



OHARRAK :
NOTAS :

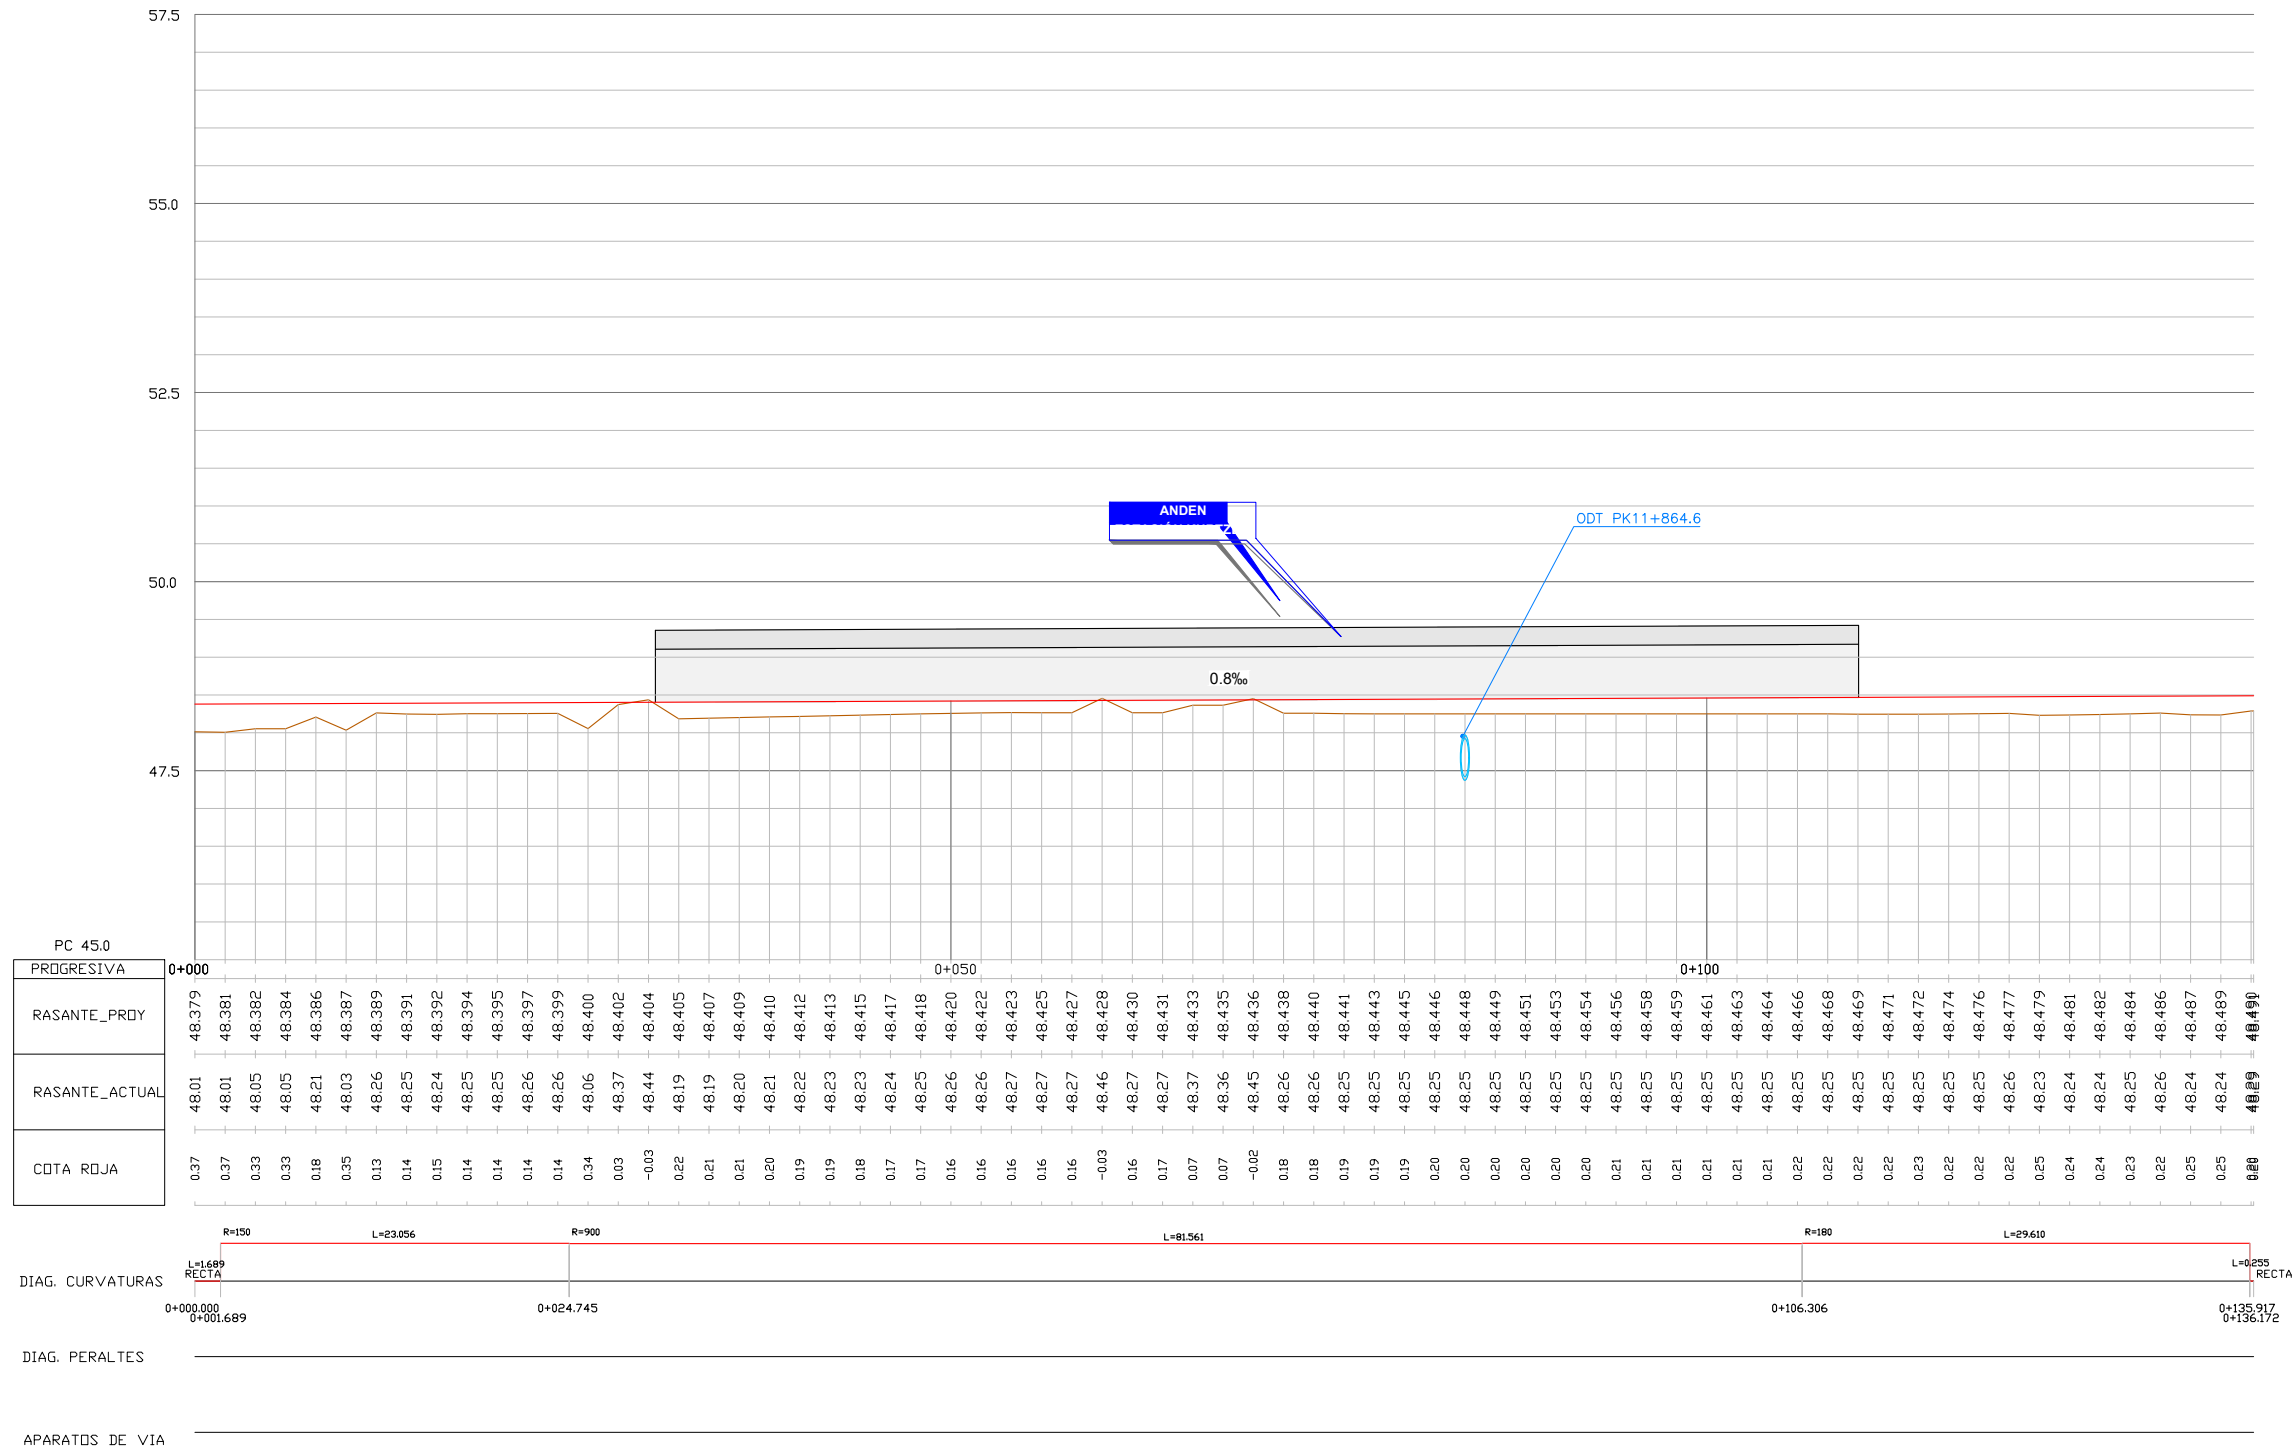

PC 45.0	0+000
PROGRESIVA	0+000
RASANTE_PRDY	48.379
RASANTE_ACTUAL	48.01
COTA ROJA	0.37

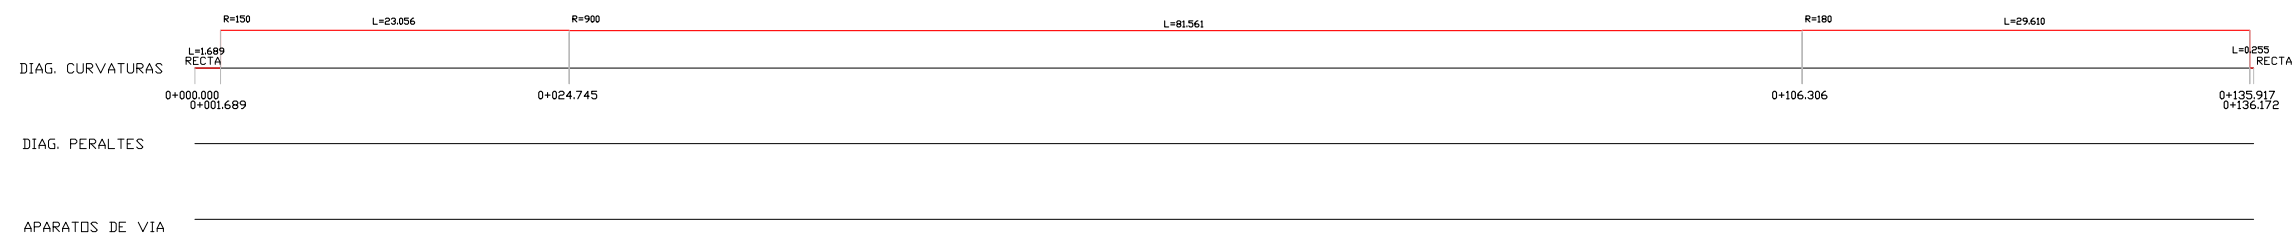

PERFIL LONGITUDINAL EJE-3
ESCALA H=1:250 V=1:50

REV.	PRIMERA EMISION	Oct. 20	ESTEYCO	ETS
BERRIKUSPENAK / REVISIONES				
AHOLKULARIA / CONSULTOR	ESTEYCO		INGENIARI EGILEA INGENIERA AUTORA	
ALEJANDRA FERNÁNDEZ VALLEDOR ICCP Nº de Colegiada 18018				
AHOLKULARIAREN ERREFERENTZIA REFERENCIA CONSULTOR	ERREFERENTZIA REFERENCIA			
5-RVZL-20-025-A				