
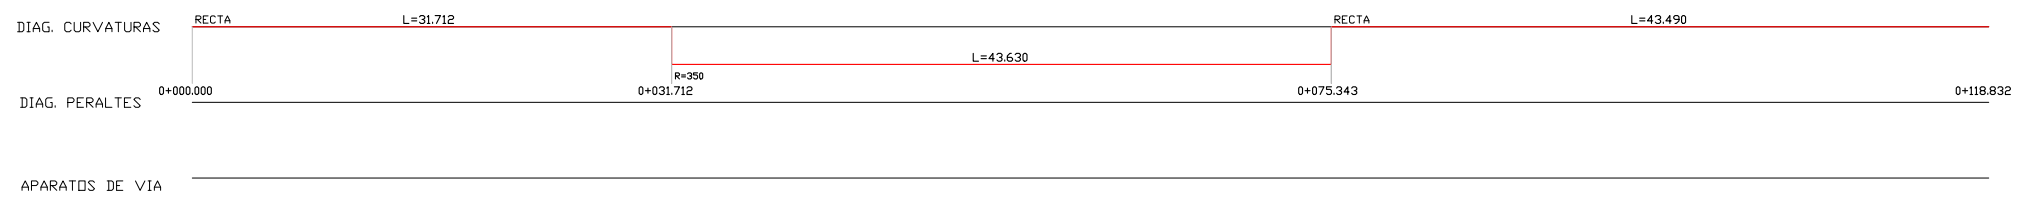


OHARRAK :
NOTAS :

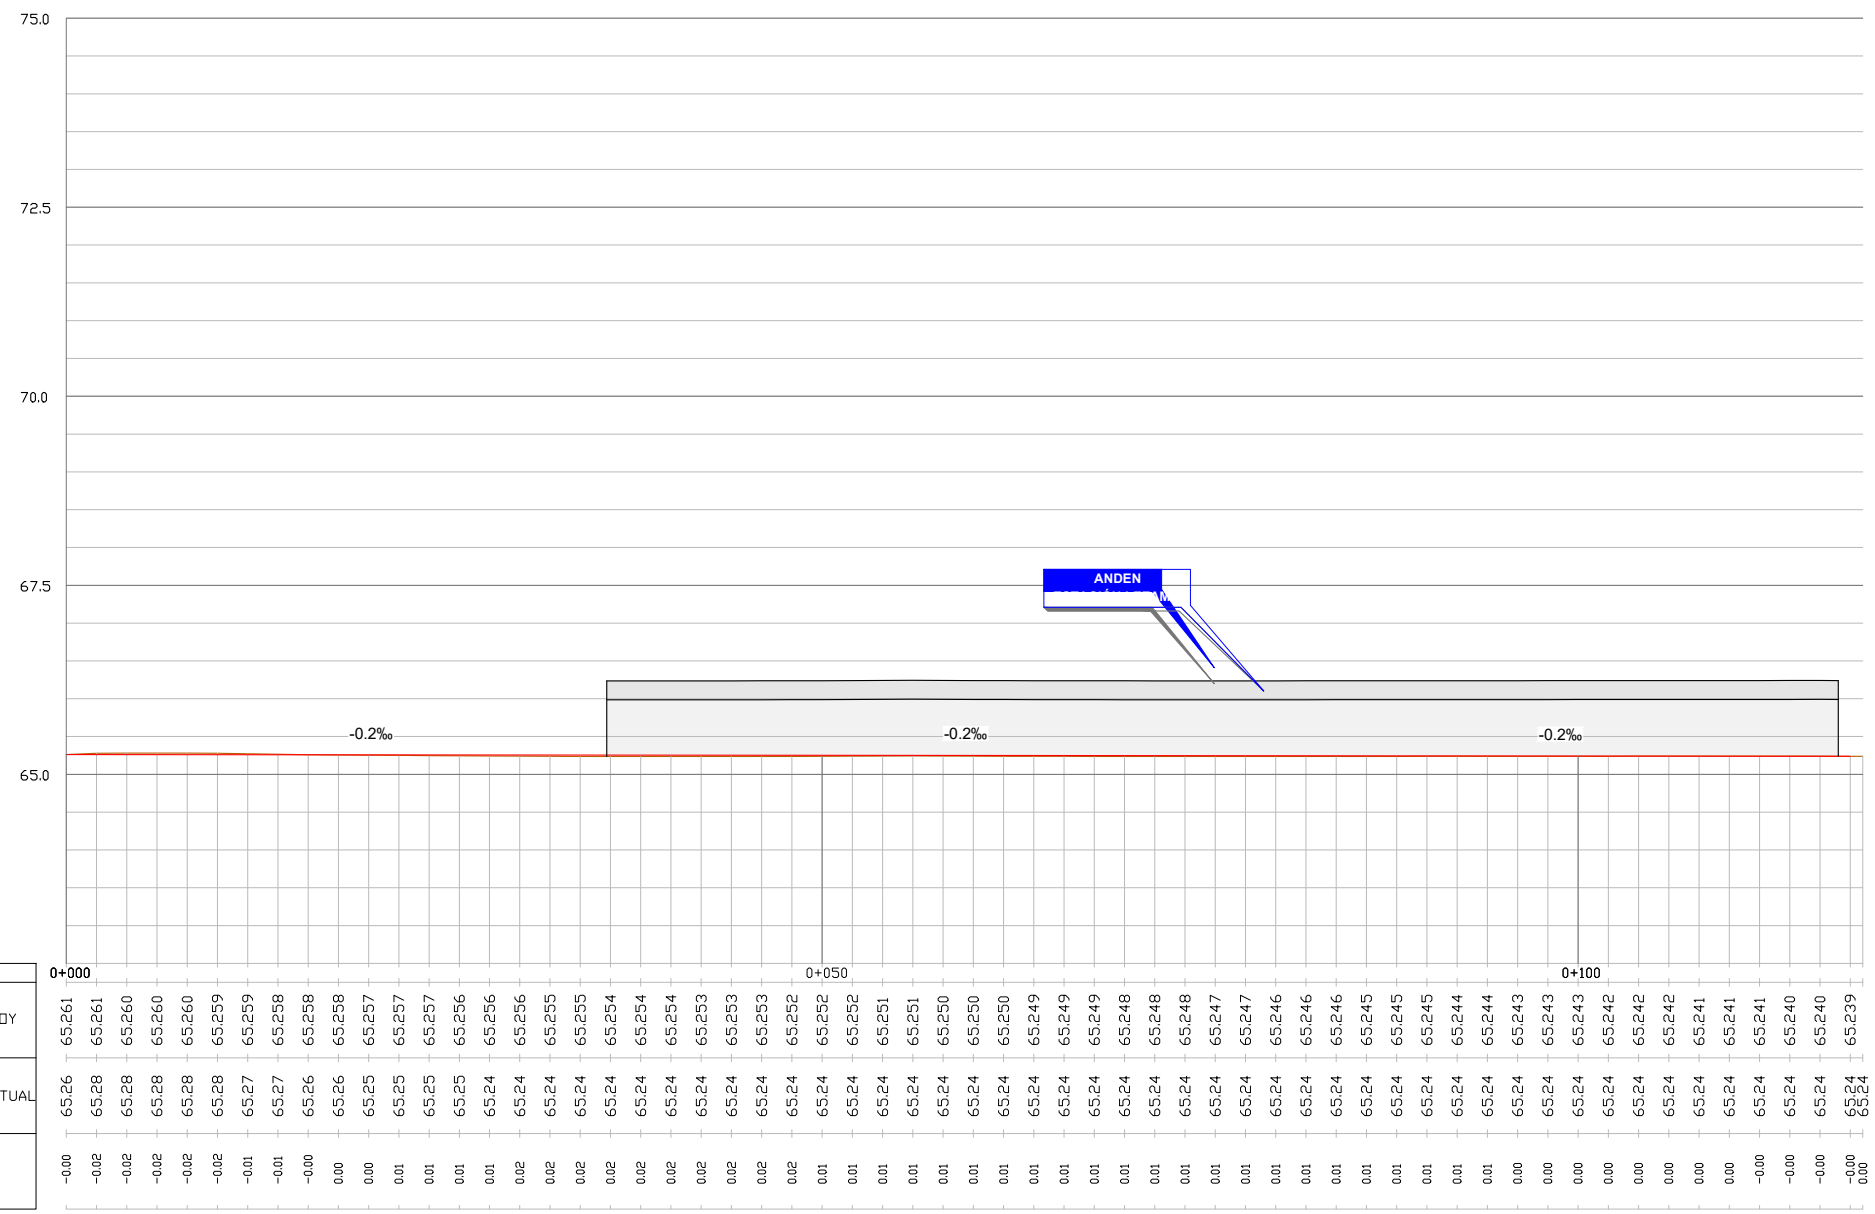

PERFIL LONGITUDINAL EJE-4
ESCALA H=1:250 V=1:50

A	PRIMERA EMISION	Oct. 20	ESTEYCO	ETS
REV.	CLASE DE MODIFICACION	FECHA	NOMBRE	COMP. OBRA
BERRIKUSPENAK / REVISIONES				
AHOLKULARIA / CONSULTOR		INGENIARI EGILEA INGENIERA AUTORA		
		ALEJANDRA FERNÁNDEZ VALLEDOR ICCP Nº de Colegiada 18018		
		ERREFERENTZIA REFERENCIA		
AHOLKULARIAREN ERREFERENTZIA REFERENCIA CONSULTOR		5-RVZL-20-026-A		