




OHARRAK :
NOTAS :

ÍNDICE

1. SITUACIÓN GENERAL PLANTA E ÍNDICE
2. ESTADO ACTUAL. PLANTA
3. ESTADO FUTURA. PLANTA
4. SECCIONES TIPO
5. RETIRADA DE ELEMENTOS DE CIRCULACIÓN
6. EXPROPIACIONES Y BIENES AFECTADOS

A	PRIMERA EMISION	Ene. 25	ETS	ETS
REV.	CLASE DE MODIFICACION	FECHA	NOMBRE	COMP. OBRA
BERRIKUSPENAK / REVISIONES				


AHOLKULARIA / CONSULTOR		INGENIARI EGILEA / INGENIERO JEFE	
AHOLKULARIAREN ERREFERENTZIA / REFERENCIA CONSULTOR		ERREFERENTZIA / REFERENCIA	
1-PNT-24-001-A			

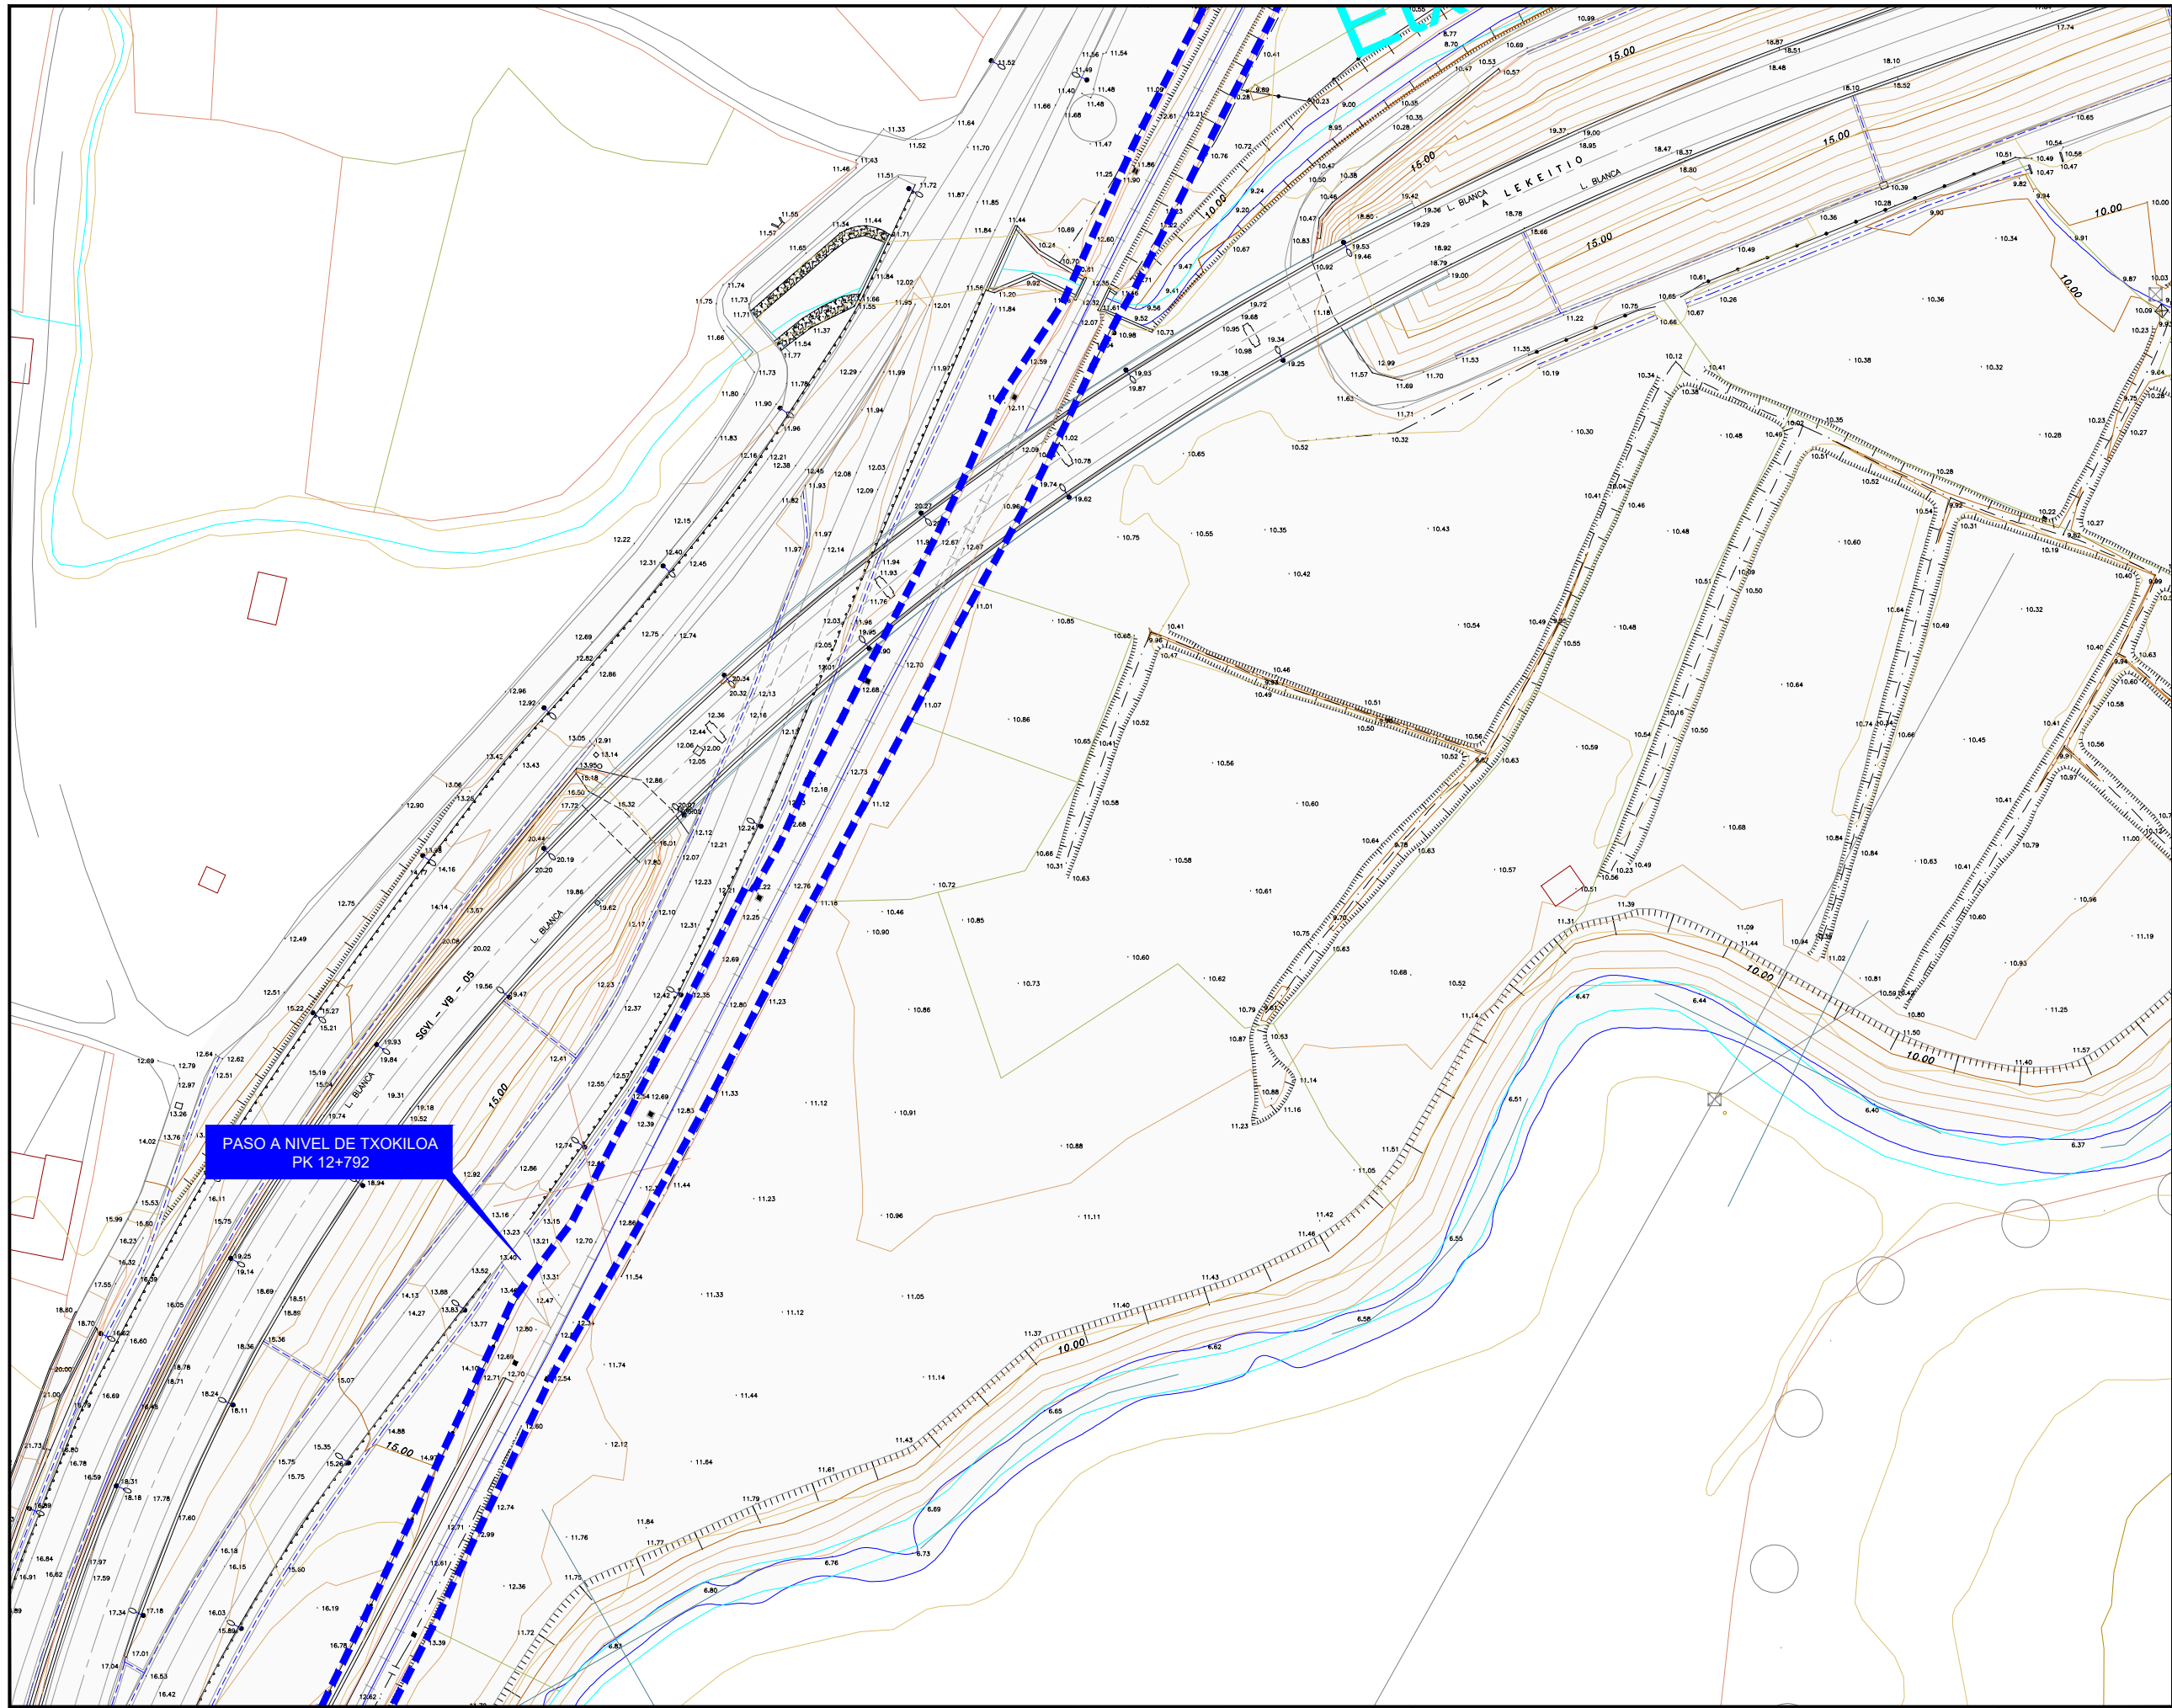

OHARRAK :
 NOTAS :
 --- LÍMITE DOMINIO FERROVIARIO ETS

PASO A NIVEL DE TXOKIOA
 PK 12+792

REV.	PRIMERA EMISION	Ene. 25	ETS	ETS
	CLASE DE MODIFICACION	FECHA	NOMBRE	COMP. OBRA
BERRIKUSPENAK / REVISIONES				
AHOLKULARIA / CONSULTOR	 ETS <small>enxak / berritako enxak</small>		INGENIARI EGILEA INGENIERO AUT.	
AHOLKULARIAREN ERREFERENTZIA / REFERENCIA CONSULTOR		ERREFERENTZIA / REFERENCIA		
1-PNT-24-002-A				

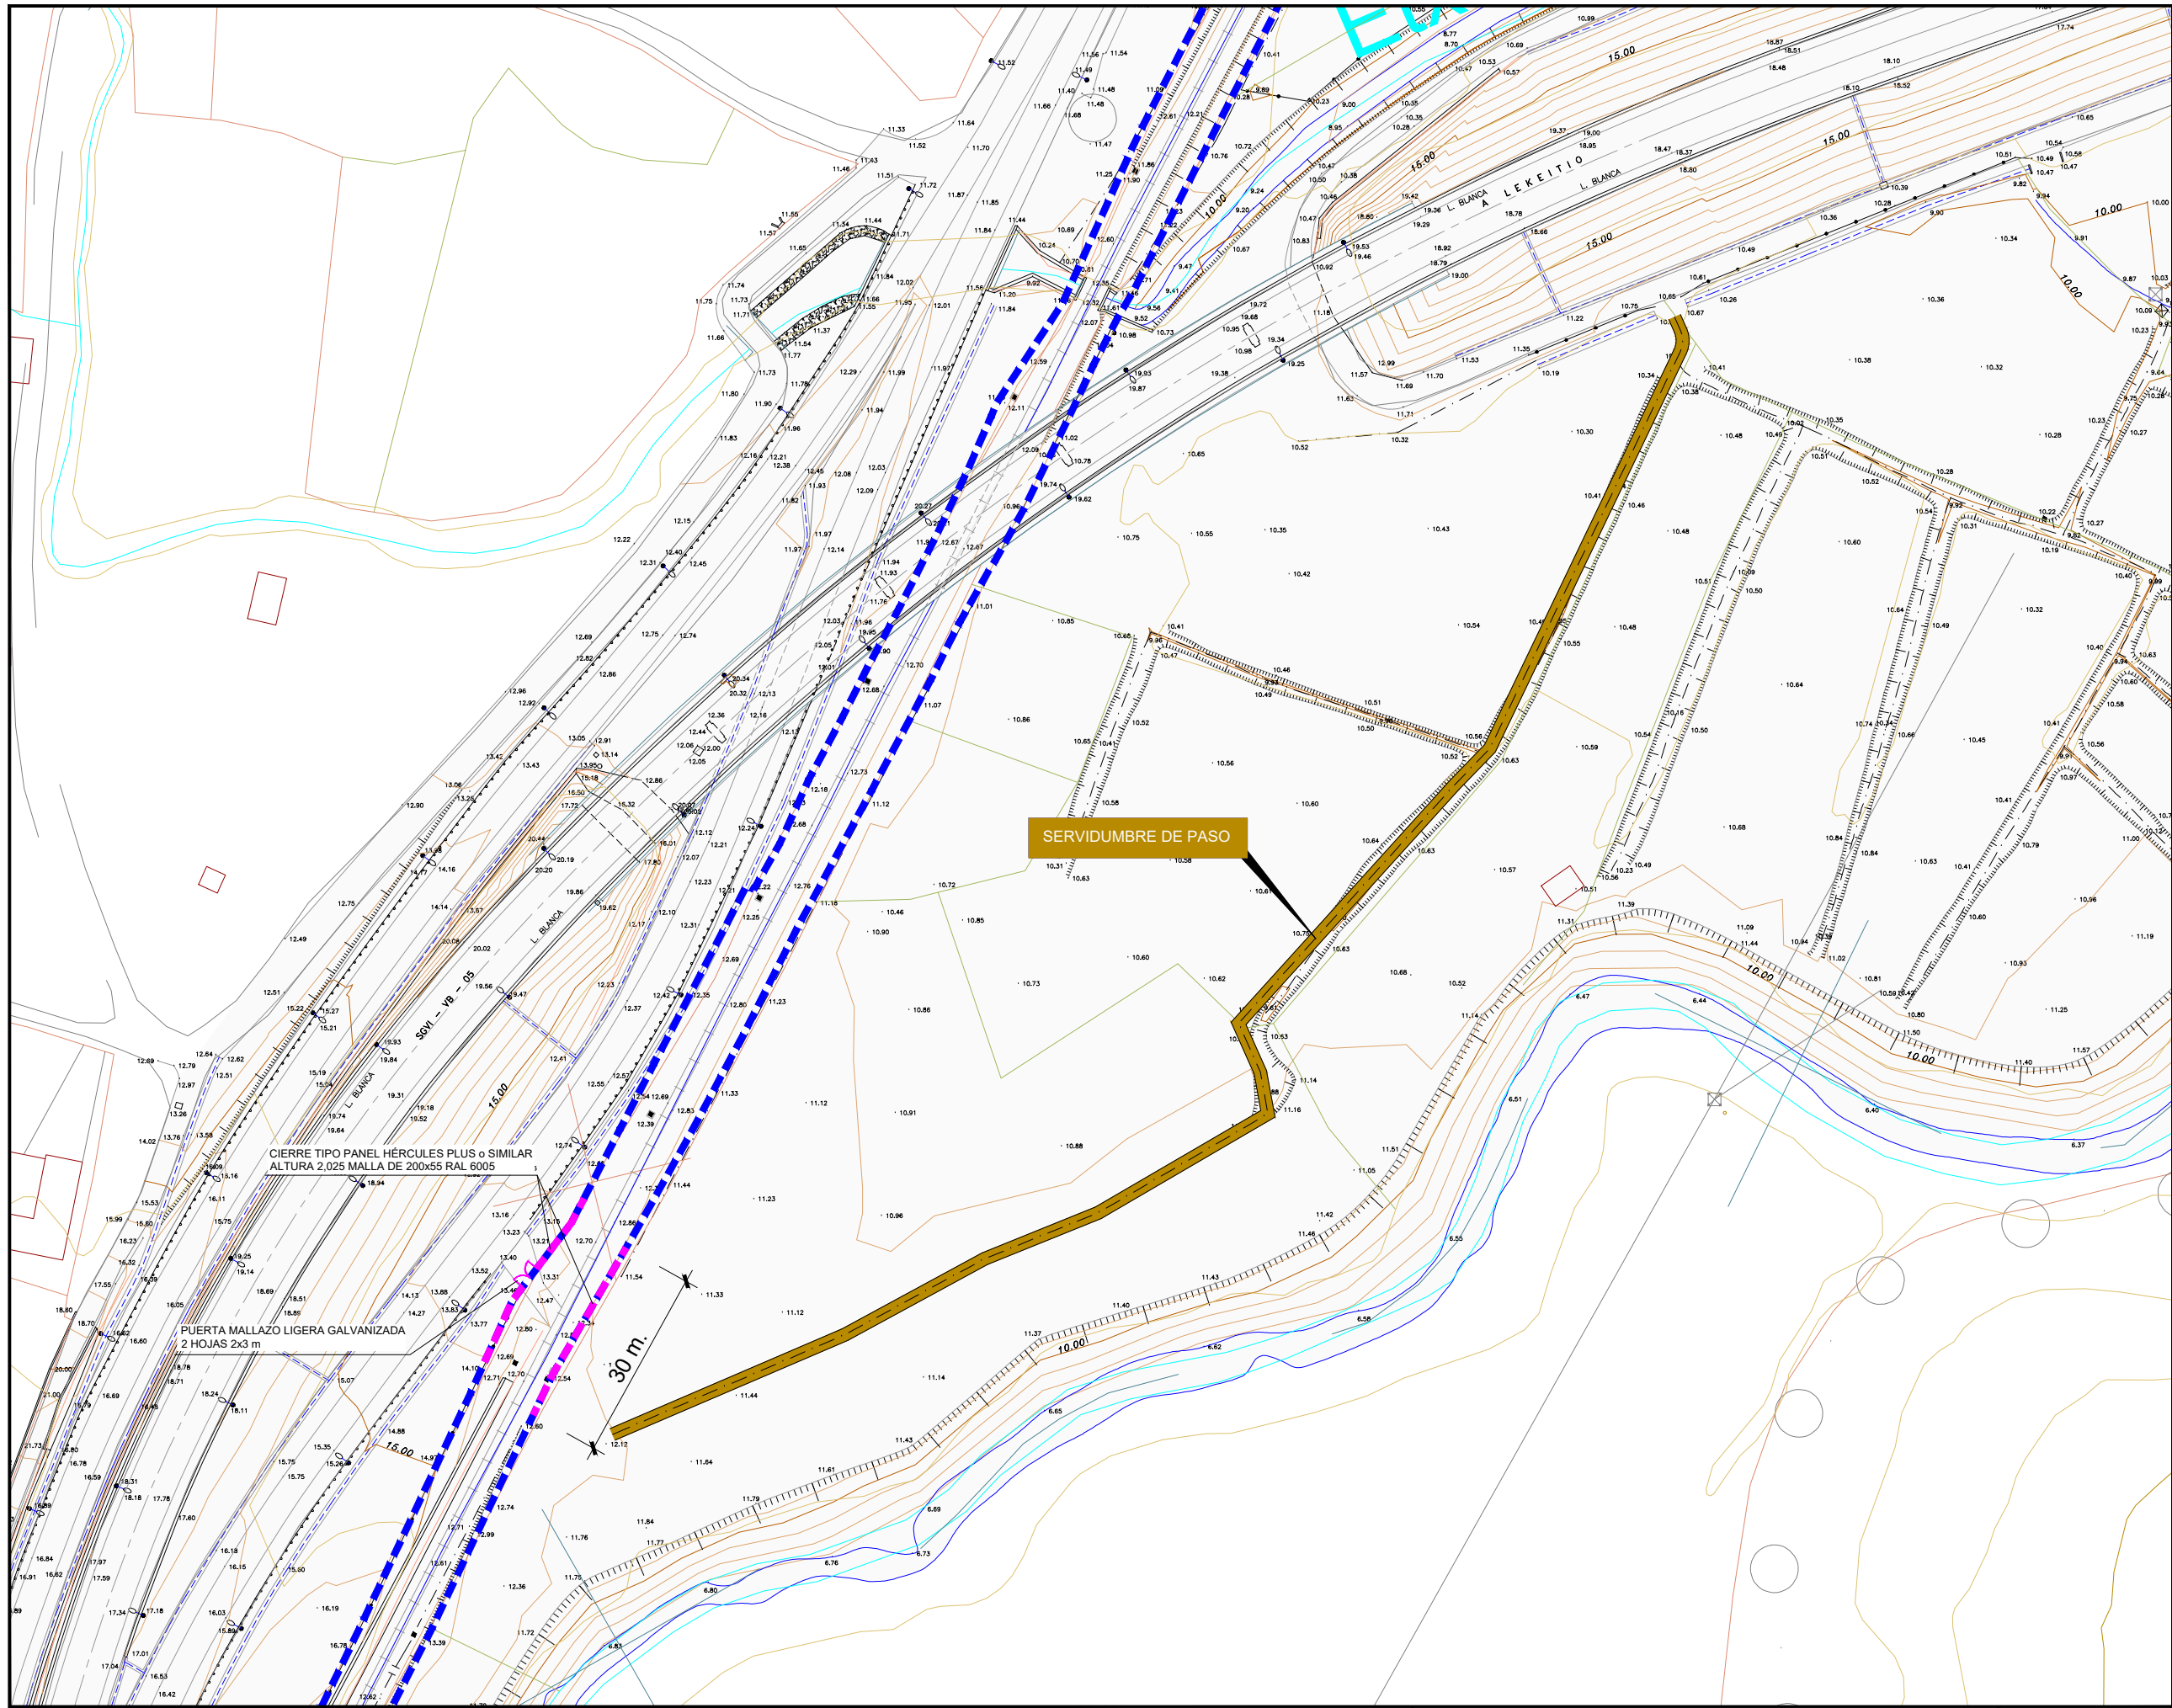

OHARRAK :
 NOTAS :
 --- LÍMITE DOMINIO FERROVIARIO ETS

CIERRE TIPO PANEL HÉRCULES PLUS o SIMILAR
 ALTURA 2,025 MALLA DE 200x55 RAL 6005

PUERTA MALLAZO LIGERA GALVANIZADA
 2 HOJAS 2x3 m

SERVIDUMBRE DE PASO

30 m.

REV.	PRIMERA EMISION	Ene. 25	ETS	ETS
	CLASE DE MODIFICACION	FECHA	NOMBRE	COMP. OBRA
BERRIKUSPENAK / REVISIONES				
AHOLKULARIA / CONSULTOR		INGENIARI EGILEA / INGENIERO AUT.		
AHOLKULARIAREN ERREFERENTZIA / REFERENCIA CONSULTOR		ERREFERENTZIA / REFERENCIA		
1-PNT-24-003-A				

EUSKO JAURLARITZA **GOBIERNO VASCO**
 MUGIKORTASUN JASANGARRIAREN SAILA DEPARTAMENTO DE MOVILIDAD SOSTENIBLE


ETS
 PROIEKTUAREN IKUSKAPENA ETA ZUZENDARITZA
 INSPECCION Y DIRECCION DEL PROYECTO

ESKALA ORIGINAL / ESCALA ORIGINAL
 1:500
 5 0 5 10 15 20 25 m
 ESKALA GRAFIKOA / ESCALA GRAFICA


PROIEKTUAREN IZENBURUA / TITULO DEL PROYECTO
PROYECTO CONSTRUCTIVO DE SUPRESIÓN DEL PASO A NIVEL DE TXOKILOA EN GERNIKA

PLANOAREN IZENBURUA / TITULO DEL PLANO
ESTADO FUTURO PLANTA

PLANO ZK. / N. PLANO
3
 ORRIA / HOJA
 1 Sigue Fin

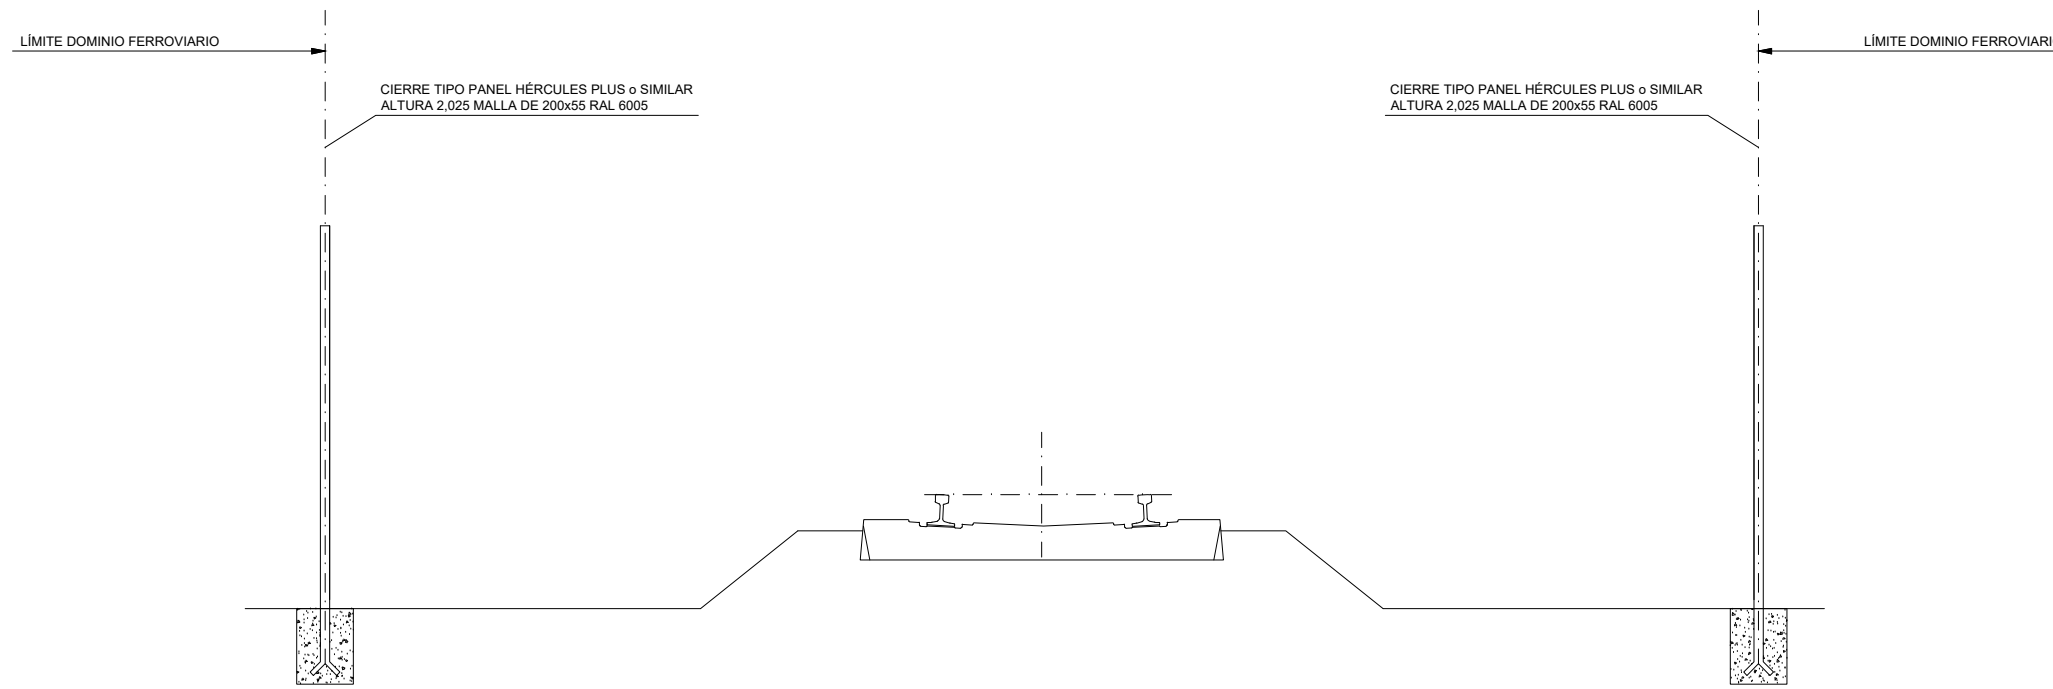

SECCIÓN TIPO CERRAMIENTO
ESCALA 1:20

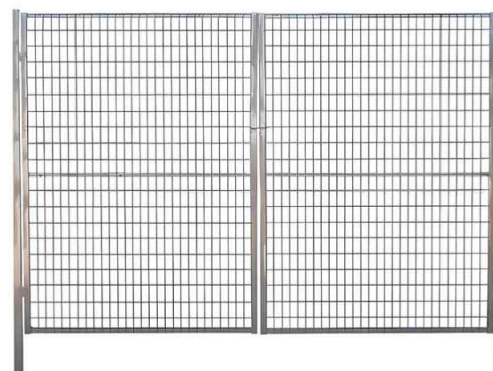

PUERTA MALLAZO LIGERA GALVANIZADA
2 HOJAS 2x3 m
S / E

OHARRAK :
NOTAS :

EL CERRAMIENTO SE DISPONE EN EL LÍMITE DEL DOMINIO FERROVIARIO


REV.	CLASE DE MODIFICACION	FECHA	NOMBRE	COMP.	OBRA
A	PRIMERA EMISION	Ene. 25	ETS	ETS	

BERRIKUSPENAK / REVISIONES

AHOLKULARIA / CONSULTOR		INGENIARI EGILE / INGENIERO JARDUNA	
		Fdo. Eneko Ugarte Labaka Ing. de Caminos, Canales y Puertos Colegiado Nº 35942	

AHOLKULARIAREN ERREFERENTZIA / REFERENCIA CONSULTOR	ERREFERENTZIA / REFERENCIA
---	----------------------------


1-PNT-24-004-A

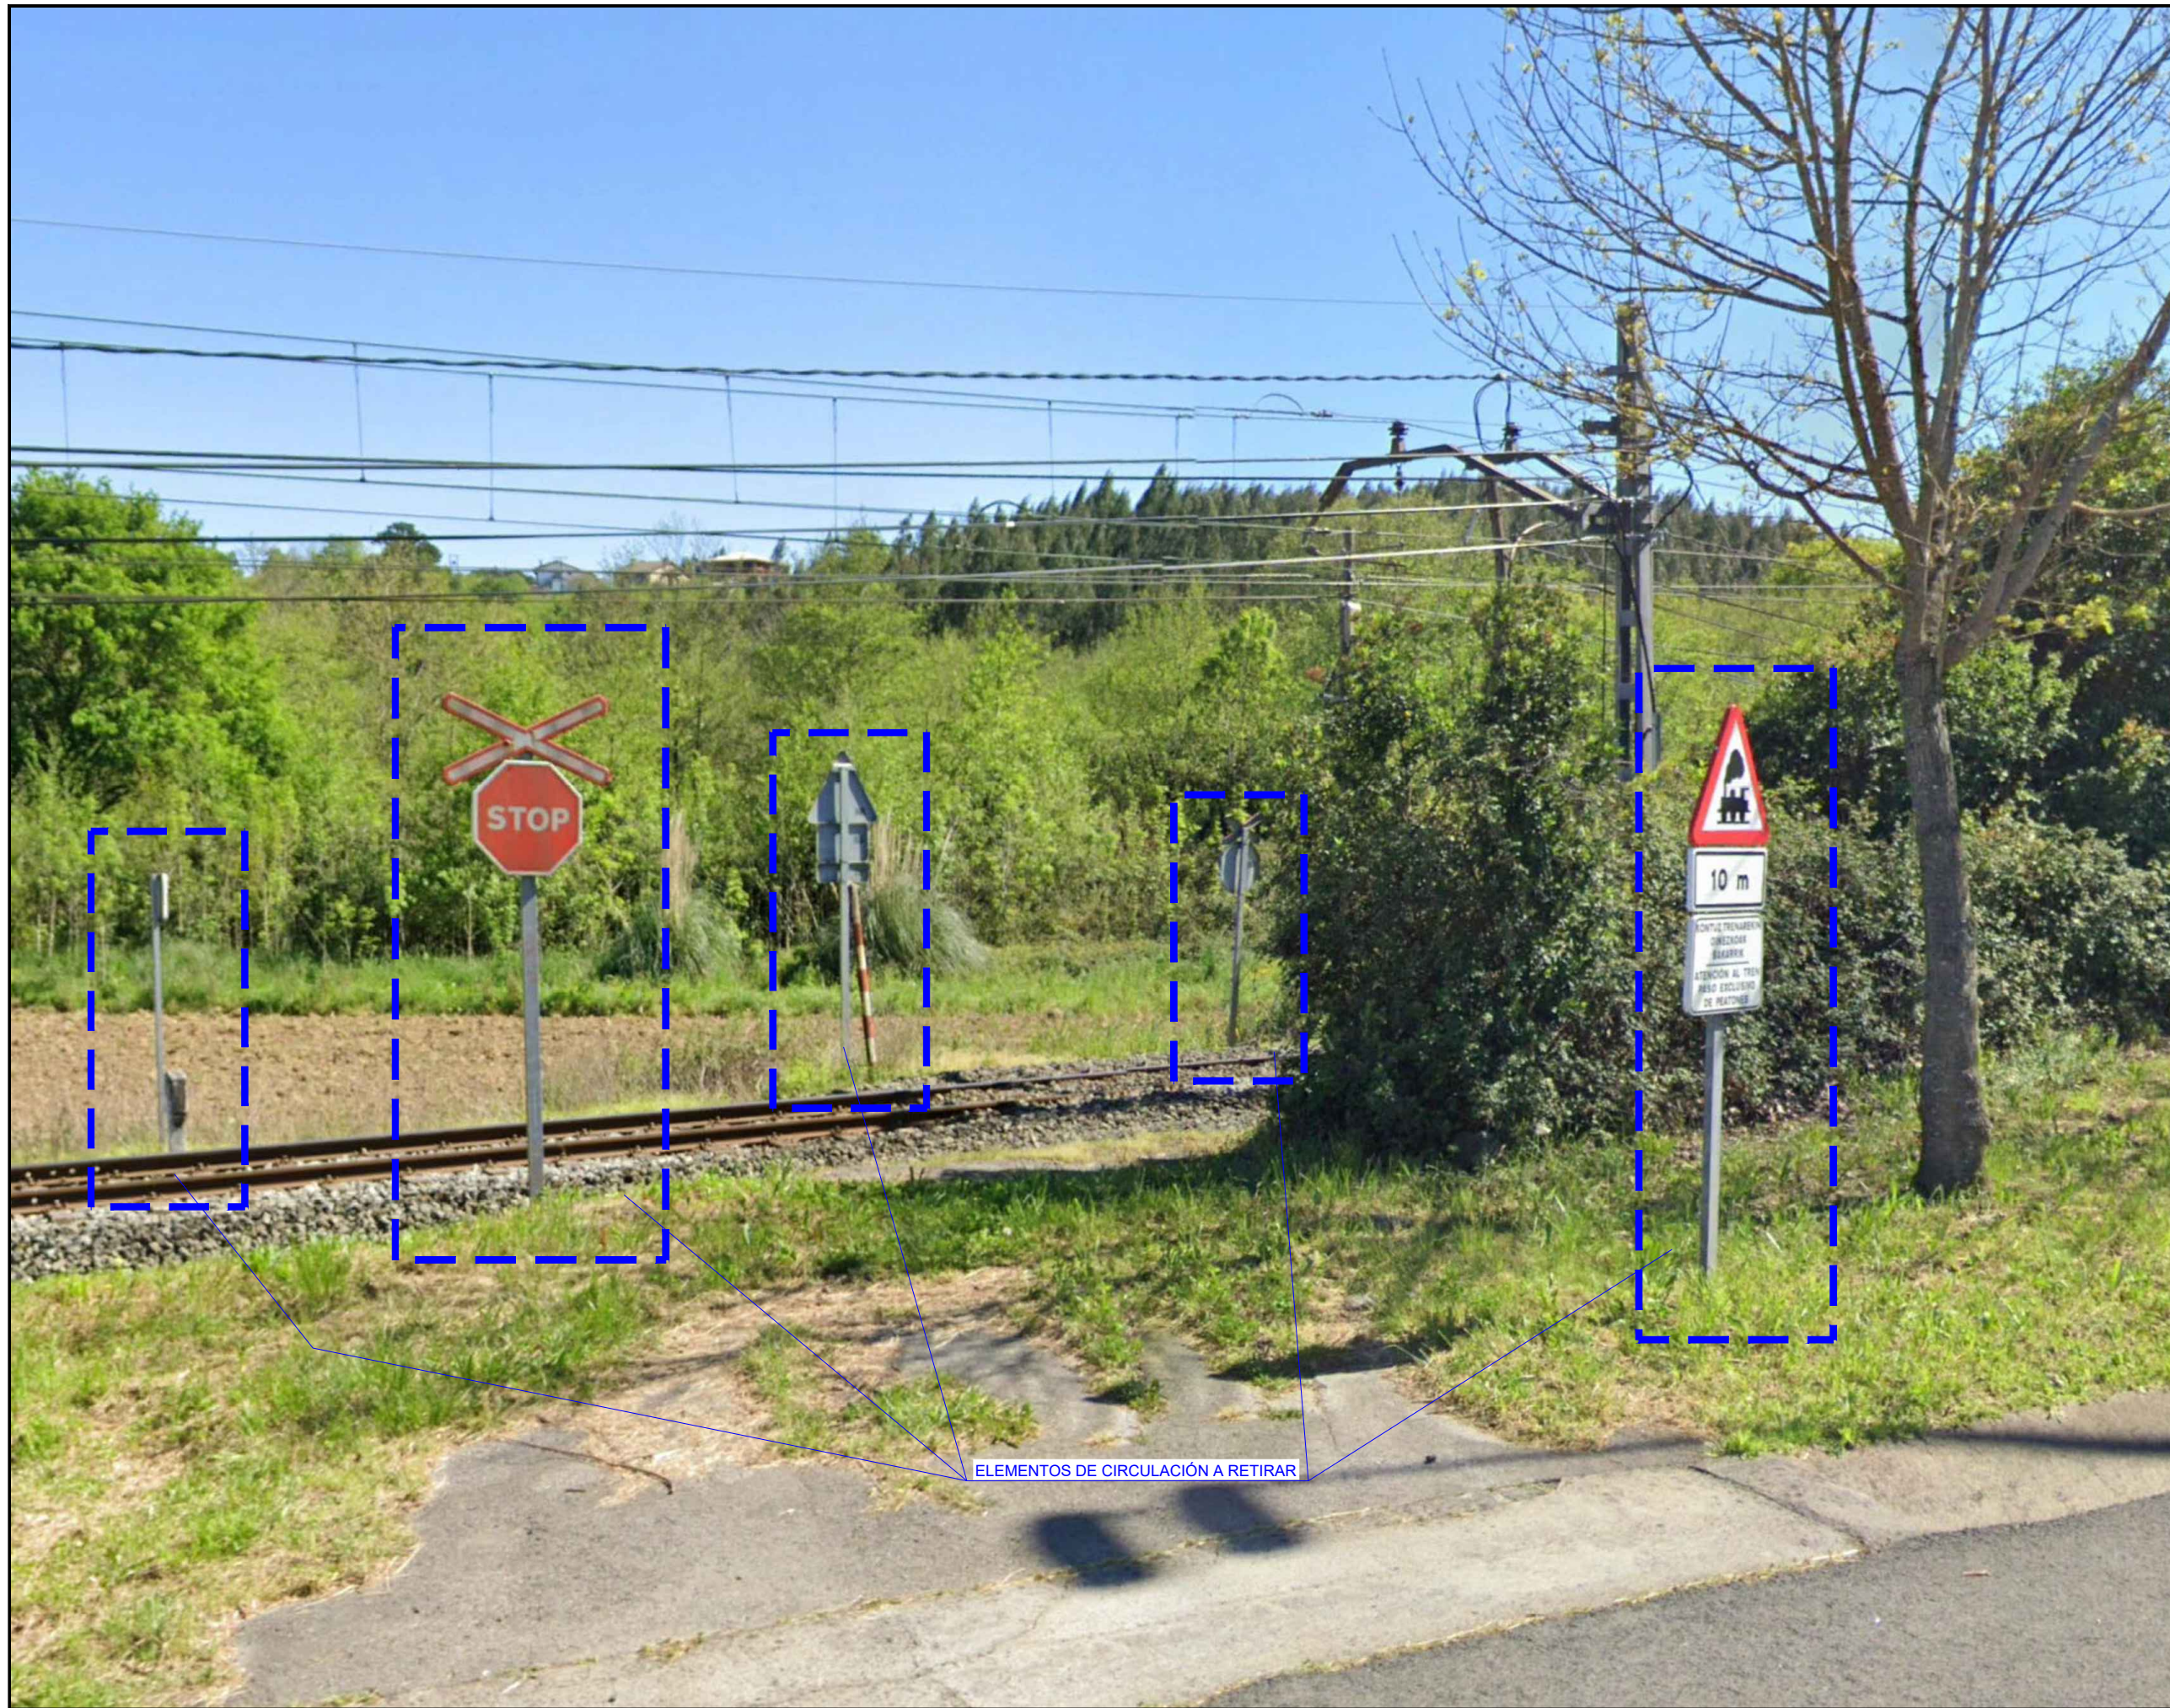

OHARRAK :
NOTAS :

ELEMENTOS DE CIRCULACIÓN A RETIRAR

REV.	PRIMERA EMISION	Ene. 25	ETS	ETS	
	CLASE DE MODIFICACION	FECHA	NOMBRE	COMP.	OBRA
BERRIKUSPENAK / REVISIONES					
AHOLKULARIA / CONSULTOR	 etys <small>enxuta berritza sonda</small>		INGENIARI EGILEA INGENIERO AUTOR  Fdo. Eneko Ugarte Labaka Ing. de Caminos, Canales y Puertos Colegiado N° 35942		
AHOLKULARIAREN ERREFERENTZIA REFERENCIA CONSULTOR		ERREFERENTZIA REFERENCIA			
1-PNT-24-005-A					

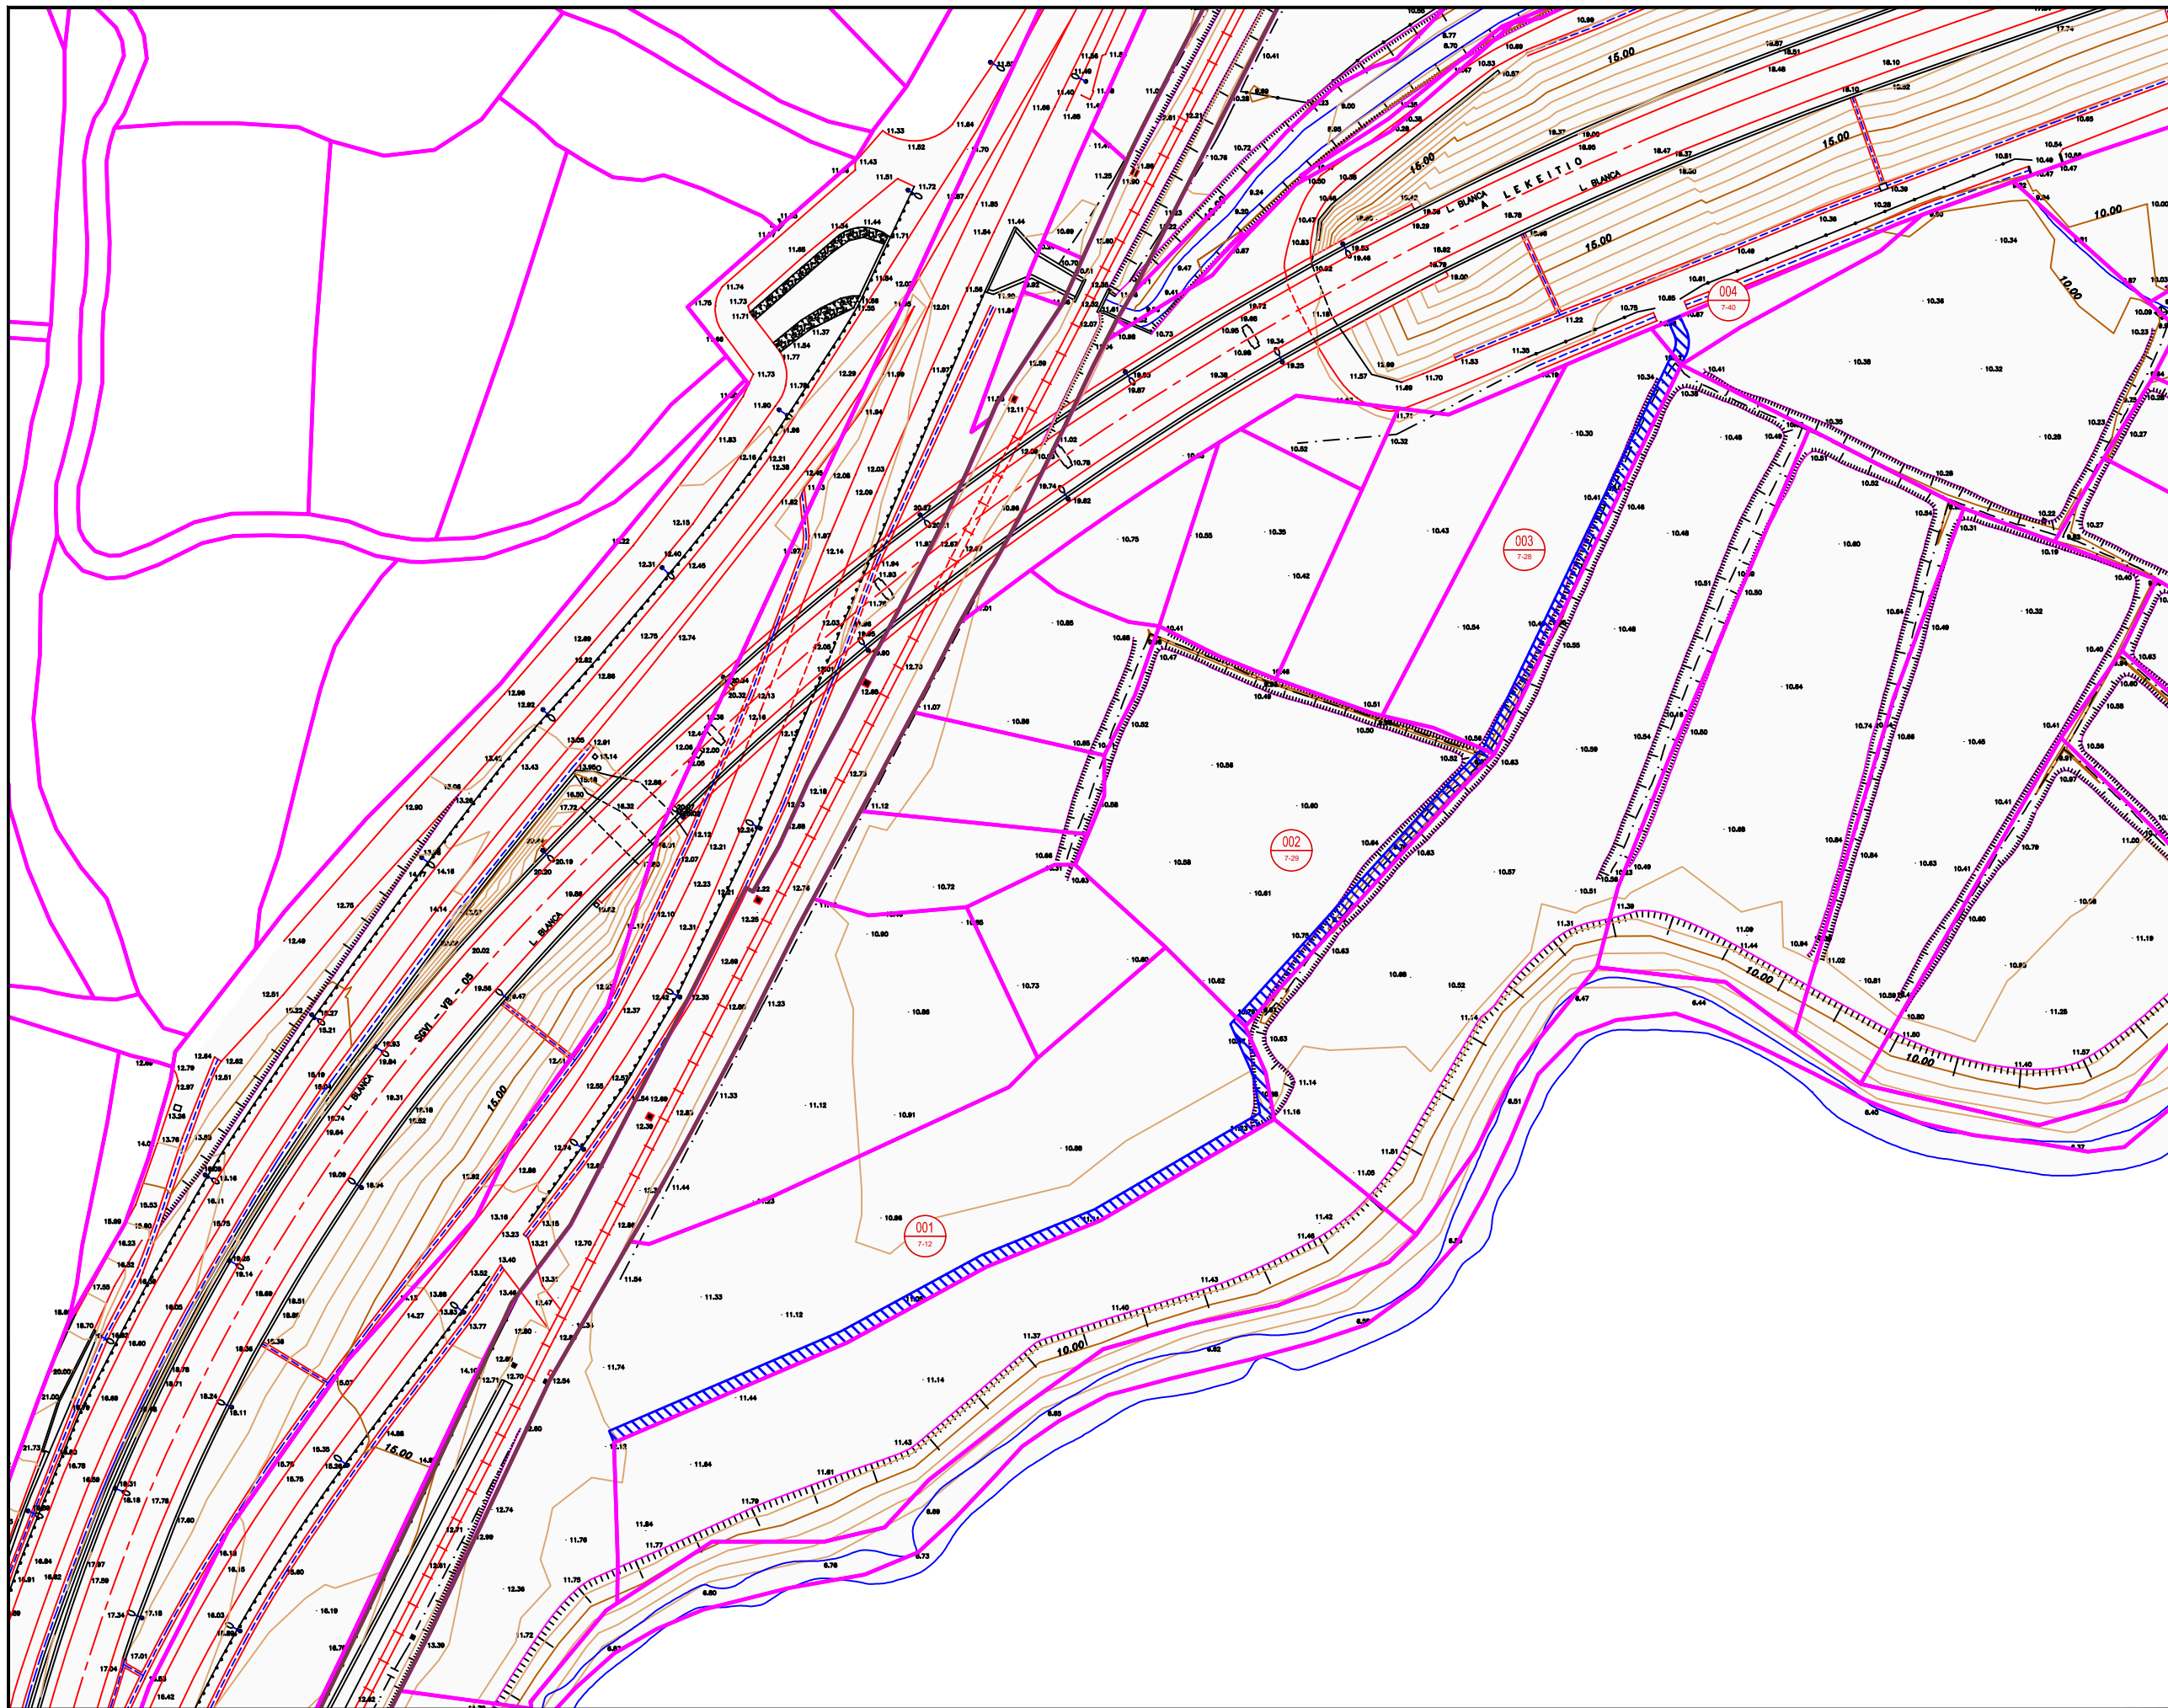

OHARRAK :
NOTAS :

- Trenbideko Muga
- Límite de Ferrocarril
- Desjabetzapeneko Muga
- Límite de Expropiación
- Lurzatiko Muga
- Límite de Parcela
- Zortasuneko Muga
- Límite de Servidumbre
- - - Aldi-baterako Okupazioko Muga
- - - Límite de Ocupación Temporal

Proiektuko Finka zk.
Nº Finka Proyecto
001
01-28-2017
Katastroko erref.
Ref. Catastral

REV.	CLASE DE MODIFICACION	FECHA	NOMBRE	COMP.	OBRA
A	PRIMERA EMISION	Ene. 25	ETS	ETS	

BERRIKUSPENAK / REVISIONES

AHOLKULARIA / CONSULTOR		INGENIARI EGILEA INGENIERO ACTIVO
		Fdo. Eneko Ugarte Labaka Ing. de Caminos, Canales y Puertos Colegiado Nº 35942

AHOLKULARIAREN ERREFERENTZIA REFERENCIA CONSULTOR	ERREFERENTZIA REFERENCIA
--	-----------------------------

1-PNT-24-006-A

EUSKO JAURLARITZA GOBIERNO VASCO

MUGIKORTASUN JASANGARRIAREN SAILA DEPARTAMENTO DE MOVILIDAD SOSTENIBLE



PROIEKTUAREN IKUSKAPENA ETA ZUZENDARITZA
INSPECCION Y DIRECCION DEL PROYECTO

ESKALA ORIGINALA
ESCALA ORIGINAL

1:500



ESKALA GRAFIKOA
ESCALA GRAFICA

PROIEKTUAREN IZENBURUA
TITULO DEL PROYECTO

PROYECTO CONSTRUCTIVO DE SUPRESIÓN DEL PASO A NIVEL DE TXOKILOA EN GERNIKA

PLANOAREN IZENBURUA
TITULO DEL PLANO

BIENES Y DERECHOS AFECTADOS

PLANO ZK. / N. PLANO

5

ORRIA / HOJA

1 Sigue Fin