

SITUACIÓN DEL PROYECTO

SITUACIÓN DEL PROYECTO

OHARRAK :
NOTAS:

1	REVISIÓN 1	MAR-22
0	PRIMERA EMISIÓN	ENE-22

REV. CLASE DE MODIFICACIÓN FECHA NOMBRE COM. OBRA


BIRAZTERTZEAK/REVISIONES	
AHOLKULARIA CONSULTOR	INGENIARI EGLEA INGENIERO AUTOR
	LAURA SANTOS SANTOS FERNANDO SEGOVIA CABRERO

ERREFERENTZIA AHOLKULARIA REFERENCIA CONSULTOR	ERREFERENTZIA REFERENCIA
4-VAPA-21-	

CA.01 - PROYECTOS ETS OC-211000183-ETS-VTE-ALTZOLA.04 - PROY. EJECUCION.01 - VARIANTE ALTZOLA.02 - PLANOS.01 - PLANOS.01 - SITUACION Y EMPLOZAMIENTO.01 - 01.H01.SITU.dwg

C:\01-PROYECTOS\ETS_OC-211000183-ETS-VTE-ALTZOLA\04-PROY_EJECUCION\01-VARIANTE_ALTZOLA\02-PLANOS\PROYECTO\01-Situación y Emplazamiento\01-03ho1\ENTOR.dwg



OHARRAK : NOTAS :			
1	REVISIÓN 1	MAR-22	
0	PRIMERA EMISIÓN	ENE-22	
REV.	CLASE DE MODIFICACIÓN	FECHA	NOMBRE COMF. OBRA
BIRAZTERTZEAK/REVISIONES			
AHOLKULARIA CONSULTOR		INGENIARI EGILEA INGENIERO AUTOR	
		LAURA SANTOS SANTOS FERNANDO SEGOVIA CABRERO	
		ERREFERENTZIA AHOLKULARIA REFERENCIA CONSULTOR	
ERREFERENTZIA AHOLKULARIA REFERENCIA		ERREFERENTZIA REFERENCIA	
4-VAPA-21-			


EUSKO JAURLARITZA **GOBIERNO VASCO**

LURRALDE PLANGINTZA,
ETXESIZITZA
ETA GANTAKO ISAILA

DEPARTAMENTO DE PLANIFICACIÓN
TERRITORIAL, VIVIENDA
Y TRANSPORTES

 **euskal trenbide sarea**
PROIEKTUAREN IKUSKAPENA ETA ZUZENDARITZA:
INSPECCIÓN Y DIRECCIÓN DEL PROYECTO

ESKALA ORIGINALA:
ESCALA ORIGINAL
1:10.000
EN DIN-A3

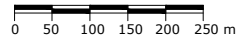


ESKALA GRAFIKOA
ESCALA GRÁFICA

PROIEKTU IZENBURUA
TÍTULO DEL PROYECTO
ALTZOLAKO SAHIESBIDEAREN PROIEKTUA
PROYECTO CONSTRUCTIVO DE LA VARIANTE DE ALTZOLA, EN ELGOIBAR, GIPUZKOA


PLANU - IZENBURUA
TÍTULO DEL PLANO
**EGOERA ETA KOKAPENA
KARTOGRAFIA GAINEKO PLANOA**
SITUACIÓN Y EMPLAZAMIENTO
PLANO DE ENTORNO SOBRE CARTOGRAFÍA

PLANU-ZNB / N. PLANO
1.3
HORRIA / HOJA
1 Sigue FIN

C:\01-PROYECTOS\ETS\OC-211000183-ETS-VTE-ALTZOLA\04-PROY-EJECUCION\01-VARIANTE-ALTZOLA\02-PLANOS\PROYECTO\01-PLANOS\PROYECTO\01-Situación y Emplazamiento\01-02\h01ORTO.dwg

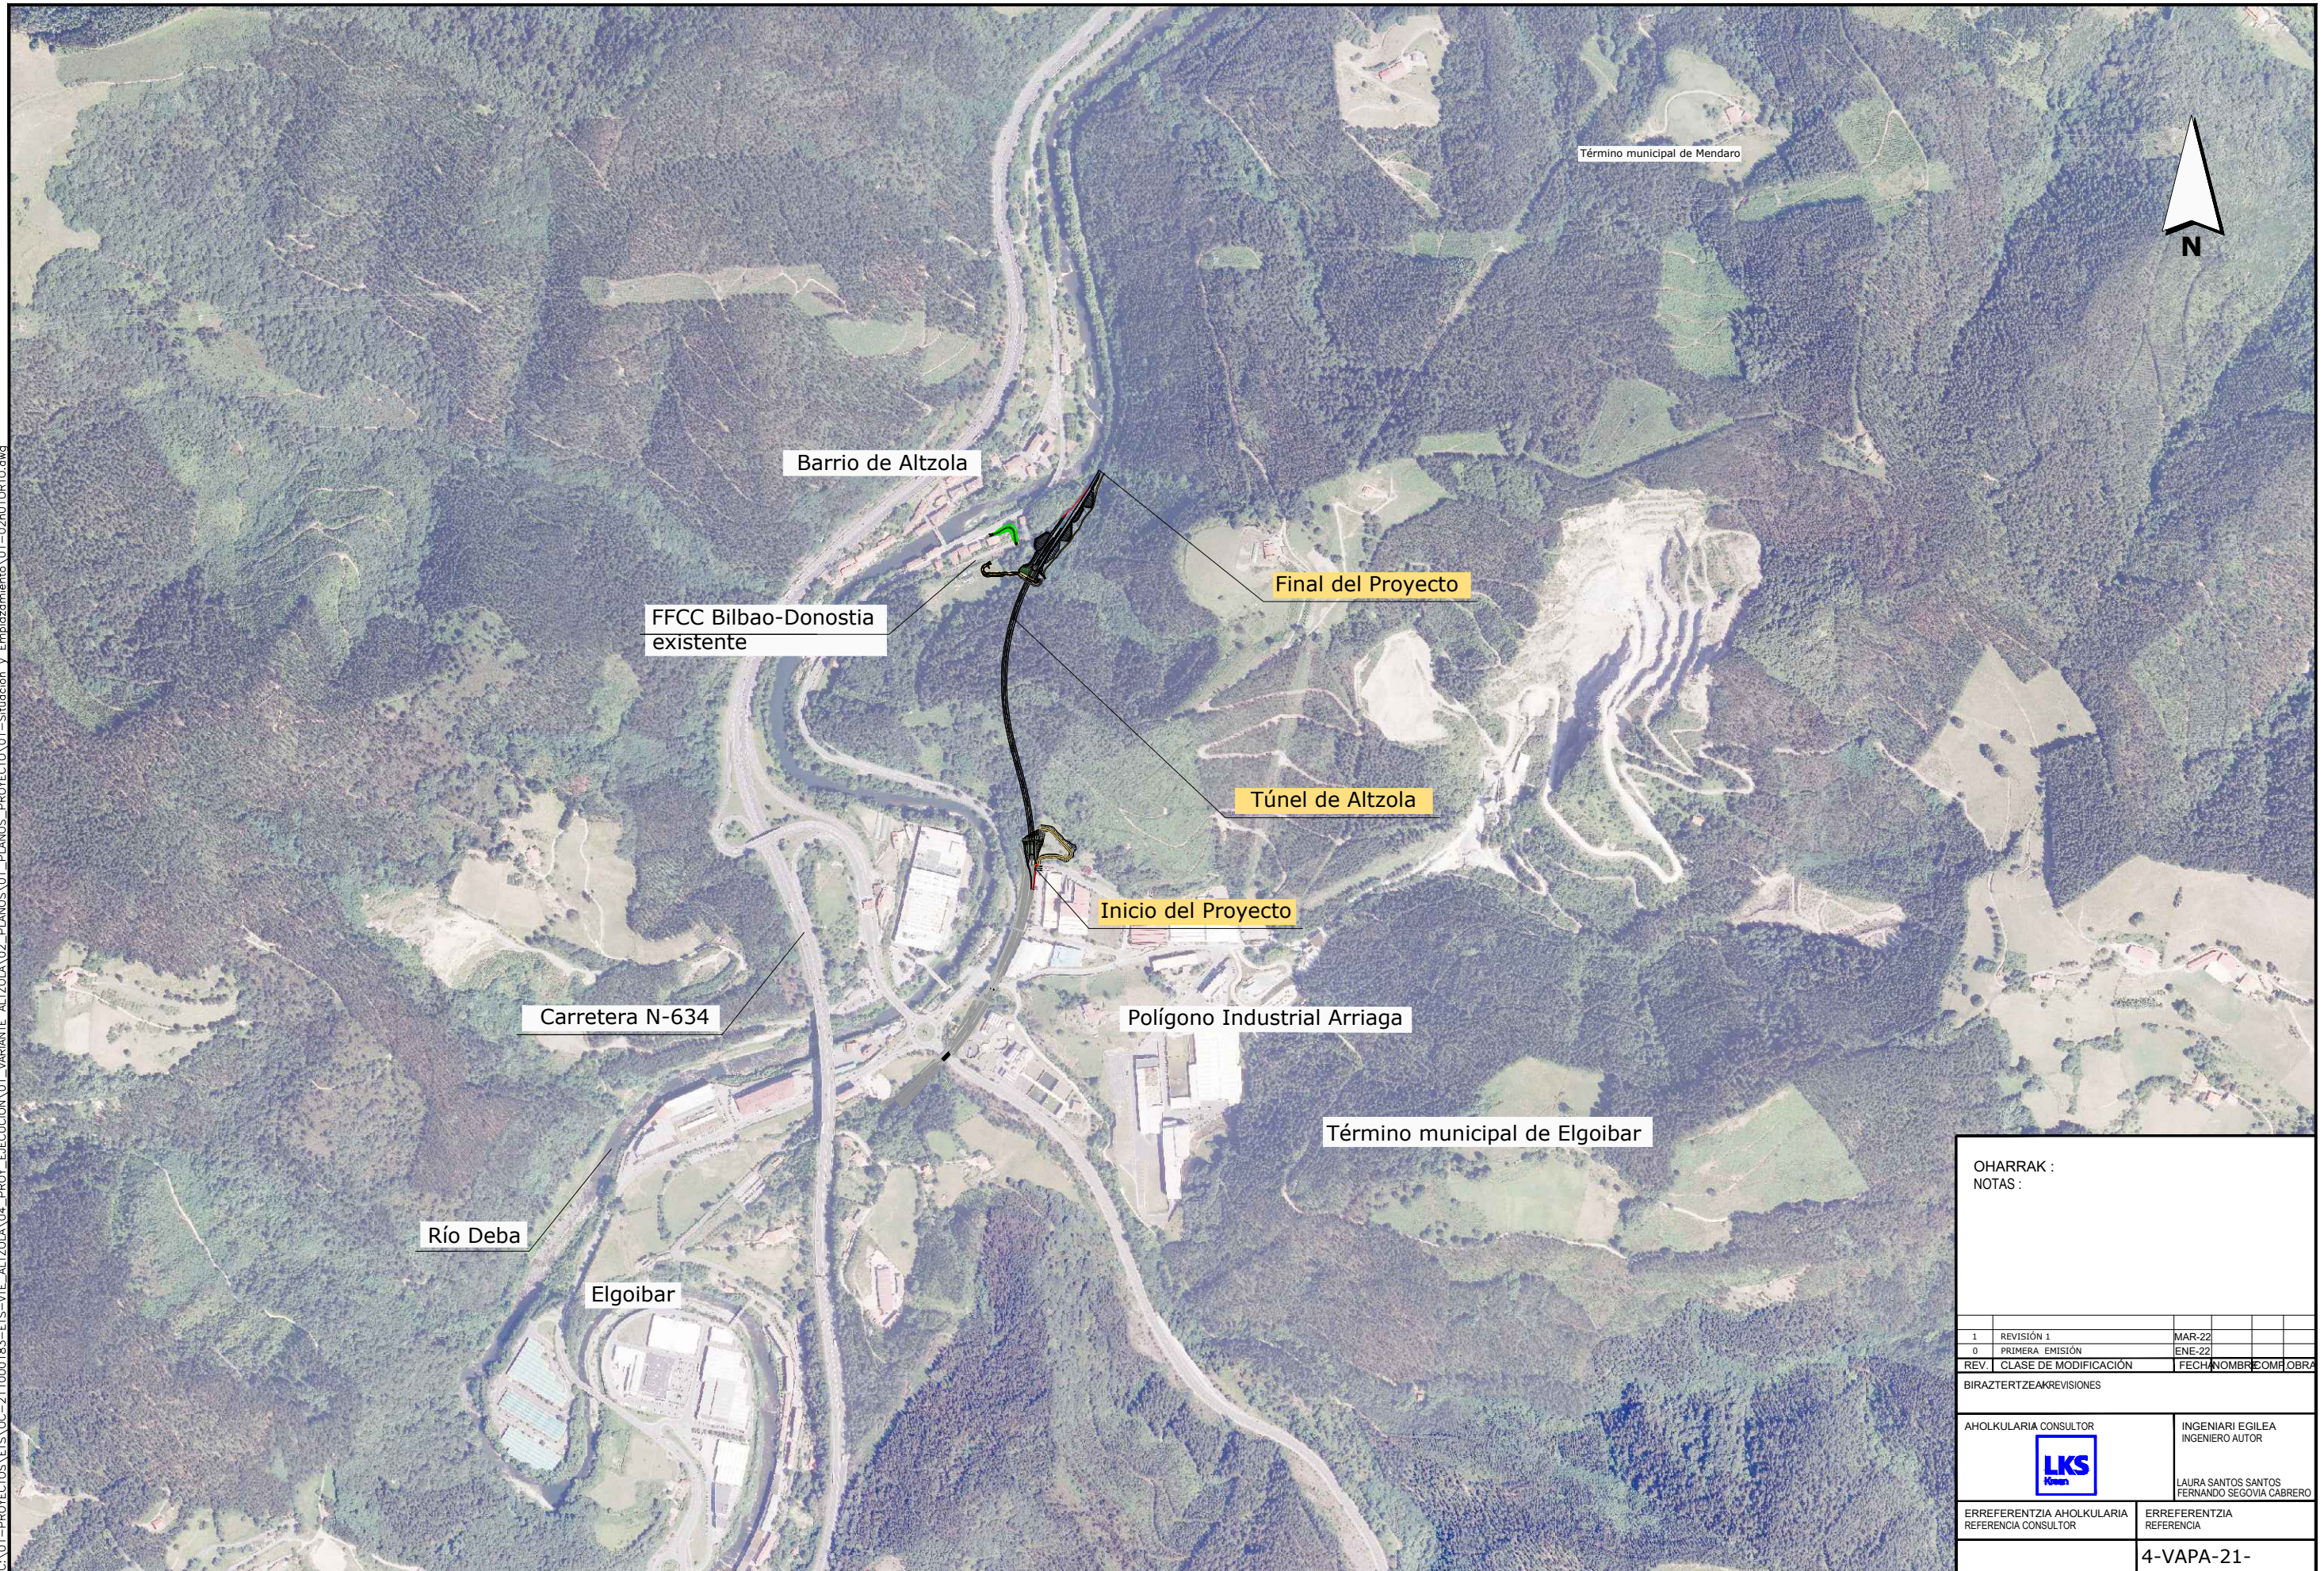

OHARRAK :
NOTAS :

1	REVISIÓN 1	MAR-22		
0	PRIMERA EMISIÓN	ENE-22		
REV.	CLASE DE MODIFICACIÓN	FECHA	NOMBRE	COMPROBADO
BIRAZTERTZEAK/REVISIONES				
AHOLKULARIA CONSULTOR		INGENIARI EGILEA INGENIERO AUTOR		
		LAURA SANTOS SANTOS FERNANDO SEGOVIA CABRERO		
		ERREFERENTZIA AHOLKULARIA REFERENCIA CONSULTOR		
ERREFERENTZIA AHOLKULARIA REFERENCIA		ERREFERENTZIA REFERENCIA		
		4-VAPA-21-		