
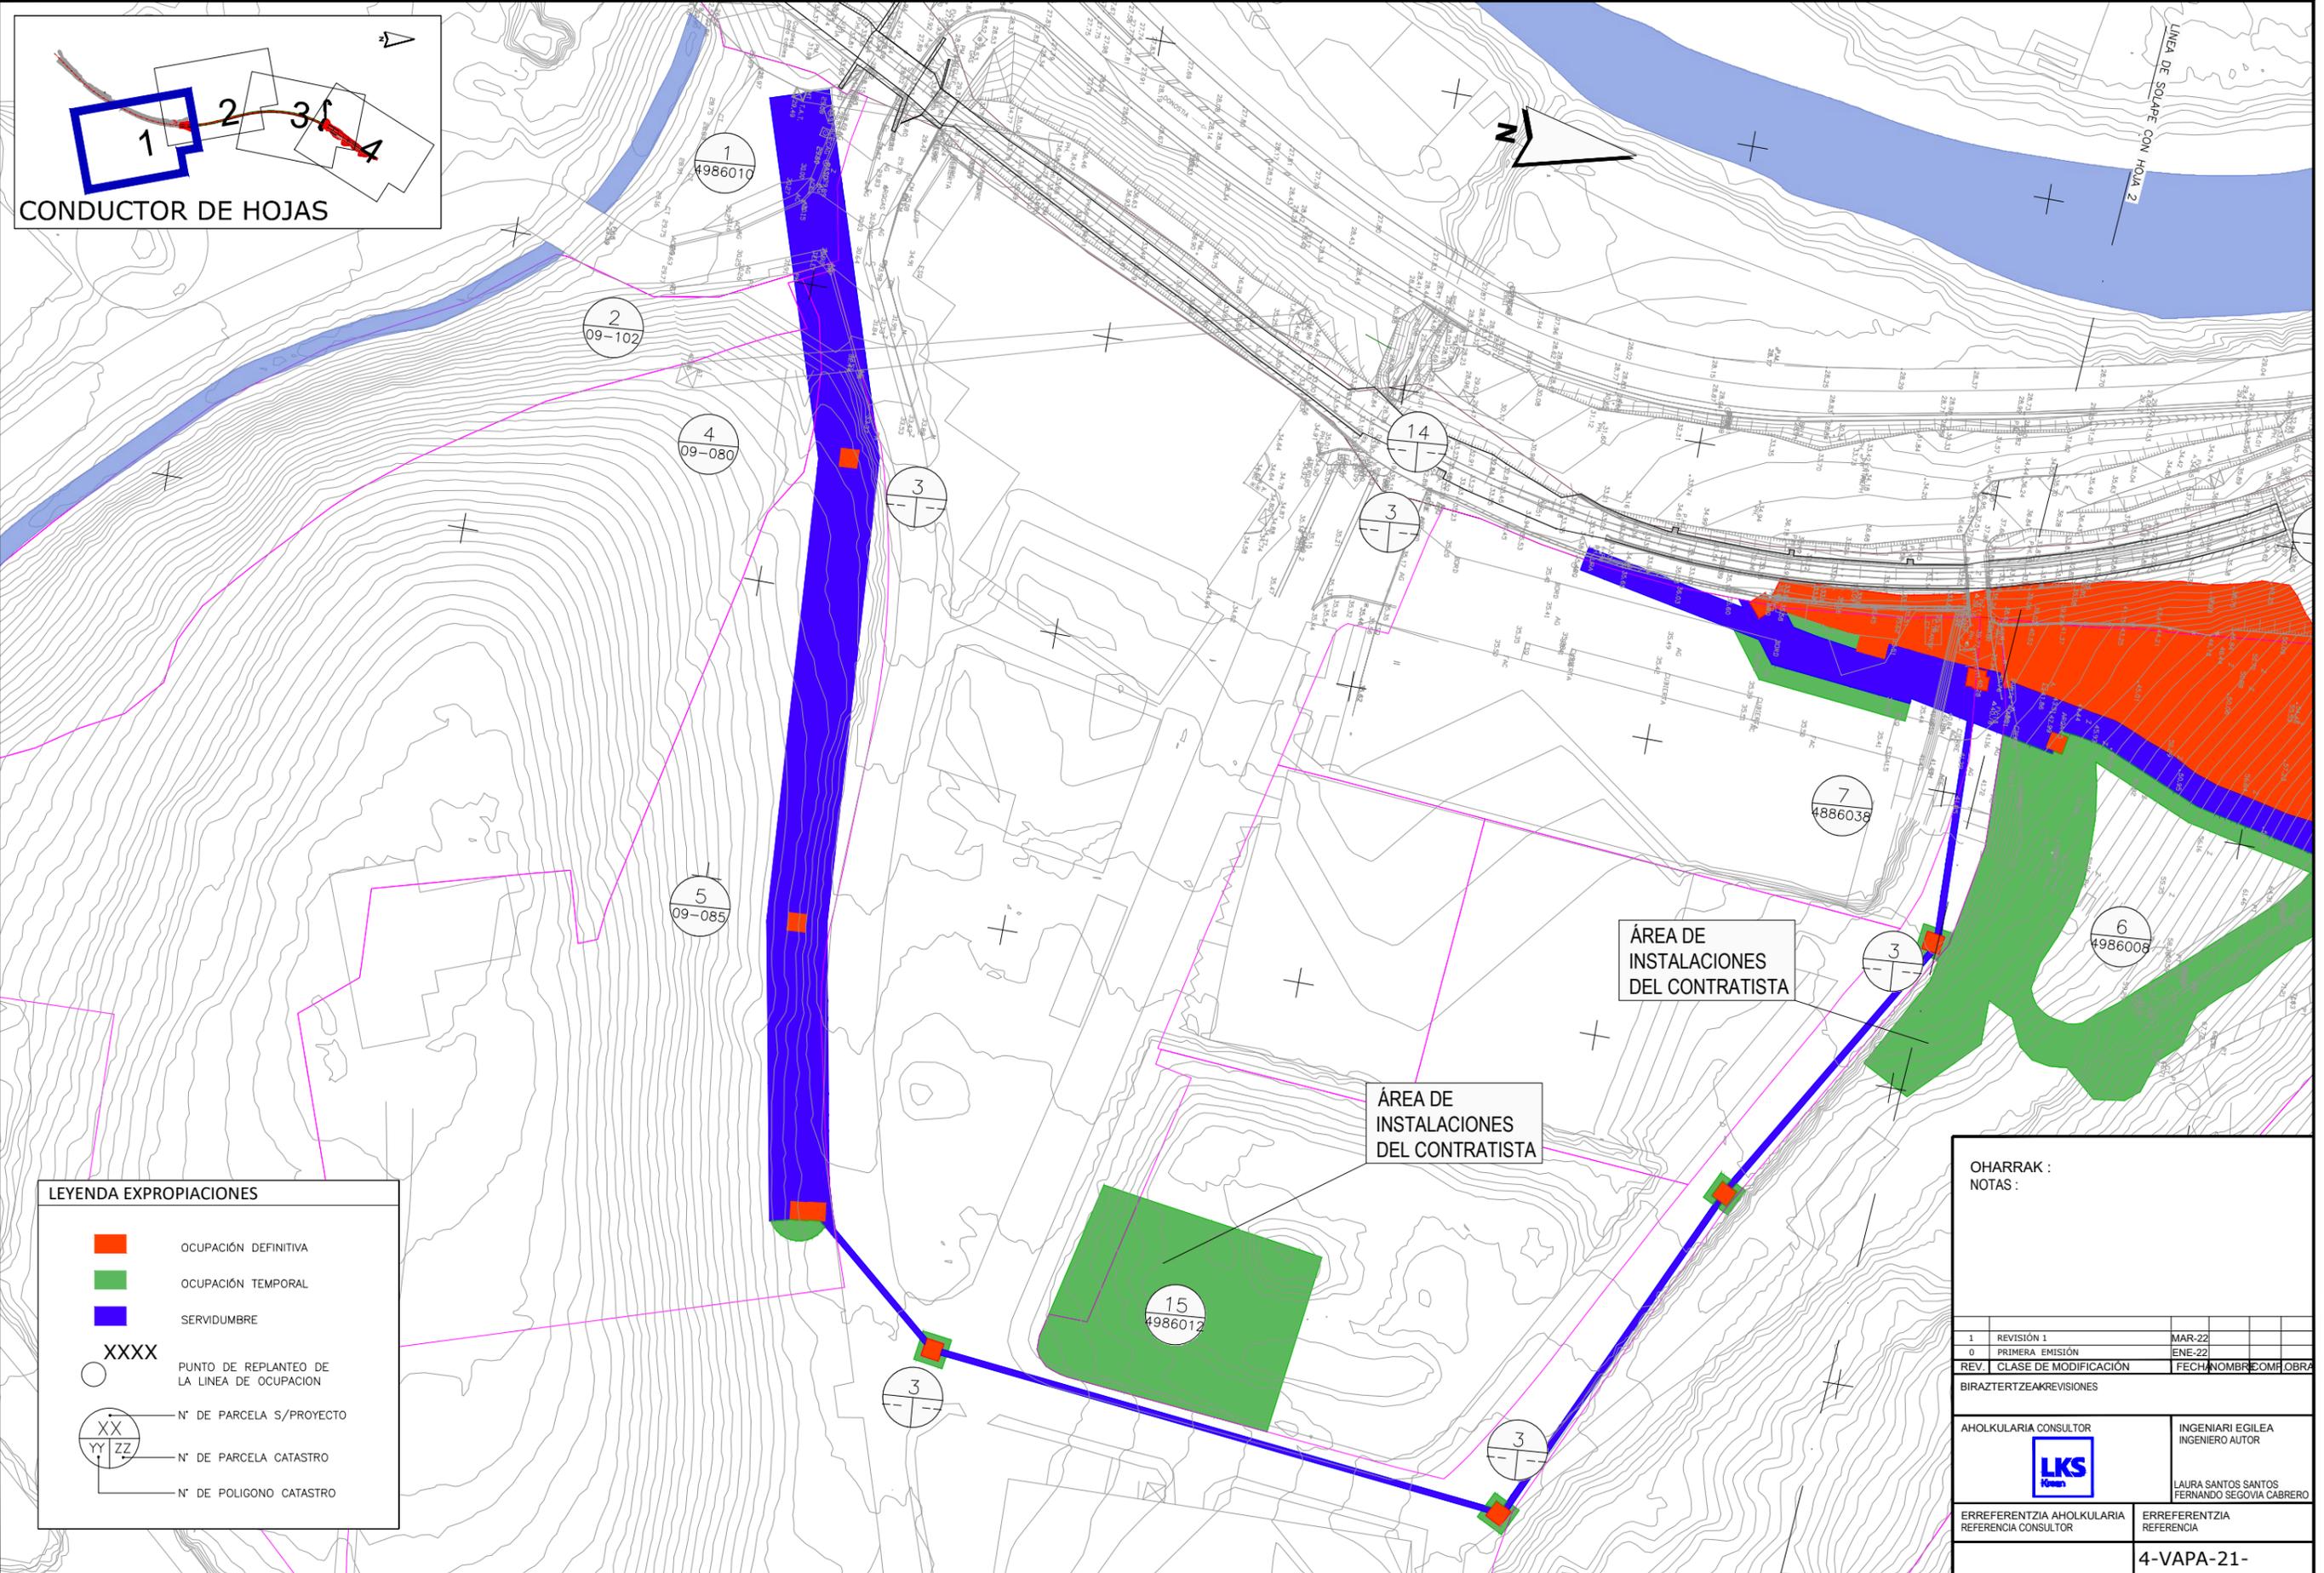


C:\01-PROYECTOS\ETS-OC-211000183-ETS-VTE-ALTZOLA\04-PROY\_EJECUCION\01-VARIANTE\_ALTZOLA\02-PLANOS\01-PLANOS\_PROYECTO\11-Expropiaciones\11n01-03EXPR-v01.dwg

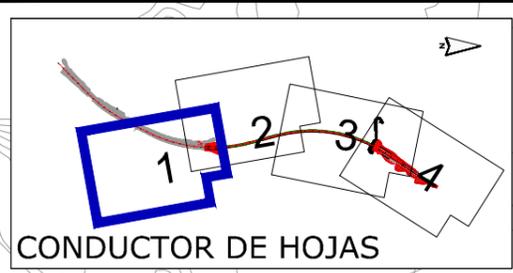


**LEYENDA EXPROPIACIONES**

	OCUPACIÓN DEFINITIVA
	OCUPACIÓN TEMPORAL
	SERVIDUMBRE
XXXX	PUNTO DE REPLANTEO DE LA LINEA DE OCUPACION
	N° DE PARCELA S/PROYECTO
	N° DE PARCELA CATASTRO
	N° DE POLIGONO CATASTRO

**OHARRAK : NOTAS :**

1	REVISIÓN 1	MAR-22		
0	PRIMERA EMISIÓN	ENE-22		
REV.	CLASE DE MODIFICACIÓN	FECHA	NOMBRE	COM/OBRA
BIRAZTERTZEAK/REVISIONES				
AHOLKULARIA CONSULTOR		INGENIARI EGILEA INGENIERO AUTOR		
		LAURA SANTOS SANTOS FERNANDO SEGOVIA CABRERO		
ERREFERENTZIA AHOLKULARIA REFERENCIA CONSULTOR		ERREFERENTZIA REFERENCIA		
<b>4-VAPA-21-</b>				



C:\01-PROYECTOS\ETS-OC-211000183-ETS-VTE-ALTZOLA\04-PROY-EJECUCION\01-VARIANTE-ALTZOLA\02-PLANOS\PROYECTO\11-Expropiaciones\11h01-03EXP-v01.dwg

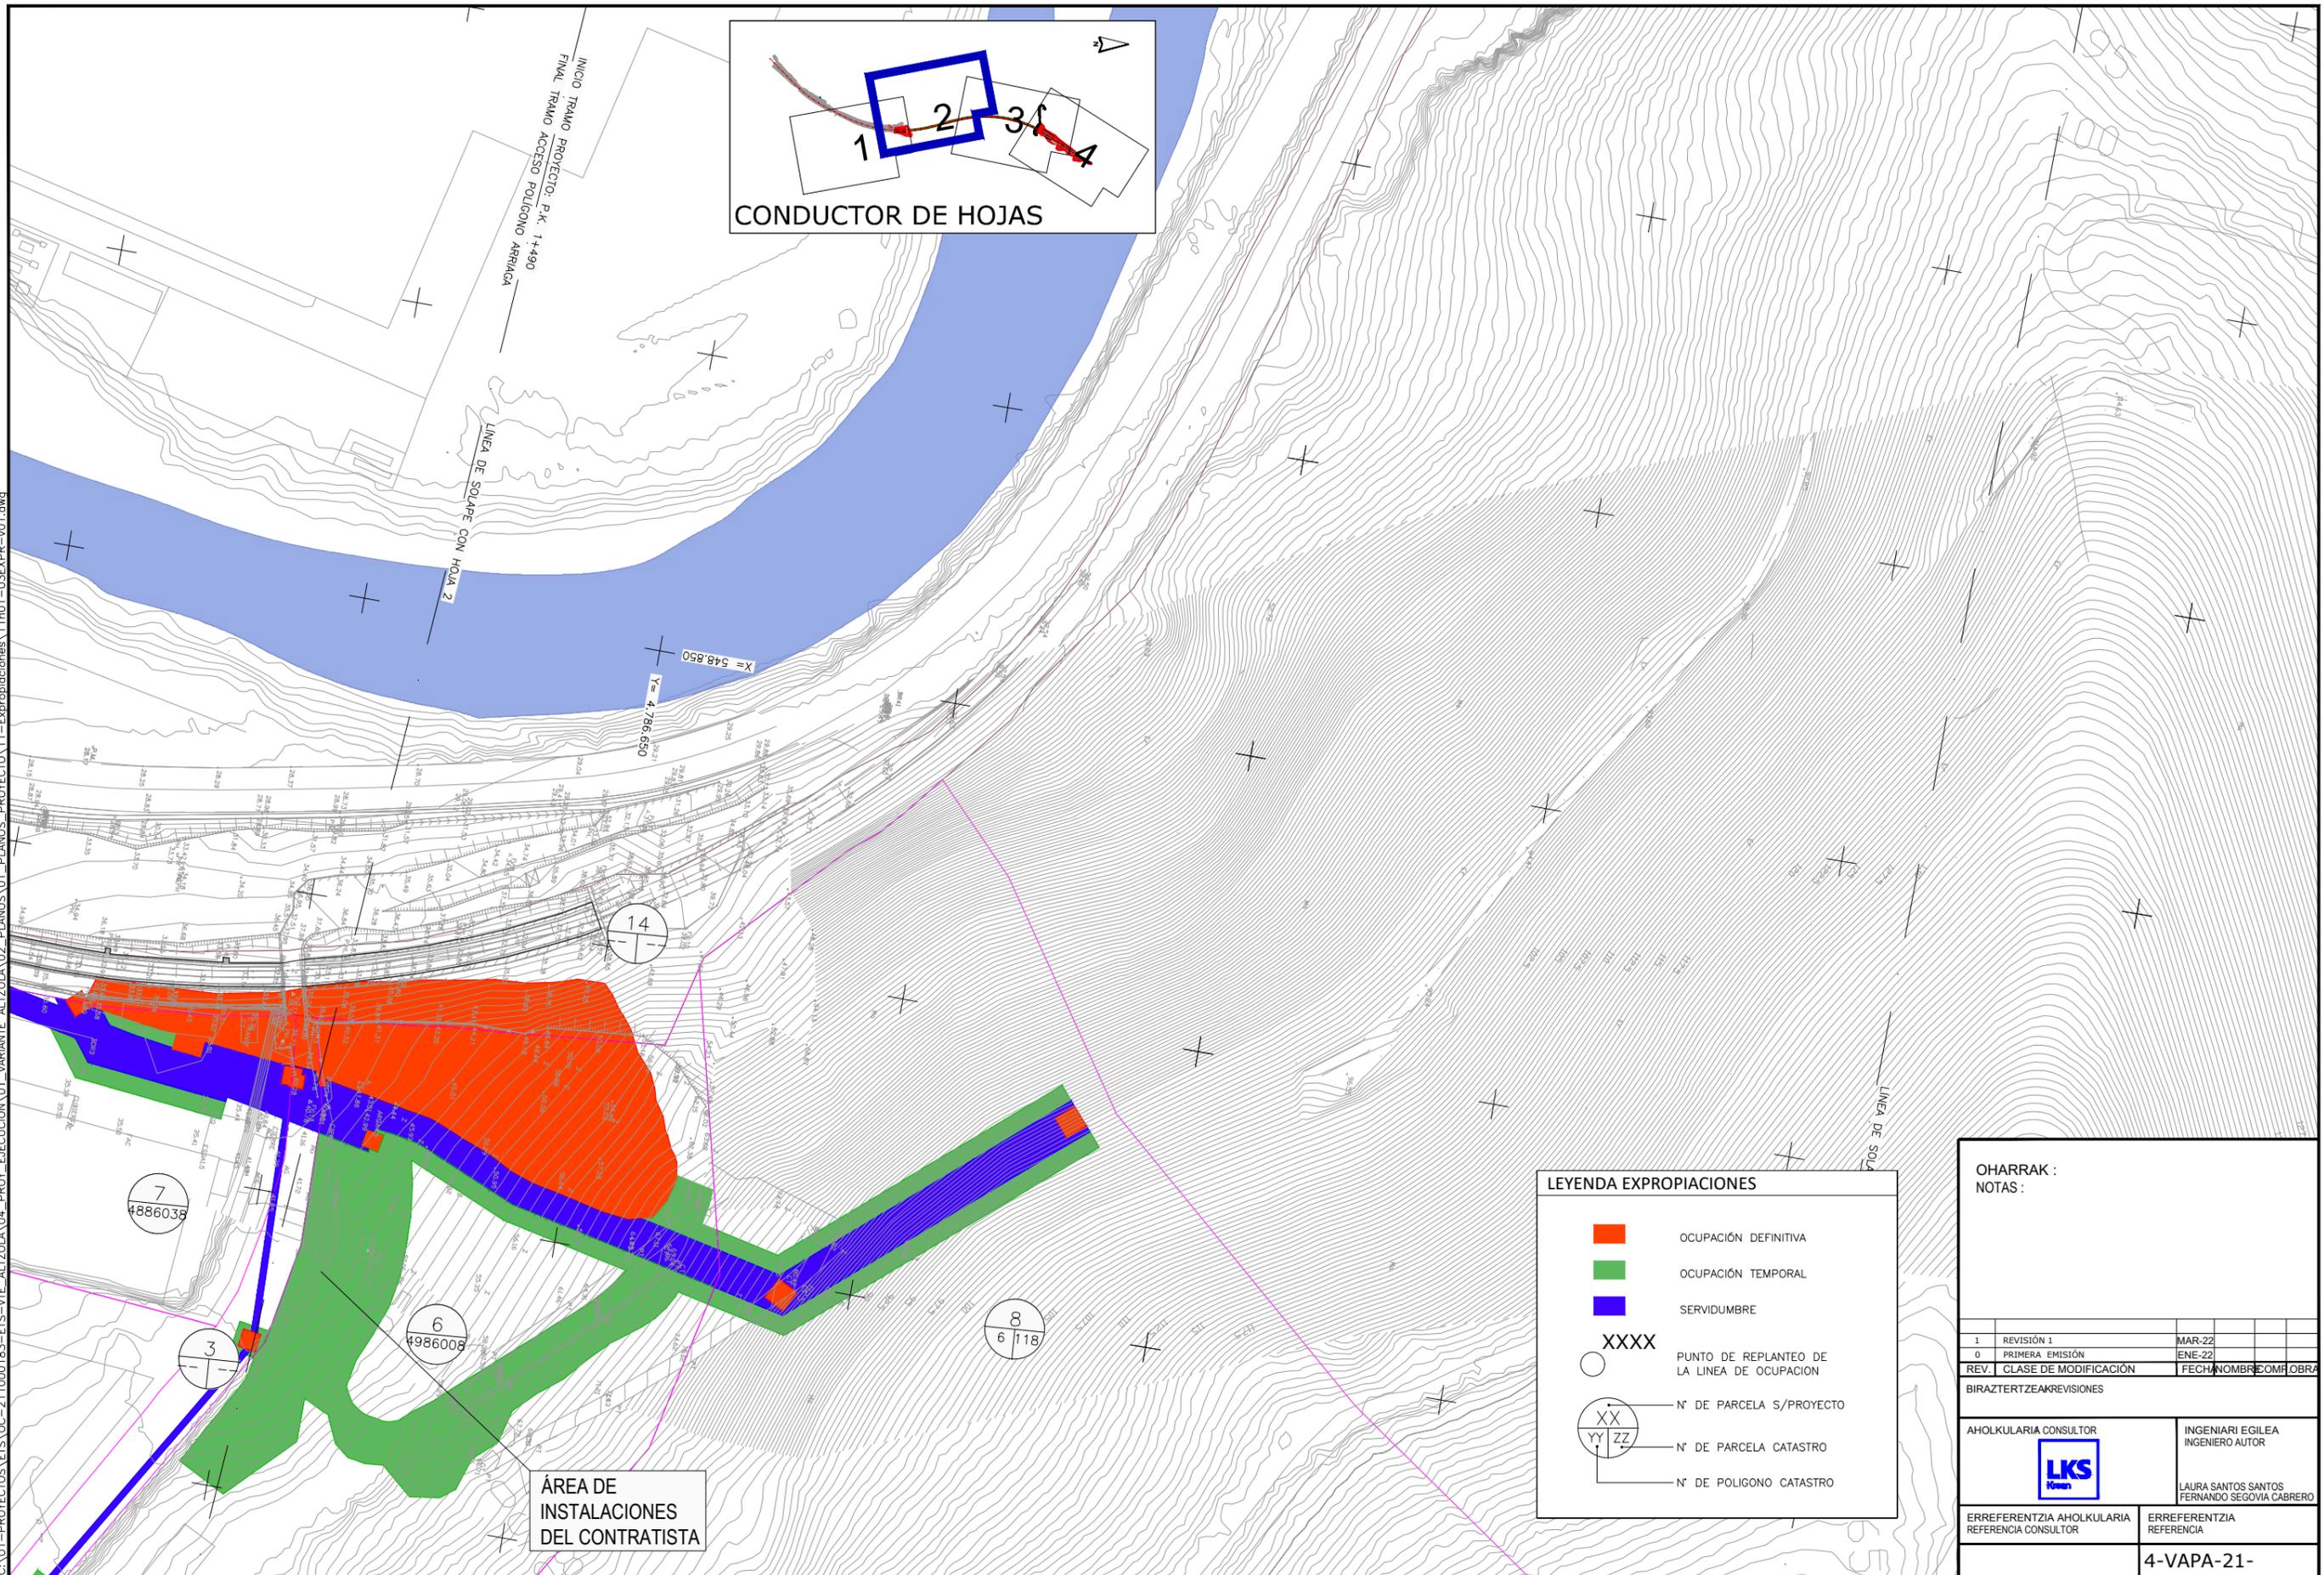

**OHARRAK : NOTAS :**

1	REVISIÓN 1	MAR-22
0	PRIMERA EMISIÓN	ENE-22
REV.	CLASE DE MODIFICACIÓN	FECHA NOMBRE OMBRO
BIRAZTERTZEAK/REVISIONES		
AHOLKULARIA CONSULTOR		INGENIARI EGILEA INGENIERO AUTOR
		Laura Santos Santos Fernando Segovia Cabrero
ERREFERENTZIA AHOLKULARIA REFERENCIA CONSULTOR	ERREFERENTZIA REFERENCIA	
<b>4-VAPA-21-</b>		

C:\01-PROYECTOS\ETS-OC-211000183-ETS-VTE-ALTZOLA\04-PROY-EJECUCION\01-VARIANTE-ALTZOLA\02-PLANOS\01-PLANOS\_PROYECTO\11-EXPROPIACIONES\11h01-03EXPR-v01.dwg

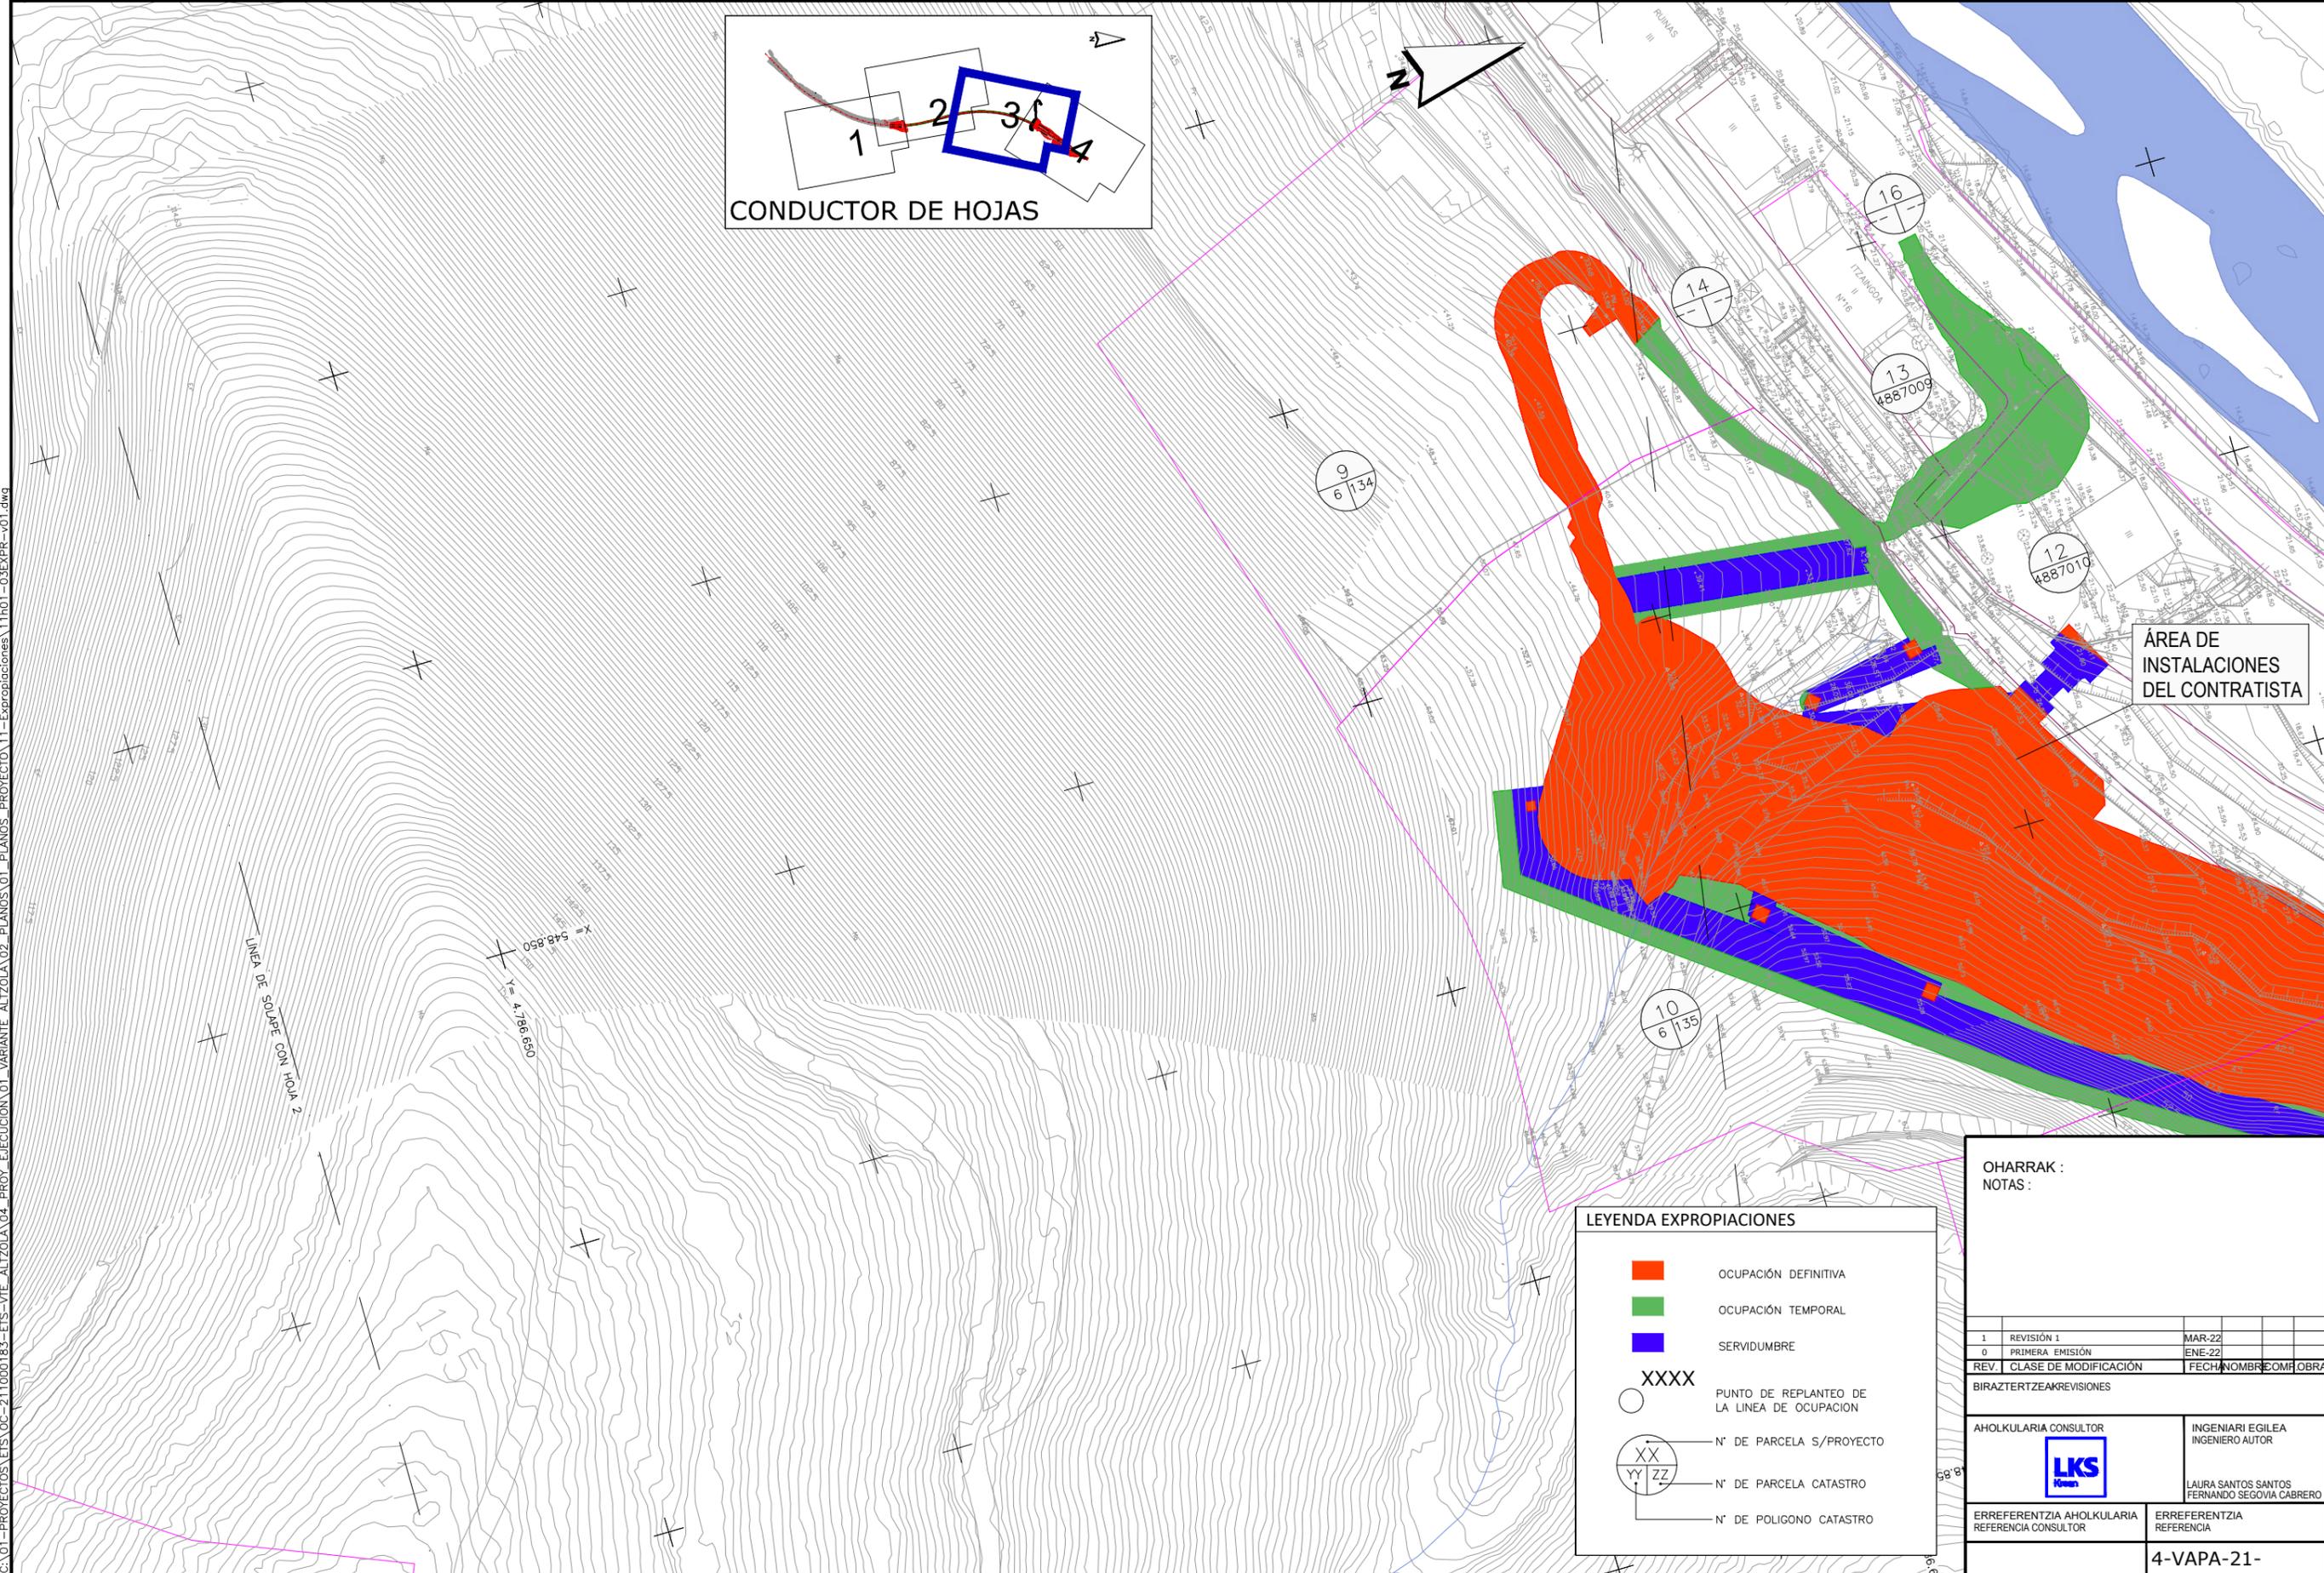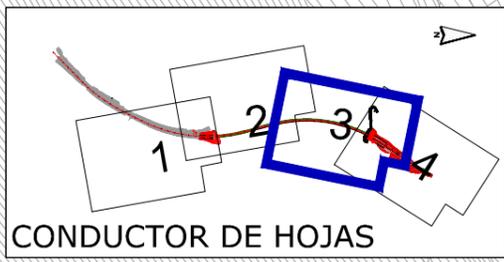

ÁREA DE INSTALACIONES DEL CONTRATISTA


**LEYENDA EXPROPIACIONES**

	OCUPACIÓN DEFINITIVA
	OCUPACIÓN TEMPORAL
	SERVIDUMBRE
XXXX	PUNTO DE REPLANTEO DE LA LINEA DE OCUPACION
	Nº DE PARCELA S/PROYECTO
	Nº DE PARCELA CATASTRO
	Nº DE POLIGONO CATASTRO


**OHARRAK : NOTAS :**

1	REVISIÓN 1	MAR-22		
0	PRIMERA EMISIÓN	ENE-22		
REV.	CLASE DE MODIFICACIÓN	FECHA	NOMBRE	COM/OBRA
BIRAZTERTZEAK/REVISIONES				
AHOLKULARIA CONSULTOR		INGENIARI EGILEA INGENIERO AUTOR		
		LAURA SANTOS SANTOS FERNANDO SEGOVIA CABRERO		
ERREFERENTZIA AHOLKULARIA REFERENCIA CONSULTOR		ERREFERENTZIA REFERENCIA		
<b>4-VAPA-21-</b>				

C:\01-PROYECTOS\ETS\OC-211000183-ETS-VIE-ALTZOLA\04-PROY-EJECUCION\01-VARIANTE-ALTZOLA\02-PLANOS\01-PLANOS\_PROYECTO\11-Expropiaciones\_11ho1-03EXPR-v01.dwg

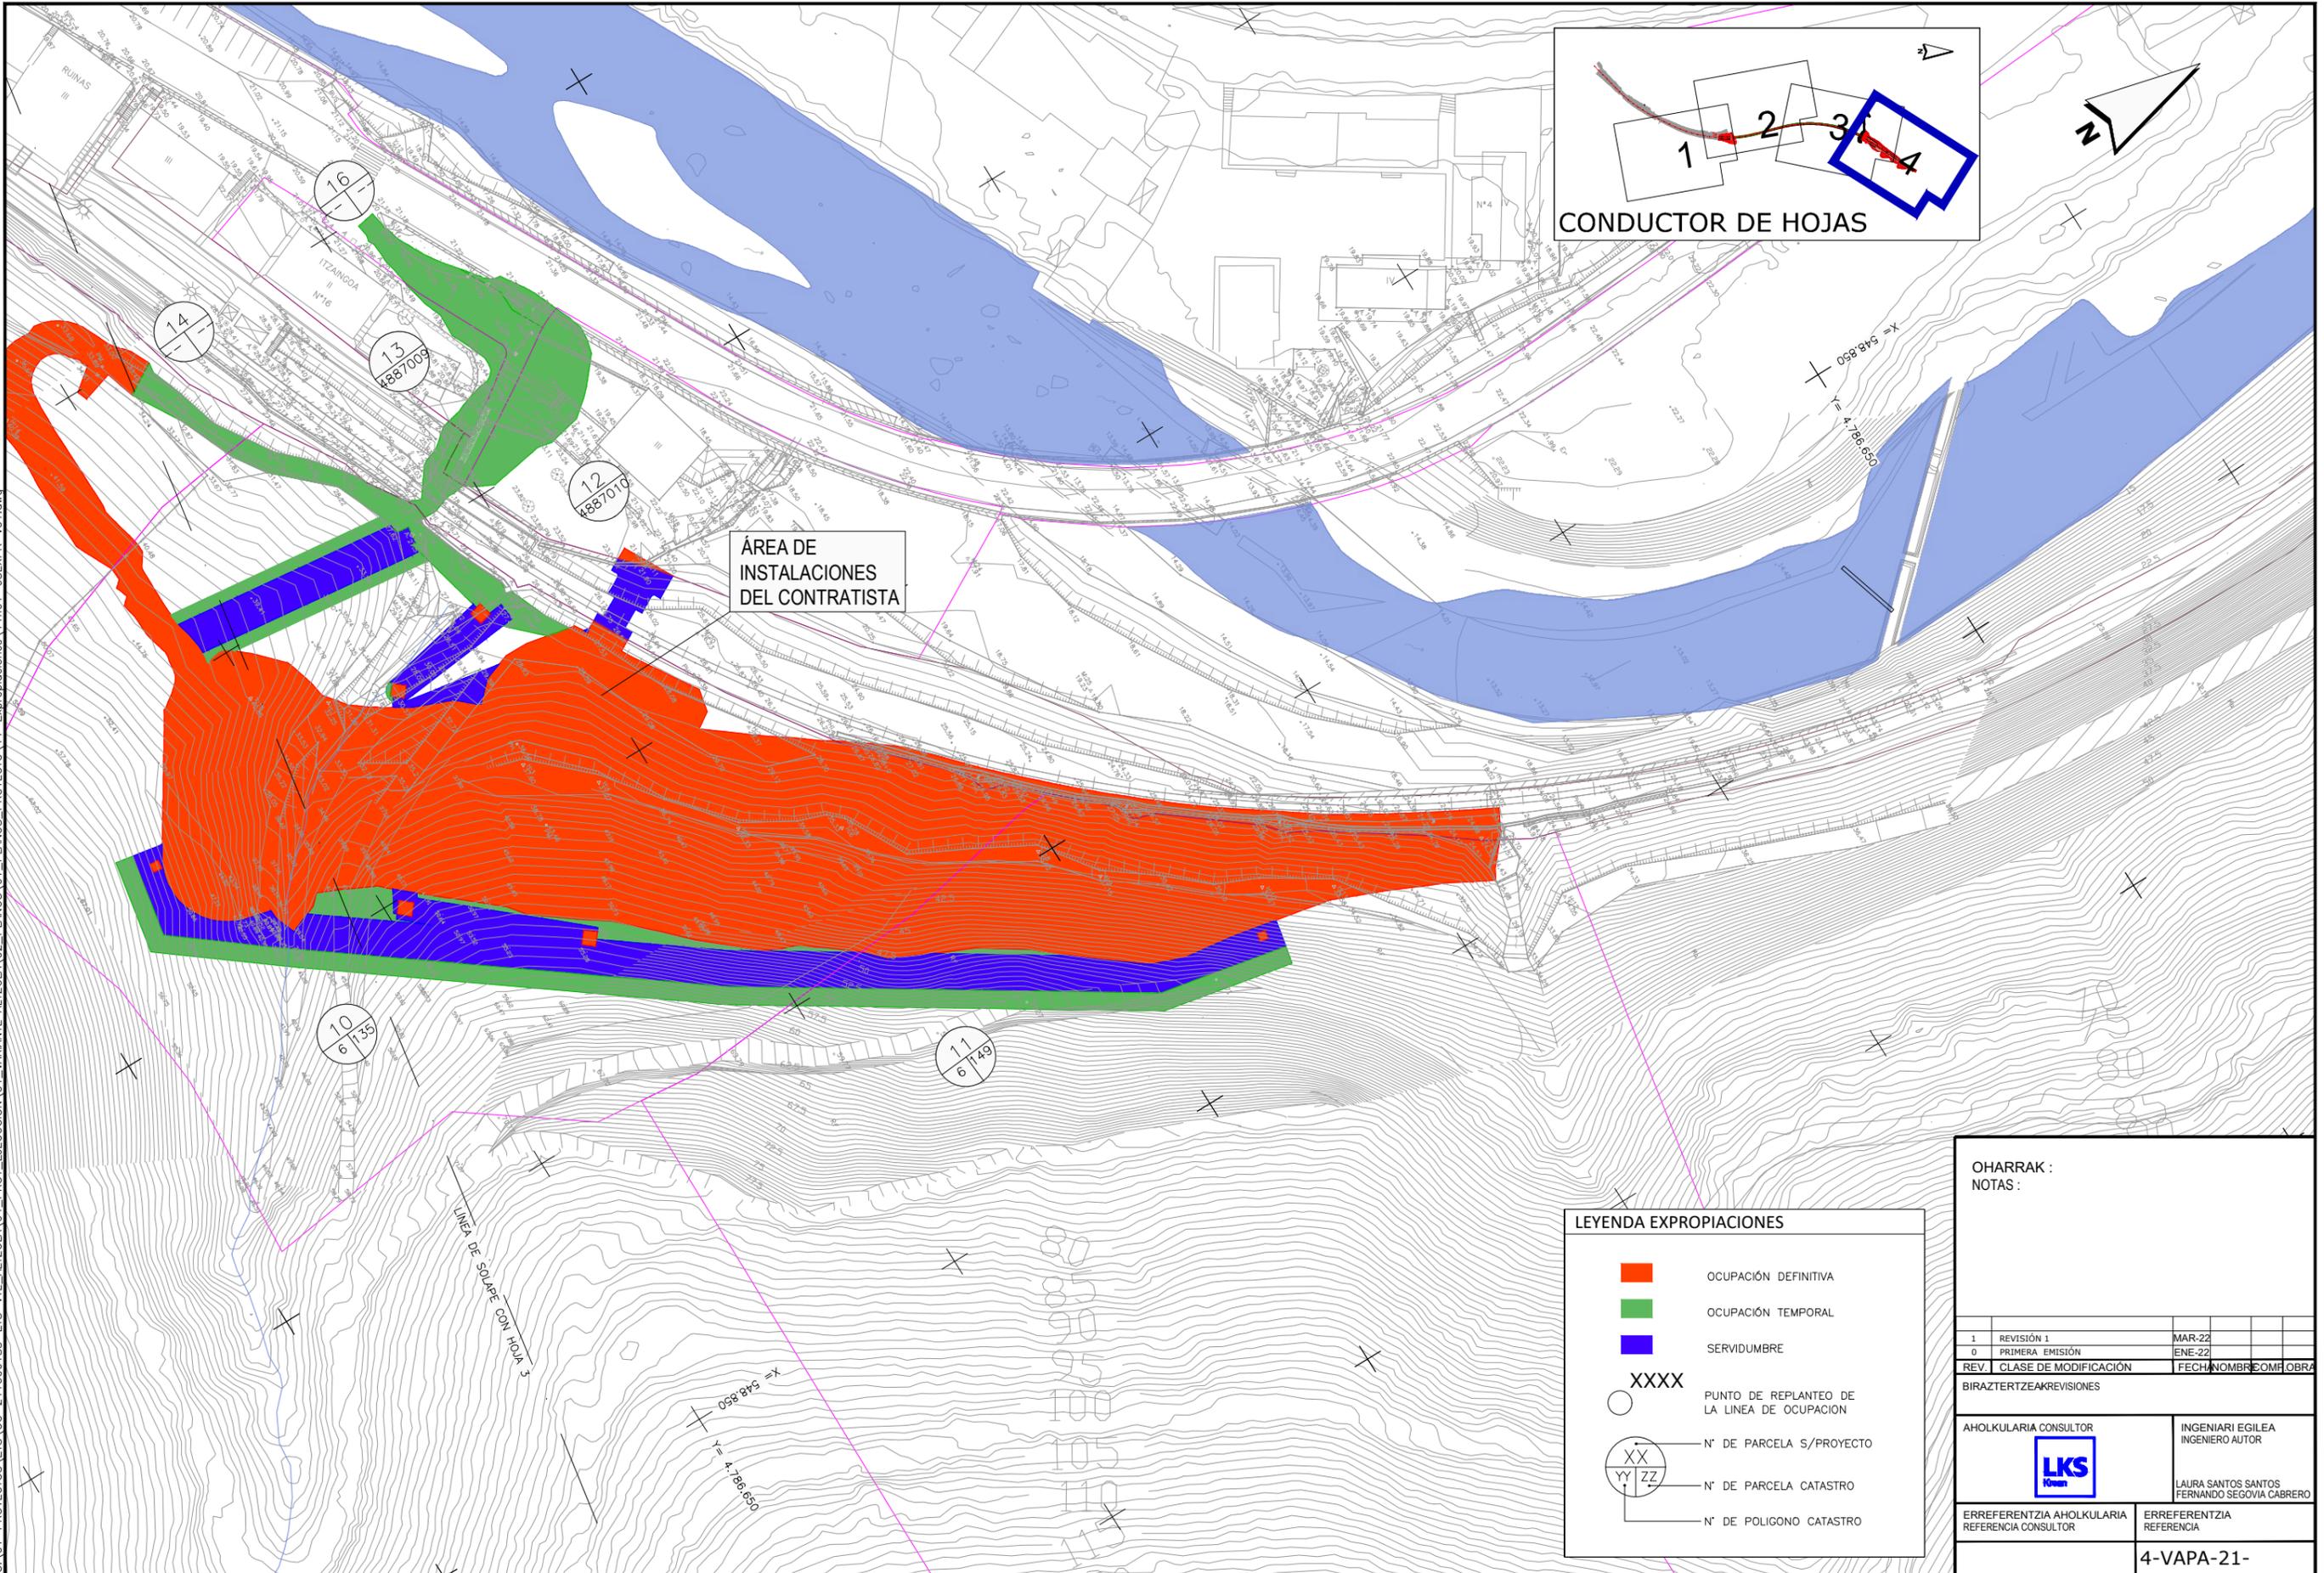

ÁREA DE  
INSTALACIONES  
DEL CONTRATISTA

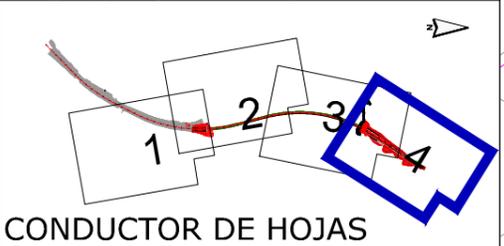

**LEYENDA EXPROPIACIONES**

	OCUPACIÓN DEFINITIVA
	OCUPACIÓN TEMPORAL
	SERVIDUMBRE
XXXX	PUNTO DE REPLANTEO DE LA LINEA DE OCUPACION
	Nº DE PARCELA S/PROYECTO
	Nº DE PARCELA CATASTRO
	Nº DE POLIGONO CATASTRO

OHARRAK :  
NOTAS :

1	REVISIÓN 1	MAR-22		
0	PRIMERA EMISIÓN	ENE-22		
REV.	CLASE DE MODIFICACIÓN	FECHA	NOMBRE	COM. OBRA

BIRAZTERTZEAK/REVISIONES

AHOLKULARIA CONSULTOR	INGENIARI EGILEA INGENIERO AUTOR
	LAURA SANTOS SANTOS FERNANDO SEGOVIA CABRERO

ERREFERENTZIA AHOLKULARIA REFERENCIA CONSULTOR	ERREFERENTZIA REFERENCIA
---	-----------------------------

4-VAPA-21-

**EUSKO JAURLARITZA** **GOBIERNO VASCO**

LURRALDE PLANGINTZA, ETXERDUTITZA ETA GARRIAKO SAILA

DEPARTAMENTO DE PLANIFICACIÓN TERRITORIAL, VIVIENDA Y TRANSPORTES

**euskal trenbide sarea**

PROIEKTUAREN IKUSKAPENA ETA ZUZENDARITZA:  
INSPECCIÓN Y DIRECCIÓN DEL PROYECTO

ESKALA ORIGINALA:  
ESCALA ORIGINAL

1:1.000

EN DIN-A3

0 5 10 15 20 25 m

ESKALA GRAFIKOA  
ESCALA GRÁFICA

PROIEKTU IZENBURUA  
TÍTULO DEL PROYECTO

**ALTZOLAKO SAHIESBIDEAREN PROIEKTUA**

PROYECTO CONSTRUCTIVO DE LA VARIANTE DE ALTZOLA, EN ELGOIBAR, GIPUZKOA

PLANU - IZENBURUA  
TÍTULO DEL PLANO

**DESJABETZEAK  
GOITIKO BISTA 4.ORRIA  
EXPROPIACIONES  
PLANTA. HOJA 4**

PLANU-ZNB / N. PLANO  
**11.1**

HORRIA / HOJA  
4 Sigue FIN