


EJE DE INFRAESTRUCTURA  
EJE DE VIA

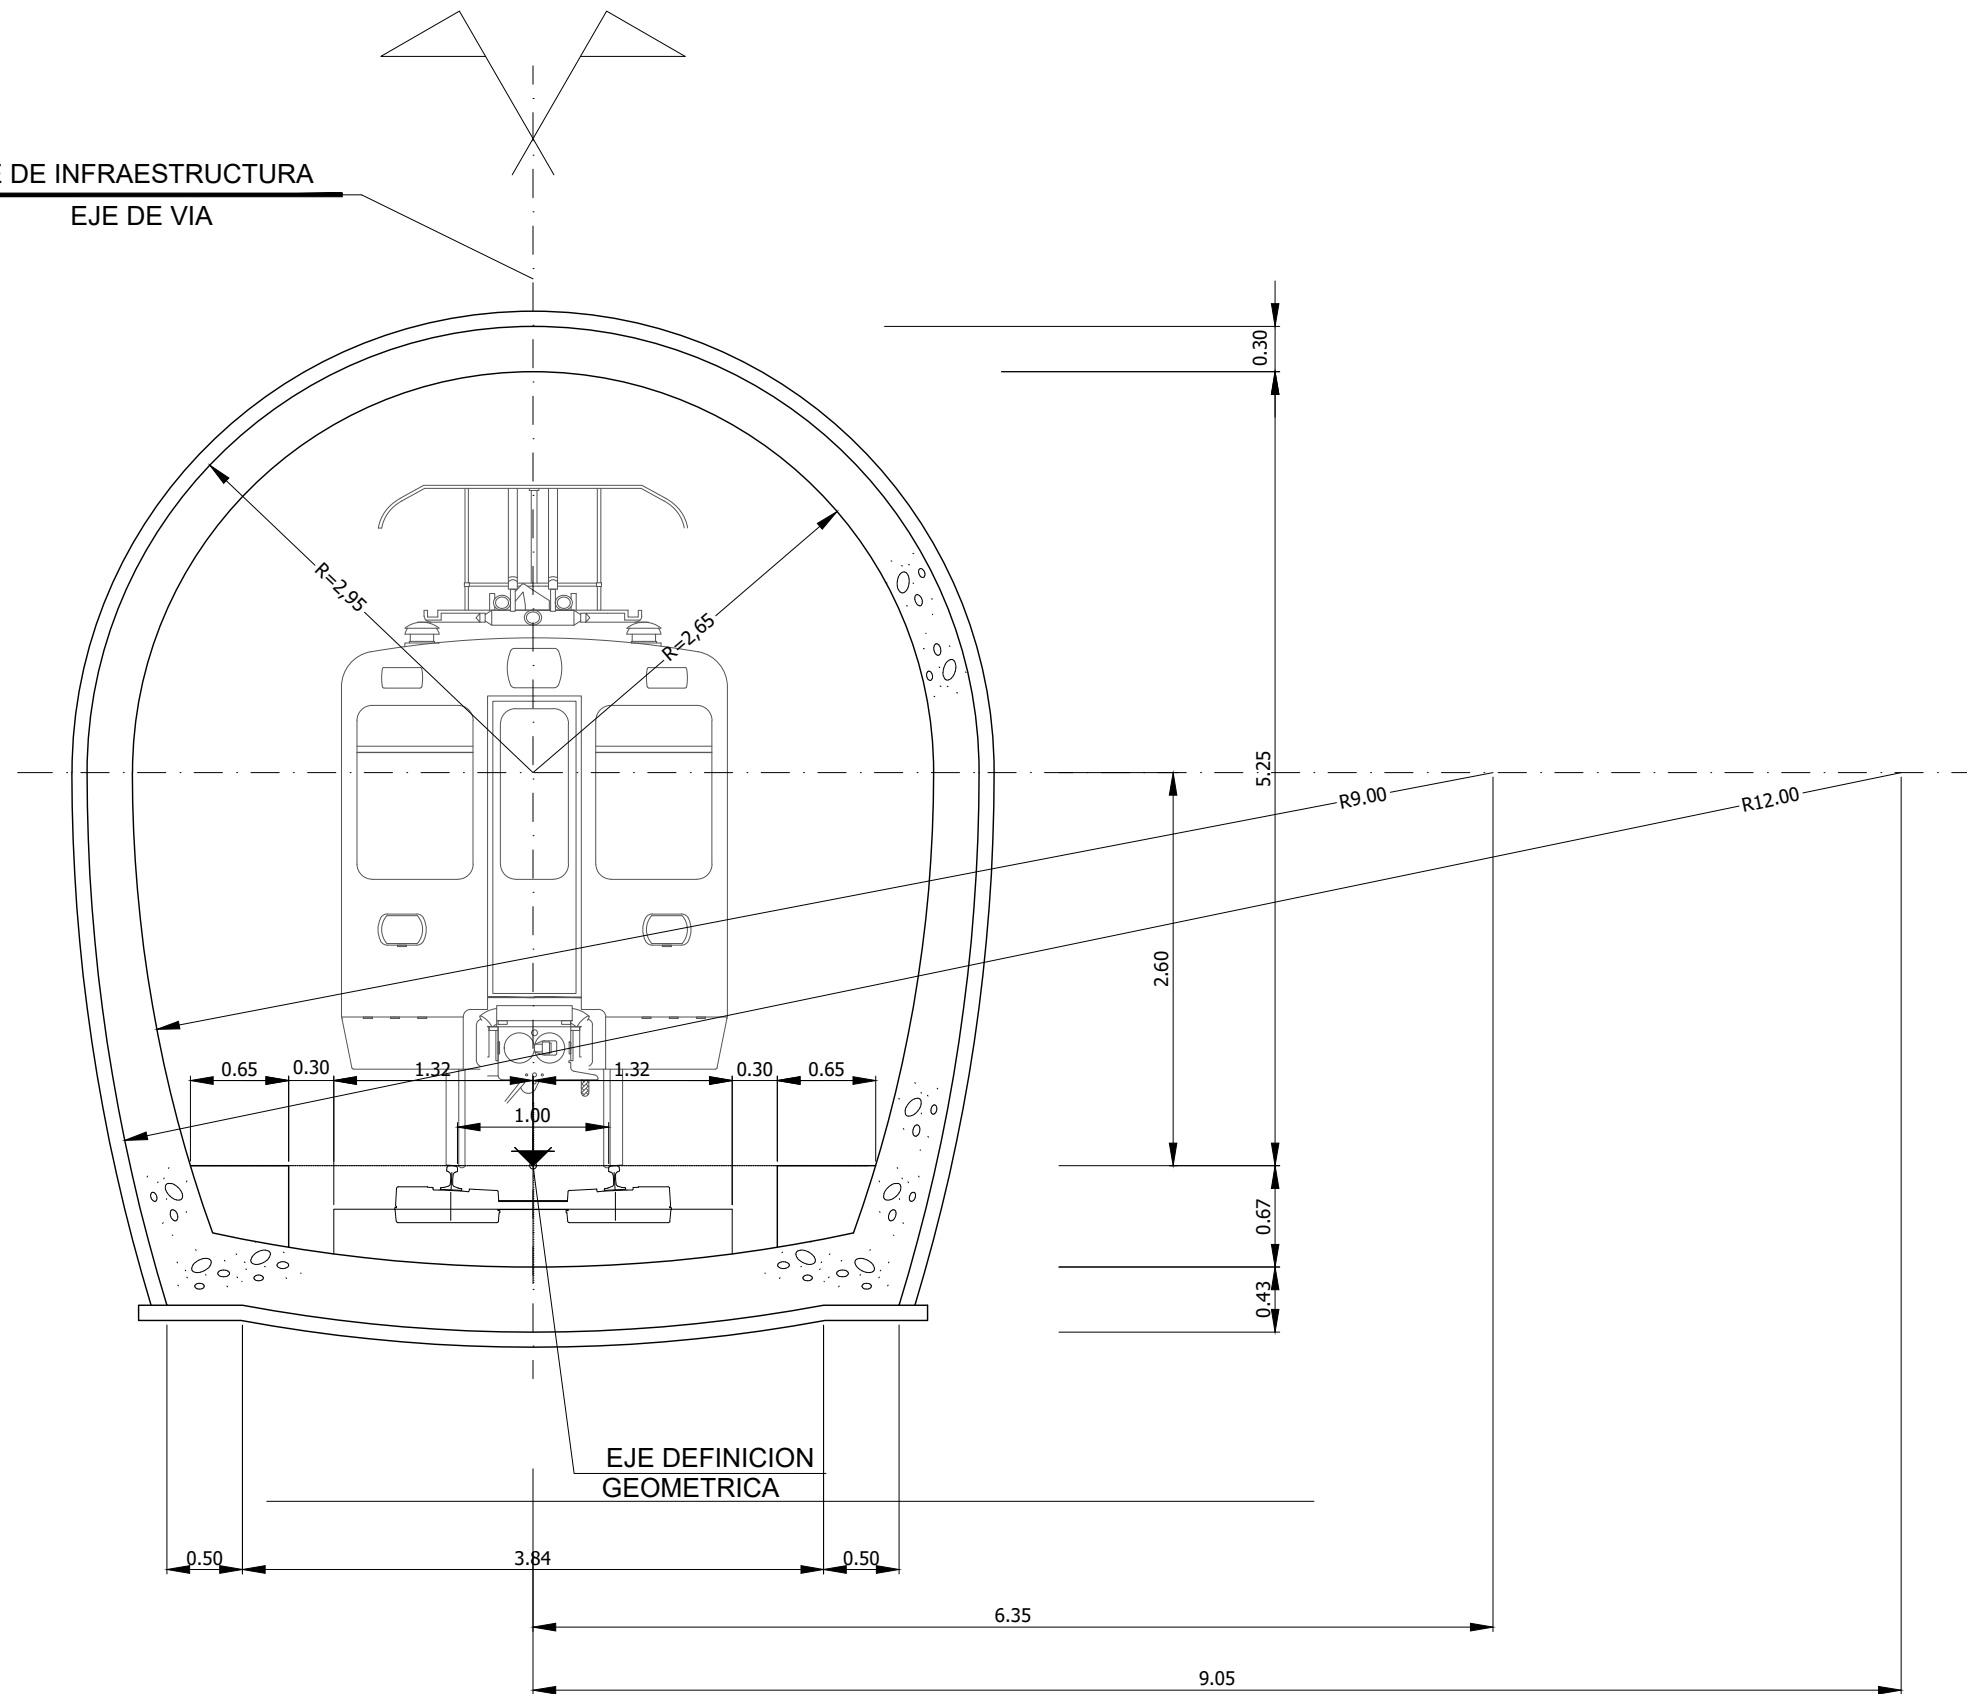


SECCIÓN TIPO. Túnel en mina  
(alternativas 1-D y 2)

A	proyecto	jun.21		
rev.	clase de modificación	fecha	hombre	comp. obra
biraztertzeak / revisiones:				
aholkularia / consultor:		ingeniari egilea / ingeniero autor:		
referencia consultor		referencia		

P:\VTDOS\X000015B\02\_VTGENITES\PLANDOS\06H01-06SECC.DWG - 08/06/2021



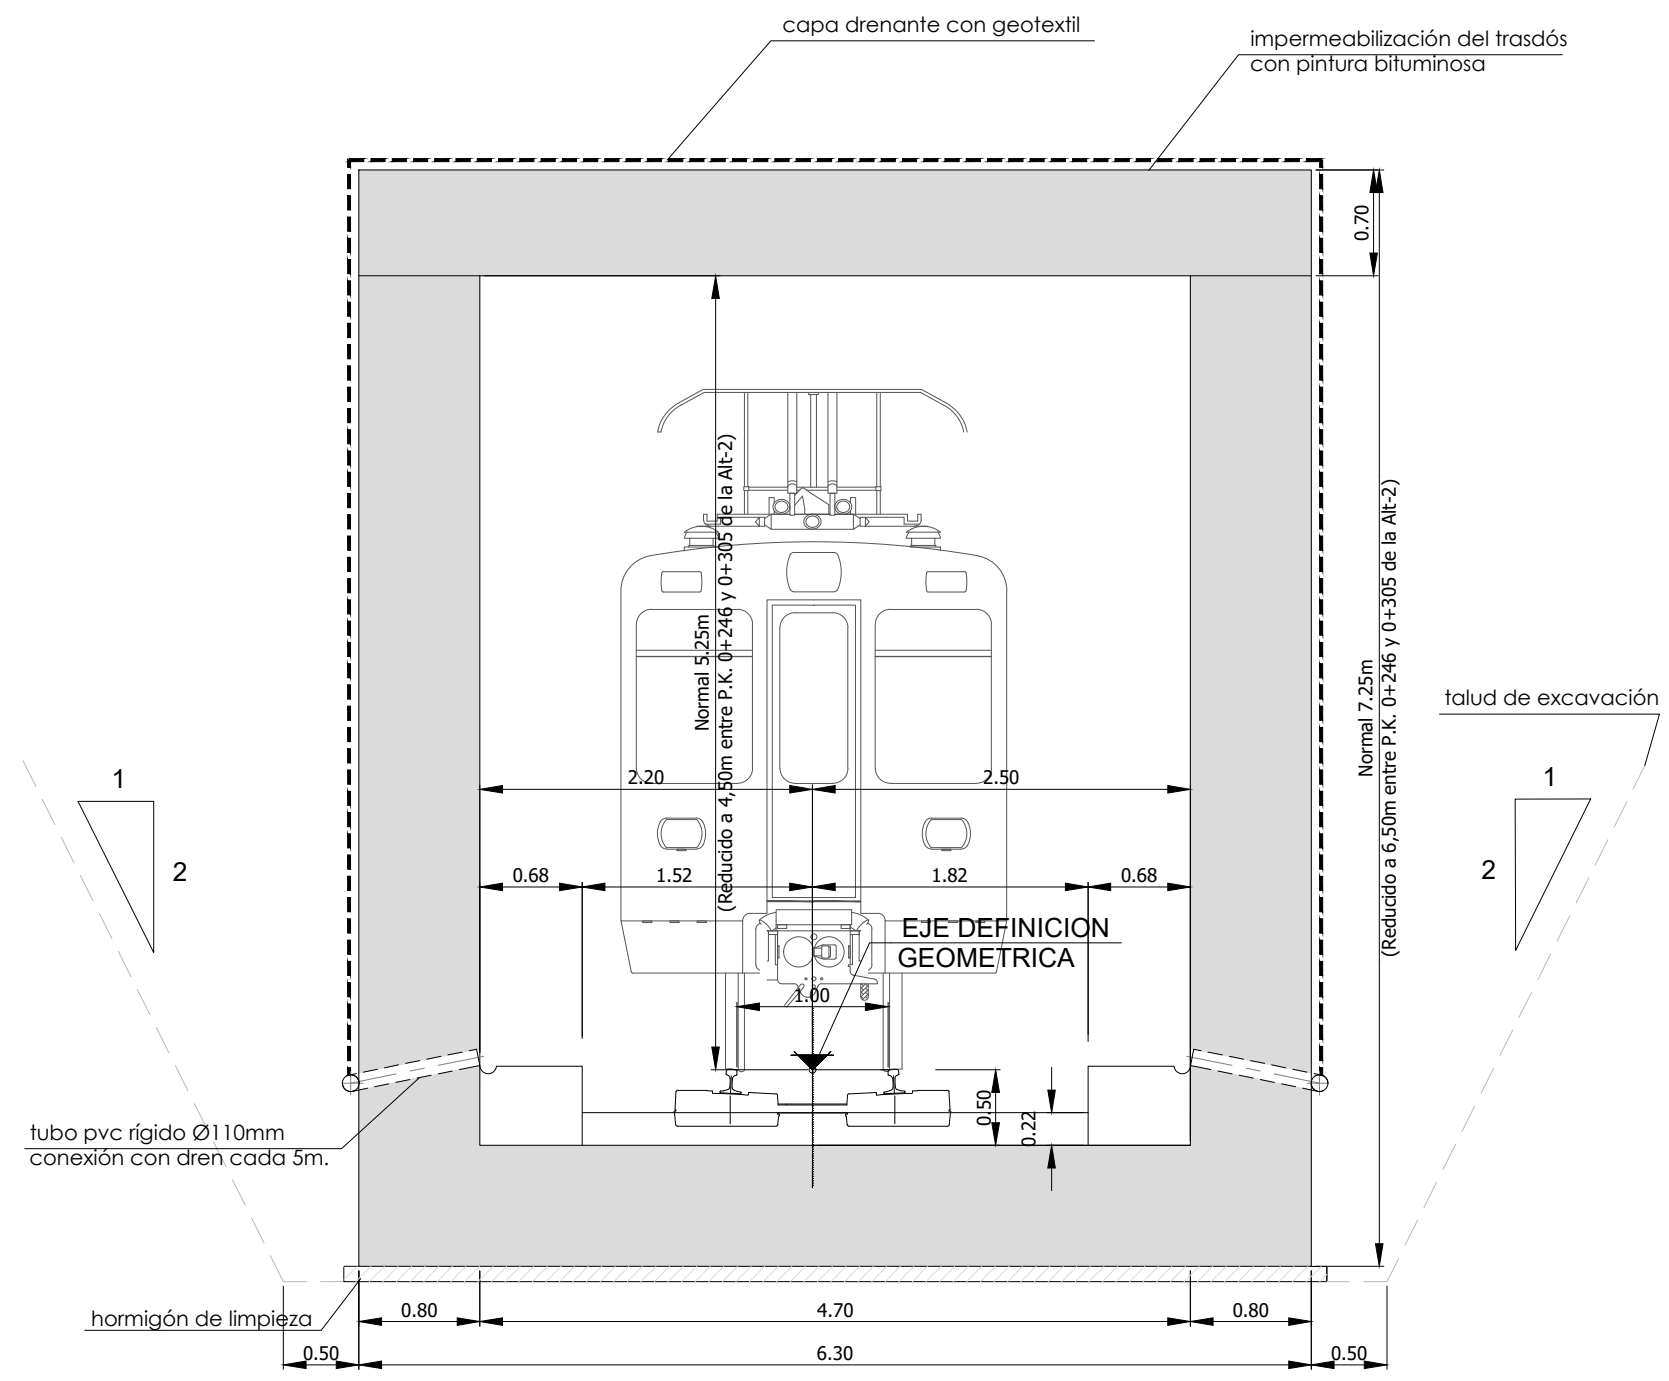


SECCIÓN TIPO. Falso túnel  
(alternativas 1-D y 2)

A	proyecto	jun.21		
rev.	clase de modificación	fecha	hombre	comp. obra
brazterteak / revisiones:				
aholkularia / consultor:		ingeniariegilea / ingeniero autor:		
referencia consultor		referencia		


P:\VTDOS\X000015B\02\_VTGENITES\PLANDOS\06H01-06SECC.DWG - 08/06/2021

P:\VIVOS\X0000158\02\_VIGENTES\PLANES\06H01-06SECC.DWG - 08/06/2021

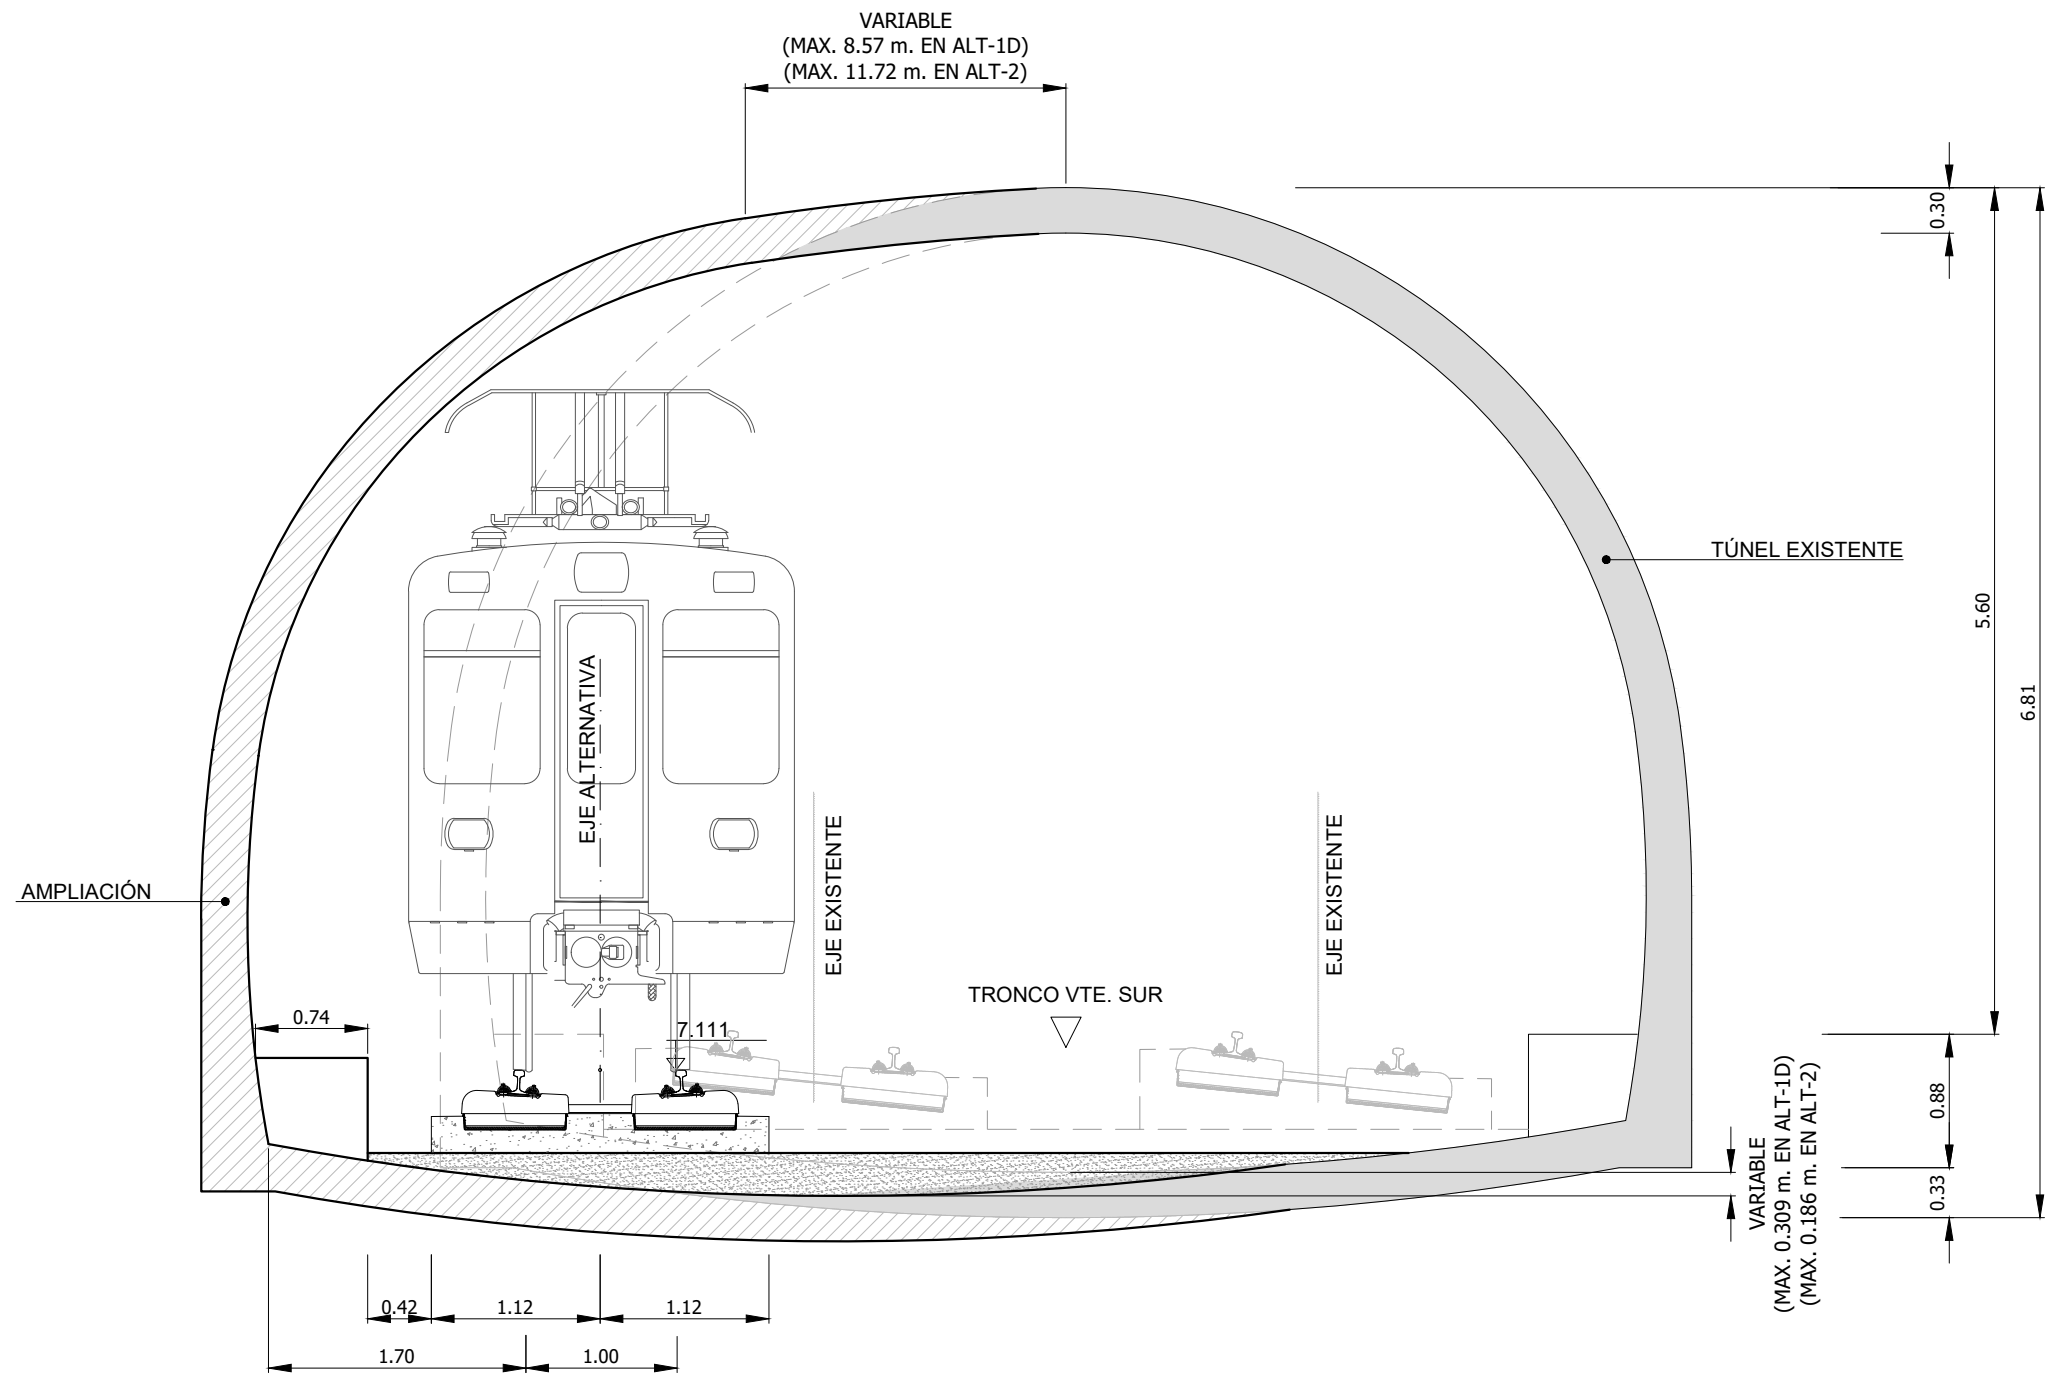

SECCIÓN TIPO. Bifurcación túnel  
De P.K. 0+000 a P.K. 0+111 (alternativa 1-D)  
De P.K. 0+000 a P.K. 0+123 (alternativa 2)


A	proyecto	jun.21		
rev.	clase de modificación	fecha	hombre	comp. obra
birazterteak / revisiones:				
aholkularia / consultor:		ingeniari egilea / ingeniero autor:		
<b>FUGRUM</b>				
referencia consultor		referencia		

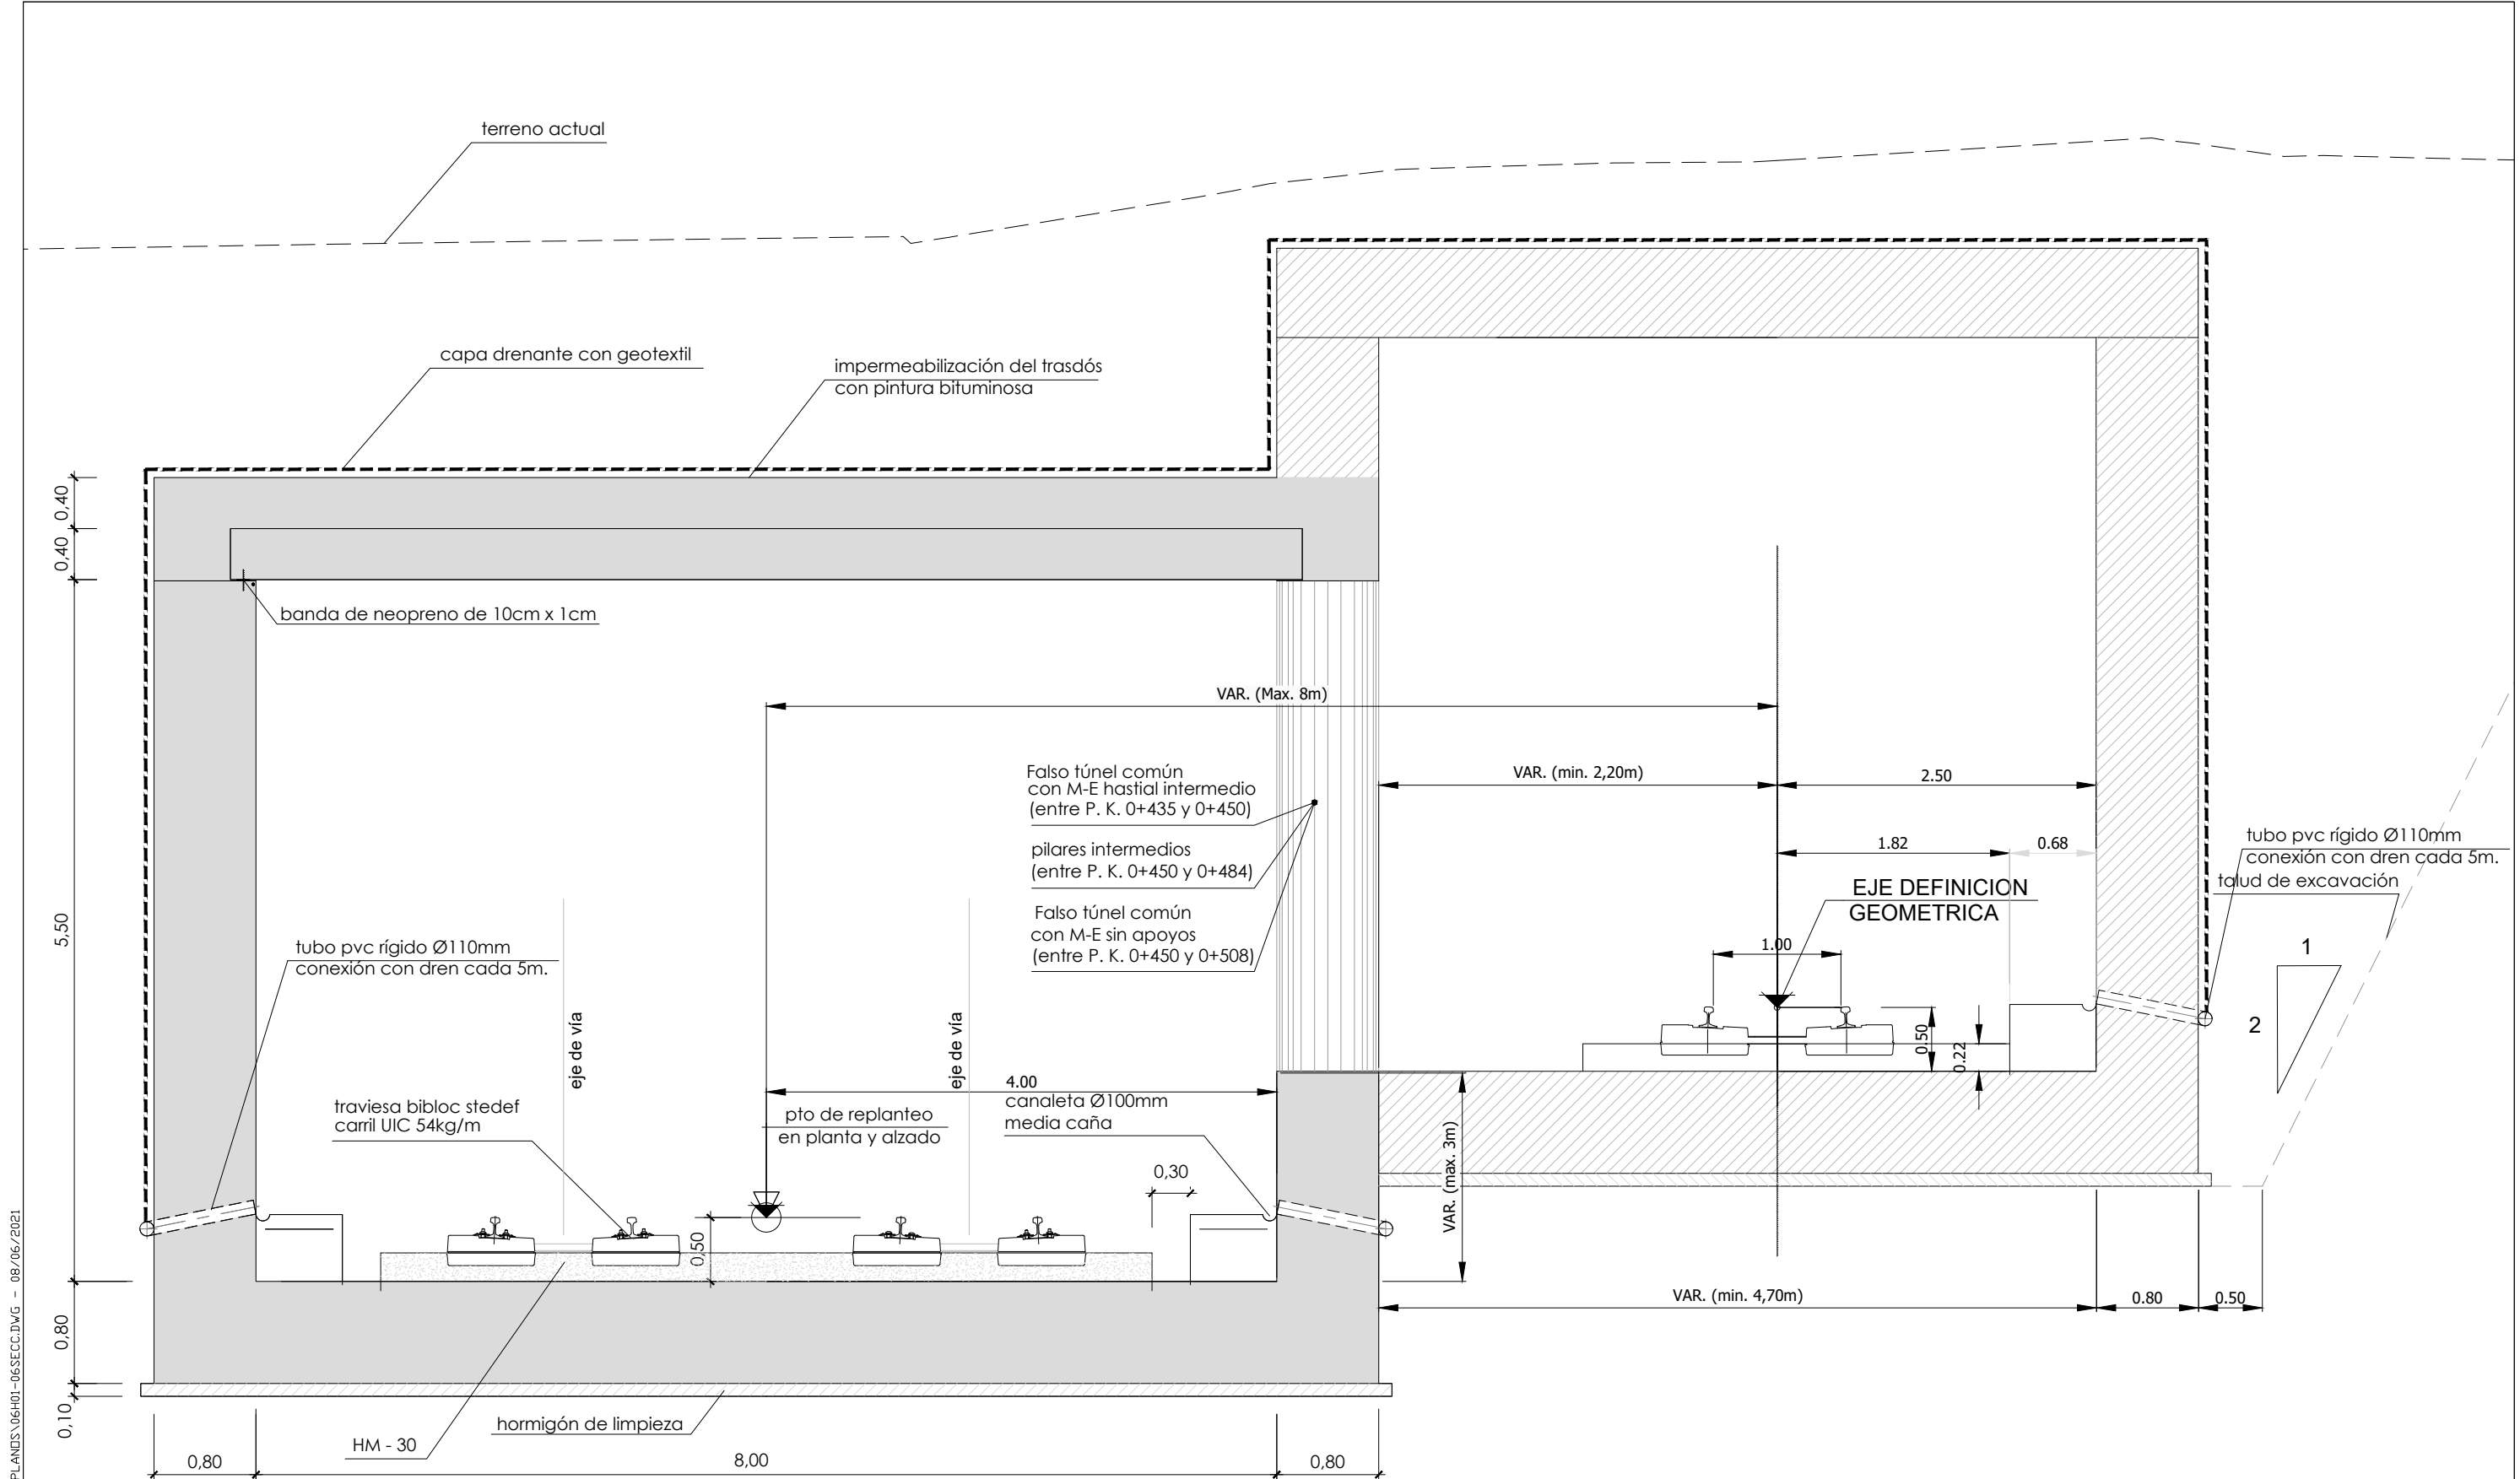

SECCIÓN TIPO. Cajón triple vía adosado a Metro Donostialdea  
De P.K. 0+435 a P.K. 0+508 (alternativa 1-D)

A	proyecto	jun.21			
rev.	clase de modificación	fecha	hombre	comp.	obra
birazterteak / revisiones:					
aholkularia / consultor:			ingeniari egilea / ingeniero autor:		
<b>FUGRUM</b>					
referencia consultor			referencia		

P:\V\DES\X0000158\02\_VIGENTES\PLANES\06H01-06SECC.DWG - 08/06/2021

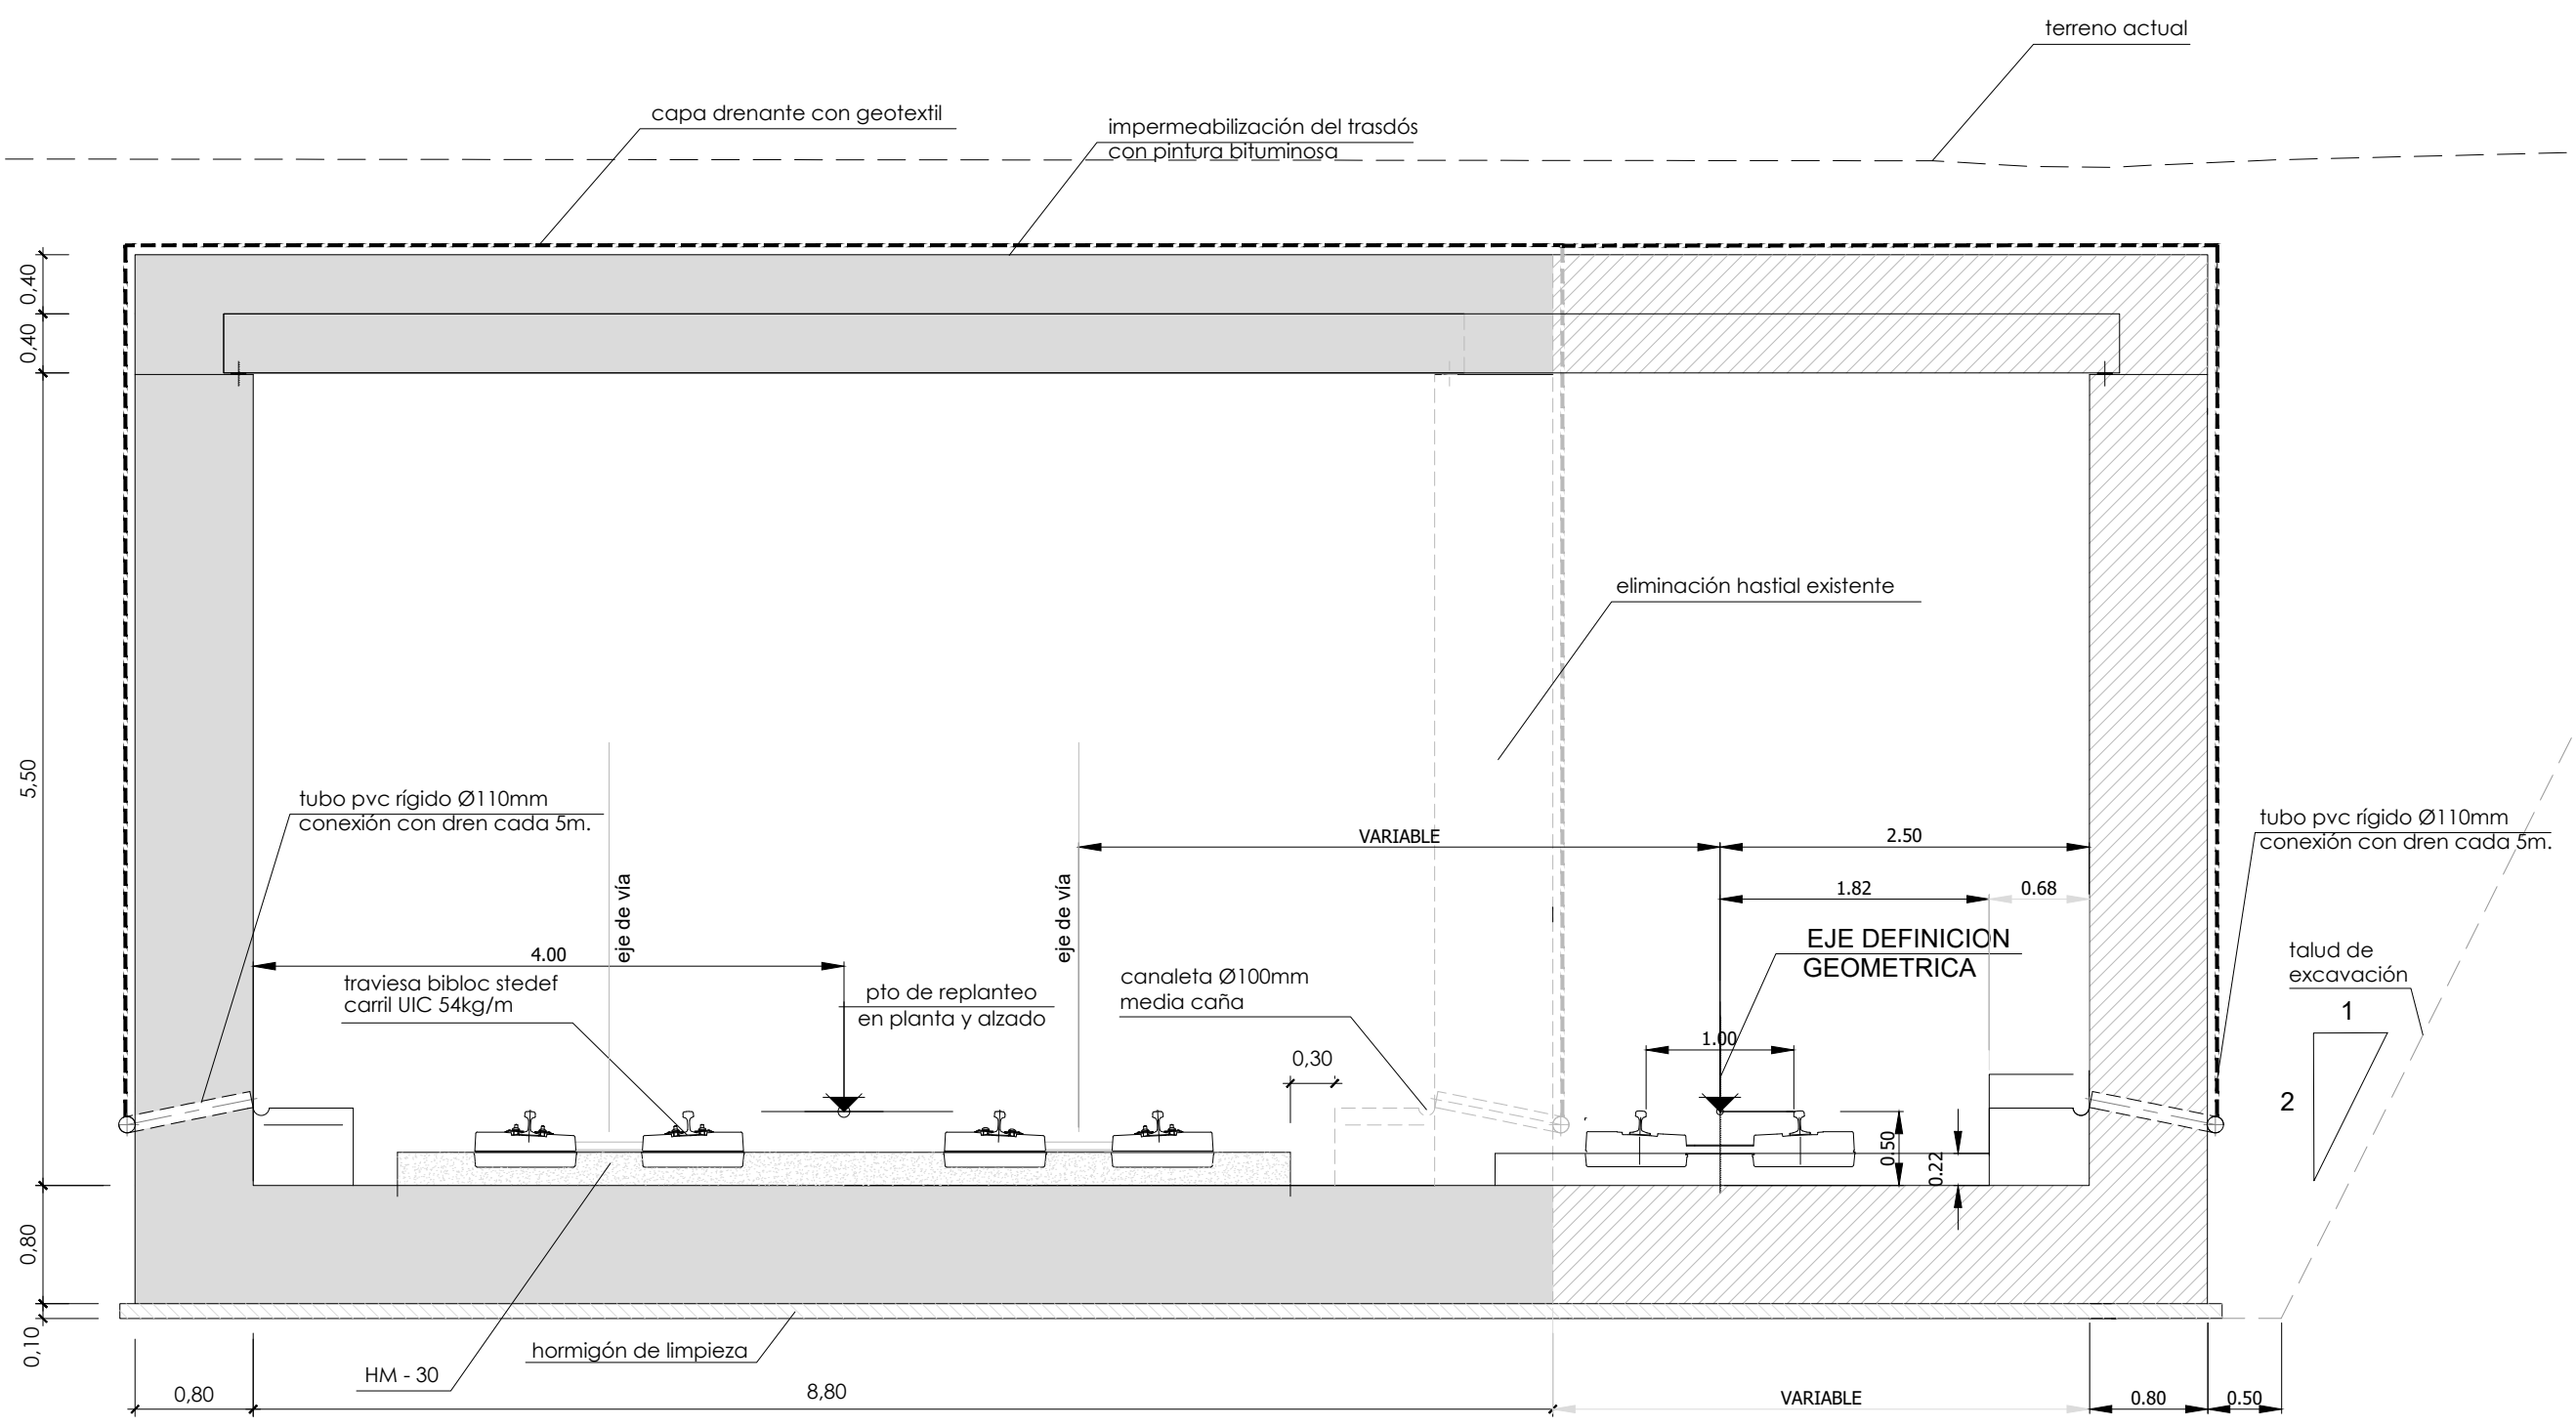


SECCIÓN TIPO. Cajón triple vía adosado a Metro Donostialdea  
De P.K. 0+508 a P.K. 0+536 (alternativa 1-D)

A	proyecto	jun.21			
rev.	clase de modificación	fecha	hombre	comp.	obra
birazterteak / revisiones:					
aholkularia / consultor:			ingeniari egilea / ingeniero autor:		
<b>FUGRUM</b>					
referencia consultor			referencia		

P:\VIVEIS\X0000158\02\_VIGENTES\PLANES\06H01-06SECC.DWG - 08/06/2021

P:\VIVEIS\X0000158\02\_VIGENTES\PLANES\06H01-06SECC.DWG - 08/06/2021

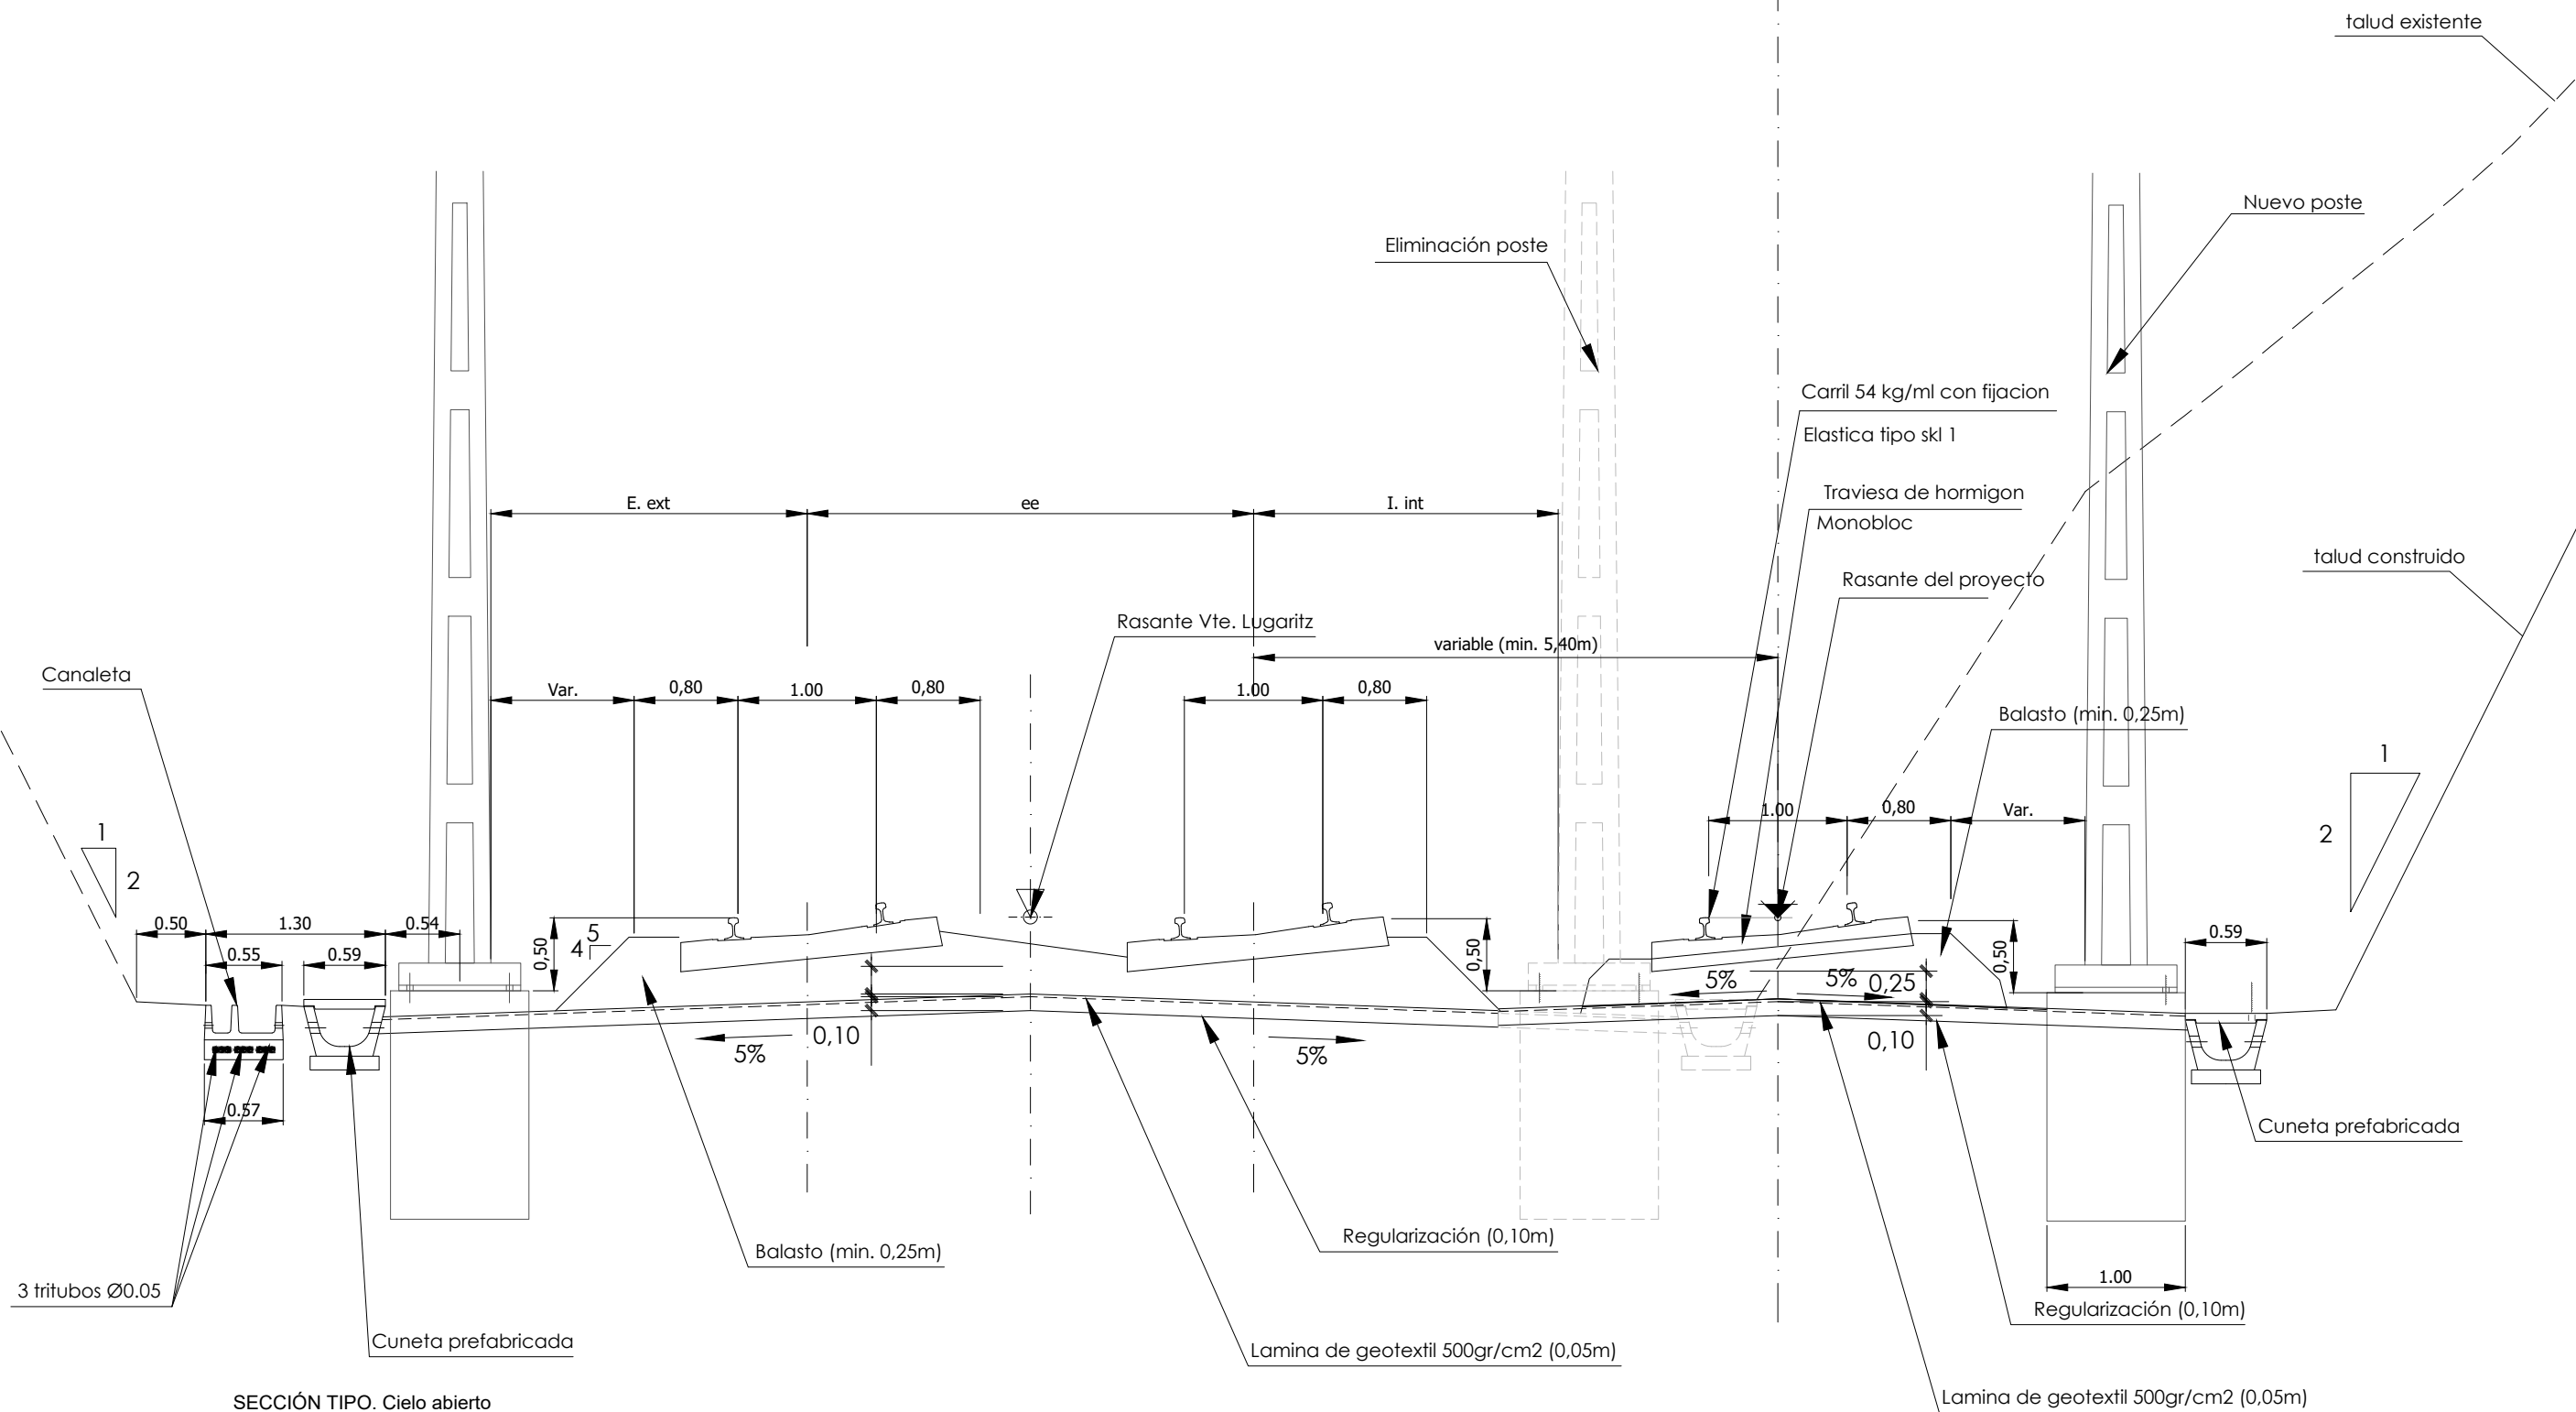

SECCIÓN TIPO. Cielo abierto  
De P.K. 0+770 a P.K. 1+157,04 (alternativa 2)

A	proyecto	jun.21			
rev.	clase de modificación	fecha	hombre	comp.	obra
birazterteak / revisiones:					
aholkularia / consultor:			ingeniari egilea / ingeniero autor:		
<b>FUGRUM</b>					
referencia consultor			referencia		