

oharrak :
 notas :
 * Se instalará una luminaria led IP65 18w cada 15 m.


LEYENDA

- | | | | |
|--|---|--|--------------------------|
| | TOMA SIAMESA | | ANEMOMETRO |
| | EXTINTOR DE POLVO ABC DE 6kg DE CARGA, DE EFICACIA 21A-113B ALOJADO EN ARMARIO METALICO | | DETECTOR CO |
| | LUMINARIA FLUORESCENTE 2x36W | | DETECTOR NO ₂ |
| | SEÑAL INDICACION SALIDA DE EMERGENCIA | | CÁMARA INTERIOR |

P:\V\DES\X0000158\02_VIGENTES\PLANES\100\H01-02EQU1.DWG - 09/06/2021

A	proyecto	jun.21			
rev.	clase de modificación	fecha	hombre	comp.	obra
biraizterteak / revisiones:					
aholkularia / consultor:			ingenieri egilea / ingeniero autor:		
FUGRUM					
referencia consultor		referencia			

oharrak :
 notas :
 * Se instalará una luminaria led IP65 18w cada 15 m.

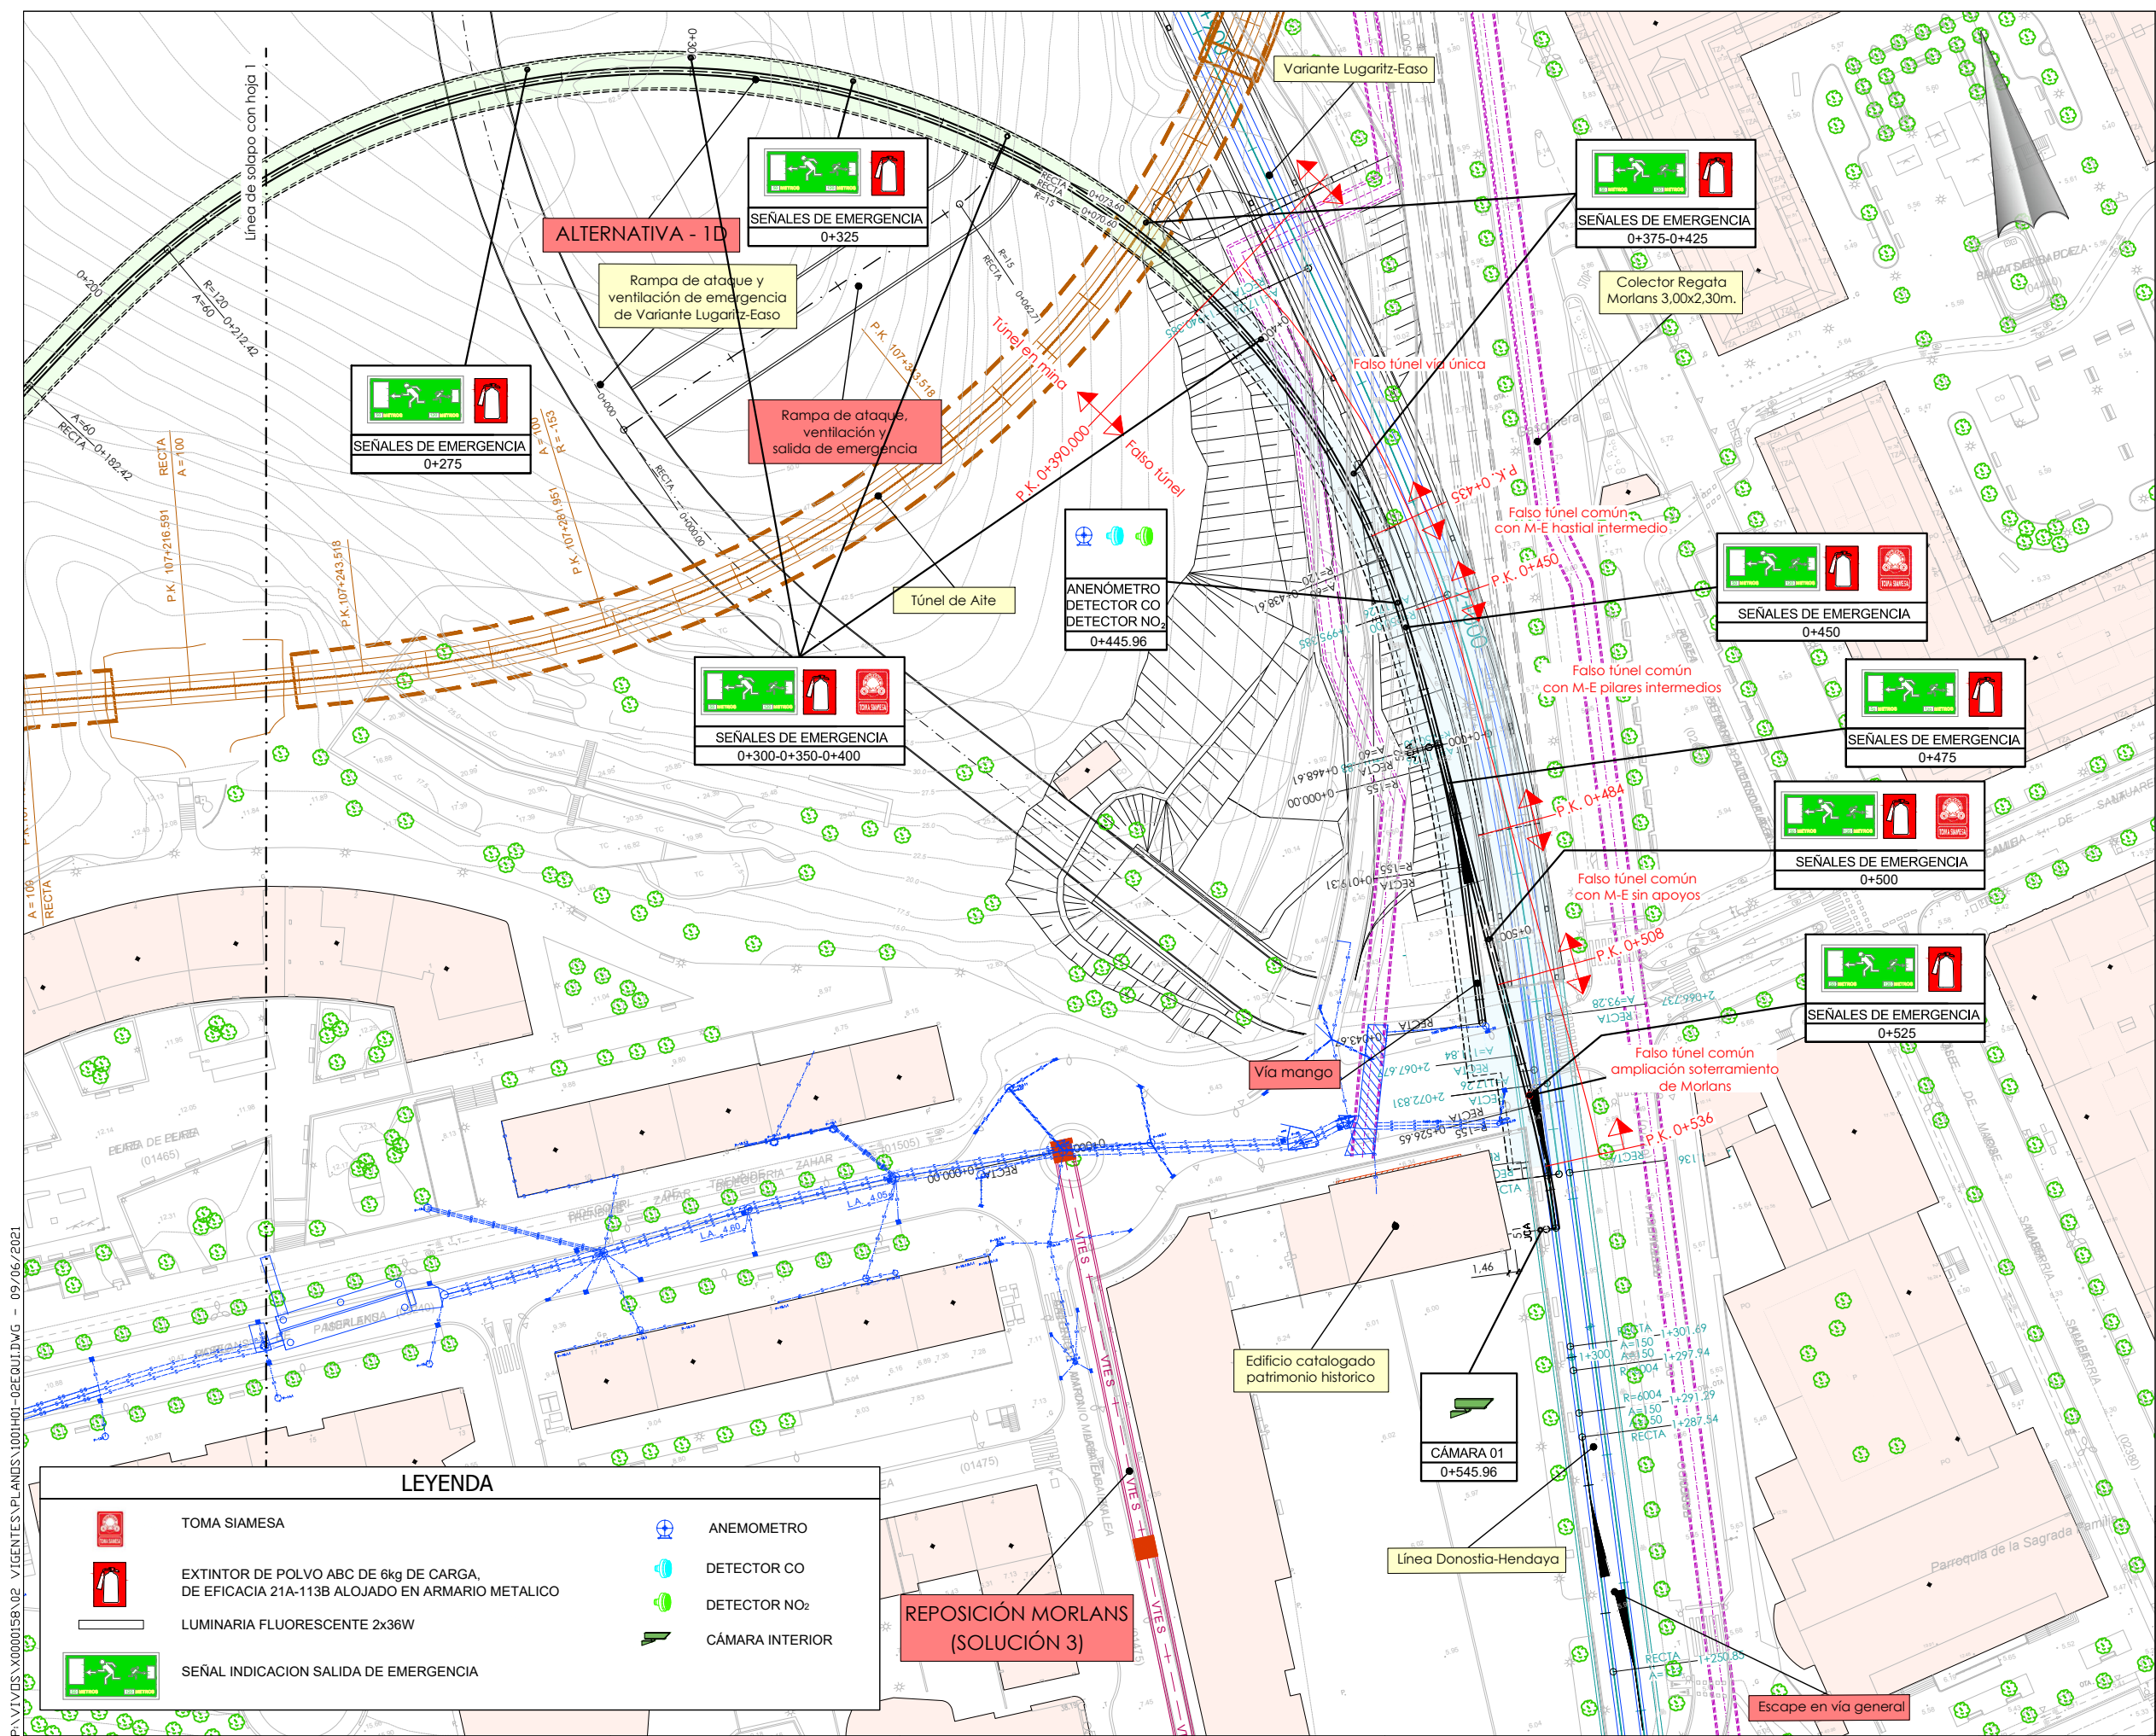


LEYENDA

- | | | | |
|--|---|--|--------------------------|
| | TOMA SIAMESA | | ANEMOMETRO |
| | EXTINTOR DE POLVO ABC DE 6kg DE CARGA, DE EFICACIA 21A-113B ALOJADO EN ARMARIO METALICO | | DETECTOR CO |
| | LUMINARIA FLUORESCENTE 2x36W | | DETECTOR NO ₂ |
| | SEÑAL INDICACION SALIDA DE EMERGENCIA | | CÁMARA INTERIOR |

REPOSICIÓN MORLANS (SOLUCIÓN 3)

P:\VIES\X0000158\02_VIGENTES_PLANES\100\H01-02EQU1.DWG - 09/06/2021

A	proyecto	jun.21			
rev.	clase de modificación	fecha	hombre	comp.	obra
biraztertzeak / revisiones:					
aholkularia / consultor:			ingenieri egilea / ingeniero autor:		
FUGRUM					
referencia	consultor	referencia			

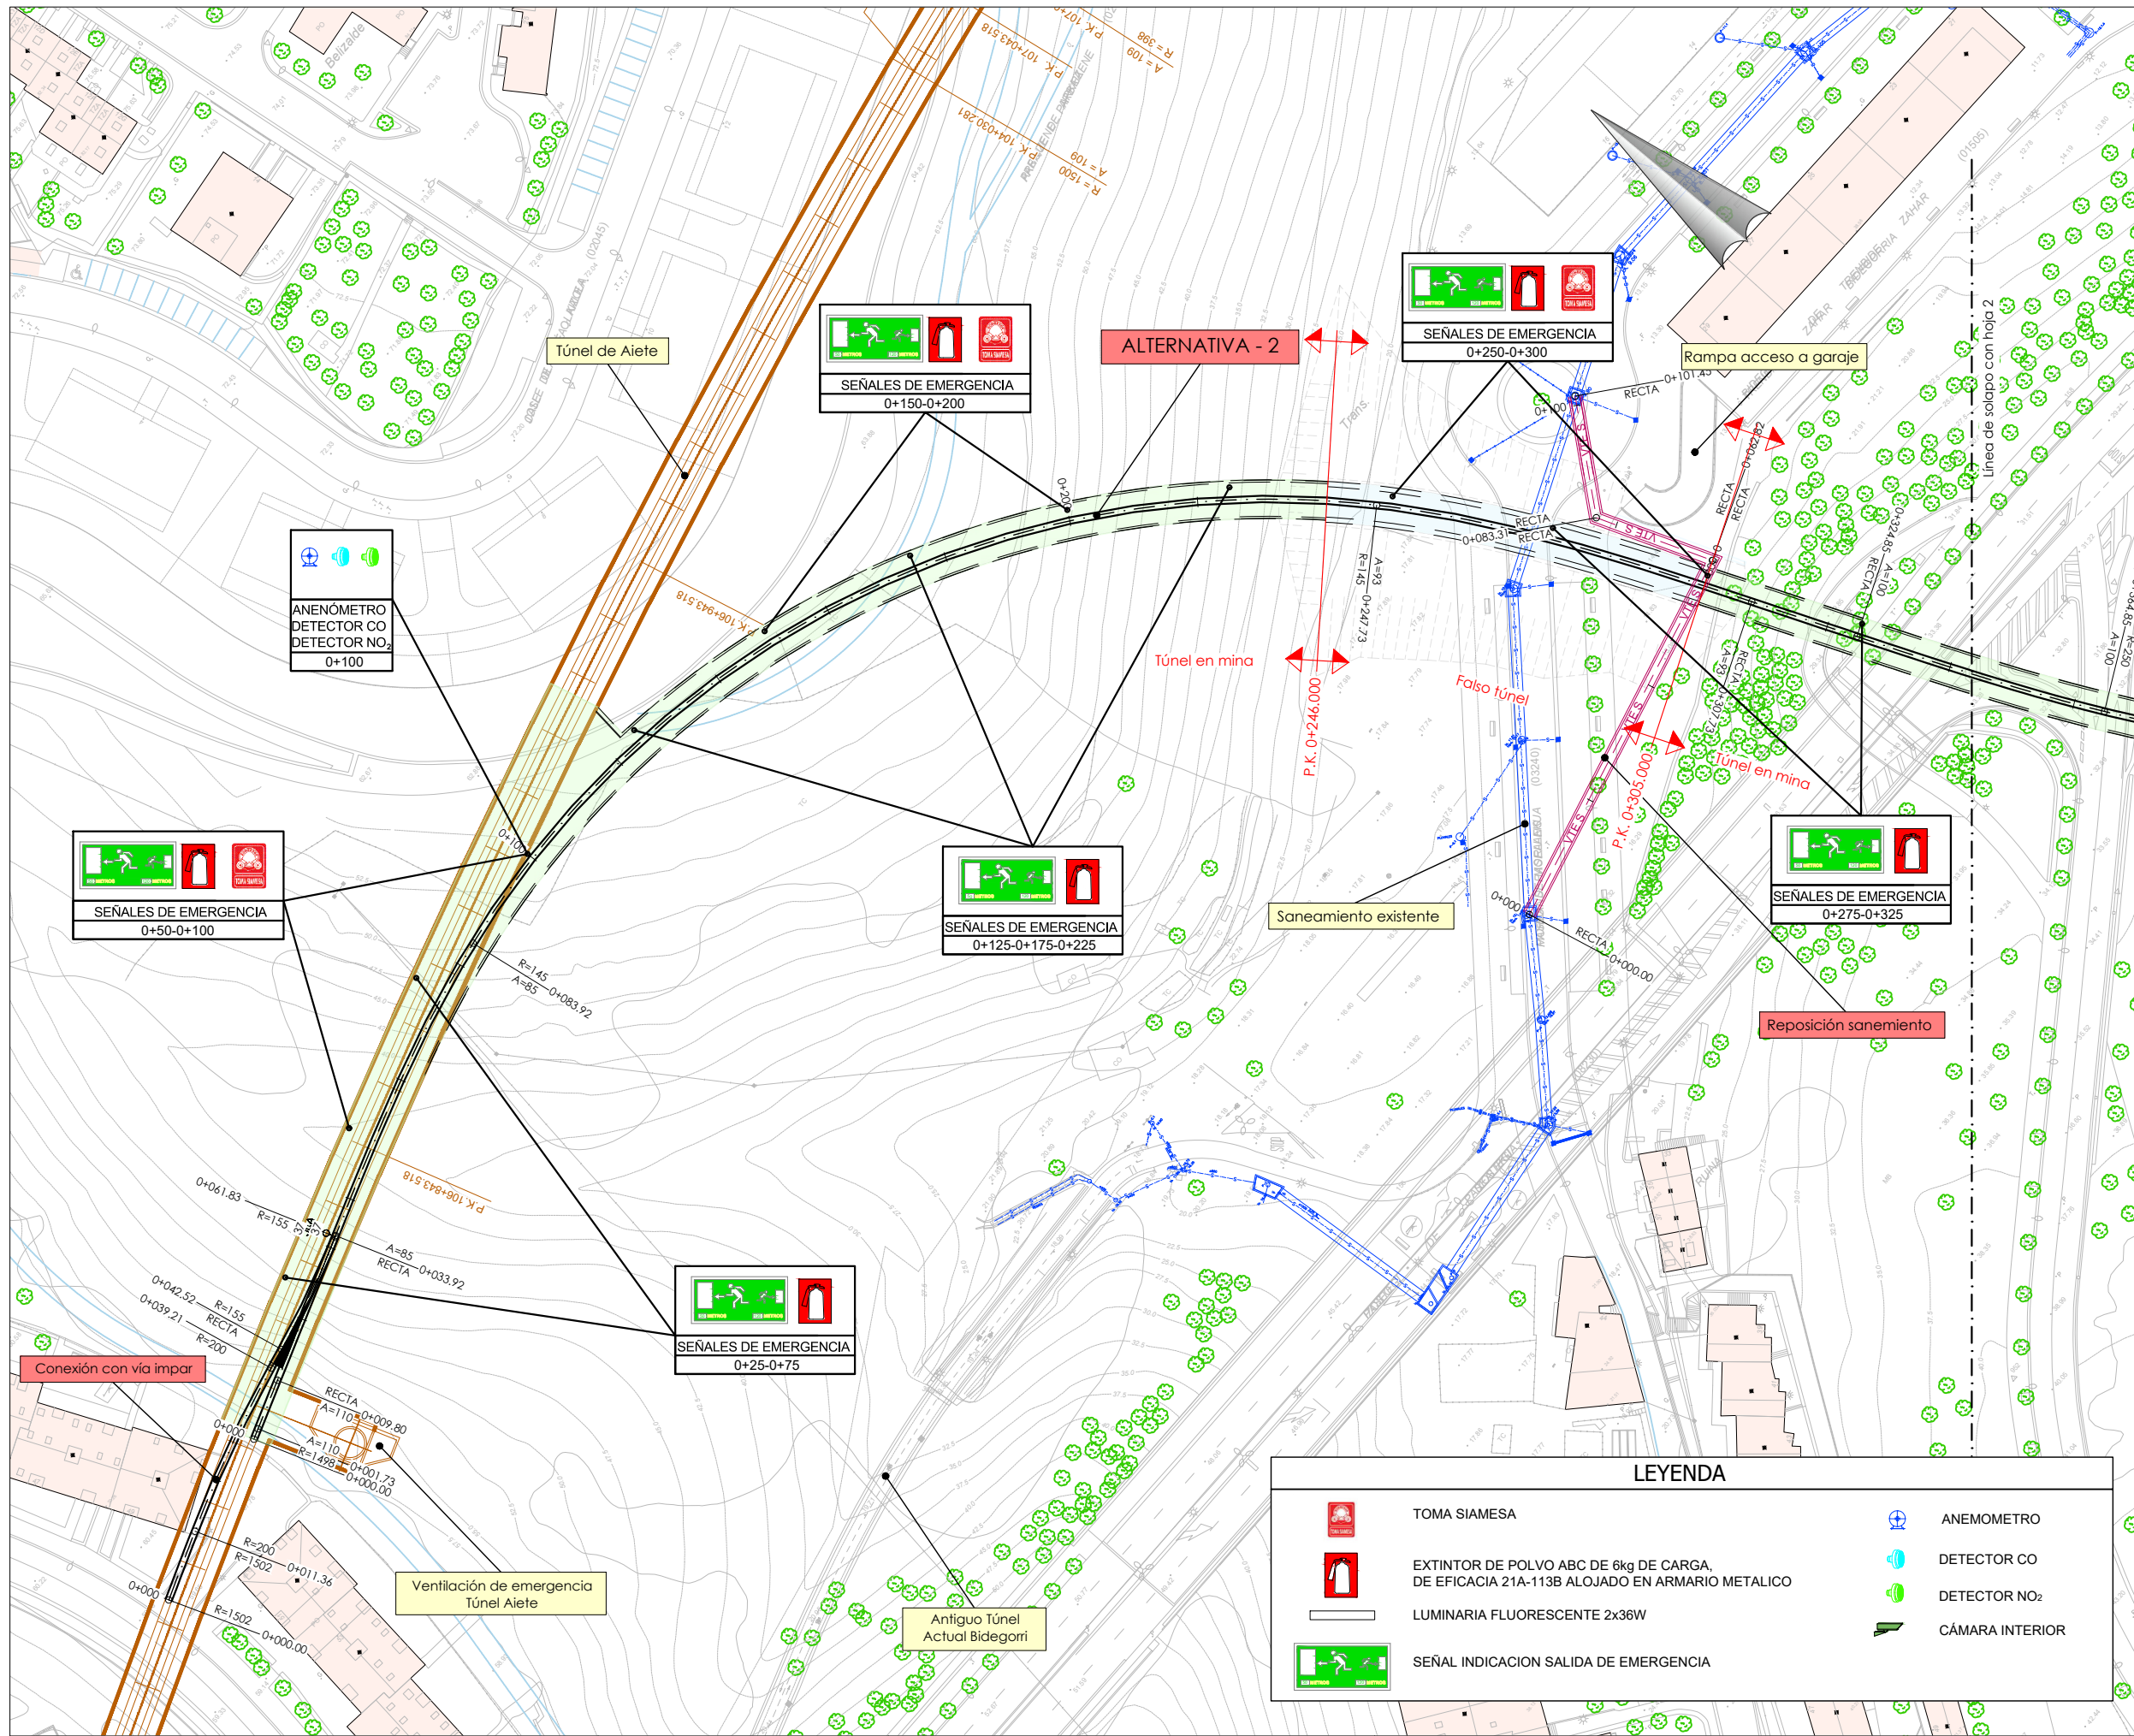

oharrak :
 notas :
 * Se instalará una luminaria led IP65 18w cada 15 m.

ANENOMETRO
 DETECTOR CO
 DETECTOR NO₂
 0+100

SEÑALES DE EMERGENCIA
 0+50-0+100

SEÑALES DE EMERGENCIA
 0+150-0+200

ALTERNATIVA - 2

SEÑALES DE EMERGENCIA
 0+250-0+300

SEÑALES DE EMERGENCIA
 0+125-0+175-0+225


SEÑALES DE EMERGENCIA
 0+25-0+75

SEÑALES DE EMERGENCIA
 0+275-0+325

LEYENDA	
	TOMA SIAMESA
	EXTINTOR DE POLVO ABC DE 6kg DE CARGA, DE EFICACIA 21A-113B ALOJADO EN ARMARIO METALICO
	LUMINARIA FLUORESCENTE 2x36W
	SEÑAL INDICACION SALIDA DE EMERGENCIA
	ANENOMETRO
	DETECTOR CO
	DETECTOR NO ₂
	CÁMARA INTERIOR

A	proyecto	jun.21			
rev.	clase de modificación	fecha	hombre	comp.	obra
birazterteak / revisiones:					
aholkularia / consultor:			ingeniari egilea / ingeniero autor:		
referencia consultor			referencia		



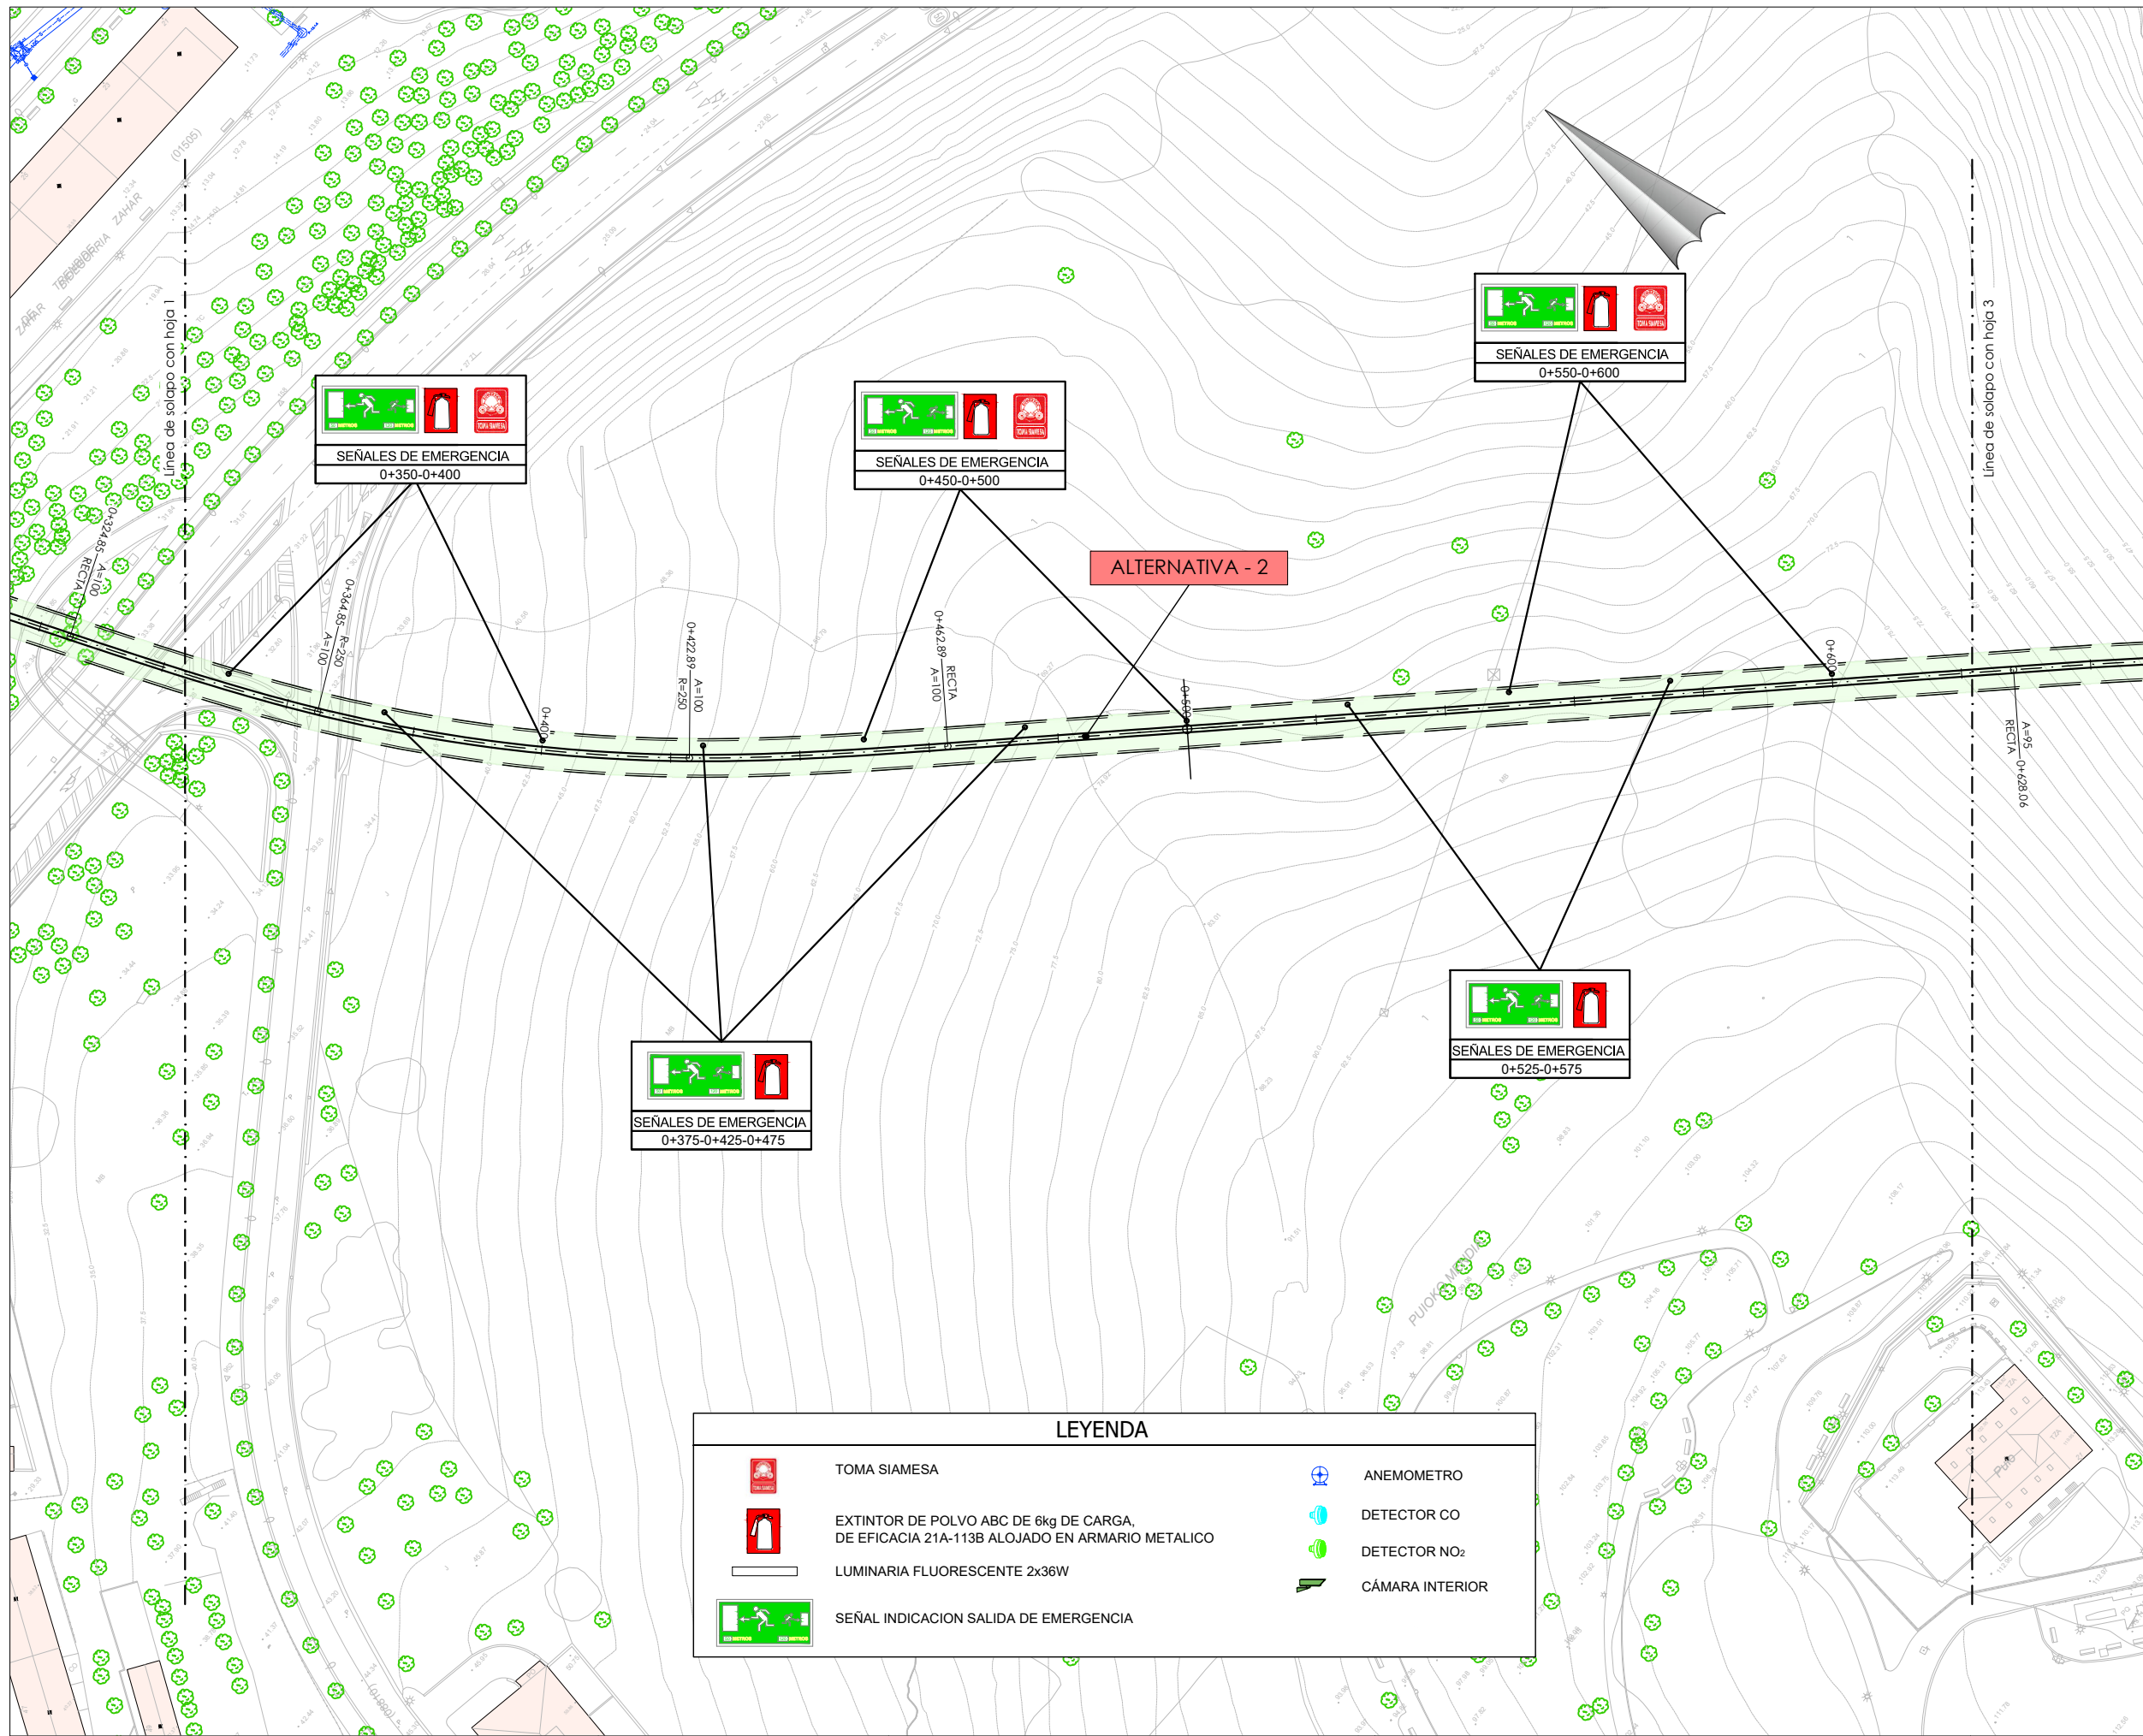


oharrak :
 notas :
 * Se instalará una luminaria led IP65 18w cada 15 m.

ALTERNATIVA - 2

LEYENDA	
	TOMA SIAMESA
	EXTINTOR DE POLVO ABC DE 6kg DE CARGA, DE EFICACIA 21A-113B ALOJADO EN ARMARIO METALICO
	LUMINARIA FLUORESCENTE 2x36W
	SEÑAL INDICACION SALIDA DE EMERGENCIA
	ANEMOMETRO
	DETECTOR CO
	DETECTOR NO ₂
	CÁMARA INTERIOR


A	proyecto	jun.21			
rev.	clase de modificación	fecha	hombre	comp.	obra
birazterteak / revisiones:					
aholkularia / consultor:			ingeniari egilea / ingeniero autor:		
referencia consultor			referencia		

oharrak :
 notas :
 * Se instalará una luminaria led IP65 18w cada 15 m.

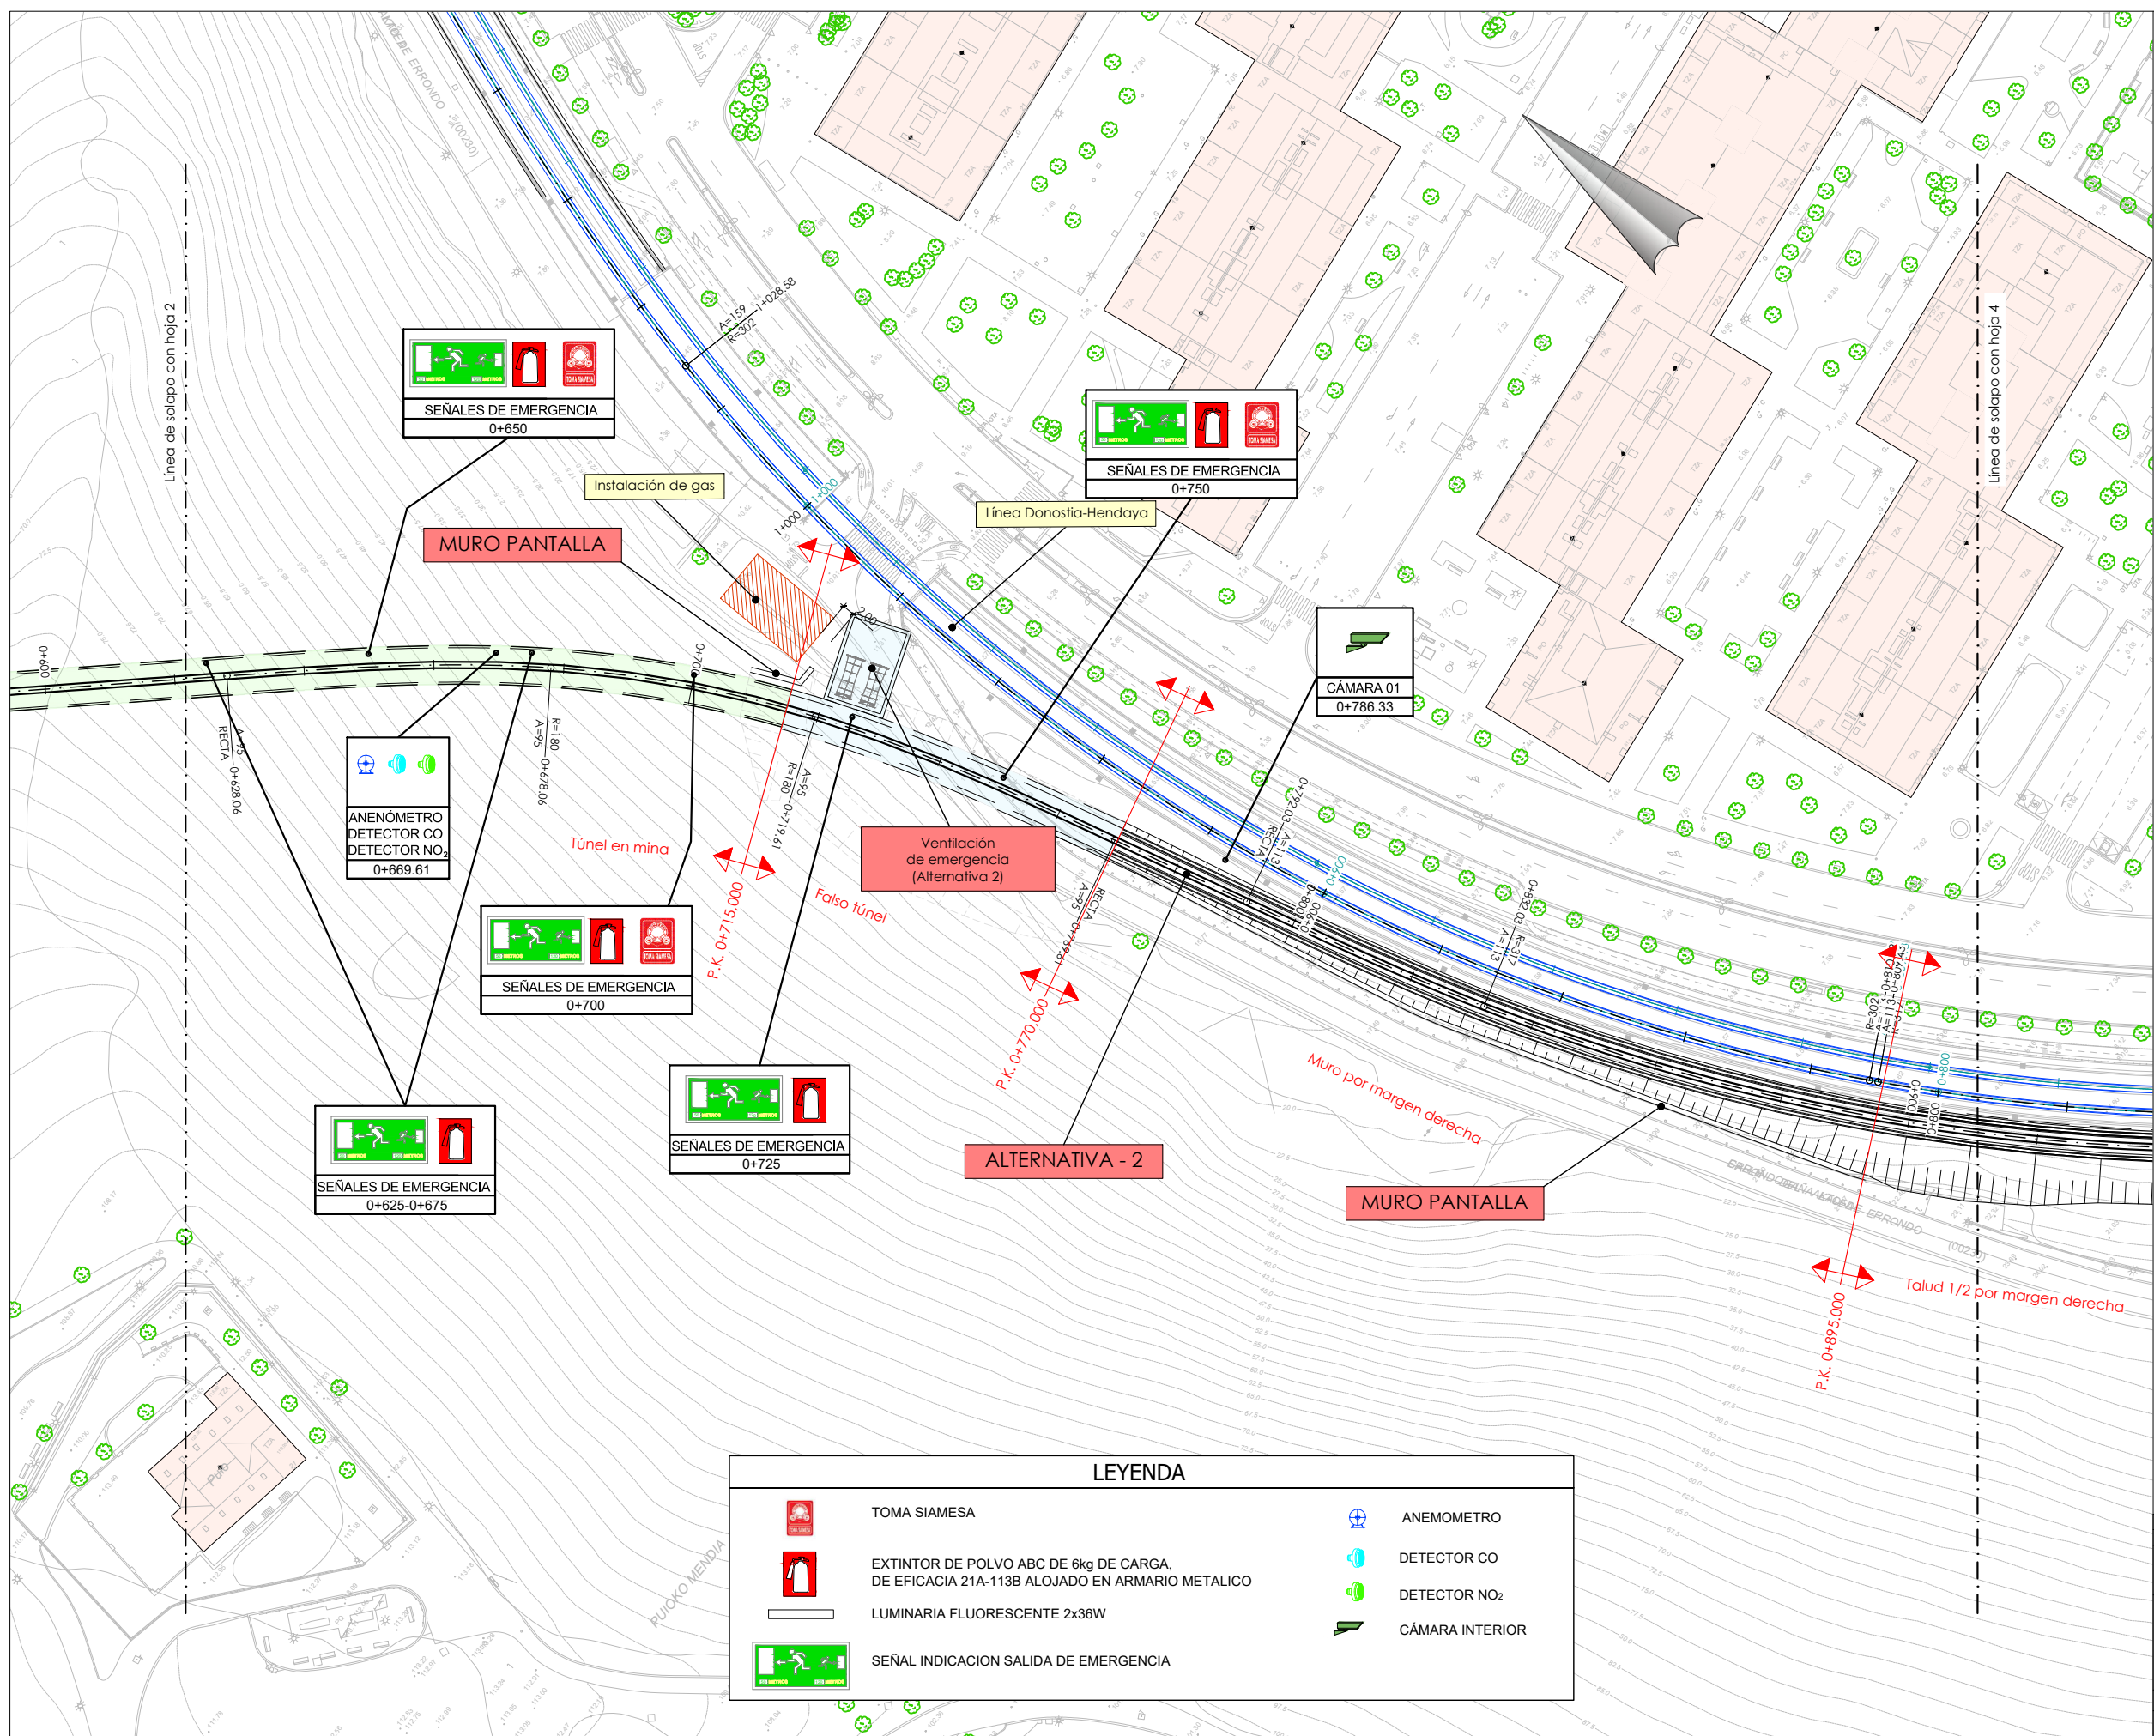

LEYENDA	
	TOMA SIAMESA
	EXTINTOR DE POLVO ABC DE 6kg DE CARGA, DE EFICACIA 21A-113B ALOJADO EN ARMARIO METALICO
	LUMINARIA FLUORESCENTE 2x36W
	SEÑAL INDICACION SALIDA DE EMERGENCIA
	ANEMOMETRO
	DETECTOR CO
	DETECTOR NO2
	CÁMARA INTERIOR

A	proyecto	jun.21		
rev.	clase de modificación	fecha	hombre	comp. obra
biraztertzeak / revisiones:				
aholkularia / consultor:		ingeniari egilea / ingeniero autor:		
referencia consultor	referencia			

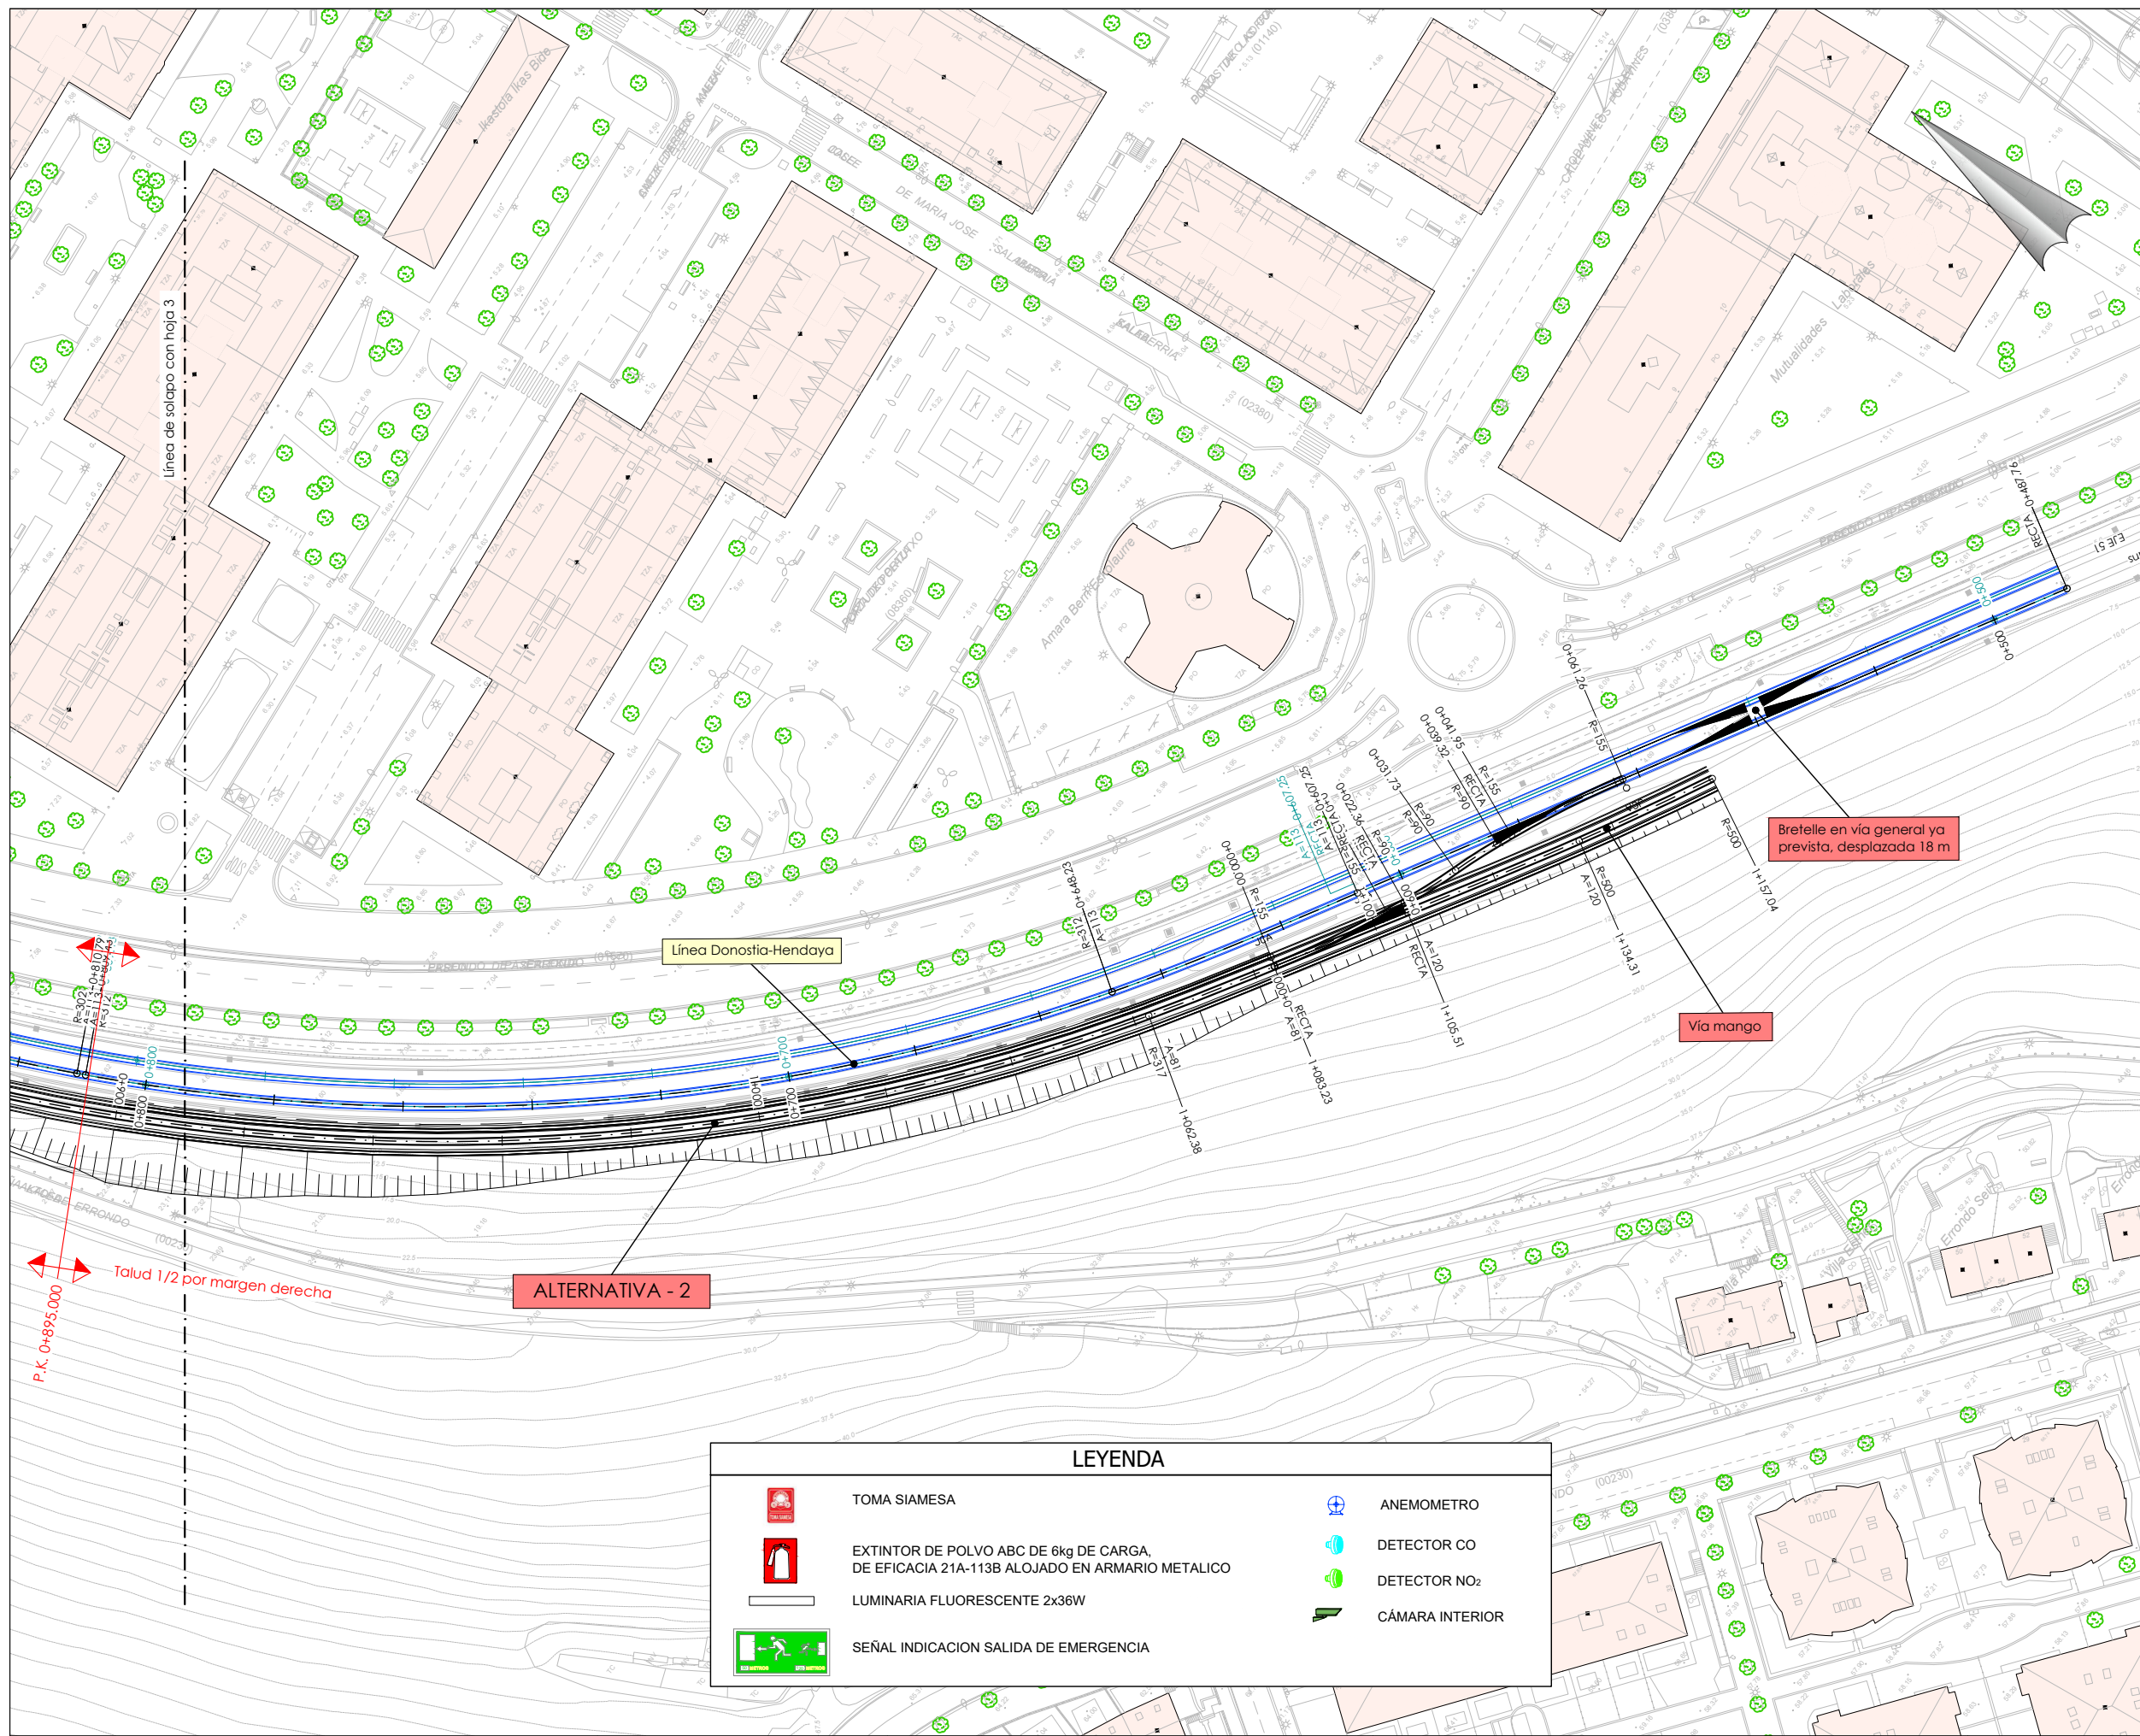


oharrak :
 notas :
 * Se instalará una luminaria led IP65 18w cada 15 m.

ALTERNATIVA - 2


LEYENDA	
	TOMA SIAMESA
	EXTINTOR DE POLVO ABC DE 6kg DE CARGA, DE EFICACIA 21A-113B ALOJADO EN ARMARIO METALICO
	LUMINARIA FLUORESCENTE 2x36W
	SEÑAL INDICACION SALIDA DE EMERGENCIA
	ANEMOMETRO
	DETECTOR CO
	DETECTOR NO ₂
	CÁMARA INTERIOR

A	proyecto	jun.21		
rev.	clase de modificación	fecha	hombre	comp. obra
birazterteak / revisiones:				
aholkularia / consultor:		ingeniari egilea / ingeniero autor:		
referencia consultor		referencia		

P:\VIVES\X0000158\02_VIGENTES\PLANES\1003H01-EQU1.DWG - 09/06/2021

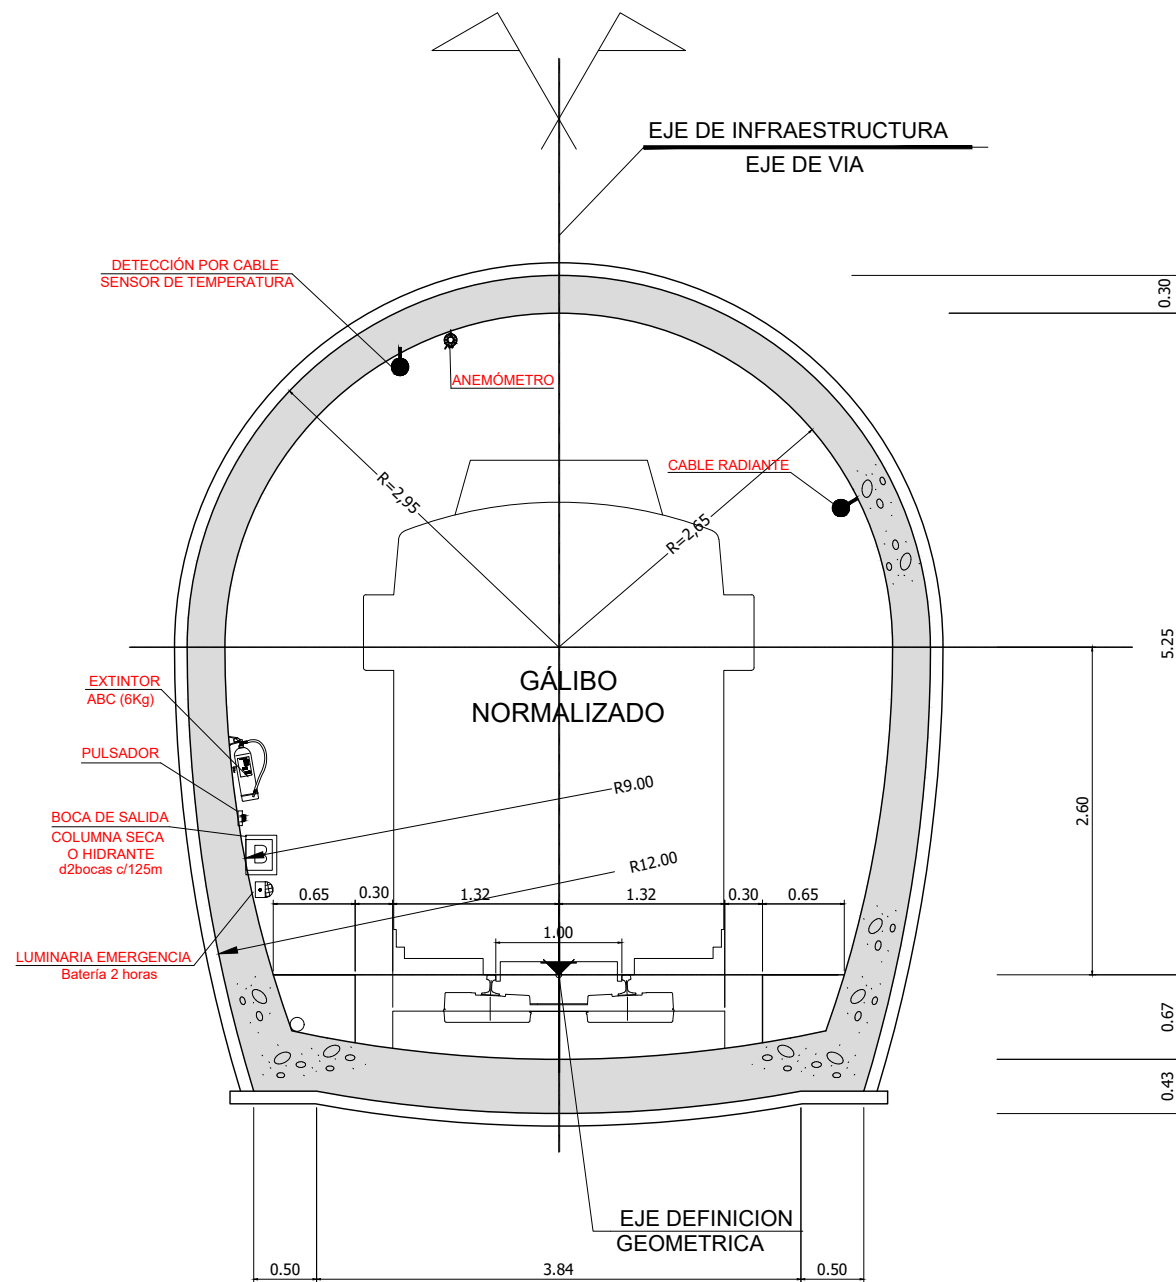

SECCIÓN TIPO. Túnel en mina
(alternativas 1-D y 2)

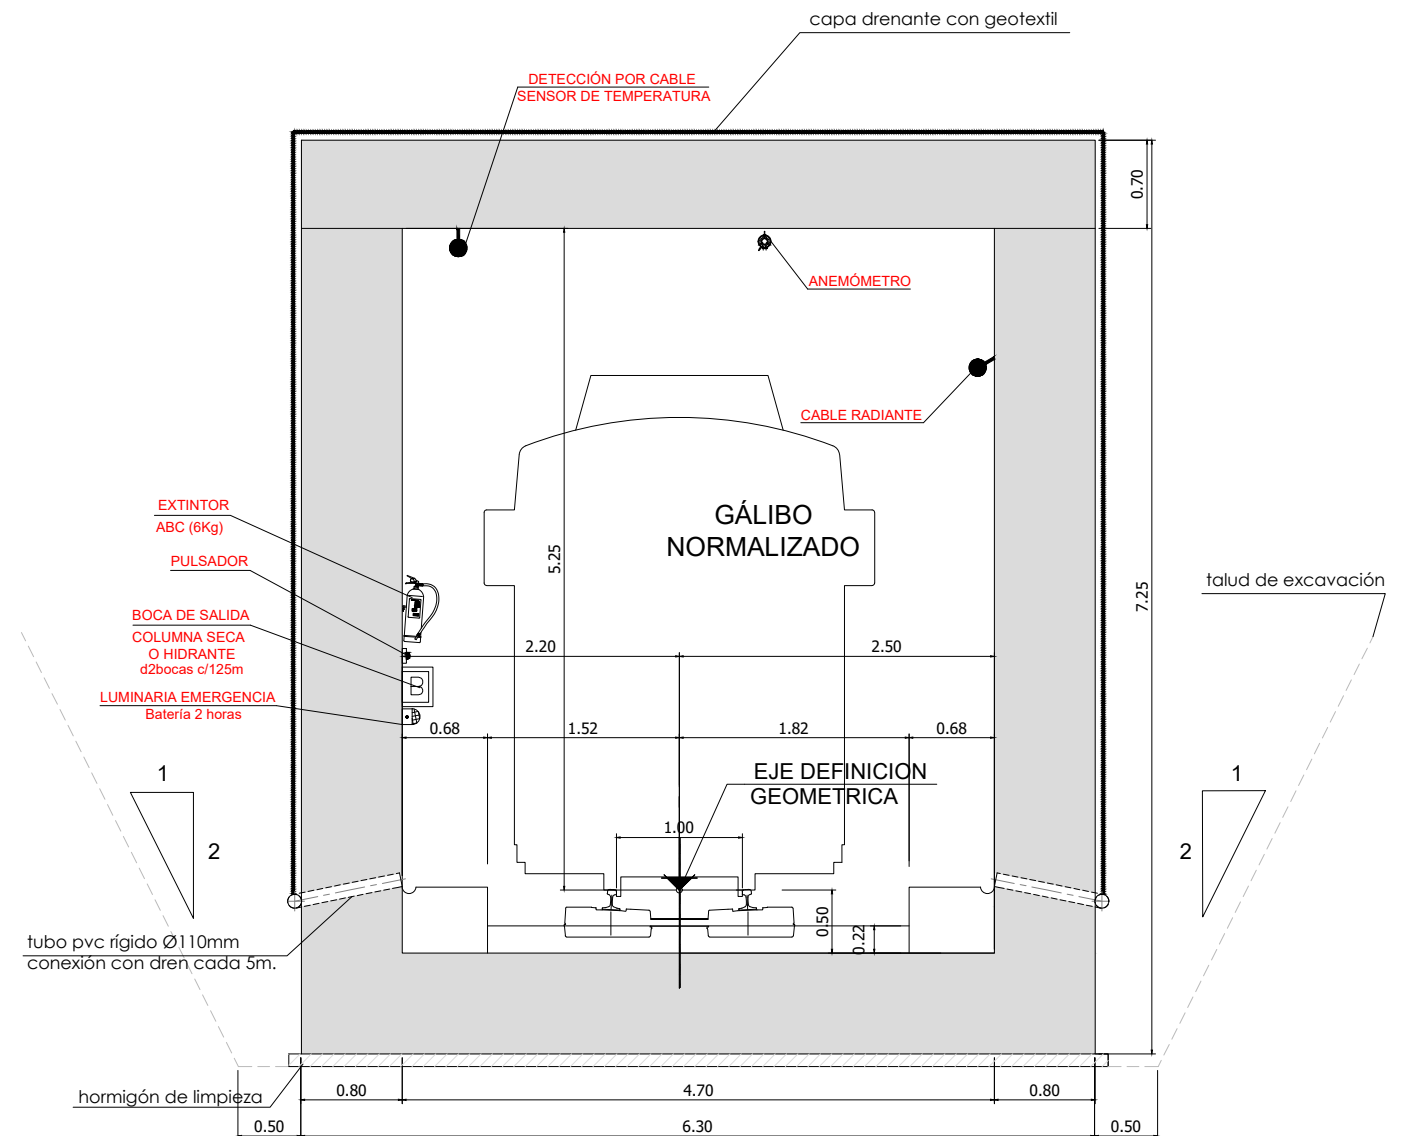

SECCIÓN TIPO. Falso túnel
(alternativas 1-D y 2)

A	proyecto	jun.21			
rev.	clase de modificación	fecha	hombre	comp.	obra
birazterteak / revisiones:					
aholkularia / consultor:			ingeniari egilea / ingeniero autor:		
referencia consultor			referencia		