





OHARRAK:
NOTAS:


A	PRIMERA EMISIÓN	Julio 23	ETS
REV.	CLASE DE MODIFICACIÓN	FECHA	NOMBRE COMP. OBRA
BERRIKUSPENAK / REVISIONES			
AHOLKULARIA / CONSULTOR		INGENIARI EGILEA INGENIERO AUTOR	
		 RAFAEL MIGUEL LEÓN INGENIERO CAMINOS C. C. Y P. P. COLEGIADO Nº 19.323	
AHOLKULARIAREN ERREFERENTZIA REFERENCIA CONSULTOR		ERREFERENTZIA REFERENCIA	
1-NVG-23-004-A			




ALZADO A
ESCALA 1:300

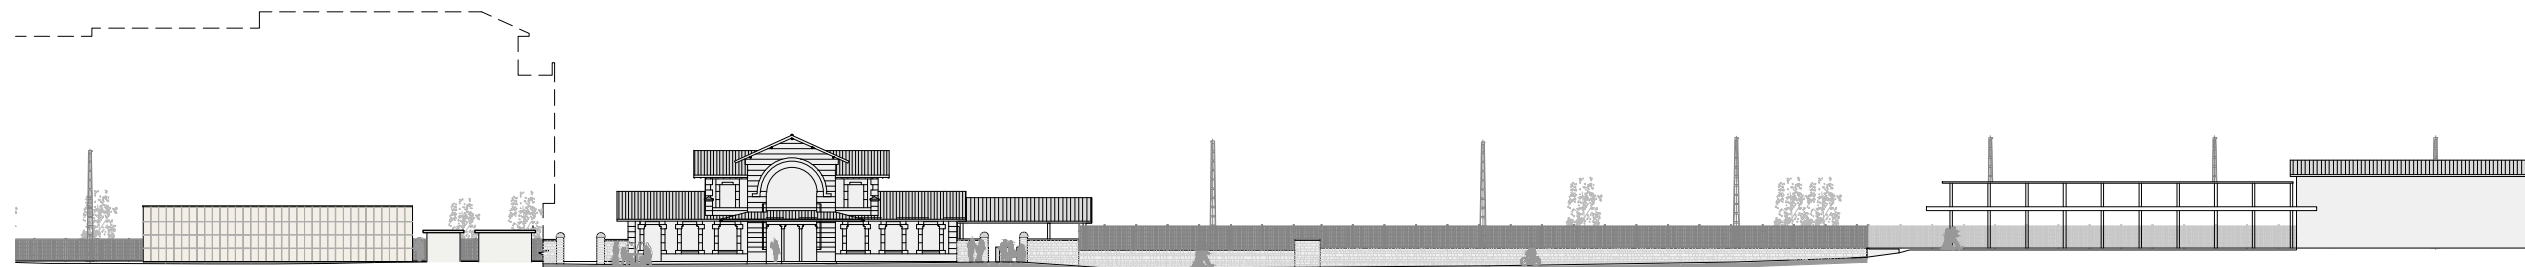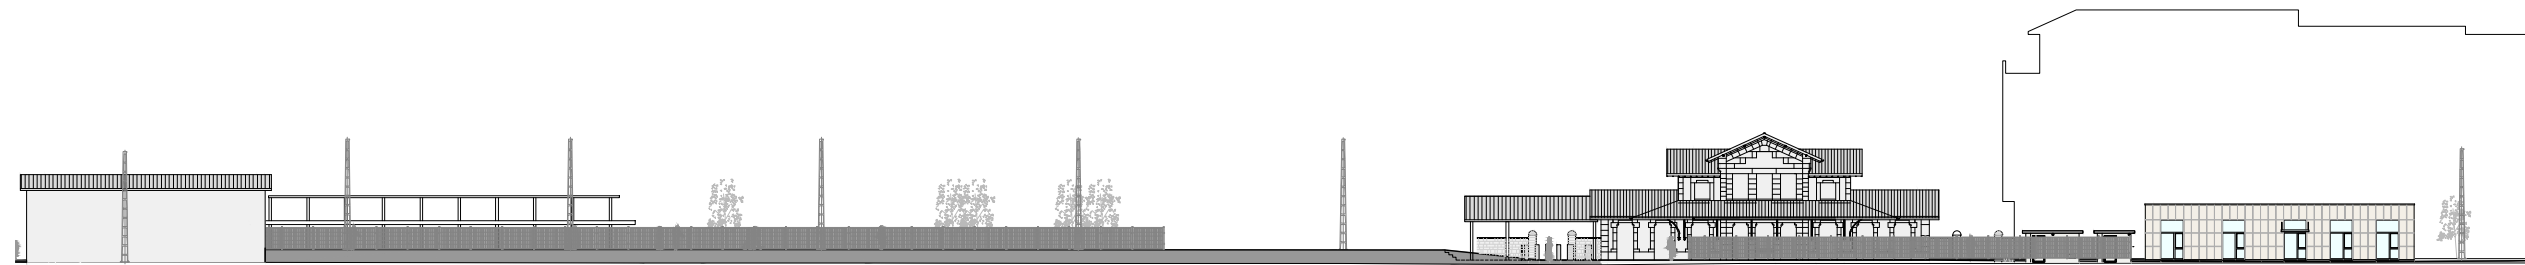

ALZADO B
ESCALA 1:300

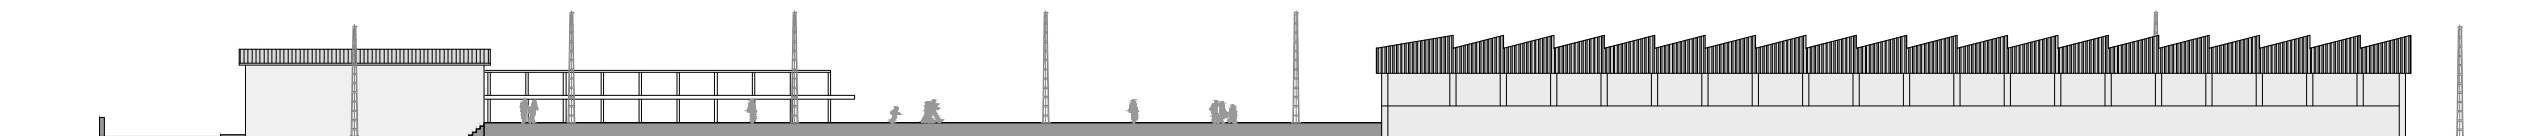


ALZADO C
ESCALA 1:300

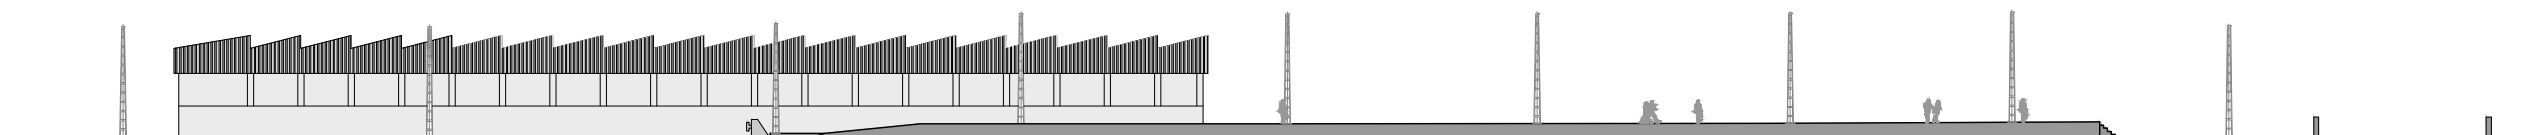

ALZADO D
ESCALA 1:300

OHARRAK:
NOTAS:

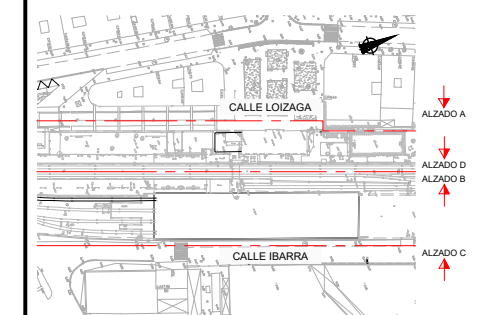

REV.	CLASE DE MODIFICACIÓN	FECHA	NOMBRE	COMP.	OBRA
A	PRIMERA EMISIÓN	Julio 23	ETS		

AHOLKULARIA / CONSULTOR	INGENIARI EGILEA INGENIERO AUTOR
TYPSA	RAFAEL MIGUEL LEÓN INGENIERO CAMINOS C.C. Y P.P. COLEGIADO Nº 19.323

AHOLKULARIAREN ERREFERENTZIA REFERENCIA CONSULTOR	ERREFERENTZIA REFERENCIA
	1-NVG-23-005-A

PLANOAREN IZENBURUA TITULO DEL PLANO	PLANO ZK. / N. PLANO
EGUNGO EGOERA ALTXAERAK ESTADO ACTUAL ALZADOS	2.2 ORRIA / HOJA
	1 Sigue FIN