
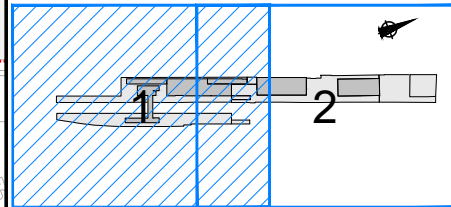


OHARRAK:  
NOTAS:

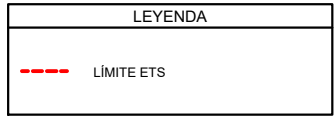


B	CUBIERTA CANCELACIÓN	Sep.23	IÑAKI	ETS	NO
A	PRIMERA EMISIÓN	Julio 23			
REV.	CLASE DE MODIFICACIÓN	FECHA	NOMBRE	COMP.	OBRA

BERRIKUSPENAK / REVISIONES

AHOLKULARIA / CONSULTOR	INGENIARI EGILEA INGENIERO AUTOR
	RAFAEL MIGUEL LEÓN INGENIERO CAMINOS C.C. Y P.P. COLEGIADO N° 19.323


AHOLKULARIAREN ERREFERENTZIA REFERENCIA CONSULTOR	ERREFERENTZIA REFERENCIA
--	-----------------------------

1-NVG-23-006-B

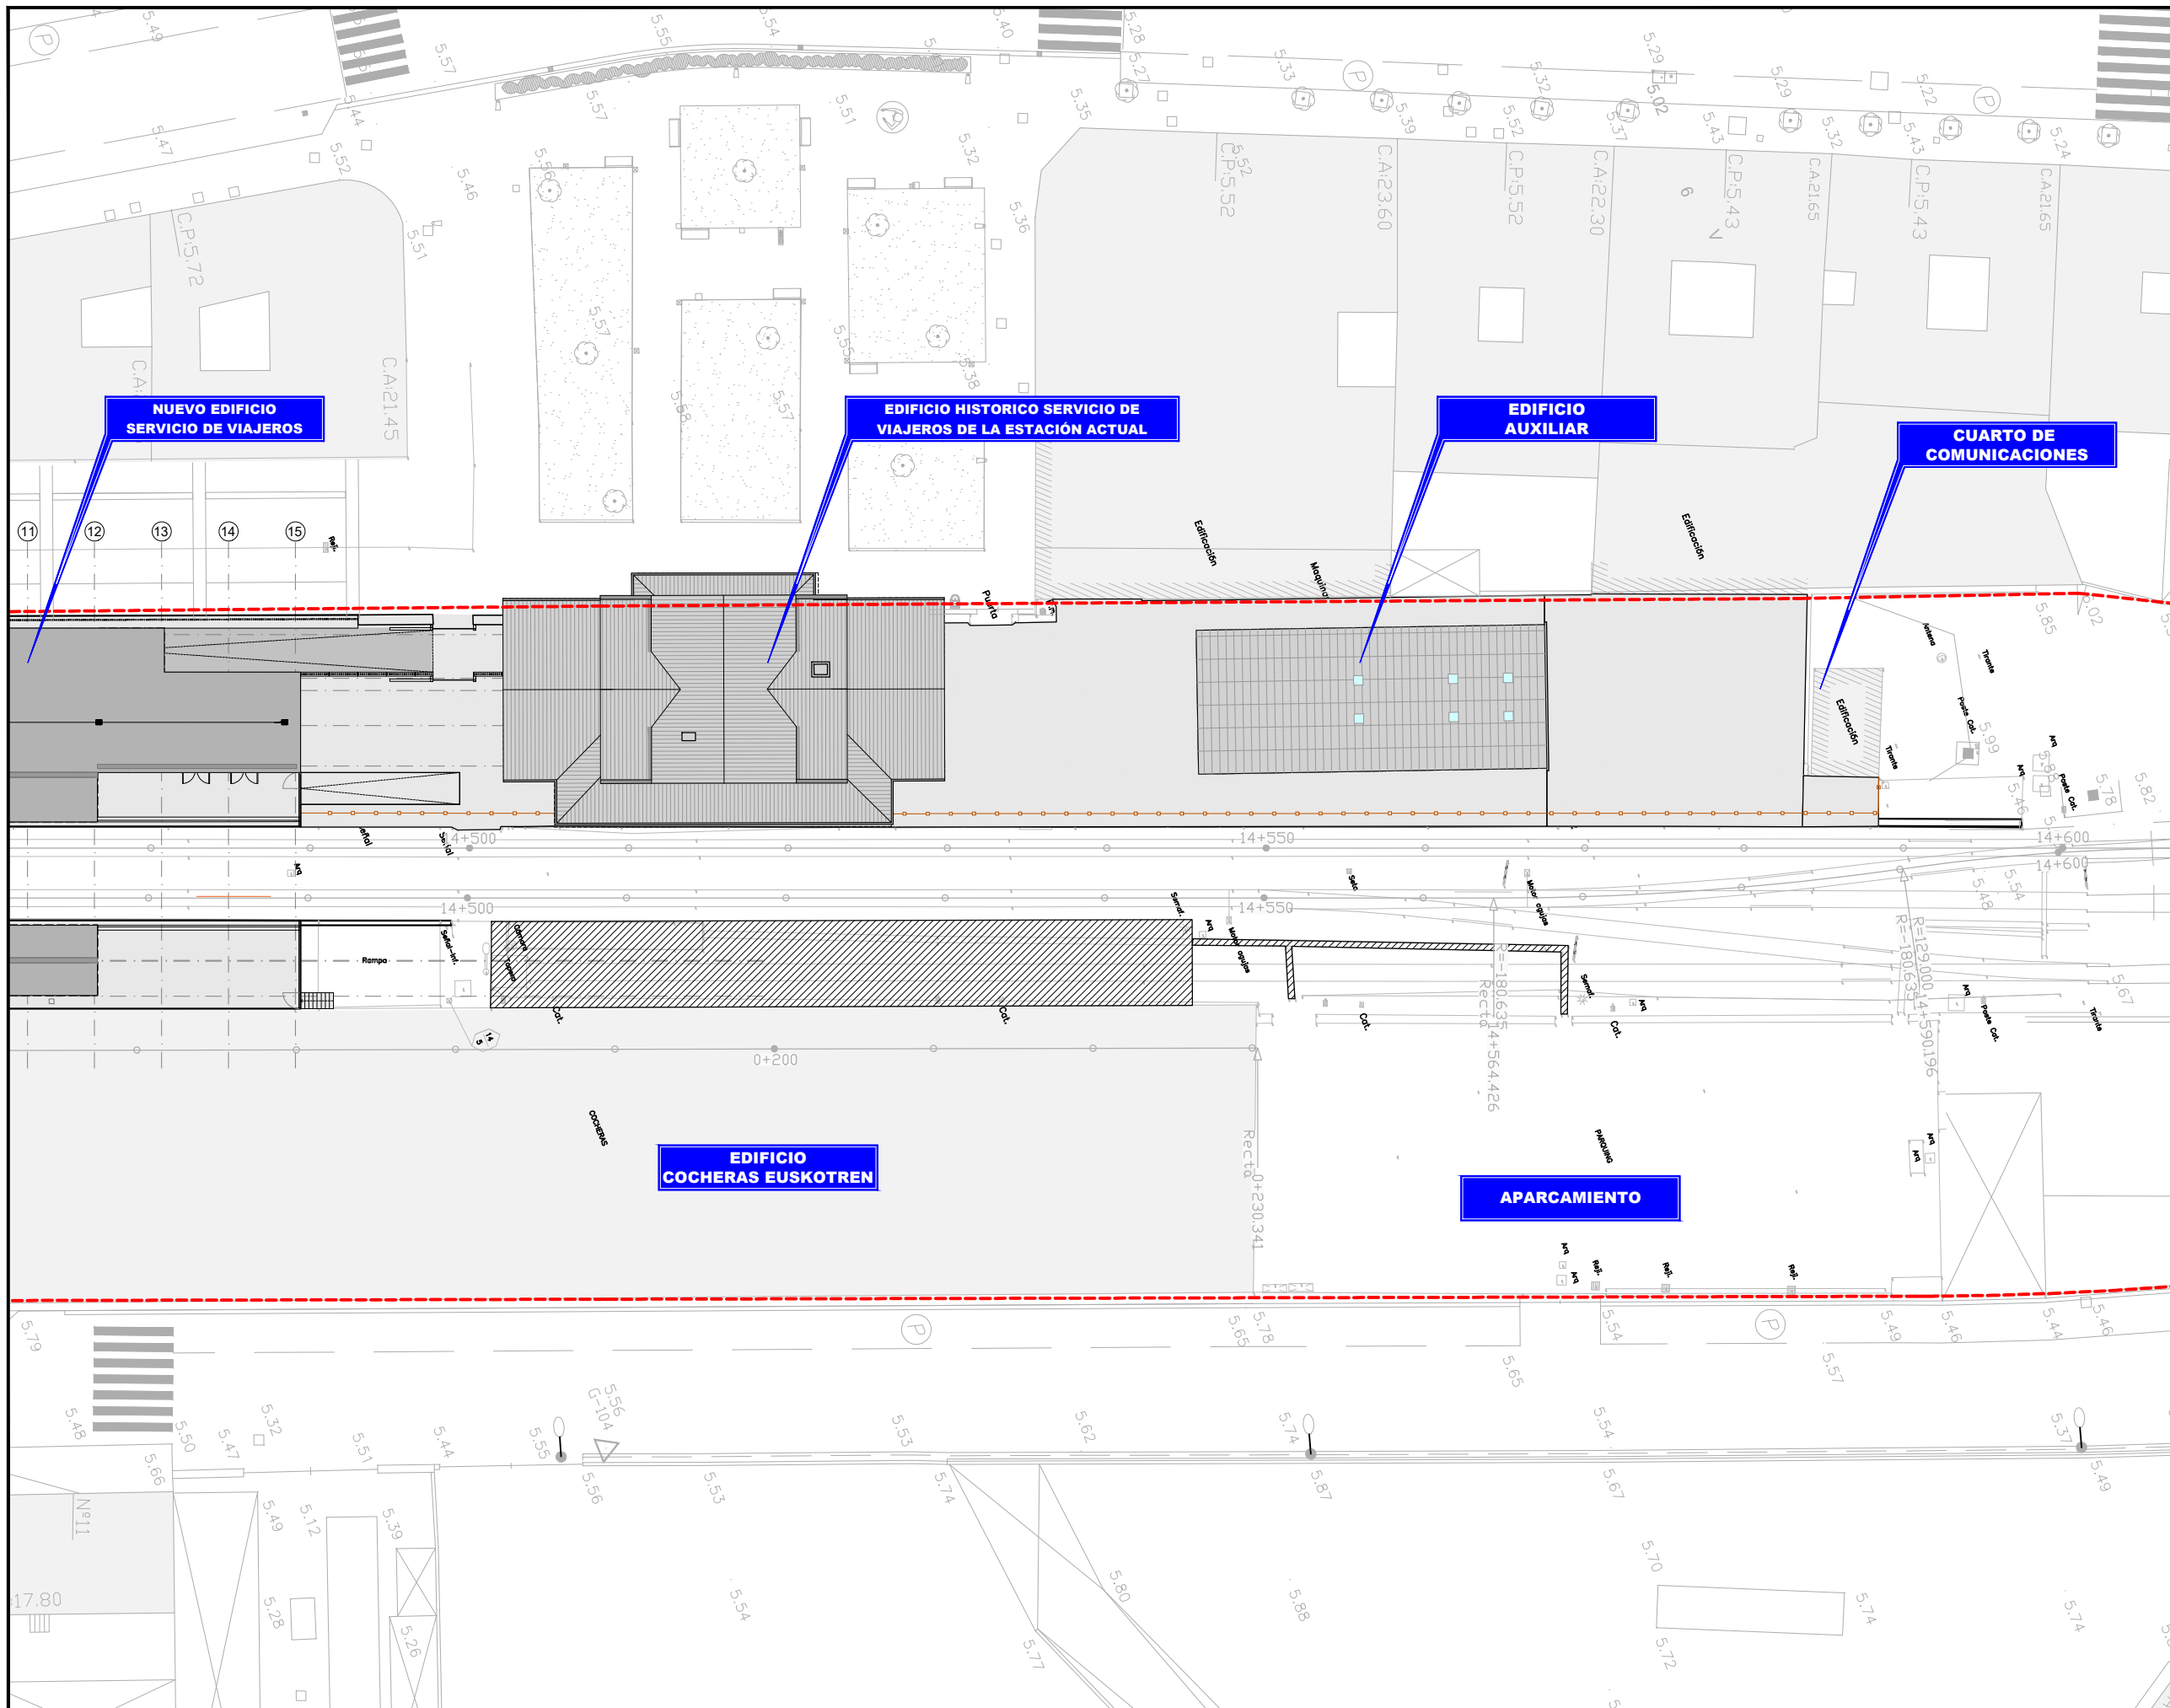

OHARRAK :  
NOTAS :

LEYENDA	
	LÍMITE ETS

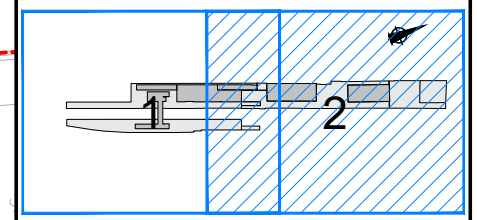

B	CUBIERTA CANCELACIÓN	Sep.23	IÑAKI	ETS	NO
A	PRIMERA EMISIÓN	Julio 23			
REV.	CLASE DE MODIFICACIÓN	FECHA	NOMBRE	COMP.	OBRA
BERRIKUSPENAK / REVISIONES					
AHOLKULARIA / CONSULTOR			INGENIARI EGILEA INGENIERO AUTOR		
AHOLKULARIAREN ERREFERENTZIA REFERENCIA CONSULTOR			ERREFERENTZIA REFERENCIA		
1-NVG-23-007-B					

EUSKO JAURLARITZA

GOBIERNO VASCO

LURRALDE PLANGINTZA,  
ETXEBIZITZA ETA GARRAIO SAILA

DEPARTAMENTO DE PLANIFICACIÓN  
TERRITORIAL, VIVIENDA Y TRANSPORTES



ESKALA ORIGINALA  
ESCALA ORIGINAL  
ESCALA 1:200  
EN DIN A1




ESKALA GRAFIKOA  
ESCALA GRAFICA


PROIEKTUAREN IZENBURUA  
TÍTULO DEL PROYECTO  
AMOREBIETA-BERMEO LINEAREN GERNIKAKO  
ARETO BERRIAREN ERAIKUNTZA PROIEKTUA  
PROYECTO CONSTRUCTIVO DEL NUEVO VESTÍBULO DE LA  
ESTACIÓN DE GERNIKA DE LA LÍNEA AMOREBIETA-BERMEO

PLANOAREN IZENBURUA  
TÍTULO DEL PLANO  
PROIEKTUAREN EGOERA  
ESTAZIOKO ESTALKIAREN KOTAREN SOLAIRU OROKORRA  
ESTADO PROYECTADO  
PLANTA GENERAL COTA CUBIERTA ESTACIÓN

PLANO ZK. / N. PLANO  
3.1  
ORRIA / HOJA  
2 Sigue FIN

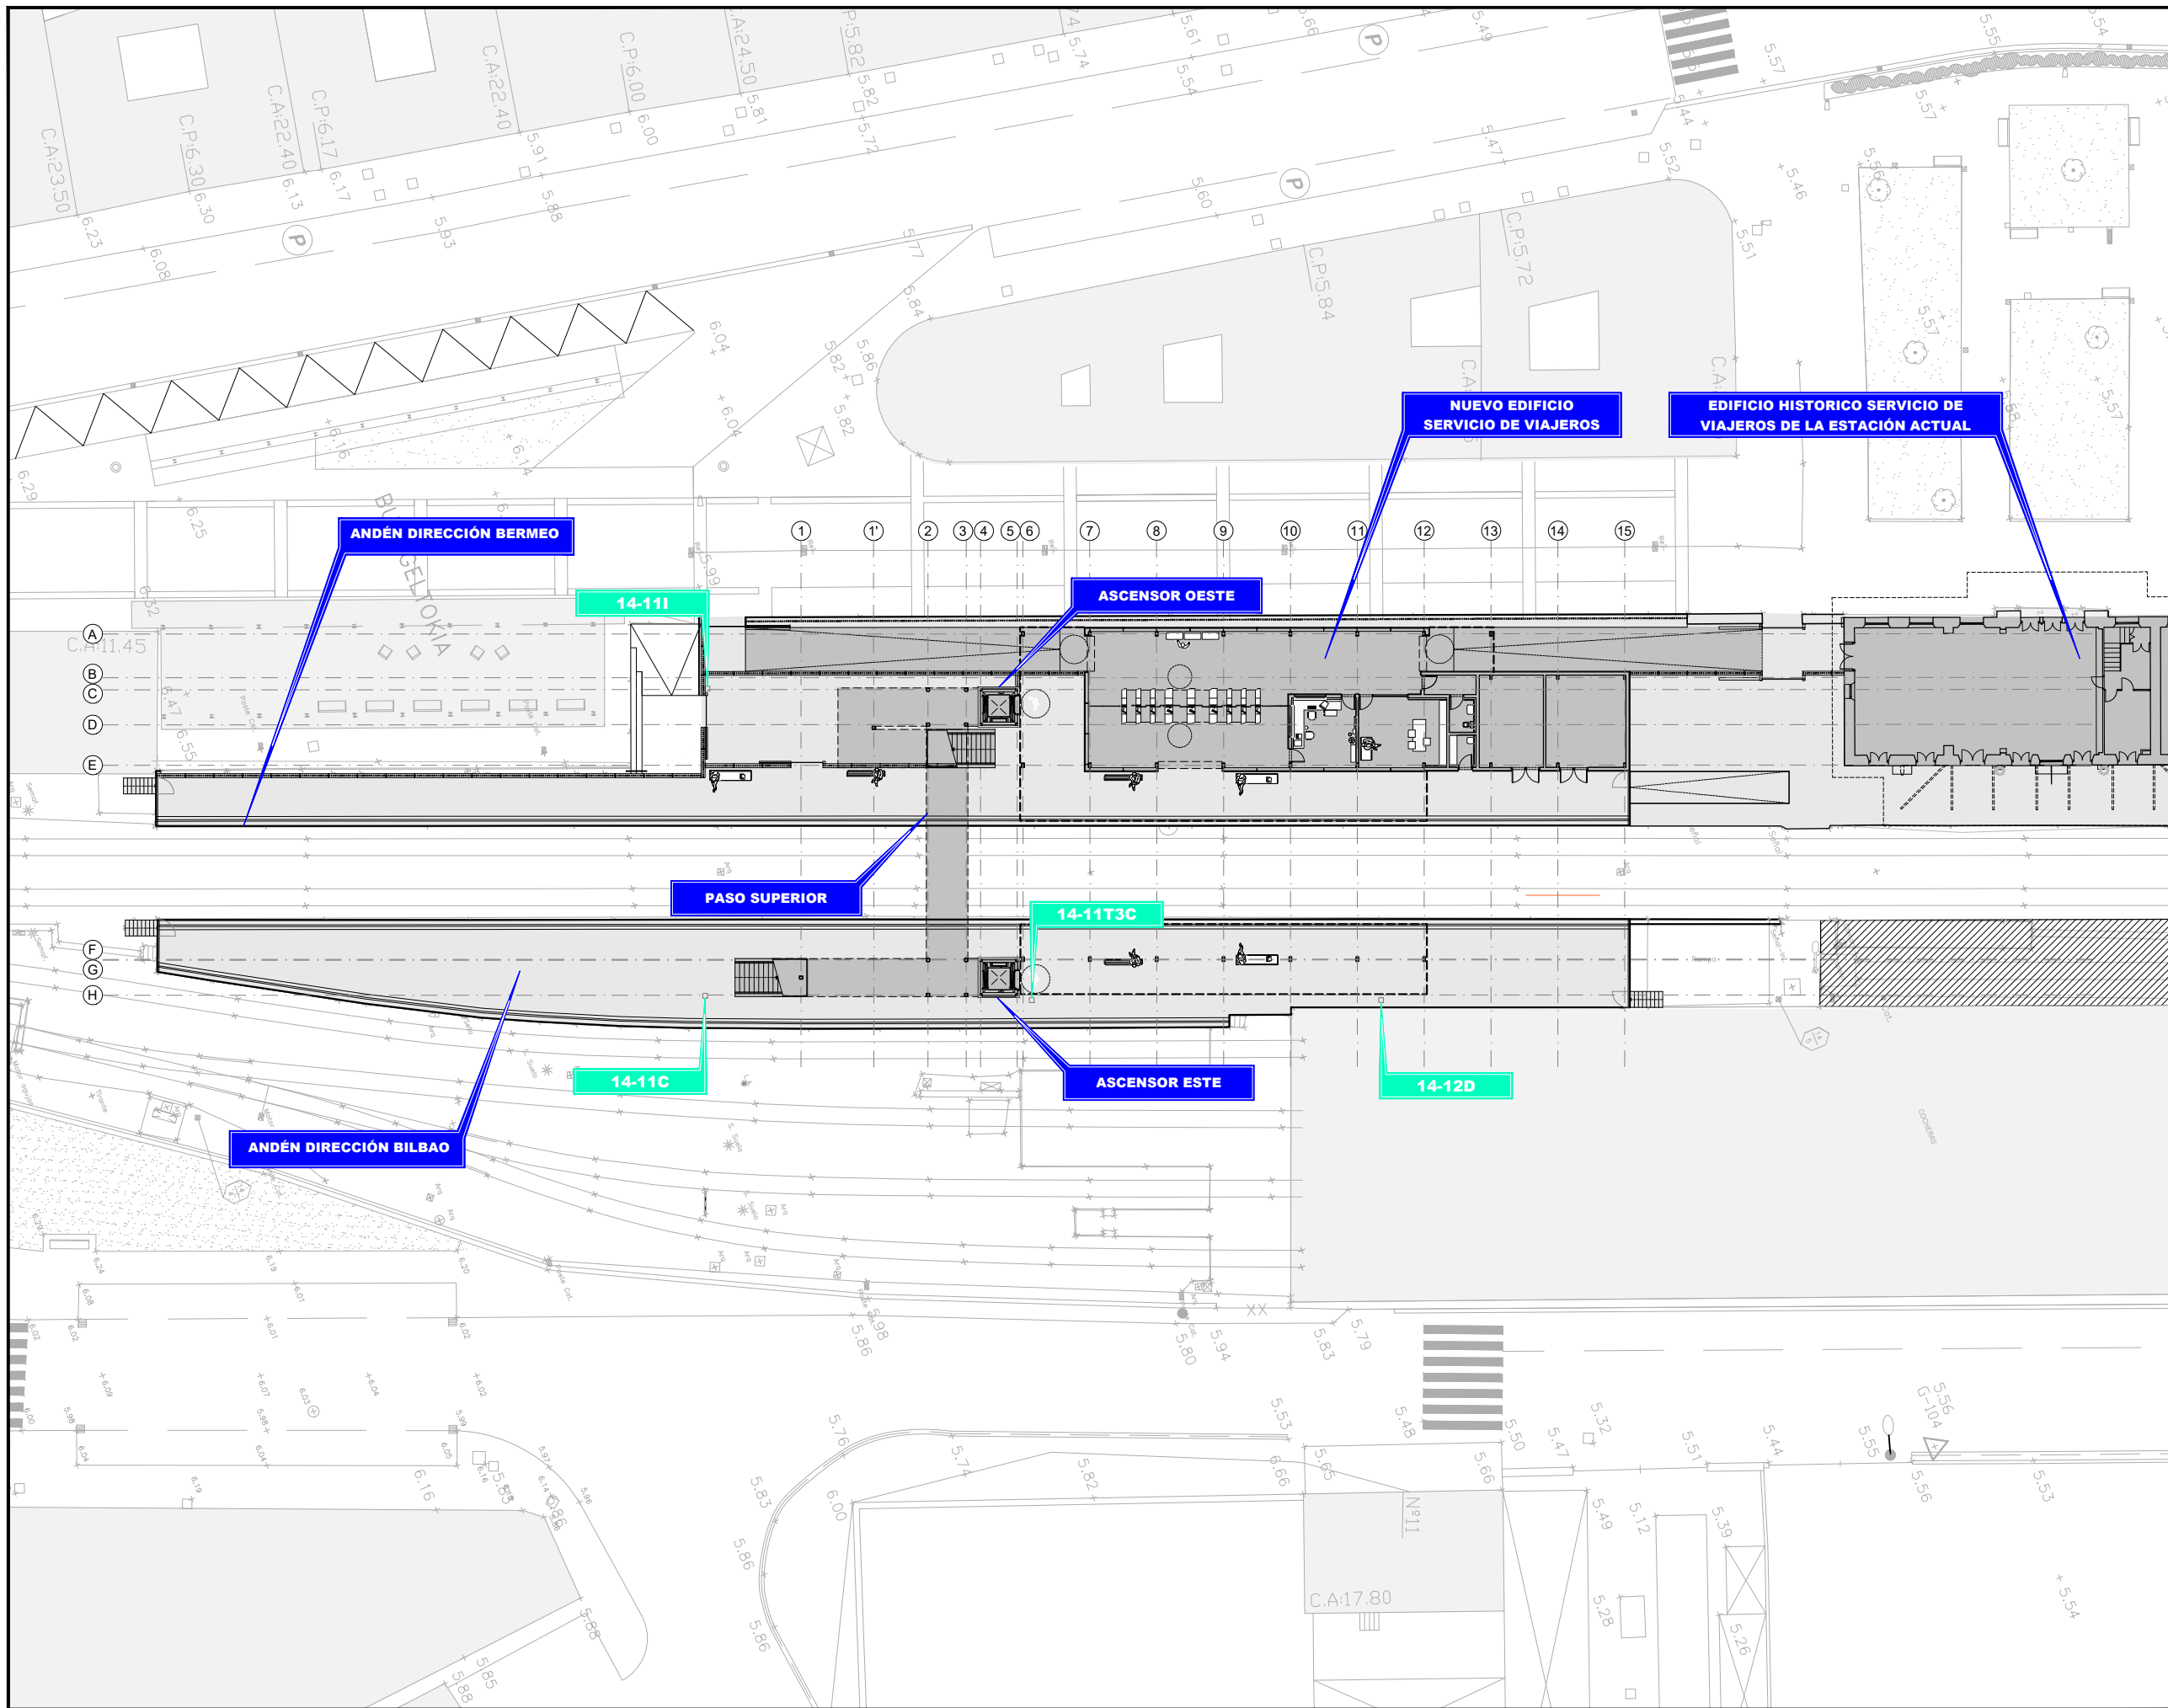

OHARRAK :  
NOTAS :

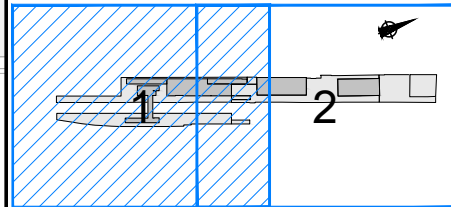

REV.	PRIMERA EMISIÓN	CLASE DE MODIFICACIÓN	FECHA	NOMBRE	COMP.	OBRA
A	PRIMERA EMISIÓN		Julio 23	ETS		

BERRIKUSPENAK / REVISIONES

AHOLKULARIA / CONSULTOR	INGENIARI EGILEA INGENIERO AUTOR
	RAFAEL MIGUEL LEÓN INGENIERO CAMINOS C.C. Y P.P. COLEGIADO Nº 19.323

AHOLKULARIAREN ERREFERENTZIA REFERENCIA CONSULTOR	ERREFERENTZIA REFERENCIA
--	-----------------------------

1-NVG-23-008-A

EUSKO JAURLARITZA

GOBIERNO VASCO

LURRALDE PLANGINTZA,  
ETXEBIZITZA ETA GARRAIO SAILA

DEPARTAMENTO DE PLANIFICACIÓN  
TERRITORIAL, VIVIENDA Y TRANSPORTES

euskal trenbide sarea  
PROIEKTUAREN IKUSKAPENA ETA ZUZENDARITZA  
INSPECCIÓN Y DIRECCIÓN DEL PROYECTO

ESKALA ORIGINALA  
ESCALA ORIGINAL  
ESCALA 1:200  
EN DIN A1




ESKALA GRAFIKOA  
ESCALA GRAFICA


PROIEKTUAREN IZENBURUA  
TÍTULO DEL PROYECTO  
AMOREBIETA-BERMEO LINEAREN GERNIKAKO GELTOKIKO  
ARETO BERRIAREN ERAIKUNTZA PROIEKTUA  
PROYECTO CONSTRUCTIVO DEL NUEVO VESTIBULO DE LA  
ESTACIÓN DE GERNIKA DE LA LÍNEA AMOREBIETA-BERMEO

PLANOAREN IZENBURUA  
TÍTULO DEL PLANO  
PROIEKTUAREN EGOERA  
NASA KOTAREN SOLAIRU OROKORRA  
ESTADO PROYECTADO  
PLANTA GENERAL COTA ANDÉN


PLANO ZK. / N. PLANO  
3.2  
ORRIA / HOJA  
1 Sigue 2

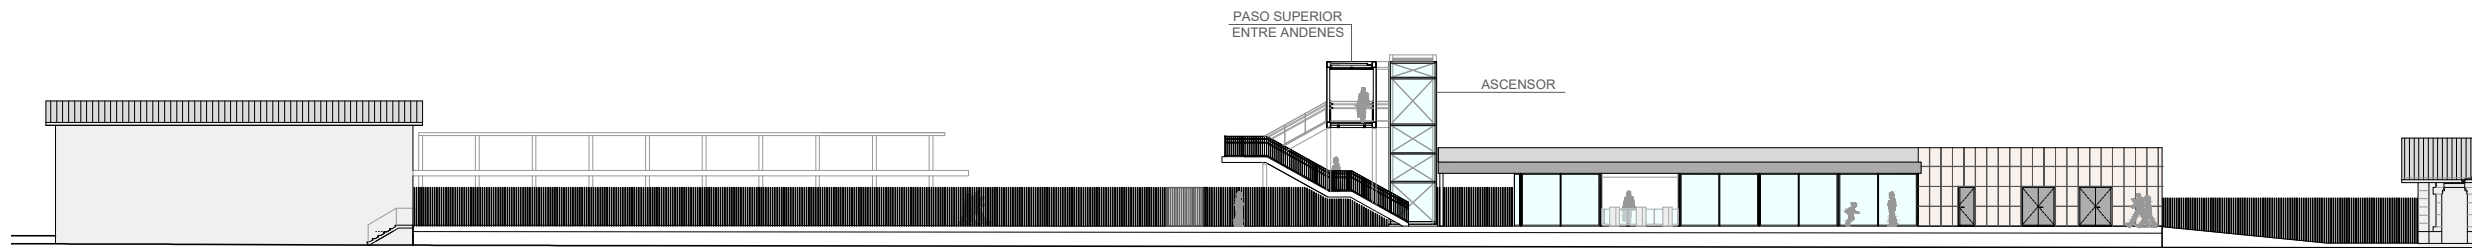


ALZADO A  
ESCALA 1:200

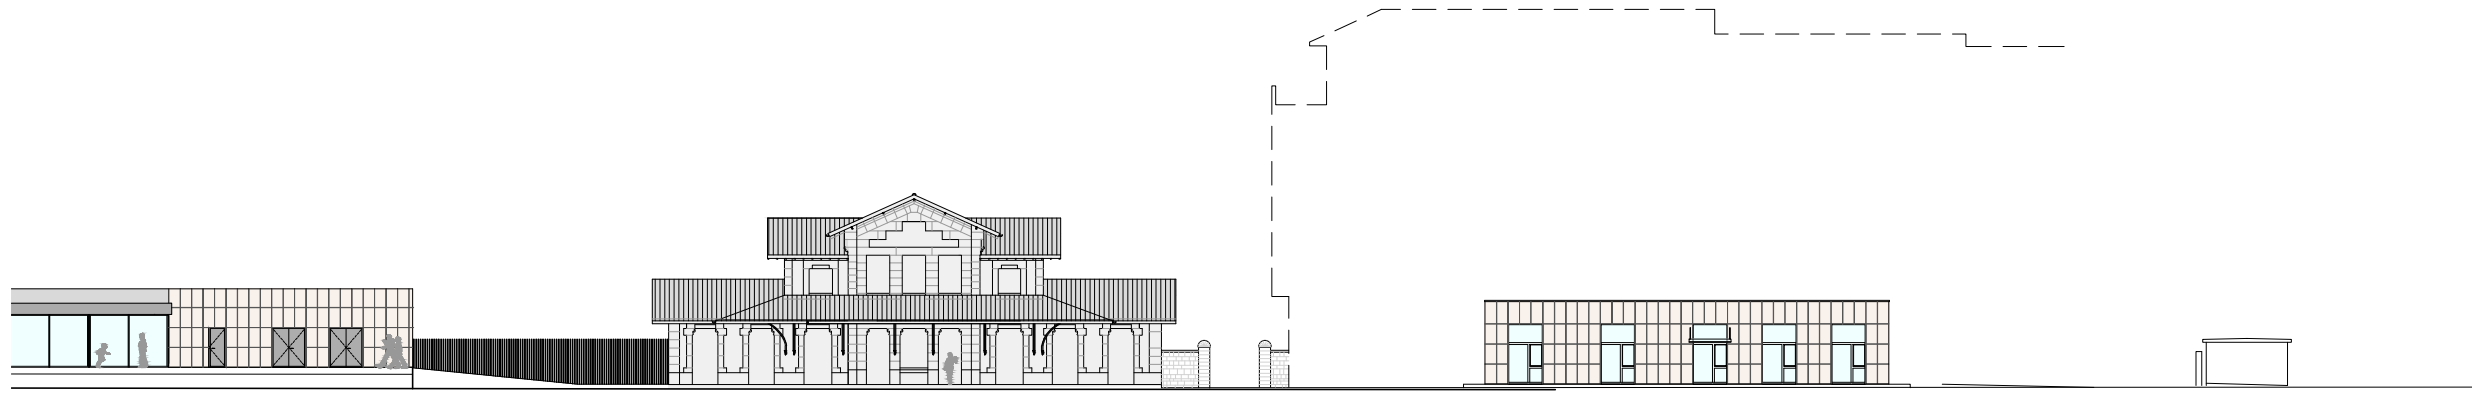

NUEVO EDIFICIO SERVICIO DE VIAJEROS  
ALZADO A  
ESCALA 1:200

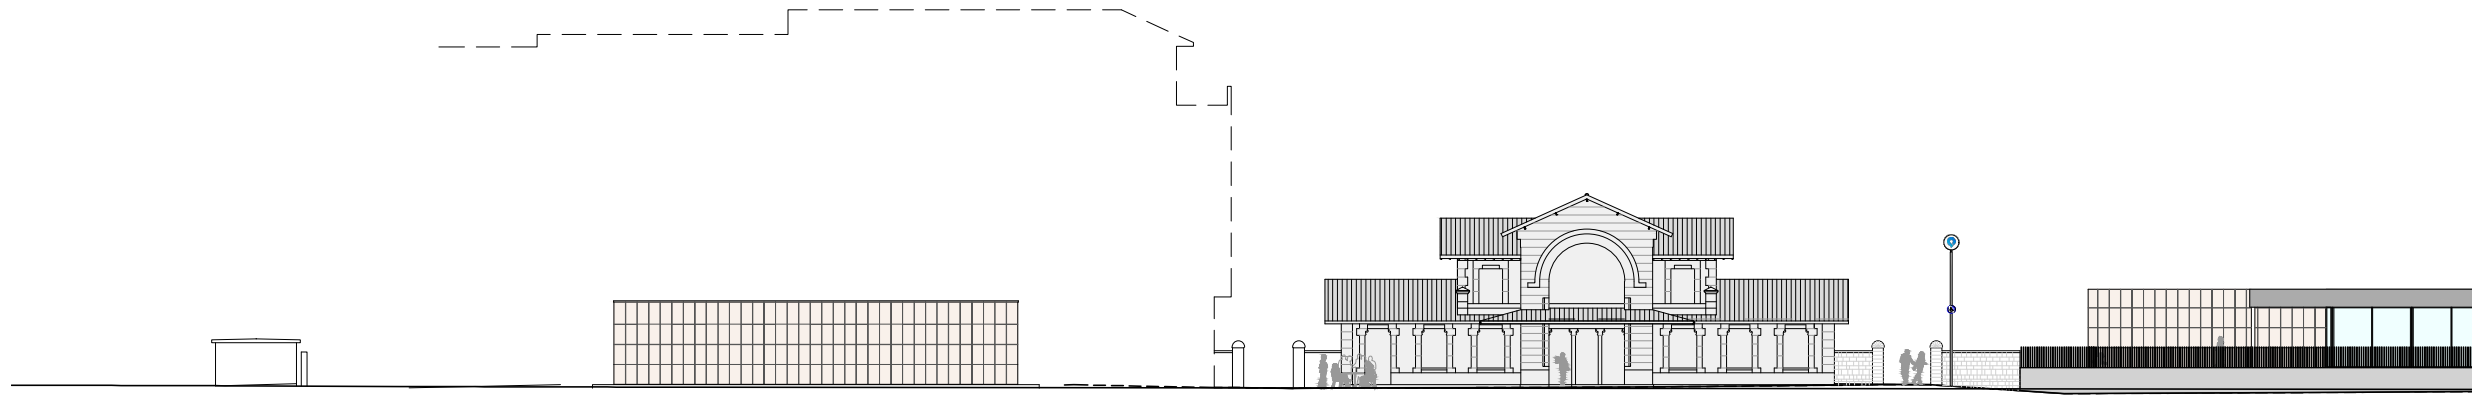


ALZADO B  
ESCALA 1:200

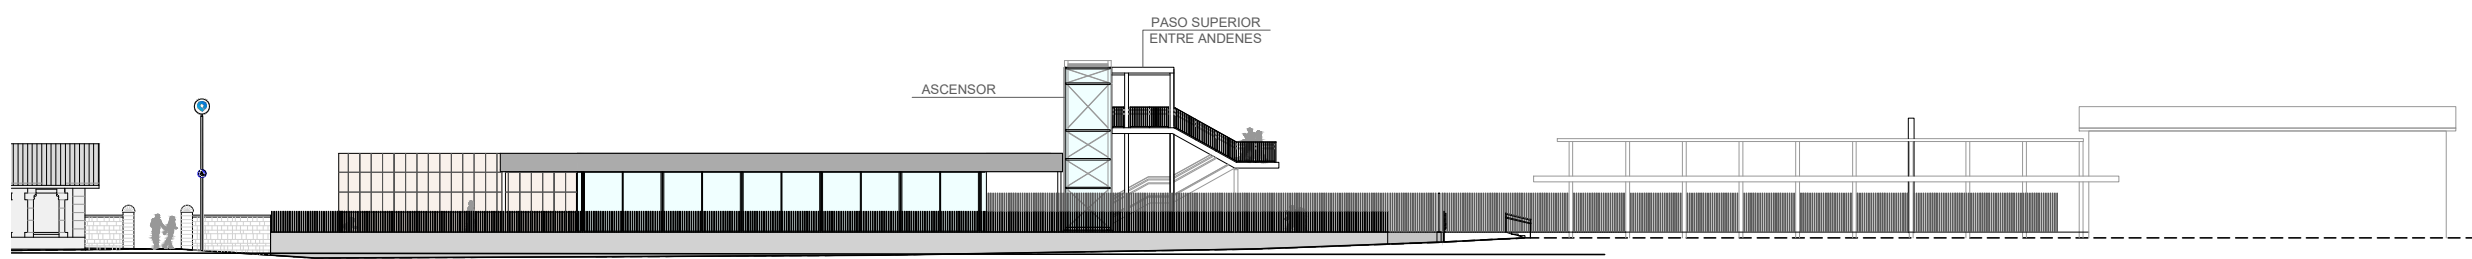

ALZADO B  
ESCALA 1:200

OHARRAK :  
NOTAS :

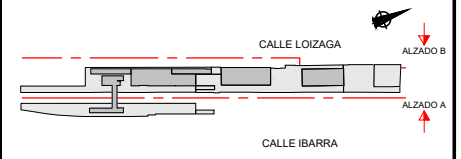

B	CUBIERTA CANCELACIÓN	Sep 23	IÑAKI	ETS	NO
A	PRIMERA EMISIÓN	Julio 23		ETS	
REV.	CLASE DE MODIFICACIÓN	FECHA	NOMBRE	COMP.	OBRA

BERRIKUSPENAK / REVISIONES

AHOLKULARIA / CONSULTOR	INGENIARI EGILEA INGENIERO AUTOR
	RAFAEL MIGUEL LEÓN INGENIERO CAMINOS C. C. Y P. P. COLEGIADO Nº 19.323

AHOLKULARIAREN ERREFERENTZIA REFERENCIA CONSULTOR	ERREFERENTZIA REFERENCIA
--	-----------------------------

1-NVG-23-010-B