


OHARRAK:	
NOTAS:	
LEYENDA	
—	CIERRE PROVISIONAL DE OBRA
—	PANTALLA ACÚSTICA
■	ZONA DE INSTALACIONES DEL CONTRATISTA
→	RUTAS DE ACCESO A OBRA
●	BIDÓN 200L RESIDUOS PELIGROSOS
■	CONTENEDOR 1m3. VIDRIO
■	CONTENEDOR 1m3. BASURA
■	CONTENEDOR 5m3. CERAMICOS
■	CONTENEDOR 5m3. PLASTICOS
■	CONTENEDOR 5m3. METALES MEZCLADOS
■	CONTENEDOR 5m3. PAPEL Y CARTÓN
■	CONTENEDOR 10m3. MADERA
■	CONTENEDOR 10m3. RESIDUOS MEZCLADOS
■	PUNTO LIMPIO 6x3m

A	PRIMERA EMISIÓN	Julio 23	ETS
REV.	CLASE DE MODIFICACIÓN	FECHA	NOMBRE COMP. OBRA
BERRIKUSPENAK / REVISIONES			
AHOLKULARIA / CONSULTOR		INGENIARI EGILEA INGENIERO AUTOR	
TYPSA		RAFAEL MIGUEL LLÓN INGENIERO CAMINOS C.C. Y P.P. COLEGIADO Nº 19.323	
AHOLKULARIAREN ERREFERENTZIA REFERENCIA CONSULTOR		ERREFERENTZIA REFERENCIA	
1-NVG-23-165-A			PLANO ZK. / N. PLANO

OHARRAK:
NOTAS:

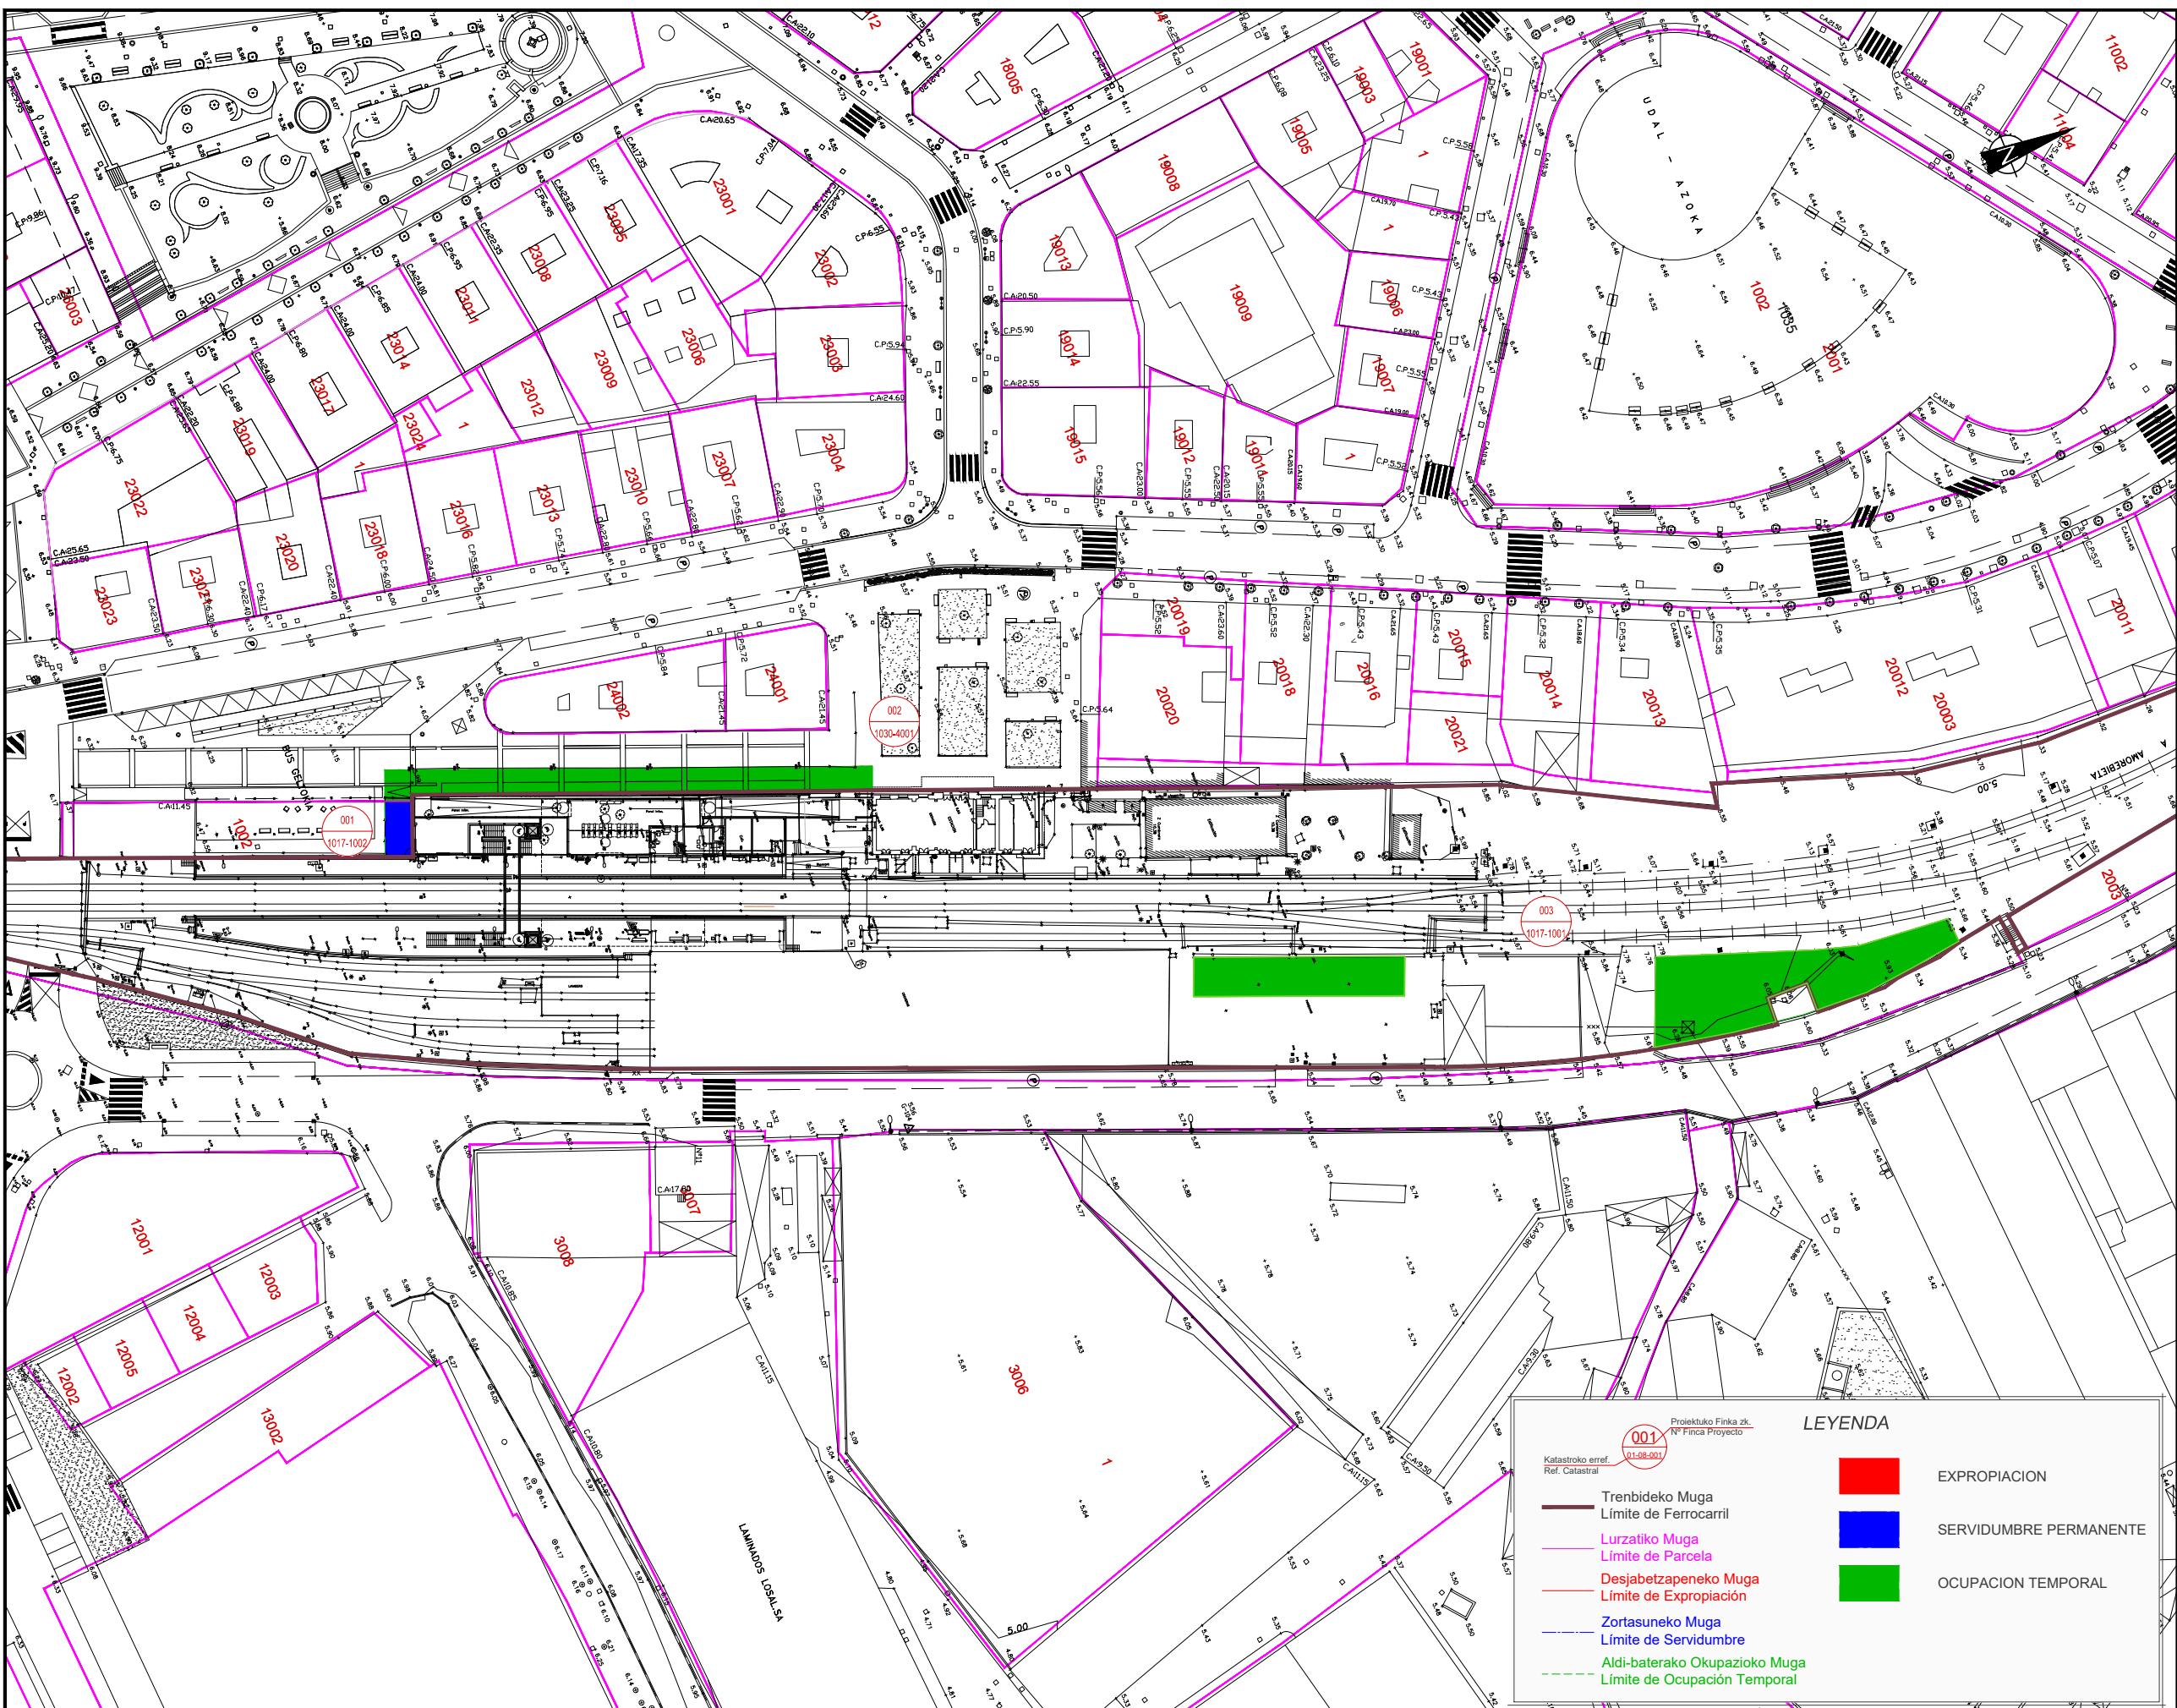

A	PRIMERA EMISIÓN	Julio 23	ETS
REV.	CLASE DE MODIFICACIÓN	FECHA	NOMBRE COMP. OBRA
BERRIKUSPENAK / REVISIONES			

AHOKULARIA / CONSULTOR	INGENIERO EGLEA INGENIERO AUTOR
TYPSA	RAFAEL MIGUEL LLÓN INGENIERO CAMINOS C.C. Y P.P. COLEGIADO Nº 19.323

AHOKULARIAREN ERREFERENTZIA REFERENCIA CONSULTOR	ERREFERENTZIA REFERENCIA
	1-NVG-23-166-A

PLANO ZK. / N. PLANO	13
ORRIA / HOJA	
1 Sigue FIN	