

OHARRAK :  
NOTAS :

**LEYENDA ABASTECIMIENTO**


- RED ABASTECIMIENTO DE AGUA
- ACOMETIDA DE AGUA

**SIMBOLOGIA**

- VALVULA DE CIERRE
- HIDRANTE CONTRA INCENDIOS
- BOCA DE RIEGO

NOTA:  
SITUACIÓN APROXIMADA DE SERVICIOS.  
ANTES DE CUALQUIER ACTIVACIÓN CONTACTAR  
CON CADA OPERADOR DE SERVICIO.

A	PRIMERA EMISIÓN	Julio 23	ETS
REV.	CLASE DE MODIFICACIÓN	FECHA	NOMBRE COMP. OBRA
BERRIKUSPENAK / REVISIONES			
AHOLKULARIA / CONSULTOR 		INGENIARI EGILEA INGENIERO AUTOR  RAFAEL MIGUEL LEÓN INGENIERO CAMINOS C.C. Y P.P. COLEGIADO N° 19.323	
AHOLKULARIAREN ERREFERENTZIA REFERENCIA CONSULTOR		ERREFERENTZIA REFERENCIA	
1-NVG-23-147-A			

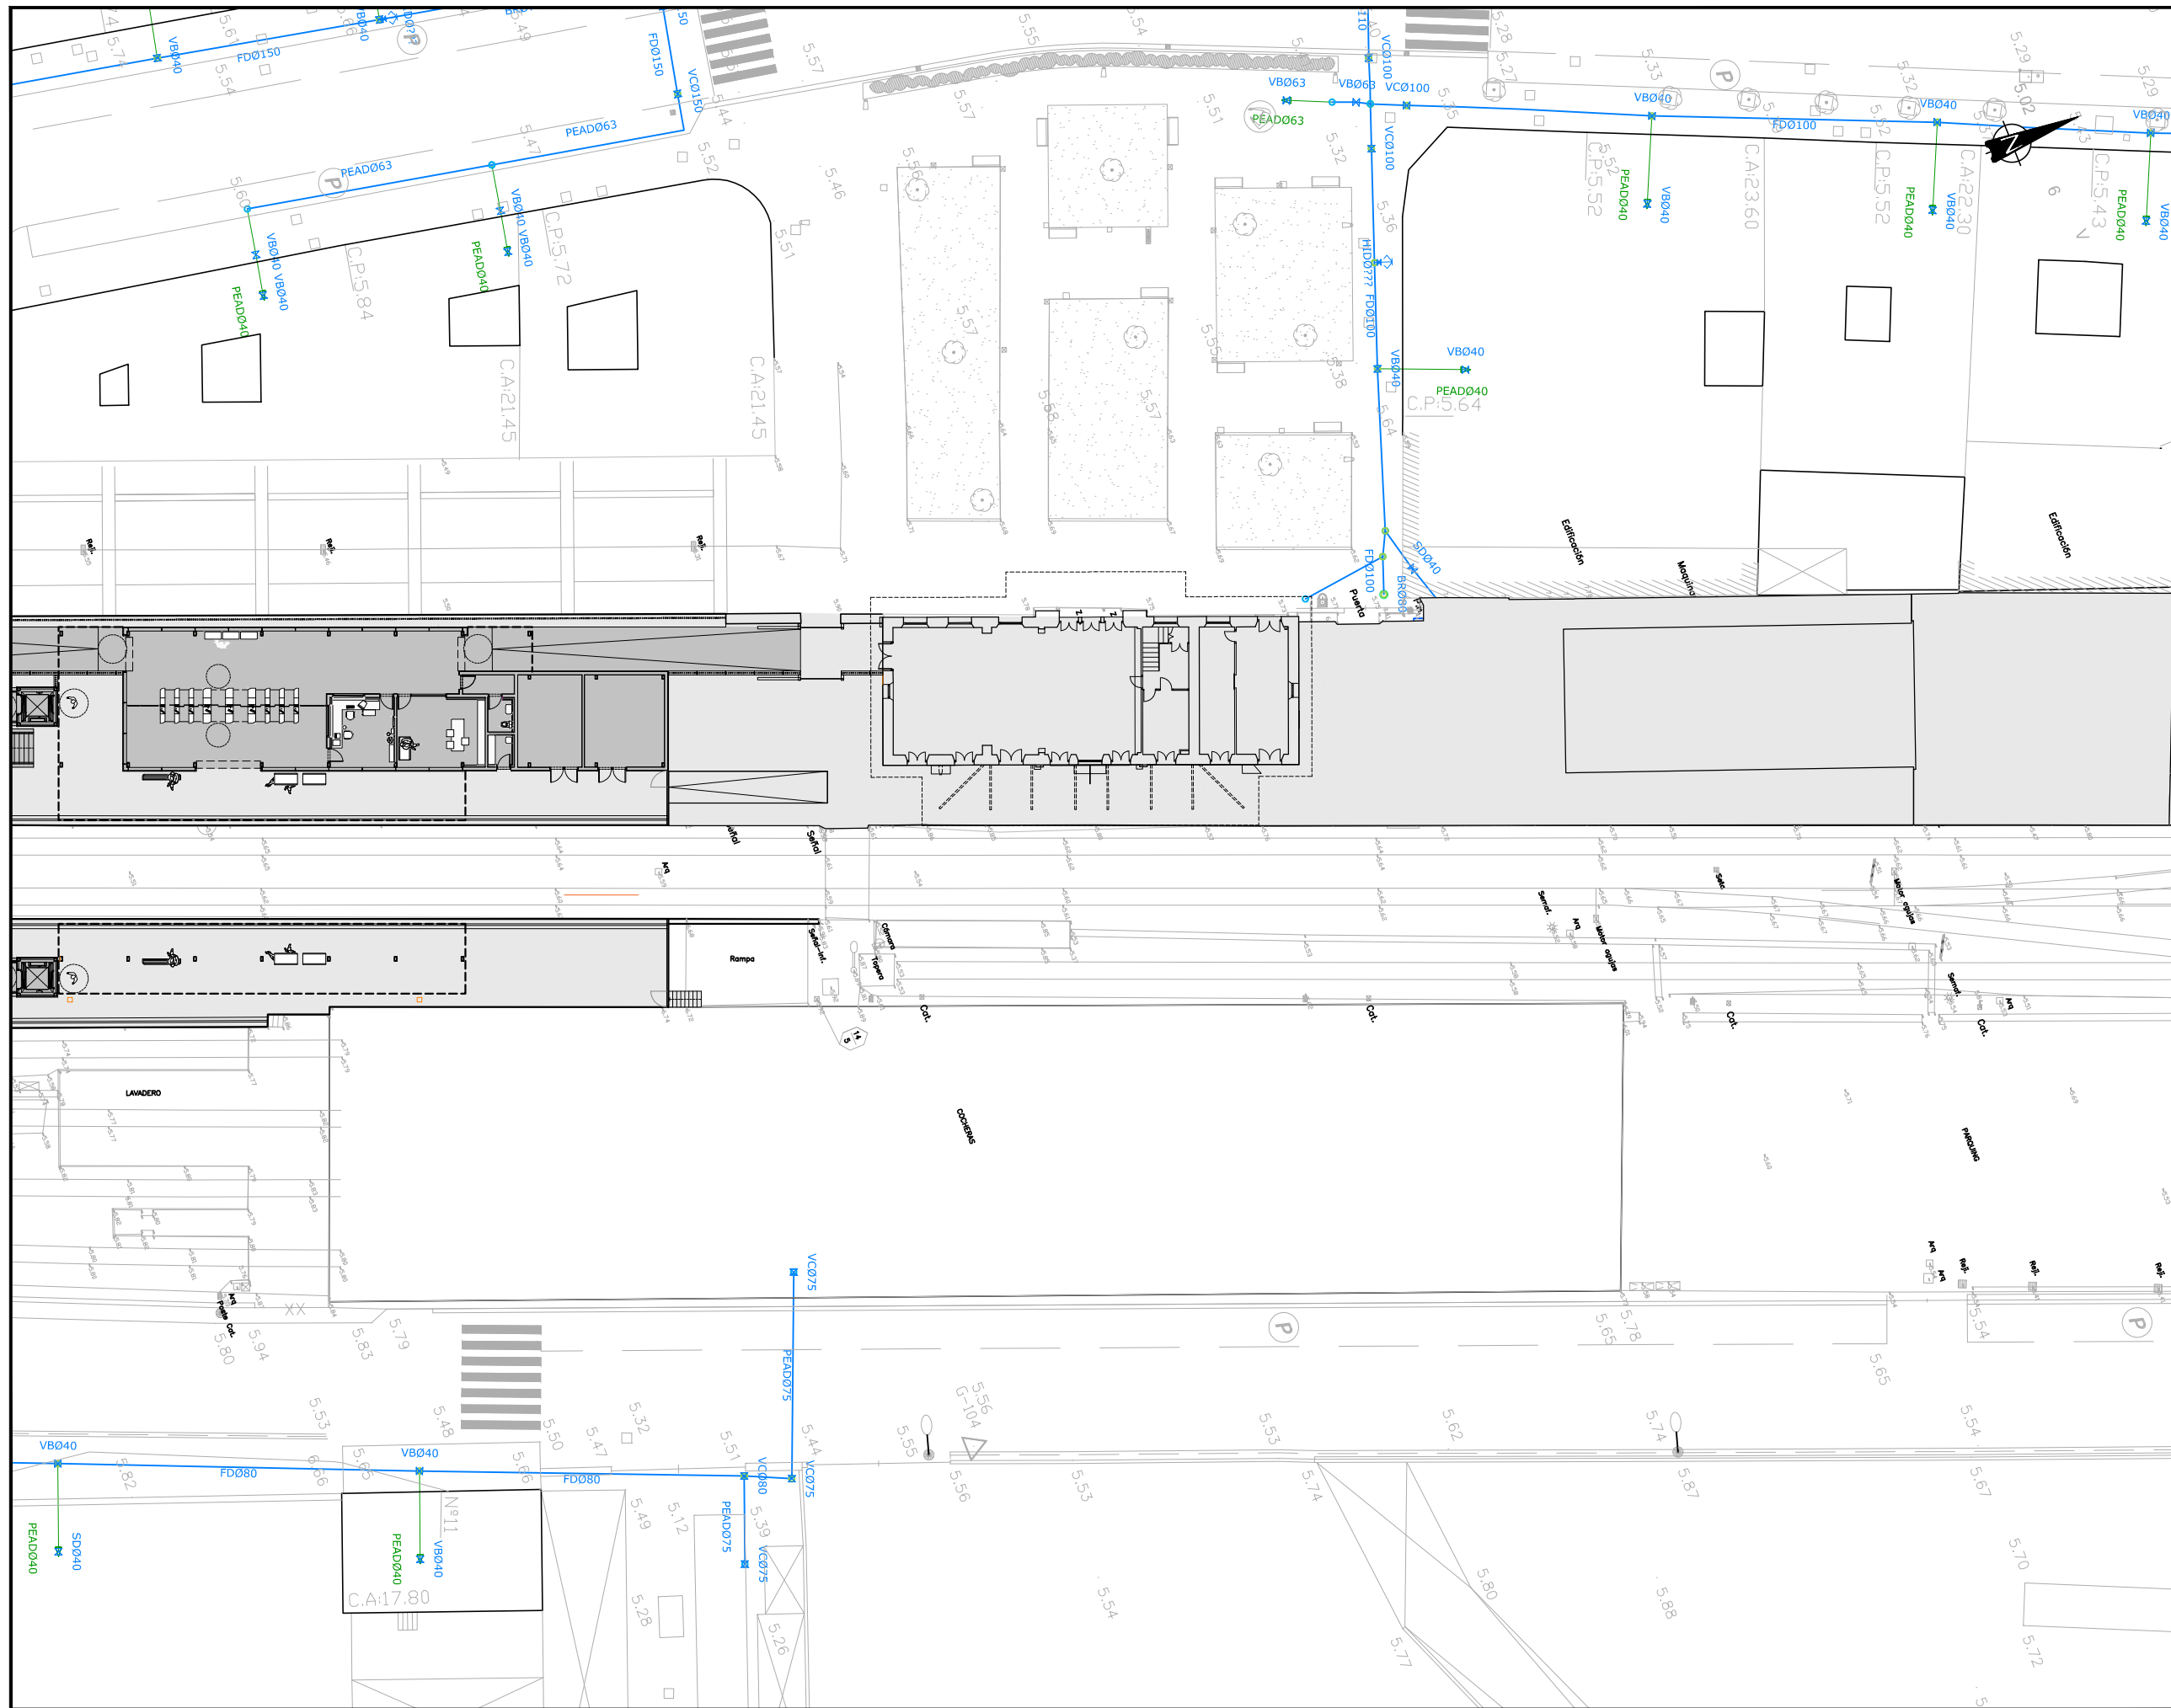

OHARRAK :  
NOTAS :

**LEYENDA ABASTECIMIENTO**

- RED ABASTECIMIENTO DE AGUA
- ACOMETIDA DE AGUA

**SIMBOLOGIA**

- VALVULA DE CIERRE
- HIDRANTE CONTRA INCENDIOS
- BOCA DE RIEGO

NOTA:  
SITUACIÓN APROXIMADA DE SERVICIOS.  
ANTES DE CUALQUIER ACTIVACIÓN CONTACTAR  
CON CADA OPERADOR DE SERVICIO.


REV.	CLASE DE MODIFICACIÓN	FECHA	NOMBRE	COMP. OBRA
A	PRIMERA EMISIÓN	Julio 23	ETS	

BERRIKUSPENAK / REVISIONES

AHOLKULARIA / CONSULTOR  	INGENIARI EGILEA INGENIERO AUTOR   <small>RAFAEL MIGUEL LEÓN INGENIERO CAMINOS C.C. Y P.P. COLEGIADO N° 19.323</small>
---------------------------------	--

AHOLKULARIAREN ERREFERENTZIA REFERENCIA CONSULTOR	ERREFERENTZIA REFERENCIA
--	-----------------------------

1-NVG-23-148-A

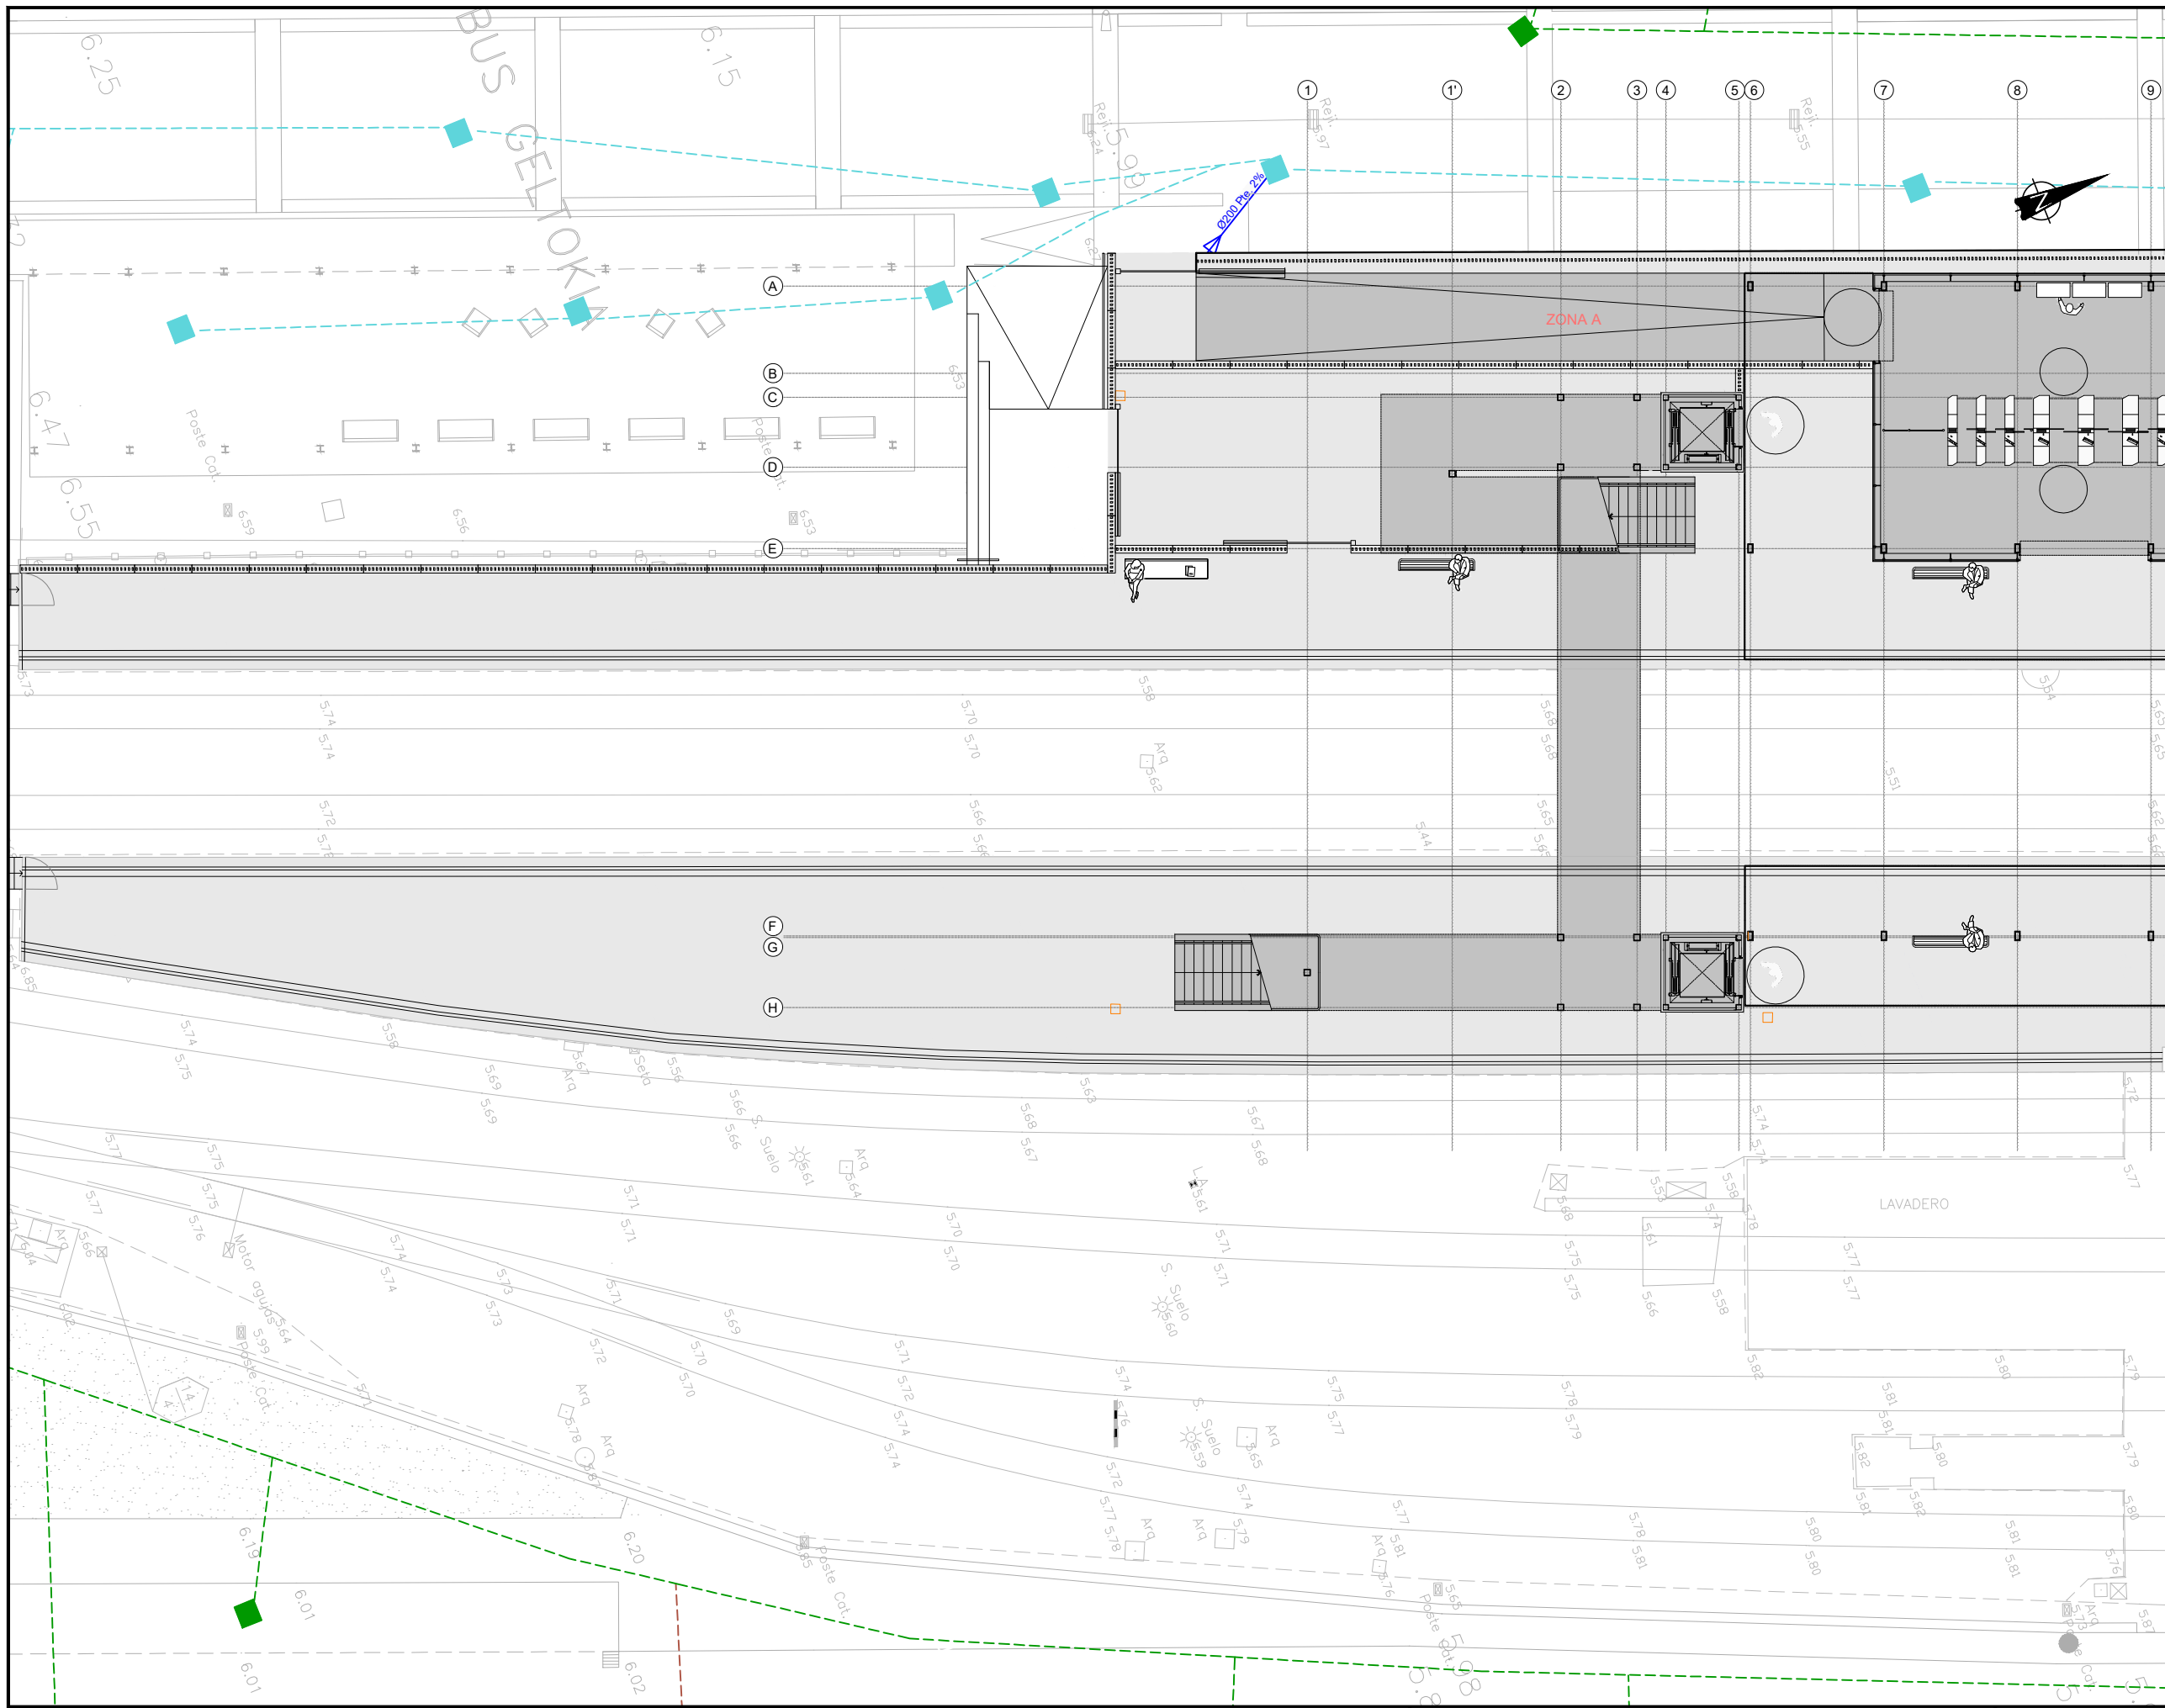

OHARRAK :  
NOTAS :

**LEYENDA SANEAMIENTO EXISTENTE**

- RED SANEAMIENTO FECALES
- RED PLUVIALES
- RED SANEAMIENTO UNITARIO
- ARQUETA SANEAMIENTO FECALES
- ARQUETA SANEAMIENTO PLUVIALES
- ARQUETA SANEAMIENTO UNITARIO

**LEYENDA SANEAMIENTO PROYECTADO**


- RED SANEAMIENTO
- RED PLUVIALES
- ARQUETA SANEAMIENTO FECALES
- ARQUETA SANEAMIENTO PLUVIALES

**NOTA:**  
SITUACIÓN APROXIMADA DE SERVICIOS.  
ANTES DE CUALQUIER ACTIVACIÓN CONTACTAR  
CON CADA OPERADOR DE SERVICIO.

**NOTAS**

- LA POSICIÓN DE ARQUETAS ES ORIENTATIVA Y SE REPLANTEARA EL TRAZADO DE CONDUCCIONES MÁS VIABLE "IN SITU", PREVIA APROBACIÓN DE LOS TÉCNICOS DEL CONSORCIO DE AGUAS DE BILBAO BIZKAIA.
- COTA DE TAPA Y FONDO DE ARQUETAS ESTIMADA A COMPROBAR Y VALIDAR EN OBRA.

A	PRIMERA EMISIÓN	Julio 23	ETS
REV.	CLASE DE MODIFICACIÓN	FECHA	NOMBRE COMP. OBRA
BERRIKUSPENAK / REVISIONES			
AHOLKULARIA / CONSULTOR 		INGENIARI EGILEA INGENIERO AUTOR  RAFAEL MIGUEL LEÓN INGENIERO CAMINOS C.C. Y P.P. COLEGIADO Nº 19.323	
AHOLKULARIAREN ERREFERENTZIA REFERENCIA CONSULTOR		ERREFERENTZIA REFERENCIA	
1-NVG-23-149-A			

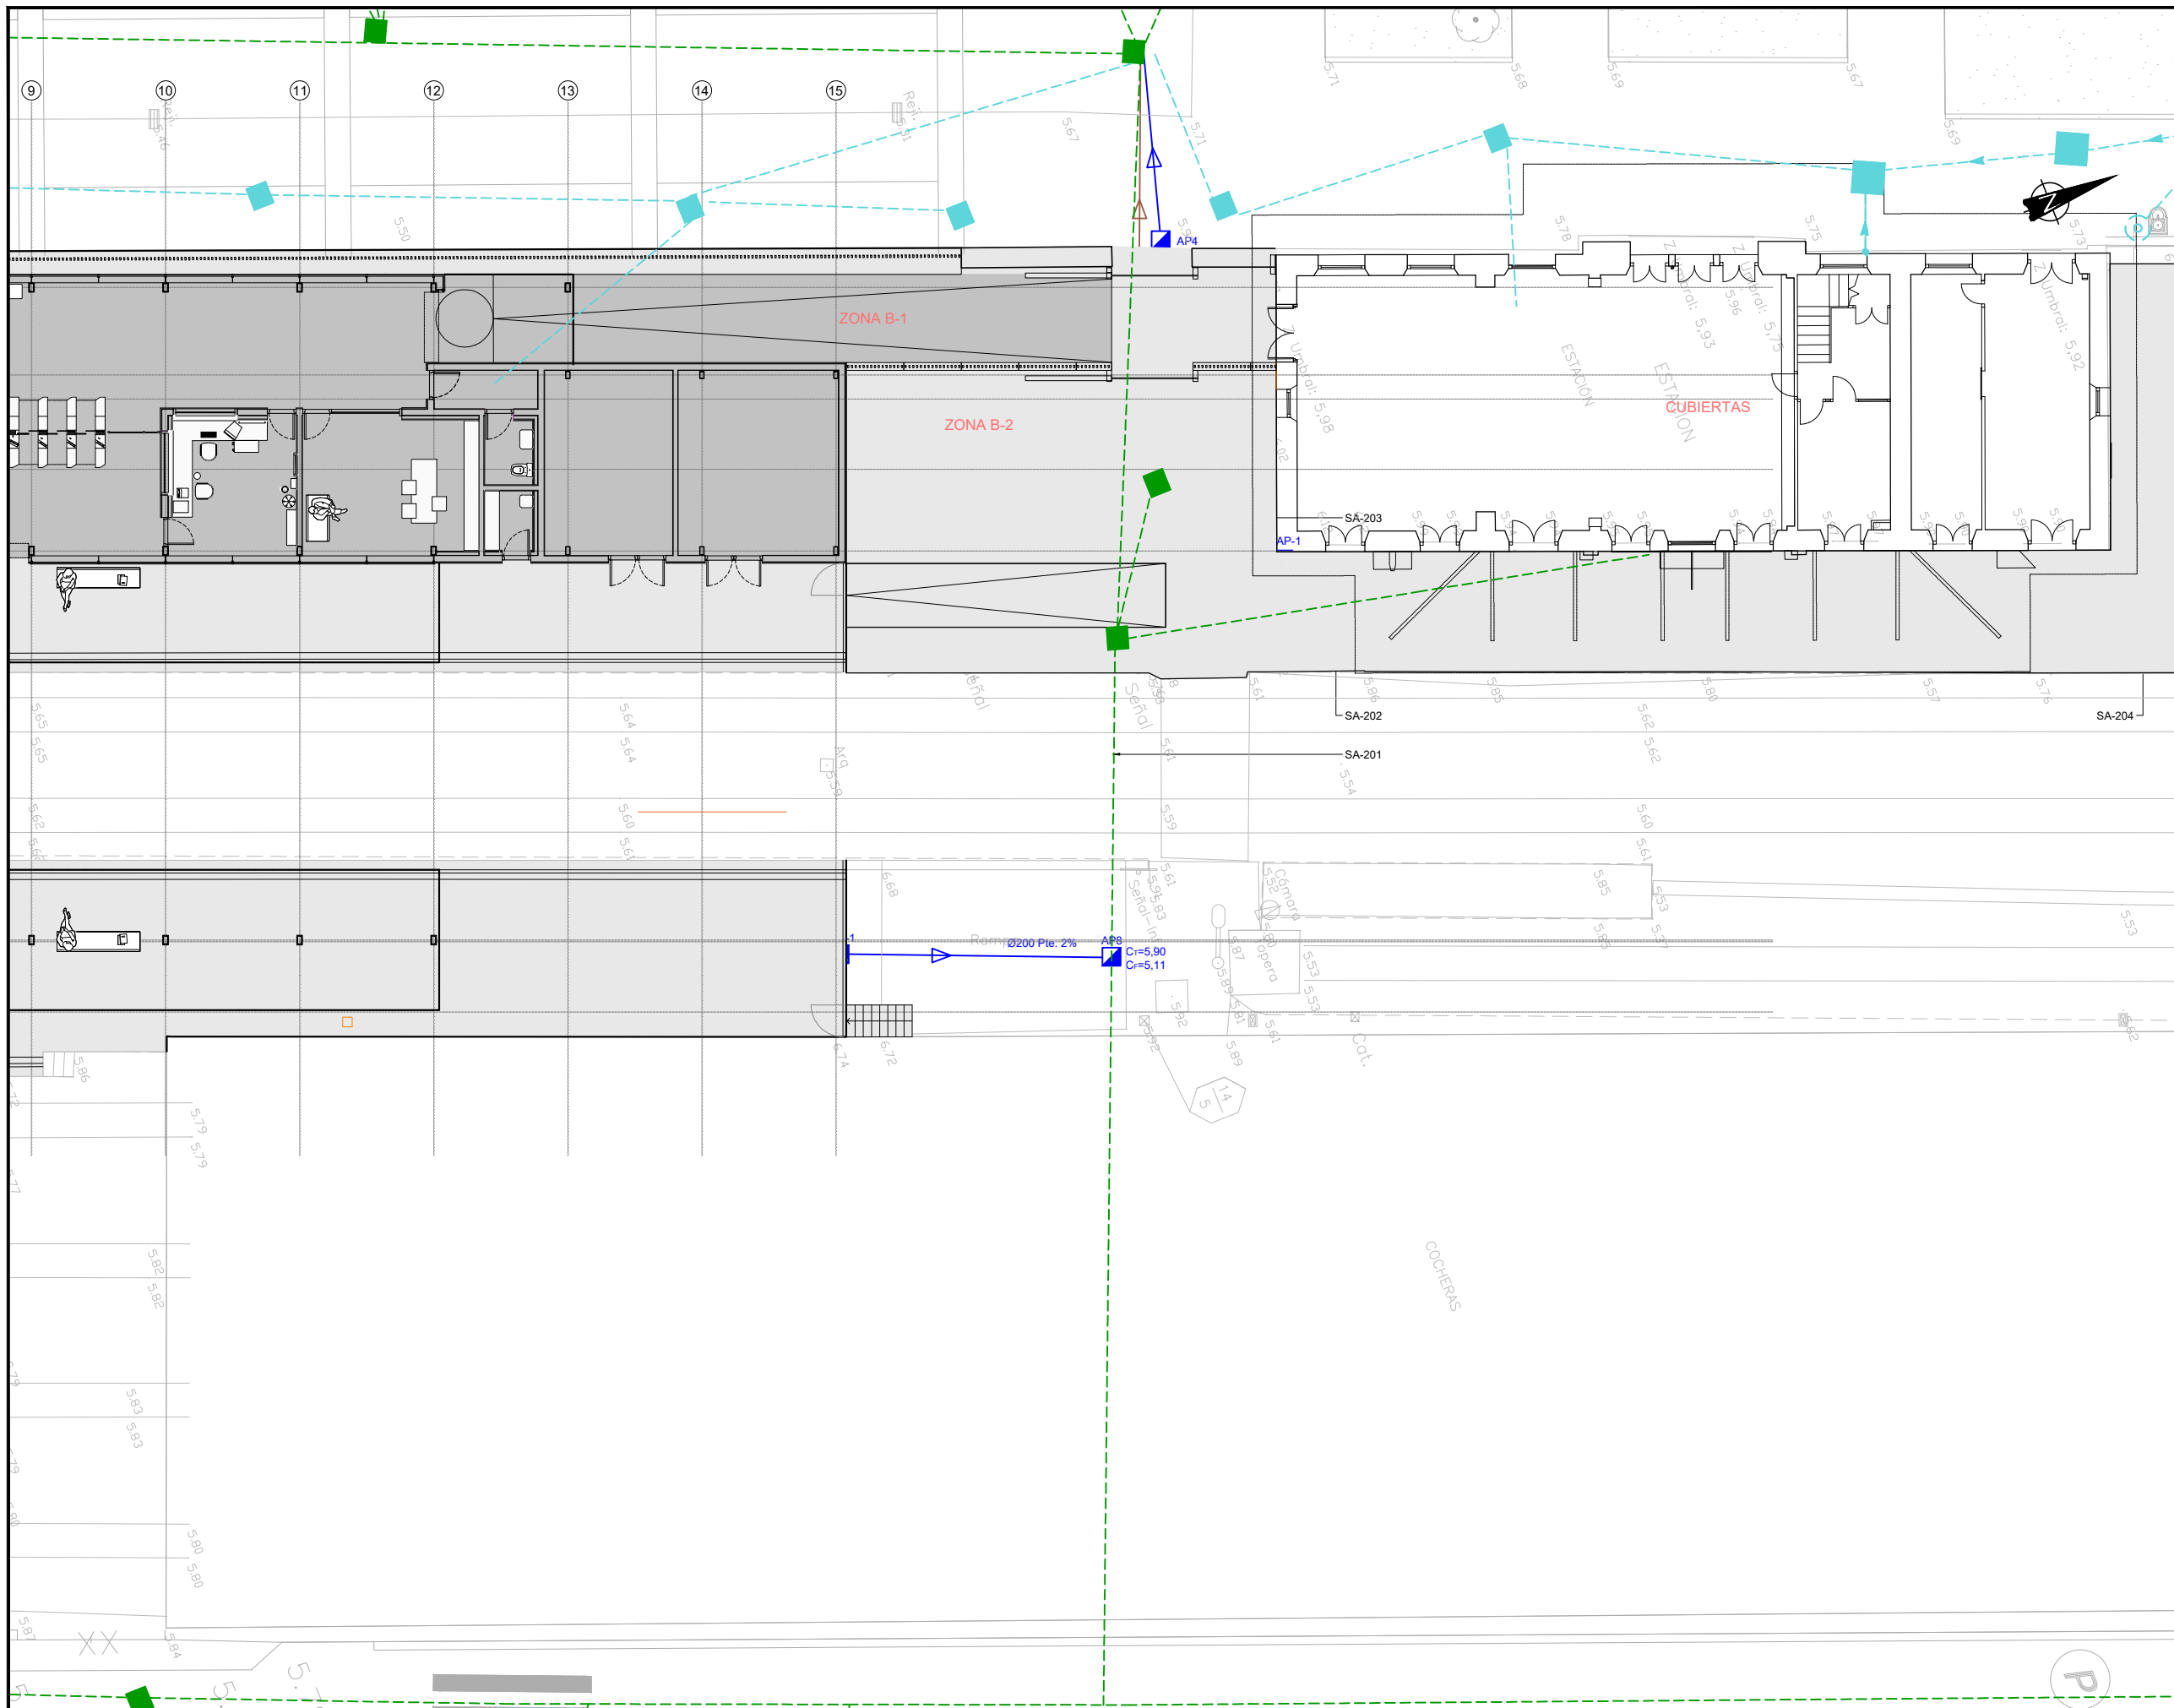

OHARRAK :  
NOTAS :

**LEYENDA SANEAMIENTO EXISTENTE**

- RED SANEAMIENTO FECALES
- RED PLUVIALES
- RED SANEAMIENTO UNITARIO
- ARQUETA SANEAMIENTO FECALES
- ARQUETA SANEAMIENTO PLUVIALES
- ARQUETA SANEAMIENTO UNITARIO

**LEYENDA SANEAMIENTO PROYECTADO**


- RED SANEAMIENTO
- RED PLUVIALES
- ARQUETA SANEAMIENTO FECALES
- ARQUETA SANEAMIENTO PLUVIALES

**NOTA:**  
SITUACIÓN APROXIMADA DE SERVICIOS.  
ANTES DE CUALQUIER ACTIVACIÓN CONTACTAR  
CON CADA OPERADOR DE SERVICIO.

**NOTAS**

- LA POSICIÓN DE ARQUETAS ES ORIENTATIVA Y SE REPLANTEARA EL TRAZADO DE CONDUCCIONES MÁS VIABLE "IN SITU", PREVIA APROBACIÓN DE LOS TÉCNICOS DEL CONSORCIO DE AGUAS DE BILBAO BIZKAIA.
- COTA DE TAPA Y FONDO DE ARQUETAS ESTIMADA A COMPROBAR Y VALIDAR EN OBRA.

A	PRIMERA EMISIÓN	Julio 23	ETS
REV.	CLASE DE MODIFICACIÓN	FECHA	NOMBRE COMP. OBRA
BERRIKUSPENAK / REVISIONES			
AHOLKULARIA / CONSULTOR 		INGENIARI EGILEA INGENIERO AUTOR  RAFAEL MIGUEL LEÓN INGENIERO CAMINOS C.C. Y P.P. COLEGIADO Nº 19.323	
AHOLKULARIAREN ERREFERENTZIA REFERENCIA CONSULTOR		ERREFERENTZIA REFERENCIA	
1-NVG-23-150-A			

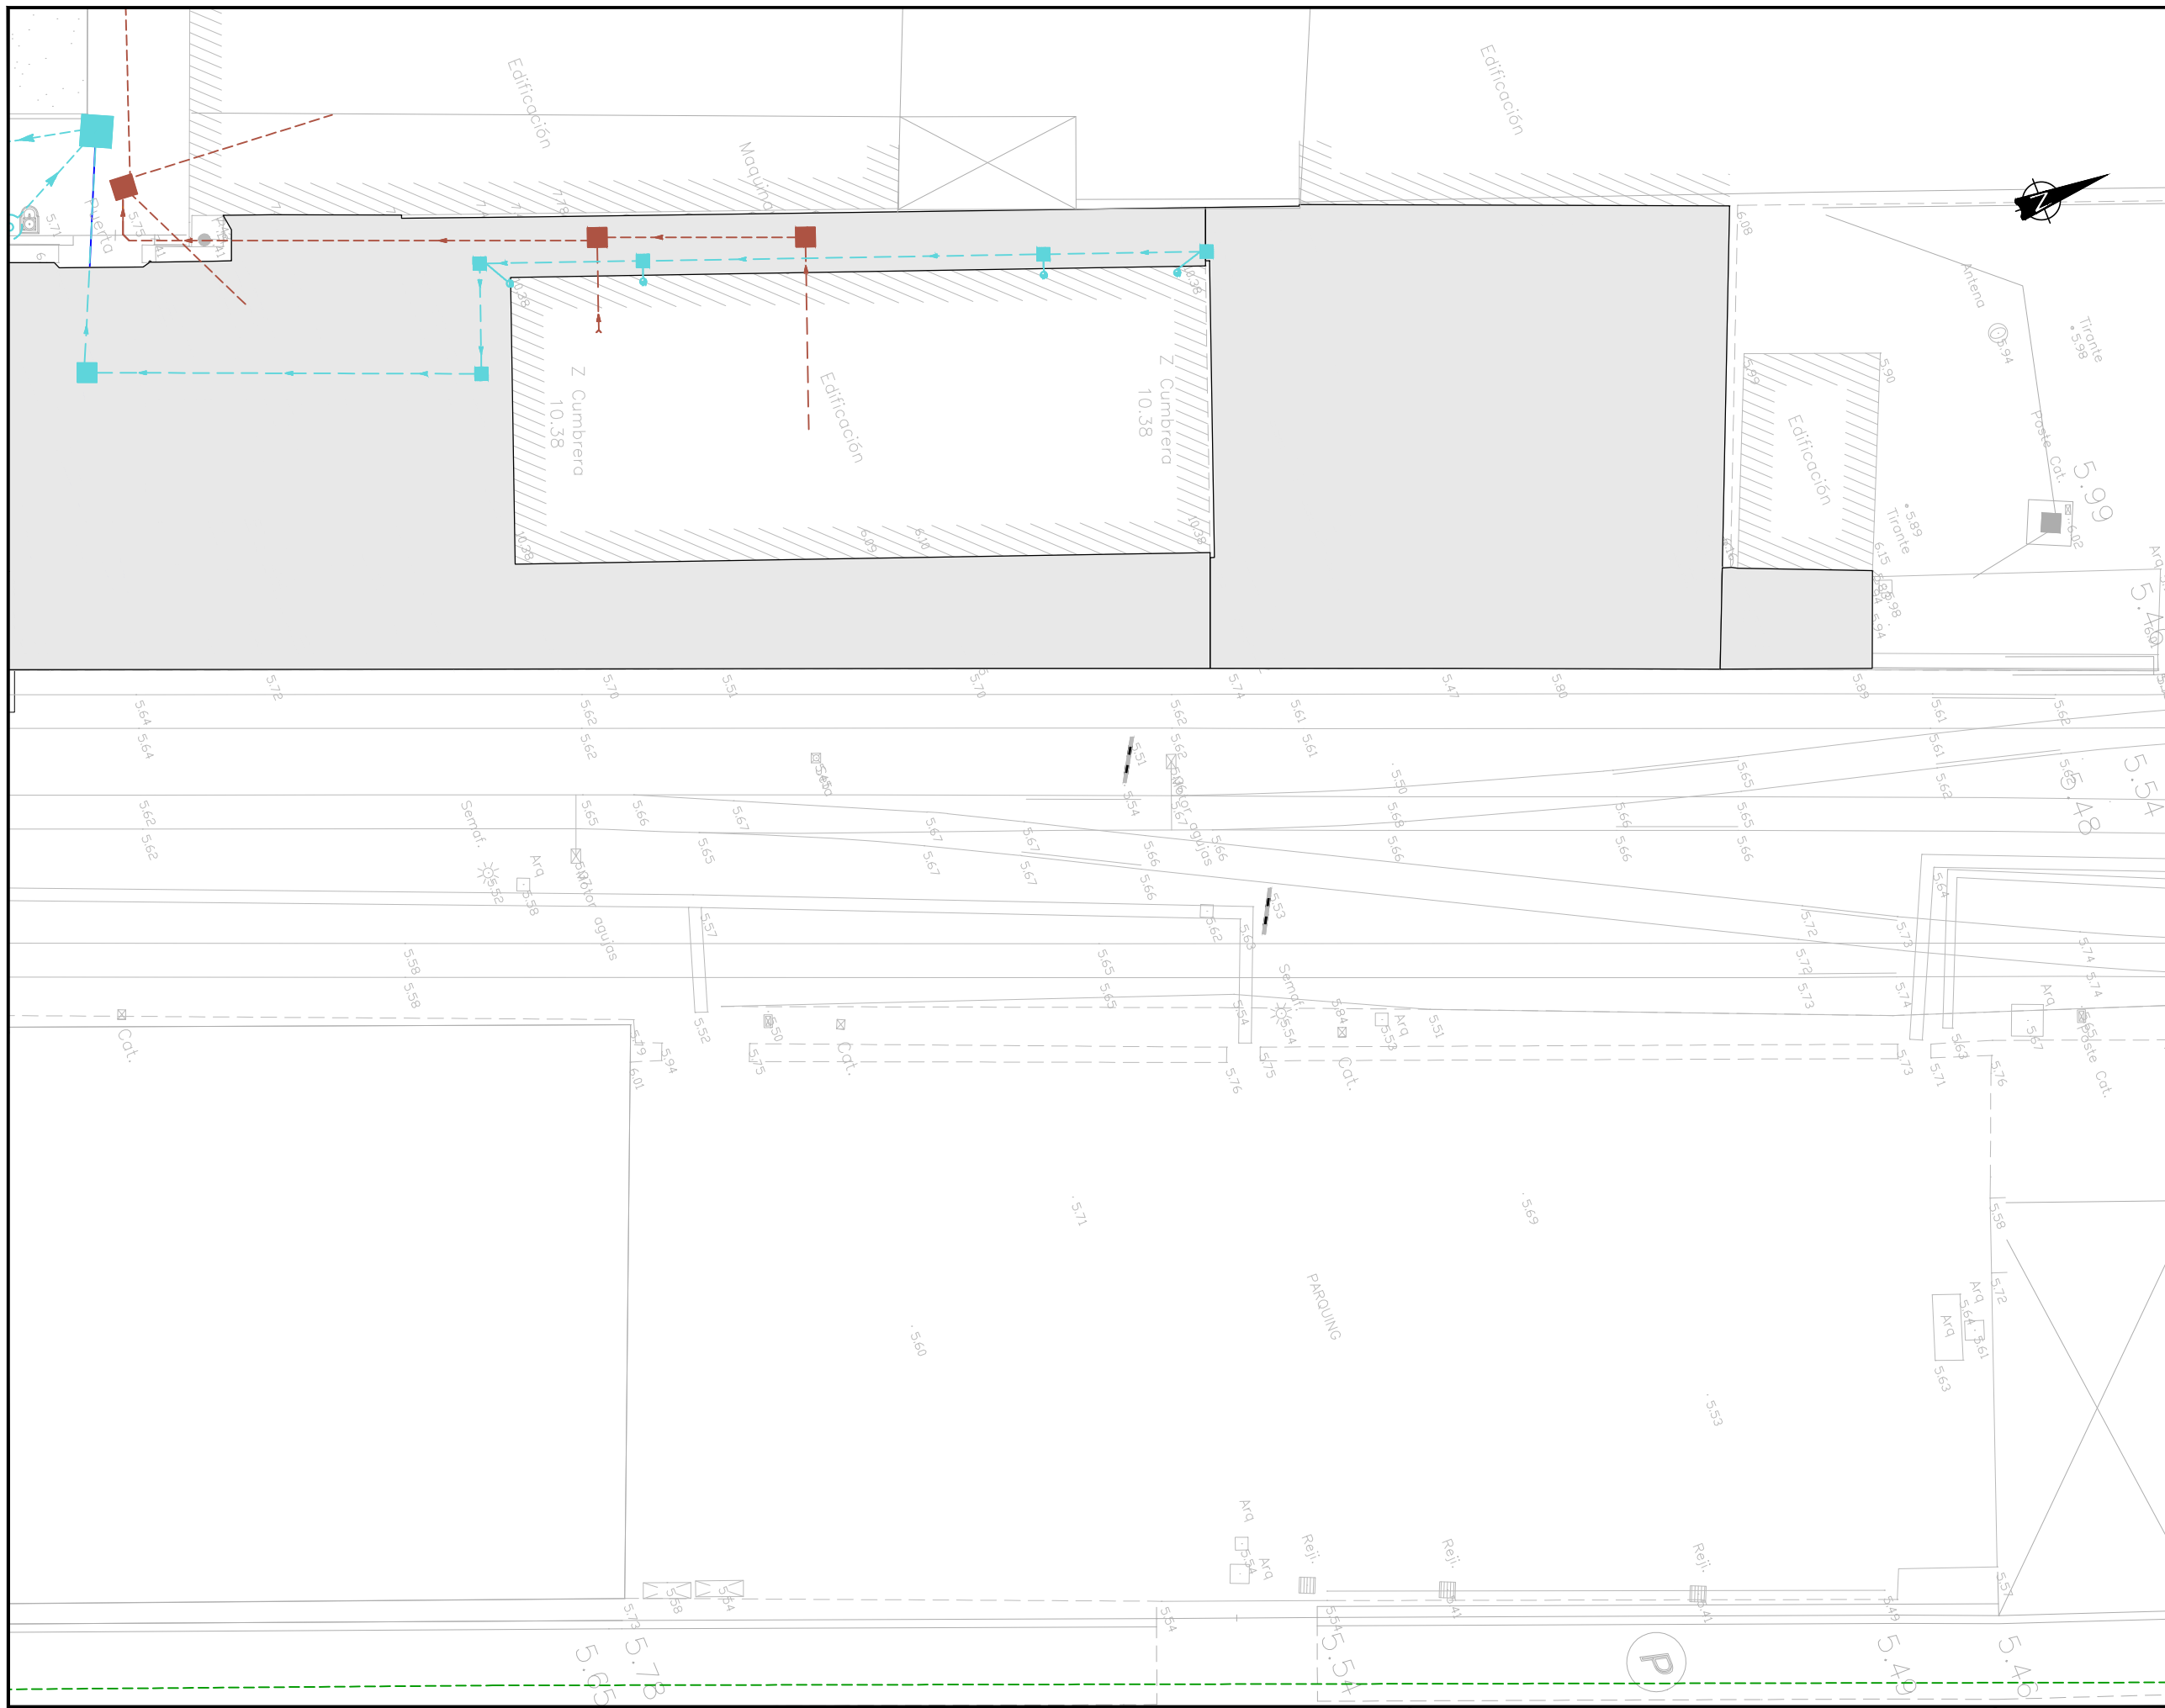

OHARRAK :  
NOTAS :

**LEYENDA SANEAMIENTO EXISTENTE**

- RED SANEAMIENTO FECALES
- RED PLUVIALES
- RED SANEAMIENTO UNITARIO
- ARQUETA SANEAMIENTO FECALES
- ARQUETA SANEAMIENTO PLUVIALES
- ARQUETA SANEAMIENTO UNITARIO

**LEYENDA SANEAMIENTO PROYECTADO**

- RED SANEAMIENTO
- RED PLUVIALES
- ARQUETA SANEAMIENTO FECALES
- ARQUETA SANEAMIENTO PLUVIALES

**NOTA:**  
SITUACIÓN APROXIMADA DE SERVICIOS.  
ANTES DE CUALQUIER ACTIVACIÓN CONTACTAR  
CON CADA OPERADOR DE SERVICIO.

**NOTAS**

- LA POSICIÓN DE ARQUETAS ES ORIENTATIVA Y SE REPLANTEARA EL TRAZADO DE CONDUCCIONES MÁS VIABLE "IN SITU", PREVIA APROBACIÓN DE LOS TÉCNICOS DEL CONSORCIO DE AGUAS DE BILBAO BIZKAIA.
- COTA DE TAPA Y FONDO DE ARQUETAS ESTIMADA A COMPROBAR Y VALIDAR EN OBRA.


REV.	CLASE DE MODIFICACIÓN	FECHA	NOMBRE	COMP.	OBRA
A	PRIMERA EMISIÓN	Julio 23	ETS		

BERRIKUSPENAK / REVISIONES

AHOLKULARIA / CONSULTOR 	INGENIARI EGILEA INGENIERO AUTOR  RAFAEL MIGUEL LEÓN INGENIERO CAMINOS C.C. Y P.P. COLEGIADO Nº 19.323
-----------------------------	---

AHOLKULARIAREN ERREFERENTZIA REFERENCIA CONSULTOR	ERREFERENTZIA REFERENCIA
--	-----------------------------

1-NVG-23-151-A

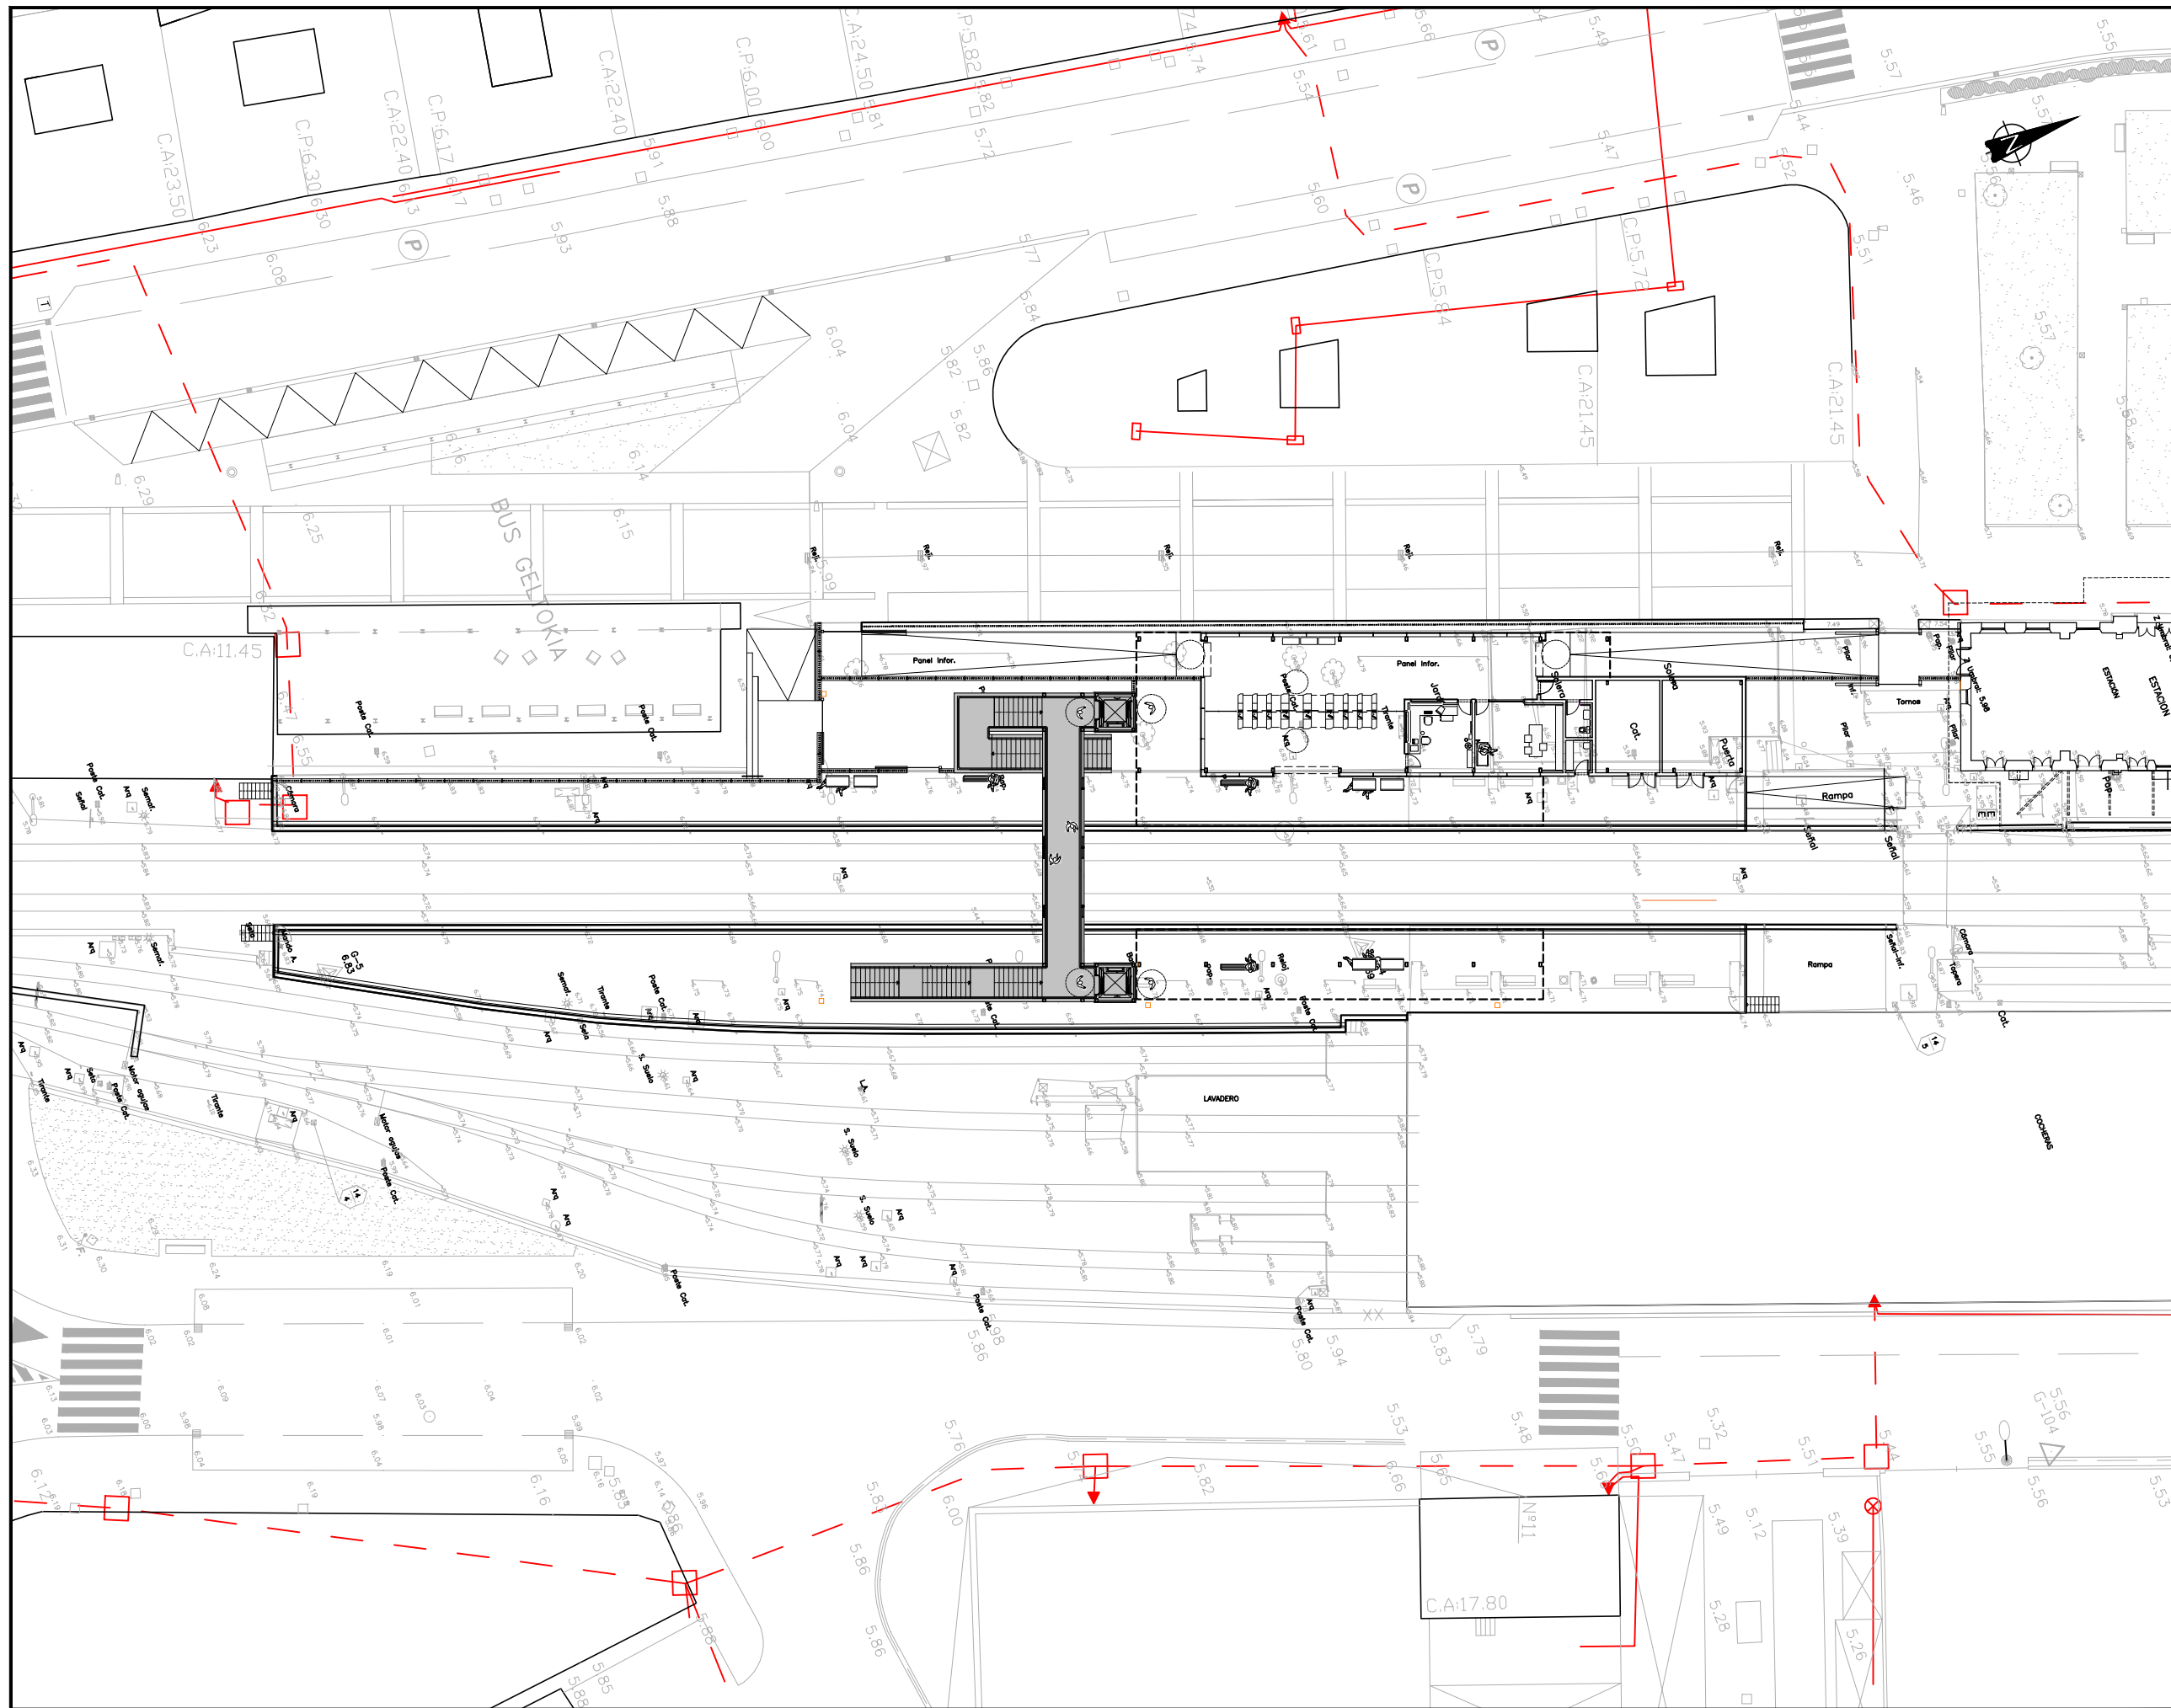

OHARRAK :  
NOTAS :

LEYENDA ENERGIA ELECTRICA

- RED AT / MT
- - - RED AT SUBTERRANEA
- - - RED MT SUBTERRANEA
- RED BT AEREA
- - - RED BT SUBTERRANEA
- IBERDROLA STR CTD CTC

SIMBOLOGIA

- ARQUETA
- CANALIZACION BT

NOTA:  
SITUACIÓN APROXIMADA DE SERVICIOS.  
ANTES DE CUALQUIER ACTIVACIÓN CONTACTAR  
CON CADA OPERADOR DE SERVICIO.

REV.	PRIMERA EMISIÓN	CLASE DE MODIFICACIÓN	FECHA	NOMBRE	COMP.	OBRA
A	PRIMERA EMISIÓN		Julio 23	ETS		

BERRIKUSPENAK / REVISIONES

AHOLKULARIA / CONSULTOR 	INGENIARI EGILEA INGENIERO AUTOR RAFAEL MIGUEL LEÓN INGENIERO CAMINOS C.C. Y P.P. COLEGIADO Nº 19.323
AHOLKULARIAREN ERREFERENTZIA REFERENCIA CONSULTOR	ERREFERENTZIA REFERENCIA
1-NVG-23-152-A	