



OHARRAK :  
NOTAS :

|   |                       |   |                   |
|---|-----------------------|---|-------------------|
| A   | PRIMERA EMISIÓN       | Julio 23  | ETS               |
| REV.  | CLASE DE MODIFICACIÓN | FECHA   | NOMBRE COMP. OBRA |
| BERRIKUSPENAK / REVISIONES  |                       |   |                   |
| AHOLKULARIA / CONSULTOR   |                       | INGENIARI EGILEA<br>INGENIERO AUTOR   |                   |
|  |                       | <br>RAFAEL MIGUEL LEÓN<br>INGENIERO CAMINOS C. C. Y P. P.<br>COLEGIADO Nº 19.323 |                   |
| AHOLKULARIAREN ERREFERENTZIA<br>REFERENCIA CONSULTOR                                  |                       | ERREFERENTZIA<br>REFERENCIA   |                   |
| 1-NVG-23-002-A  |                       |   |                   |

EUSKO JAURLARITZA


GOBIERNO VASCO

LURRALDE PLANGINTZA,  
ETXEBIZITZA ETA GARRAIO SAILA

DEPARTAMENTO DE PLANIFICACIÓN  
TERRITORIAL, VIVIENDA Y TRANSPORTES

 **euskal trenbide sarea**  
PROIEKTUAREN IKUSKAPENA ETA ZUZENDARITZA  
INSPECCIÓN Y DIRECCIÓN DEL PROYECTO

ESKALA ORIGINALA  
ESCALA ORIGINAL  
ESCALA 1:500  
EN DIN A1

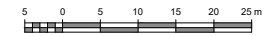

ESKALA GRAFIKOA  
ESCALA GRAFICA


PROIEKTUAREN IZENBURUA  
TÍTULO DEL PROYECTO  
AMOREBIETA-BERMEO LINEAREN GERNIKAKO GELTOKIKO  
ARETO BERRIAREN ERAIKUNTZA PROIEKTUA  
PROYECTO CONSTRUCTIVO DEL NUEVO VESTIBULO DE LA  
ESTACIÓN DE GERNIKA DE LA LÍNEA AMOREBIETA-BERMEO

PLANOAREN IZENBURUA  
TÍTULO DEL PLANO

KOKAPENA  
SITUACIÓN

PLANO ZK. / N. PLANO  
1.1  
ORRIA / HOJA  
1 Sigue FIN



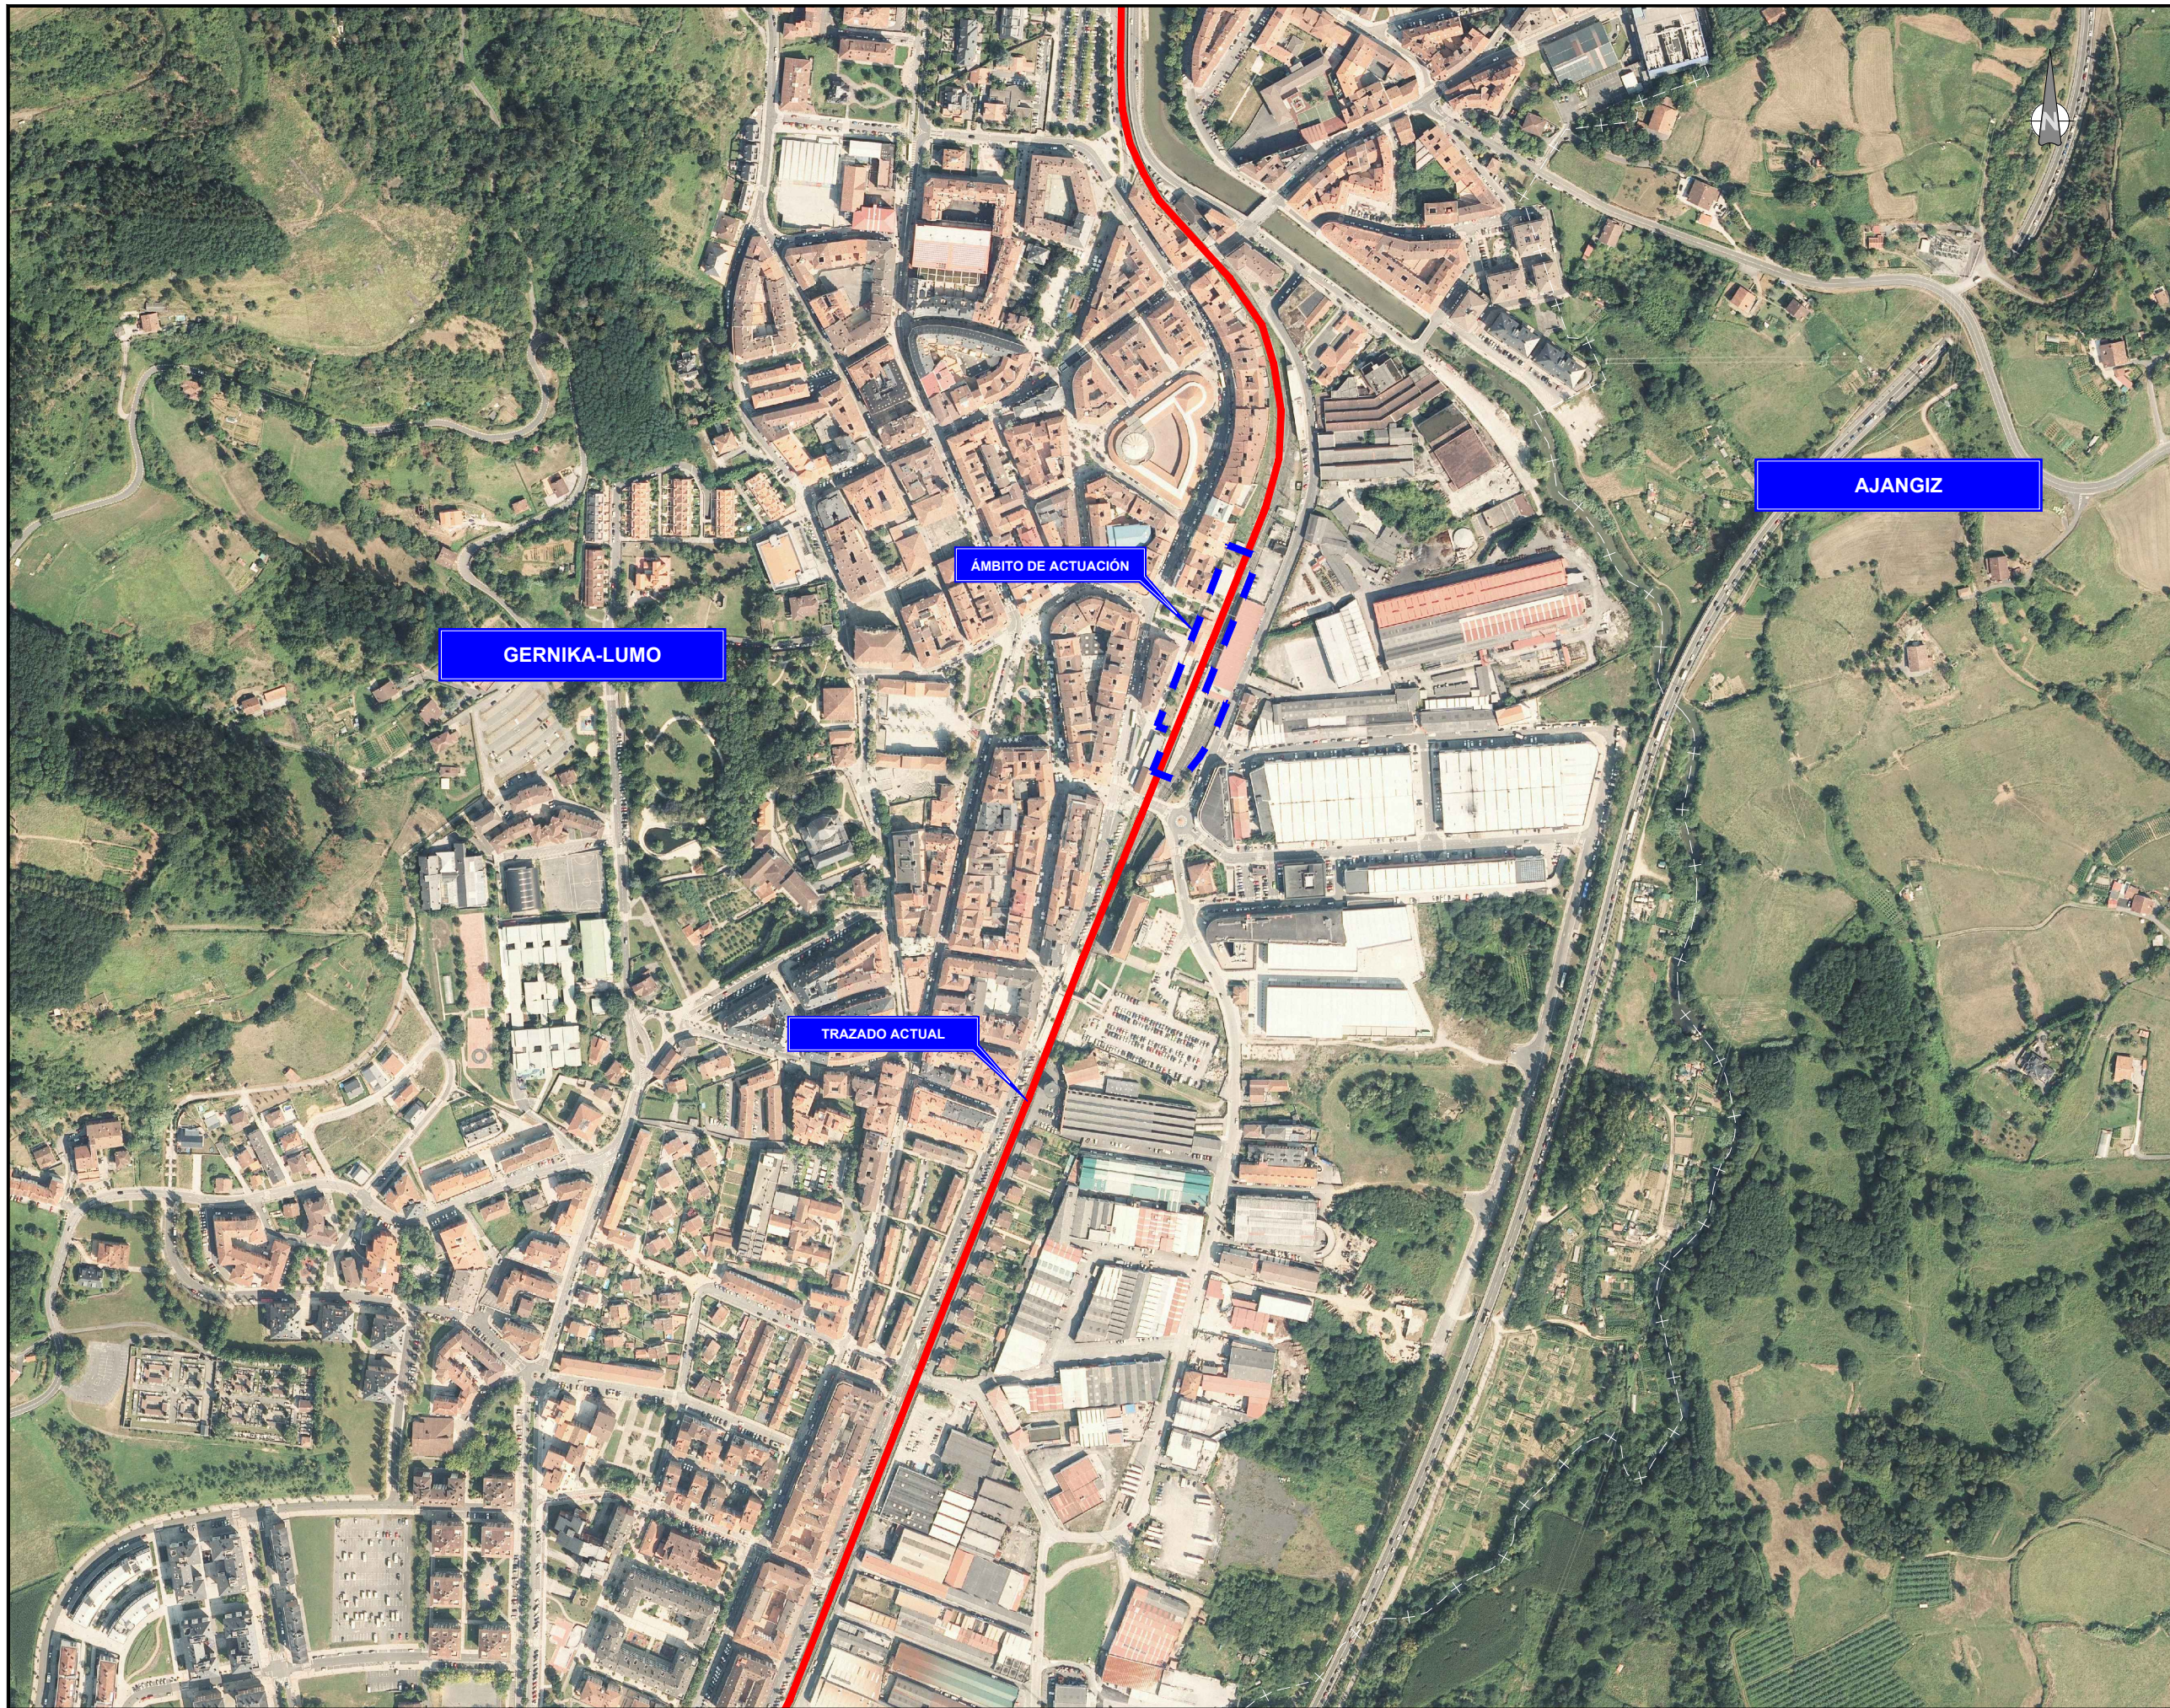

GERNIKA-LUMO

ÁMBITO DE ACTUACIÓN

TRAZADO ACTUAL

AJANGIZ

OHARRAK :  
NOTAS :

| REV. | CLASE DE MODIFICACIÓN | FECHA    | NOMBRE | COMP. | OBRA |
|------|-----------------------|----------|--------|-------|------|
| A    | PRIMERA EMISIÓN       | Julio 23 |        |       | ETS  |

|                         |  |
|-------------------------|--|
| AHOLKULARIA / CONSULTOR | INGENIARI EGILEA<br>INGENIERO AUTOR  |
|                         | RAFAEL MIGUEL LEÓN<br>INGENIERO CAMINOS C.C. Y P.P.<br>COLEGIADO Nº 19.323 |

|  |                             |
|--|-----------------------------|
| AHOLKULARIAREN ERREFERENTZIA<br>REFERENCIA CONSULTOR | ERREFERENTZIA<br>REFERENCIA |
|  | 1-NVG-23-003-A              |

EUSKO JAURLARITZA  
LURRALDE PLANGINTZA,  
ETXEBIZITZA ETA GARRAIO SAILA

GOBIERNO VASCO  
DEPARTAMENTO DE PLANIFICACIÓN  
TERRITORIAL, VIVIENDA Y TRANSPORTES

euskal trenbide sarea  
PROIEKTUAREN IKUSKAPENA ETA ZUZENDARITZA  
INSPECCIÓN Y DIRECCIÓN DEL PROYECTO

ESKALA ORIGINALA  
ESCALA ORIGINAL  
ESCALA 1:2.500  
EN DIN A1

ESKALA GRAFIKOA  
ESCALA GRAFICA

PROIEKTUAREN IZENBURUA  
TÍTULO DEL PROYECTO  
AMOREBIETA-BERMEO LINEAREN GERNIKAKO GELTOKIKO  
ARETO BERRIAREN ERAIKUNTZA PROIEKTUA  
PROYECTO CONSTRUCTIVO DEL NUEVO VESTIBULO DE LA  
ESTACIÓN DE GERNIKA DE LA LÍNEA AMOREBIETA-BERMEO

PLANOAREN IZENBURUA  
TÍTULO DEL PLANO  
KOKAPENA  
ORTOFOTO GAINEKO OINPLANOA  
SITUACIÓN  
PLANTA SOBRE ORTOFOTO

PLANO ZK. / N. PLANO  
1.2  
ORRIA / HOJA  
1 Sigue FIN