



OHARRAK :
NOTAS :

B	MODIFICADO Nº1	Dic-22	V.V.S	ETS	SI
A	PRIMERA EMISION	Nov-19	J.G.F	ETS	SI
REV.	CLASE DE MODIFICACION	FECHA	NOMBRE	COMP.	OBRA

BERRIKUSPENAK / REVISIONES

AHOLKULARIA / CONSULTOR	INGENIARI EGILEA INGENIERO AUTOR

AHOLKULARIAREN ERREFERENTZIA REFERENCIA CONSULTOR	ERREFERENTZIA REFERENCIA
--	-----------------------------

SPNE-19-005-B

PLANTA GENERAL
ESCALA 1:500

EUSKO JAURLARITZA **GOBIERNO VASCO**
LURRALDE PLANGINTZA ETXEBIZITZA ETA GARRAIO SAILA DEPARTAMENTO DE PLANIFICACIÓN TERRITORIAL, VIVIENDA Y TRANSPORTES


euskal trenbide sarea
PROIEKTUAREN IKUSKAPENA ETA ZUZENDARITZA INSPECCIÓN Y DIRECCIÓN DEL PROYECTO

ESKALA ORIGINALA
ESCALA ORIGINAL 0 5 10 15 20 25 30 35 40 45 50
1:500
EN DIN A1
ESKALA GRAFIKOA
ESCALA GRAFICA


PROIEKTUAREN IZENBURUA
TÍTULO DEL PROYECTO
PROYECTO DE CONSTRUCCIÓN DE UN VIADUCTO PARA LA SUPRESIÓN DEL PASO A NIVEL DE EUBA (P.K. 25+387 LÍNEA BILBAO-DONOSTIA)

PLANOAREN IZENBURUA
TÍTULO DEL PLANO
DEFINICIÓN GEOMÉTRICA PLANTA GENERAL

PLANO ZK. / N. PLANO
2. 1
ORRIA / HOJA
1 Sigue 1

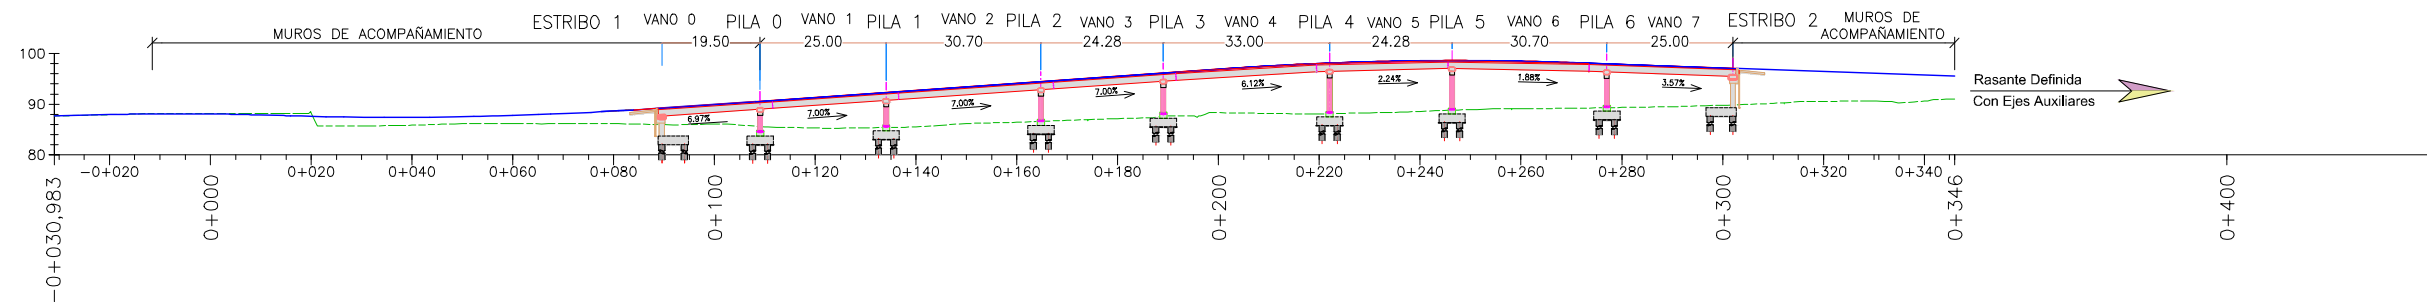

PERFIL LONGITUDINAL
ESCALA 1:750

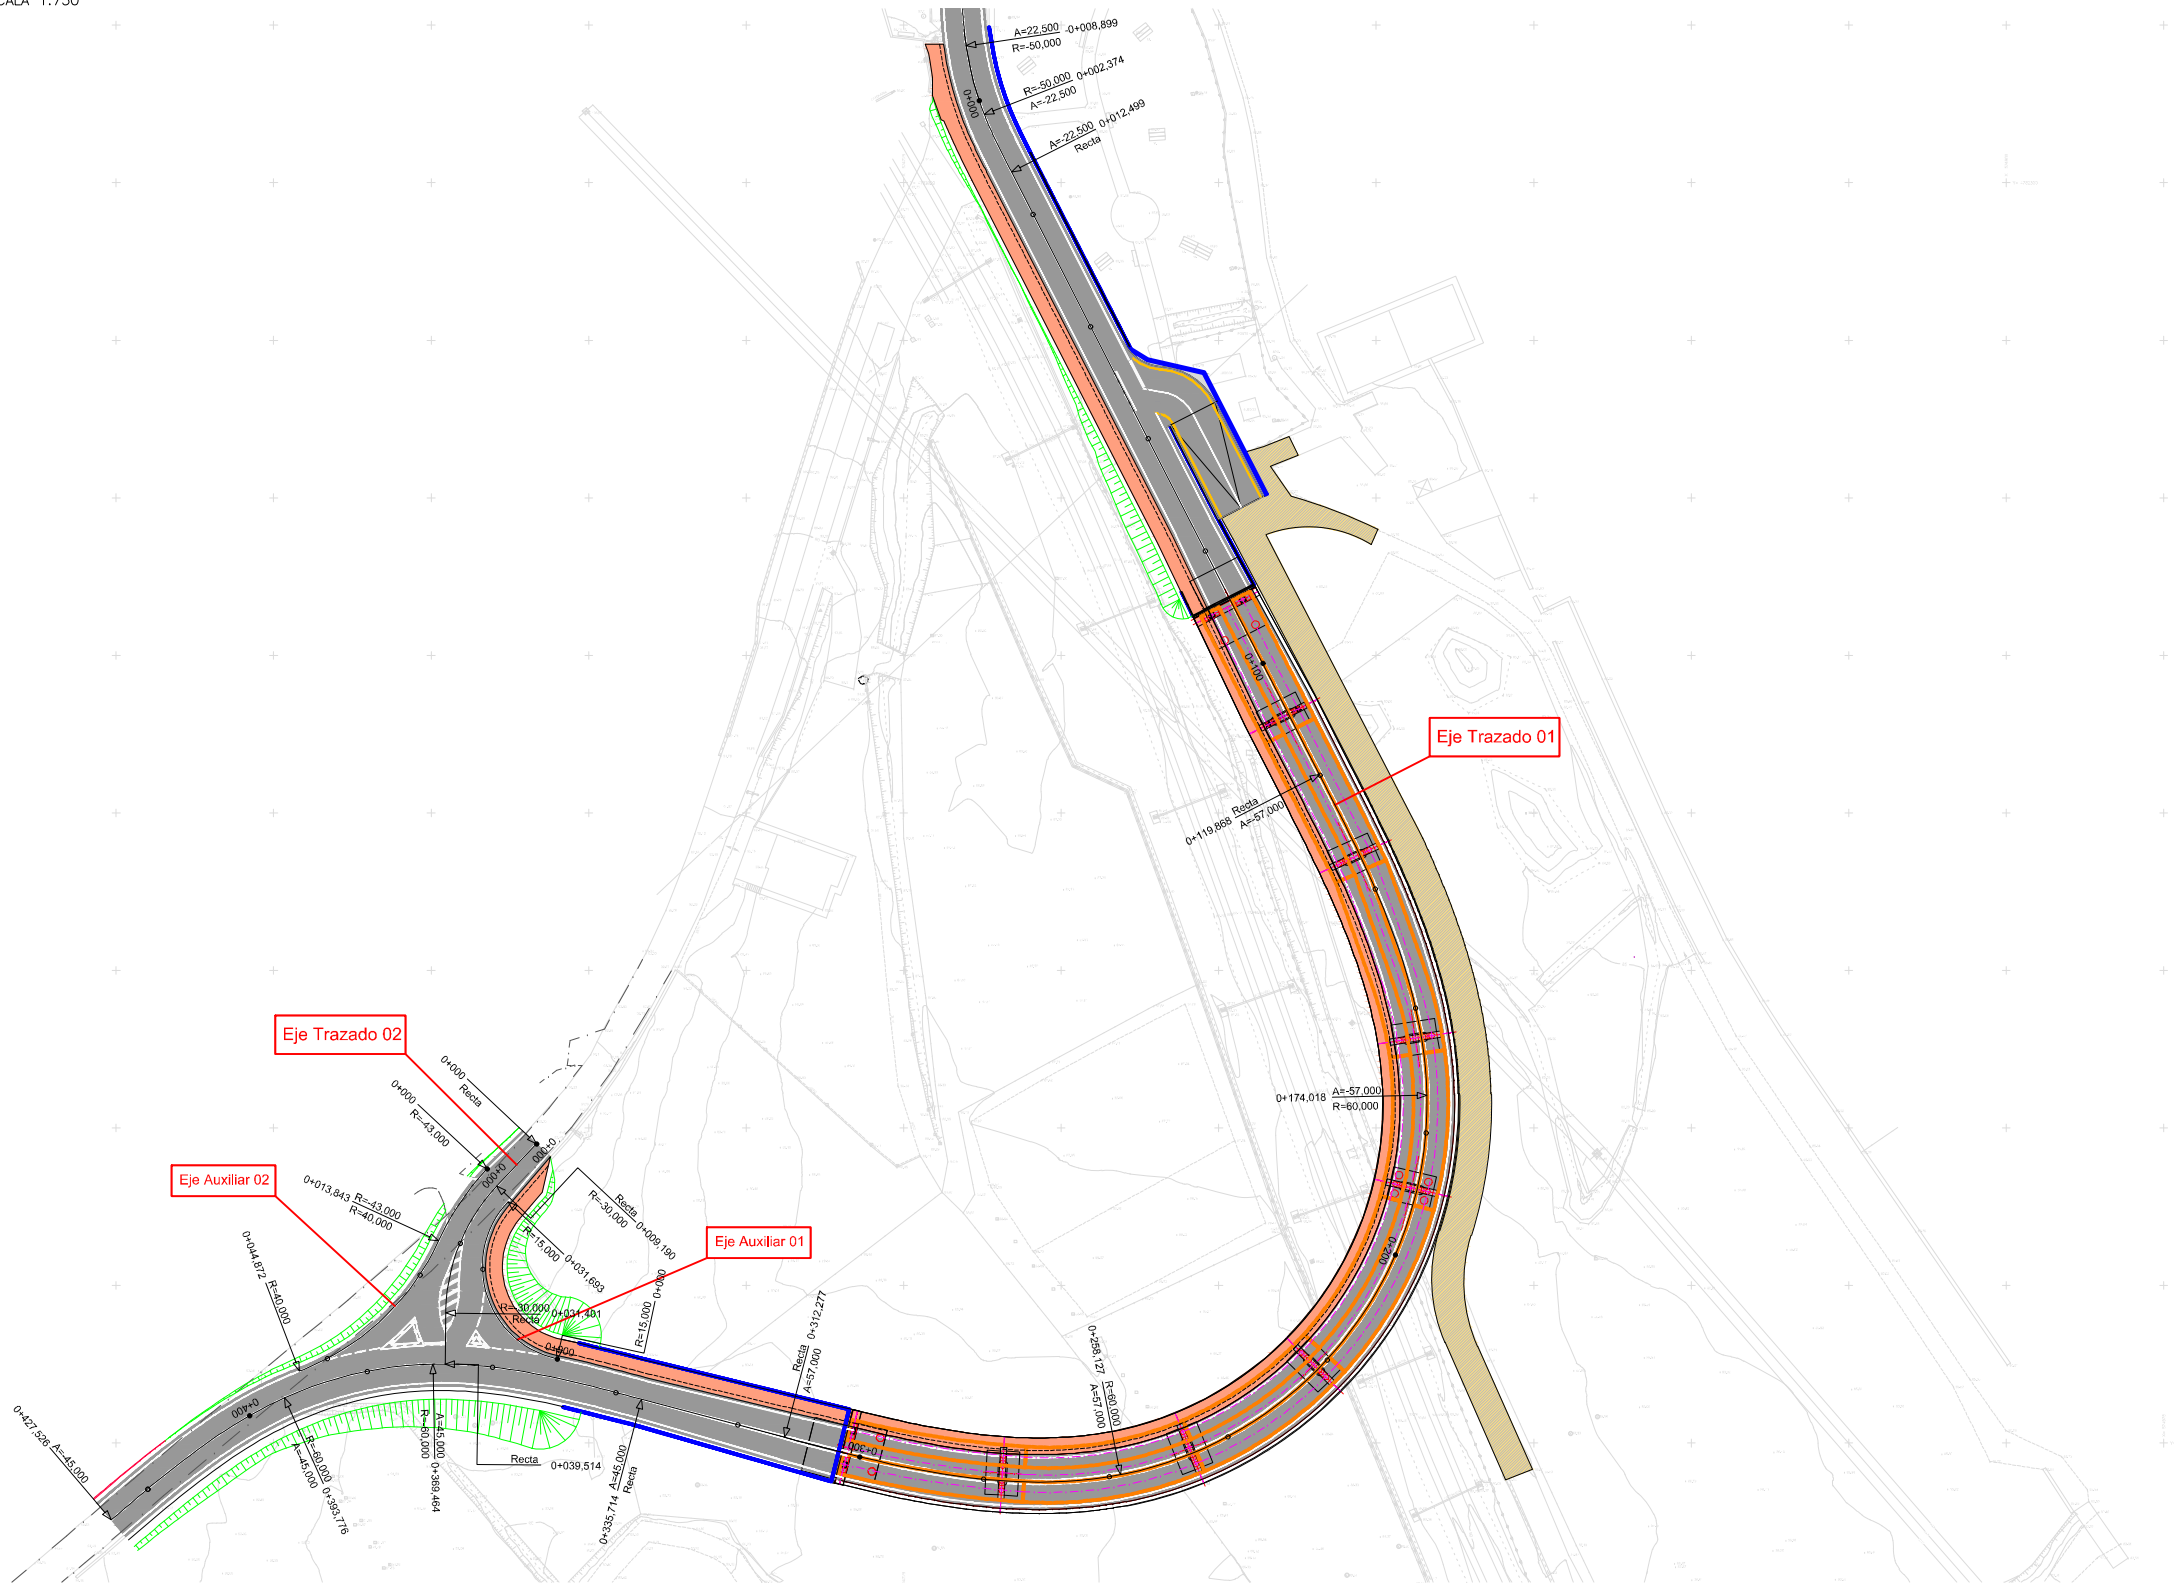

PLANTA GENERAL
ESCALA 1:600

OHARRAK:
NOTAS:

B	MODIFICADO Nº1	Dic-22	V.V.S	ETS	SI
A	PRIMERA EMISION	Nov-19	J.G.F	ETS	SI
REV.	CLASE DE MODIFICACION	FECHA	NOMBRE	COMP.	OBRA

BERRIKUSPENAK / REVISIONES

AHOLKULARIA / CONSULTOR UTE VIADUCTO EUBA de Sainz COPASA	INGENIARI EGILEA INGENIERO AUTOR VICENTE VIDAL SIRVENT
---	--

AHOLKULARIAREN ERREFERENTZIA REFERENCIA CONSULTOR	ERREFERENTZIA REFERENCIA
--	-----------------------------

SPNE-19-006-B

EUSKO JAURLARITZA GOBIERNO VASCO
LURRALDE PLANGINTZA, ETXEBIZITZA, ETA GARRAIO SAILA
DEPARTAMENTO DE PLANIFICACIÓN TERRITORIAL, VIVIENDA Y TRANSPORTES

euskal trenbide sarea
PROIEKTUAREN IKUSKAPENA ETA ZUZENDARIATZA
INSPECCIÓN Y DIRECCIÓN DEL PROYECTO

ESKALA ORIGINALA
ESCALA ORIGINAL
INDICADAS
EN DIN A1


ESKALA GRAFIKOA
ESCALA GRAFICA

PROIEKTUAREN IZENBURUA
TITULO DEL PROYECTO
PROYECTO DE CONSTRUCCIÓN DE UN VIADUCTO PARA LA SUPRESIÓN DEL PASO A NIVEL DE EUBA (P.K. 25+387 LÍNEA BILBAO-DONOSTIA)


PLANOAREN IZENBURUA
TITULO DEL PLANO
DEFINICIÓN GEOMÉTRICA PLANTA Y ALZADO

PLANO ZK. / N. PLANO
2. 2
ORRIA / HOJA
1 Sigue 1


OHARRAK :
NOTAS :

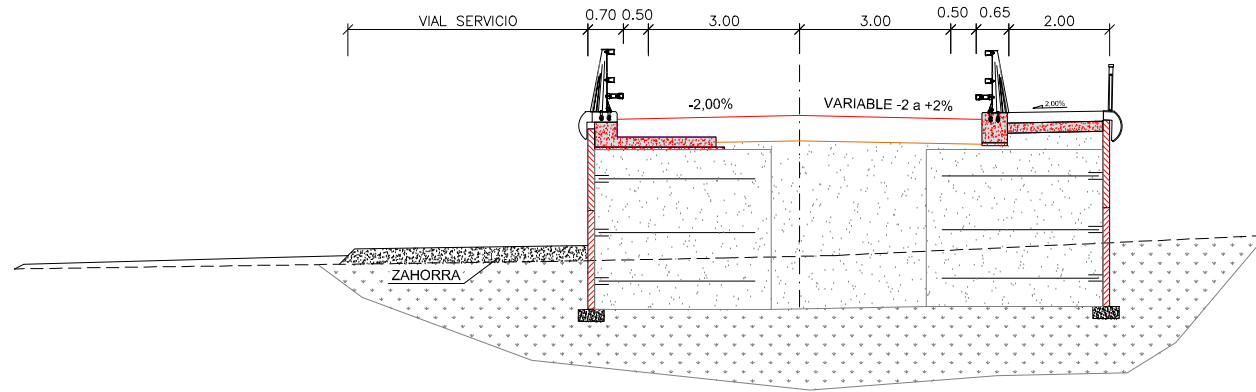


SECCIÓN MUROS DE ACOMPAÑAMIENTO P.K. (-)
ESCALA 1:75

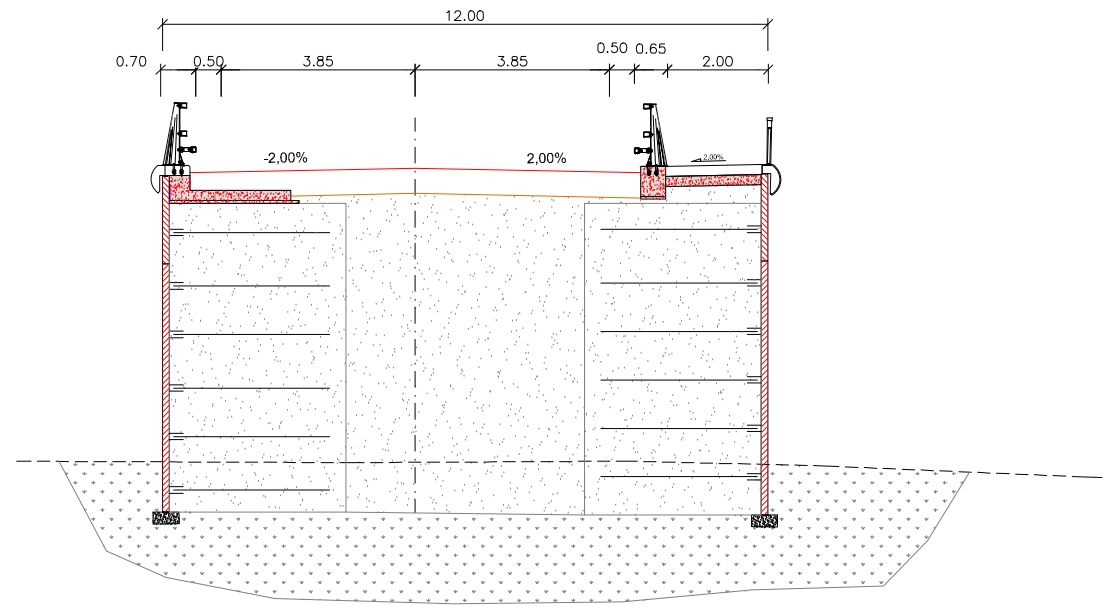


SECCIÓN MUROS DE ACOMPAÑAMIENTO P.K. (+)
ESCALA 1:75

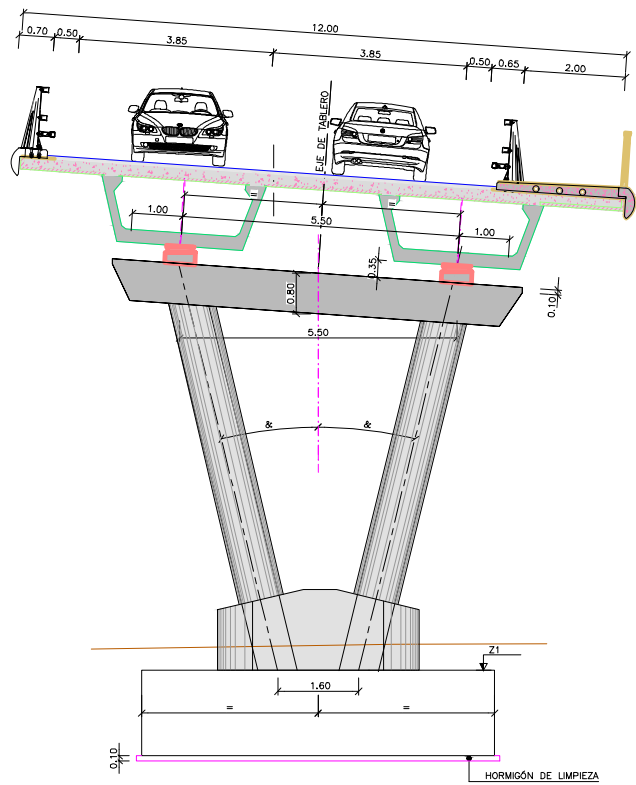

SECCIÓN PILA
ESCALA 1:75

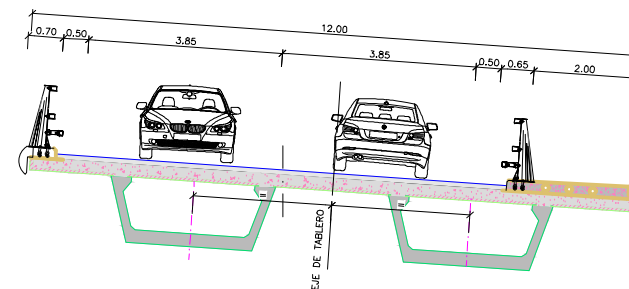

SECCIÓN TABLERO VIGAS
ESCALA 1:75

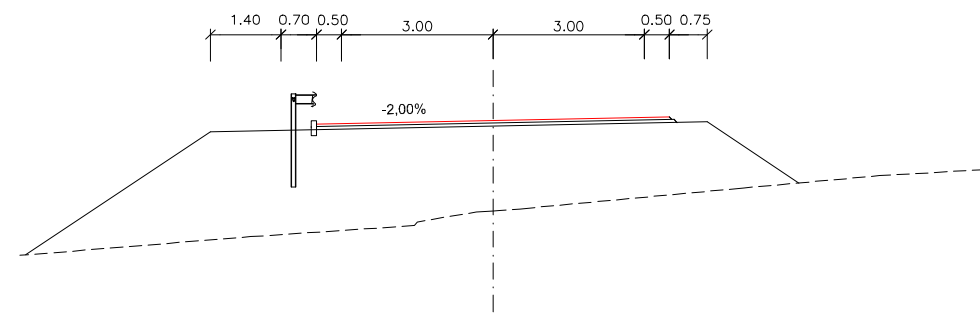

SECCIÓN TERRAPLÉN
ESCALA 1:75

REV.	CLASE DE MODIFICACION	FECHA	NOMBRE	COMP.	OBRA
B	MODIFICADO Nº1	Dic-22	V.V.S	ETS	SI
A	PRIMERA EMISION	Nov-19	J.G.F	ETS	SI

BERRIKUSPENAK / REVISIONES

AHOLKULARIA / CONSULTOR UTE VIADUCTO EUBA 5 Viuda de Sainz COPASA	INGENIARI EGILEA INGENIERO AUTOR VICENTE VIDAL SIRVENT
--	--

AHOLKULARIAREN ERREFERENTZIA REFERENCIA CONSULTOR	ERREFERENTZIA REFERENCIA
--	-----------------------------

SPNE-19-007-B

