

OHARRAK :
NOTAS :

TAS:

SANEOS

EXCAVACIONES

B	MODIFICADO N°1	Dic-22	V.V.S	ETS	SI
A	PRIMERA EMISION	Nov-19	J.G.F	ETS	SI
REV.	CLASE DE MODIFICACION	FECHA	NOMBRE	COMP.	OBRA

—
—

AHOLKULARIA / CONSULTOR INGENIARI EGILEA
INCENCIEROS AUTOR

UTE VIADUCTO EUBA

 Viuda COPASA

VICENTE VIDAL SIRVENT

AHOLKULARIAREN ERREFERENTZIA

REFERENCIA CONSULTOR **REFERENCIA**

SNR 10-068-B

SPNE-19-068-B

PLANO ZK. / N. PLANO

6. 1


ACIONES SANEOS / HOJA
EL PLANETA

PLANTAE


Sigue

OHARRAK:
NOTAS:


SANEO TIPO 1

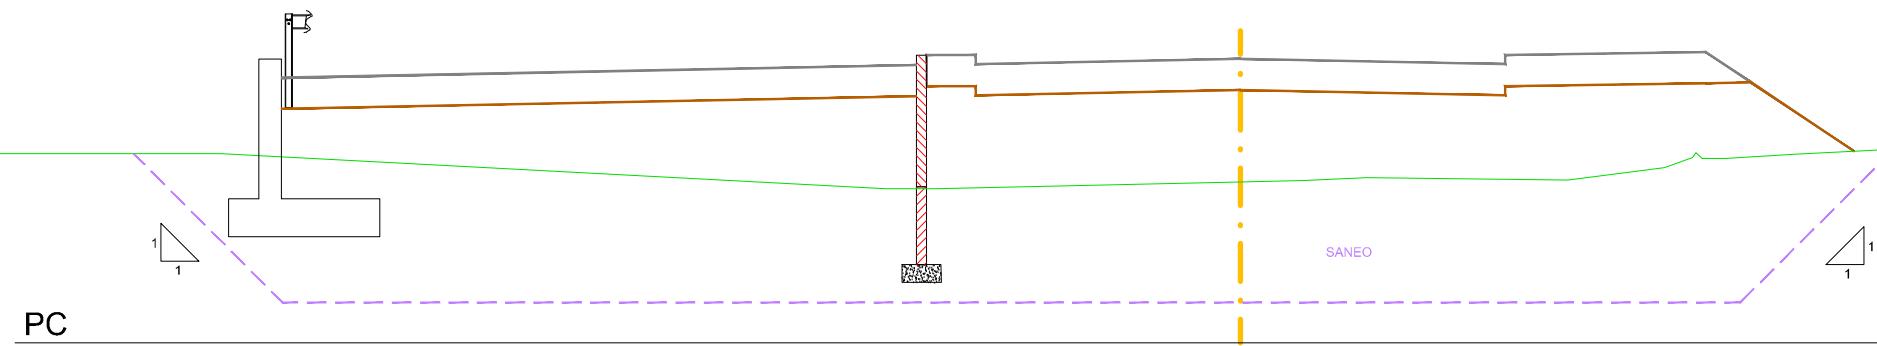

EXCAVACIÓN PILAS

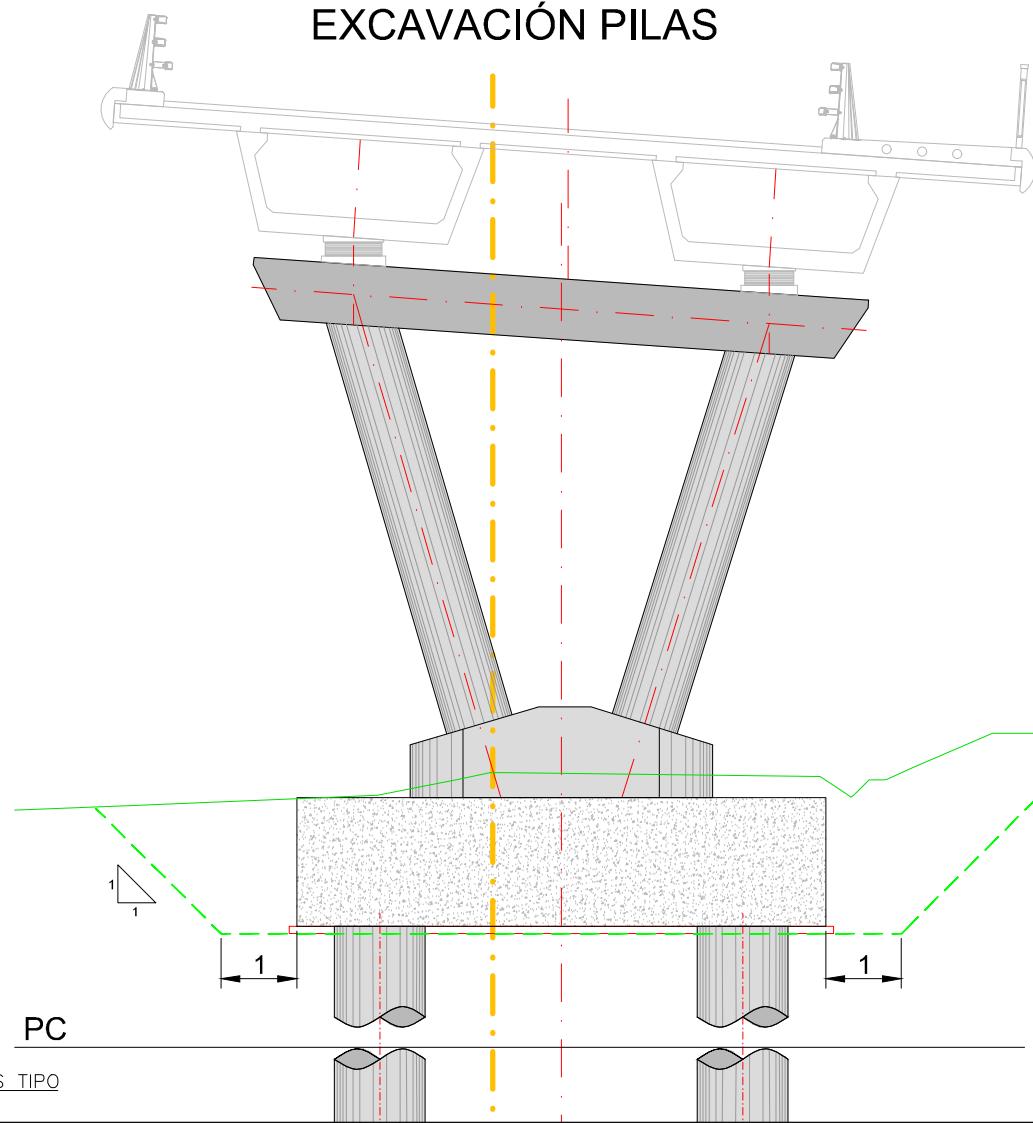

SANEO TIPO 2

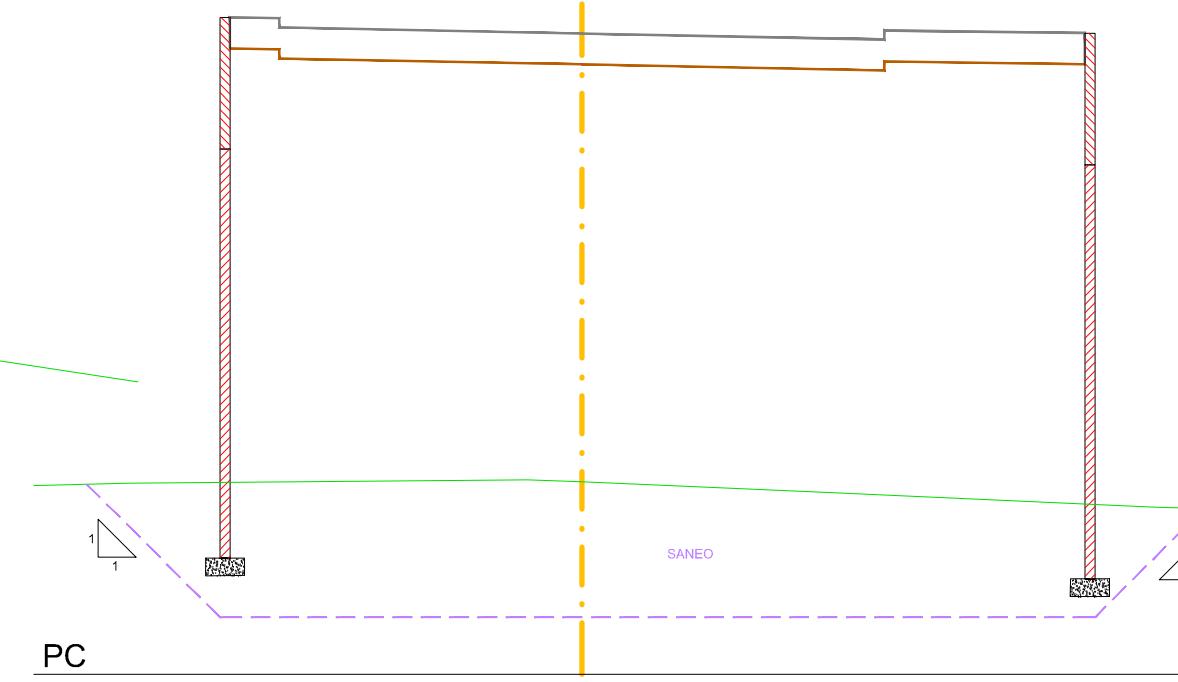


SECCIONES TIPO
ESCALA 1:50



A	MODIFICADO N°1	Dic22	V.V.S	ETS	SI
REV.	CLASE DE MODIFICACIÓN	FECHA	NOMBRE	COMP.	OBRA
BERRIKUSPENAK / REVISIONES					
AHOKULARIA / CONSULTOR		INGENIERO EGILEA INGENIERO AUTOR			
UTE VIADUCTO EUBA  COPASA		VICENTE VIDAL SIRVENT			
AHOKULARIAREN ERREFERENTZIA REFERENCIA CONSULTOR		ERREFERENTZIA REFERENCIA			
		SPNE-22-015-A			

OHARRAK:
NOTAS:

SANEO TIPO 3

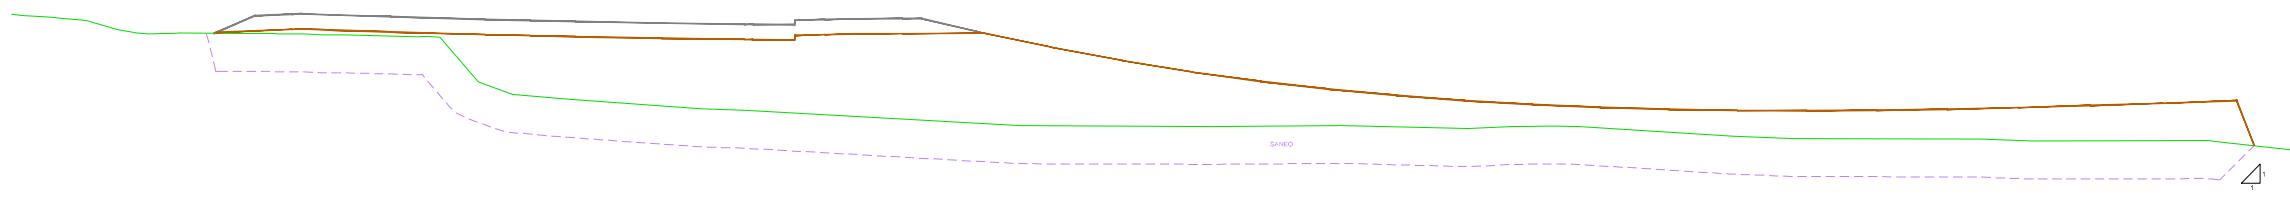

PC

SECCIONES TIPO
ESCALA 1:100

A	MODIFICADO N°1	Dic22	V.V.S	ETS	SI
REV.	CLASE DE MODIFICACION	FECHA	NOMBRE	COMP	OBRA

BERRIKUSPENAK / REVISIONES

AHOLKULARIA / CONSULTOR UTE VIADUCTO EUBA 	INGENIARI EGILEA INGENIERO AUTOR 
AHOLKULARIAREN ERREFERENTZIA REFERENCIA CONSULTOR	ERREFERENTZIA REFERENCIA

SPNE-22-016-A	PLANO ZK. / N. PLANO 6. 2
2 Sigue 2	ORRIA / HOJA