




TABLERO
ESCALA 1:20

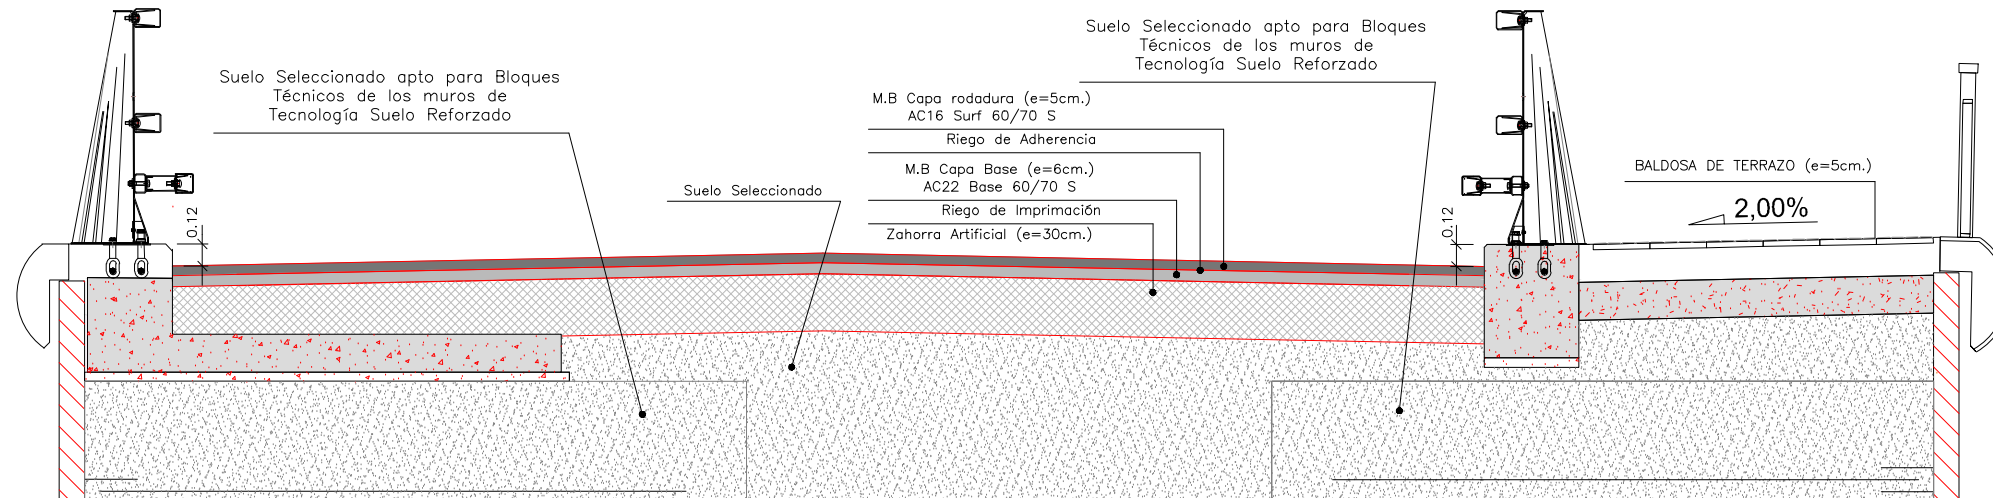

MUROS DE ACOMPAÑAMIENTO
ESCALA 1:20

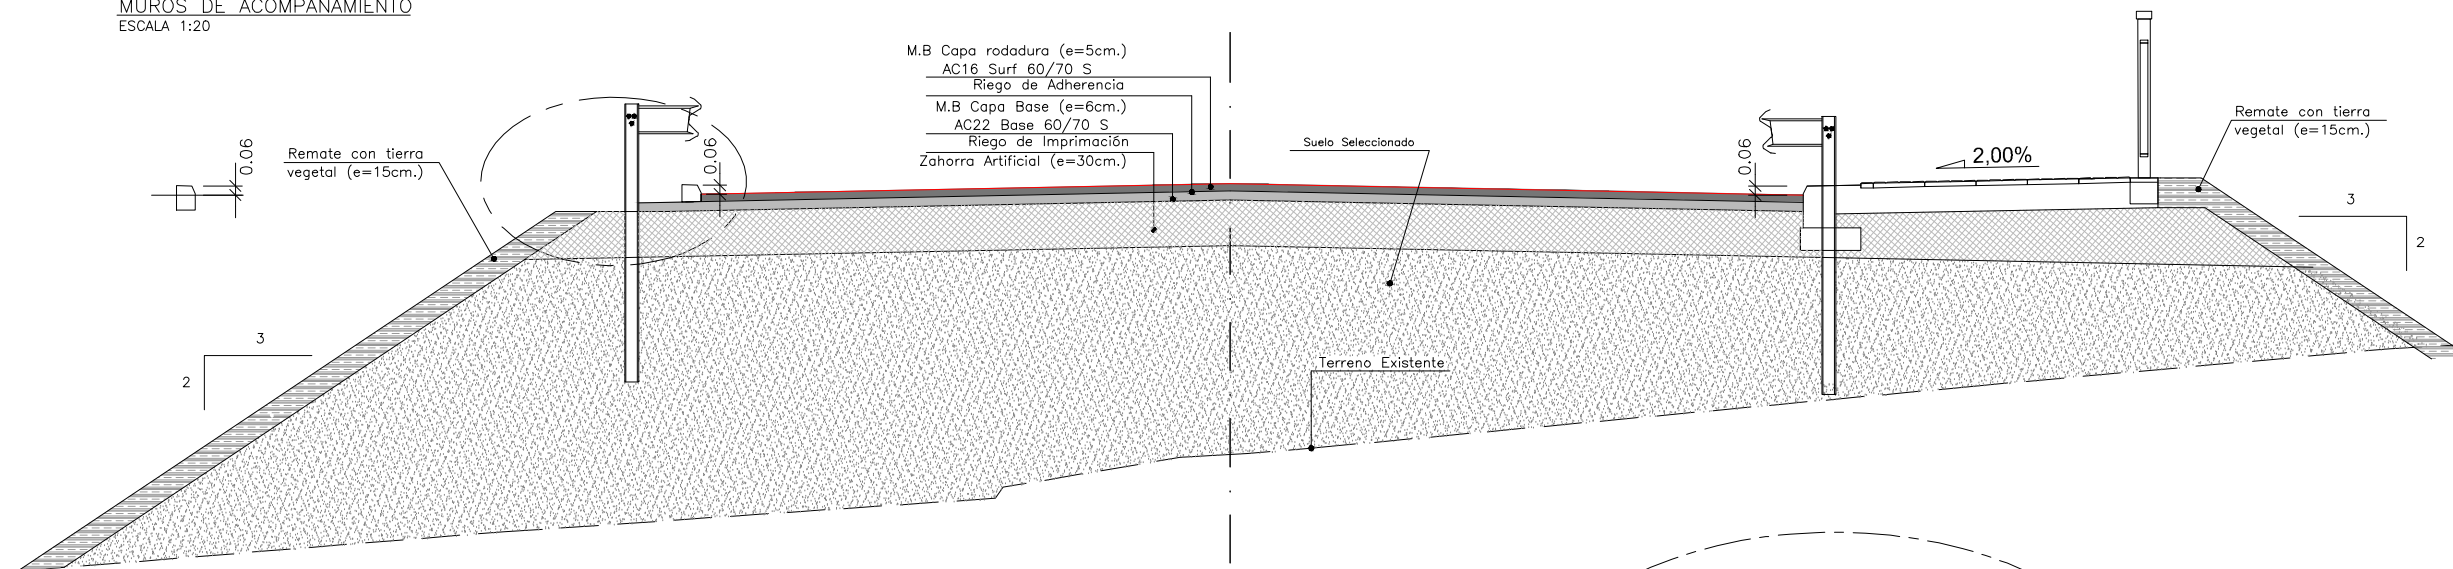

TERRAPLEN
ESCALA 1:20

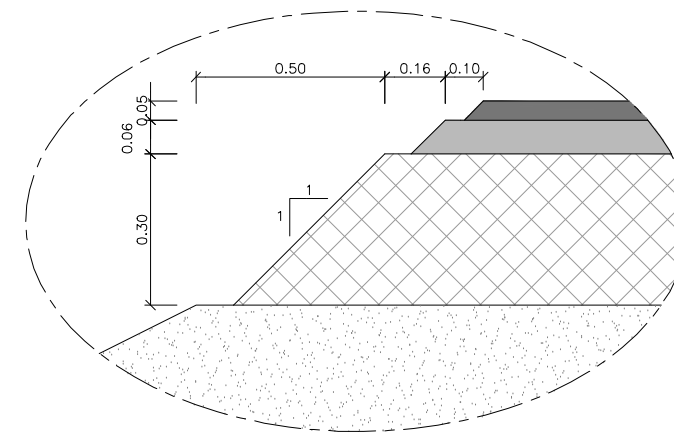

OHARRAK:
NOTAS:

B	MODIFICADO Nº1	Dic-22	V.V.S	ETS	SI
A	PRIMERA EMISION	Nov-19	J.G.F	ETS	SI
REV.	CLASE DE MODIFICACION	FECHA	NOMBRE	COMP	OBRA

BERRIKUSPENAK / REVISIONES

AHOLKULARIA / CONSULTOR UTE VIADUCTO EUBA de Sainz COPASA	INGENIARI EGILEA INGENIERO AUTOR VICENTE VIDAL SIRVENT
---	--

AHOLKULARIAREN ERREFERENTZIA REFERENCIA CONSULTOR	ERREFERENTZIA REFERENCIA
--	-----------------------------

SPNE-19-082-B