

 
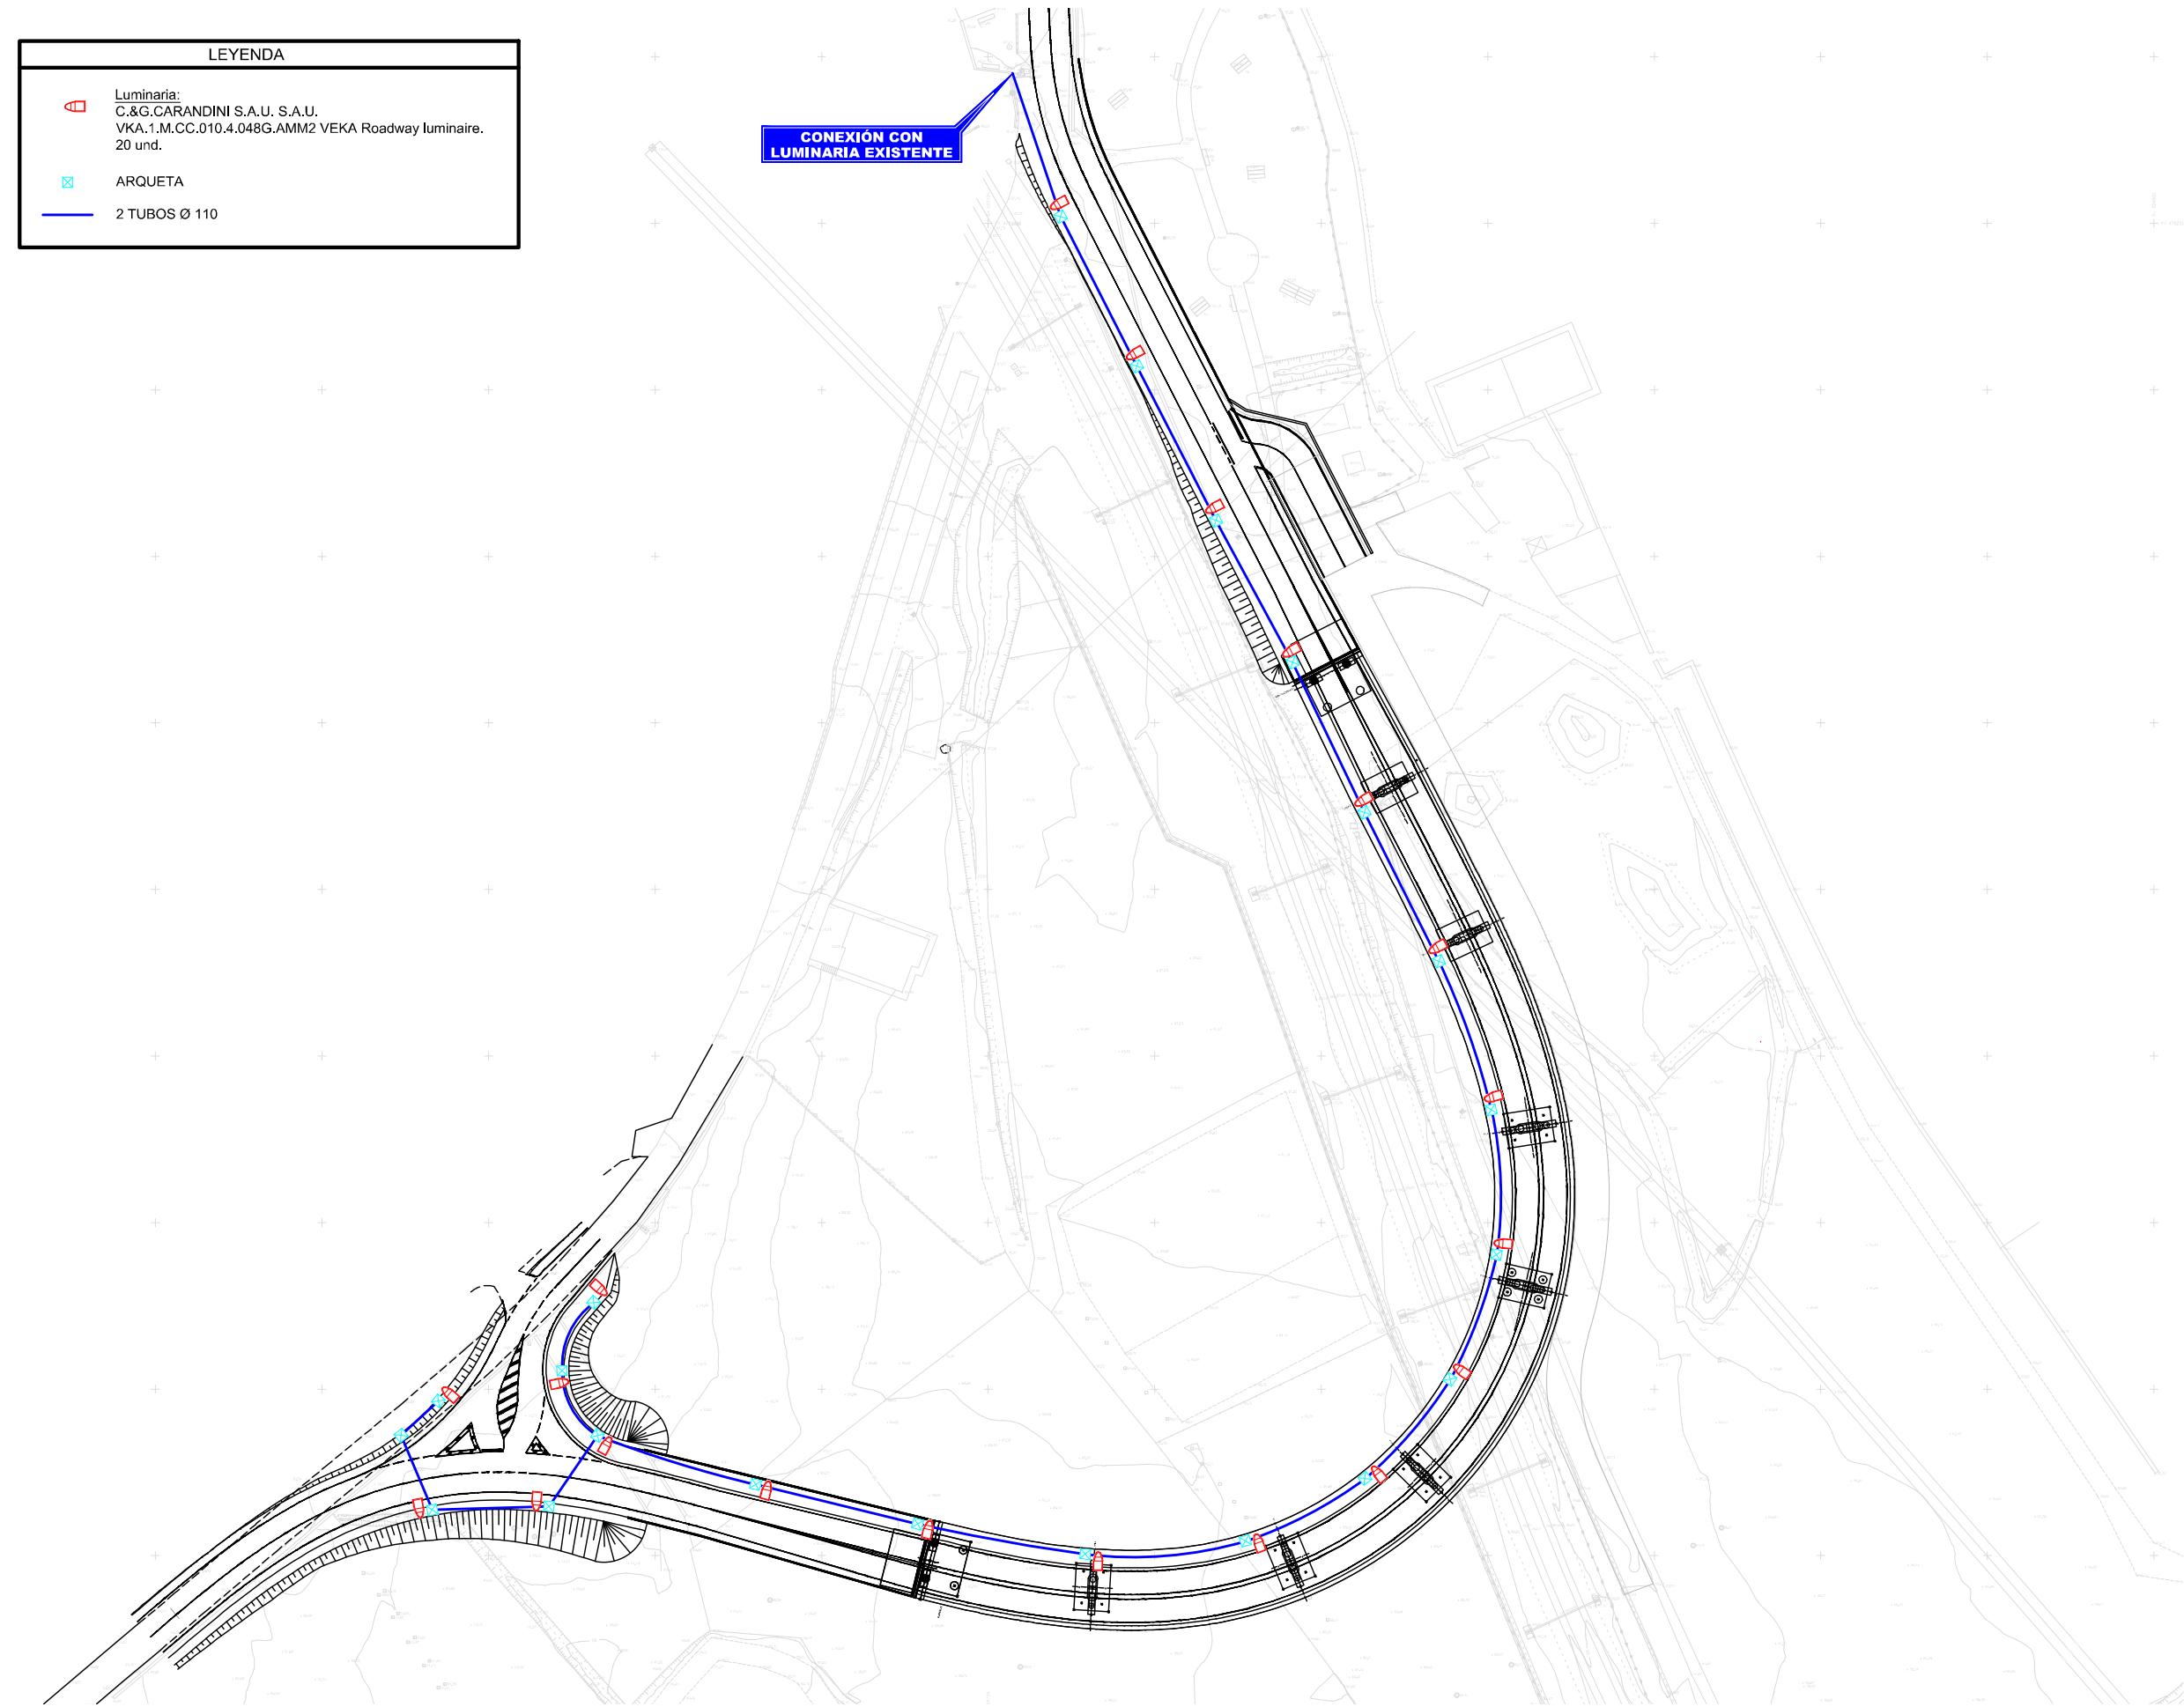


LEYENDA	
	Luminaria: C.&G.CARANDINI S.A.U. S.A.U. VKA.1.M.CC.010.4.048G.AMM2 VEKA Roadway luminaire. 20 und.
	ARQUETA
	2 TUBOS Ø 110

CONEXIÓN CON LUMINARIA EXISTENTE



PLANTA GENERAL
ESCALA 1:500

OHARRAK :
NOTAS :

B	MODIFICADO Nº1	Dic-22	V.V.S	ETS	SI
A	PRIMERA EMISION	Nov-19	J.G.F	ETS	SI
REV.	CLASE DE MODIFICACION	FECHA	NOMBRE	COMP.	OBRA

BERRIKUSPENAK / REVISIONES

AHOLKULARIA / CONSULTOR UTE VIADUCTO EUBA 5 Viuda de Sainz COPASA	INGENIARI EGILEA INGENIERO AUTOR VICENTE VIDAL SIRVENT
---	--

AHOLKULARIAREN ERREFERENTZIA REFERENCIA CONSULTOR	ERREFERENTZIA REFERENCIA
--	-----------------------------

SPNE-19-083-B