


OHARRAK:
NOTAS:

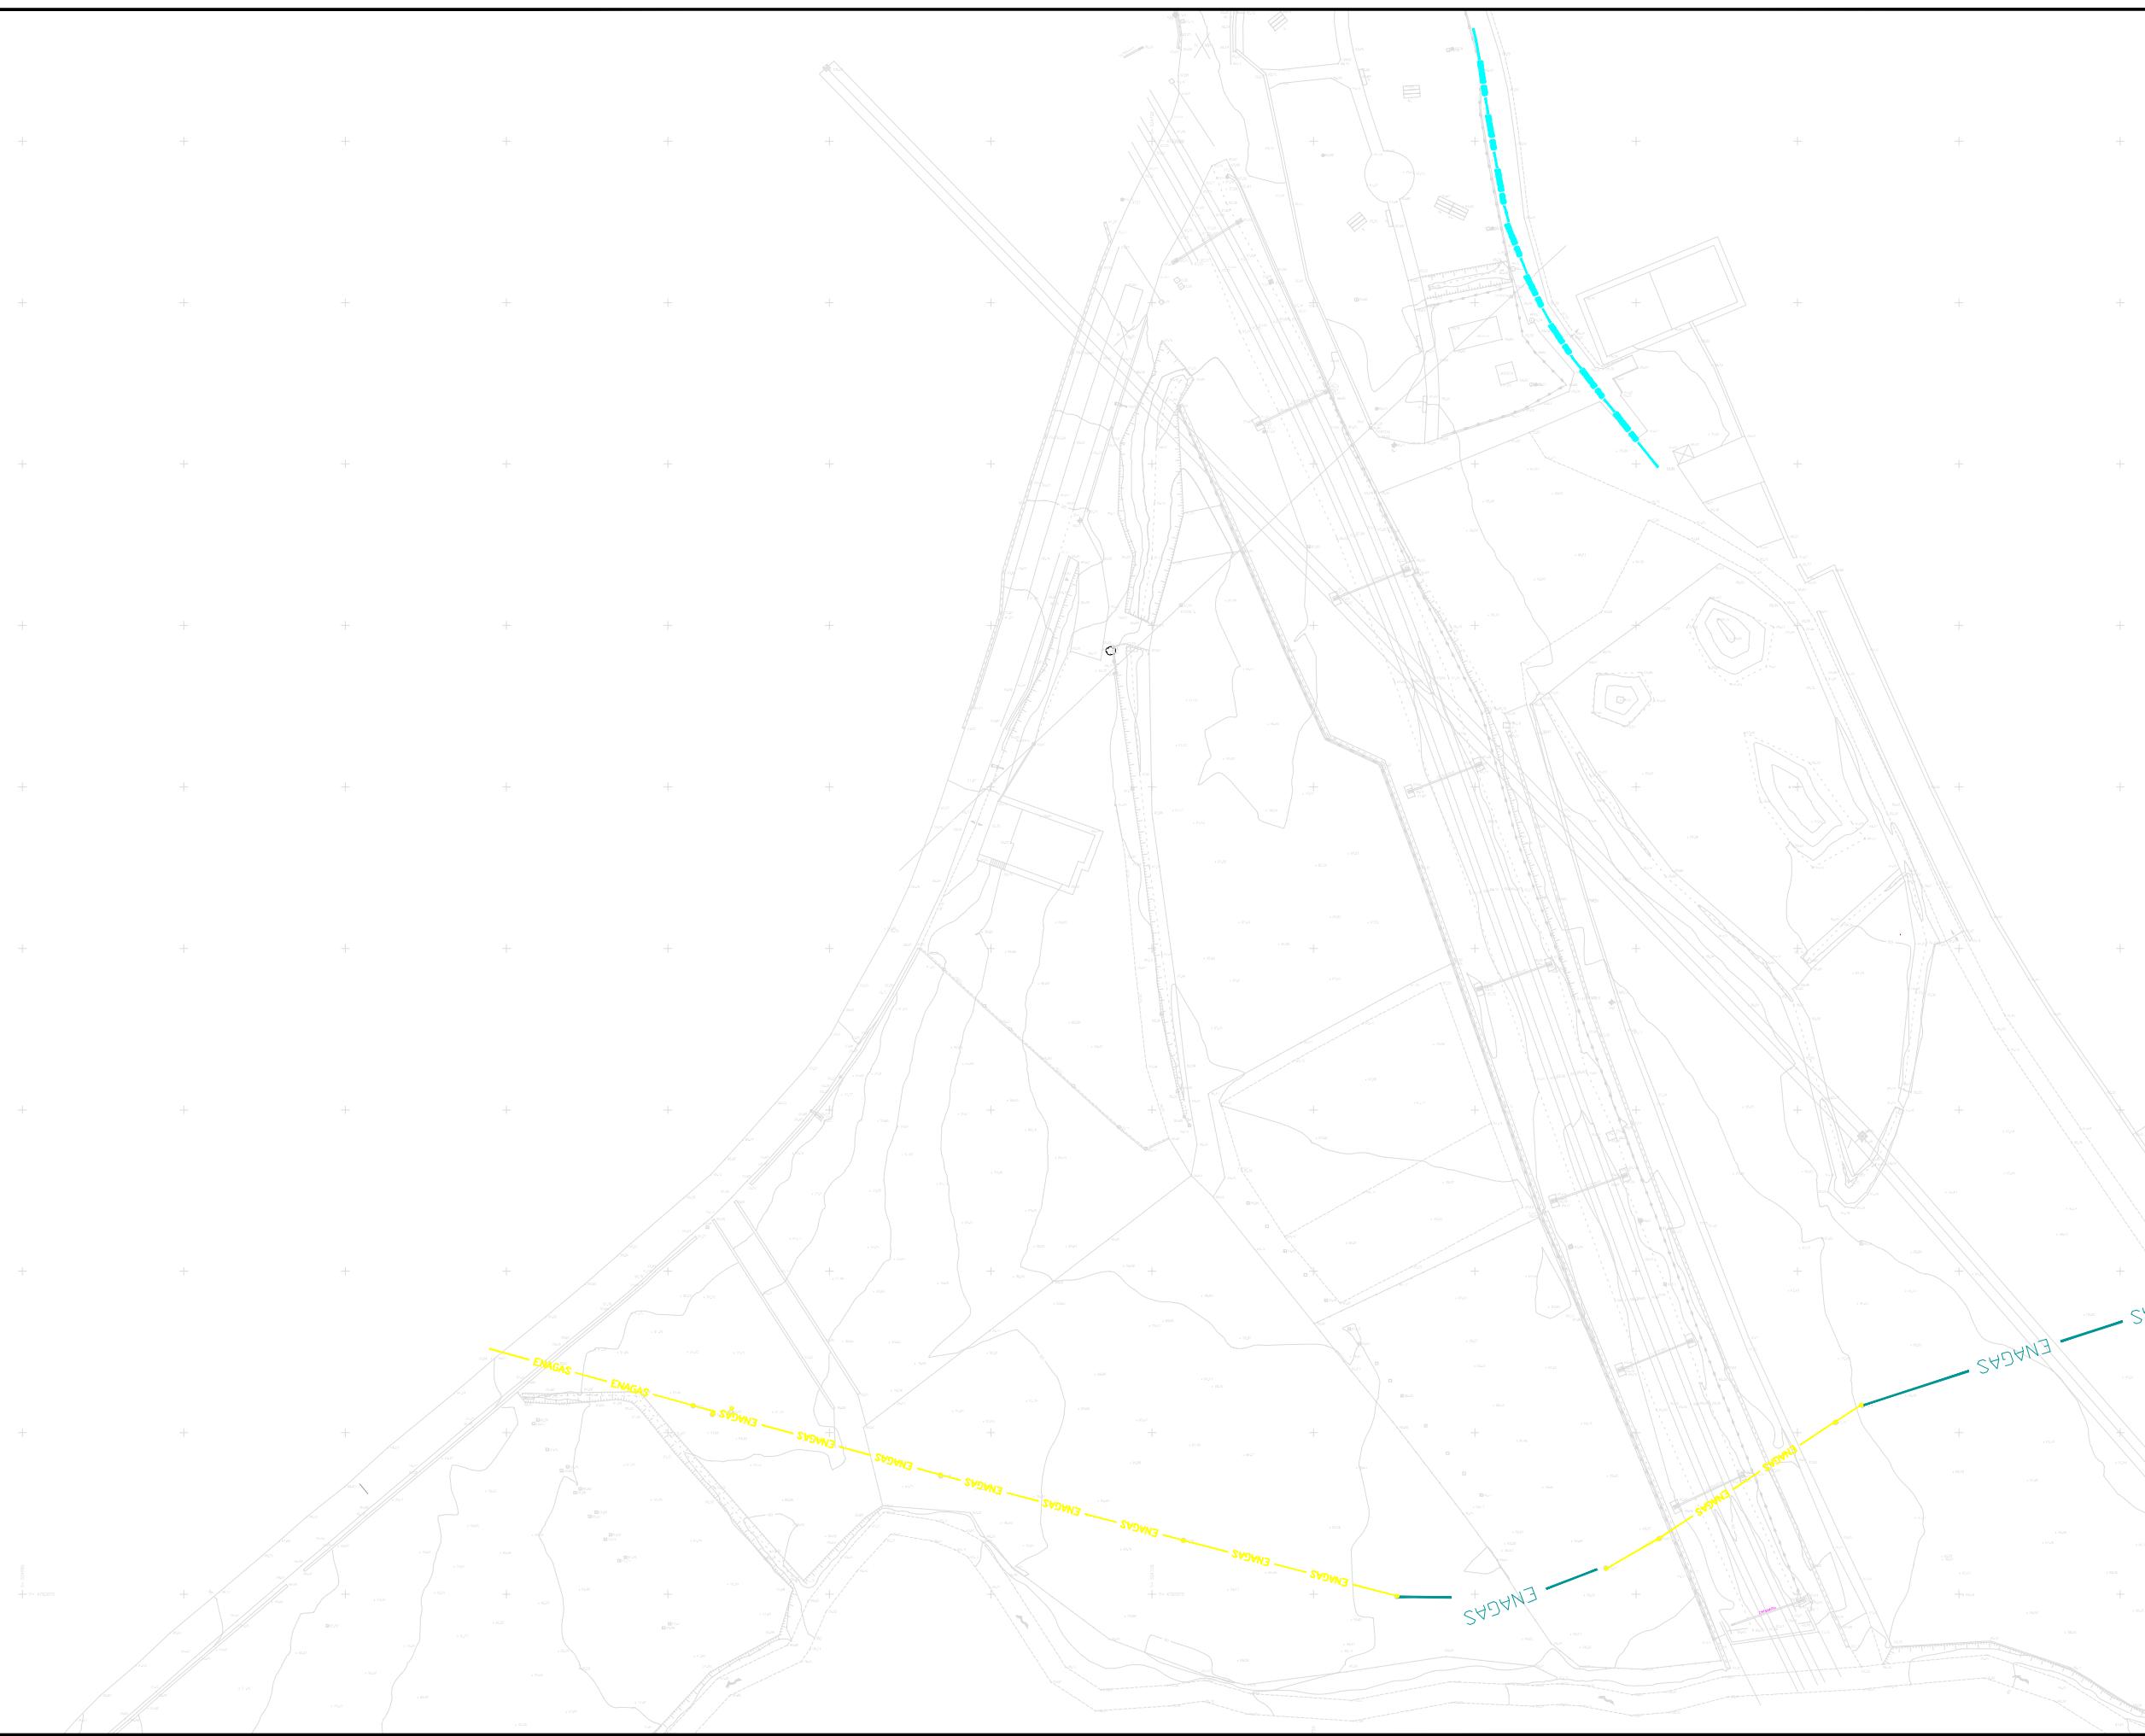

B	MODIFICADO N°1	Dic-22	V.V.S	ETS	SI
A	PRIMERA EMISIÓN	Nov-19	J.G.F	ETS	SI
REV.	CLASE DE MODIFICACION				
	FECHA NOMBRE COMP. OBRA				
BERRIKUSPENAK / REVISIONES					
AHOKULARIA / CONSULTOR		INGENIARI EGILEA INGENIERO AUTOR			
UTE VIADUCTO EUBA 		VICENTE VIDAL SIRVENT			
AHOKULARIAREN ERREFERENTZIA REFERENCIA CONSULTOR		ERREFERENTZIA REFERENCIA			
SPNE-19-087-B					

OHARRAK:
NOTAS:

MURO TIERRA REFORZADA

Longitudinal
Gas

Sección 1-1'

Sección 2-2'

Sección 3-3'

B	MODIFICADO N°1	Dic-22	V.V.S	ETS	SI
A	PRIMERA EMISIÓN	Nov-19	J.G.F	ETS	SI
REV.	CLASE DE MODIFICACIÓN				

BERRIKUSPENAK / REVISIONES

AHOLKULARIA / CONSULTOR

UTE VIADUCTO EUBA


INGENIERO EGILEA
INGENIERO AUTOR

VICENTE VIDAL SIRVENT

AHOLKULARIAREN ERREFERENTZIA
REFERENCIA CONSULTOR


ERREFERENTZIA
REFERENCIA

SPNE-19-088-B





OHARRAK:
NOTAS:

MURO TIERRA REFORZADA


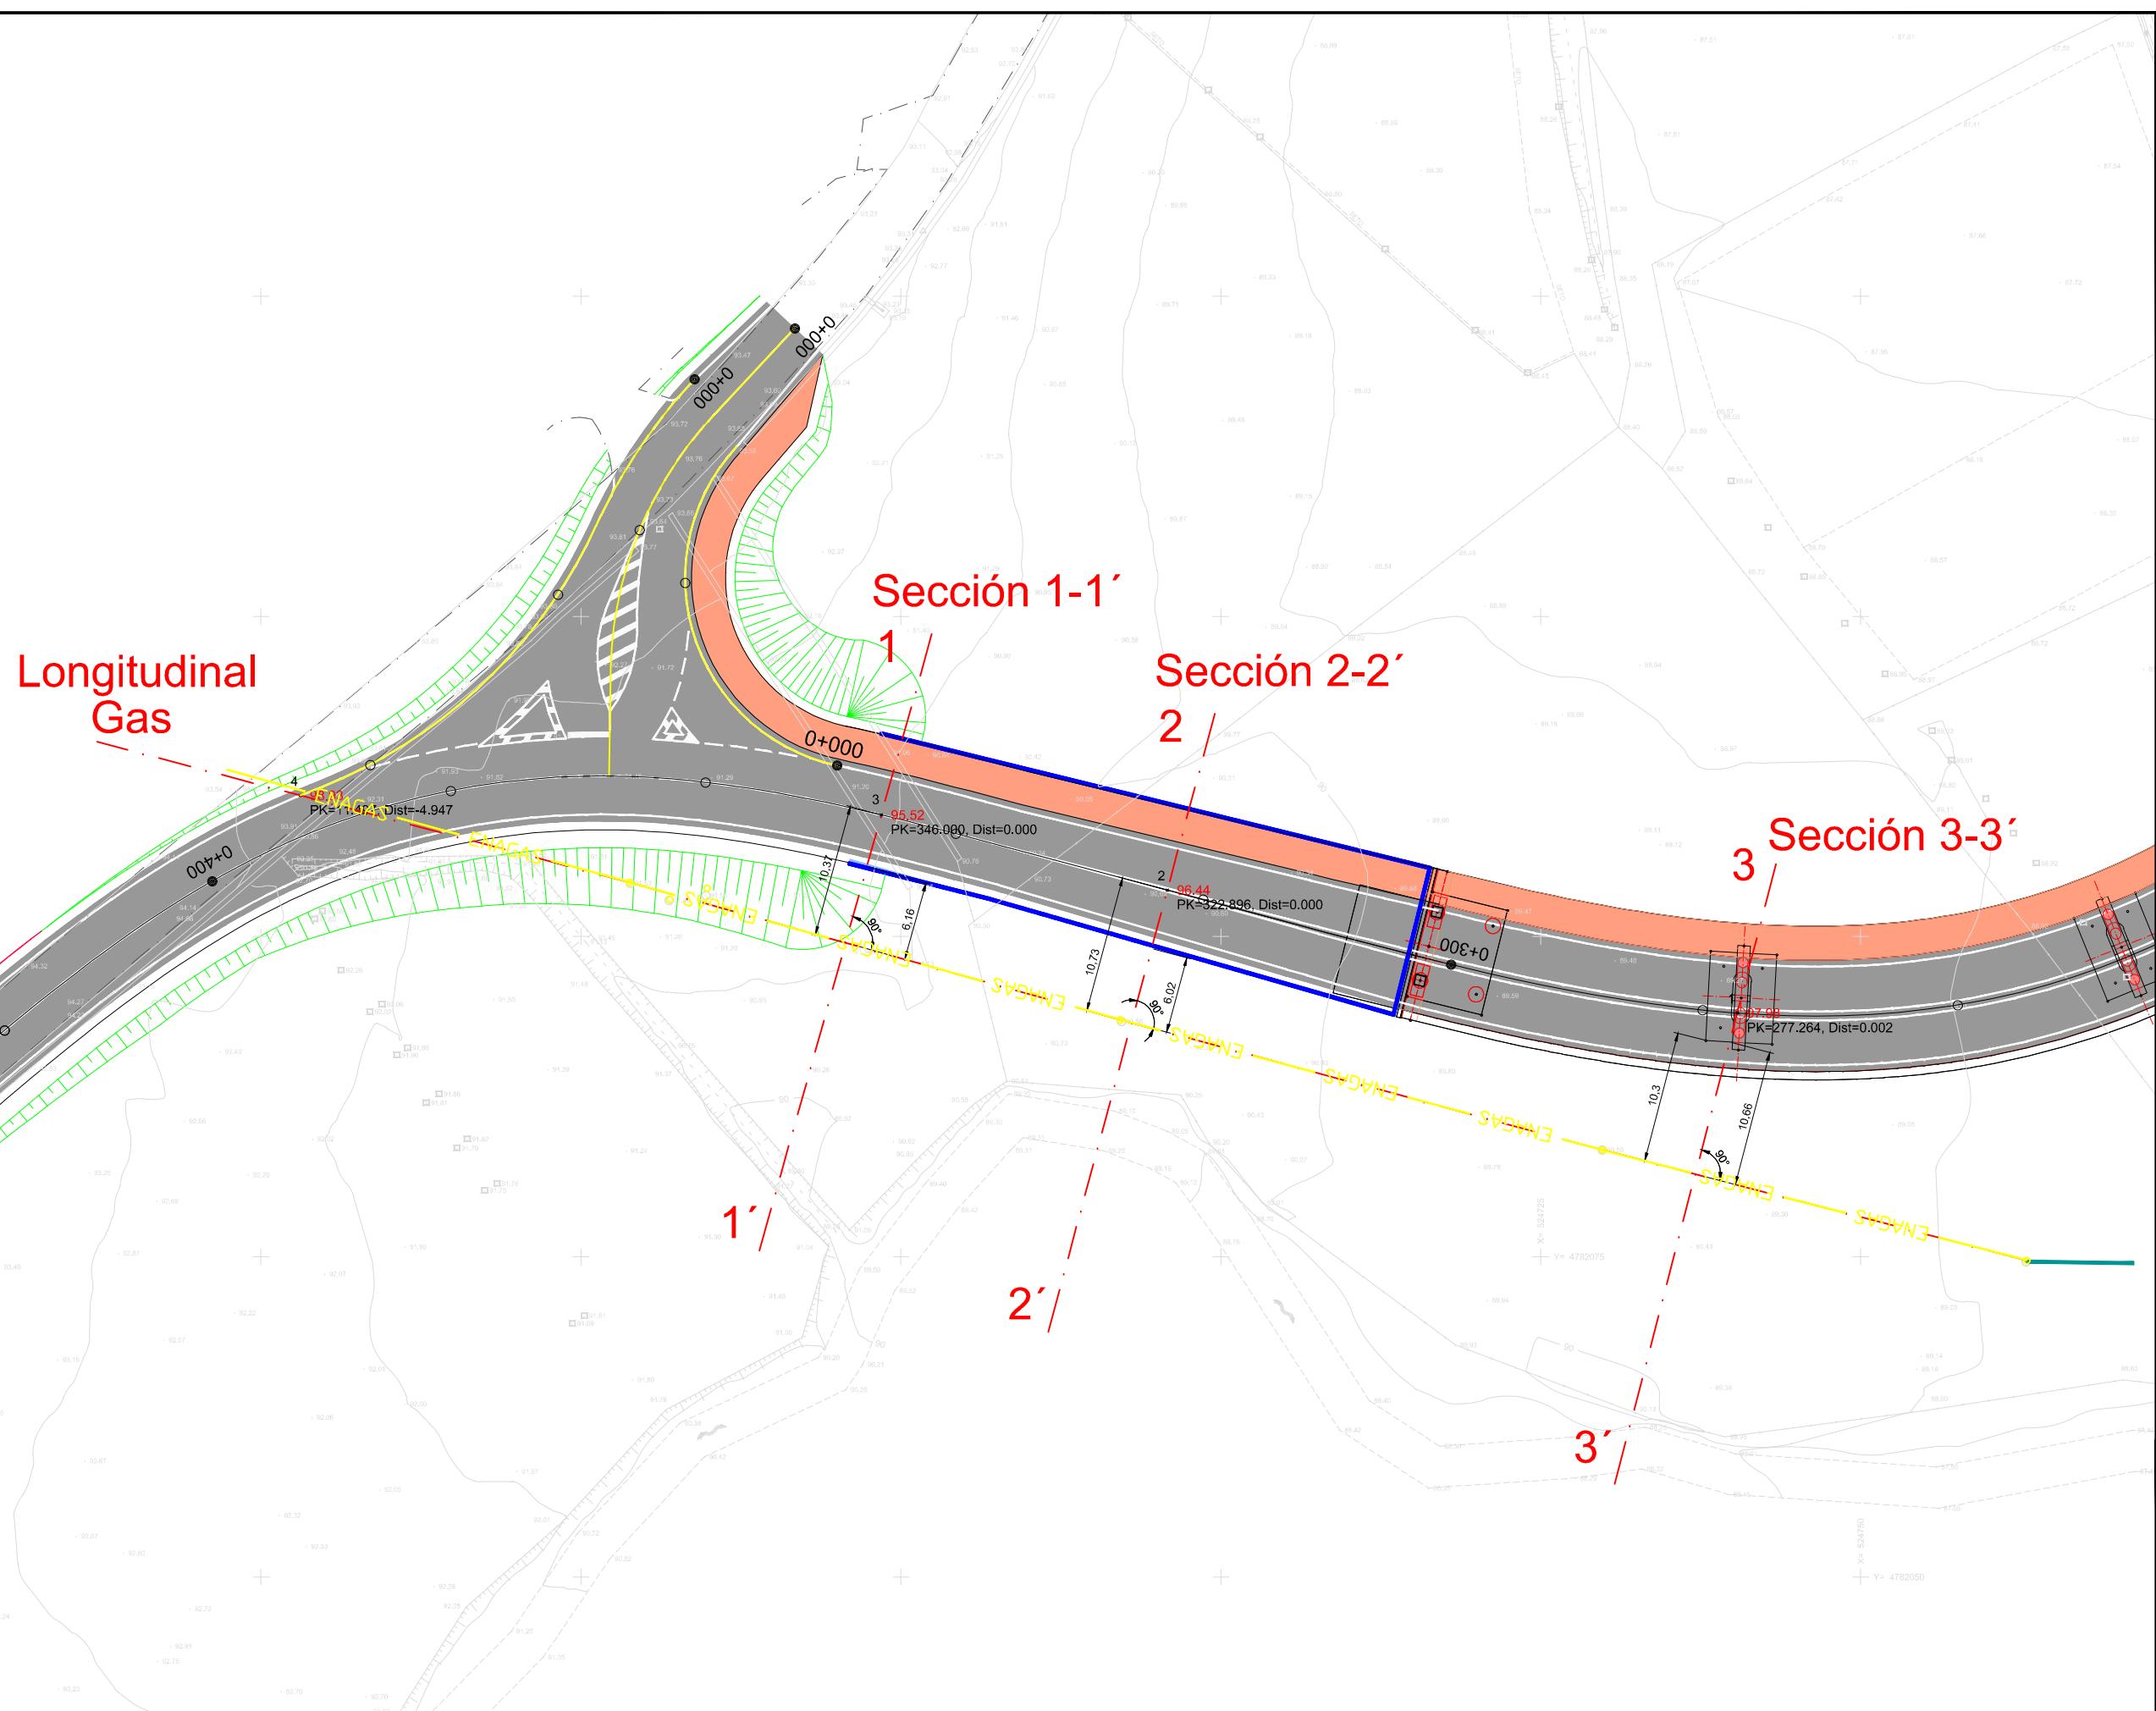


A	MODIFICADO N°1	Dic22	V.V.S	ETS	SI
REV.	CLASE DE MODIFICACION	FECHA	NOMBRE	COMP	OBRA
BERRIKUSPENAK / REVISIONES					
AHOLKULARIA / CONSULTOR		INGENIARI EGLEA INGENIERO AUTOR			
UTE VIADUCTO EUBA 		VICENTE VIDAL SIRVENT			
AHOLKULARIAREN ERREFERENTZIA REFERENCIA CONSULTOR		ERREFERENTZIA REFERENCIA			
SPNE-22-020-A					


OHARRAK:
NOTAS:

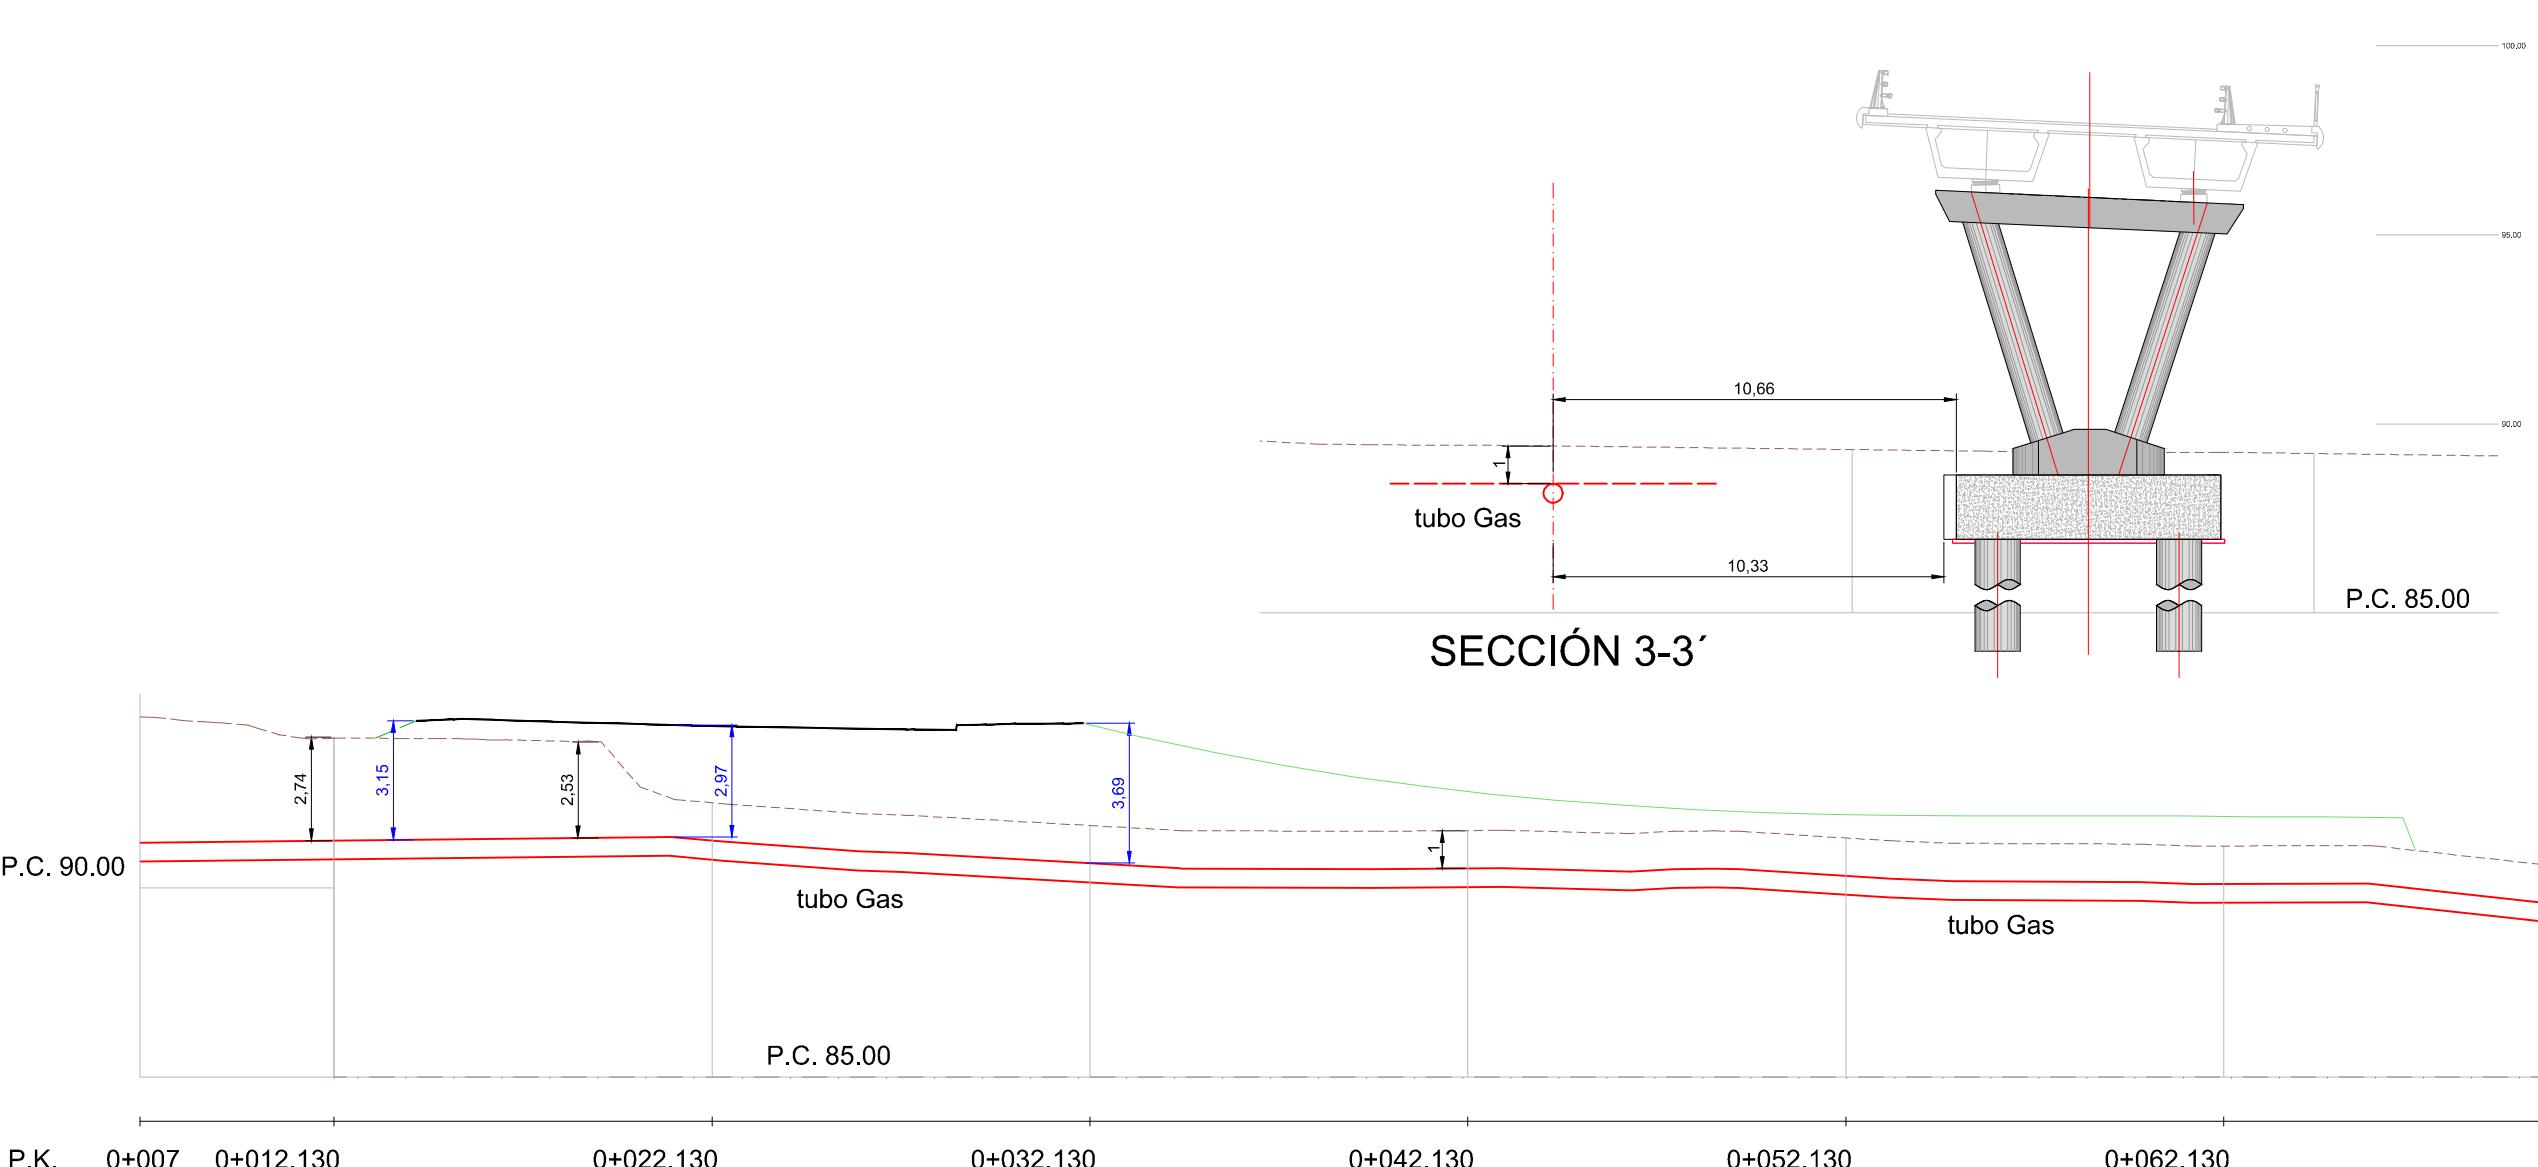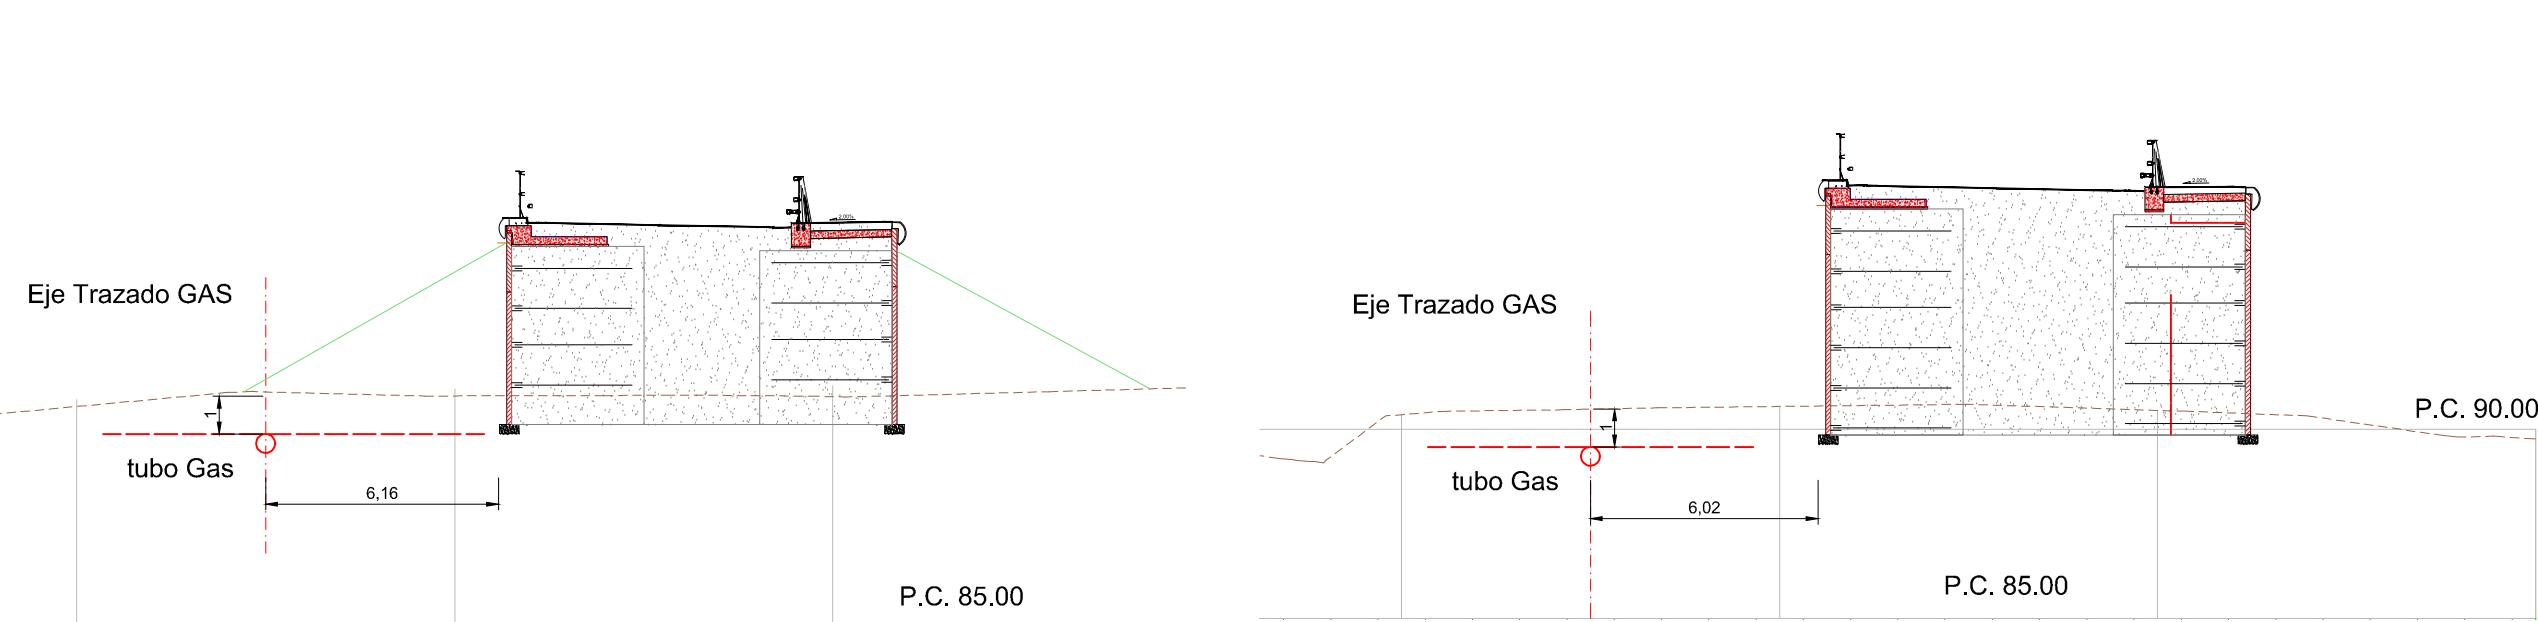

A MODIFICADO N°1 REV. CLASE DE MODIFICACION	Dic22 V.V.S ETS SI
BERRIKUSPENAK / REVISIONES	
AHOKULARIA / CONSULTOR UTE VIADUCTO EUBA 	INGENIERI EGILEA INGENIERO AUTOR VICENTE VIDAL SIRVENT
AHOKULARIAREN ERREFERENTZIA REFERENCIA CONSULTOR	ERREFERENTZIA REFERENCIA
SPNE-22-021-A	

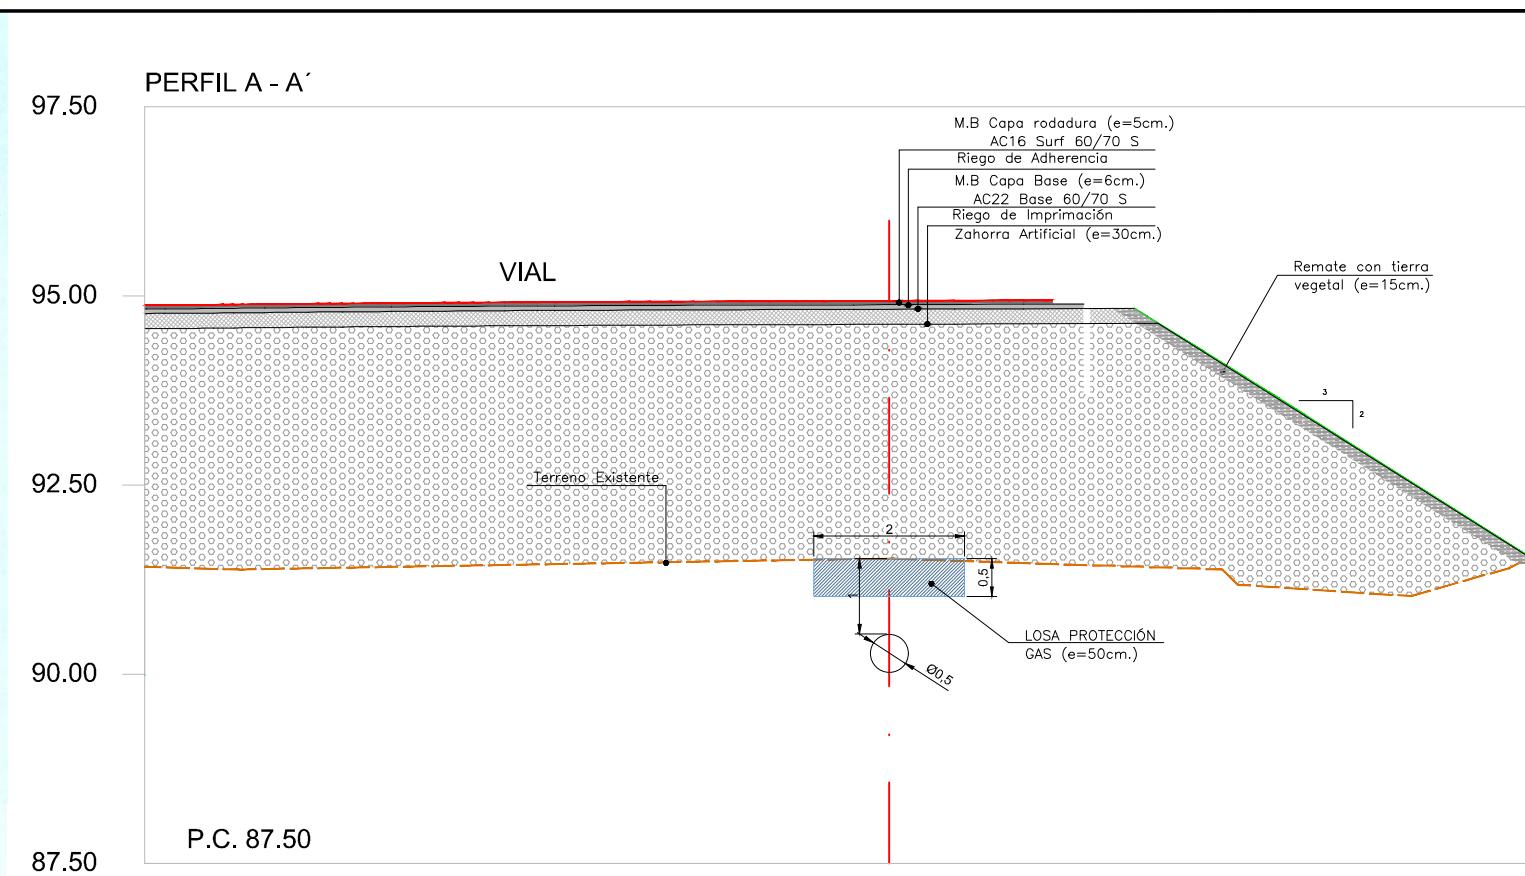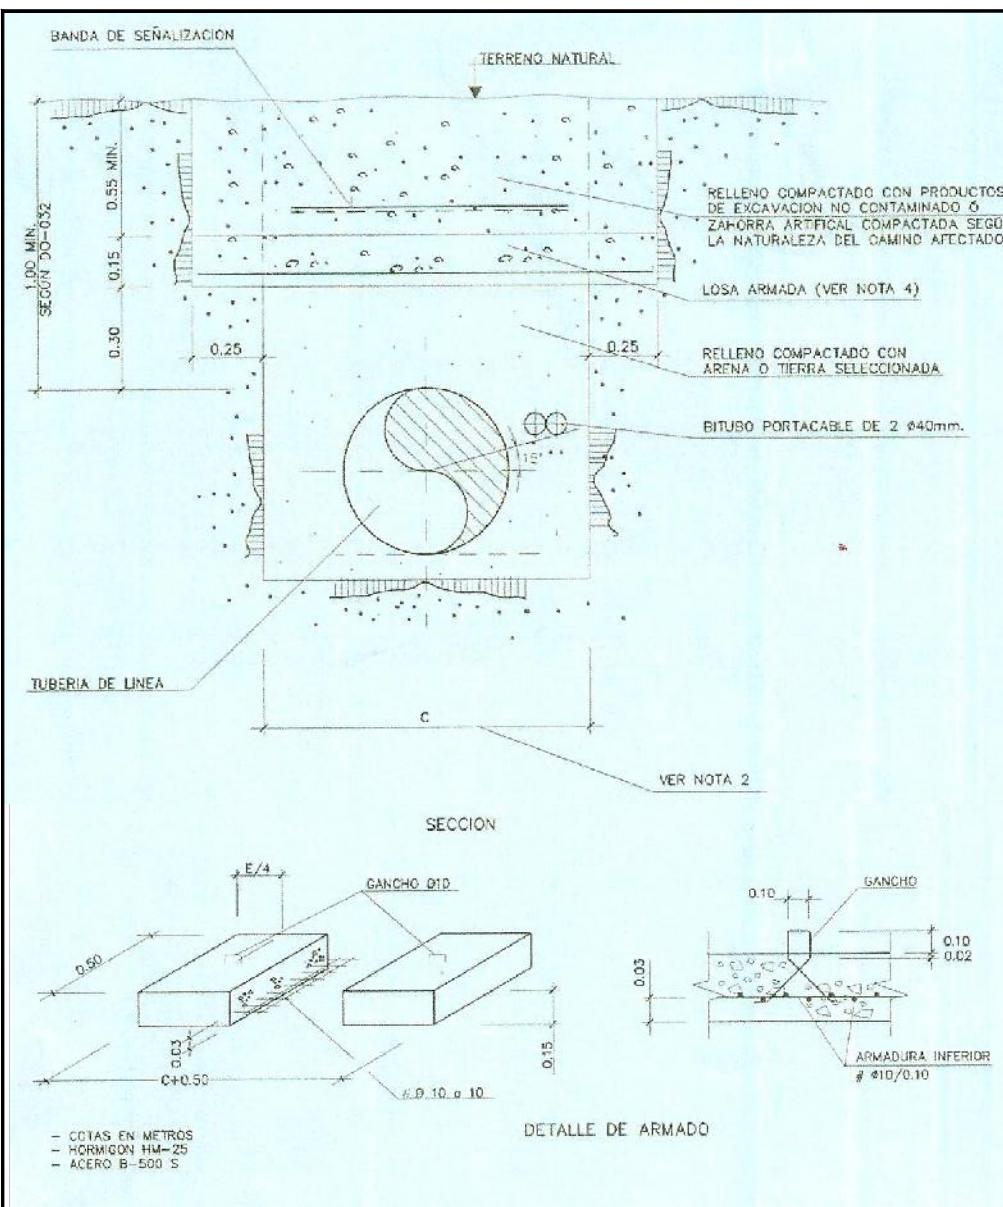

OHARRAK:
NOTAS:

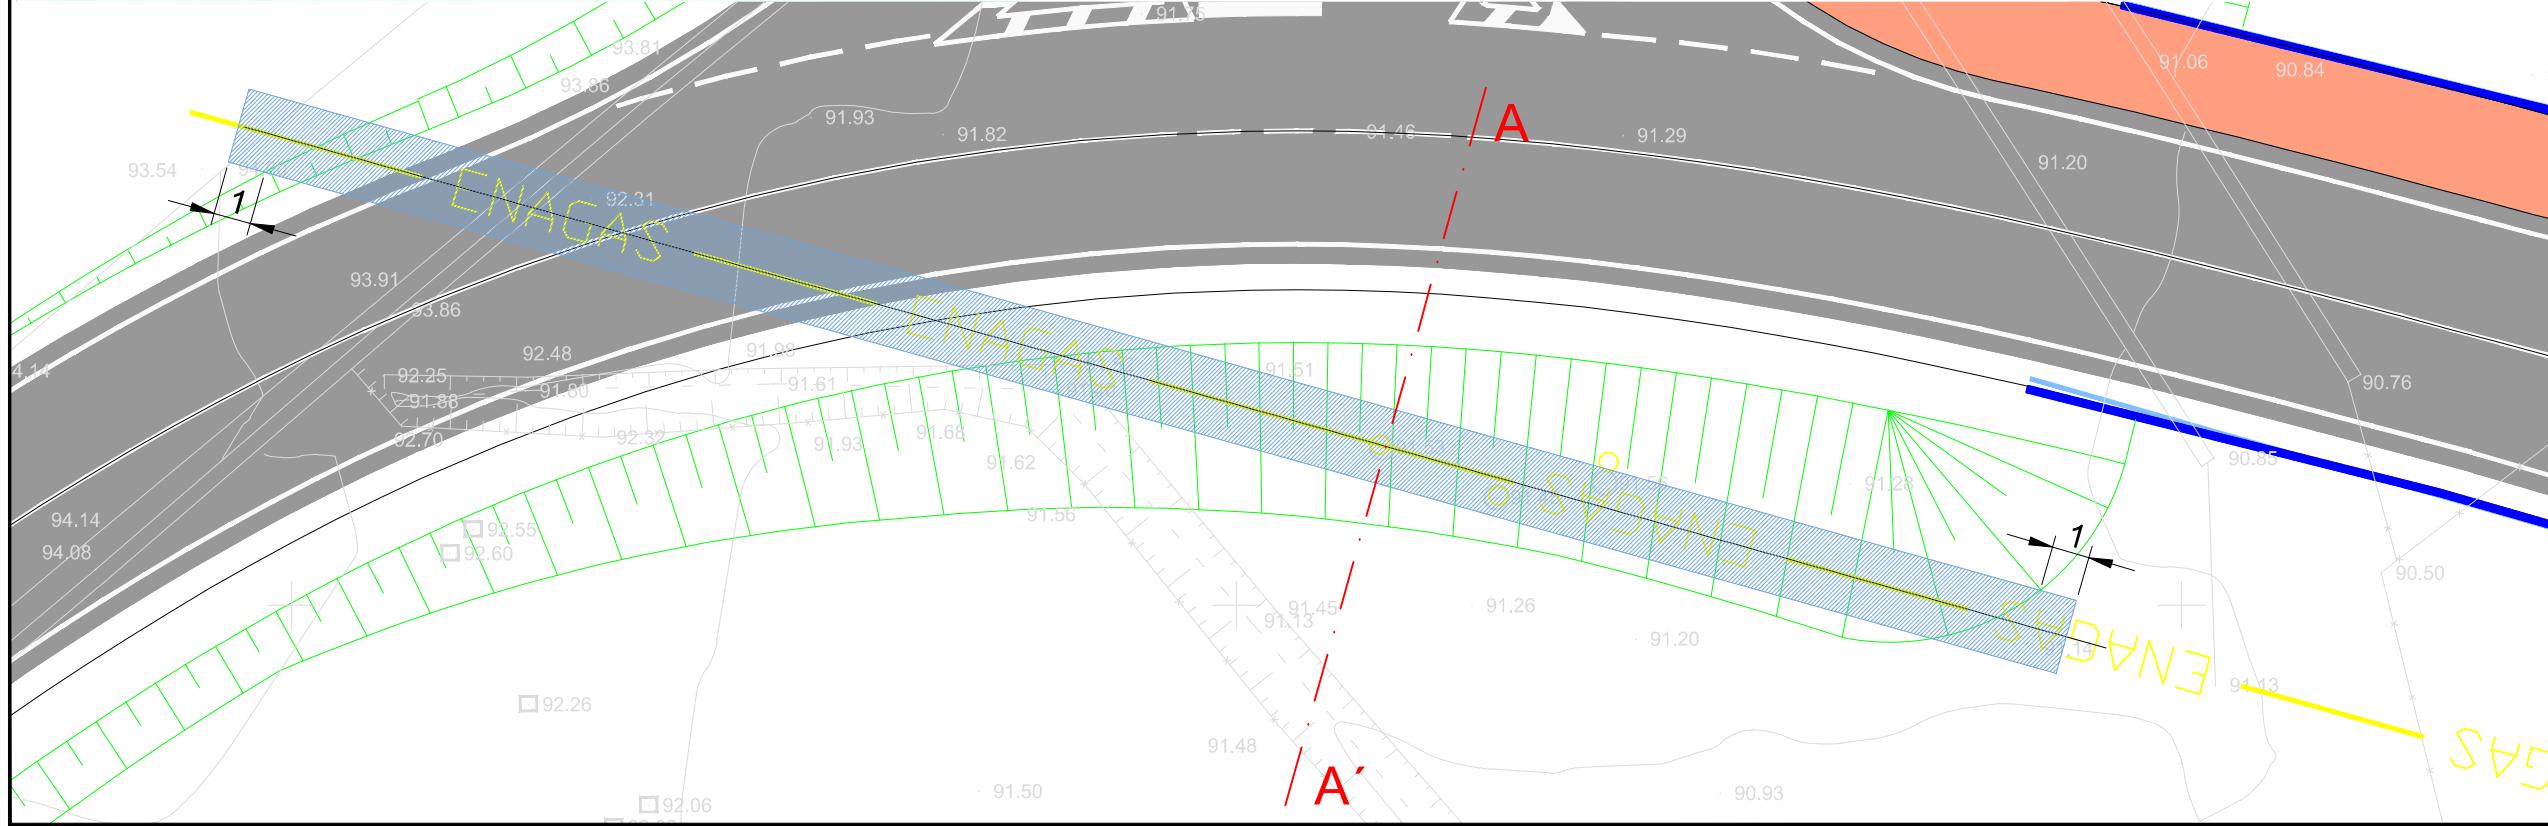


A	MODIFICADO N°1	Dic22	V.V.S	ETS	SI
REV.	CLASE DE MODIFICACION				
BERRIKUSPENAK / REVISIONES					
AHOLKULARIA / CONSULTOR		INGENIERO EGILEA UTE VIADUCTO EUBA Viuda de Sanz COPASA			
VICENTE VIDAL SIRVENT		INGENIERO AUTOR			
AHOLKULARIAREN ERREFERENTZIA REFERENCIA CONSULTOR		ERREFERENTZIA REFERENCIA			
SPNE-22-022-A					

OHARRAK:
NOTAS:


MT AEREA
BAJA TENSION

NOTA:
LA REPOSICIÓN DE ESTAS LÍNEAS ESTÁ FUERA DEL OBJETO DEL PRESENTE PROYECTO CONSTRUCTIVO.


A MODIFICADO N°1	Dic22	V.V.S	ETS	SI
REV.	CLASE DE MODIFICACION	FECHA	NOMBRE	COMP. OBRA
BERRIKUSPENAK / REVISIONES				
AHOLKULARIA / CONSULTOR		INGENIARI EGLEA INGENIERO AUTOR		
UTE VIADUCTO EUBA 		VICENTE VIDAL SIRVENT		
AHOLKULARIAREN ERREFERENTZIA REFERENCIA CONSULTOR		ERREFERENTZIA REFERENCIA		
SPNE-22-023-A				

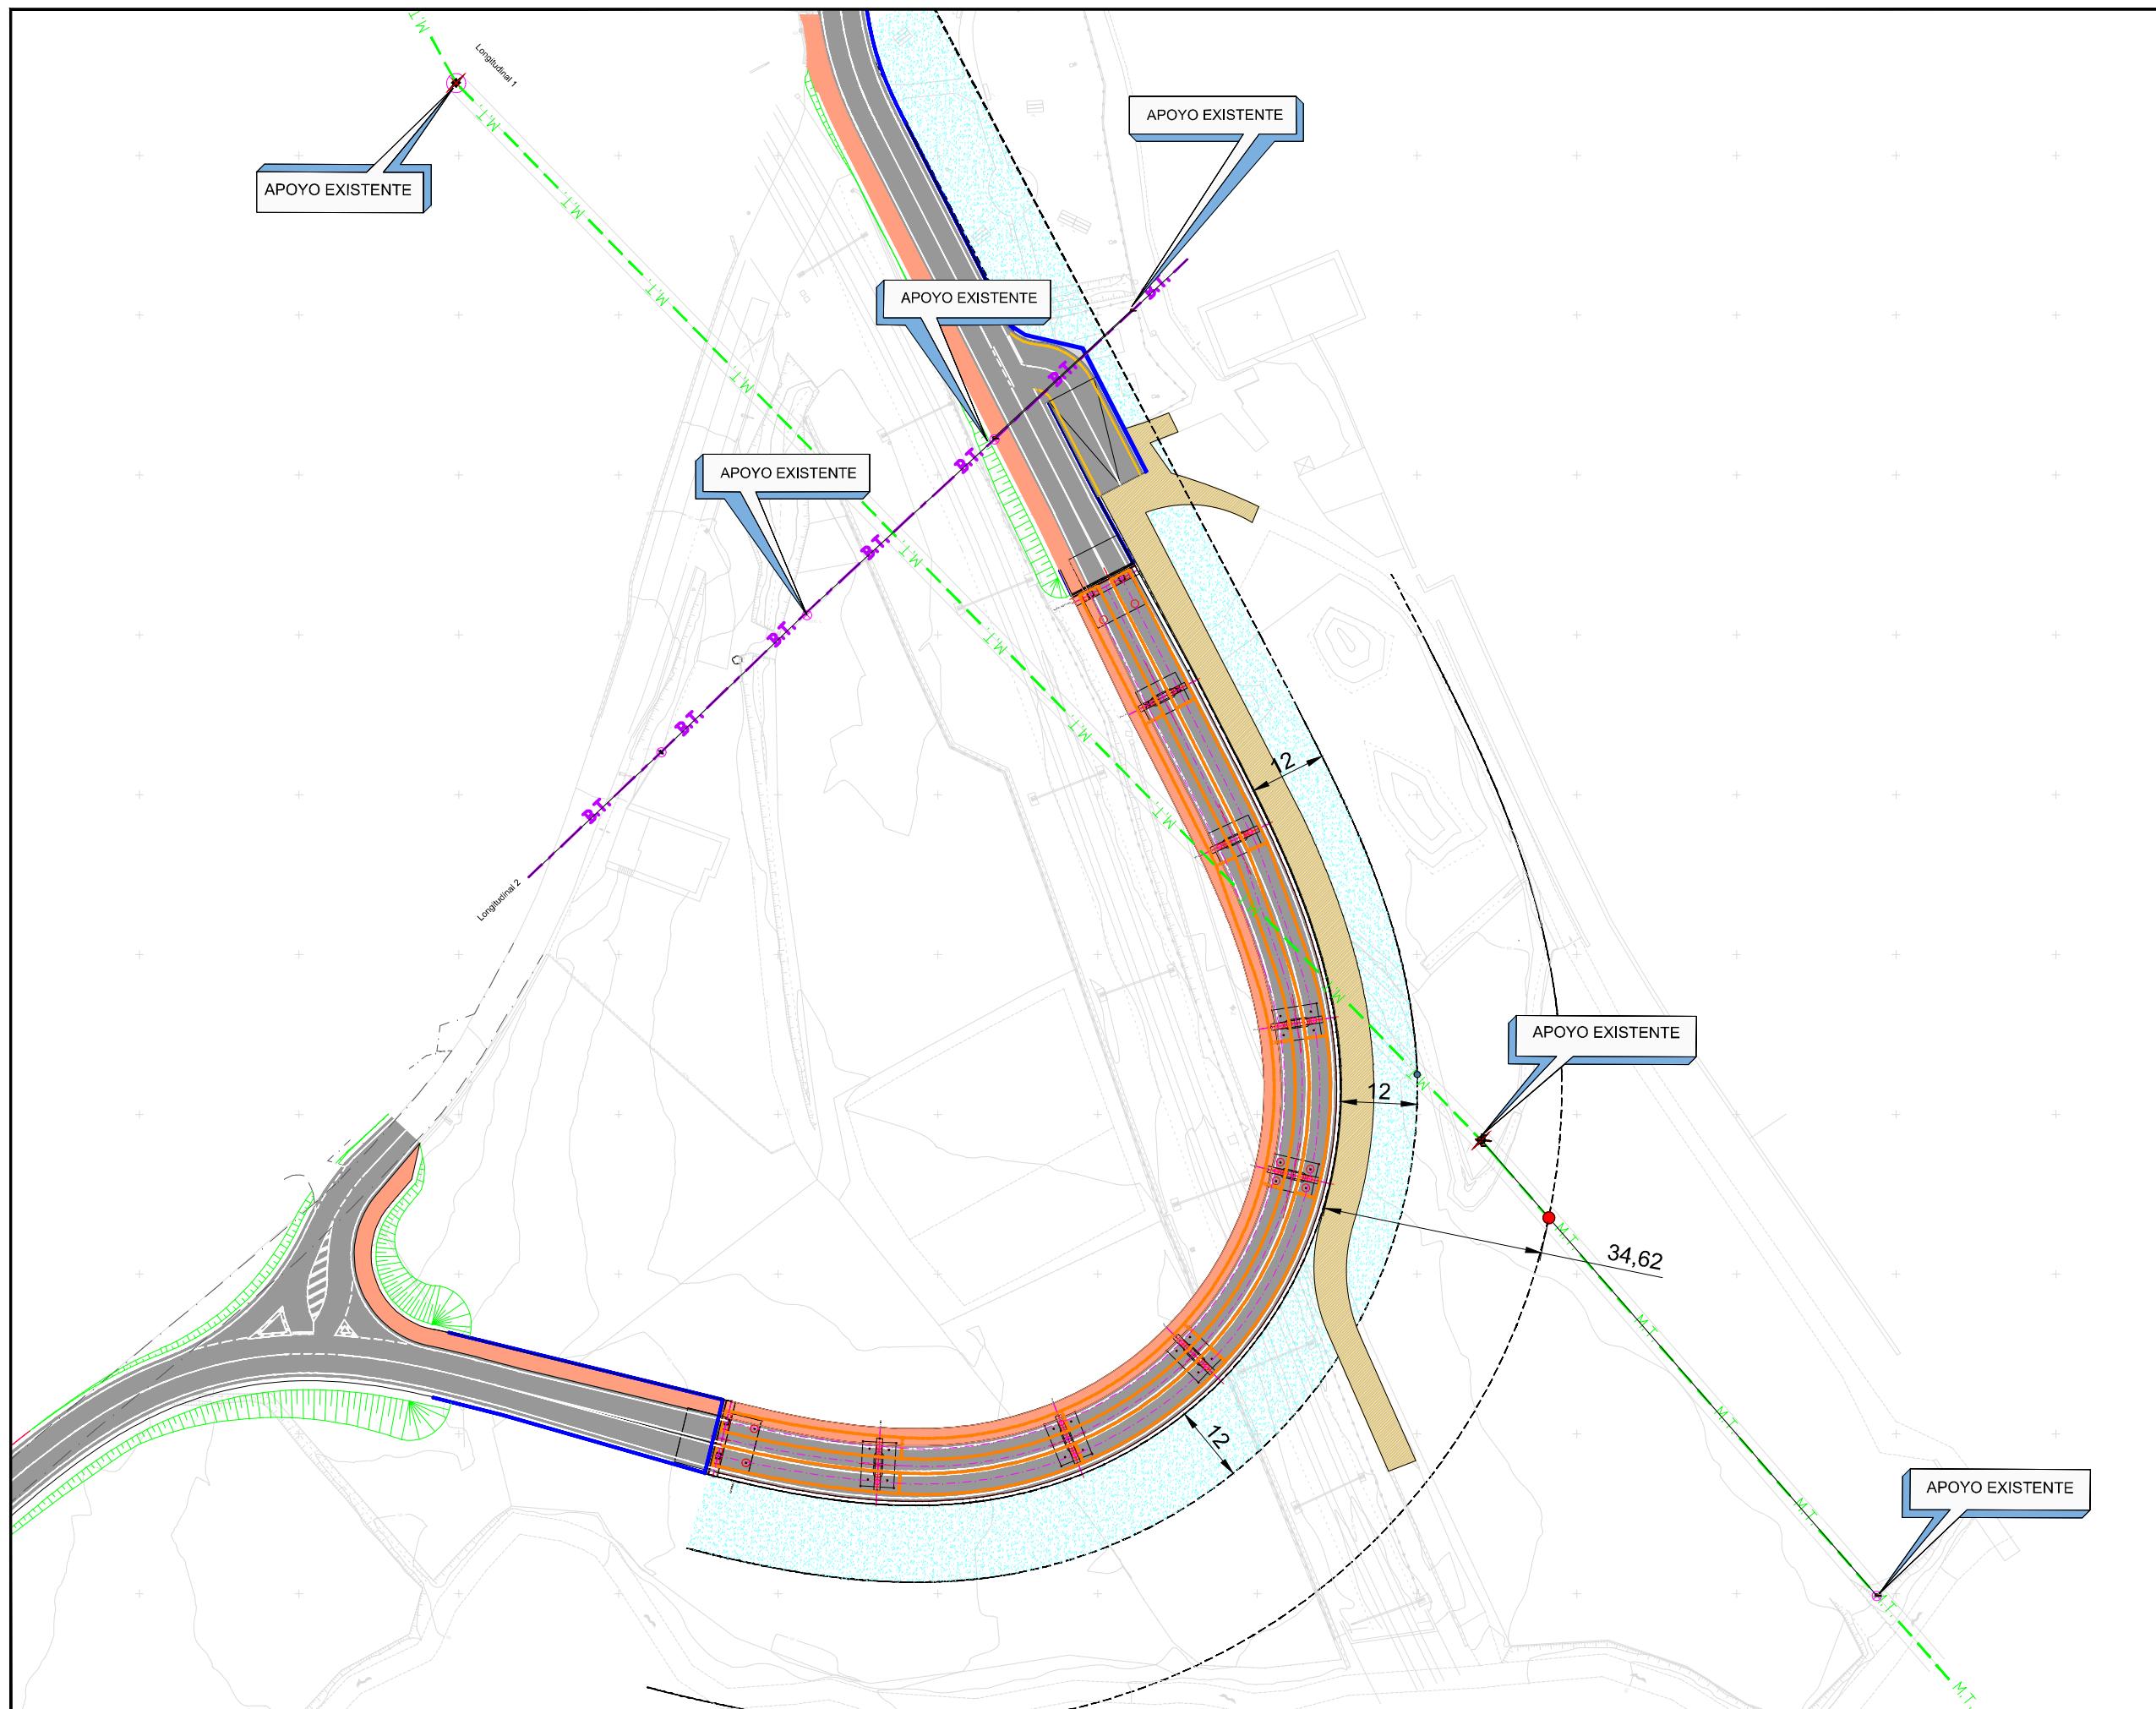


OHARRAK:
NOTAS:

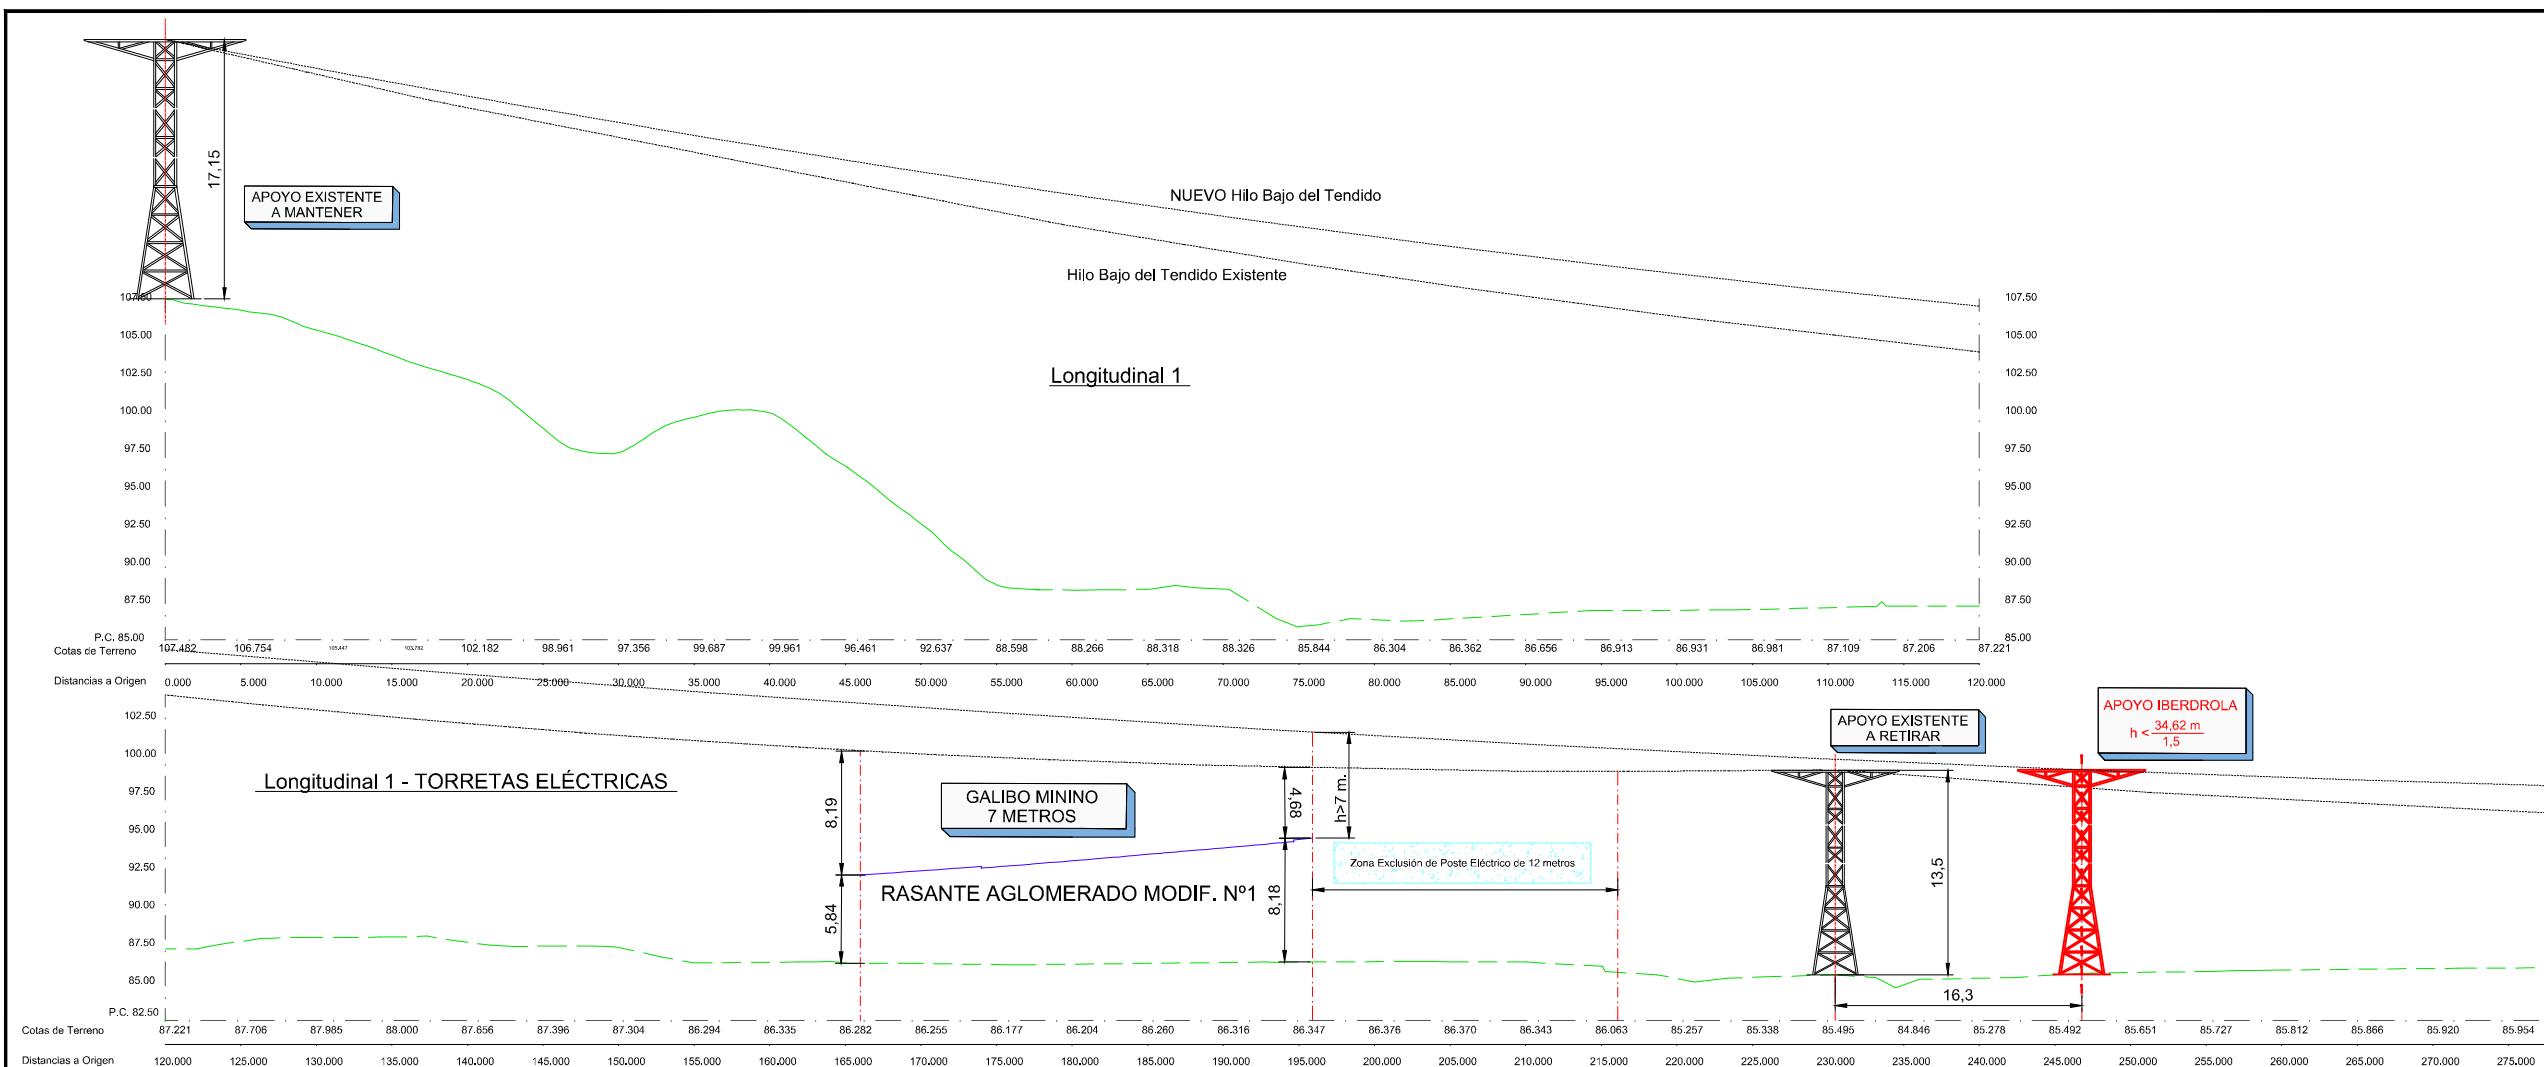

NOTA:
LA REPOSICIÓN DE ESTAS LÍNEAS ESTÁ FUERA DEL OBJETO DEL PRESENTE PROYECTO CONSTRUCTIVO.

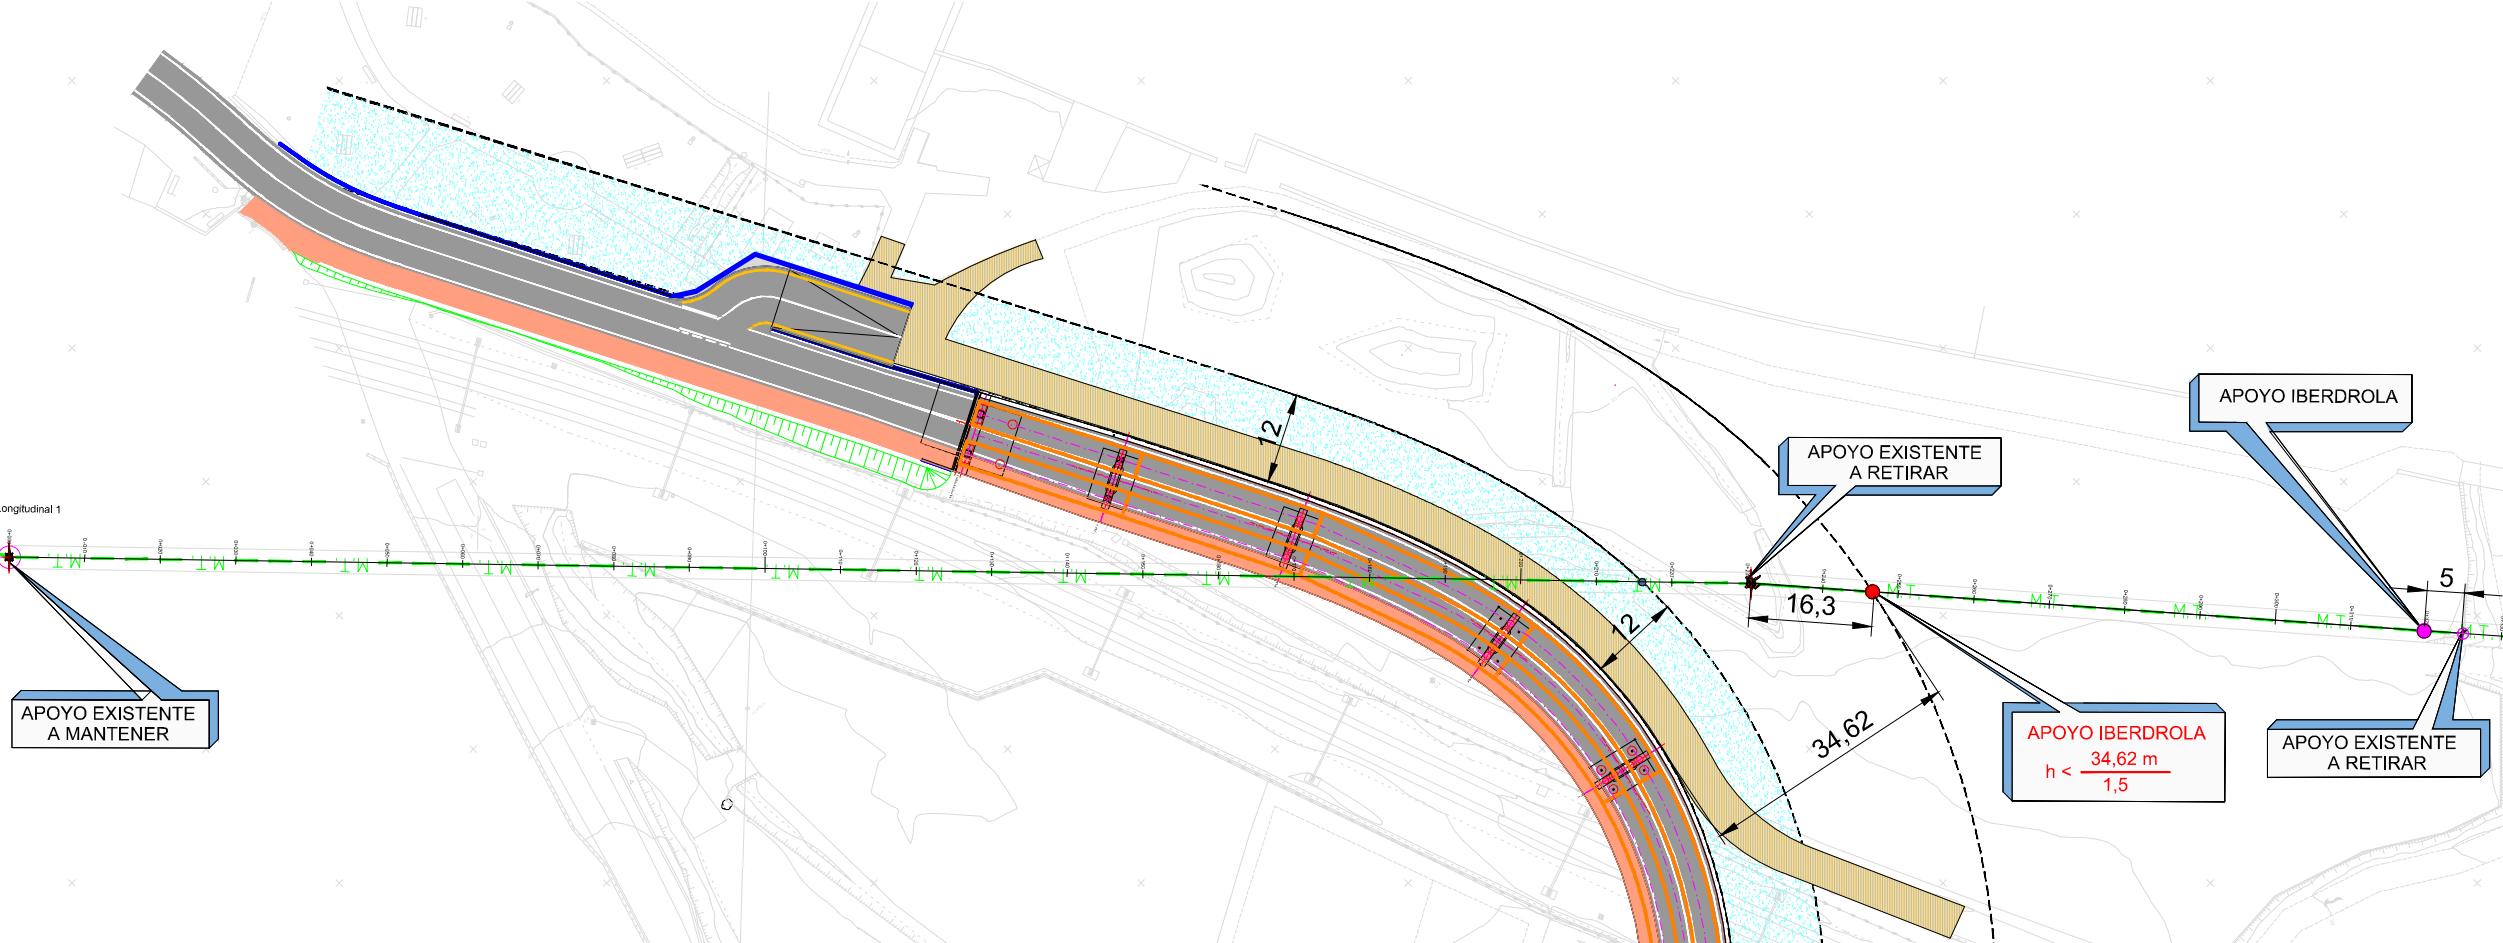

A	MODIFICADO N°1	Dia 22	V.V.S	ETS	SI
REV.	CLASE DE MODIFICACION	FECHA	NOMBRE	COMP.	OBRA
BERRIKUSPENAK / REVISIONES					
AHOKULARIA / CONSULTOR		INGENIERO EGILEA INGENIERO AUTOR			
UTE VIADUCTO EUBA 		VICENTE VIDAL SIRVENT			
AHOKULARIAREN ERREFERENTZIA REFERENCIA CONSULTOR		ERREFERENTZIA REFERENCIA			
SPNE-22-024-A					

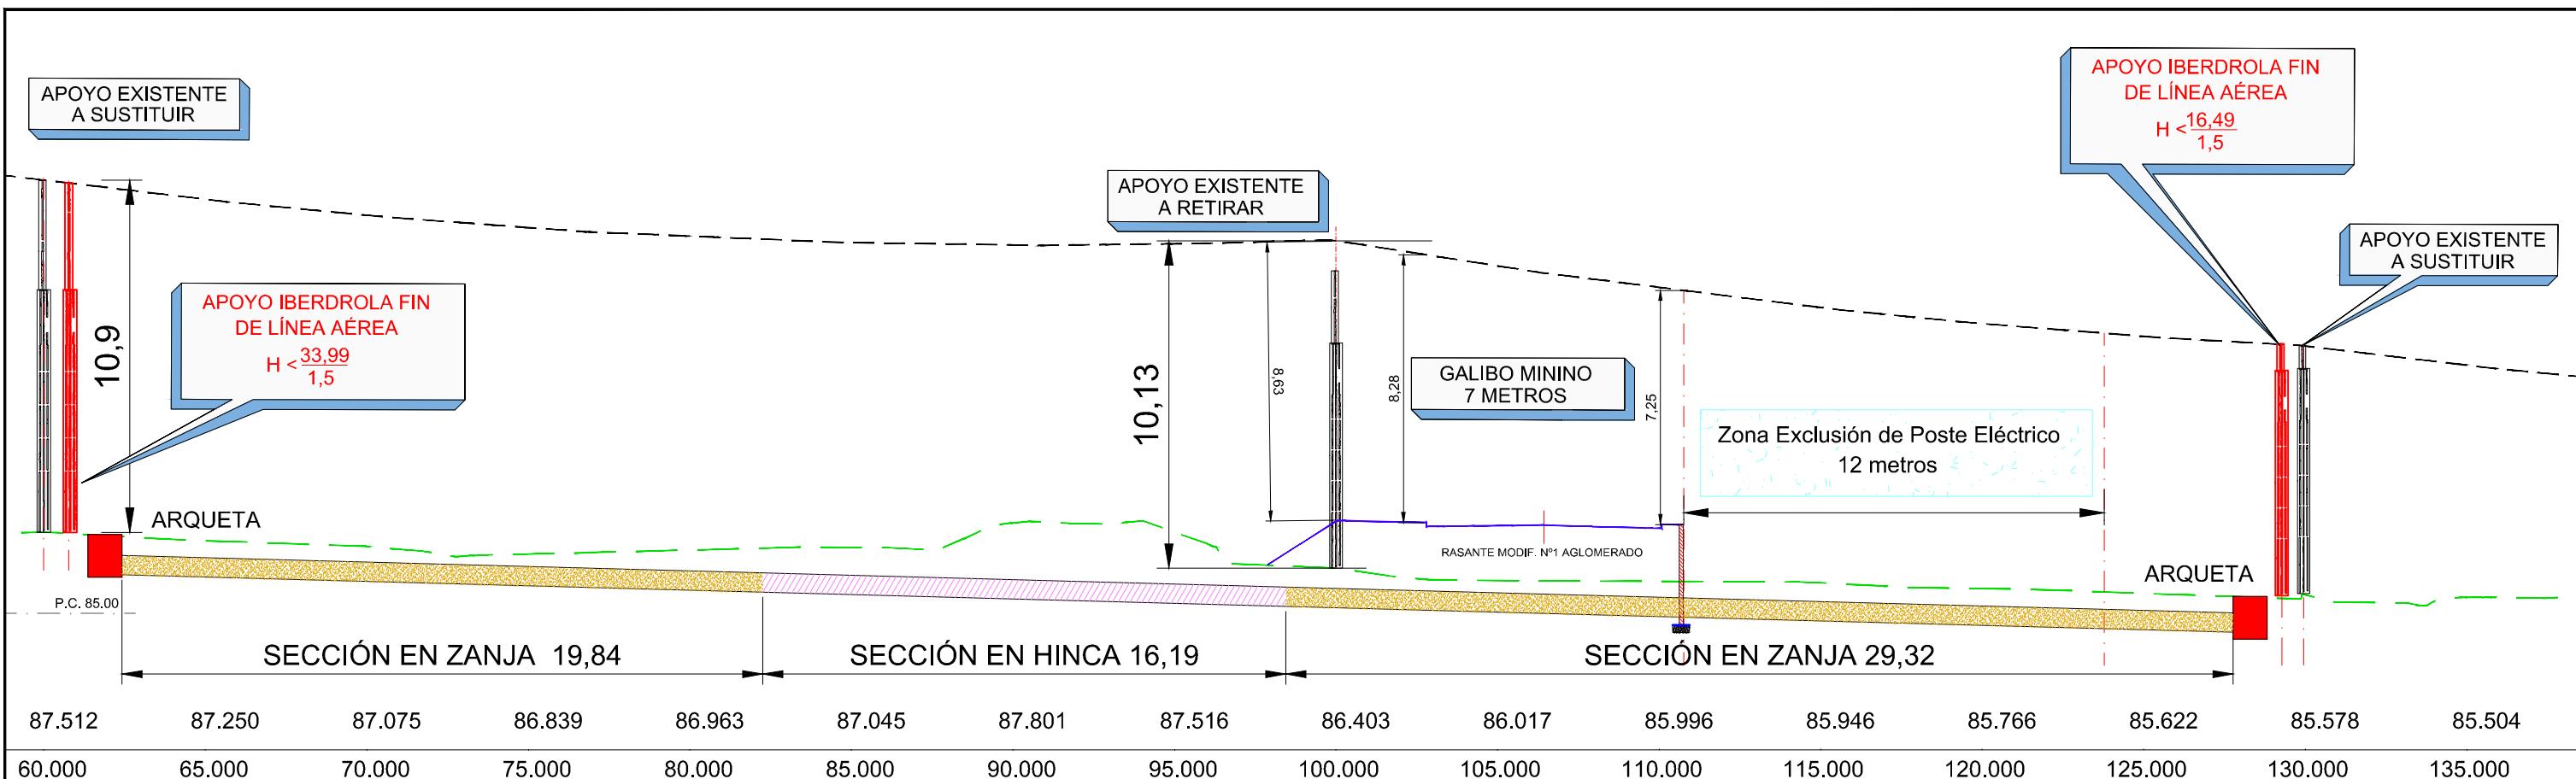

SECCIÓN TUBO EN ZANJA

