



OHARRAK :
NOTAS :

REV.	CLASE DE MODIFICACION	FECHA	NOMBRE	COMP.	OBRA
B	MODIFICADO Nº1	Dic-22	V.V.S	ETS	SI
A	PRIMERA EMISION	Nov-19	J.G.F	ETS	SI


BERRIKUSPENAK / REVISIONES

AHOLKULARIA / CONSULTOR UTE VIADUCTO EUBA de Sainz COPASA	INGENIARI EGILEA INGENIERO AUTOR VICENTE VIDAL SIRVENT
---	--

AHOLKULARIAREN ERREFERENTZIA REFERENCIA CONSULTOR	ERREFERENTZIA REFERENCIA
--	-----------------------------

SPNE-19-002-B

ORTOFOTO DE SITUACIÓN
ESCALA 1:5000

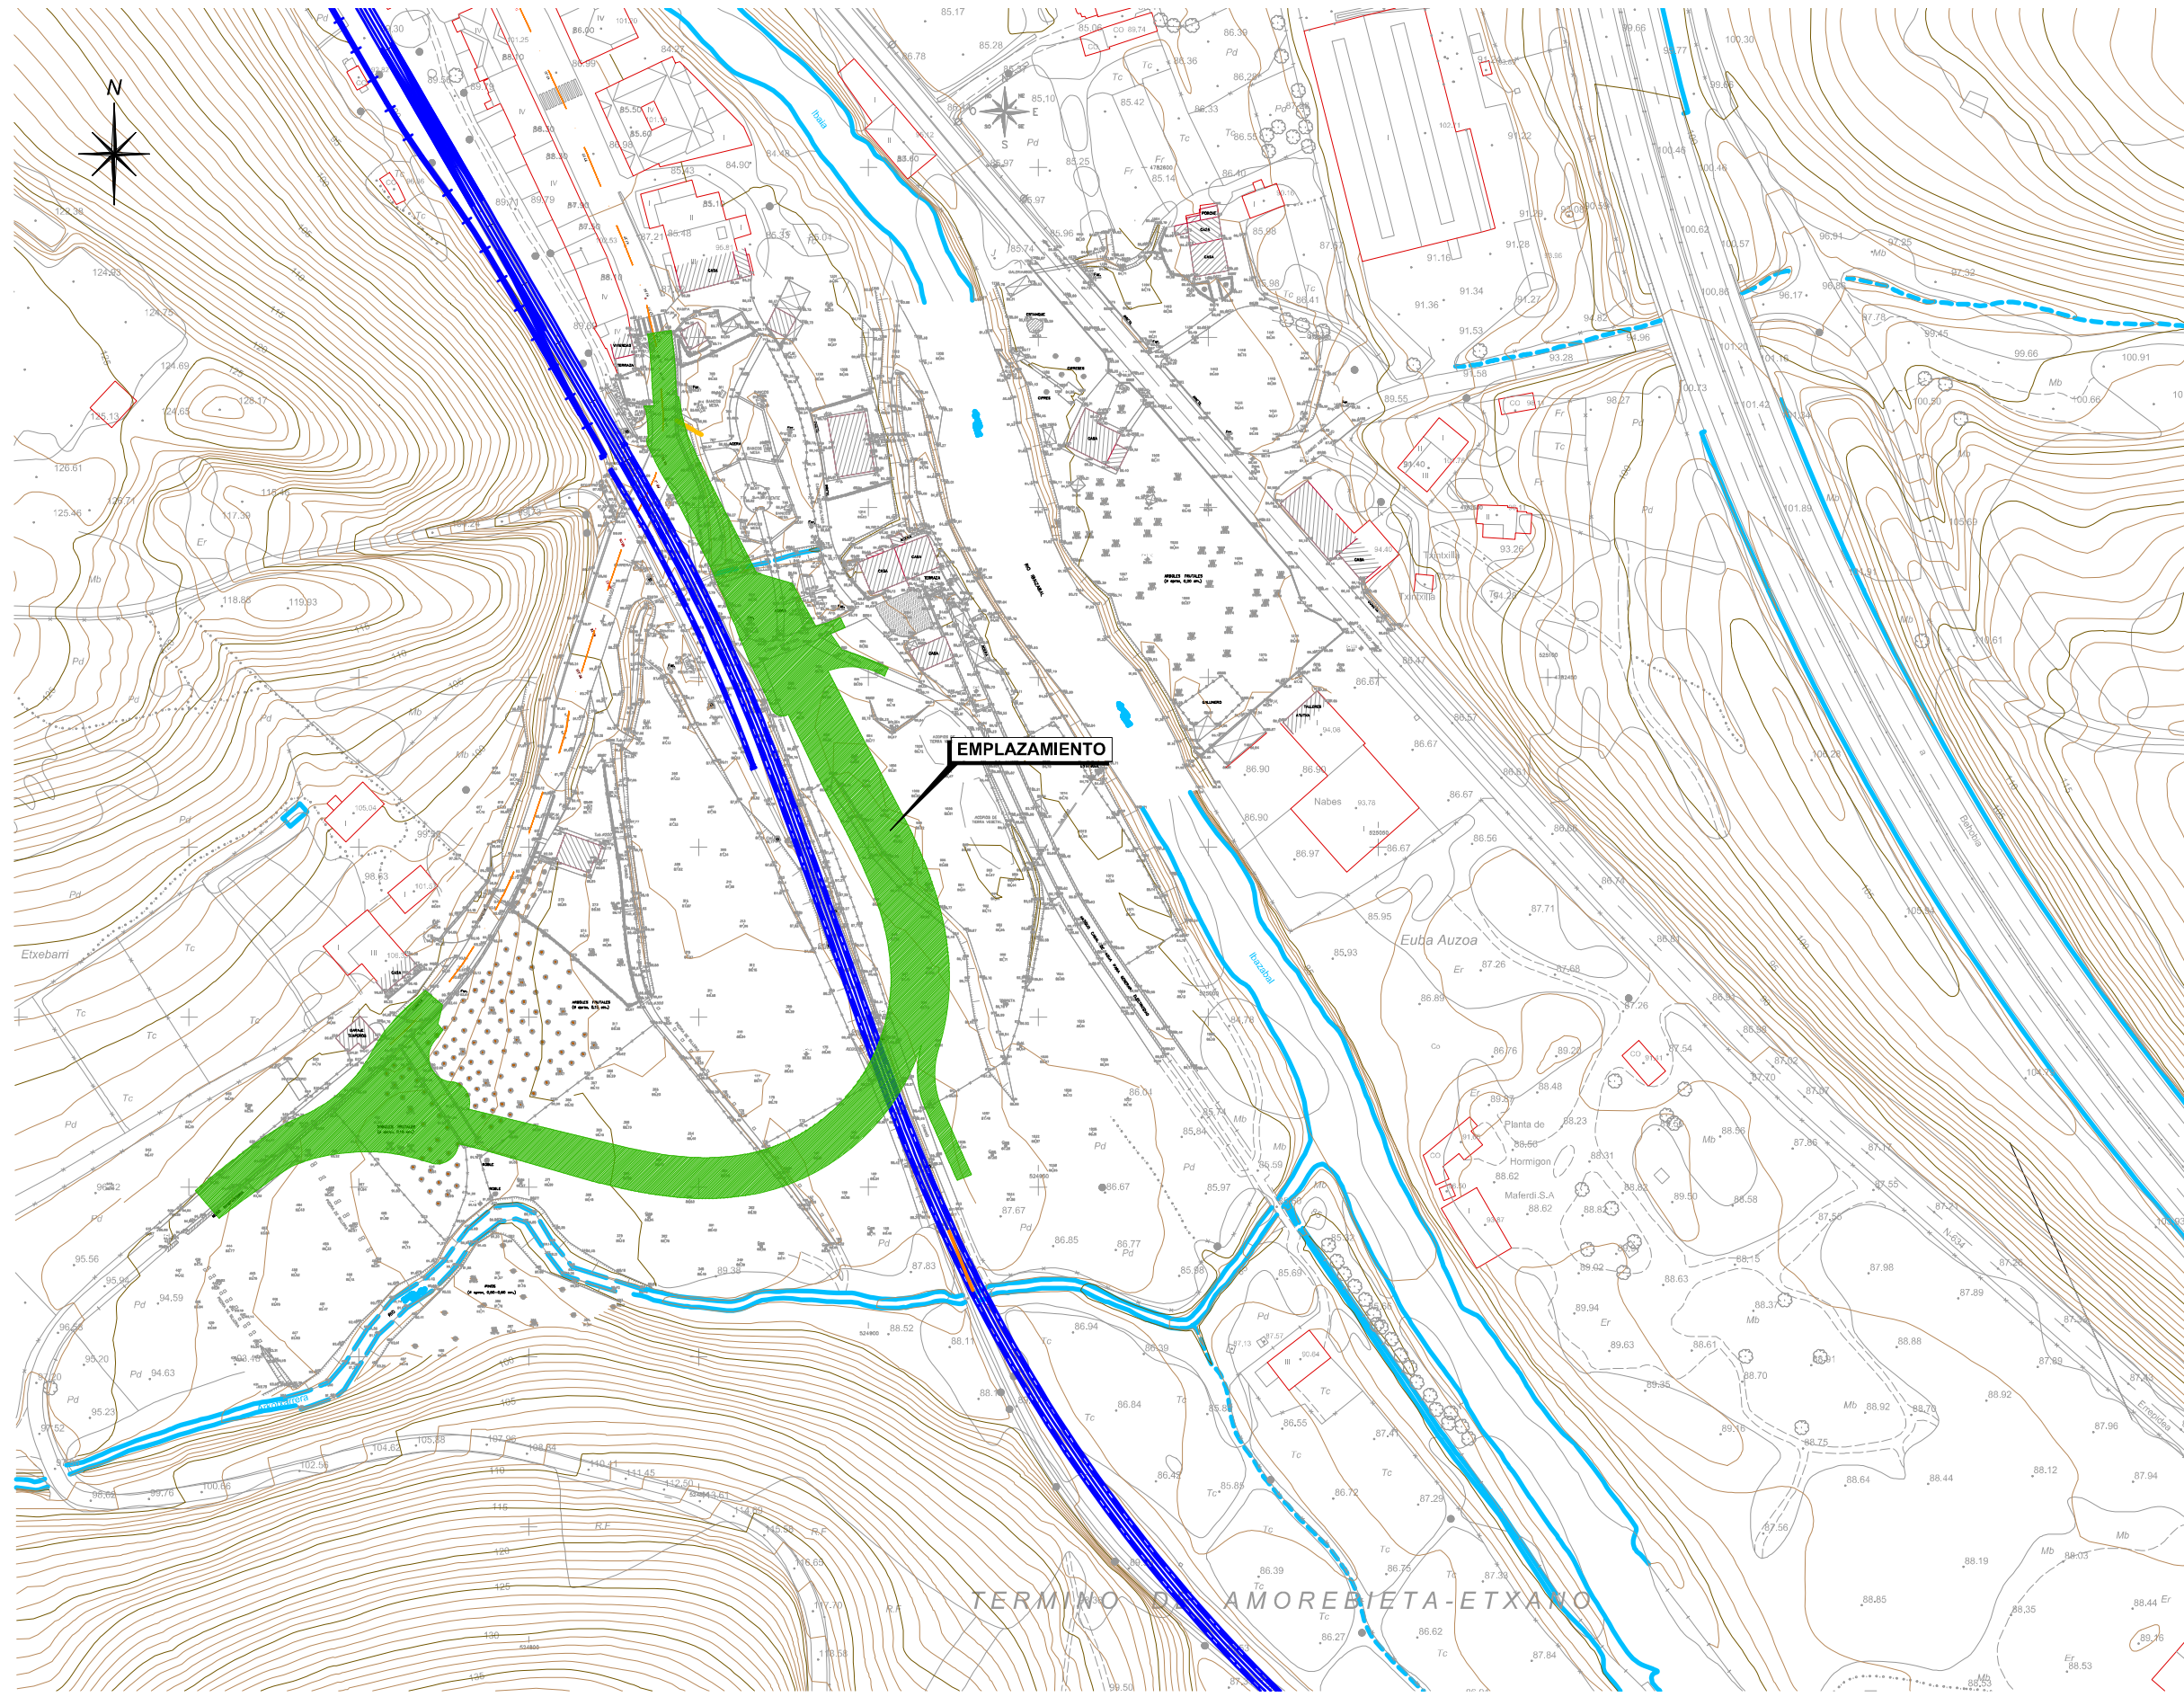

OHARRAK :
NOTAS :

PLANTA
ESCALA 1:2000

B	MODIFICADO Nº1	Dic-22	V.V.S	ETS	SI
A	PRIMERA EMISION	Nov-19	J.G.F	ETS	SI
REV.	CLASE DE MODIFICACION	FECHA	NOMBRE	COMP	OBRA

BERRIKUSPENAK / REVISIONES

AHOLKULARIA / CONSULTOR UTE VIADUOTO EUBA de Viuda COPASA	INGENIARI EGILEA INGENIERO AUTOR VICENTE VIDAL SIRVENT
--	--

AHOLKULARIAREN ERREFERENTZIA REFERENCIA CONSULTOR	ERREFERENTZIA REFERENCIA
--	-----------------------------

SPNE-19-003-B

EUSKO JAURLARITZA GOBIERNO VASCO
LURRALDE PLANGINTZA, ETXEBIZITZA ETA GARRAIO SAILA
DEPARTAMENTO DE PLANIFICACION TERRITORIAL, VIVIENDA Y TRANSPORTES


euskal trenbide sarea
PROIEKTUAREN IKUSKAPENA ETA ZUZENDARITZA
INSPECCION Y DIRECCION DEL PROYECTO

ESKALA ORIGINALA
ESCALA ORIGINAL
1:2000
EN DIN A1
0 50 M
ESKALA GRAFIKOA
ESCALA GRAFICA

PROIEKTUAREN IZENBURUA
TITULO DEL PROYECTO
PROYECTO DE CONSTRUCCION DE UN VIADUOTO PARA LA SUPRESION DEL PASO A NIVEL DE EUBA (P.K. 25+387 LINEA BILBAO-DONOSTIA)

PLANOAREN IZENBURUA
TITULO DEL PLANO
SITUACION
EMPLAZAMIENTO

PLANO ZK. / N. PLANO
1. 2
ORRIA / HOJA
1 Sigue 1

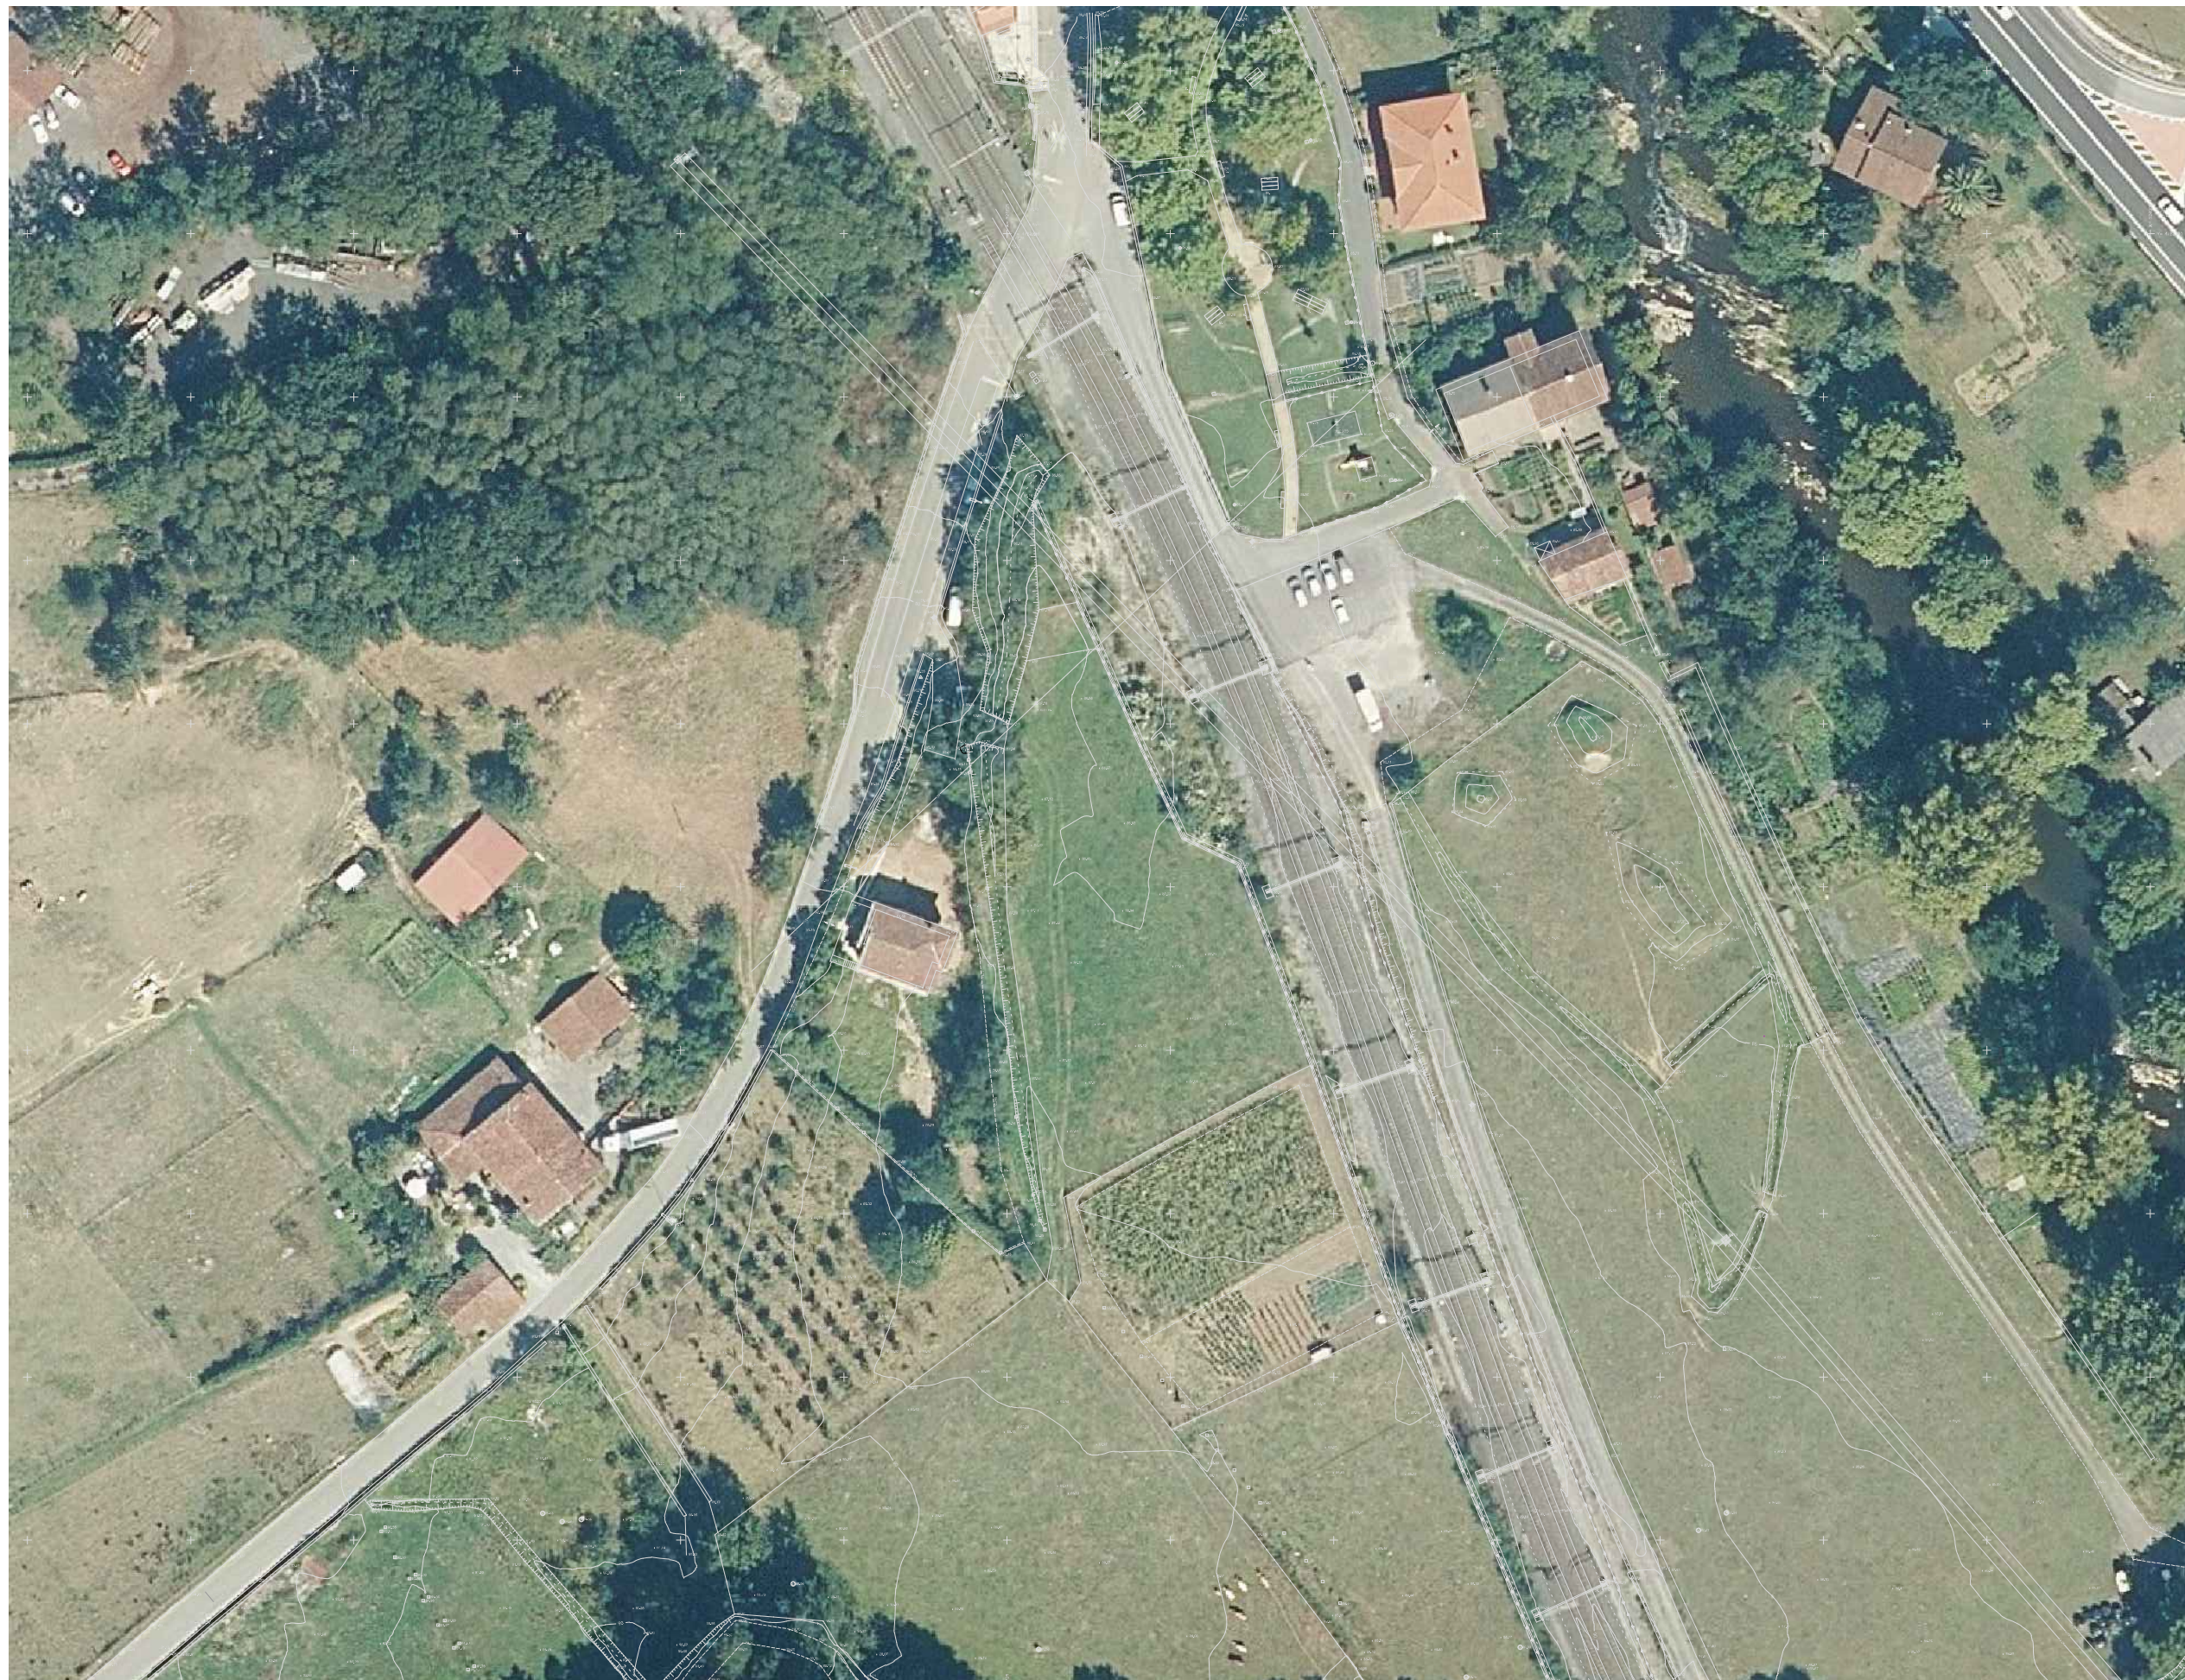

OHARRAK :
NOTAS :

PLANTA GENERAL
ESCALA 1:500

B	MODIFICADO Nº1	Dic-22	V.V.S	ETS	SI
A	PRIMERA EMISION	Nov-19	J.G.F	ETS	SI
REV.	CLASE DE MODIFICACION	FECHA	NOMBRE	COMP.	OBRA

BERRIKUSPENAK / REVISIONES

AHOLKULARIA / CONSULTOR UTE VIADUCTO EUBA de Sainz COPASA	INGENIARI EGILEA INGENIERO AUTOR VICENTE VIDAL SIRVENT
---	--

AHOLKULARIAREN ERREFERENTZIA REFERENCIA CONSULTOR	ERREFERENTZIA REFERENCIA
--	-----------------------------

SPNE-19-004-B

EUSKO JAURLARITZA GOBIERNO VASCO


LURRALDE PLANGINTZA
ETXEBIZITZA
ETA GARRAIO SAILA



DEPARTAMENTO DE PLANIFICACIÓN
TERRITORIAL, VIVIENDA
Y TRANSPORTES



PROIEKTUAREN IKUSKAPENA ETA ZUZENDARITZA
INSPECCIÓN Y DIRECCIÓN DEL PROYECTO

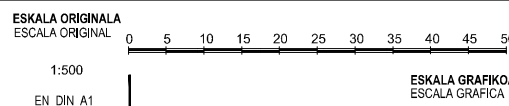

PROIEKTUAREN IZENBURUA
TÍTULO DEL PROYECTO
**PROYECTO DE CONSTRUCCIÓN DE UN VIADUCTO PARA LA SUPRESIÓN
DEL PASO A NIVEL DE EUBA (P.K. 25+387 LÍNEA BILBAO-DONOSTIA)**

PLANOAREN IZENBURUA
TÍTULO DEL PLANO

SITUACIÓN
ACTUAL

PLANO ZK. / N. PLANO
1. 3
ORRIA / HOJA
1 Sigue 1