


OHARRAK :
NOTAS :

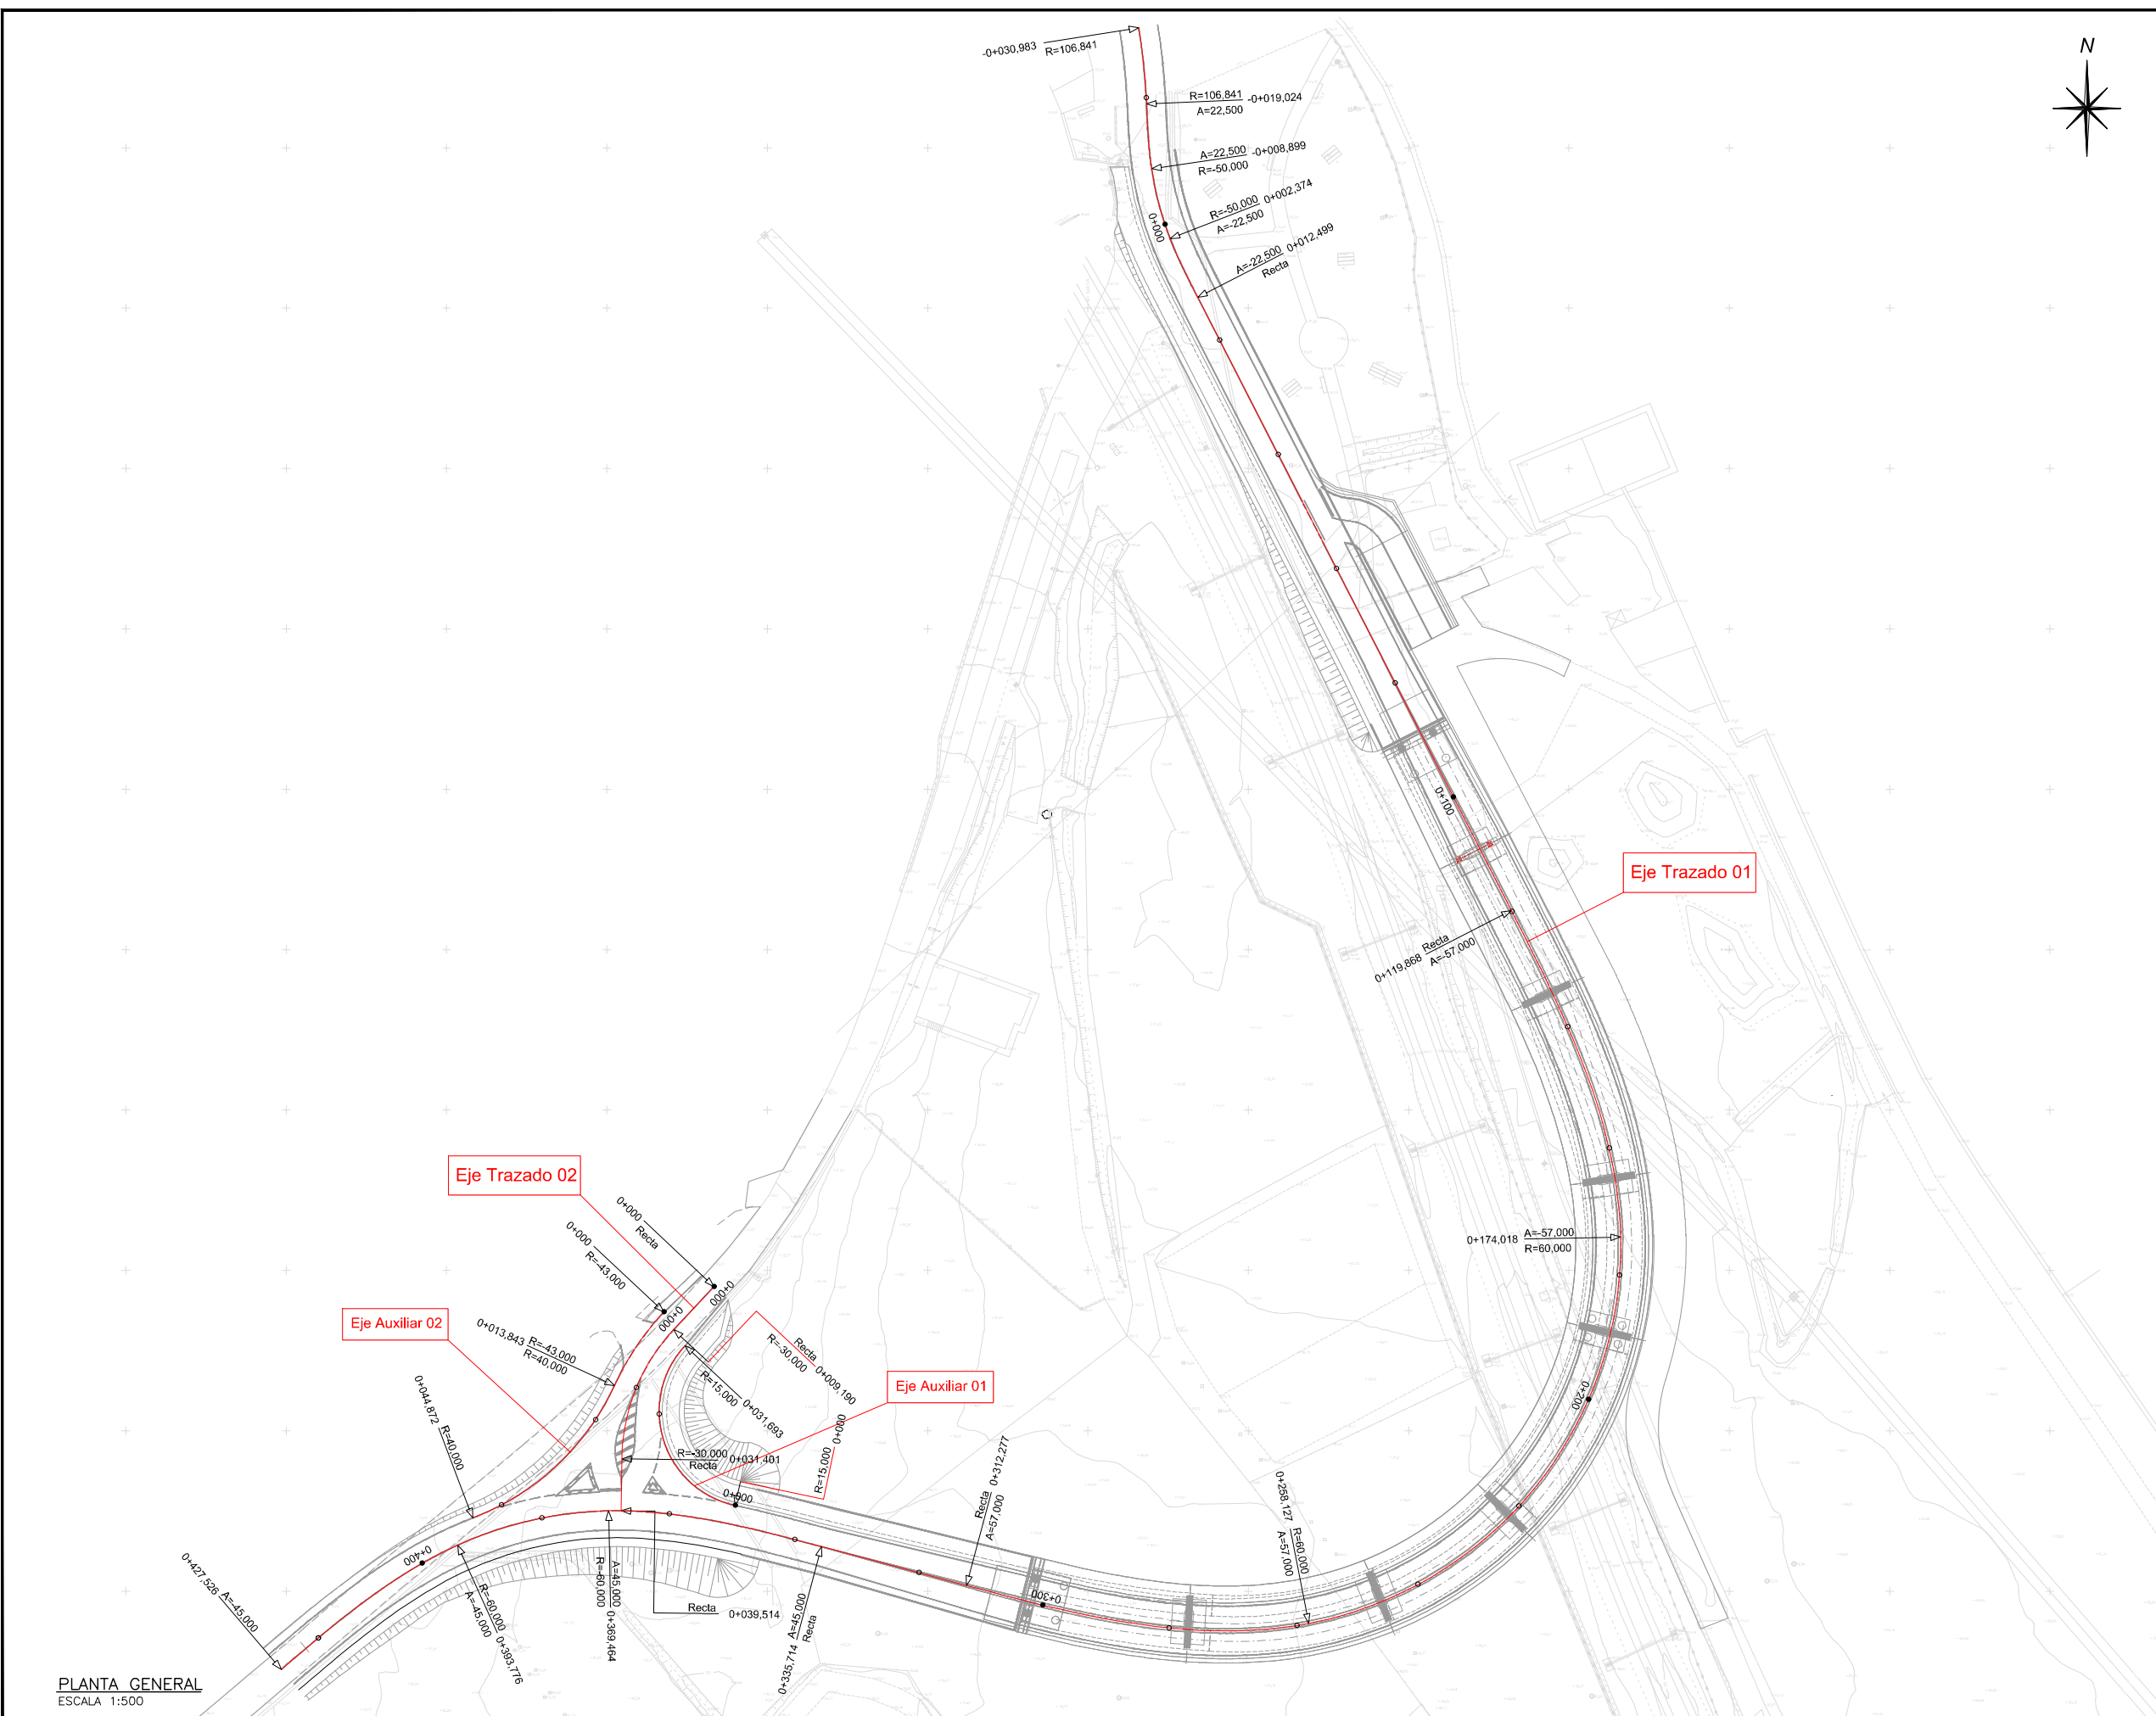

PLANTA GENERAL
ESCALA 1:500

B	MODIFICADO N°1	Dic-22	V.V.S	ETS	SI
A	PRIMERA EMISION	Nov-19	J.G.F	ETS	SI
REV.	CLASE DE MODIFICACION	FECHA	NOMBRE	COMP	OBRA

BERRIKUSPENAK / REVISIONES

AHOLKULARIA / CONSULTOR	INGENIARI EGILEA INGENIERO AUTOR
UTE VIADUCTO EUBA 5 Viuda de Saiz GOPASA	VICENTE VIDAL SIRVENT

AHOLKULARIAREN ERREFERENTZIA REFERENCIA CONSULTOR	ERREFERENTZIA REFERENCIA
--	-----------------------------

SPNE-19-008-B

EUSKO JAURLARITZA **GOBIERNO VASCO**

LURRALDE PLANGINTZA
ETXEBIZITZA
ETA GARRAIO SAILA

DEPARTAMENTO DE PLANIFICACION
TERRITORIAL, VIVIENDA
Y TRANSPORTES

ets euskal trenbide sarea

PROIEKTUAREN IKUSKAPENA ETA ZUZENDARITZA
INSPECCION Y DIRECCION DEL PROYECTO

ESKALA ORIGINALA
ESCALA ORIGINAL

1:500

EN DIN A1

ESKALA GRAFIKOA
ESCALA GRAFICA

PROIEKTUAREN IZENBURUA
TITULO DEL PROYECTO

**PROYECTO DE CONSTRUCCION DE UN VIADUCTO PARA LA SUPRESION
DEL PASO A NIVEL DE EUBA (P.K. 25+387 LINEA BILBAO-DONOSTIA)**


PLANOAREN IZENBURUA
TITULO DEL PLANO

**TRAZADO
GEOMETRIA EN PLANTA**

PLANO ZK. / N. PLANO
3. 1

ORRIA / HOJA
1 Sigue 1

OHARRAK :
NOTAS :

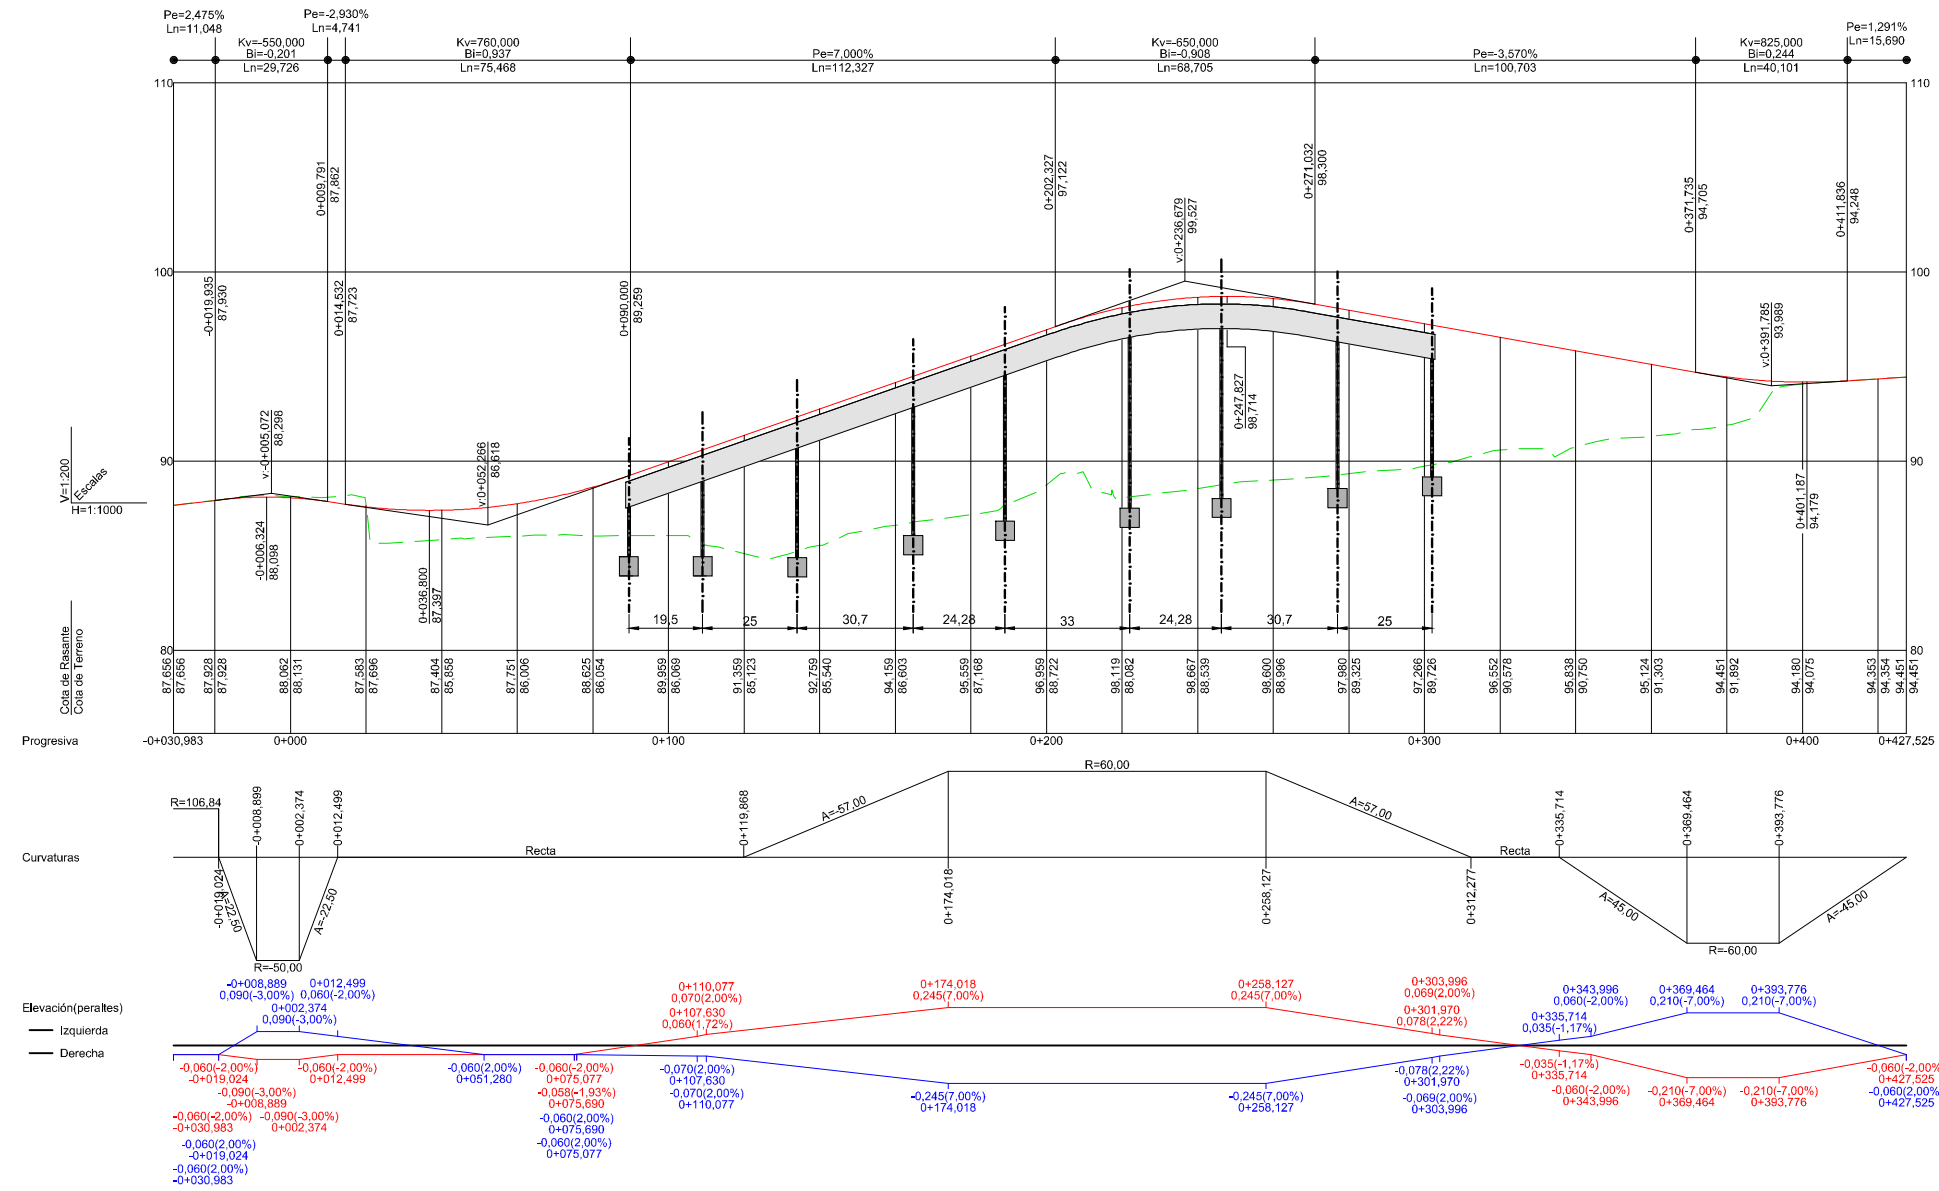

B	MODIFICADO N°1	Dic-22	V.V.S	ETS	SI
A	PRIMERA EMISION	Nov-19	J.G.F	ETS	SI
REV.	CLASE DE MODIFICACION	FECHA	NOMBRE	COMP	OBRA

BERRIKUSPENAK / REVISIONES

AHOLKULARIA / CONSULTOR UTE VIADUCTO EUBA de Saiz GOPASA	INGENIARI EGILEA INGENIERO AUTOR VICENTE VIDAL SIRVENT
--	--

AHOLKULARIAREN ERREFERENTZIA REFERENCIA CONSULTOR	ERREFERENTZIA REFERENCIA
--	-----------------------------

SPNE-19-009-B

EUSKO JAURLARITZA GOBIERNO VASCO
LURRALDE PLANGINTZA ETXEBIZITZA ETA GARRAIO SAILA
DEPARTAMENTO DE PLANIFICACION TERRITORIAL, VIVIENDA Y TRANSPORTES

ets euskal trenbide sarea
PROIEKTUAREN IKUSKAPENA ETA ZUZENDARITZA
INSPECCION Y DIRECCION DEL PROYECTO


ESKALA ORIGINALA
ESCALA ORIGINAL 0 10 20 30 40 50 60 70 80 90 100
V 1:200
H 1:1000
EN DIN A1
ESKALA GRAFIKOA
ESCALA GRAFICA

PROIEKTUAREN IZENBURUA
TITULO DEL PROYECTO
PROYECTO DE CONSTRUCCIÓN DE UN VIADUCTO PARA LA SUPRESIÓN DEL PASO A NIVEL DE EUBA (P.K. 25+387 LÍNEA BILBAO-DONOSTIA)

PLANOAREN IZENBURUA
TITULO DEL PLANO
**TRAZADO
PERFIL LONGITUDINAL
EJE 1 TRONCO**

PLANO ZK. / N. PLANO
3. 2
ORRIA / HOJA
1 Sigue 4

OHARRAK :
NOTAS :

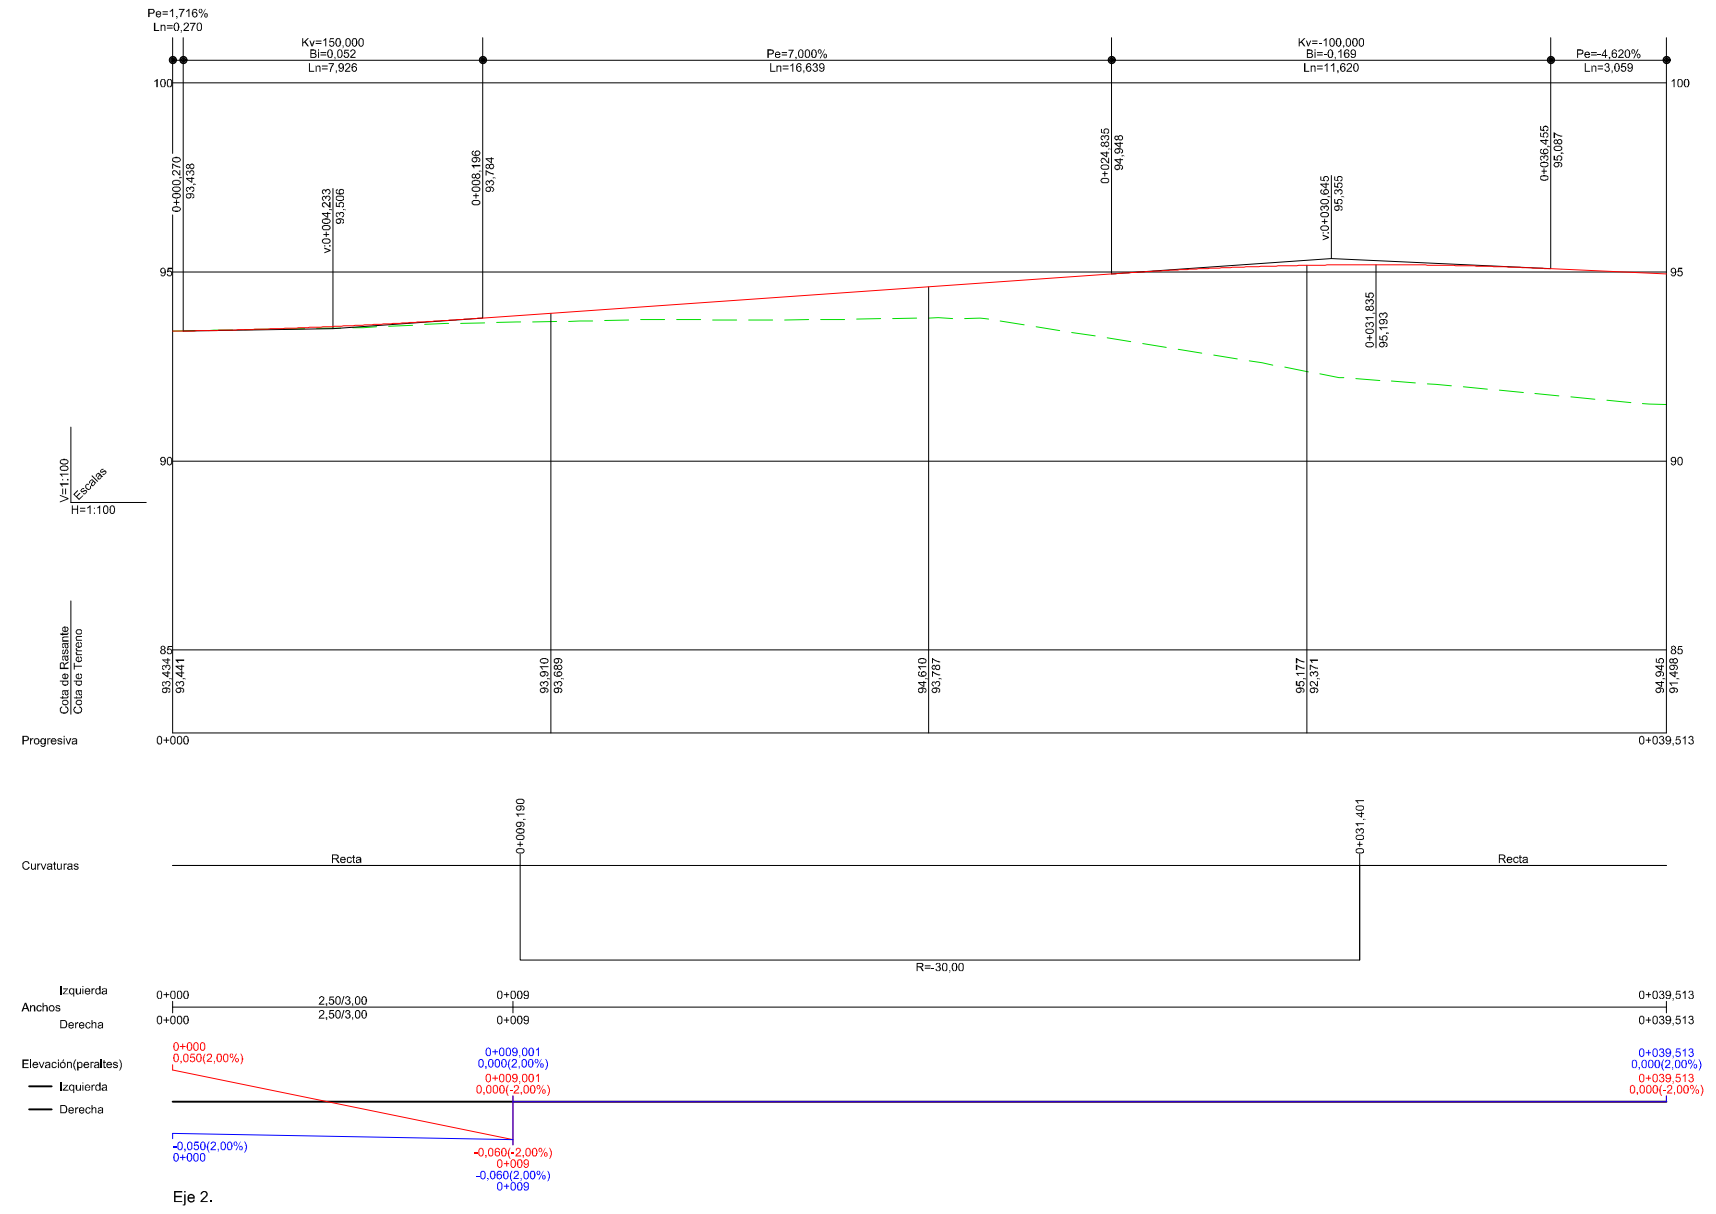

REV.	MODIFICADO N°1	Dió-22	V.V.S	ETS	SI
	CLASE DE MODIFICACION	FECHA	NOMBRE	COMP	OBRA
BERRIKUSPENAK / REVISIONES					
AHOLKULARIA / CONSULTOR			INGENIARI EGILEA		
UTE VIADUCTO EUBA			INGENIERO AUTOR		
de Saiz COPASA			VICENTE VIDAL SIRVENT		
AHOLKULARIAREN ERREFERENTZIA			ERREFERENTZIA		
REFERENCIA CONSULTOR			REFERENCIA		
SPNE-22-001A					