


OHARRAK :  
NOTAS :

**LEYENDA**

- RIBERA DEL MAR
- DPMT APROBADO
- SERVIDUMBRE DE PROTECCIÓN
- ÁREA DEL LITORAL
- ÁREA DE PROTECCIÓN DEL LITORAL
- ZONAS DESTINADAS A SOPORTAR LAS INFRAESTRUCTURAS Y SERVICIOS DE LA COMUNIDAD

**PLANTA DIQUE**  
ESCALA 1:150

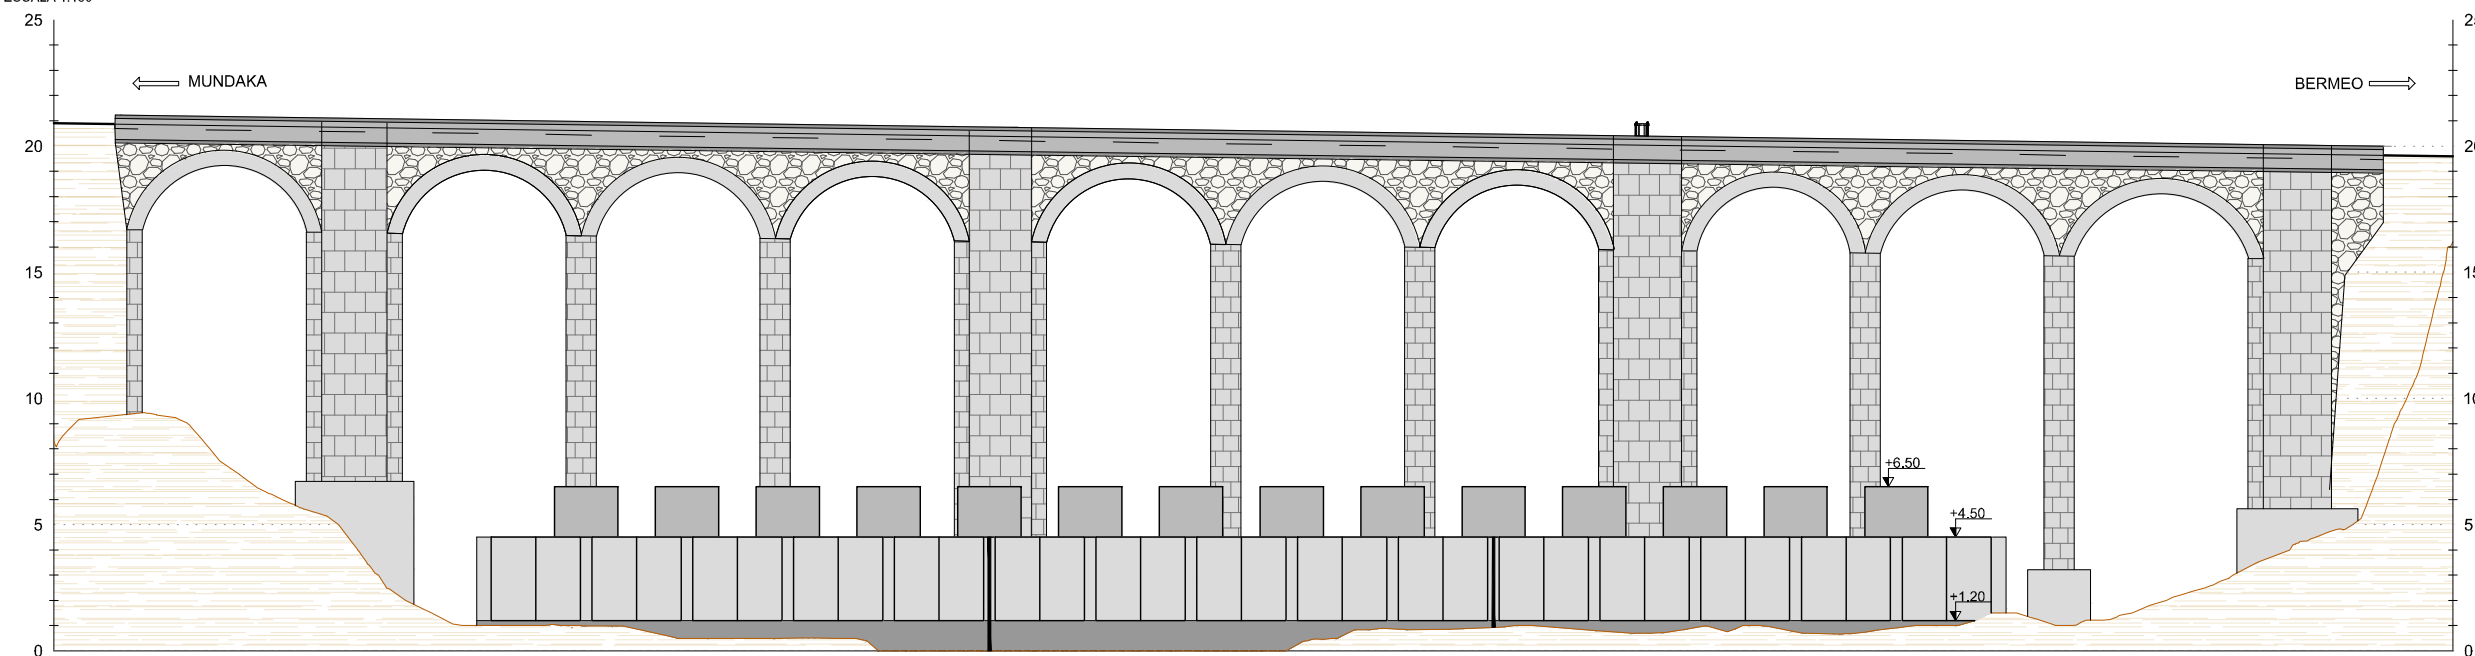

**ALZADO LADO MAR DIQUE**  
ESCALA 1:150

A	PRIMERA EMISION	Nov. 22			
REV.	CLASE DE MODIFICACION	FECHA	NOMBRE	COMP.	OBRA
BERRIKUSPENAK / REVISIONES					
AHOLKULARIA / CONSULTOR 			INGENIARI EGLEA INGENIERO AUTOR JAVIER TORRONTÉGUI SERRANO COL. Nº 27.272		
AHOLKULARIAREN ERREFERENTZIA REFERENCIA CONSULTOR			ERREFERENTZIA REFERENCIA		
1-RVM-21-010-A					