


PLANTA DIQUE
ESCALA 1:150

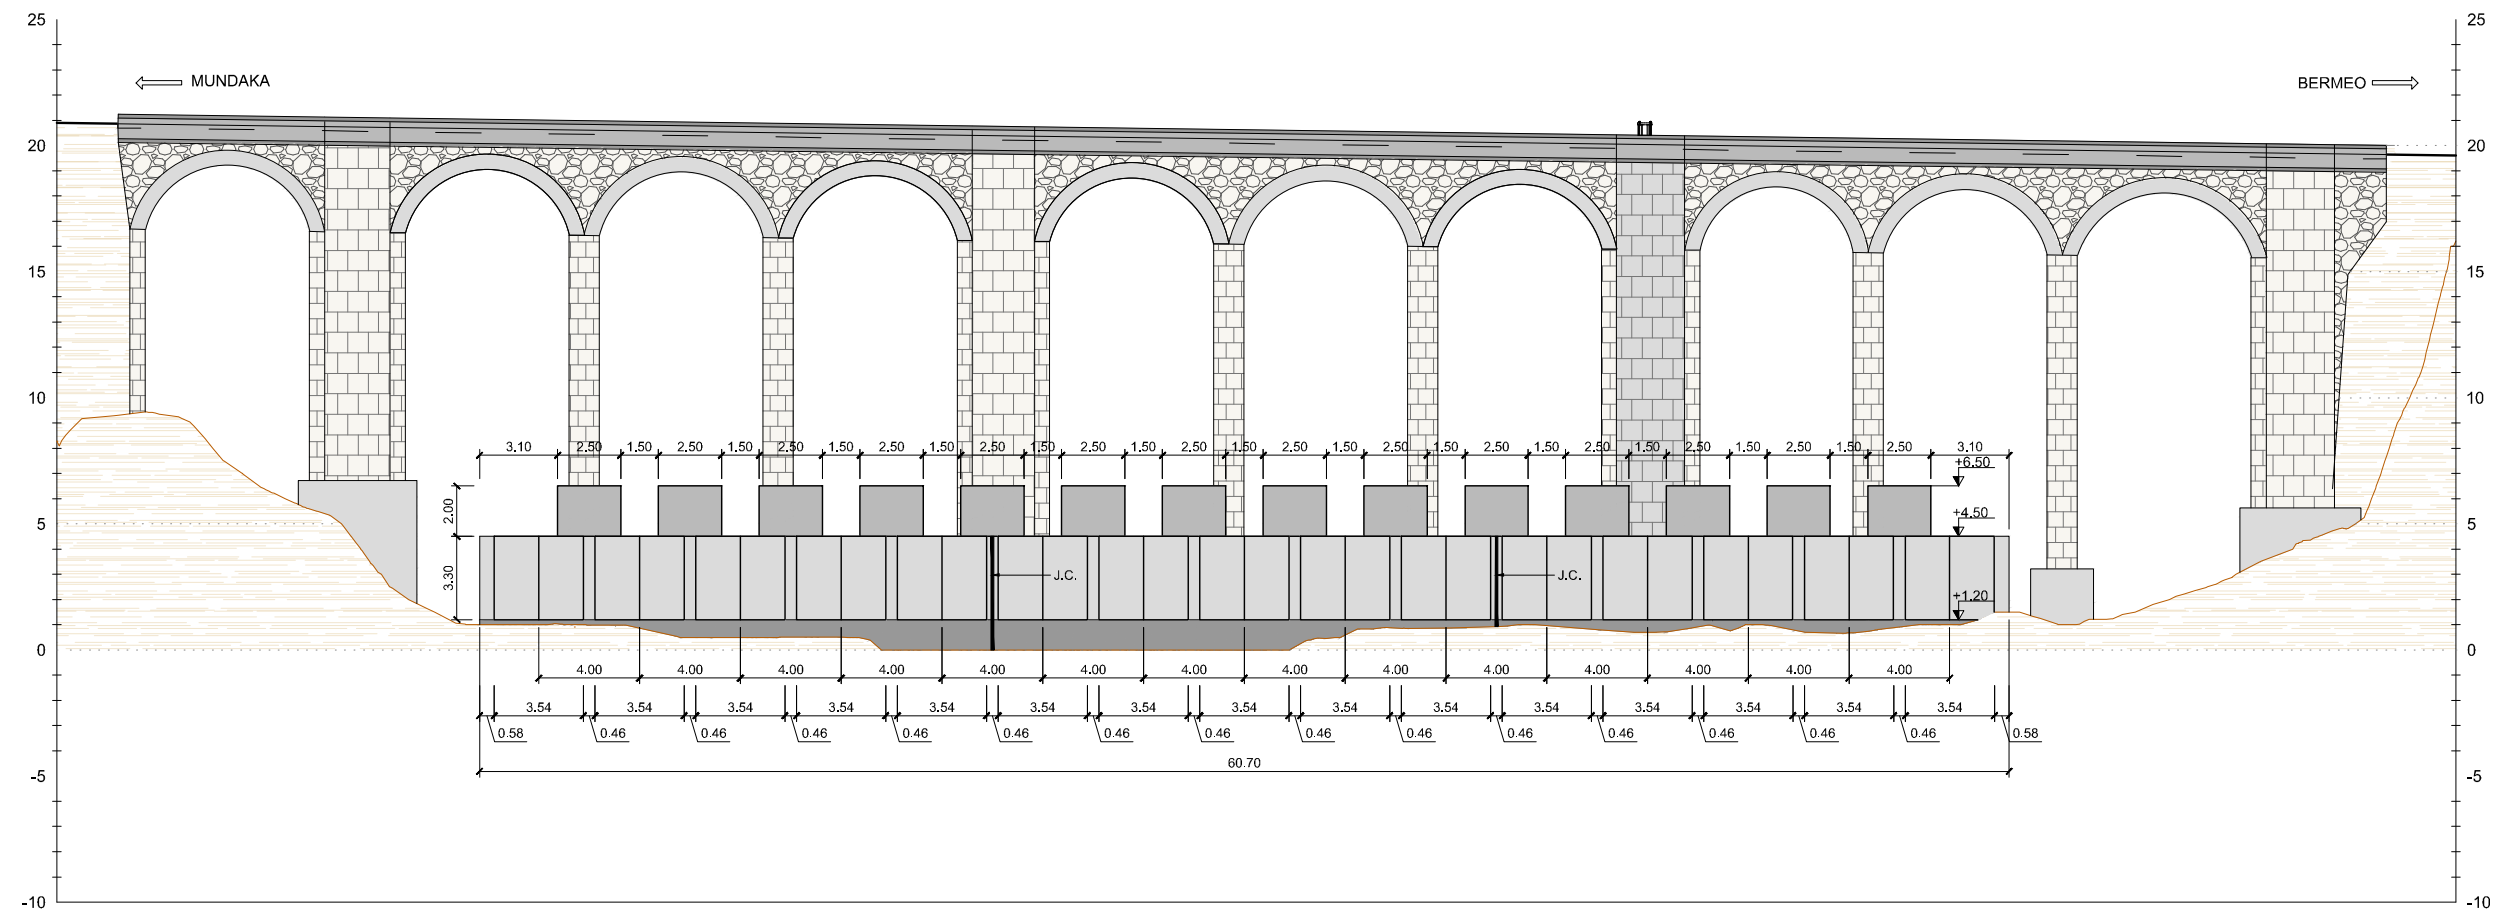


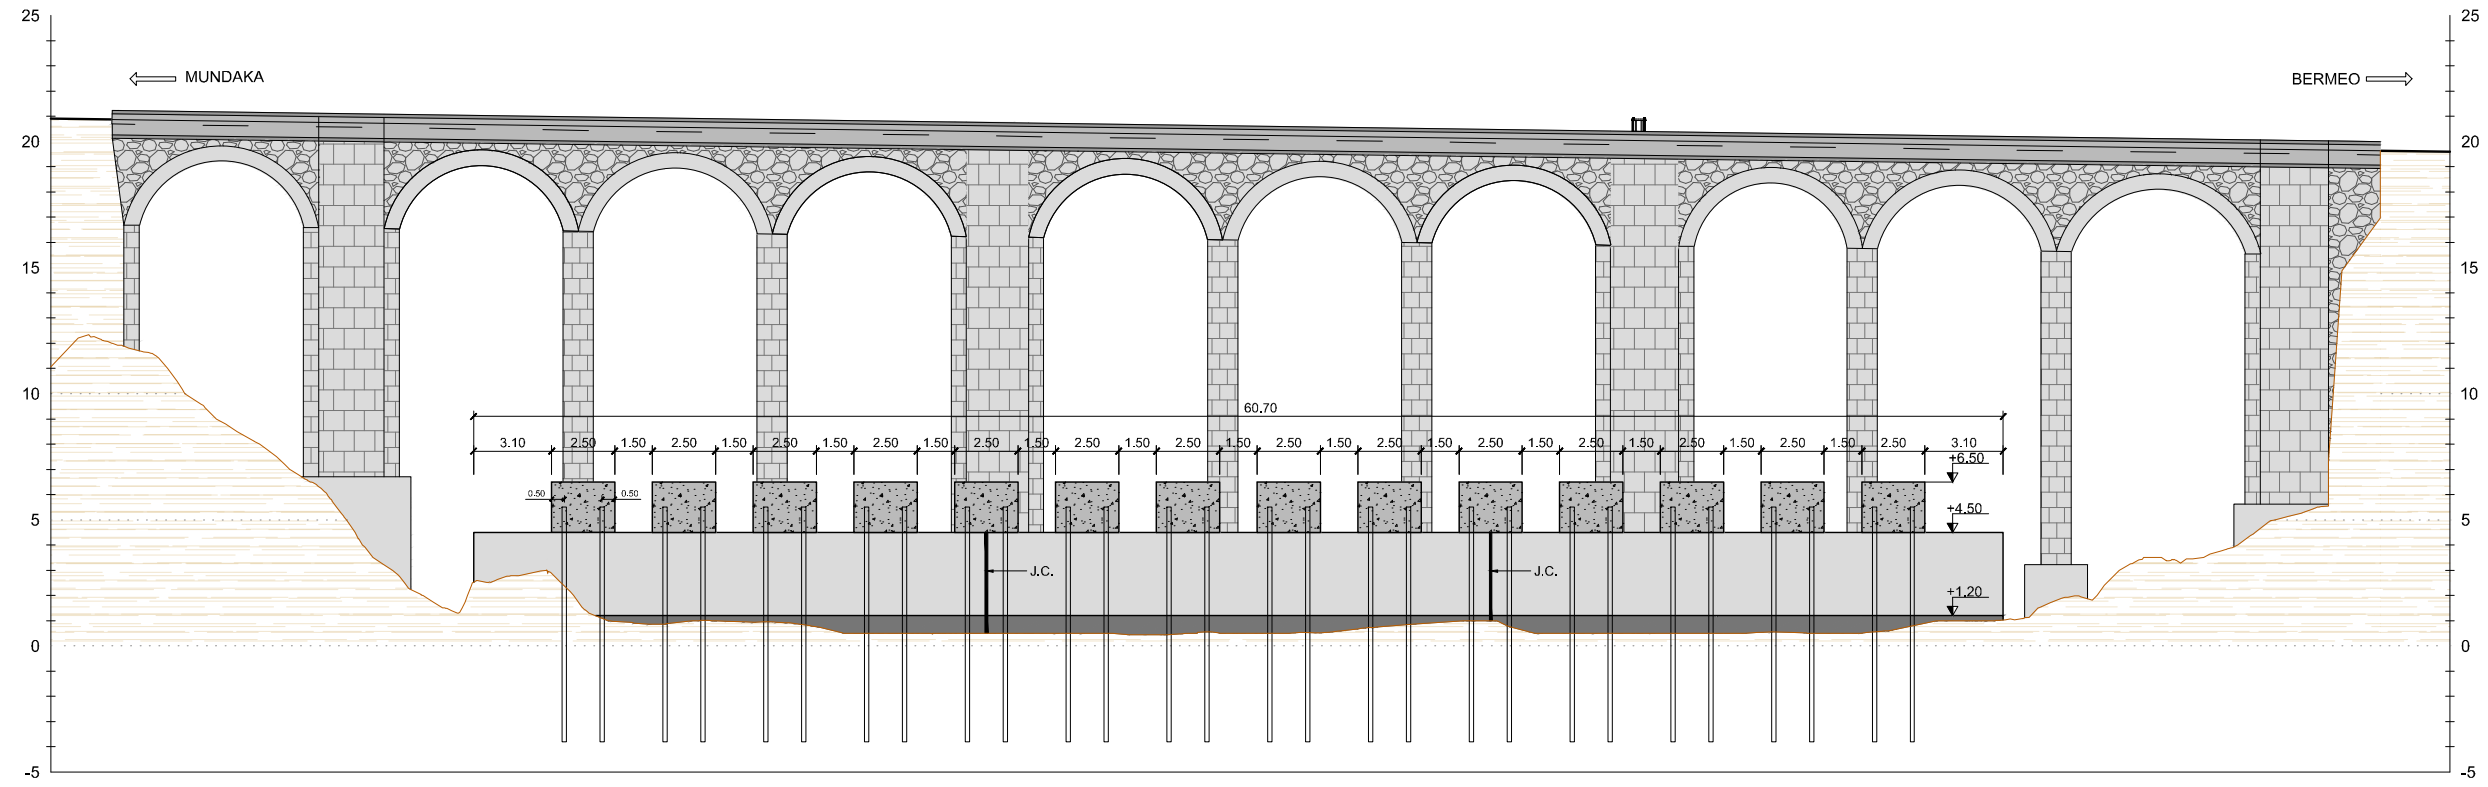
ALZADO LADO MAR DIQUE
ESCALA 1:150

OHARRAK :
NOTAS :


CUADRO DE REPLANTEO		
PUNTOS	X	Y
1	523751.53	4807187.31
2	523699.23	4807218.12
3	523702.61	4807223.85
4	523754.90	4807193.04

- SE GARANTIZARÁ UN ESPESOR MÍNIMO DE LA BANCADA INICIAL DE 20 cm


A	PRIMERA EMISION	Nov. 22		
REV.	CLASE DE MODIFICACION	FECHA	NOMBRE	COMP. OBRA
BERRIKUSPENAK / REVISIONES				
AHOLKULARIA / CONSULTOR 		INGENIARI EGILEA INGENIERO AJUTOR JAVIER TORRONTÉGUI SERRANO COL. Nº 27.272		
AHOLKULARIAREN ERREFERENTZIA		ERREFERENTZIA		
REFERENCIA CONSULTOR		REFERENCIA		
1-RVM-21-011-A				



SECCIÓN A-A
ESCALA 1:150

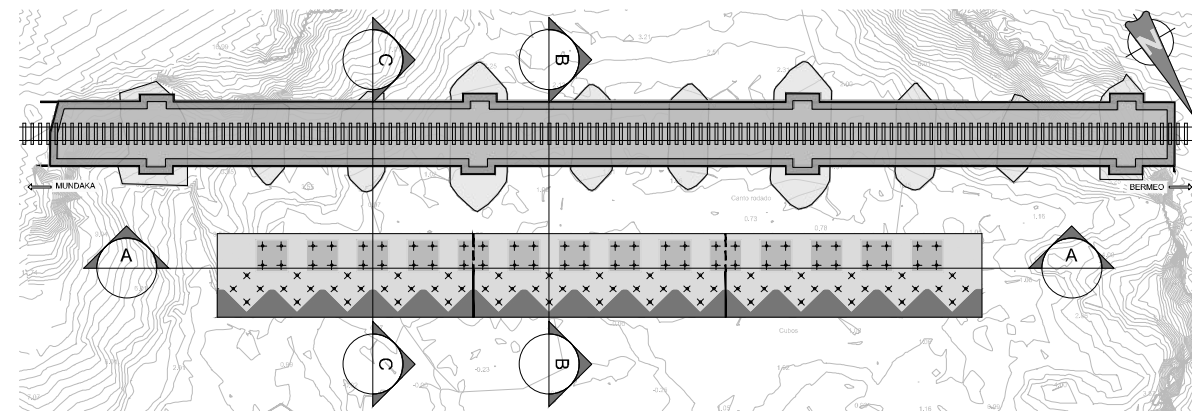







PLANTA
ESCALA 1:300

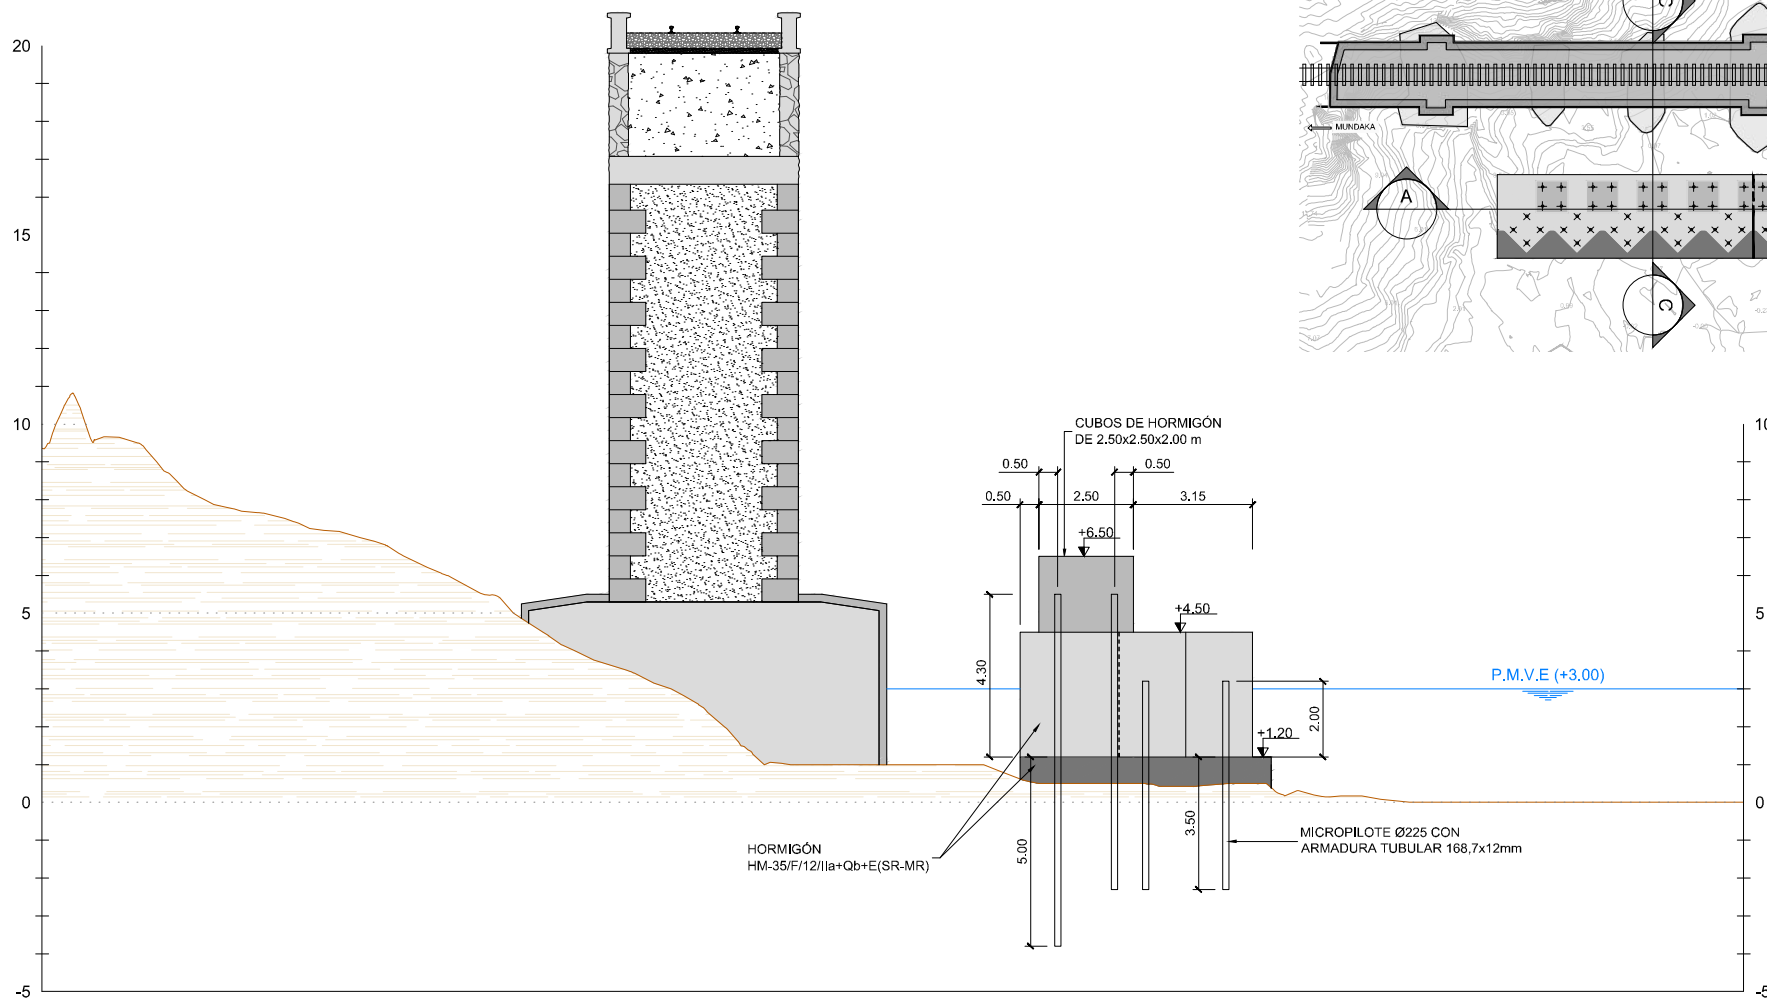


SECCIÓN TIPO DIQUE
ESCALA 1:100

OHARRAK :
NOTAS :

REV.	PRIMERA EMISION	Nov. 22	COMP.	OBRA
BERRIKUSPENAK / REVISIONES				
AHOLKULARIA / CONSULTOR		INGENIARI EGLEA		
		INGENIERO AJUTOR		
		JAVIER TORRONTÉGUI		
AHOLKULARIAREN ERREFERENTZIA		ERREFERENTZIA		
REFERENCIA CONSULTOR		REFERENCIA		
1-RVM-21-012-A				

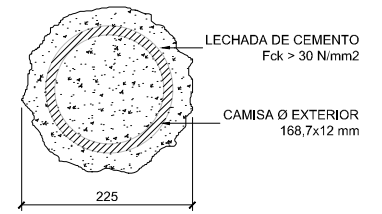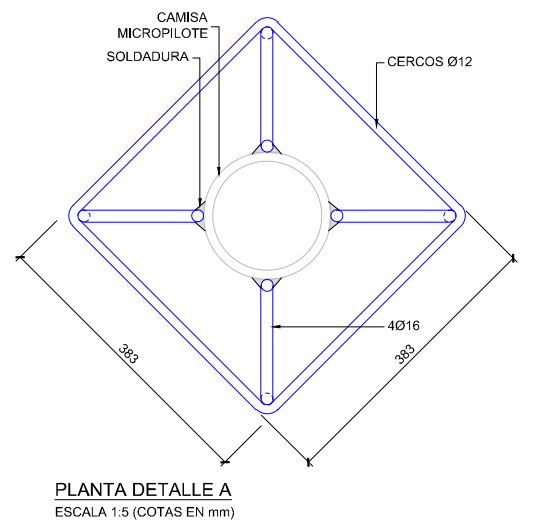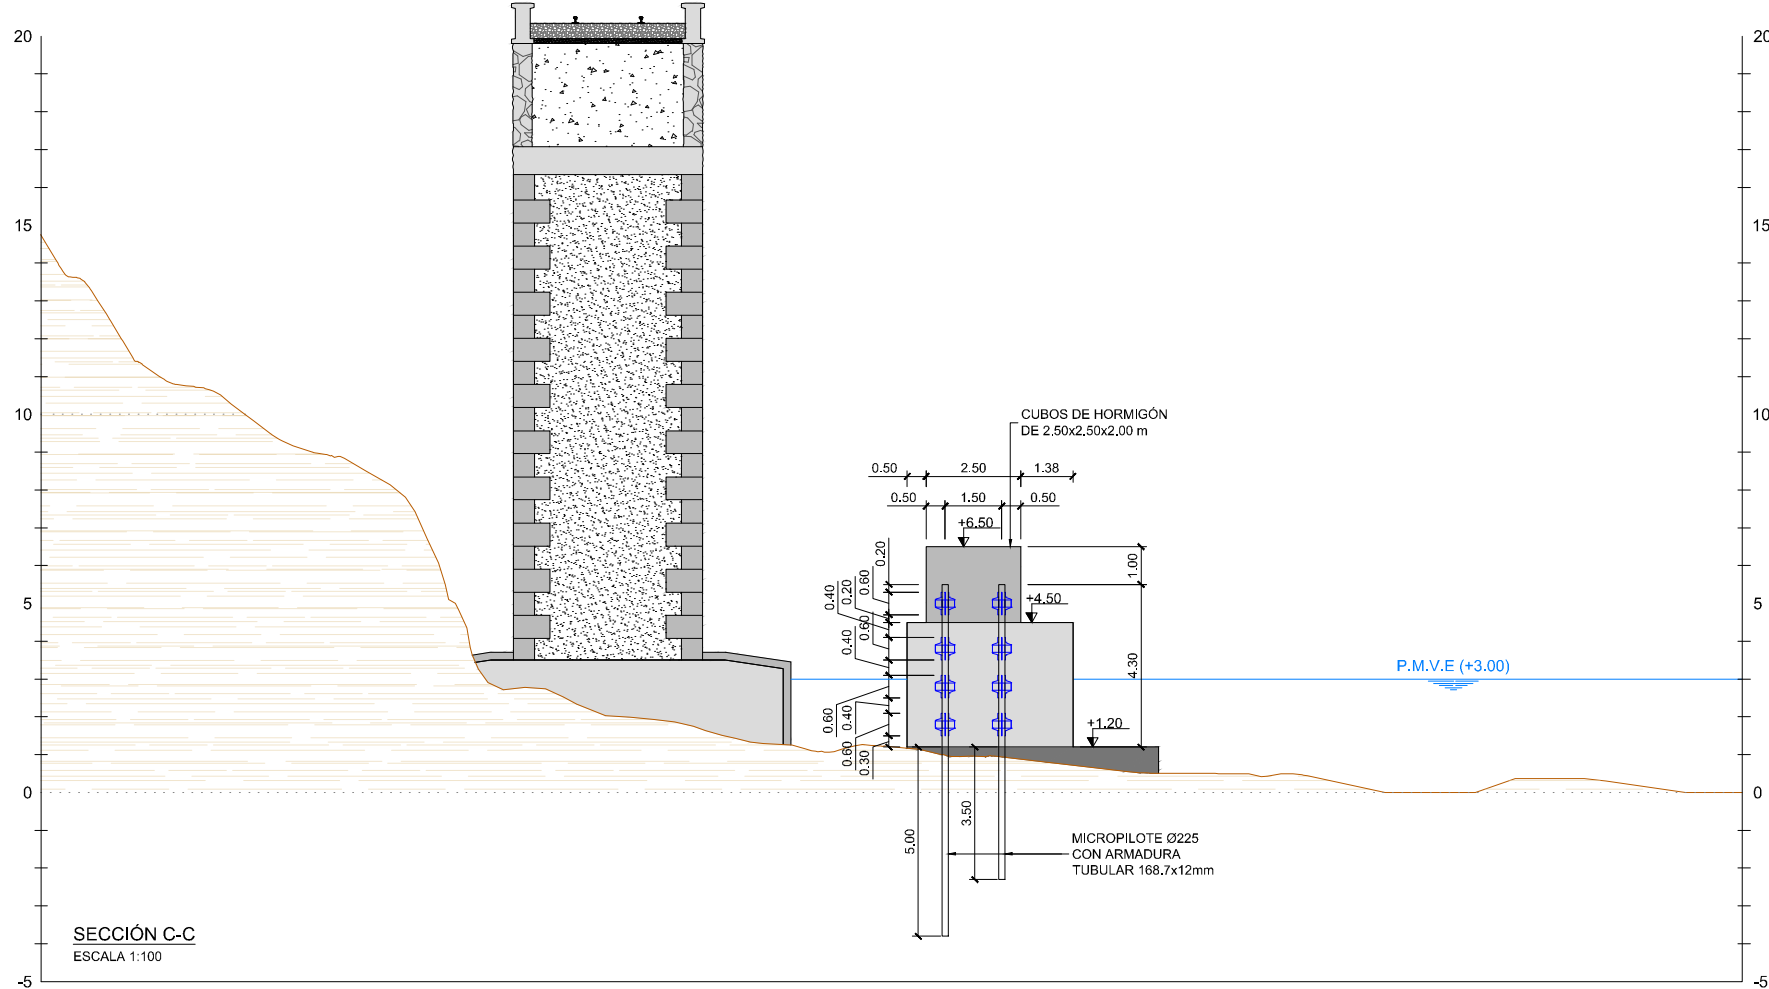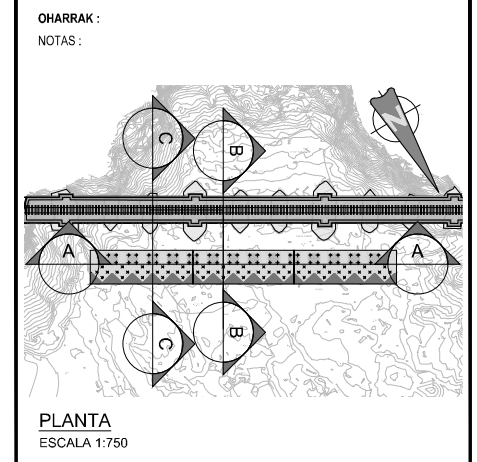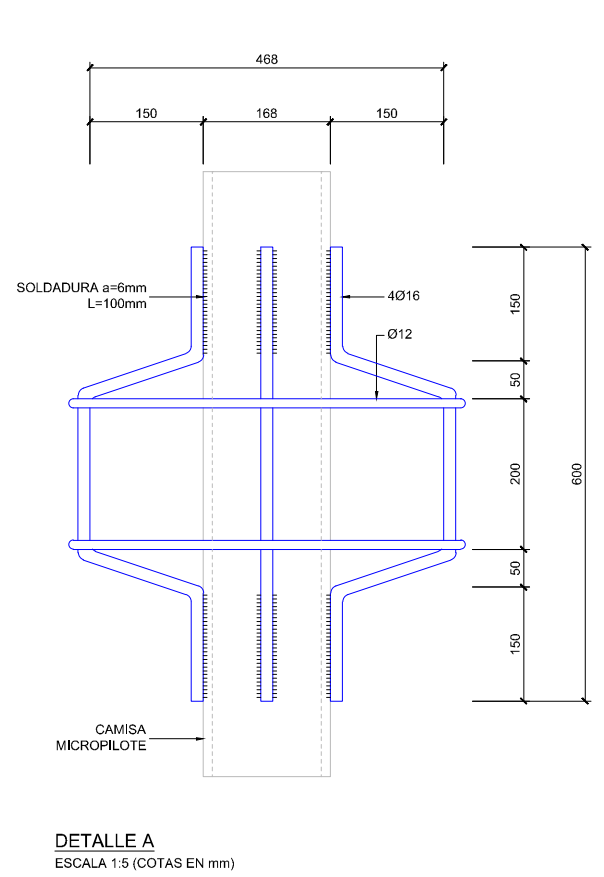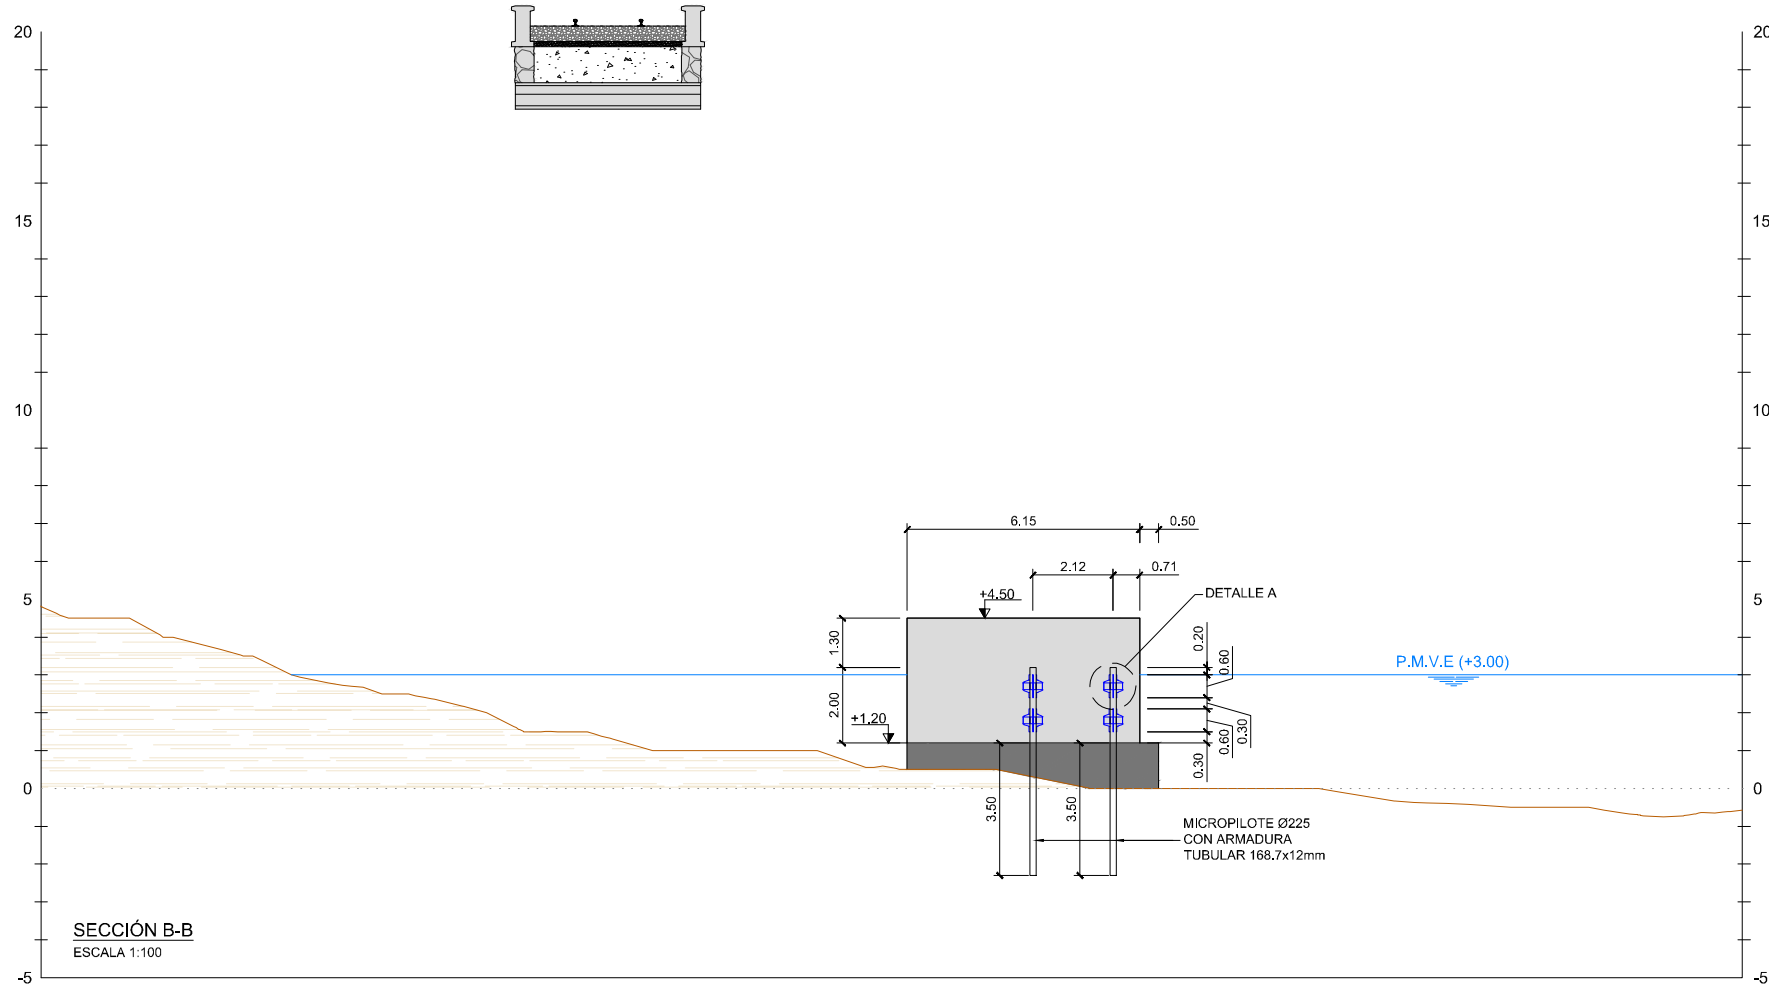

REV.	PRIMERA EMISION	Nov. 22			
	CLASE DE MODIFICACION	FECHA	NOMBRE	COMP.	OBRA
BERRIKUSPENAK / REVISIONES					
AHOLKULARIA / CONSULTOR			INGENIARI EGLEA		
			INGENIERO AJUTOR		
			JAVIER TORRONTGUI SERRANO COL. Nº 27.272		
AHOLKULARIAREN ERREFERENTZIA			ERREFERENTZIA		
REFERENCIA CONSULTOR			REFERENCIA		
1-RVM-21-013-A					

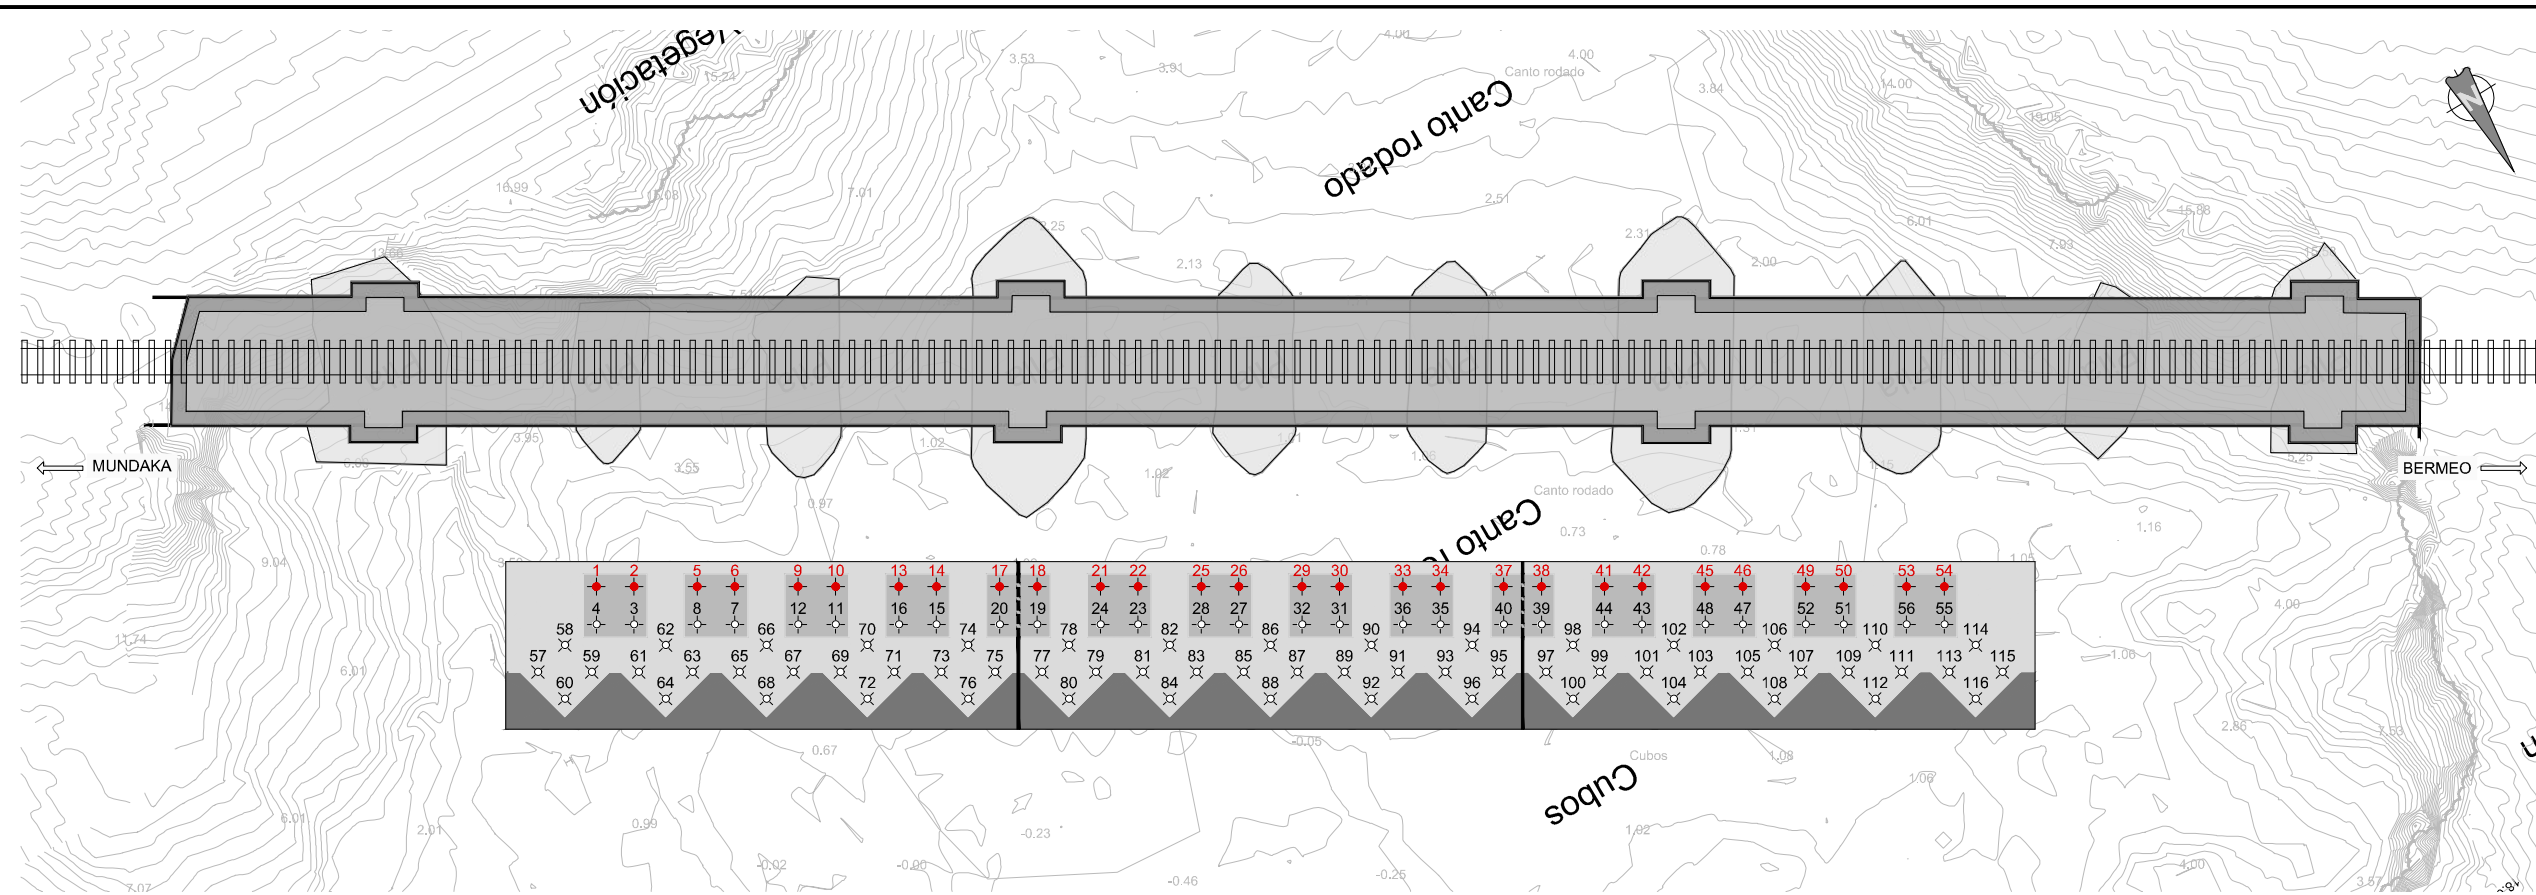

OHARRAK :
NOTAS :

LEYENDA

- # MICROPILOTES DELANTEROS (3.5 m LONGITUD DE EMPOTRAMIENTO)
- MICROPILOTES TRASEROS (5 m LONGITUD DE EMPOTRAMIENTO)

REPLANTEO MICROPILOTES DIQUE
ESCALA 1:150

CUADRO DE REPLANTEO		
PUNTOS	X	Y
1	523748.93	4807190.00
2	523747.64	4807190.76
3	523748.40	4807192.05
4	523749.70	4807191.29
5	523745.49	4807192.03
6	523744.19	4807192.79
7	523744.96	4807194.08
8	523746.25	4807193.32
9	523742.04	4807194.06
10	523740.75	4807194.82
11	523741.51	4807196.12
12	523742.80	4807195.35
13	523738.59	4807196.09
14	523737.30	4807196.85
15	523738.06	4807198.15
16	523739.36	4807197.38
17	523735.15	4807198.12
18	523733.86	4807198.88
19	523734.62	4807200.18
20	523735.91	4807199.41
21	523731.70	4807200.15
22	523730.41	4807200.91
23	523731.17	4807202.21
24	523732.46	4807201.44
25	523728.26	4807202.18
26	523726.96	4807202.94
27	523727.72	4807204.24
28	523729.02	4807203.48
29	523724.81	4807204.21
30	523723.52	4807204.97
31	523724.28	4807206.27
32	523725.57	4807205.50
33	523721.36	4807206.24
34	523720.07	4807207.01
35	523720.83	4807208.30
36	523722.12	4807207.54
37	523717.91	4807208.28
38	523716.62	4807209.04
39	523717.38	4807210.33

CUADRO DE REPLANTEO		
PUNTOS	X	Y
40	523718.67	4807209.57
41	523714.47	4807210.30
42	523713.18	4807211.07
43	523713.94	4807212.36
44	523715.23	4807211.60
45	523711.02	4807212.33
46	523709.73	4807213.09
47	523710.49	4807214.39
48	523711.79	4807213.63
49	523707.58	4807214.36
50	523706.29	4807215.12
51	523707.05	4807216.42
52	523708.34	4807215.65
53	523704.14	4807216.39
54	523702.84	4807217.15
55	523703.60	4807218.45
56	523704.90	4807217.68
57	523752.64	4807191.74
58	523751.34	4807191.37
59	523750.04	4807192.82
60	523752.27	4807193.20
61	523749.20	4807193.77
62	523747.74	4807193.40
63	523747.37	4807194.85
64	523748.82	4807195.23
65	523745.75	4807195.80
66	523744.30	4807195.43
67	523743.92	4807196.88
68	523745.37	4807197.26
69	523742.30	4807197.83
70	523740.85	4807197.46
71	523740.48	4807198.91
72	523741.93	4807199.29
73	523738.86	4807199.86
74	523737.40	4807199.49
75	523737.03	4807200.94
76	523738.48	4807201.32
77	523735.41	4807201.90
78	523733.96	4807201.52

CUADRO DE REPLANTEO		
PUNTOS	X	Y
79	523733.58	4807202.97
80	523735.03	4807203.35
81	523731.96	4807203.93
82	523730.51	4807203.55
83	523730.14	4807205.00
84	523731.59	4807205.38
85	523728.52	4807205.95
86	523727.07	4807205.58
87	523726.69	4807207.03
88	523728.14	4807207.41
89	523725.07	4807207.99
90	523723.62	4807207.61
91	523723.24	4807209.06
92	523724.70	4807209.44
93	523721.62	4807210.02
94	523720.17	4807209.64
95	523719.79	4807211.09
96	523721.25	4807211.47
97	523718.18	4807212.05
98	523716.73	4807211.67
99	523716.35	4807213.12
100	523717.80	4807213.50
101	523714.73	4807214.08
102	523713.28	4807213.70
103	523712.91	4807215.15
104	523714.36	4807215.53
105	523711.29	4807216.10
106	523709.84	4807215.73
107	523709.46	4807217.18
108	523710.91	4807217.56
109	523707.85	4807218.13
110	523706.39	4807217.76
111	523706.02	4807219.21
112	523707.47	4807219.59
113	523704.40	4807220.16
114	523702.95	4807219.79
115	523702.57	4807221.24
116	523704.03	4807221.61

REV.	PRIMERA EMISION	Nov. 22			
	CLASE DE MODIFICACION	FECHA	NOMBRE	COMP.	OBRA
BERRIKUSPENAK / REVISIONES					
AHOLKULARIA / CONSULTOR			INGENIARI EGILEA		
			INGENIERO AJUTOR		
			JAVIER TORRONTÉGUI SERRANO COL. Nº 27.272		
AHOLKULARIAREN ERREFERENTZIA			ERREFERENTZIA		
REFERENCIA CONSULTOR			REFERENCIA		
1-RVM-21-014-A					