

OHARRAK :
NOTAS :

LEYENDA


	PLENO DOMINIO
	OCUPACION TEMPORAL

	DPMT APROBADO
	Trenbideko Muga Límite de Ferrocarril
	Lurzatiko Muga Límite de Parcela
	Desjabetzapeneko Muga Límite de Expropiación
	Zortasuneko Muga Límite de Servidumbre
	Aldi-baterako Okupazioko Muga Límite de Ocupación Temporal

REV.	PRIMERA EMISION	Nov. 22			
	CLASE DE MODIFICACION	FECHA	NOMBRE	COMP.	OBRA
BERRIKUSPENAK / REVISIONES					
AHOLKULARIA / CONSULTOR			INGENIARI EGILEA		
			INGENIERO AJUTOR		
			JAVIER TORRONTÉGUI		
			SERRANO		
			COL. Nº 27.272		
AHOLKULARIAREN ERREFERENTZIA			ERREFERENTZIA		
REFERENCIA CONSULTOR			REFERENCIA		
1-RVM-21-038-A					



Punta Larra

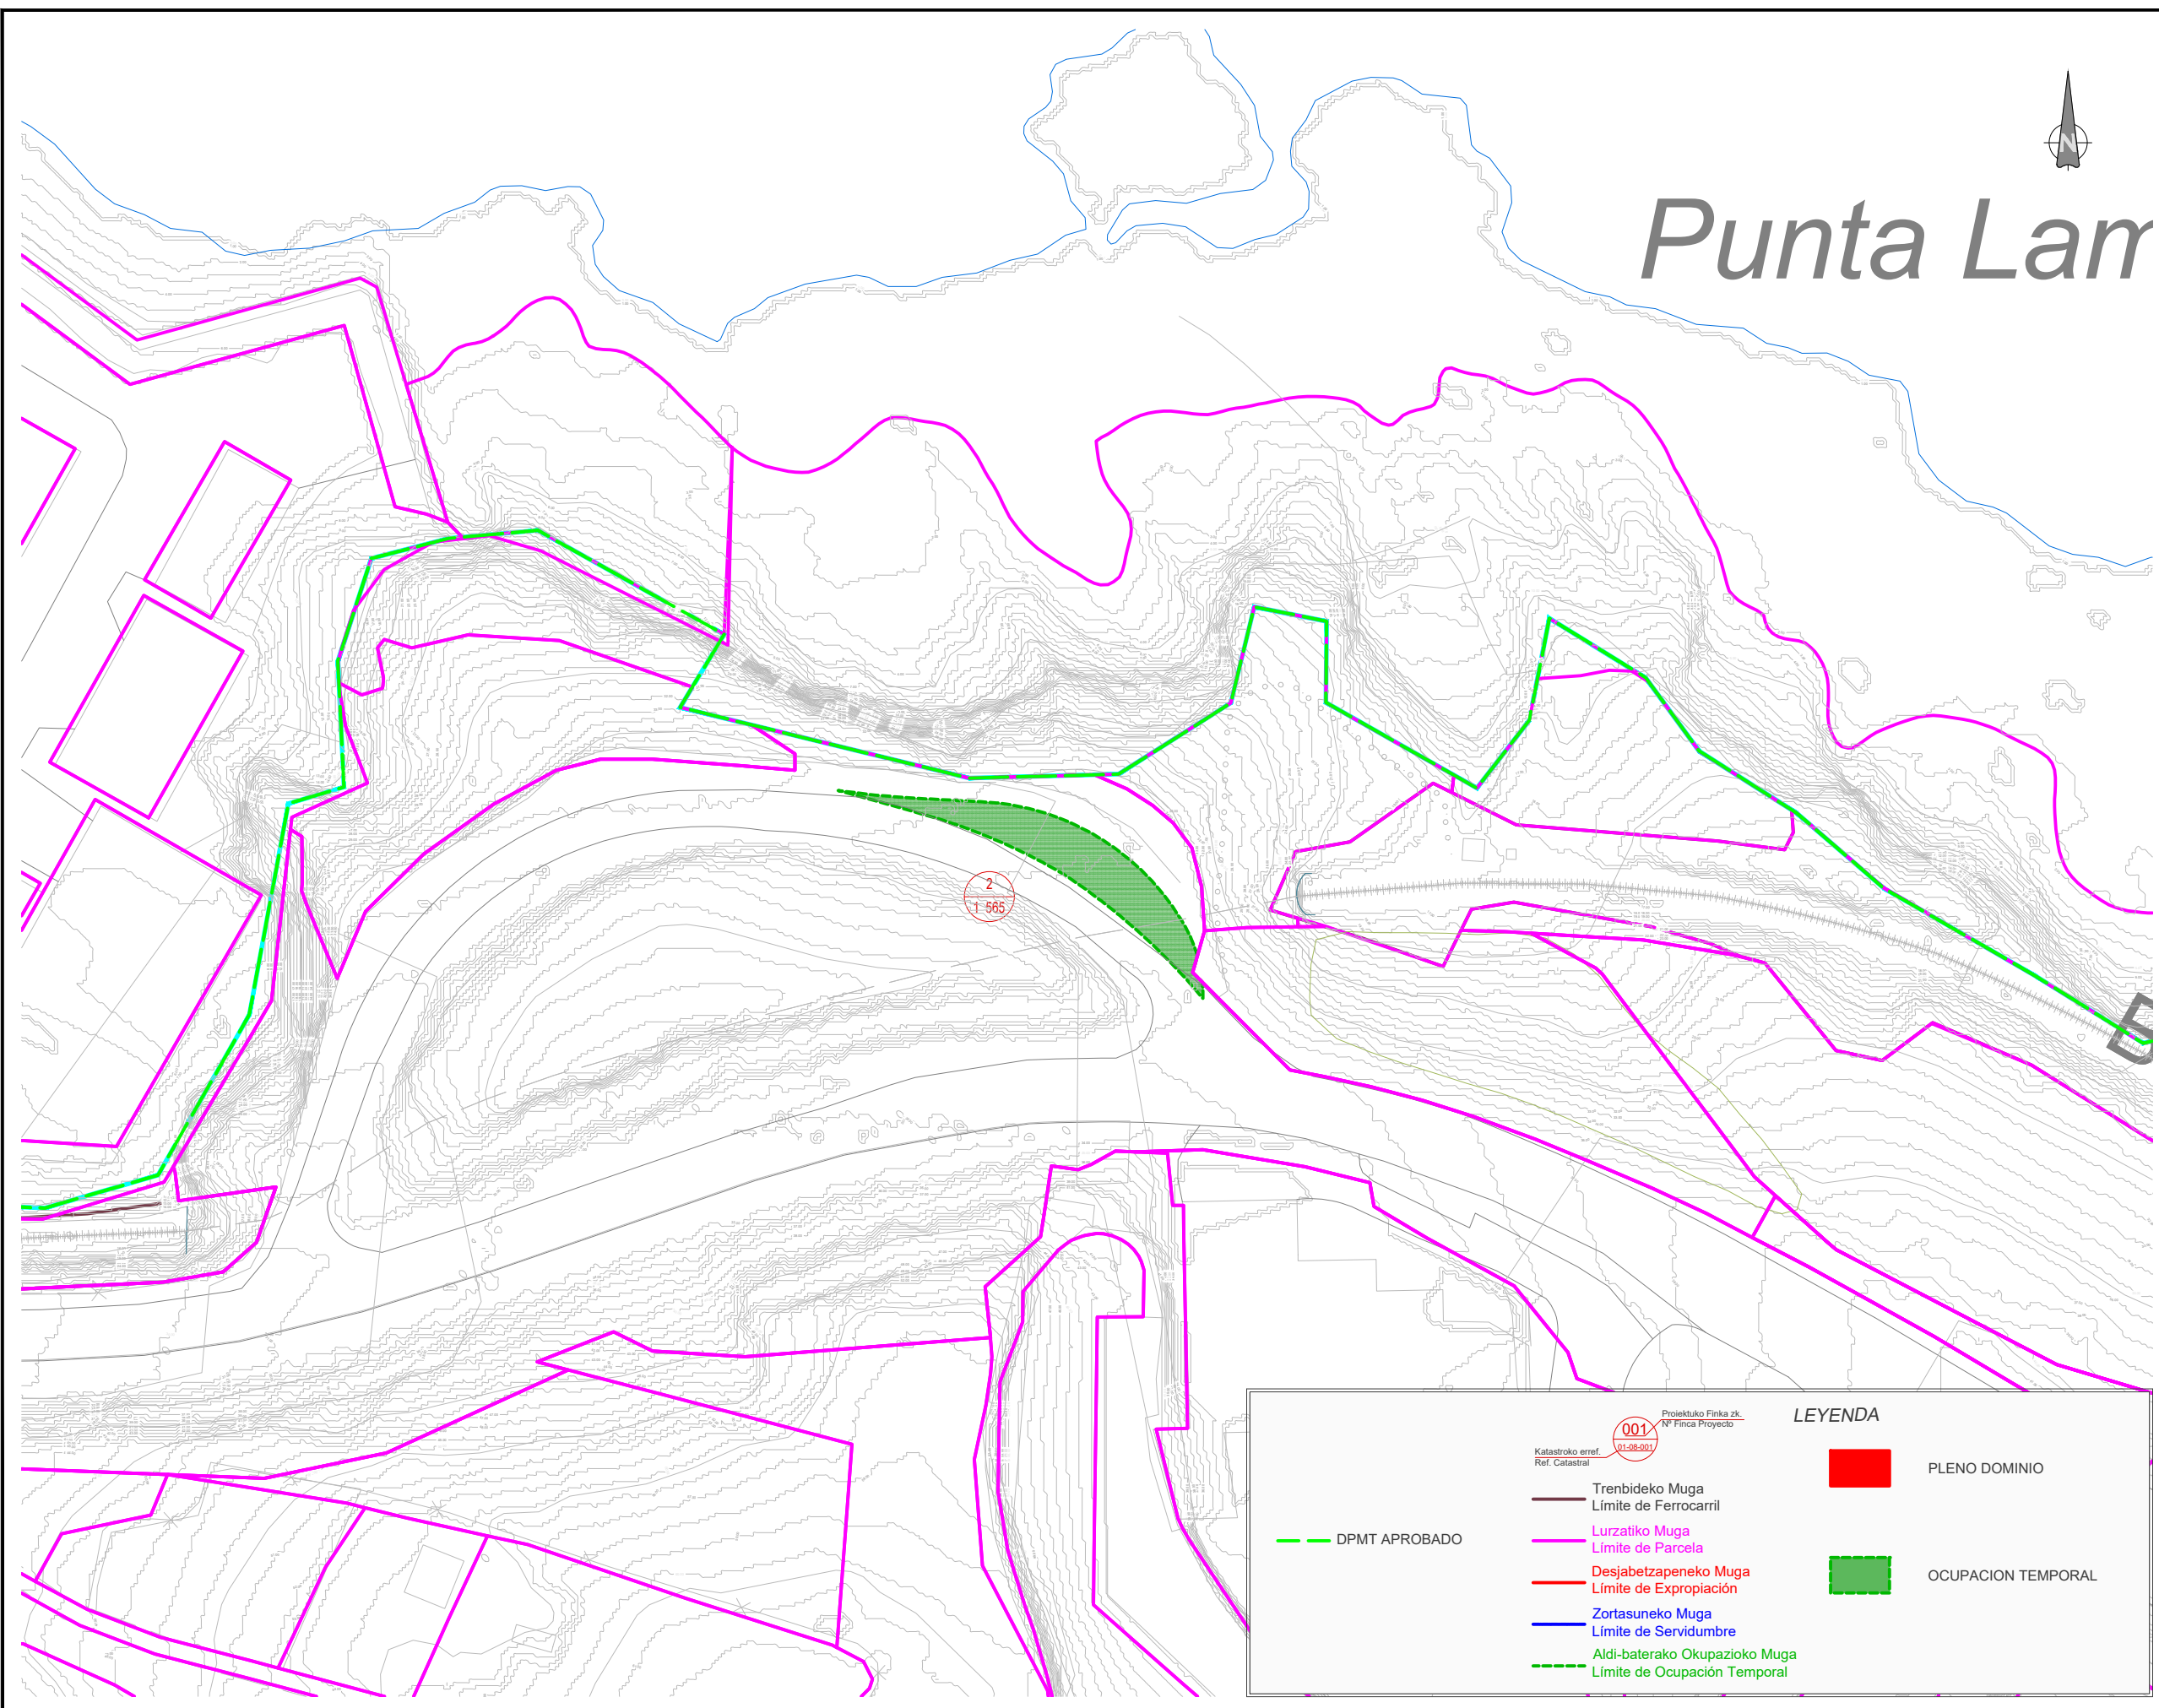

OHARRAK :
NOTAS :


LEYENDA

	PLENO DOMINIO
	OCUPACION TEMPORAL

DPMT APROBADO
 Lurzatiko Muga / Límite de Parcela
 Desjabetzapeneko Muga / Límite de Expropiación
 Zortasuneko Muga / Límite de Servidumbre
 Aldi-baterako Okupazioko Muga / Límite de Ocupación Temporal

001 Proyecto Finka zk. / Nº Finsa Proyecto
 Katastroko erref. / Ref. Catastral

REV.	PRIMERA EMISION	Nov. 22			
	CLASE DE MODIFICACION	FECHA	NOMBRE	COMP.	OBRA
BERRIKUSPENAK / REVISIONES					
AHOLKULARIA / CONSULTOR 			INGENIARI EGILEA INGENIERO AUTOR JAVIER TORRONTÉGUI SERRANO COL. Nº 27.272		
AHOLKULARIAREN ERREFERENTZIA REFERENCIA CONSULTOR			ERREFERENTZIA REFERENCIA		
1-RVM-21-039-A					

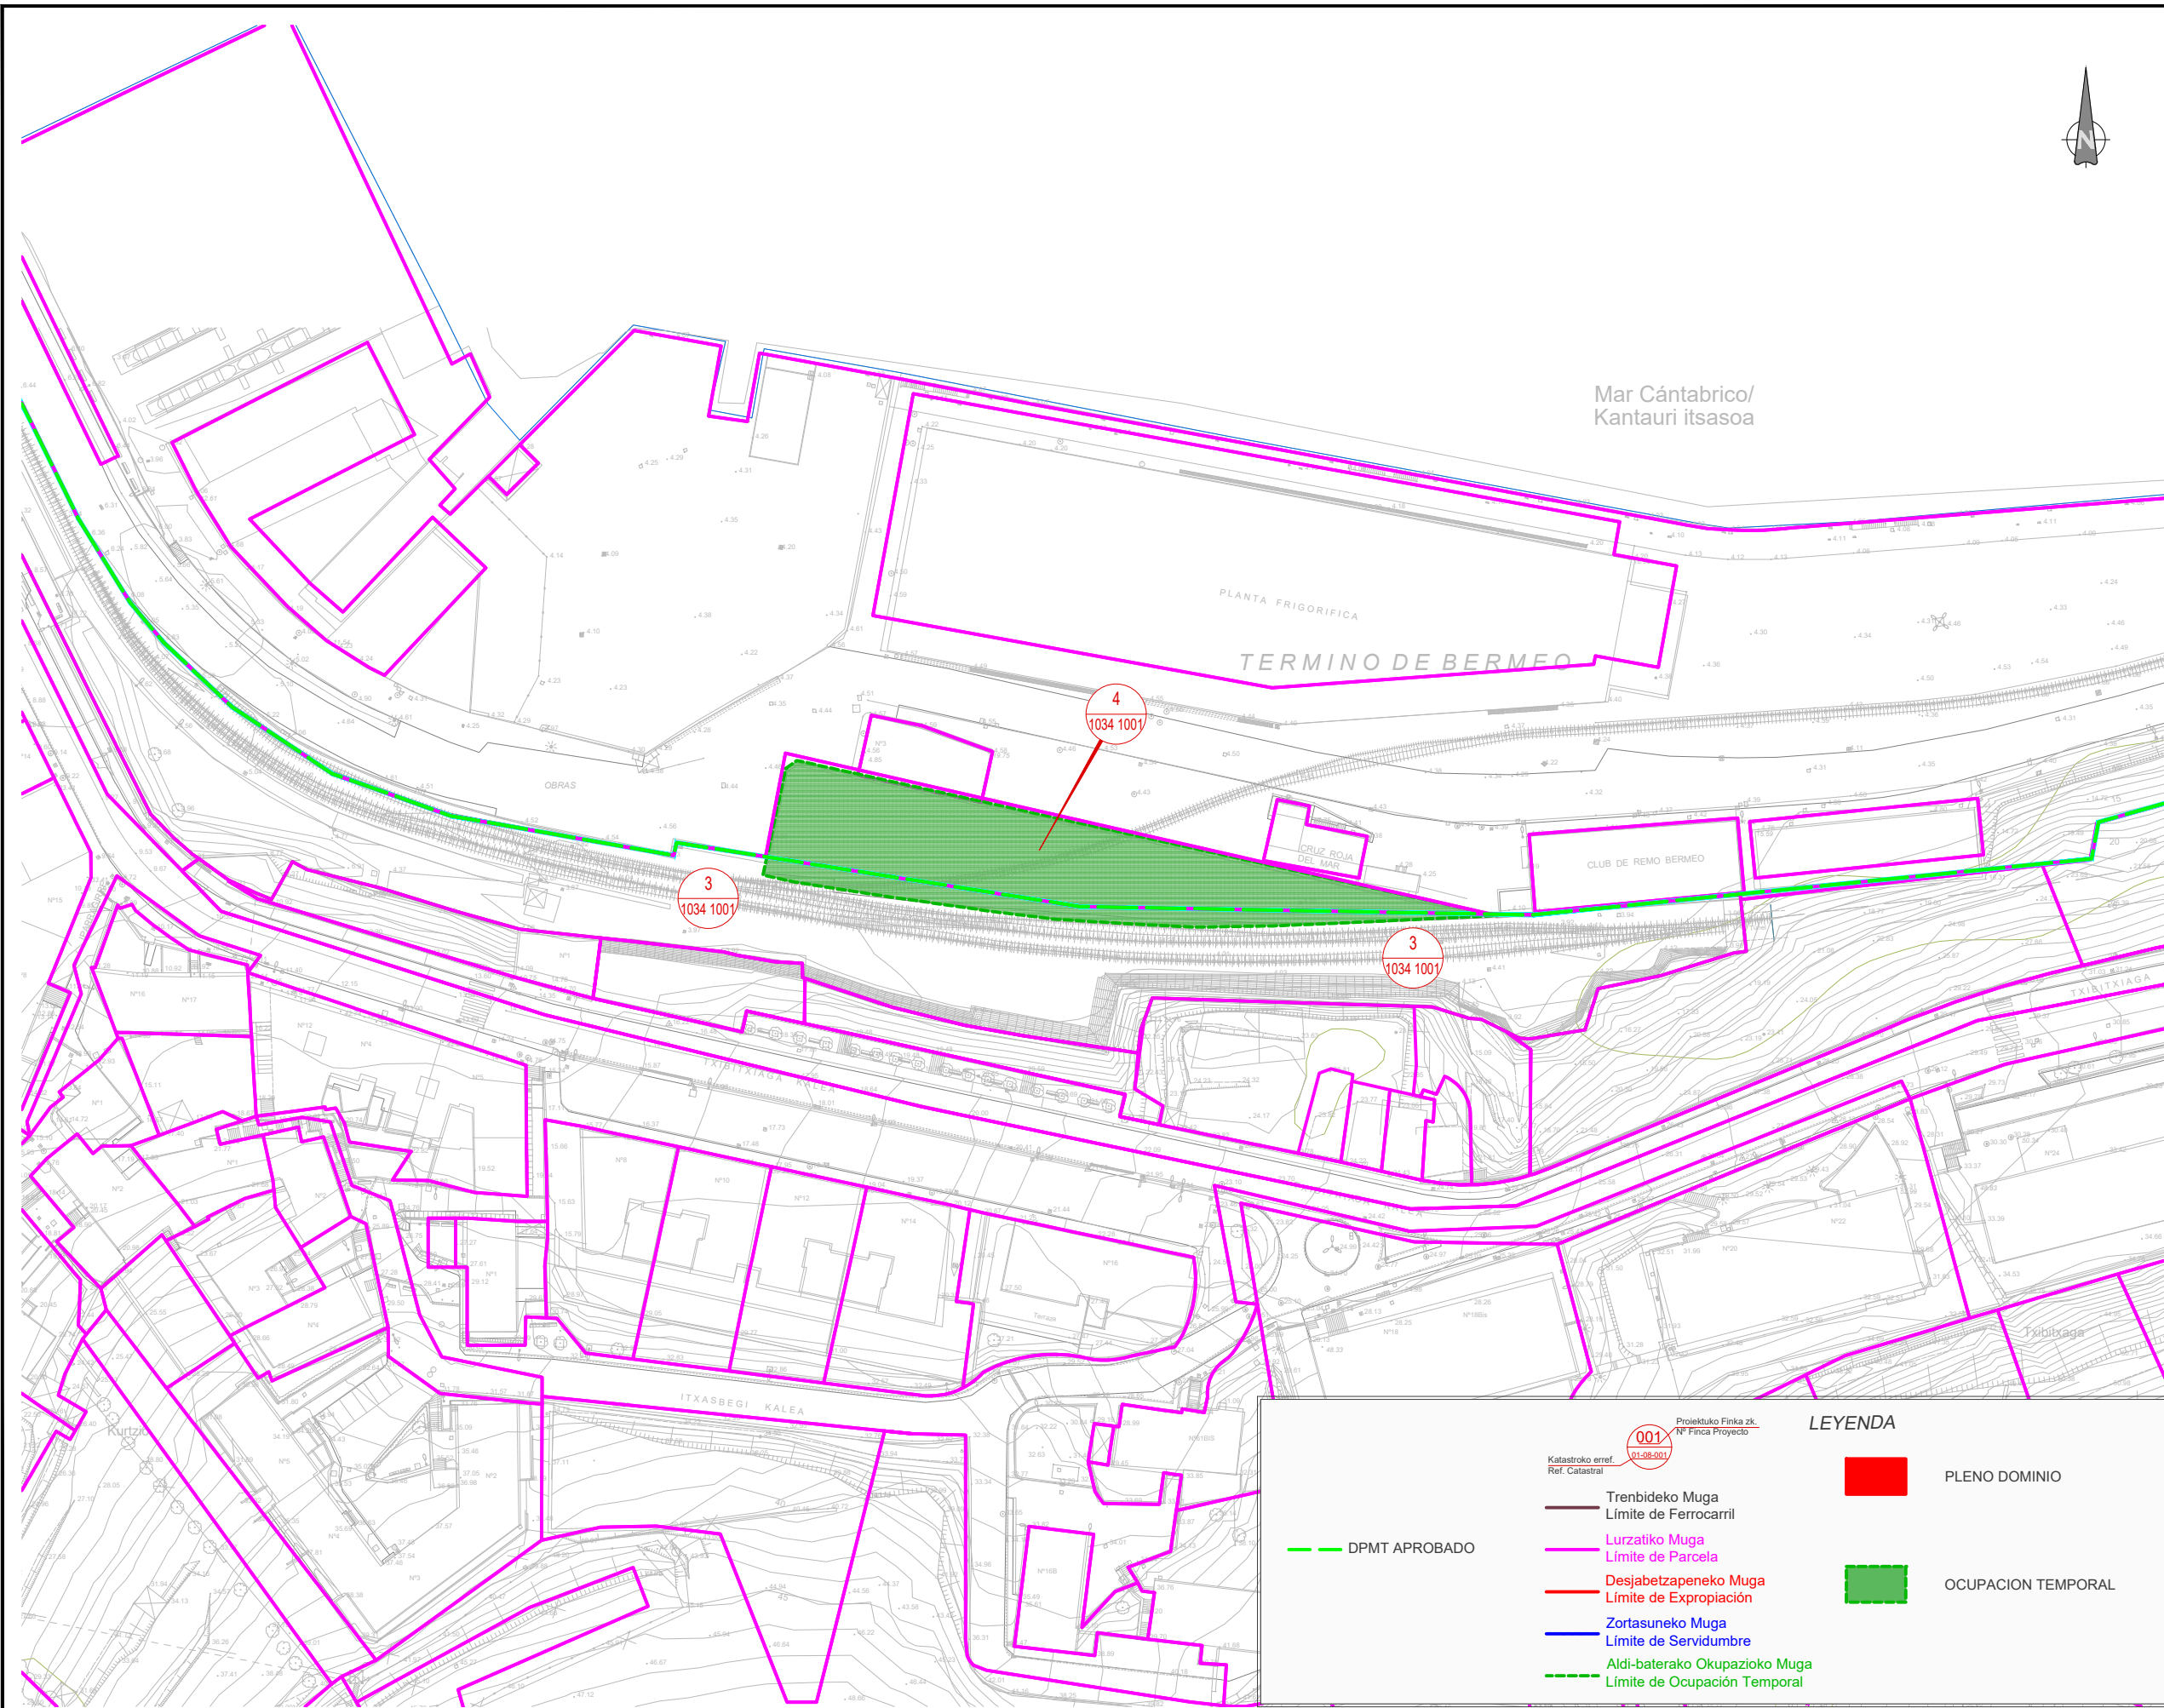

OHARRAK :
NOTAS :

- LA PLATAFORMA PROPIEDAD DE ETS SE EMPLEARÁ PARA ACOPIAR MATERIAL DE OBRA Y MAQUINARIA.
- ASÍ MISMO, LAS ZAPATAS DE LA PLATAFORMA PROVISIONAL DE ACOPIO SE PREFABRICARÁN EN ESTA UBICACIÓN PARA POSTERIORMENTE SER TRASLADADAS POR LA VÍA HASTA SU POSICIÓN FINAL.

LEYENDA

	PLENO DOMINIO
	OCUPACION TEMPORAL

DPMT APROBADO
 Trenbideko Muga / Límite de Ferrocarril
 Lurzatiko Muga / Límite de Parcela
 Desjabetzapeneko Muga / Límite de Expropiación
 Zortasuneko Muga / Límite de Servidumbre
 Aldi-baterako Okupazioko Muga / Límite de Ocupación Temporal

001 Proiektuko Finka zk. / Nº Finka Proyecto
 Katastroko erref. / Ref. Catastral

REV.	PRIMERA EMISION	Nov. 22		
	CLASE DE MODIFICACION	FECHA	NOMBRE	COMP. OBRA
BERRIKUSPENAK / REVISIONES				
AHOLKULARIA / CONSULTOR		INGENIARI EGILEA		
		INGENIERO AUTOR JAVIER TORRONTÉGUI SERRANO COL. Nº 27.272		
AHOLKULARIAREN ERREFERENTZIA		ERREFERENTZIA		
REFERENCIA CONSULTOR		REFERENCIA		
1-RVM-21-040-A				