
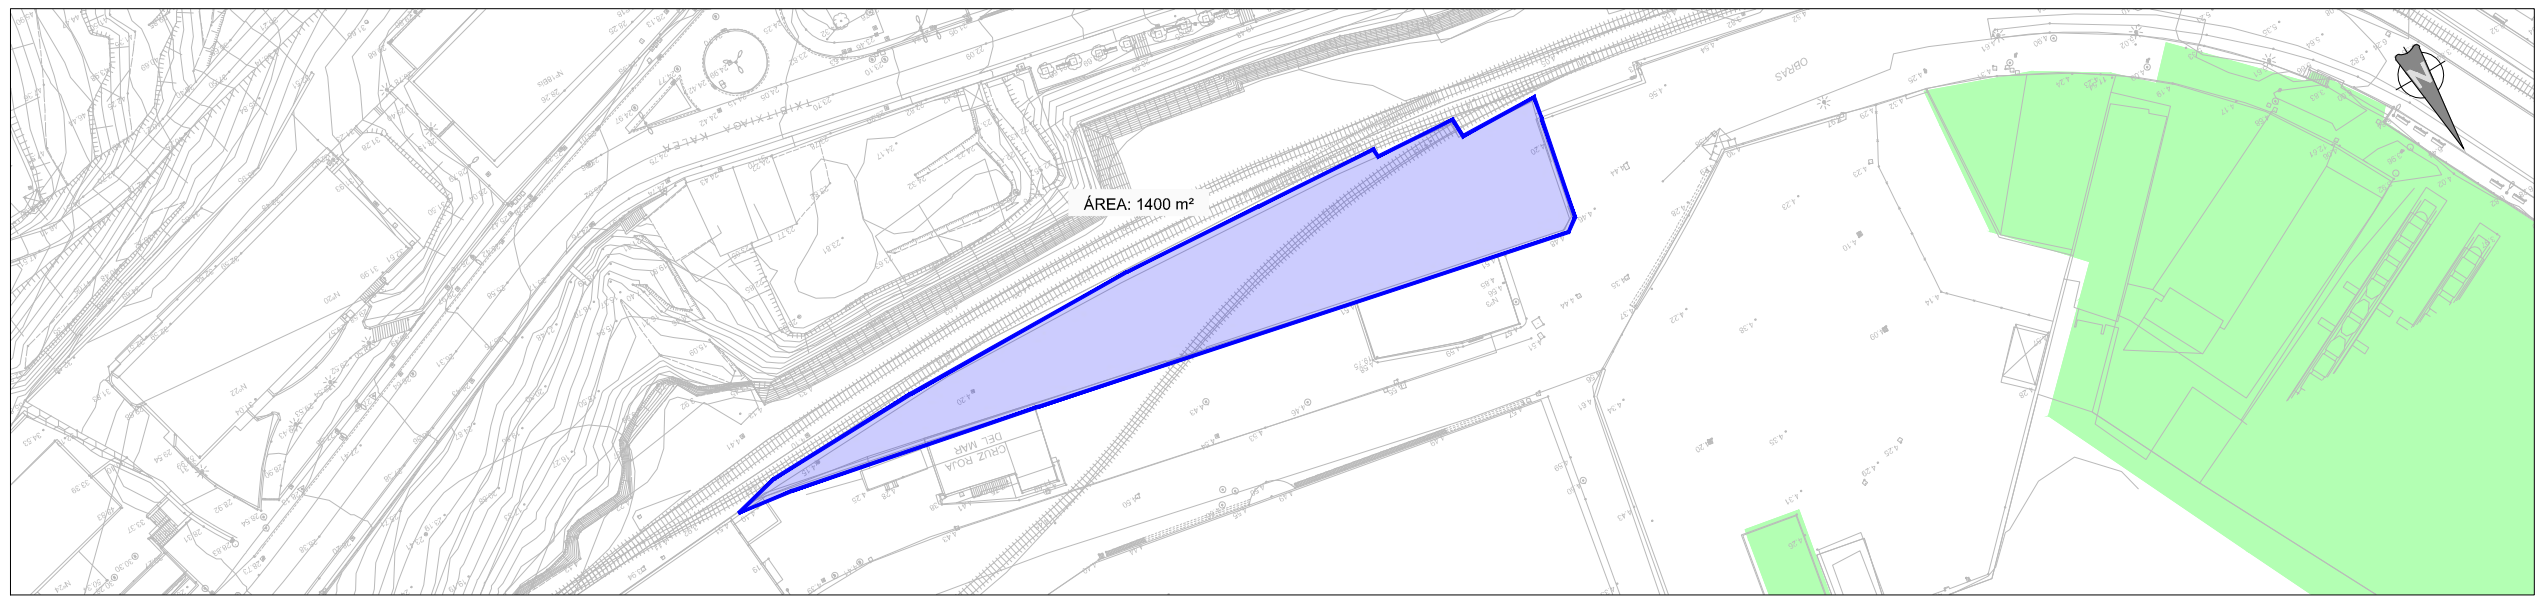


OHARRAK :
NOTAS :

LEYENDA

- RIBERA DEL MAR
- DPMT APROBADO
- SERVIDUMBRE DE PROTECCIÓN
- SUELOS CONTAMINADOS
- MALLA STOPPER
- ENCOFRADO PARA RETENCIÓN LECHADA MICROPILOTES
- LAMINA DE POLIETILENO
- ZONA DE INSTALACIONES AUXILIARES
- ZONA UBICACIÓN HORMIGONERAS

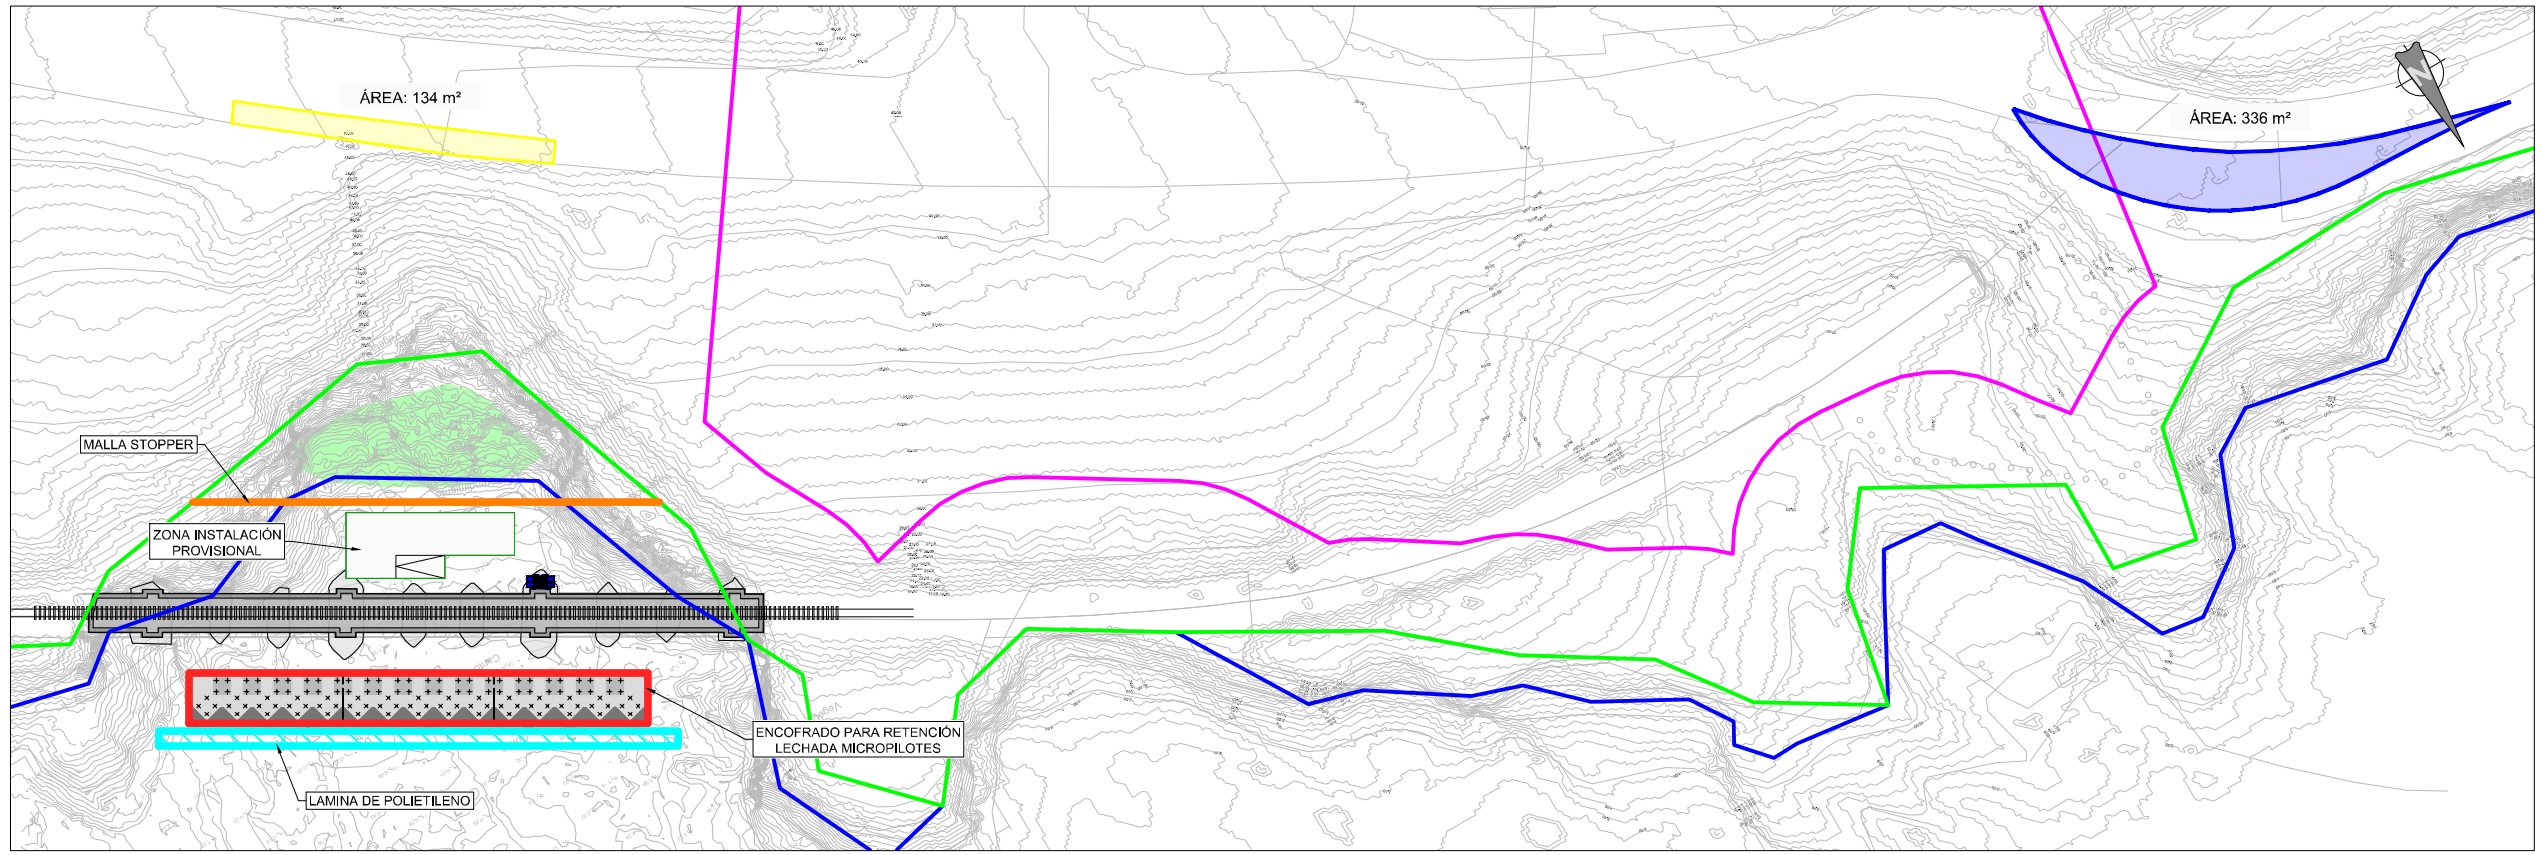

A	PRIMERA EMISION	Nov. 22
REV.	CLASE DE MODIFICACION	FECHA NOMBRE COMP. OBRA
BERRIKUSPENAK / REVISIONES		
AHOLKULARIA / CONSULTOR 		INGENIARI EGILEA INGENIERO AUTOR JAVIER TORRONTÉGUI SERRANO COL. Nº 27.272
AHOLKULARIAREN ERREFERENTZIA REFERENCIA CONSULTOR		ERREFERENTZIA REFERENCIA
1-RVM-21-041-A		

OHARRAK :
NOTAS :

JALONAMIENTO TEMPORAL

DETALLE DEL BALIZAMIENTO Y SOPORTE




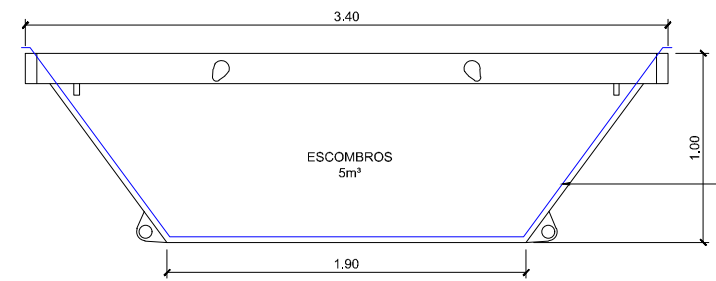


LÁMINA IMPERMEABLE QUE PERMITA LA POSTERIOR DEMOLICIÓN DEL HORMIGÓN Y SU RETIRADA

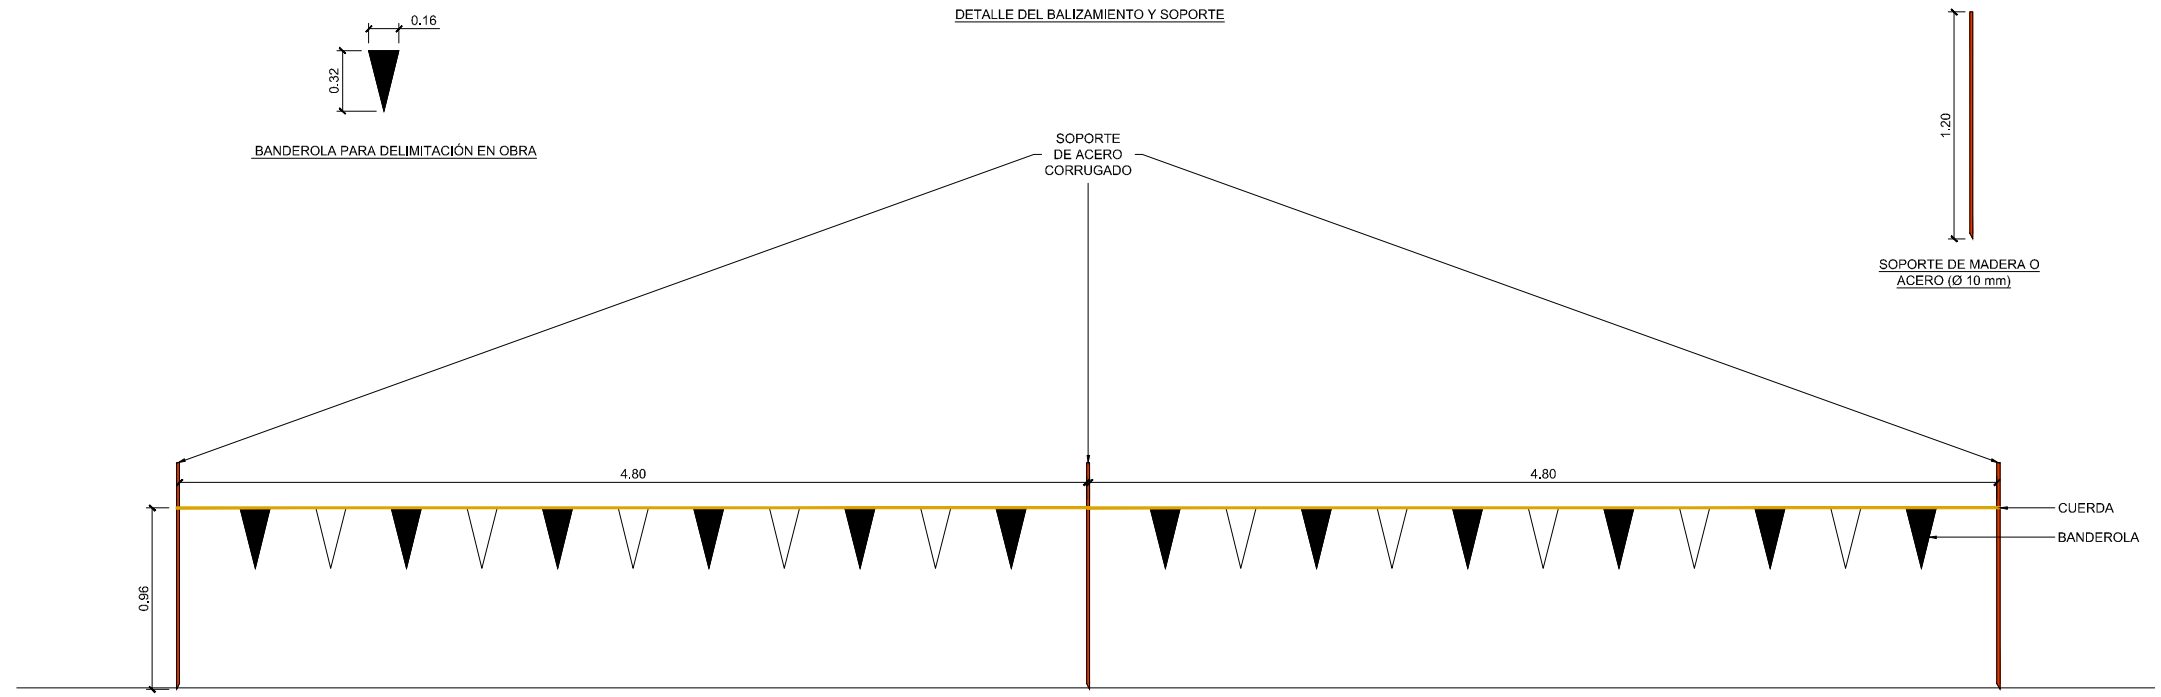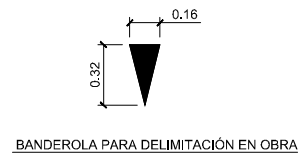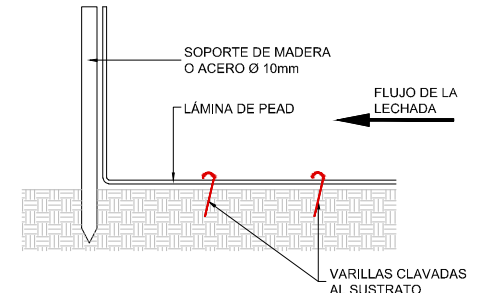

BARRERA DE RETENCIÓN DE RESTOS DE LECHADAS

REV.	CLASE DE MODIFICACION	FECHA	NOMBRE	COMP.	OBRA
A	PRIMERA EMISION	Nov. 22			

BERRIKUSPENAK / REVISIONES	
AHOLKULARIA / CONSULTOR	INGENIARI EGILEA
	INGENIERO AJUTOR
	JAVIER TORRONTÉGUI
	SERRANO
	COL. Nº 27.272
AHOLKULARIAREN ERREFERENTZIA	ERREFERENTZIA
REFERENCIA CONSULTOR	REFERENCIA
1-RVM-21-042-A	