



PLANTA SITUACIÓN ACTUAL
ESCALA 1:150

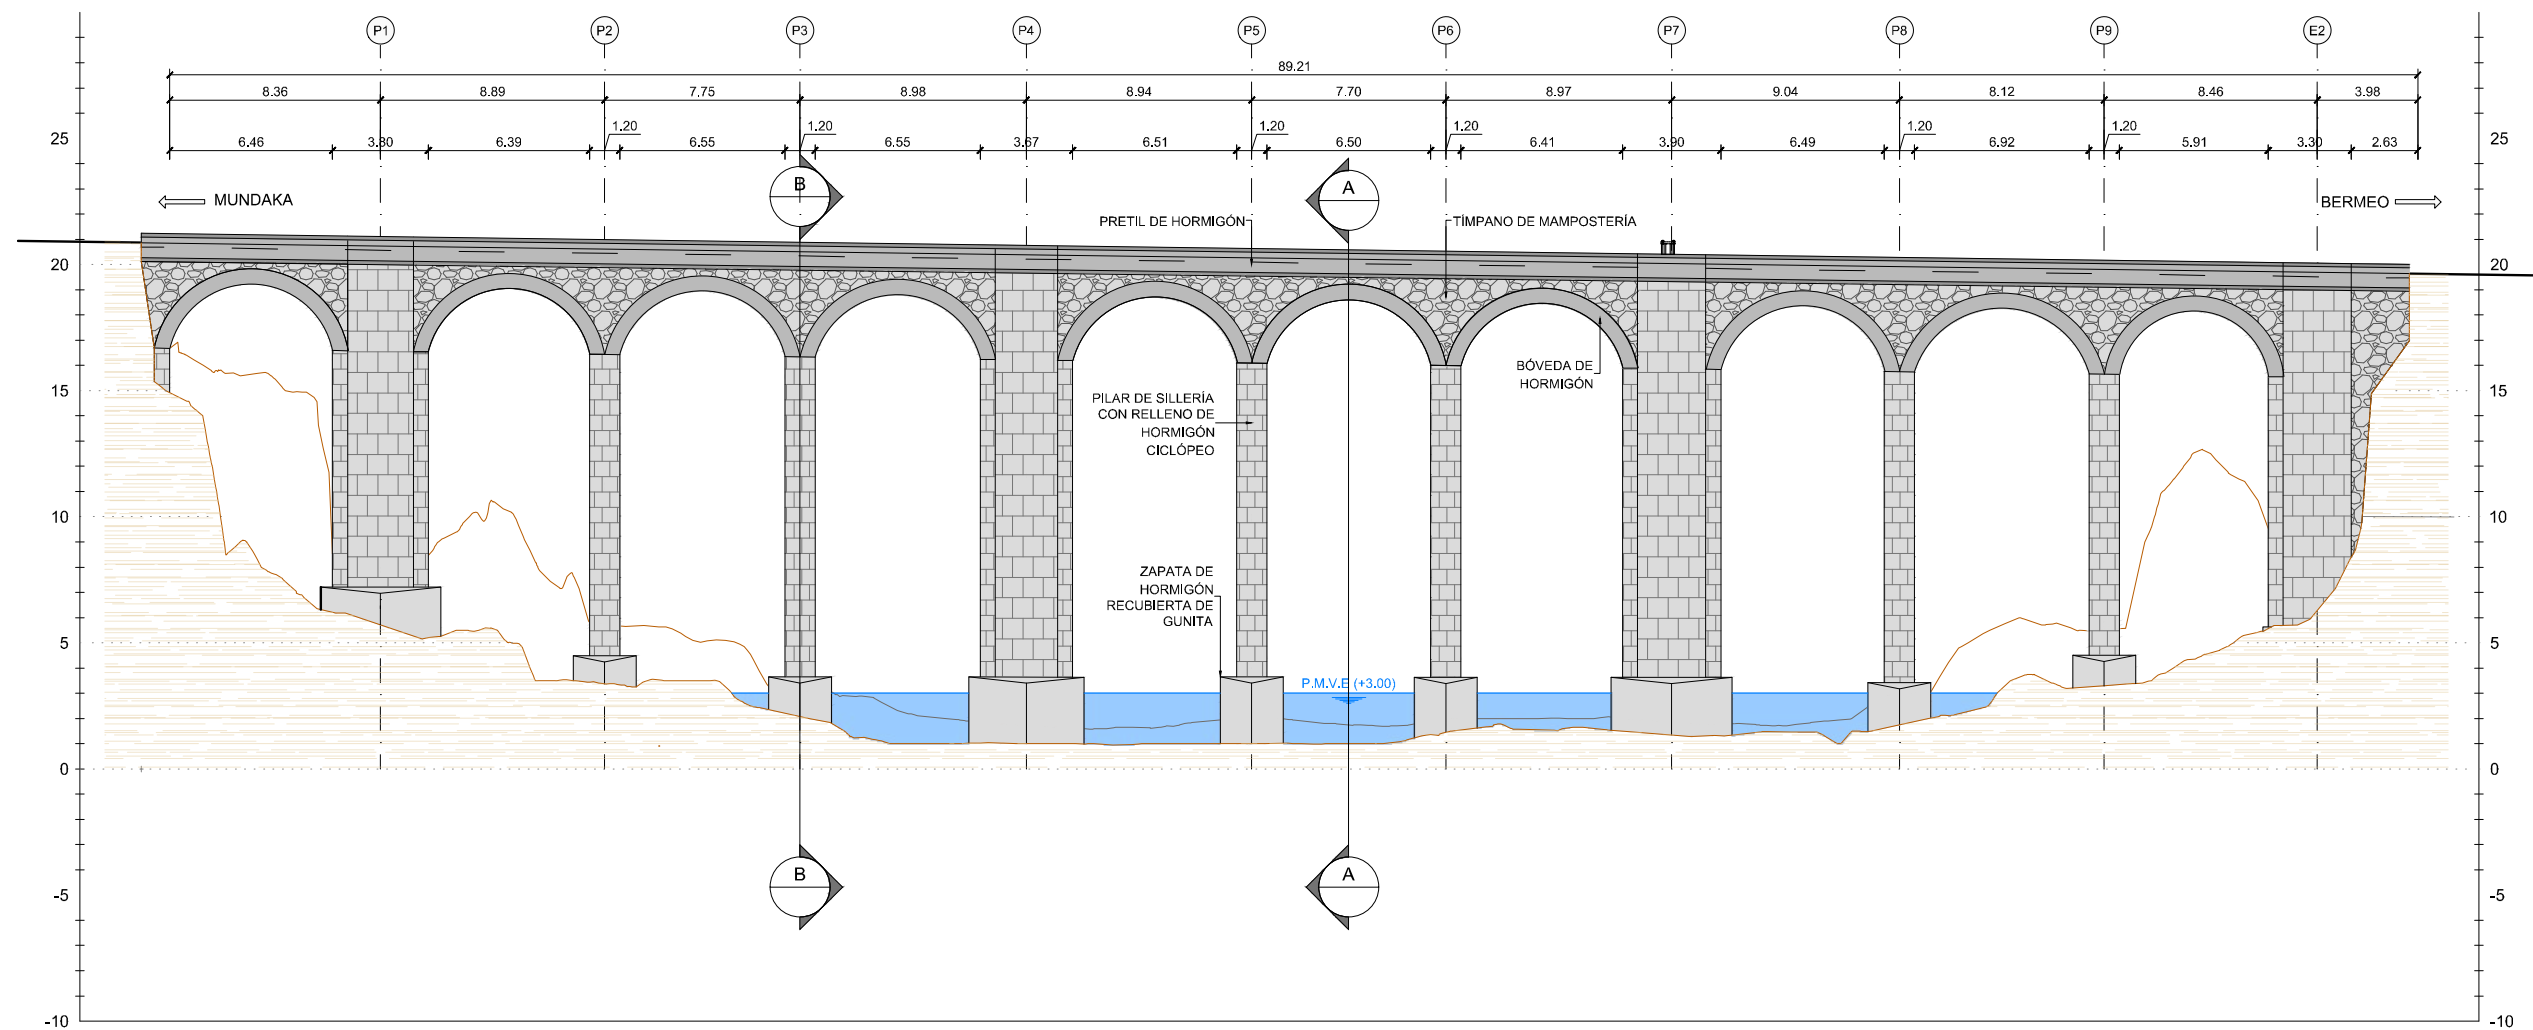


ALZADO LADO MAR SITUACIÓN ACTUAL
ESCALA 1:150

OHARRAK :
NOTAS :

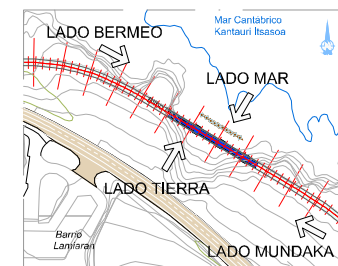


| | | | | | |
|------------------------------|-----------------|---------|-------------------|-------|------|
| REV. | PRIMERA EMISION | Nov. 22 | NOMBRE | COMP. | OBRA |
| BERRIKUSPENAK / REVISIONES | | | | | |
| AHOLKULARIA / CONSULTOR | | | INGENIARI EGLEA | | |
| | | | INGENIERO AJUTOR | | |
| | | | JAVIER TORRONTGUI | | |
| | | | SERRANO | | |
| | | | COL. Nº 27.272 | | |
| AHOLKULARIAREN ERREFERENTZIA | | | ERREFERENTZIA | | |
| REFERENCIA CONSULTOR | | | REFERENCIA | | |
| 1-RVM-21-005-A | | | | | |


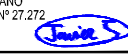
OHARRAK :
NOTAS :




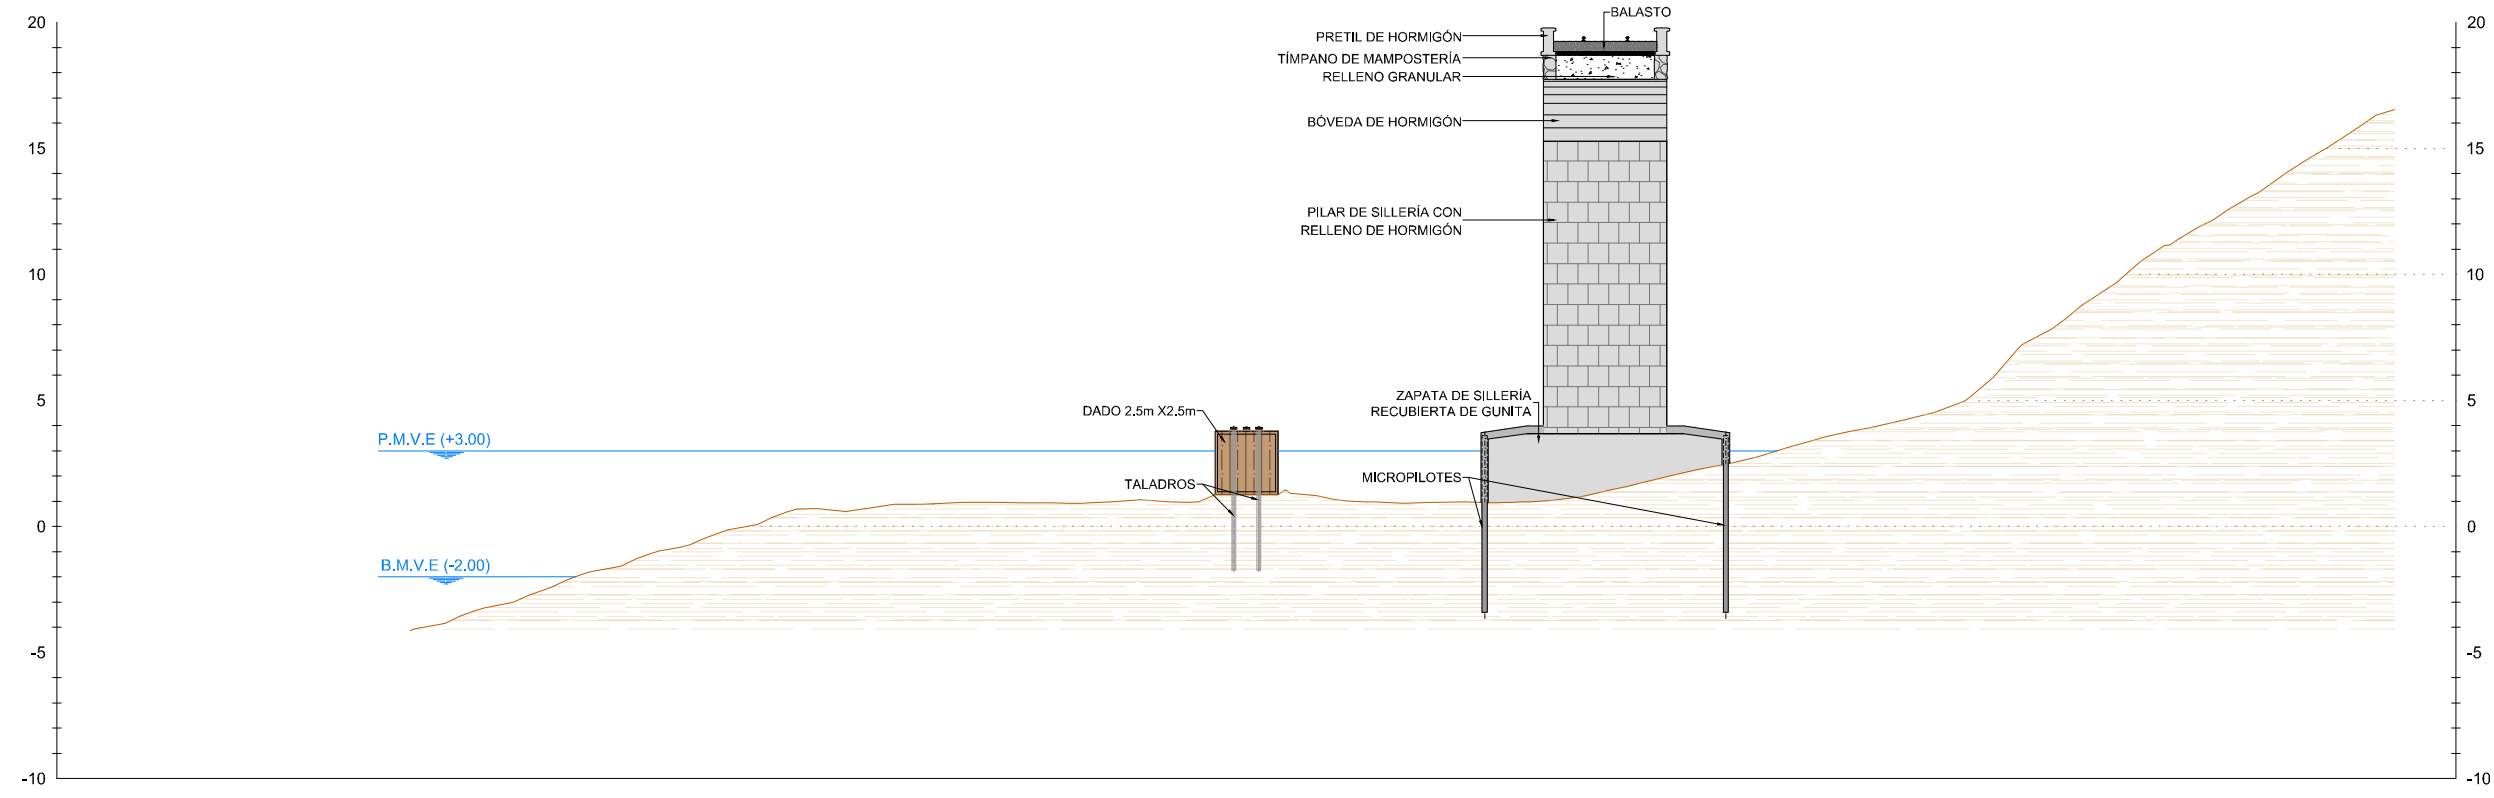


SECCIÓN A-A
ESCALA 1:150

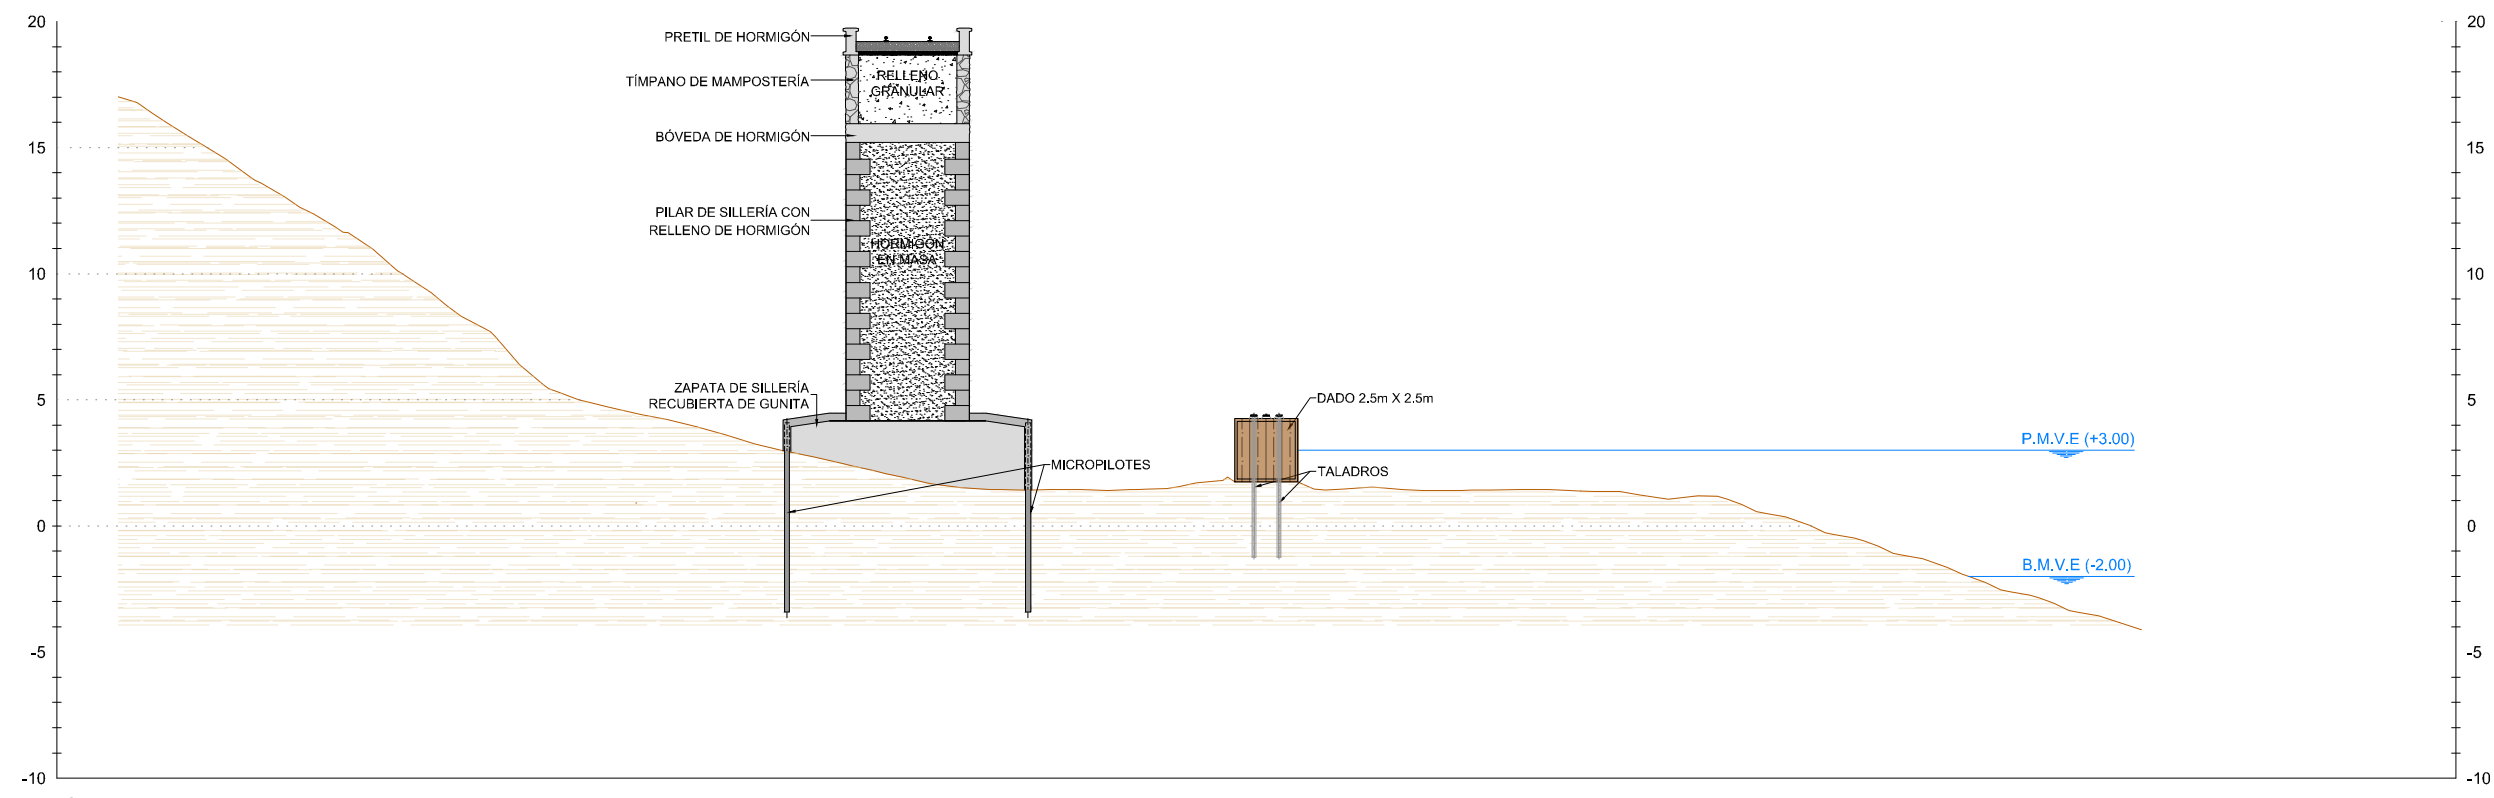

SECCIÓN B-B
ESCALA 1:150

| | | | | | |
|---|-----------------------|---------|--|-------|------|
| REV. | PRIMERA EMISION | Nov. 22 | | | |
| | CLASE DE MODIFICACION | FECHA | NOMBRE | COMP. | OBRA |
| BERRIKUSPENAK / REVISIONES | | | | | |
| AHOLKULARIA / CONSULTOR | | | INGENIARI EGILEA INGENIERO AJTOR JAVIER TORRONTÉGUI SERRANO COL. Nº 27.272 | | |
|  TYPESA | | |  | | |
| AHOLKULARIAREN ERREFERENTZIA REFERENCIA CONSULTOR | | | ERREFERENTZIA REFERENCIA | | |
| 1-RVM-21-006-A | | | | | |

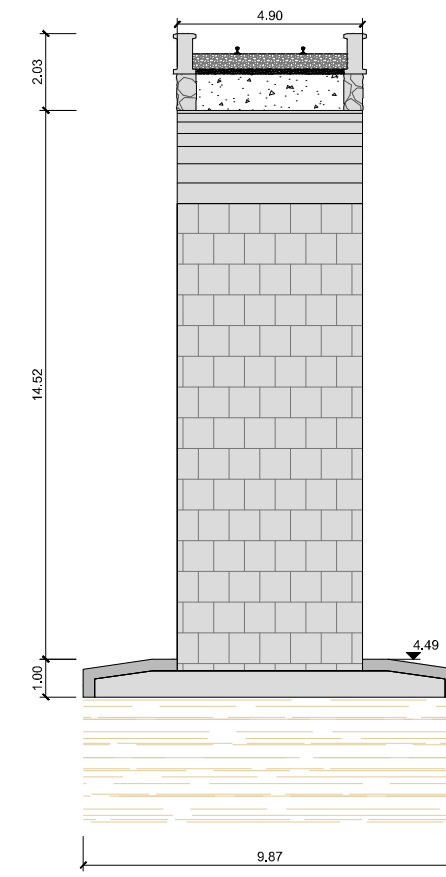
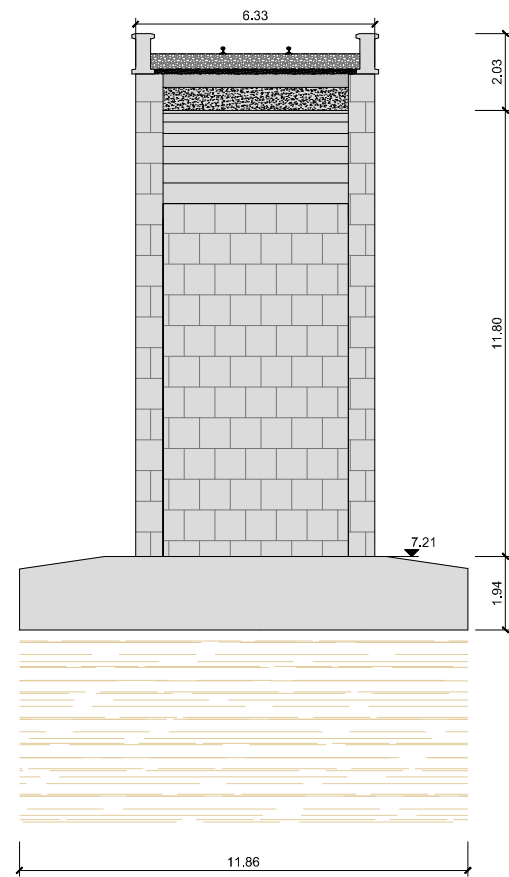
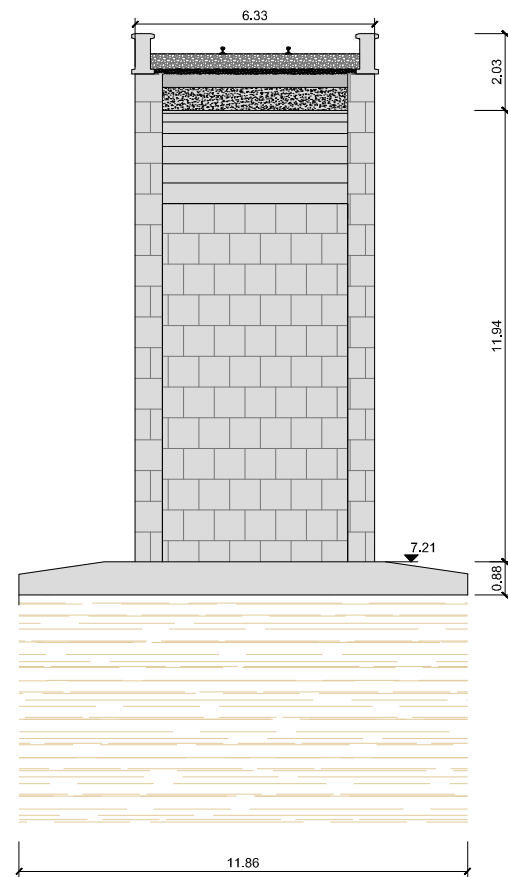
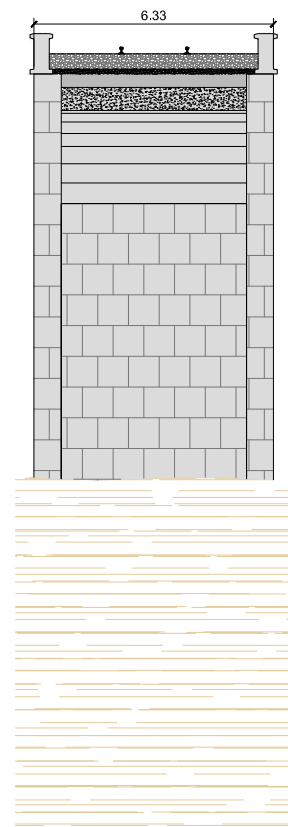


SECCIÓN E1-BERMEO
ESCALA 1:100

SECCIÓN P1-MUNDAKA
ESCALA 1:100

SECCIÓN P1-BERMEO
ESCALA 1:100

SECCIÓN P2-MUNDAKA
ESCALA 1:100

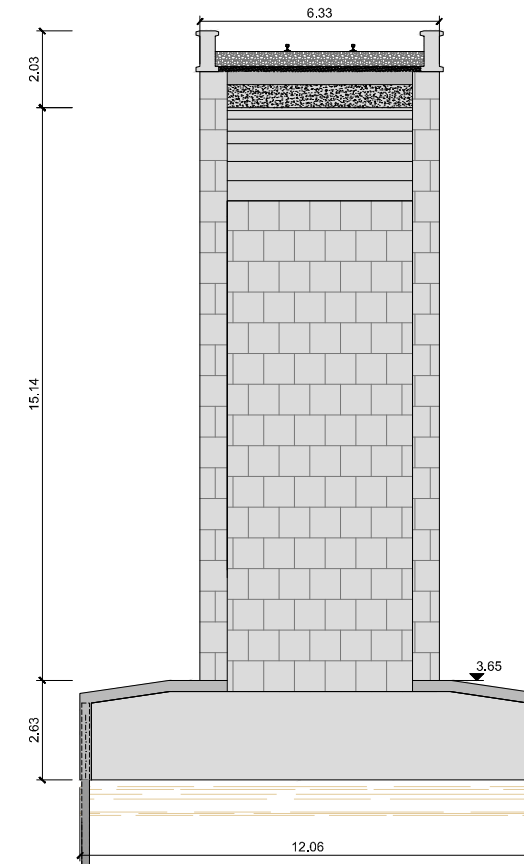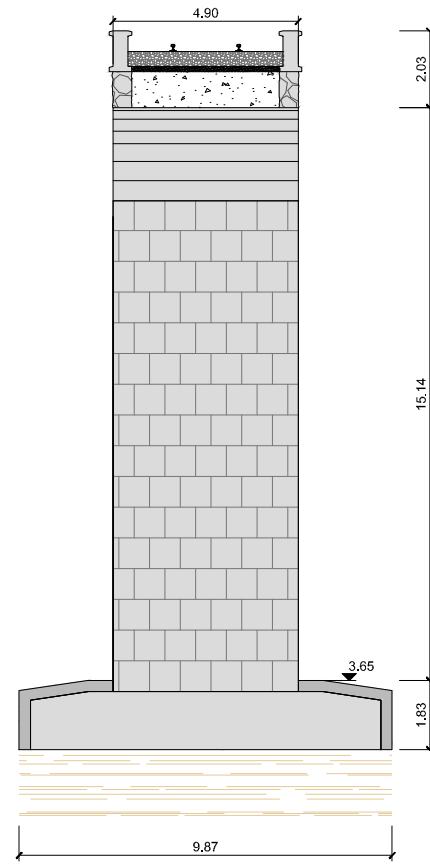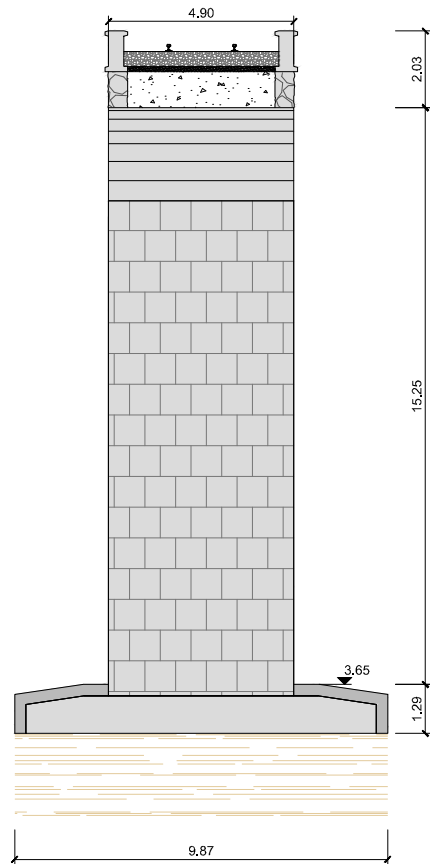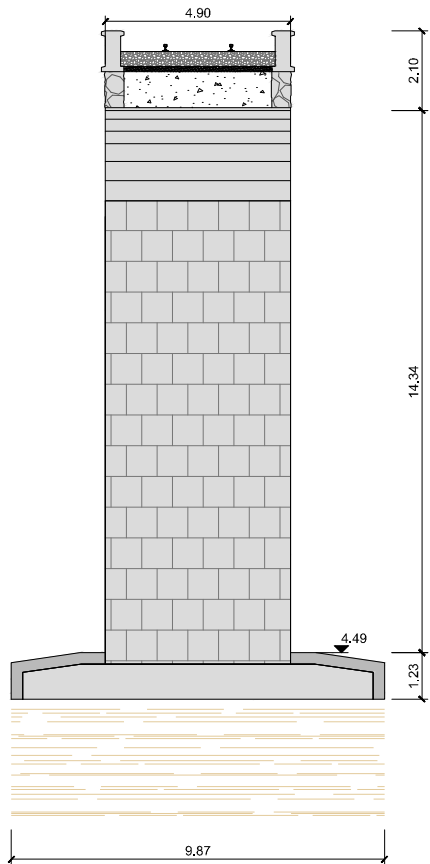


SECCIÓN P2-BERMEO
ESCALA 1:100


SECCIÓN P3-MUNDAKA
ESCALA 1:100


SECCIÓN P3-BERMEO
ESCALA 1:100

SECCIÓN P4-MUNDAKA
ESCALA 1:100


OHARRAK :
NOTAS :

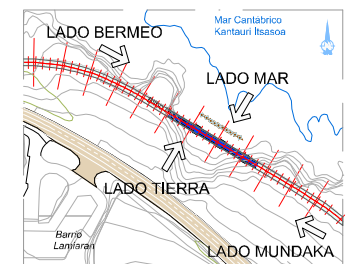


| A | PRIMERA EMISION | Nov. 22 | | | |
|--|-----------------------|---------|---|-------|------|
| REV. | CLASE DE MODIFICACION | FECHA | NOMBRE | COMP. | OBRA |
| BERRIKUSPENAK / REVISIONES | | | | | |
| AHOLKULARIA / CONSULTOR  | | | INGENIARI EGILEA INGENIERO AUTOR JAVIER TORRONTGUI SERRANO COL. Nº 27.272 | | |
| AHOLKULARIAREN ERREFERENTZIA REFERENCIA CONSULTOR | | | ERREFERENTZIA REFERENCIA | | |
| 1-RVM-21-007-A | | | | | |

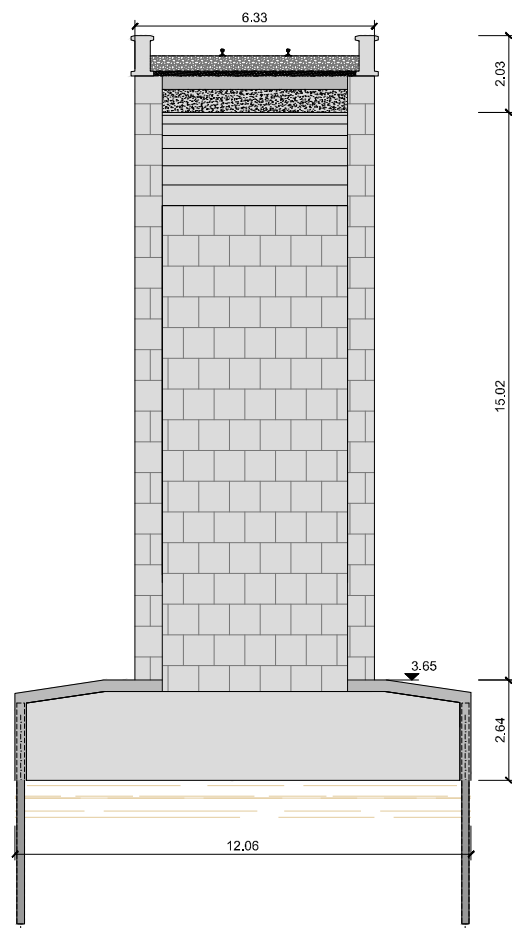


SECCIÓN P4-BERMEO
ESCALA 1:100

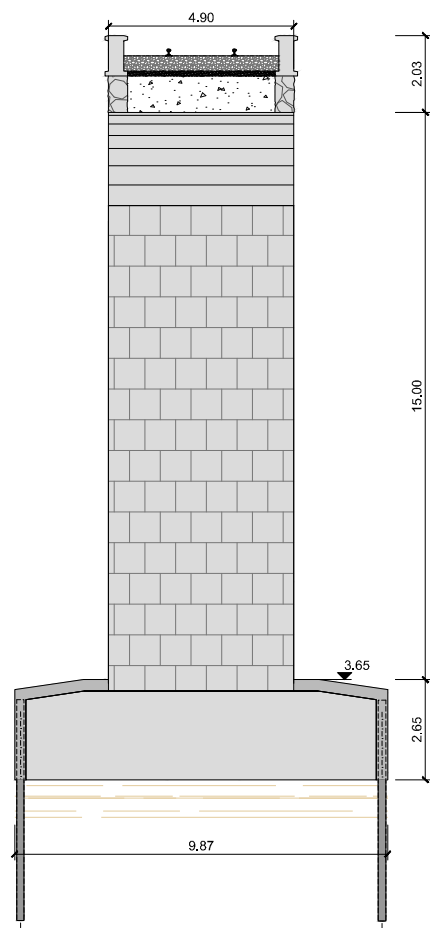


SECCIÓN P5-MUNDAKA
ESCALA 1:100

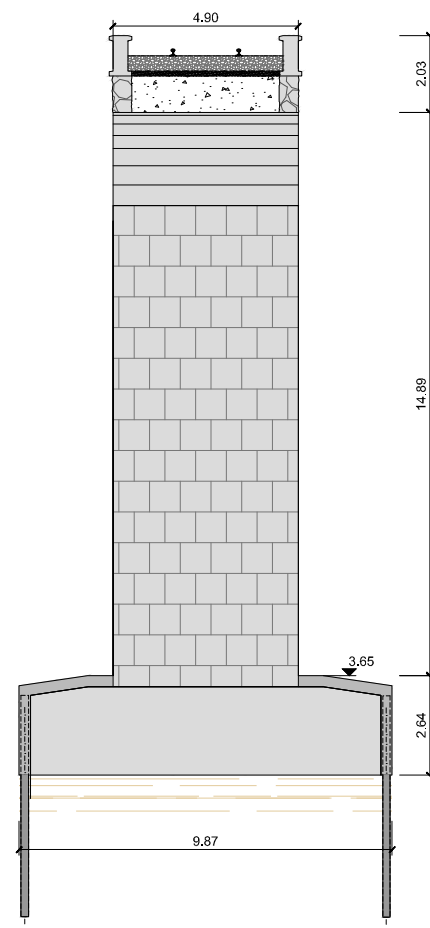


SECCIÓN P5-BERMEO
ESCALA 1:100

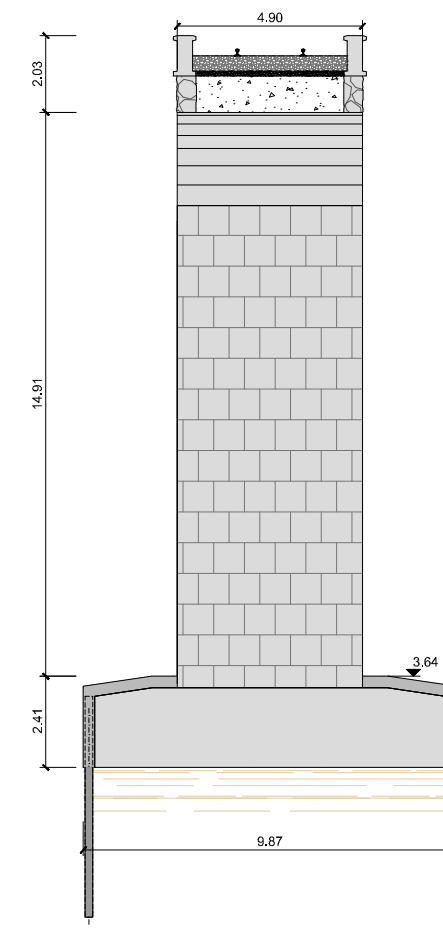


SECCIÓN P6-MUNDAKA
ESCALA 1:100

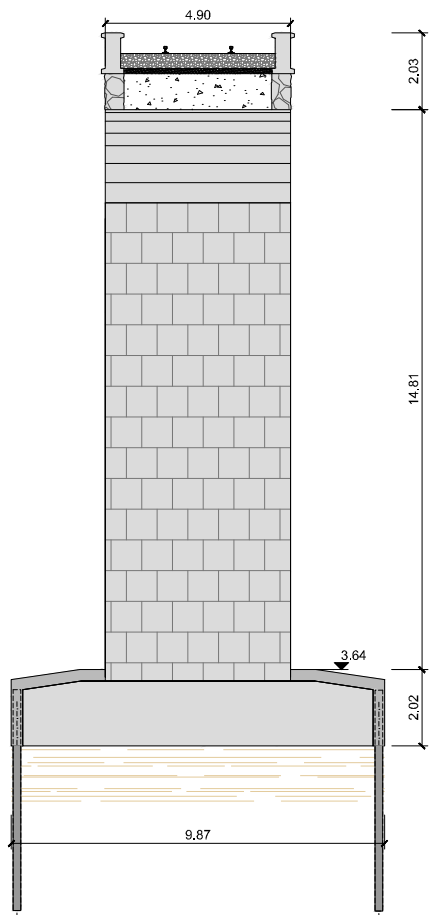


SECCIÓN P6-BERMEO
ESCALA 1:100

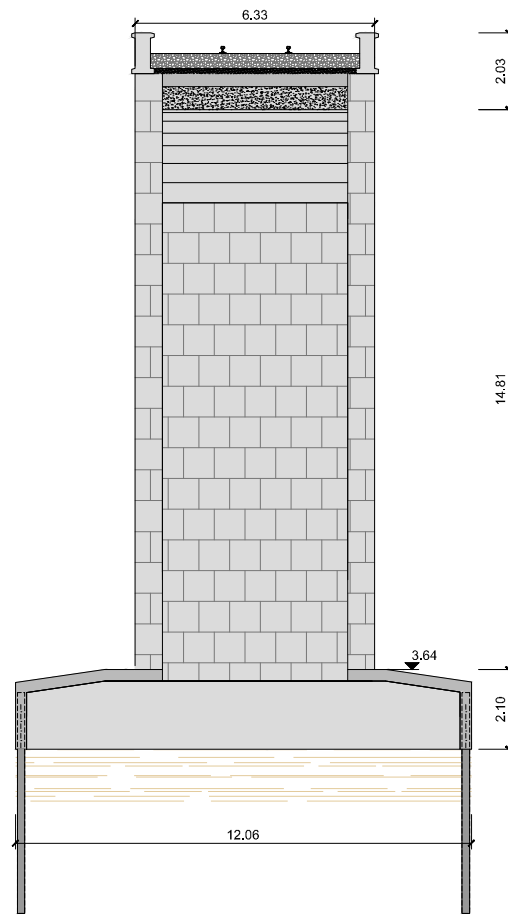

SECCIÓN P7-MUNDAKA
ESCALA 1:100

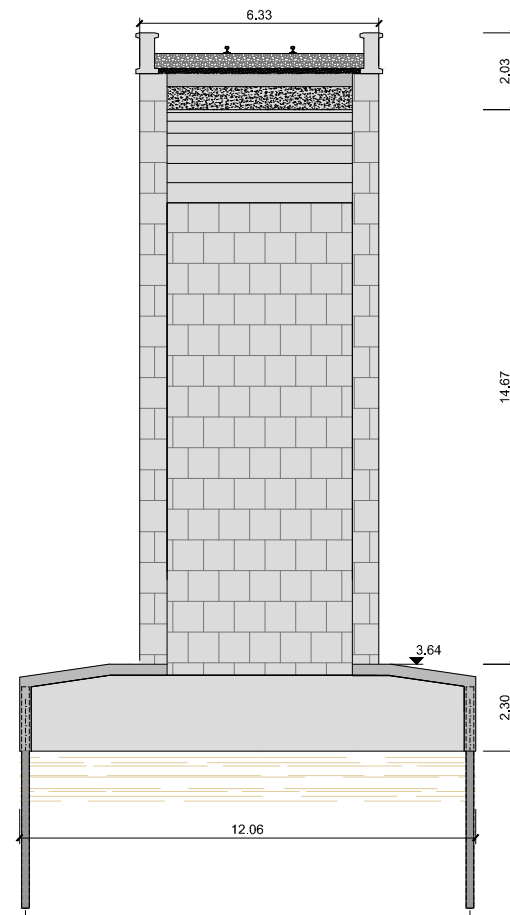


SECCIÓN P7-BERMEO
ESCALA 1:100

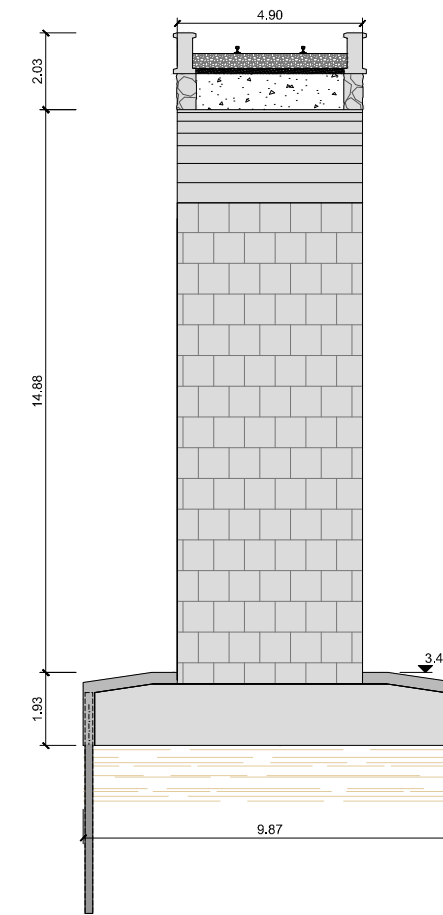


SECCIÓN P8-MUNDAKA
ESCALA 1:100


OHARRAK :
NOTAS :

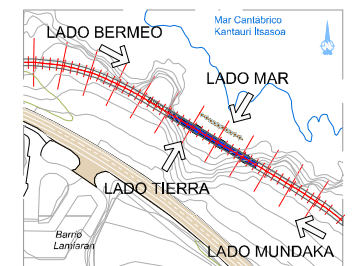


| | | | | | |
|------------------------------|-----------------|---------|--|-------|------|
| REV. | PRIMERA EMISION | Nov. 22 | NOMBRE | COMP. | OBRA |
| BERRIKUSPENAK / REVISIONES | | | | | |
| AHOLKULARIA / CONSULTOR | | | INGENIARI EGILEA | | |
| | | | INGENIERO AUTOR JAVIER TORRONTÉGUI SERRANO COL. Nº 27.272 | | |
| AHOLKULARIAREN ERREFERENTZIA | | | ERREFERENTZIA | | |
| REFERENCIA CONSULTOR | | | REFERENCIA | | |
| 1-RVM-21-008-A | | | | | |

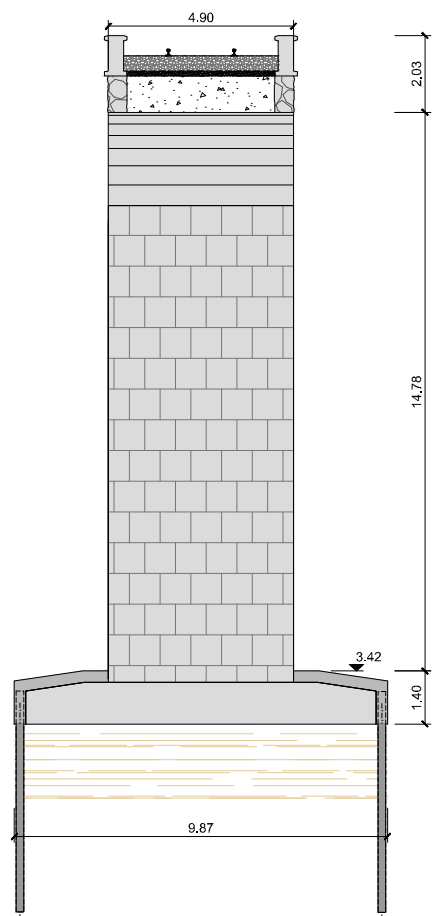


SECCIÓN P8-BERMEO
ESCALA 1:100

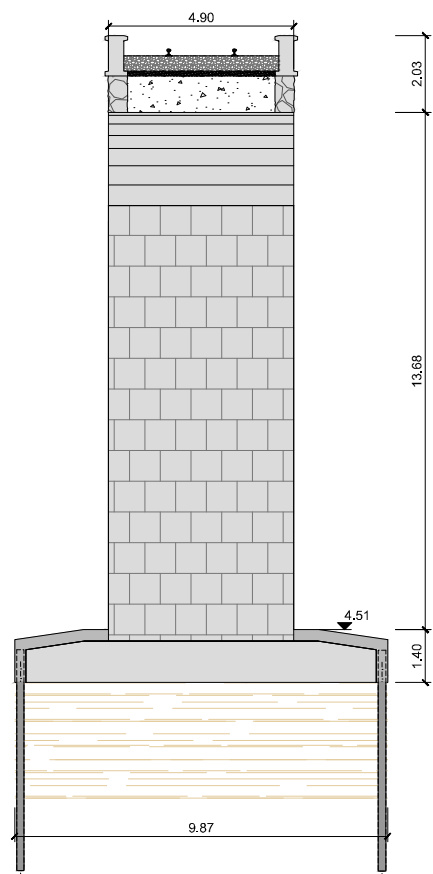

SECCIÓN P9-MUNDAKA
ESCALA 1:100

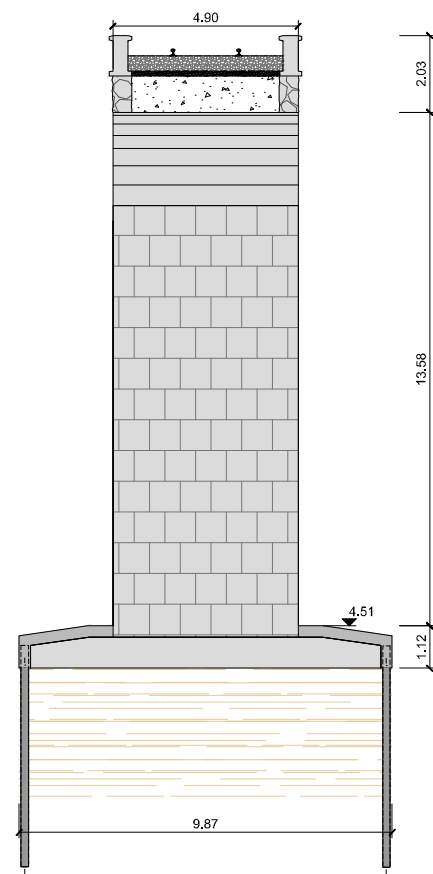



SECCIÓN P9-BERMEO
ESCALA 1:100

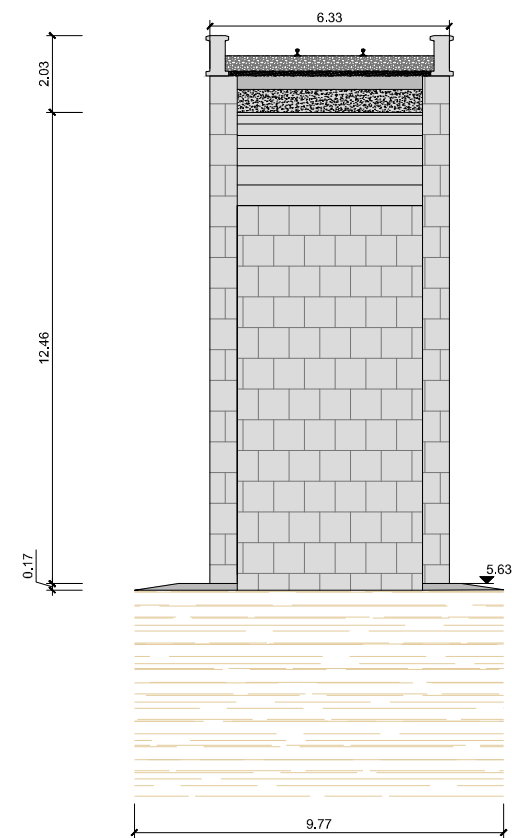

SECCIÓN E2-MUNDAKA
ESCALA 1:100

OHARRAK :
NOTAS :

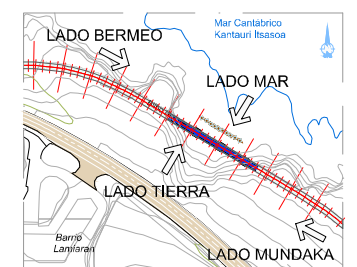

| REV. | CLASE DE MODIFICACION | FECHA | NOMBRE | COMP. | OBRA |
|--|-----------------------|---------|---|-------|------|
| A | PRIMERA EMISION | Nov. 22 | | | |
| BERRIKUSPENAK / REVISIONES | | | | | |
| AHOLKULARIA / CONSULTOR | | | INGENIARI EGILEA | | |
|  TYPESA | | | INGENIERO AUTOR JAVIER TORRONTGUI SERRANO COL. Nº 27.272 | | |
| AHOLKULARIAREN ERREFERENTZIA | | | ERREFERENTZIA | | |
| REFERENCIA CONSULTOR | | | REFERENCIA | | |
| 1-RVM-21-009-A | | | | | |