

**ANEJO Nº18: REPORTAJE FOTOGRÁFICO**



• ÍNDICE	
1. OBJETO .....	1
2. FOTOGRAFÍAS TOMADAS.....	1
APÉNDICE 18.1: PLANO LOCALIZACIÓN DE LAS IMÁGENES .....	9



## 1. OBJETO

A continuación se incluyen las imágenes fotográficas, representativas del ámbito del Estudio Informativo, en las que se muestran los lugares de paso y afección de la nueva traza del tranvía en su ampliación a la isla de Zorrotzaurre, y donde se observa la situación actual y proximidad de elementos existentes.

Se incluye en el apéndice 18.1 Planos, la localización en planta de las imágenes mencionadas en el siguiente apartado.

## 2. FOTOGRAFÍAS TOMADAS



Foto 01



Foto 02





Foto 03



Foto 05



Foto 04



Foto 06





Foto 07



Foto 09



Foto 08



Foto 10





Foto 11



Foto 13



Foto 12



Foto 14





Foto 15



Foto 16





Foto 17



Foto 18



Foto 19





Foto 20







**APÉNDICE 18.1: PLANO LOCALIZACIÓN DE LAS IMÁGENES**





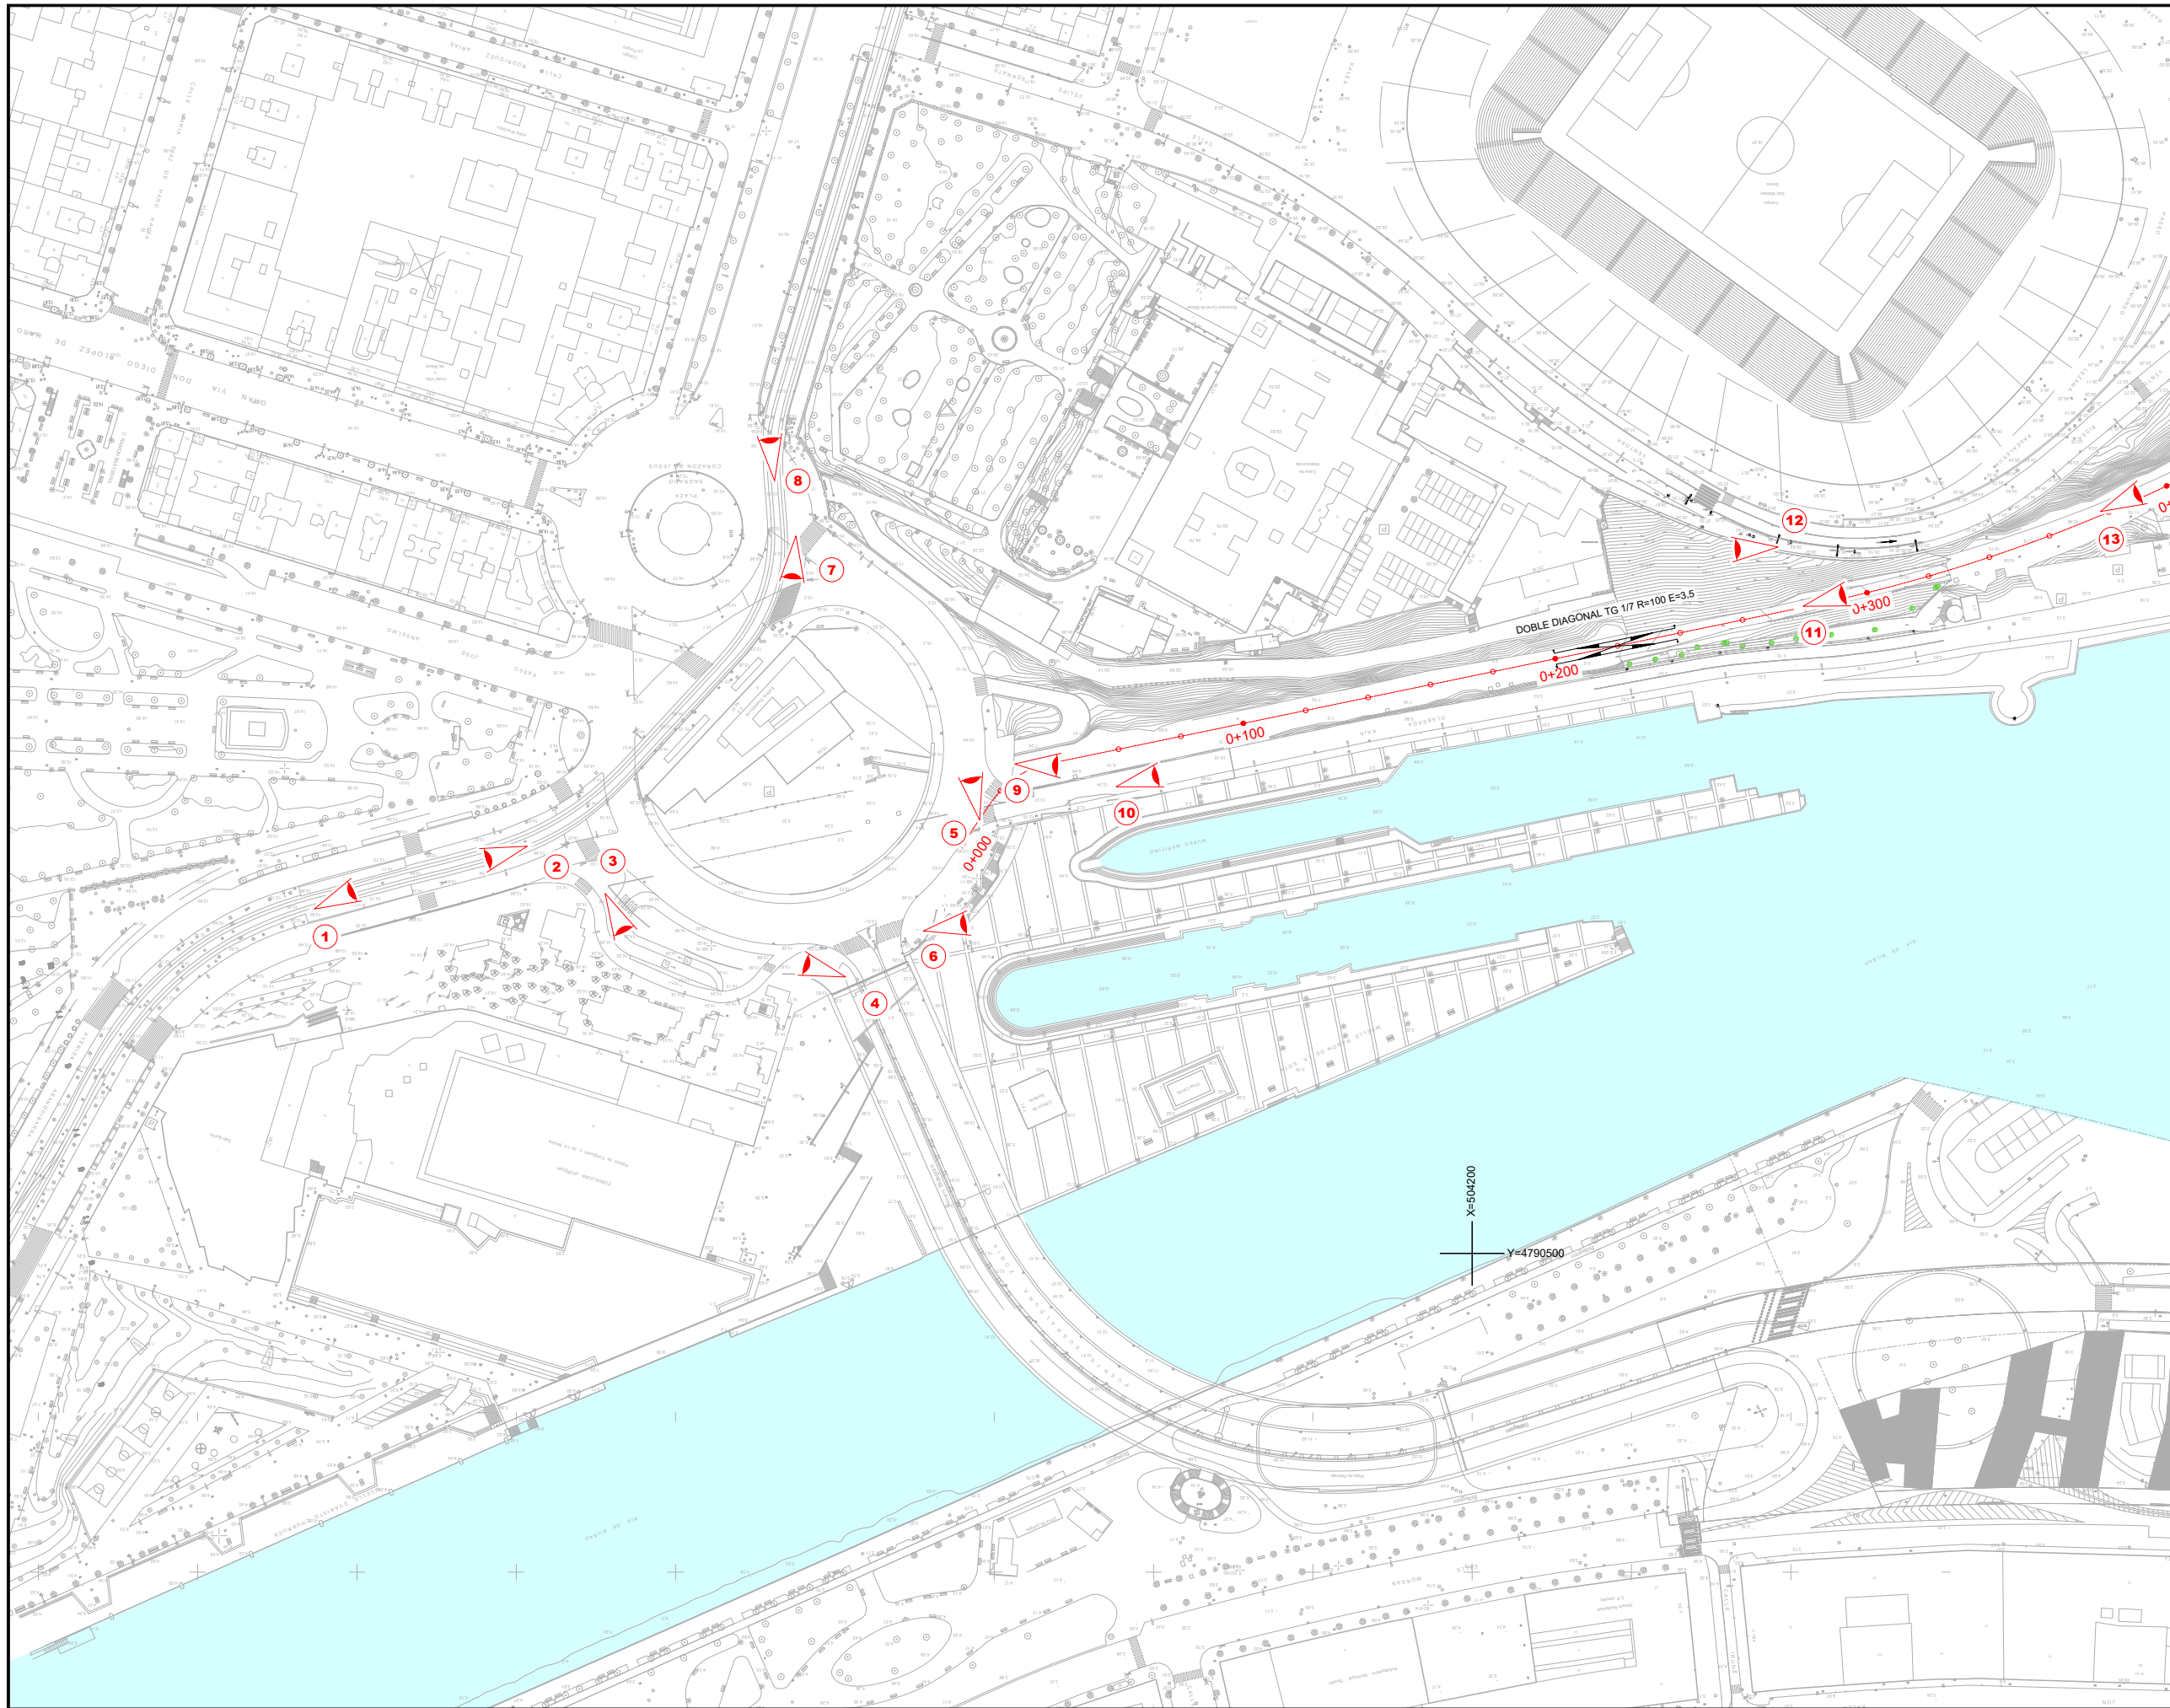

OHARRAK :  
NOTAS :

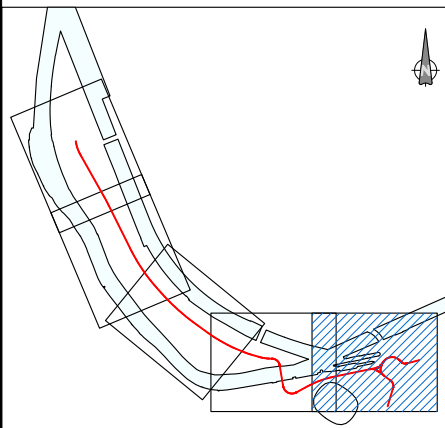

REV.	PRIMERA EMISION	Sep. 21	JMH	ETS
	CLASE DE MODIFICACION	FECHA	NOMBRE	COMP. OBRA

BERRIKUSPENAK / REVISIONES

AHOLKULARIA / CONSULTOR	INGENIARI EGILEA INGENIERO AUTOR

AHOLKULARIAREN ERREFERENTZIA REFERENCIA CONSULTOR	ERREFERENTZIA REFERENCIA
--	-----------------------------


FM2125-ALT2A-AX-08-01-REPORTAJE-FOTO-D

EUSKO JAURLARITZA  
LURRALDE PLANGINTZA,  
ETXEBIZITZA ETA GARRAIO SAILA

GOBIERNO VASCO  
DEPARTAMENTO DE PLANIFICACION  
TERRITORIAL, VIVIENDA Y TRANSPORTES

euskal trenbide sarea  
PROIEKTUAREN IKUSKAPENA ETA ZUZENDARITZA  
INSPECCION Y DIRECCION DEL PROYECTO

ESKALA ORIGINALA  
ESCALA ORIGINAL  
1:1.000  
EN DIN A1

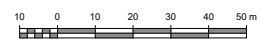

ESKALA GRAFIKOA  
ESCALA GRAFICA

PROIEKTUAREN IZENBURUA  
TITULO DEL PROYECTO


ESTUDIO INFORMATIVO DE LA AMPLIACION  
DEL TRANVIA DE BILBAO A ZORROTZAURRE

PLANOAREN IZENBURUA  
TITULO DEL PLANO


ANEJO 18: REPORTAJE FOTOGRAFICO

PLANO ZK. / N. PLANO  
4.1  
ORRIA / HOJA  
1 / 2  
Sigue



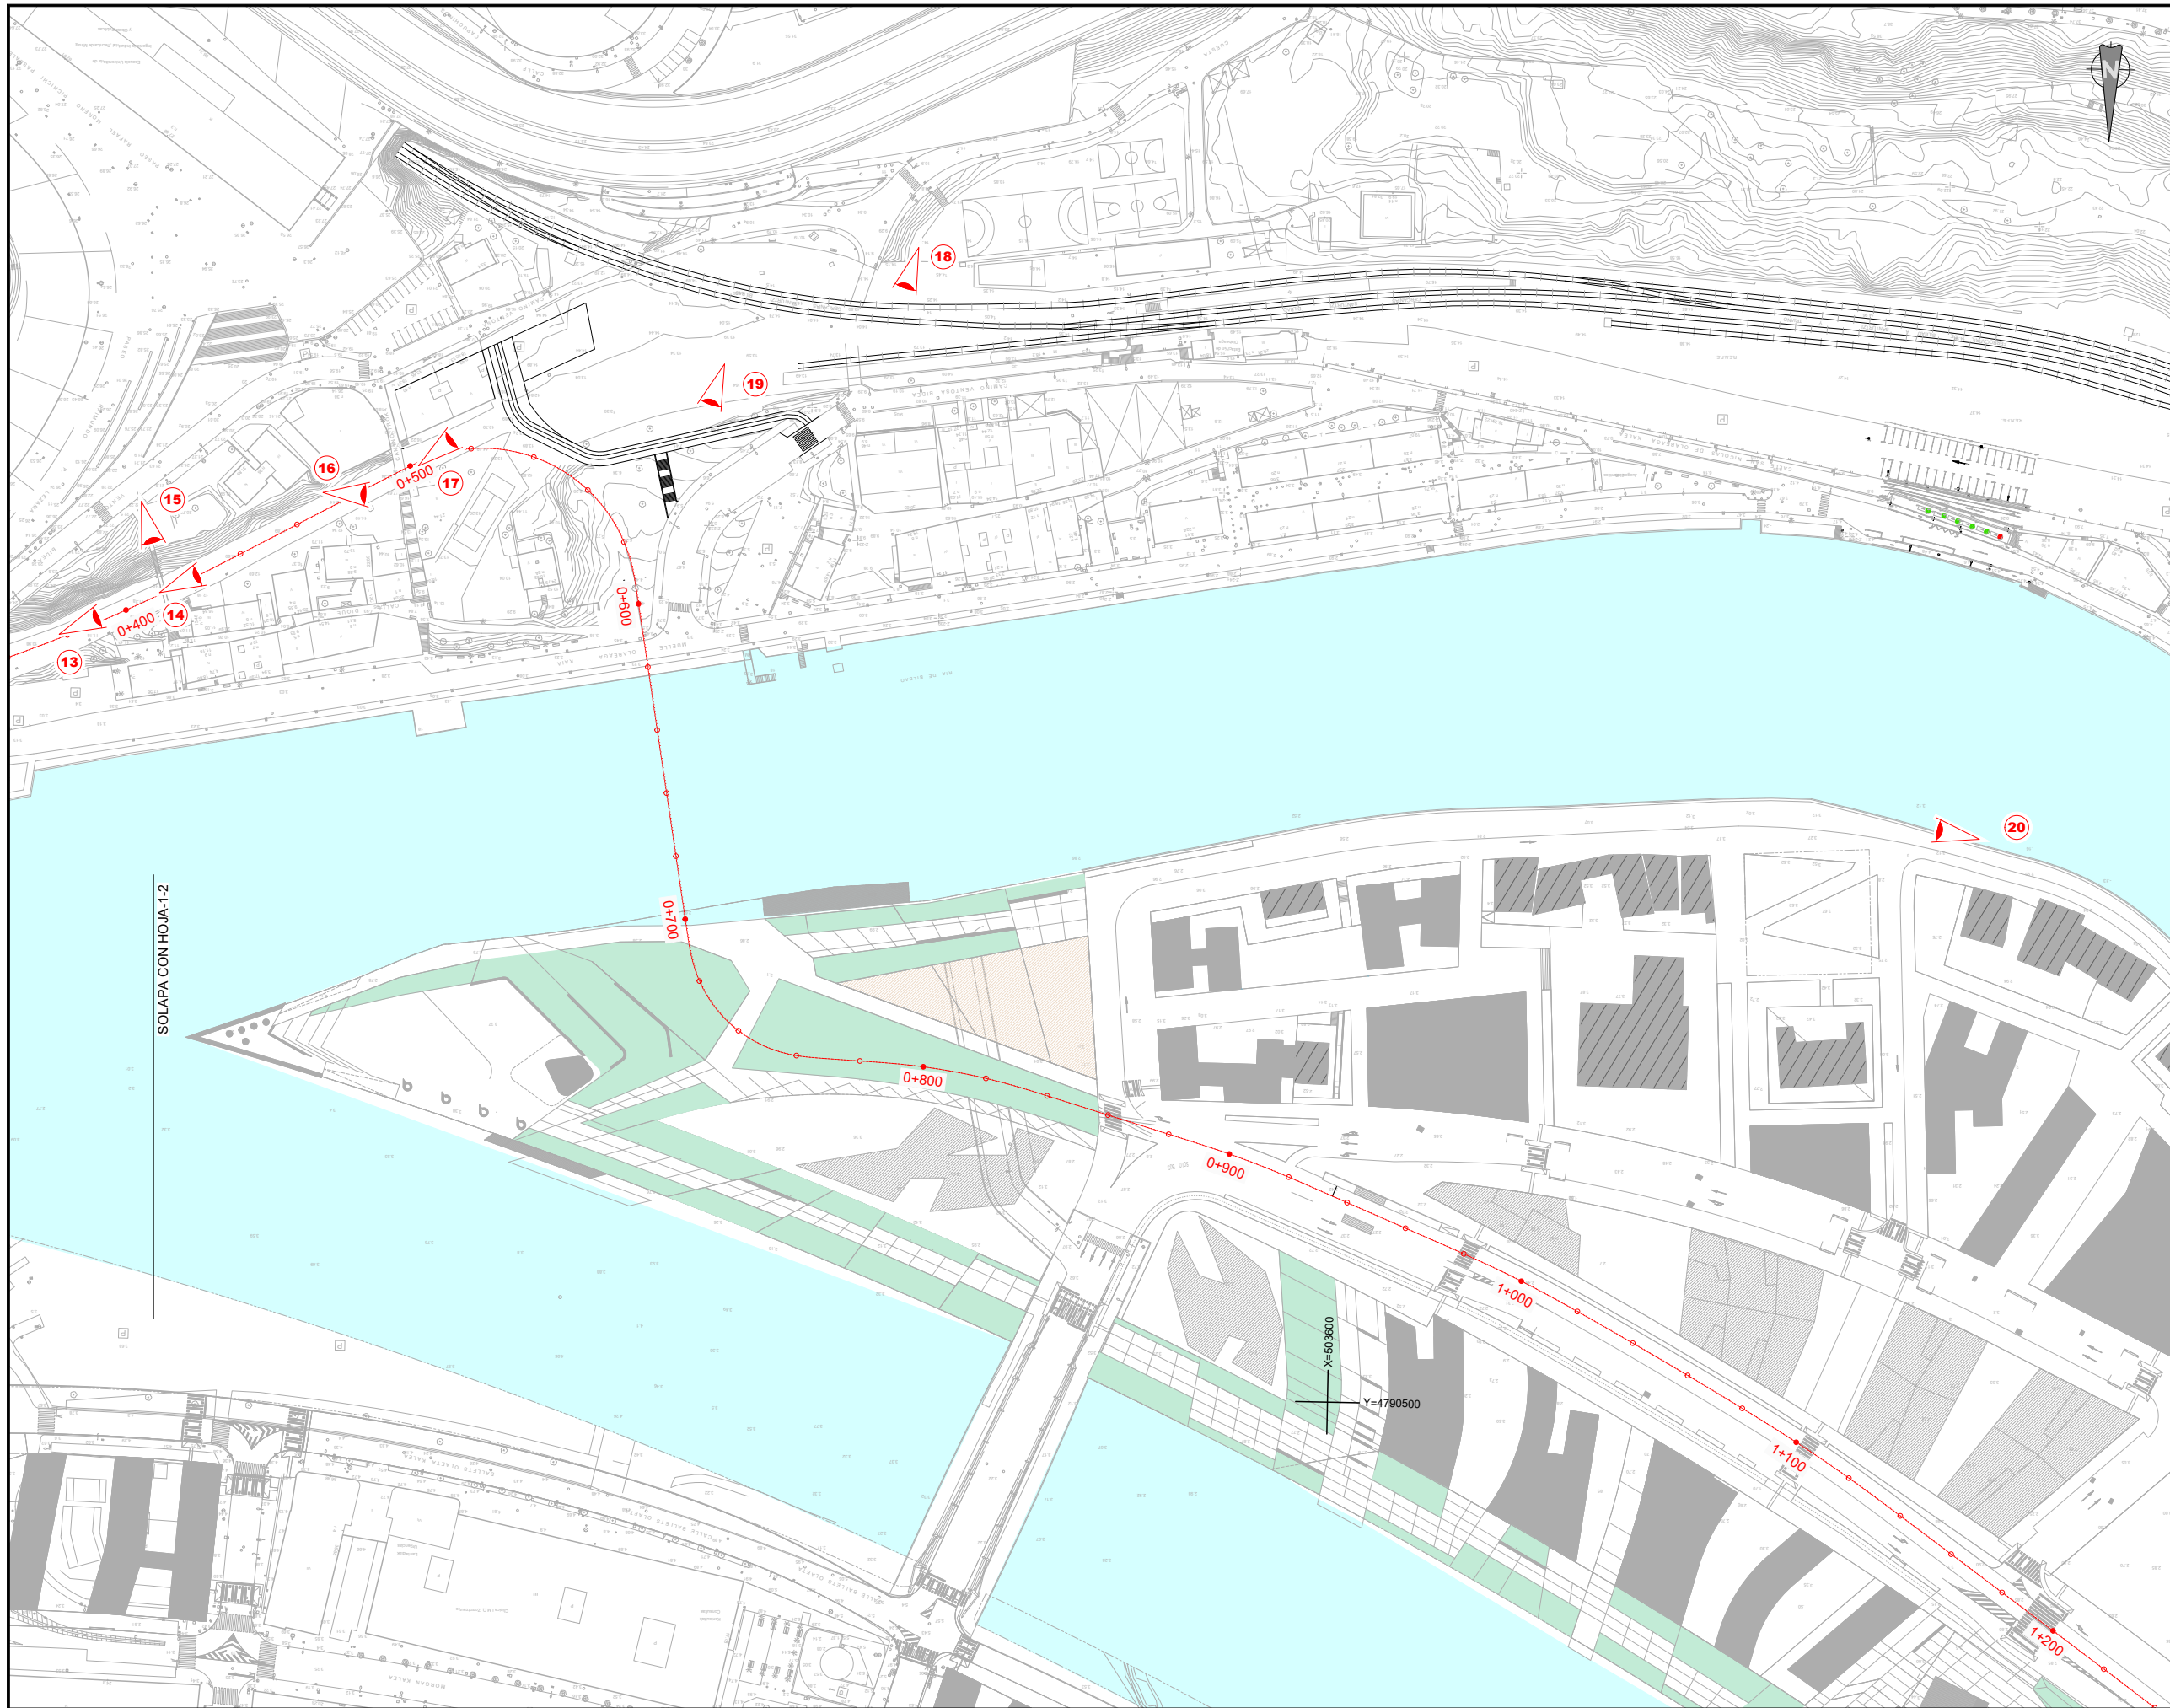


OHARRAK :  
NOTAS :

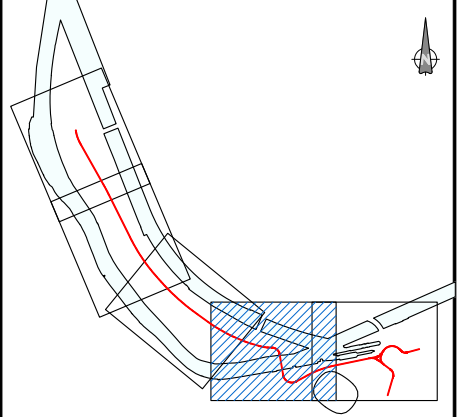

SOLAPA CON HOJA-1-2

X=603600  
Y=4790500

A	PRIMERA EMISION	Sep. 21	JMH	ETS	
REV.	CLASE DE MODIFICACION	FECHA	NOMBRE	COMP.	OBRA
BERRIKUSPENAK / REVISIONES					
AHOLKULARIA / CONSULTOR			INGENIARI EGILEA INGENIERO AUTOR		
					
AHOLKULARIAREN ERREFERENTZIA REFERENCIA CONSULTOR			ERREFERENTZIA REFERENCIA		
FM2125-ALT2A-AX-08-01-REPORTAJE-FOTO-D					

