

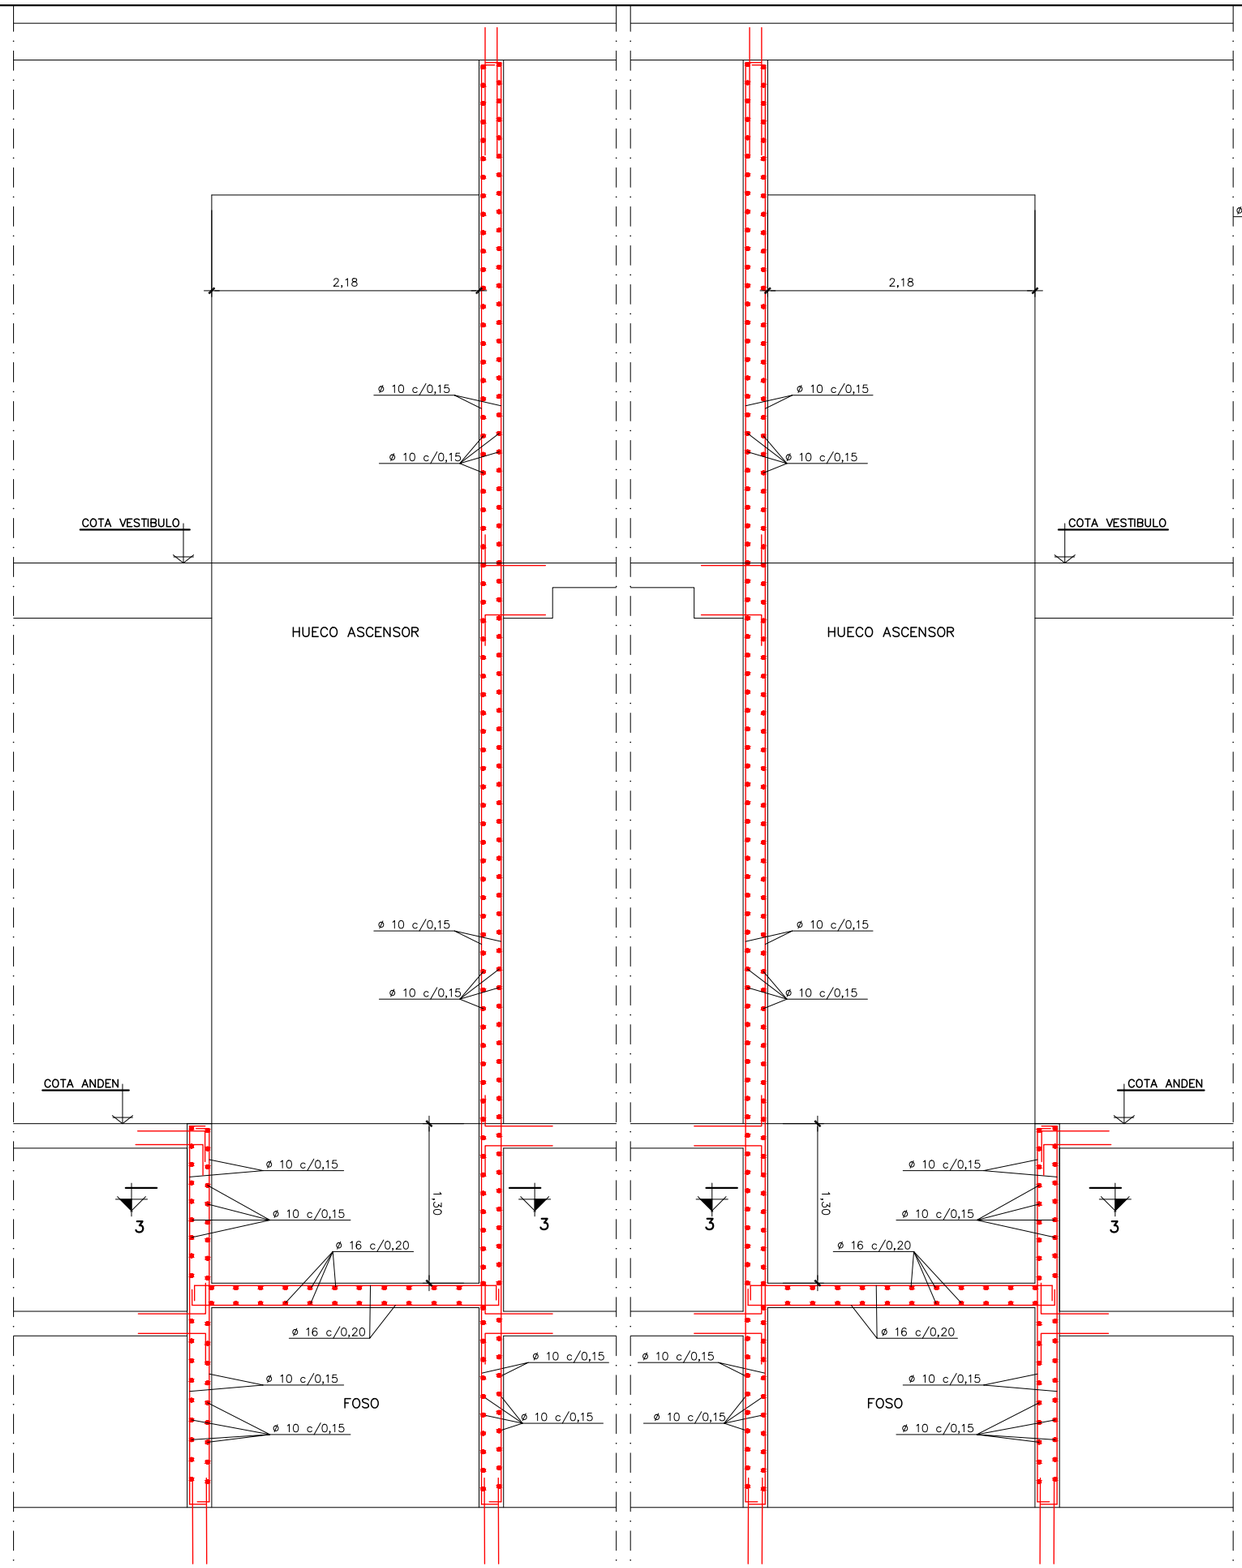


SECCIÓN 1-1
ESCALA 1:25


SECCIÓN 2-2
ESCALA 1:25

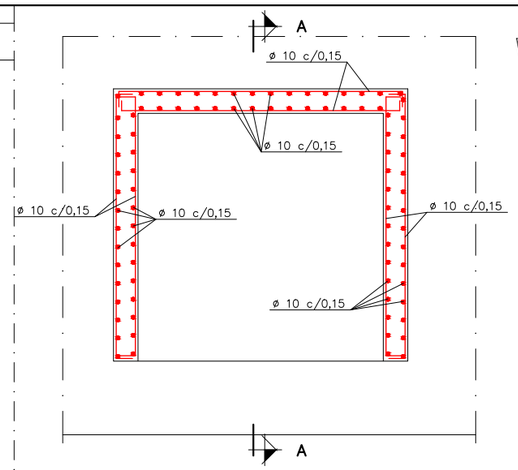

ARMADURAS MUROS ASCENSOR
(SECCION 3-3)
ESCALA 1:25

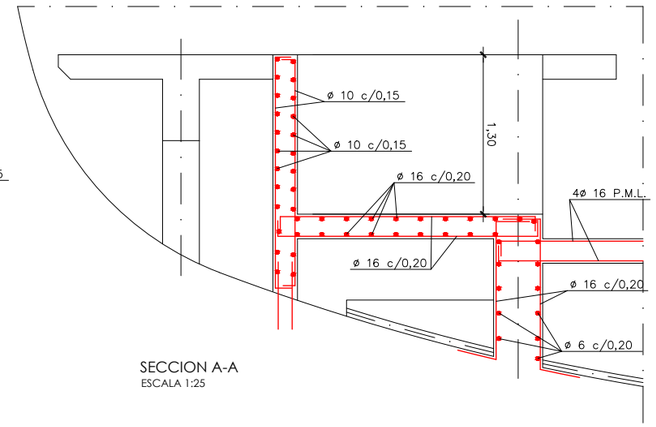

SECCION A-A
ESCALA 1:25

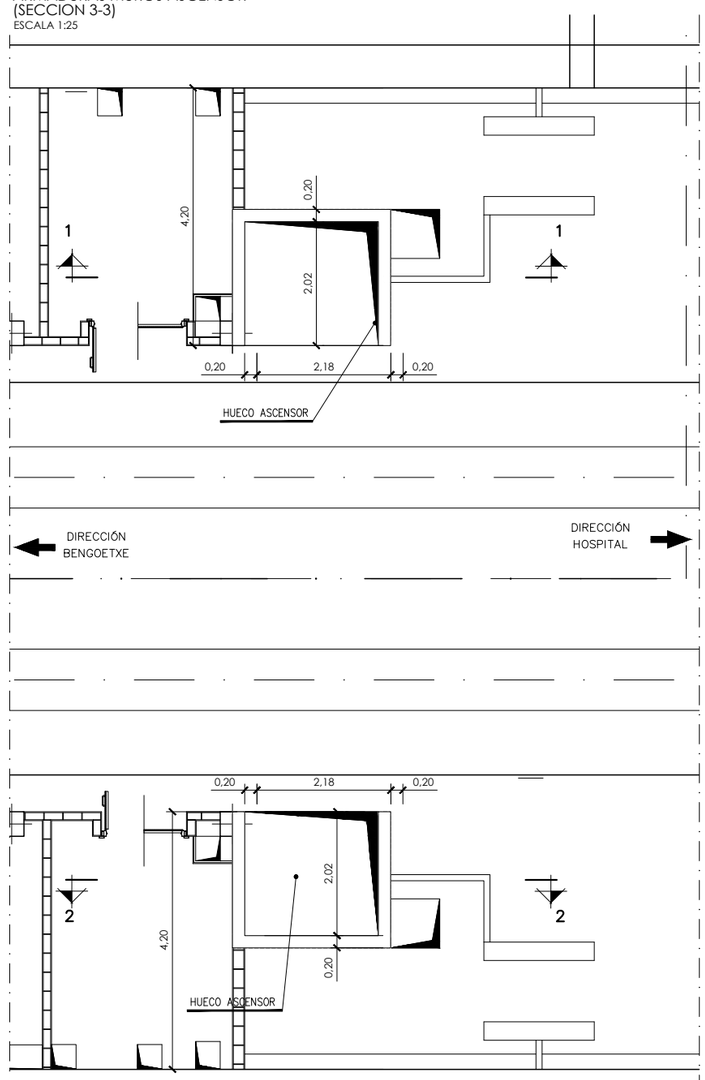

PLANTA NIVEL DE ANDEN
ESCALA 1:50

CARACTERISTICAS DE LOS MATERIALES Y COEFICIENTES DE SEGURIDAD				
	TIPO Y CARACTERISTICAS RESISTENTES		CONTROL DE MATERIALES Y COEFICIENTE DE SEGURIDAD	
HORMIGON	DE LIMPIEZA	HM-15/P/35/I	REDUCIDO	
	ARMADO	HA-30/B/20/IIa	ESTADÍSTICO	γ_c=1,5
	EN MASA	HM-20/B/20/IIa	ESTADÍSTICO	γ_c=1,5
ACERO	CORRUGADO (ø)	B-500S	NORMAL	γ_s=1,15
CONTROL DE EJECUCION	INTENSO	COEFICIENTE DE MAYORACION DE ACCIONES		γ_f=1,5

OHARRAK :
NOTAS :

REV.	CLASE DE MODIFICACION	FECHA	NOMBRE	COMP.	OBRA
A	PROYECTO – PRIMERA EMISIÓN	JUL.21	MAHC	ETS	

BIRAZTERTZEAK
REVISIONES

AHOLKULARIA
CONSULTOR
eptisa FUICRUM

INGENIARI EGILEA
INGENIERO AUTOR
MIGUEL ÁNGEL HERRERA COSSIO
Ingeniero de caminos

REFERENCIA CONSULTOR

REFERENCIA
L5-AG-21-395-A

EUSKO JAURLARITZA GOBIERNO VASCO
LURRALDE PLANGINTZA, ETXEBIZITZA ETA GARRAIO SAILA
DEPARTAMENTO DE PLANIFICACIÓN TERRITORIAL, VIVIENDA Y TRANSPORTES

euskal trenbide sarea
PROIEKTUAREN IKUSKAPENA ETA ZUZENDARITZA
INSPECCION Y DIRECCION DEL PROYECTO

ESKALA ORIGINALA: ESCALA ORIGINAL
INDICADAS
EN DIN A1
0
ESKALA GRAFIKOA
ESCALA GRAFICA

PROJEKTU IZENBURUA
TITULO DEL PROYECTO
BILBOKO METROPOLI–TRENBIDEAREN 5. LINEAKO ERAIKUNTZA PROIEKTUA. APERRIBAI – GALDAKAO TARTEA
PROYECTO CONSTRUCTIVO DE LA LÍNEA 5 DEL FERROCARRIL METROPOLITANO DE BILBAO. TRAMO APERRIBAI – GALDAKAO

PLANU – IZENBURUA
TITULO DEL PLANO
ESTACIÓN DE GALDAKAO
ESTRUCTURAS
ESTRUCTURAS INTERIORES
ANDENES Y BAJO VÍAS. SECCIONES (III)

PLANU–ZNB / N. PLANO
9.4.1
ORRIA / HOJA
5 SIGUE FIN

O:\Proyectos_L5\7. Delineación y planos\PLANOS\PLANOS ETS\TRAMO 2\02.2 PLANOS SEPARADOS\L5-AG-21-395-A.dwg