
OHARRAK :

NOTAS :

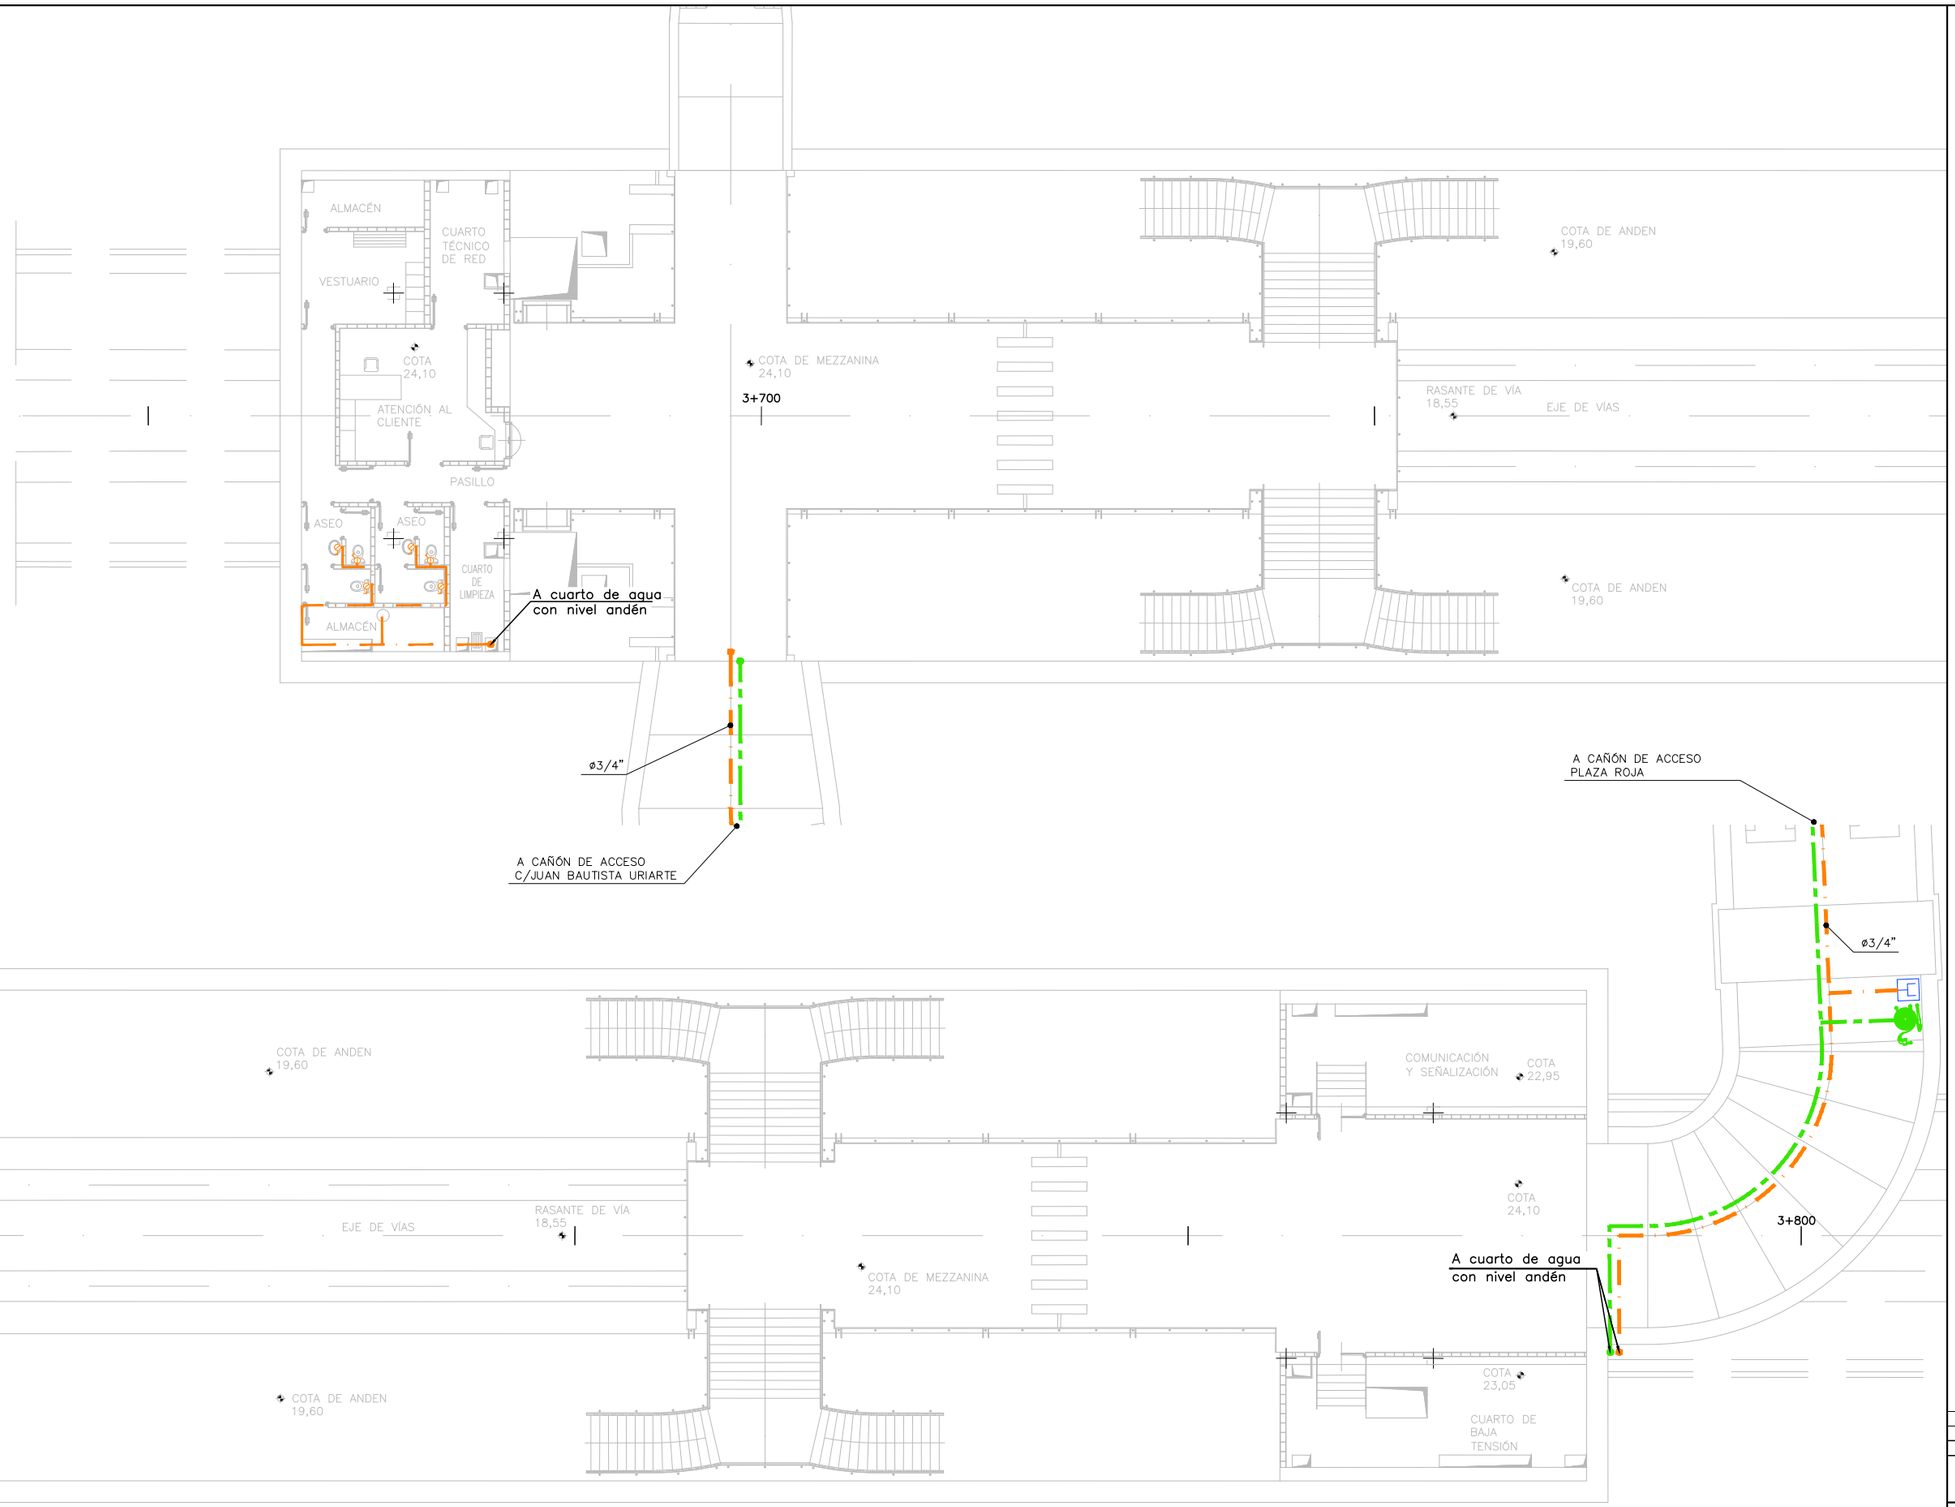

LEYENDA

- GRIFO PREPARADO MANGUERA
- VALVULA DE BOLA
- REGULADOR DE PRESION
- ENCHUFE RAPIDO EN ARQUETA
- RACOR TIPO BARCELONA ø25
- COLUMNA SECA
- NICHO PARA BIES
- TUBERIA DISTRIBUCION AGUA POTABLE
- TUBERIA COLUMNA SECA
- TUBERIA PARA ALIMENTAR BIES 2"
- TUBERIA GENERAL 3"
- CUADRO CONTROL DE AGUA (CCA)

REV.	CLASE DE MODIFICACION	FECHA	NOMBRE	COMP.	OBRA
A	PROYECTO – PRIMERA EMISIÓN	JUL.21	MAHC	ETS	

BIRAZTERTZEAK
REVISIONES

AHOLKULARIA
CONSULTOR

eptisa FULCRUM

INGENIARI EGILEA
INGENIERO AUTOR

MIGUEL ÁNGEL HERRERA COSSIO
Ingeniero de caminos

REFERENCIA CONSULTOR	REFERENCIA
	L5-AG-21-408-A

EUSKO JAURLARITZA GOBIERNO VASCO
LURRALDE PLANGINTZA, ETXEBIZITZA ETA GARRAIO SAILA
DEPARTAMENTO DE PLANIFICACIÓN TERRITORIAL, VIVIENDA Y TRANSPORTES

euskal trenbide sarea
PROIEKTUAREN IKUSKAPENA ETA ZUZENDARITZA
INSPECCION Y DIRECCION DEL PROYECTO

ESKALA ORIGINALA: ESCALA ORIGINAL 1/100 EN DIN A1

0 1 3 5m.

ESKALA GRAFIKOA ESCALA GRAFICA

PROJEKTU IZENBURUA TITULO DEL PROYECTO
BILBOKO METROPOLI–TRENBIDEAREN 5. LINEAKO ERAIKUNTZA PROIEKTUA. APERRIBAI – GALDAKAO TARTEA
PROYECTO CONSTRUCTIVO DE LA LÍNEA 5 DEL FERROCARRIL METROPOLITANO DE BILBAO. TRAMO APERRIBAI – GALDAKAO

PLANU – IZENBURUA TITULO DEL PLANO
ESTACIÓN DE GALDAKAO
INSTALACIONES
REDES DE ABASTECIMIENTO
NIVEL DE MEZZANINA

PLANU–ZNB / N. PLANO 9.5.1
ORRIA / HOJA 2 SIGUE 3

O:\Proyectos_L5\7. Delineación y planos\PLANOS\PLANOS ETS\TRAMO 2\02.2 PLANOS SEPARADOS\L5-AG-21-408-A.dwg