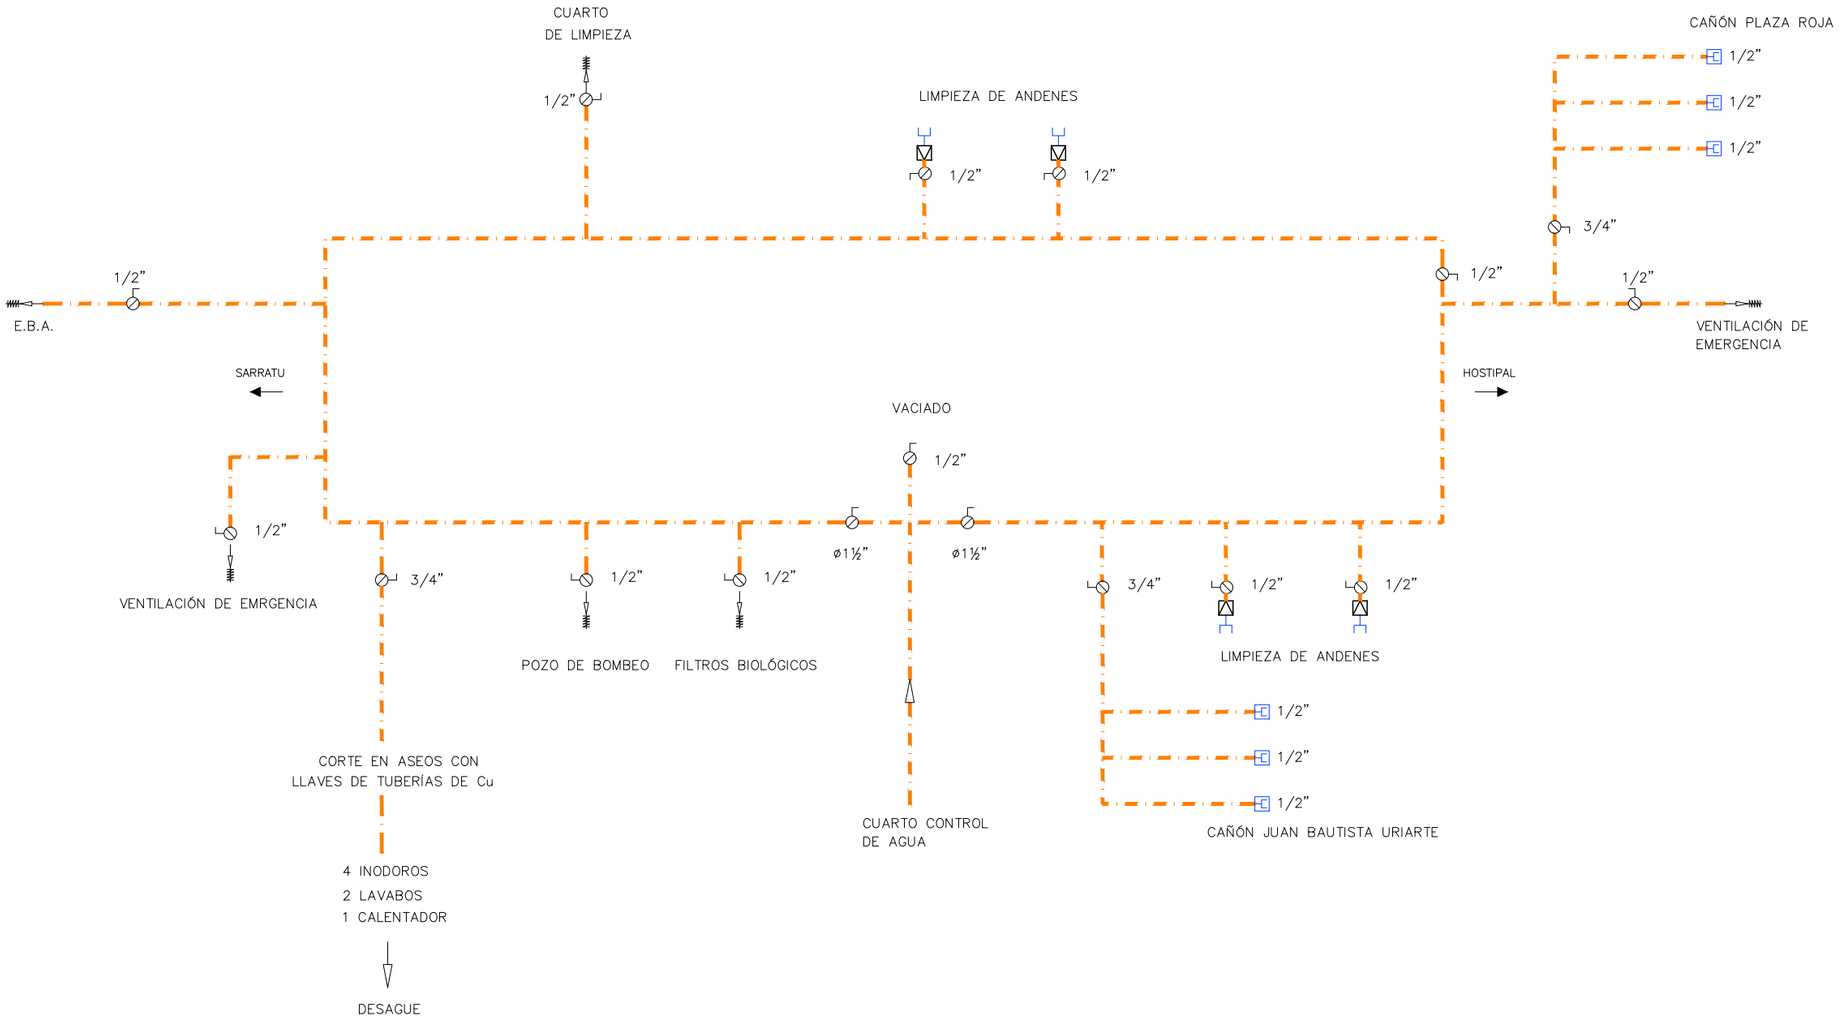


OHARRAK :
NOTAS :

LEYENDA

- GRIFO PREPARADO MANGUERA
- VALVULA DE BOLA
- REGULADOR DE PRESION
- ENCHUFE RAPIDO EN ARQUETA
- RACOR TIPO BARCELONA ø25
- COLUMNA SECA
- NICHO PARA BIES
- TUBERIA DISTRIBUCION AGUA POTABLE
- TUBERIA COLUMNA SECA
- TUBERIA PARA ALIMENTAR BIES 2"
- TUBERIA GENERAL 3"
- CUADRO CONTROL DE AGUA (CCA)

REV.	CLASE DE MODIFICACION	FECHA	NOMBRE	COMP.	OBRA
A	PROYECTO – PRIMERA EMISIÓN	JUL.21	MAHC	ETS	

BIRAZTERTZEAK
REVISIONES

AHOLKULARIA
CONSULTOR
eptisa FULCRUM

INGENIARI EGILEA
INGENIERO AUTOR
MIGUEL ÁNGEL HERRERA COSSIO
Ingeniero de caminos

REFERENCIA CONSULTOR

REFERENCIA
L5-AG-21-412-A

EUSKO JAURLARITZA GOBIERNO VASCO
LURRALDE PLANGINTZA, ETXEBIZITZA ETA GARRAIO SAILA
DEPARTAMENTO DE PLANIFICACIÓN TERRITORIAL, VIVIENDA Y TRANSPORTES

euskal trenbide sarea
PROIEKTUAREN IKUSKAPENA ETA ZUZENDARITZA
INSPECCION Y DIRECCION DEL PROYECTO

ESKALA ORIGINALA:
ESCALA ORIGINAL
EN DIN A1

ESKALA GRAFIKOA
ESCALA GRAFICA

PROJEKTU IZENBURUA
TITULO DEL PROYECTO
BILBOKO METROPOLI–TRENBIDEAREN 5. LINEAKO ERAIKUNTZA PROIEKTUA. APERRIBAI – GALDAKAO TARTEA
PROYECTO CONSTRUCTIVO DE LA LÍNEA 5 DEL FERROCARRIL METROPOLITANO DE BILBAO. TRAMO APERRIBAI – GALDAKAO

PLANU – IZENBURUA
TITULO DEL PLANO
ESTACIÓN DE GALDAKAO
INSTALACIONES
REDES DE ABASTECIMIENTO
CUADRO GENERAL DE AGUA POTABLE

PLANU–ZNB / N. PLANO
9.5.1
ORRIA / HOJA
6 SIGUE 7

O:\Proyectos_ES\7. Delineación y planos\PLANOS\PLANOS ETS\TRAMO 2\2022 PLANOS SEPARADOS\L5-AG-21-412-A.dwg