


OHARRAK :

NOTAS :

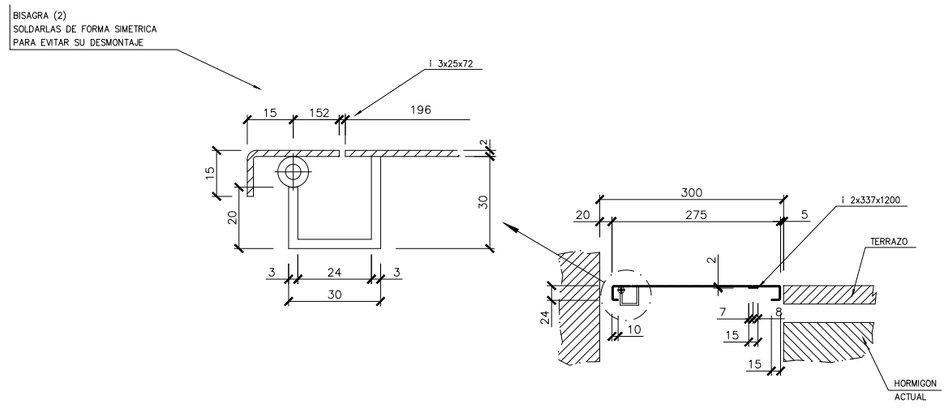


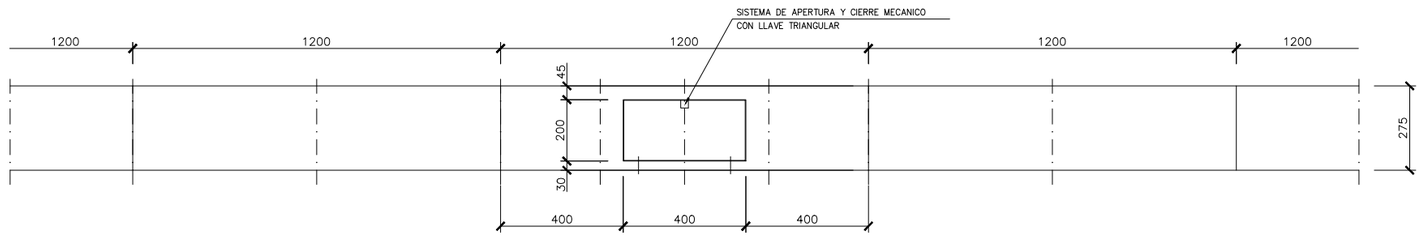


PLANTA TOMA DE AGUA EN CAÑONES

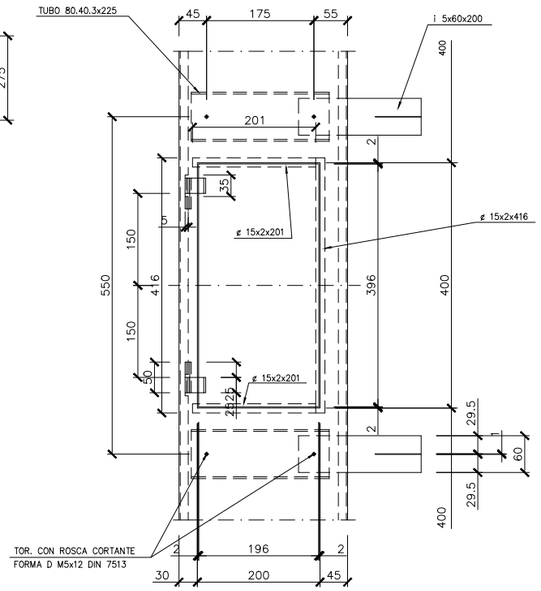



AMARRE TOMA DE AGUA EN CAÑONES

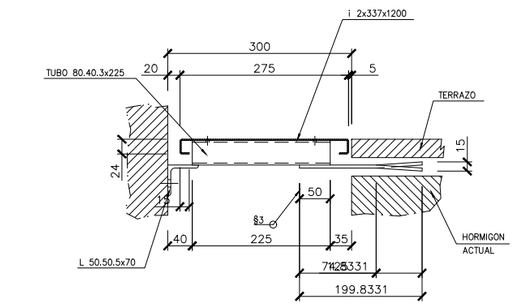

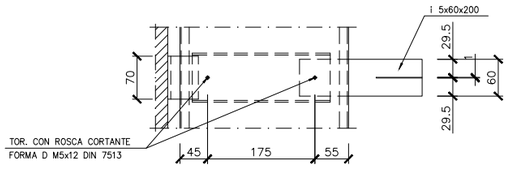

AMARRE CENTRAL

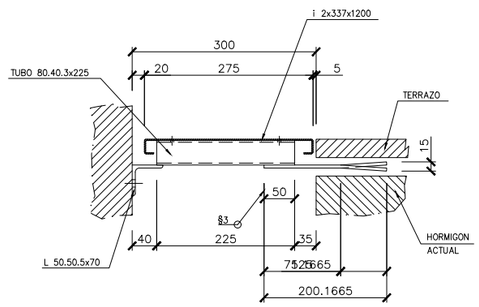

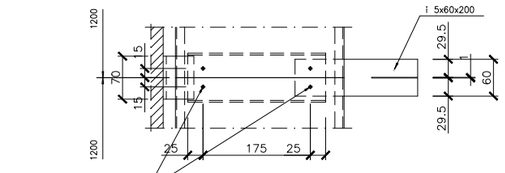

AMARRE EXTREMO

A	PROYECTO – PRIMERA EMISIÓN	JUL.21	MAHC	ETS	
REV.	CLASE DE MODIFICACIÓN	FECHA	NOMBRE	COMP.	OBRA

BIRAZTERTZEAK
REVISIONES

AHOLKULARIA
CONSULTOR

eptisa FUICRUM

INGENIARI EGILEA
INGENIERO AUTOR

MIGUEL ÁNGEL HERRERA COSSIO
Ingeniero de caminos

REFERENCIA CONSULTOR	REFERENCIA
	L5-AG-21-423-A

EUSKO JAURLARITZA GOBIERNO VASCO
LURRALDE PLANGINTZA, ETXEBIZITZA ETA GARRAIO SAILA
DEPARTAMENTO DE PLANIFICACIÓN TERRITORIAL, VIVIENDA Y TRANSPORTES

euskal trenbide sarea
PROIEKTUAREN IKUSKAPENA ETA ZUZENDARITZA
INSPECCION Y DIRECCION DEL PROYECTO

ESKALA ORIGINALA: varias
ESCALA ORIGINAL
EN DIN A1
ESKALA GRAFIKOA
ESCALA GRAFICA

PROJEKTU IZENBURUA / TITULO DEL PROYECTO: BILBOKO METROPOLI–TRENBIDEAREN 5. LINEAKO ERAIKUNTZA PROIEKTUA. APERRIBAI – GALDAKAO TARTEA
PROYECTO CONSTRUCTIVO DE LA LÍNEA 5 DEL FERROCARRIL METROPOLITANO DE BILBAO. TRAMO APERRIBAI – GALDAKAO

PLANU – IZENBURUA / TITULO DEL PLANO: ESTACIÓN DE GALDAKAO
INSTALACIONES
DETALLES
ARQUETAS PARA TOMAS DE AGUA EN CAÑONES

PLANU–ZNB / N. PLANO: 9.5.4
ORRIA / HOJA: 1 SIGUE 2

O:\Proyectos_L5\7. Delineación y planos\PLANOS\PLANOS ETS\TRAMO 2\02.2 PLANOS SEPARADOS\L5-AG-21-423-A.dwg