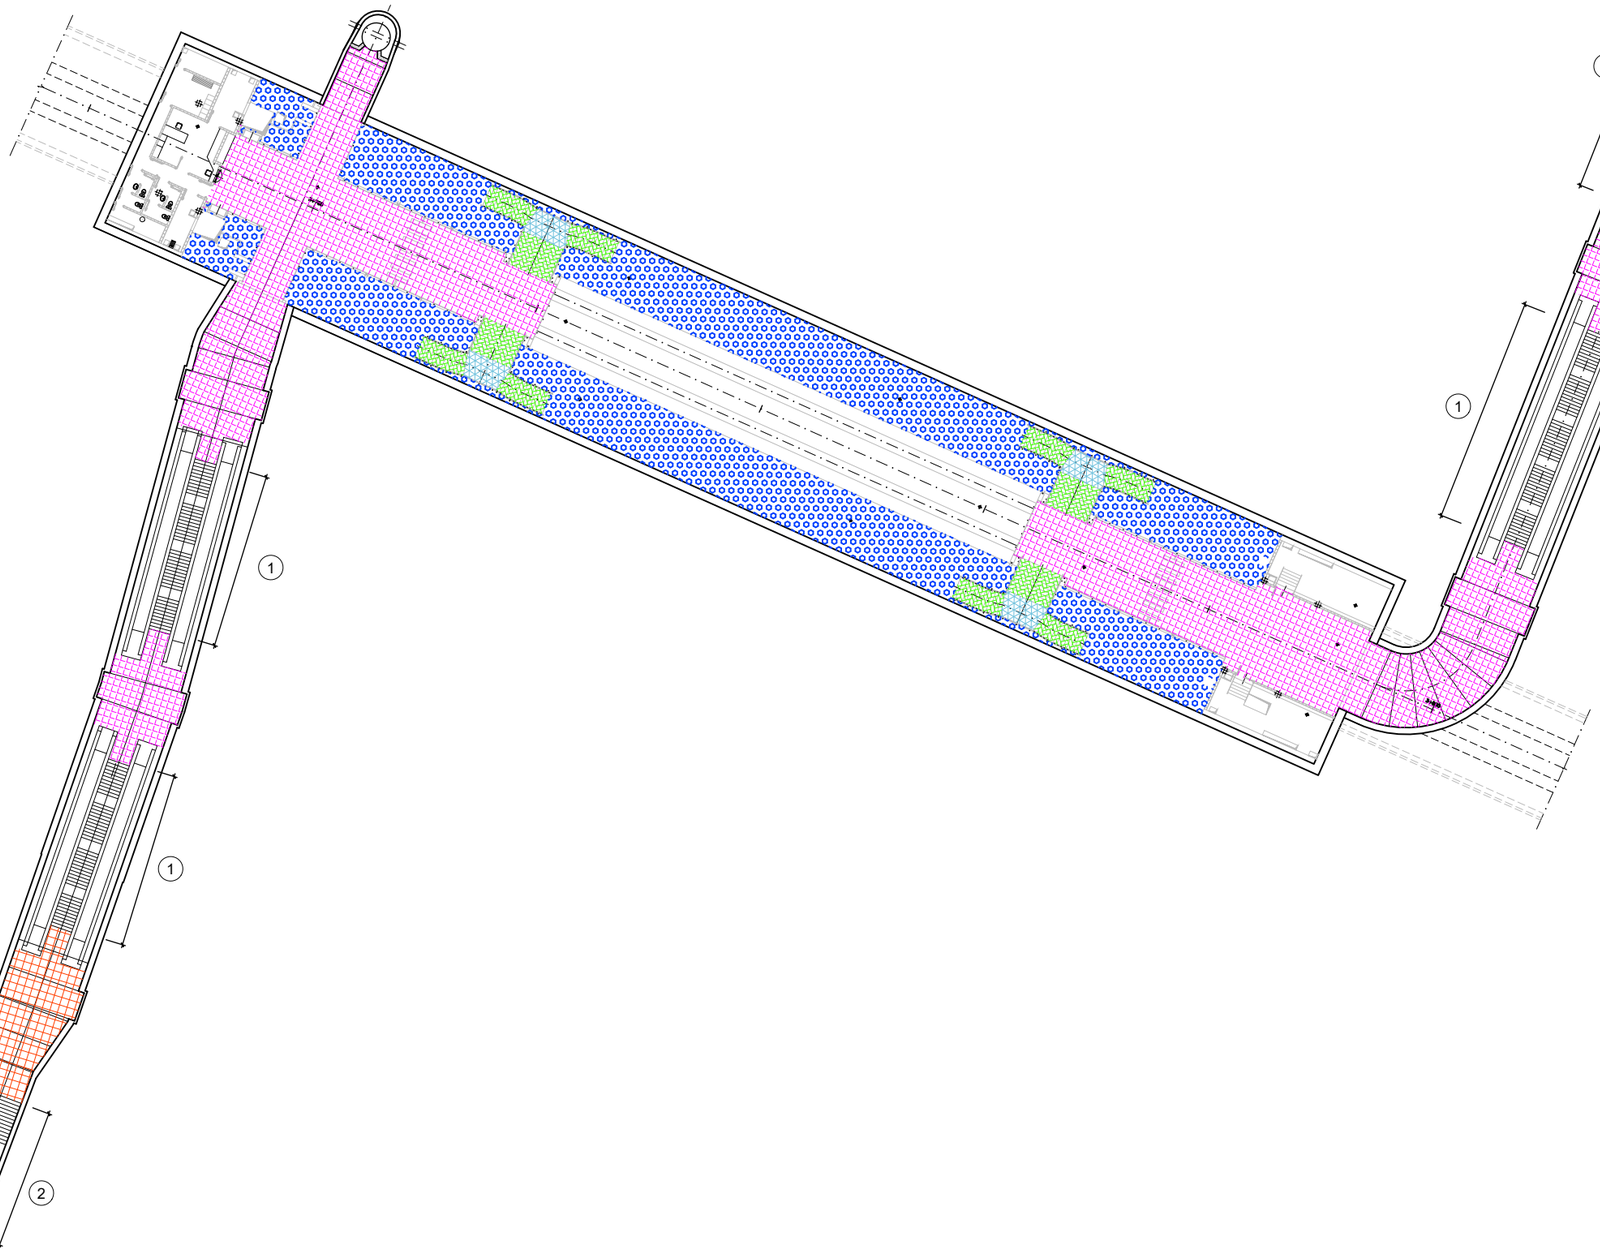


OHARRAK :

NOTAS :

TODOS LOS PAVIMENTOS SERAN VIBROCOMPACTADOS AL VACIO Y ELABORADOS A ALTA PRESION. EL TAMAÑO ESTANDAR DE LAS BALDOSAS SE DEFINE EN 40x40.

- BALDOSA BICAPA DE GRANITO NATURAL TIPO BLANCO CRISTAL DE 40 x 40 ACABADO RUGOSO ANTIDESLIZANTE
- ESCALERAS IMPERIALES PARA ACCESO MEZZANINA - ANDEN EN GRANITO ARTIFICIAL TIPO BLANCO CRISTAL ACABADO RUGOSO ANTIDESLIZANTE
- BALDOSA MONOCAPA DE GRANITO ARTIFICIAL TIPO BLANCO CRISTAL DE 40 x 40 ACABADO FLAMEADO
- BALDOSA BICAPA DE GRANITO ARTIFICIAL TIPO BLANCO CRISTAL DE 40 x 40 ACABADO LISO, PULIDO
- BALDOSA MONOCAPA DE GRANITO ARTIFICIAL TIPO BLANCO CRISTAL DE 40 x 40 ACABADO LISO, PULIDO
- (1) GRADA ENTRE ESCALERAS MECÁNICAS DE GRANITO ARTIFICIAL TIPO BLANCO CRISTAL CON PISA Y TABICA ACABADO LISO, PULIDO CON TIRA DE CARBORUNDUN EN PISA COLOR GRIS ANTRACITA
- (2) GRADA DE ACCESO BAJO FOSTERITO O BALUSTRADA EN GRANITO NATURAL TIPO BLANCO CON PISA Y TABICA ACABADO RUGOSO ANTIDESLIZANTE

REV.	CLASE DE MODIFICACION	FECHA	NOMBRE	COMP.	OBRA
A	PROYECTO – PRIMERA EMISIÓN	JUL.21	MAHC	ETS	

BIRAZTERTZEAK
REVISIONES

AHOLKULARIA
CONSULTOR
eptisa FULCRUM

INGENIARI EGILEA
INGENIERO AUTOR
MIGUEL ÁNGEL HERRERA COSSIO
Ingeniero de caminos

REFERENCIA CONSULTOR

REFERENCIA
L5-AG-21-429-A

EUSKO JAURLARITZA GOBIERNO VASCO
LURRALDE PLANGINTZA, ETXEBIZITZA ETA GARRAIO SAILA
DEPARTAMENTO DE PLANIFICACIÓN TERRITORIAL, VIVIENDA Y TRANSPORTES

euskal trenbide sarea
PROIEKTUAREN IKUSKAPENA ETA ZUZENDARITZA
INSPECCION Y DIRECCION DEL PROYECTO

ESKALA ORIGINALA:
ESCALA ORIGINAL
1/250
EN DIN A1

0 2.5 7.5 12.5m.
ESKALA GRAFIKOA
ESCALA GRAFICA

PROJEKTU IZENBURUA
TITULO DEL PROYECTO
BILBOKO METROPOLI–TRENBIDEAREN 5. LINEAKO ERAIKUNTZA PROIEKTUA. APERRIBAI – GALDAKAO TARTEA
PROYECTO CONSTRUCTIVO DE LA LÍNEA 5 DEL FERROCARRIL METROPOLITANO DE BILBAO. TRAMO APERRIBAI – GALDAKAO

PLANU – IZENBURUA
TITULO DEL PLANO
ESTACIÓN GALDAKAO
ACABADOS INTERIORES
PLANTA A NIVEL VESTÍBULOS Y CANONES DE ACCESO
PLANTA DE ACABADOS

PLANU–ZNB / N. PLANO
9.6.1.1
ORRIA / HOJA
1 SIGUE FIN

O:\Proyectos_L5\7. Delineación y planos\PLANOS\PLANOS ETS\TRAMO 2\02.2 PLANOS SEPARADOS\L5-AG-21-429-A.dwg