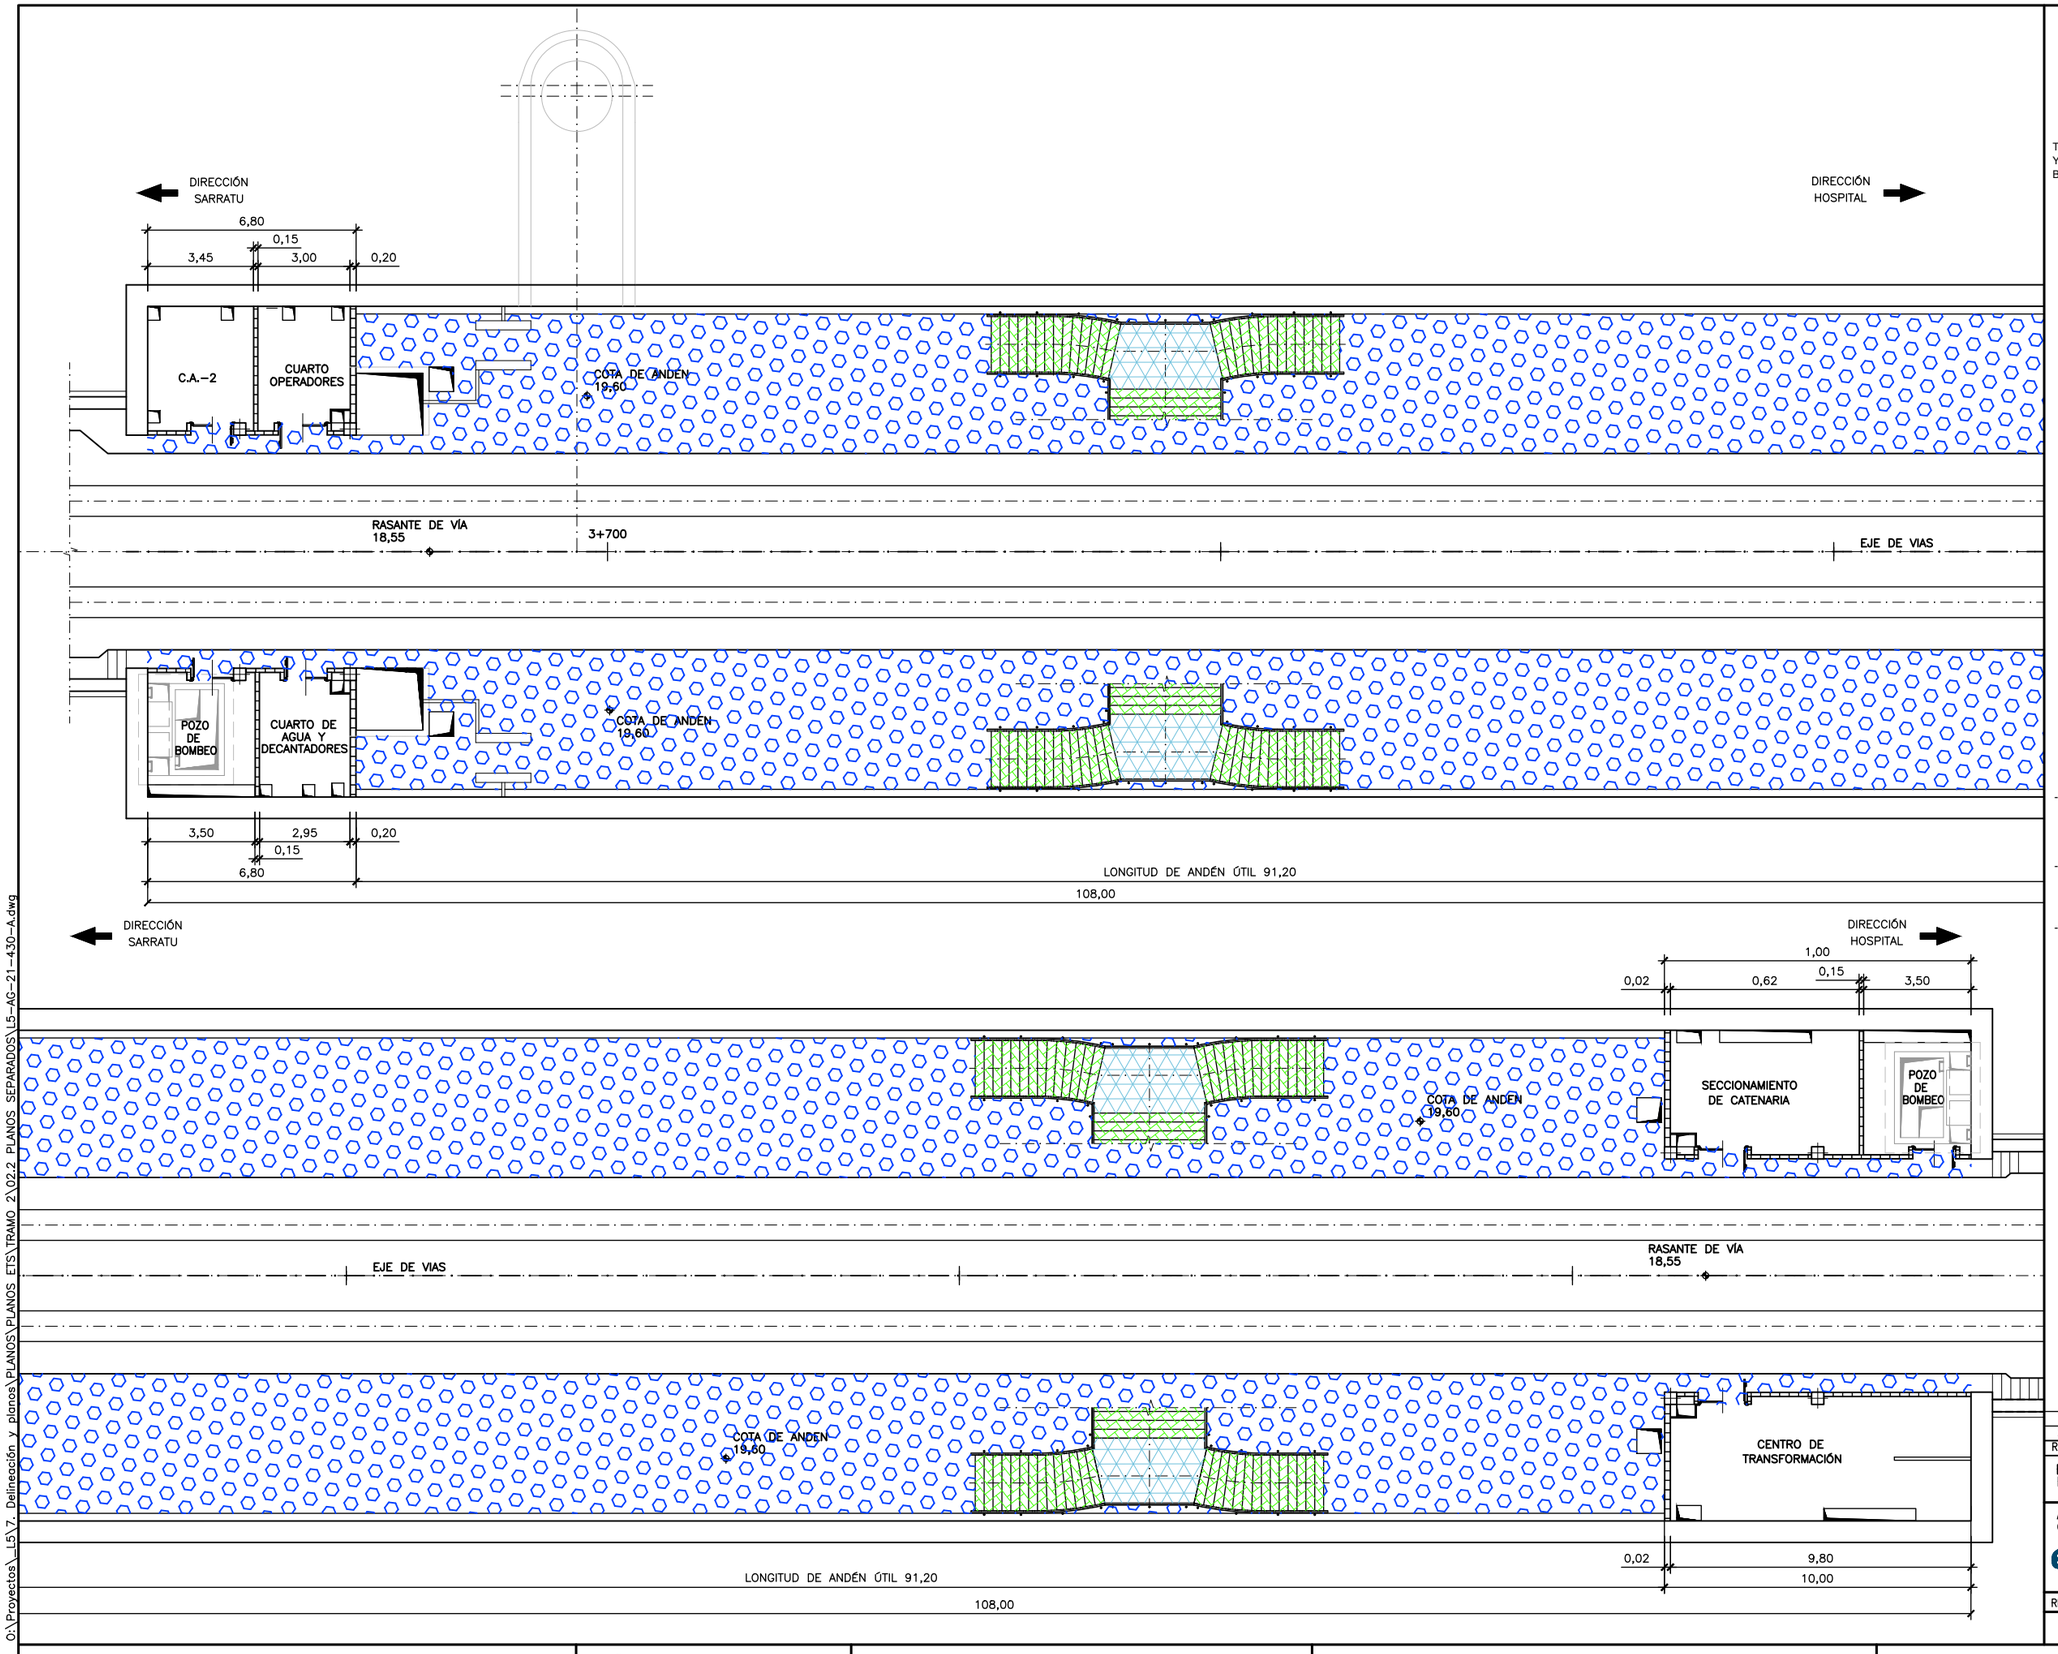


OHARRAK :

NOTAS :

TODOS LOS PAVIMENTOS SERAN VIBROCOMPACTADOS AL VACIO Y ELABORADOS A ALTA PRESION. EL TAMAÑO ESTANDAR DE LAS BALDOSAS SE DEFINE EN 40x40.

BALDOSA BICAPA DE GRANITO NATURAL TIPO BLANCO CRISTAL DE 40 x 40 ACABADO RUGOSO ANTIDESLIZANTE

ESCALERAS IMPERIALES PARA ACCESO MEZZANINA - ANDEN EN GRANITO ARTIFICIAL TIPO BLANCO CRISTAL ACABADO RUGOSO ANTIDESLIZANTE

BALDOSA MONOCAPA DE GRANITO ARTIFICIAL TIPO BLANCO CRISTAL DE 40 x 40 ACABADO FLAMEADO

BALDOSA BICAPA DE GRANITO ARTIFICIAL TIPO BLANCO CRISTAL DE 40 x 40 ACABADO LISO, PULIDO

BALDOSA MONOCAPA DE GRANITO ARTIFICIAL TIPO BLANCO CRISTAL DE 40 x 40 ACABADO LISO, PULIDO

1 GRADA ENTRE ESCALERAS MECÁNICAS DE GRANITO ARTIFICIAL TIPO BLANCO CRISTAL CON PISA Y TABICA ACABADO LISO, PULIDO CON TIRA DE CARBORUNDUN EN PISA COLOR GRIS ANTRACITA

2 GRADA DE ACCESO BAJO FOSTERITO O BALUSTRADA EN GRANITO NATURAL TIPO BLANCO CON PISA Y TABICA ACABADO RUGOSO ANTIDESLIZANTE

- TABIQUERIA LHD (24x11,5x9) COLOCADO A TABICÓN ENFOSCADO POR AMBAS CARAS DE 1,5mm. DE ESPESOR Y GUARNECIDO EN EL INTERIOR CON PERLIESCAYOLA.

- EL REVESTIMIENTO DE LAS CHIMENEAS DE VENTILACIÓN ES DE LHS (24x11,5x3) ENFOSCADO MAS GUARNECIDO EN UNA CARA DE 5cm. DE ESPESOR TOTAL.

- LA TABIQUERIA SE HA APOYADO SOBRE EL FORJADO DEL ANDEN Y EL PAVIMENTO SE HA EJECUTADO POSTERIORMENTE.

REV.	CLASE DE MODIFICACION	FECHA	NOMBRE	COMP.	OBRA
A	PROYECTO – PRIMERA EMISIÓN	JUL.21	MAHC	ETS	

BIRAZTERTZEAK
REVISIONES

AHOLKULARIA
CONSULTOR

INGENIARI EGILEA
INGENIERO AUTOR

MIGUEL ÁNGEL HERRERA COSSIO
Ingeniero de caminos

REFERENCIA CONSULTOR	REFERENCIA
	L5-AG-21-430-A

EUSKO JAURLARITZA GOBIERNO VASCO
LURRALDE PLANGINTZA, ETXEBIZITZA ETA GARRAIO SAILA
DEPARTAMENTO DE PLANIFICACIÓN TERRITORIAL, VIVIENDA Y TRANSPORTES

euskal trenbide sarea
PROIEKTUAREN IKUSKAPENA ETA ZUZENDARITZA
INSPECCION Y DIRECCION DEL PROYECTO

ESKALA ORIGINALA: ESCALA ORIGINAL 1/100 EN DIN A1

ESKALA GRAFIKOA ESCALA GRAFICA 0 1 3 5m.

PROJEKTU IZENBURUA TITULO DEL PROYECTO
BILBOKO METROPOLI–TRENBIDEAREN 5. LINEAKO ERAIKUNTZA PROIEKTUA. APERRIBAI – GALDAKAO TARTEA
PROYECTO CONSTRUCTIVO DE LA LÍNEA 5 DEL FERROCARRIL METROPOLITANO DE BILBAO. TRAMO APERRIBAI – GALDAKAO

PLANU – IZENBURUA TITULO DEL PLANO
ESTACIÓN GALDAKAO
ACABADOS INTERIORES
PLANTA A NIVEL DE ANDENES
PLANTA DE ACABADOS

PLANU–ZNB / N. PLANO 9.6.1.2
ORRIA / HOJA 1 SIGUE 2

0:\Proyectos_L5\7. Delineación y planos\PLANOS\PLANOS ETS\TRAMO 2\02.2 PLANOS SEPARADOS\L5-AG-21-430-A.dwg