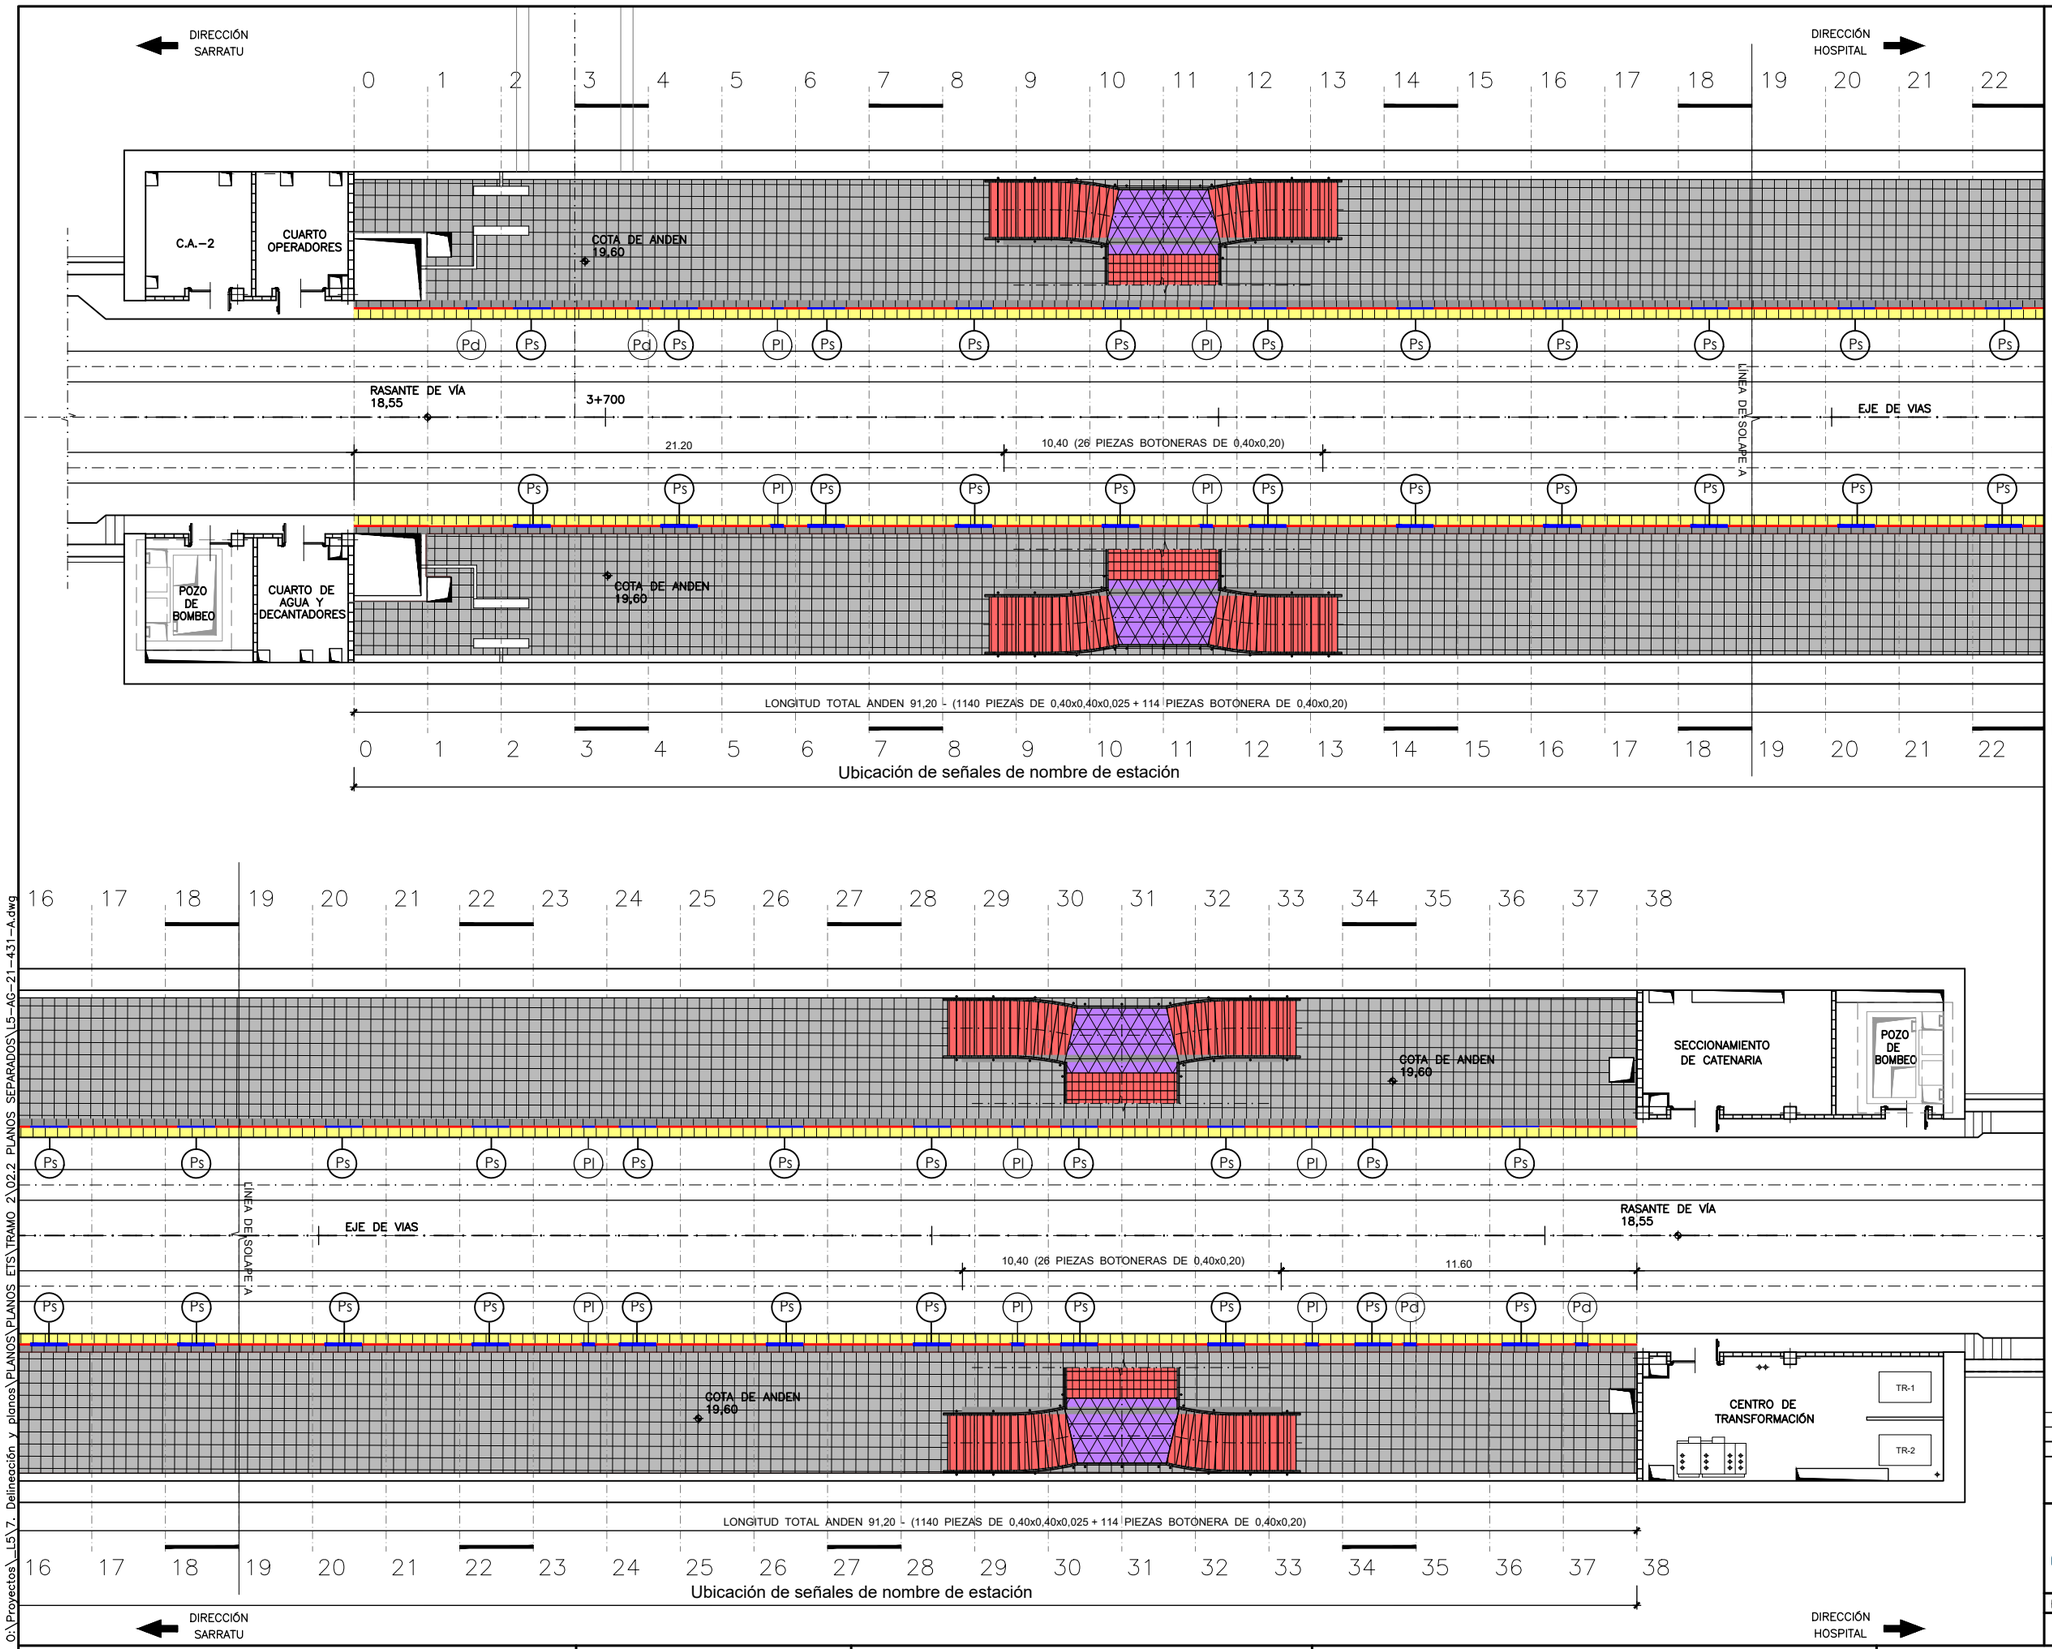


OHARRAK :

NOTAS :

PS: EL AVISO EN BORDE DE ANDEN SE HA REALIZADO EN DOS IDIOMAS ALTERNATIVAMENTE EUSKERA Y CASTELLANO

PAVIMENTOS

ANDENES

BORDE ANDEN: GRADA ARMADA DE GRANITO ARTIFICIAL DE 7CM. ESPESOR ACABADO RUGOSO MOLDE TIPO BLANCO CRISTAL Y LISO EN TABICA.

BOTONERA: BALDOSA GRANITO ARTIFICIAL GRIS DE 4X8 BOTONES, DE 20X40CM.

BANDA DE ADVERTENCIA : GRES EXTRUSIONADO ACABADO EN PINTURA ANTIDESLIZANTE ROJO METRO, DE 10X40 CM., CON PICTOGRAMAS Y TIPOGRAFÍA ROTIS EN BLANCO, DE GRES DE ARAGON O SIMILAR.

ANDEN: BALDOSA BICAPA DE GRANITO ARTIFICIAL TIPO BLANCO CRISTAL DE 40X40 ACABADO LISO PULIDO.

ESCALERAS

ESCALERAS IMPERIALES PARA ACCESO MEZZANINA-ANDEN EN GRANITO ARTIFICIAL TIPO BLANCO CRISTAL ACABADO RUGOSO ANTIDESLIZANTE

BALDOSA MONOCAPA DE GRANITO ARTIFICIAL TIPO BLANCO CRISTAL DE 40X40 ACABADO FLAMEADO

TODOS LOS PAVIMENTOS SERAN VIBROCOMPACTADOS AL VACIO Y ELABORADOS A ALTA PRESION. EL TAMAÑO ESTANDAR DE LAS BALDOSAS SE DEFINE EN 40x40.

- TABIQUERIA LHD (24x11,5x9) COLOCADO A TABICÓN ENFOSCADO POR AMBAS CARAS DE 1,5mm. DE ESPESOR Y GUARNECIDO EN EL INTERIOR CON PERLIESCAYOLA.

- EL REVESTIMIENTO DE LAS CHIMENEAS DE VENTILACIÓN ES DE LHS (24x11,5x3) ENFOSCADO MAS GUARNECIDO EN UNA CARA DE 5cm. DE ESPESOR TOTAL.

- LA TABIQUERIA SE HA APOYADO SOBRE EL FORJADO DEL ANDEN Y EL PAVIMENTO SE HA EJECUTADO POSTERIORMENTE.

REV.	CLASE DE MODIFICACION	FECHA	NOMBRE	COMP.	OBRA
A	PROYECTO – PRIMERA EMISIÓN	JUL.21	MAHC	ETS	

BIRAZTERTZEAK
REVISIONES

AHOLKULARIA
CONSULTOR
eptisa FUICRUM

INGENIARI EGILEA
INGENIERO AUTOR
MIGUEL ÁNGEL HERRERA COSSIO
Ingeniero de caminos

REFERENCIA CONSULTOR	REFERENCIA
	L5-AG-21-431-A

EUSKO JAURLARITZA GOBIERNO VASCO
LURRALDE PLANGINTZA, ETXEBIZITZA ETA GARRAIO SAILA
DEPARTAMENTO DE PLANIFICACIÓN TERRITORIAL, VIVIENDA Y TRANSPORTES

euskal trenbide sarea
PROIEKTUAREN IKUSKAPENA ETA ZUZENDARITZA
INSPECCION Y DIRECCION DEL PROYECTO

ESKALA ORIGINALA: ESCALA ORIGINAL 1/100 EN DIN A1

0 1 3 5m.
ESKALA GRAFIKOA ESCALA GRAFICA

PROJEKTU IZENBURUA TITULO DEL PROYECTO
BILBOKO METROPOLI–TRENBIDEAREN 5. LINEAKO ERAIKUNTZA PROIEKTUA. APERRIBAI – GALDAKAO TARTEA
PROYECTO CONSTRUCTIVO DE LA LÍNEA 5 DEL FERROCARRIL METROPOLITANO DE BILBAO. TRAMO APERRIBAI – GALDAKAO

PLANU – IZENBURUA TITULO DEL PLANO
ESTACIÓN GALDAKAO
ACABADOS INTERIORES
PLANTA A NIVEL DE ANDENES
PLANTA SITUACIÓN BANDAS DE SEÑALIZACIÓN

PLANU–ZNB / N. PLANO
9.6.1.2
ORRIA / HOJA
2 SIGUE FIN

0:\Proyectos\L5\7. Delineación y planos\PLANOS\PLANOS ETS\TRAMO 2\02.2 PLANOS SEPARADOS\L5-AG-21-431-A.dwg