


1 Andén-Sistema de control de accesos

ESCALA 1:100
COTAS EN m

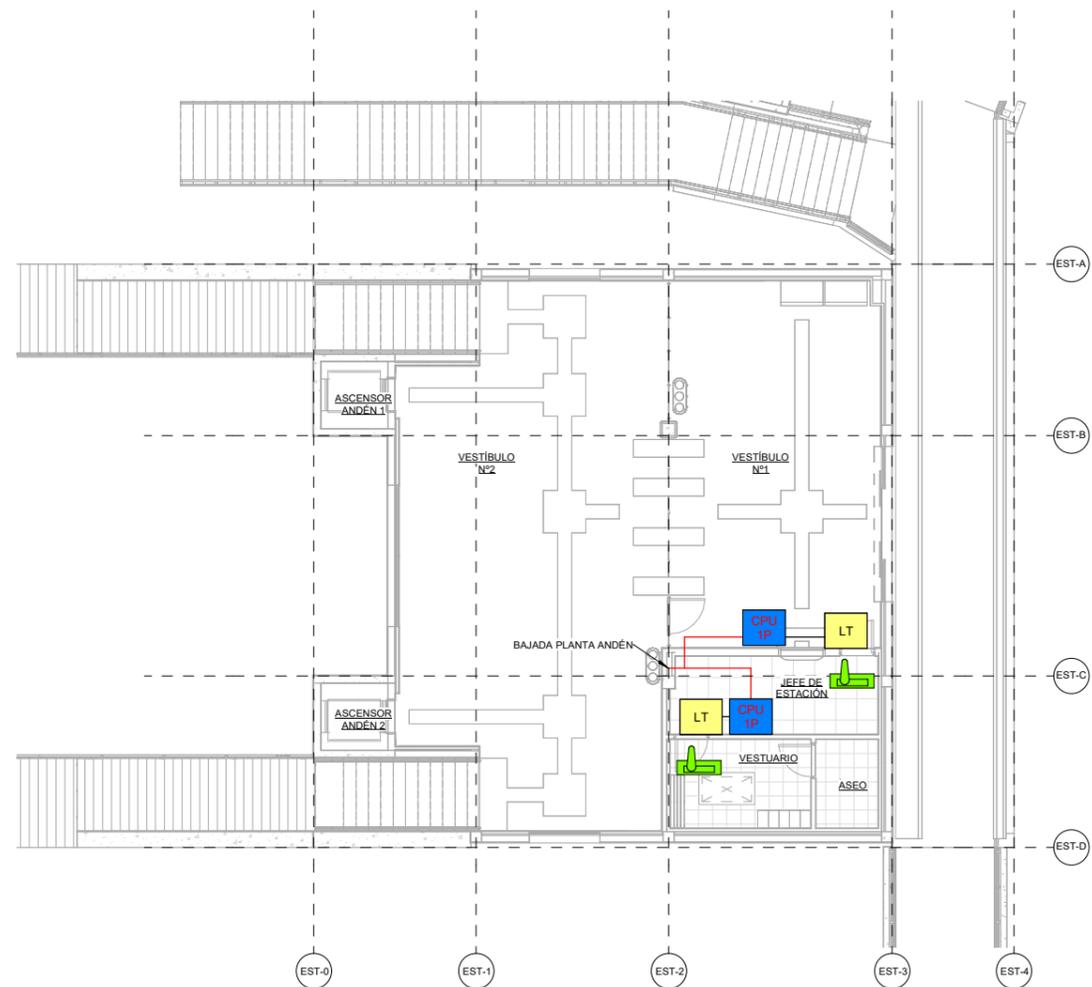

2 Vestíbulo-Sistema de control de accesos

ESCALA 1:100
COTAS EN m

LEYENDA	
	LECTOR DE TARJETAS
	CERRADURA DE SEGURIDAD + CONTACTO MAGNÉTICO
	CONTROLADORA 1 PUERTA
	SWITCH DE SEGURIDAD
	CABLE UTP CAT6A
	CABLEADO 2x1.5mm²

REV.	PRIMERA EMISIÓN	FEB.24	IOS	ETS	OBRA
	CLASE DE MODIFICACIÓN	FECHA	NOMBRE	COMP.	OBRA
BERRIKUSPENAK / REVISIONES					
AHOLKULARIA / CONSULTOR		INGENIARI EGILEA INGENIERO AUTOR			
AHOLKULARIAREN ERREFERENTZIA REFERENCIA CONSULTOR		IBAI ORMAZA SAEZMIERA Col. Nº 12.732			
TTE-IS-23003-CO-4.4		3-CEU-23-016-A			