


**1 Andén-Sistema de interfonía EM**  
 ESCALA 1:100  
 COTAS EN m

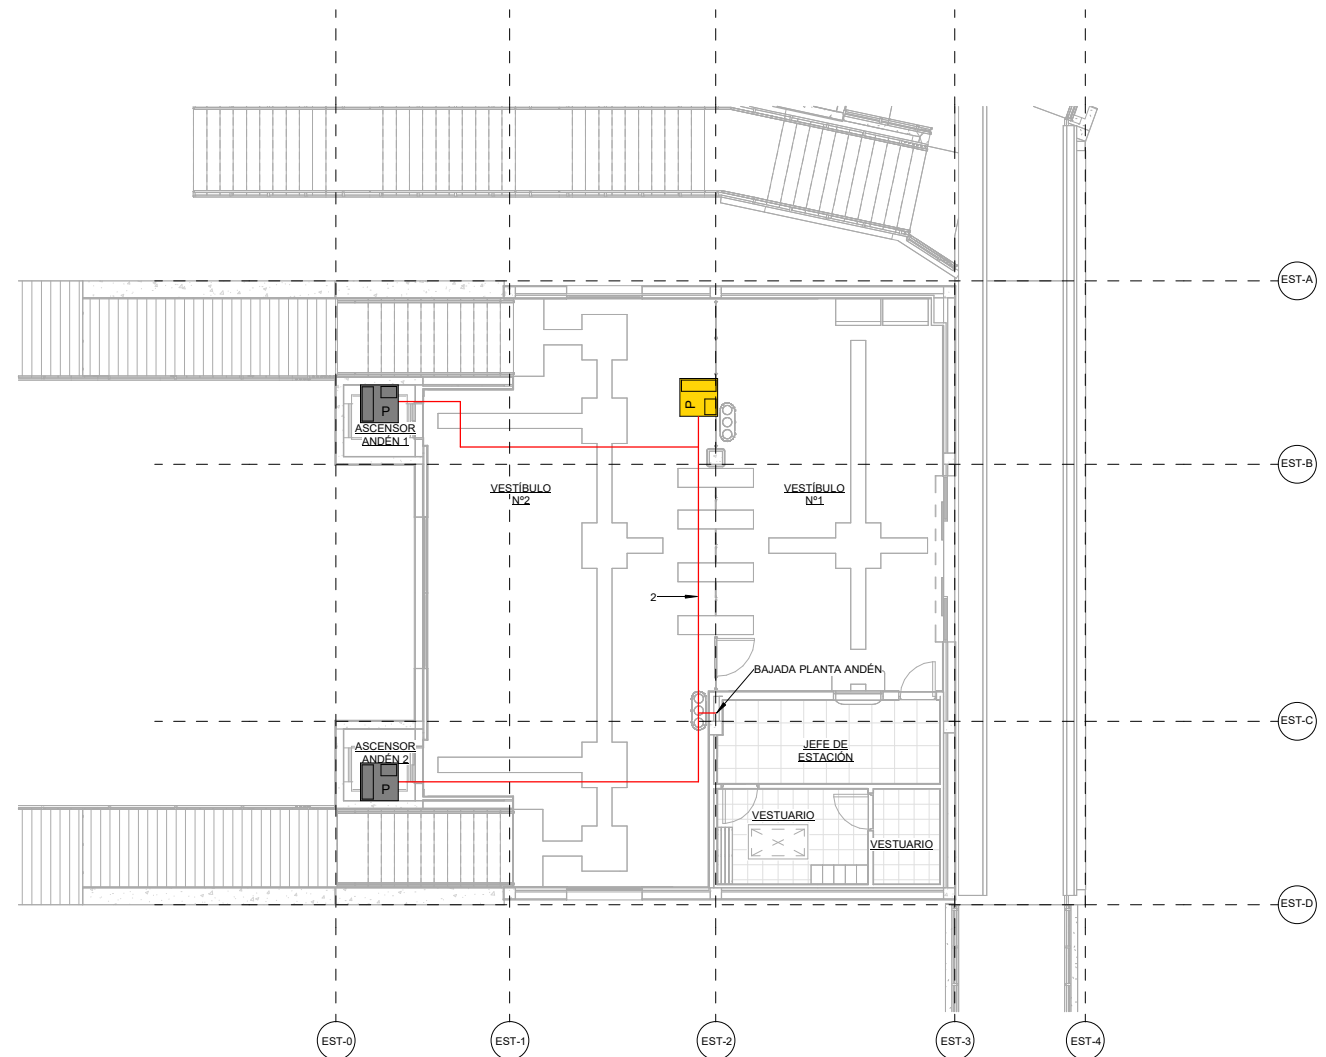

**2 Vestíbulo-Sistema de interfonía EM**  
 ESCALA 1:100  
 COTAS EN m

LEYENDA	
	INTERFONO IP EMERGENCIA
	INTERFONO DE ASCENSOR
	TELEFONO
	TOMA DE RED DOBLE
	SWITCH VoIP ETS
	CABLE UTP CAT6A

REV.	PRIMERA EMISIÓN	FEB.24	IOS	ETS
	CLASE DE MODIFICACIÓN	FECHA	NOMBRE	COMP. OBRA
BERRIKUSPENAK / REVISIONES				
AHOLKULARIA / CONSULTOR		INGENIARI EGILEA INGENIERO AUTOR		
AHOLKULARIAREN ERREFERENTZIA REFERENCIA CONSULTOR		ERREFERENTZIA REFERENCIA		
TTE-IS-23003-CO-4.11		3-CEU-23-023-A		