



1 **Andén-Equipamiento cuarto Señalización y Comunicaciones**  
 ESCALA 1 : 30  
 COTAS EN m

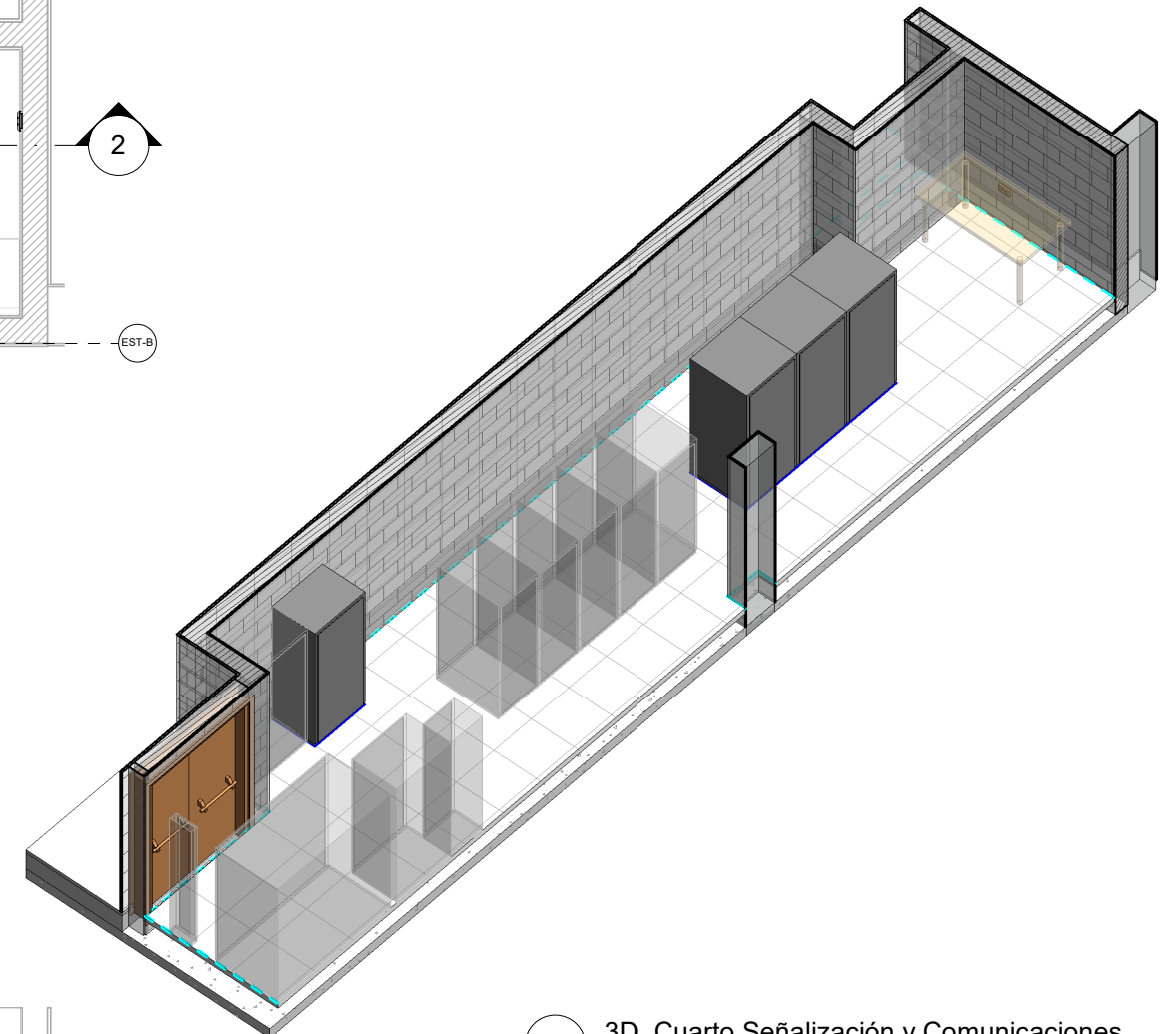

3 **3D Cuarto Señalización y Comunicaciones**  
 ESCALA  
 COTAS EN m

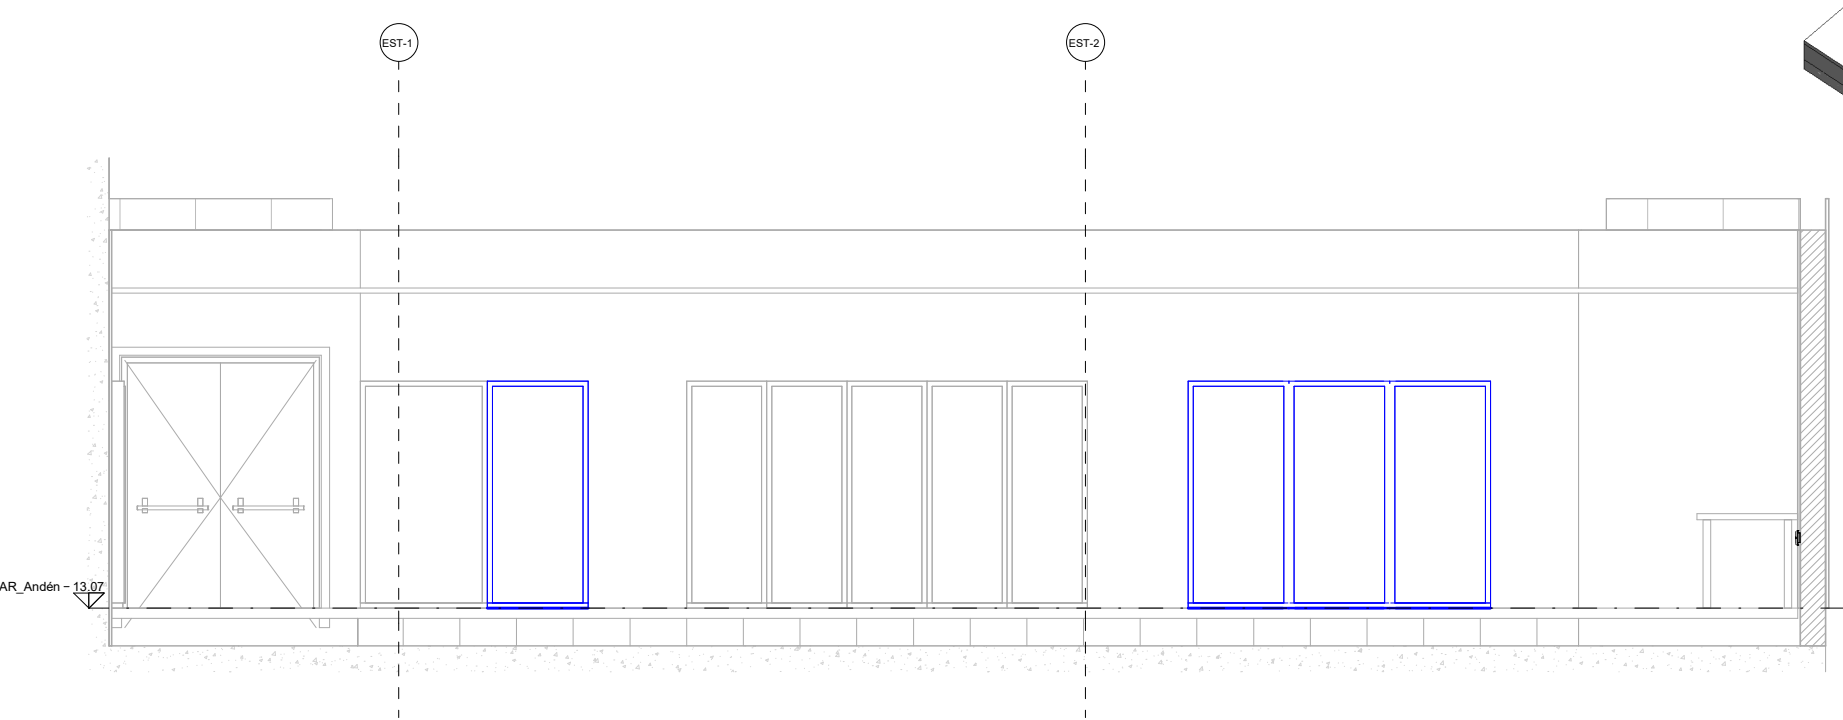

2 **Sección cuarto Señalización y Comunicaciones**  
 ESCALA 1 : 30  
 COTAS EN m

REV.	CLASE DE MODIFICACIÓN	FECHA	IOS	ETS	COMP.	OBRA
A	PRIMERA EMISIÓN	FEB.24	IOS	ETS		
BERRIKUSPENAK / REVISIONES						
AHOLKULARIA / CONSULTOR			INGENIARI EGILEA INGENIERO AUTOR			
<b>CAF</b> TURNKEY ENGINEERING			IBAI ORMAZA SAEZMIERA Col. Nº 12.732			
AHOLKULARIAREN ERREFERENTZIA REFERENCIA CONSULTOR			ERREFERENTZIA REFERENCIA			
TTE-IS-23003-CO-5.1			3-CEU-23-026-A			