



REFERENCIA CAFTE	REFERENCIA ETS	Plano	Hoja	Total	NOMBRE DEL PLANO		
					Línea 1	Línea 2	Línea 3
TTE-IS-23003-CO-AN9-0	3-CEUDC-23-001-A	0	01	01	INDICE DE PLANOS		
TTE-IS-23003-CO-AN9-1.1	3-CEUDC-23-002-A	1.1	01	01	DETALLES CONSTRUCTIVOS	TELEINDICADORES Y MONITORES	
TTE-IS-23003-CO-AN9-1.2	3-CEUDC-23-003-A	1.2	01	01	DETALLES CONSTRUCTIVOS	PUESTOS DE INTERFONÍA	
TTE-IS-23003-CO-AN9-1.3	3-CEUDC-23-004-A	1.3	01	01	DETALLES CONSTRUCTIVOS	COLUMNAS MEGAFONÍA	
TTE-IS-23003-CO-AN9-1.4	3-CEUDC-23-005-A	1.4	01	01	DETALLES CONSTRUCTIVOS	CÁMARAS DE VIDEO	
TTE-IS-23003-CO-AN9-1.5	3-CEUDC-23-006-A	1.5	01	01	DETALLES CONSTRUCTIVOS	ARQUETAS	

A	PRIMERA EMISIÓN	FEB.24	IOS	ETS	
REV.	CLASE DE MODIFICACION	FECHA	NOMBRE	COMP.	OBRA
BERRIKUSPENAK / REVISIONES					
AHOLKULARIA / CONSULTOR			INGENIARI EGILEA INGENIERO AUTOR		
			 Ibañeta Saezma Colegiado N° 12.732		
AHOLKULARIAREN ERREFERENTZIA REFERENCIA CONSULTOR			ERREFERENTZIA REFERENCIA		
TTE-IS-23003-CO-AN9-0			3-CEUDC-23-001-A		

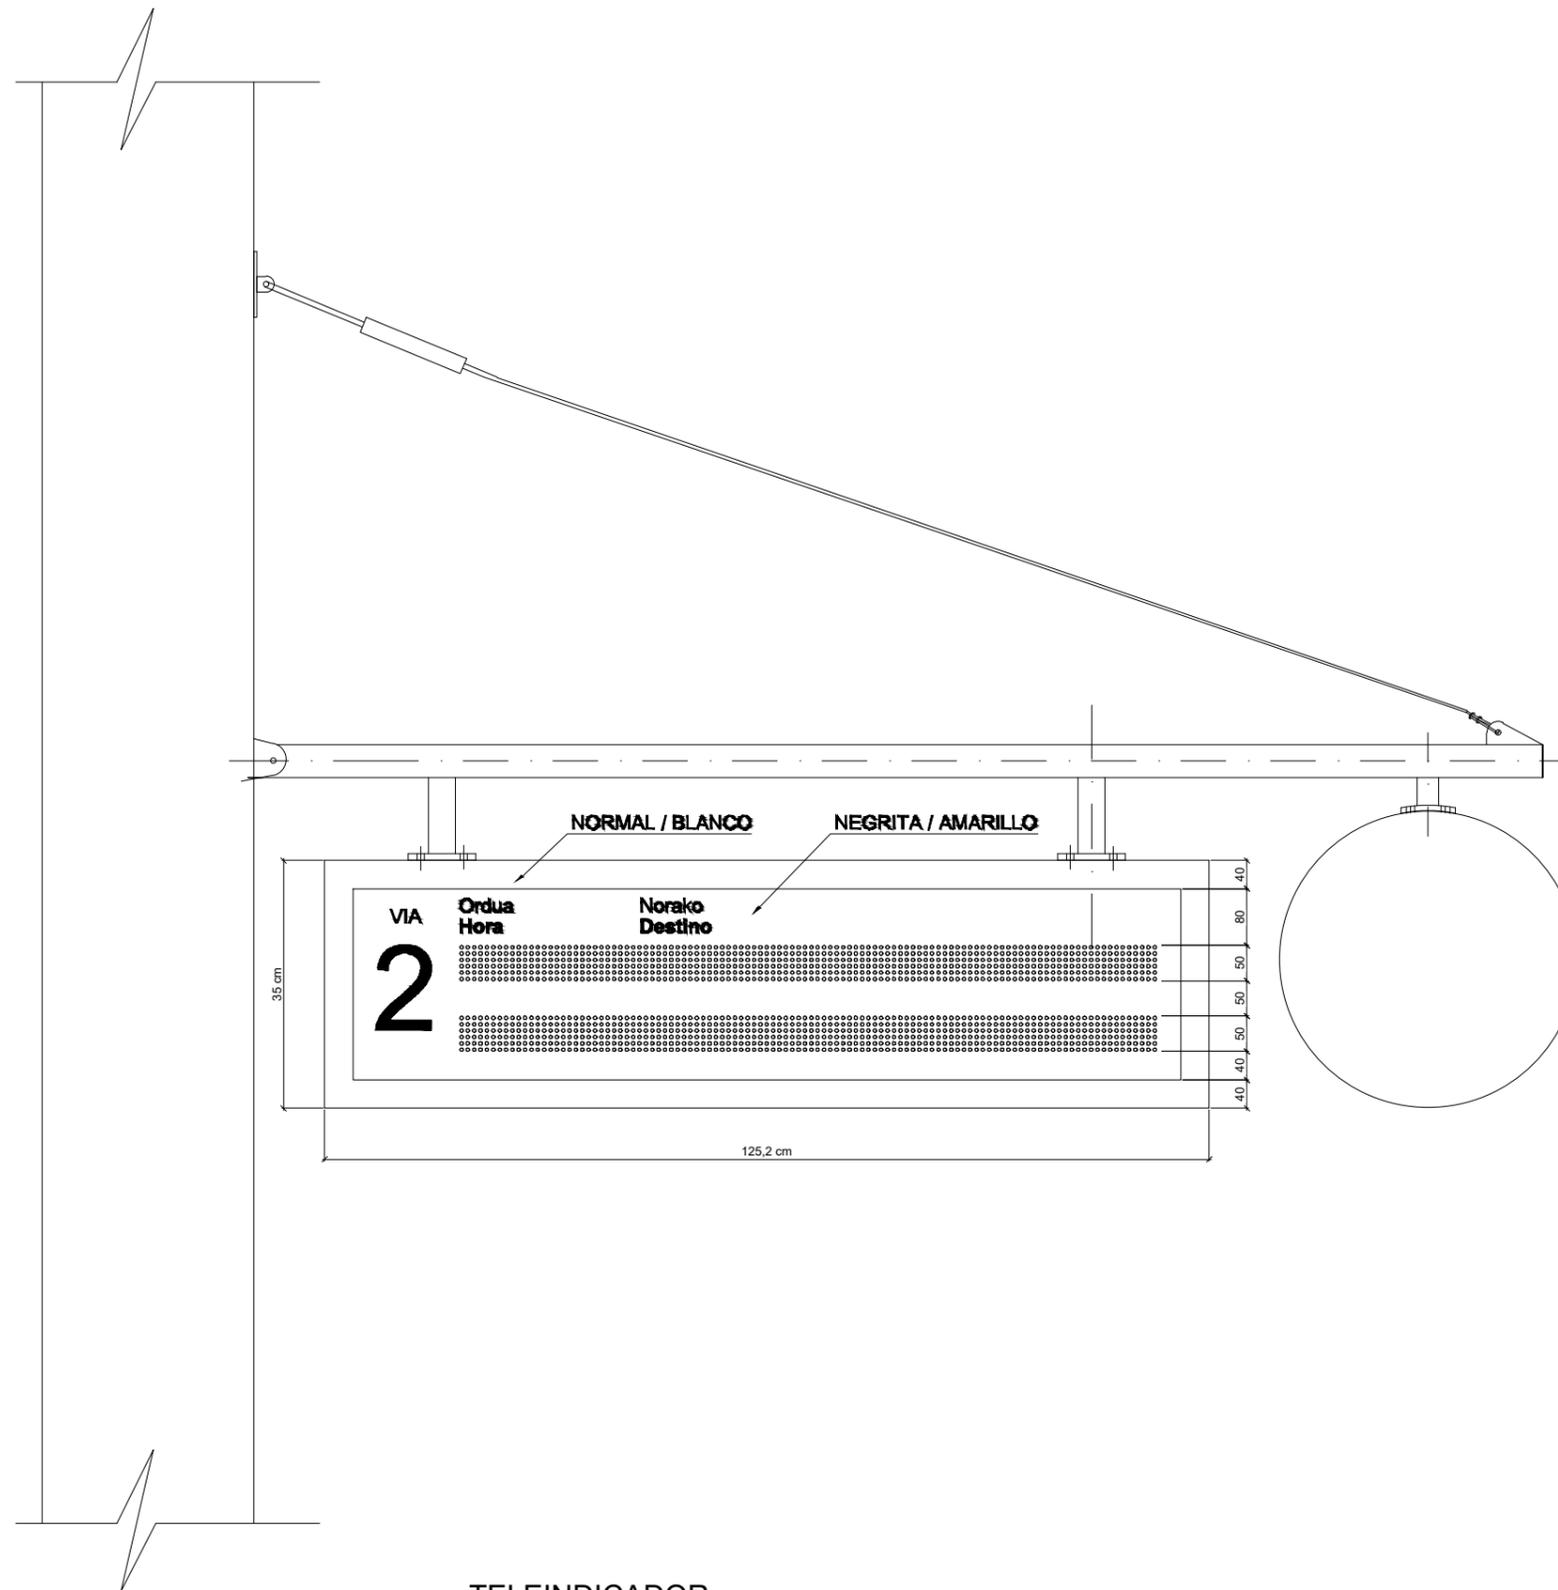


TELEINDICADOR  
ESCALA 1:5


A	PRIMERA EMISIÓN	FEB.24	IOS	ETS	
REV.	CLASE DE MODIFICACION	FECHA	NOMBRE	COMP.	OBRA
BERRIKUSPENAK / REVISIONES					
AHOLKULARIA / CONSULTOR			INGENIARI EGILEA INGENIERO AUTOR		
			 Ibañeta Saezma Colegiado N° 12.732		
AHOLKULARIAREN ERREFERENTZIA REFERENCIA CONSULTOR			ERREFERENTZIA REFERENCIA		
TTE-IS-23003-CO-AN9-1.1			3-CEUDC-23-002-A		

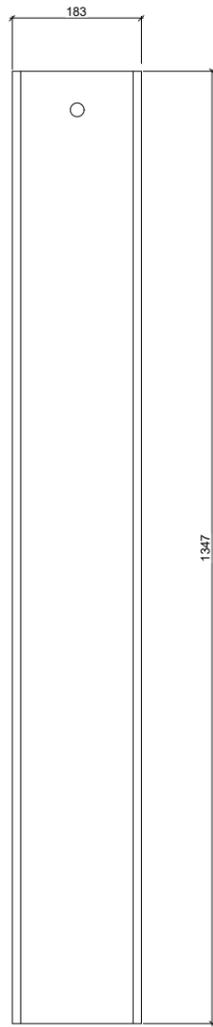


TAPA TRASERA

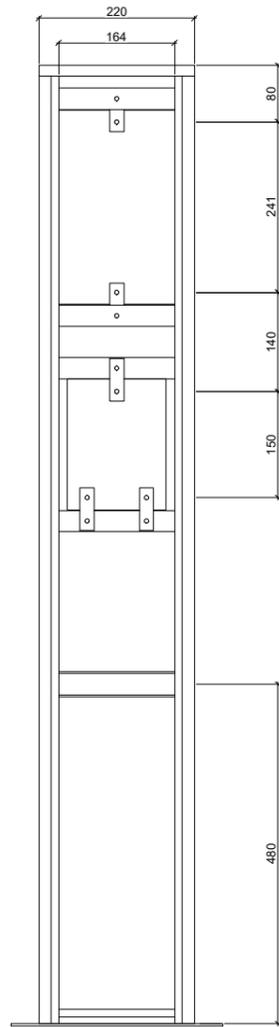


ALZADO POSTERIOR

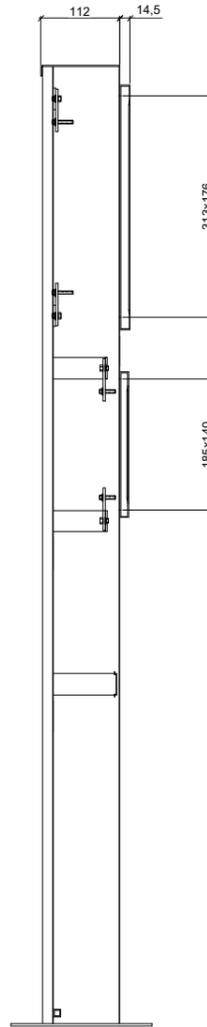

VISTA DESDE "A"

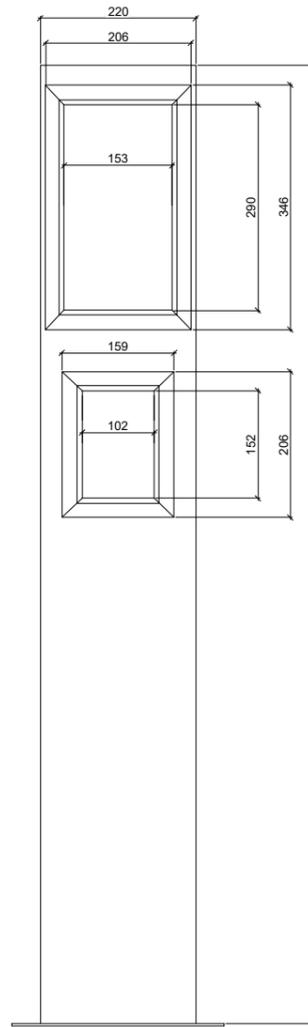

ALZADO FRONTAL





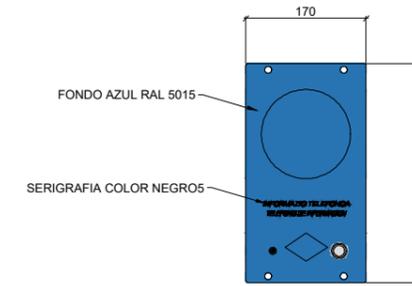


SERIGRAFIA INT. INFORMACIÓN

POSTE SOPORTE PARA INTERFONO

REV.	CLASE DE MODIFICACION	FECHA	NOMBRE	COMP.	OBRA
A	PRIMERA EMISIÓN	FEB.24	IOS	ETS	
BERRIKUSPENAK / REVISIONES					
AHOLKULARIA / CONSULTOR			INGENIARI EGILEA INGENIERO AUTOR		
			 Ibañeta Saezma Colegiado N° 12.732		
AHOLKULARIAREN ERREFERENTZIA REFERENCIA CONSULTOR			ERREFERENTZIA REFERENCIA		
TTE-IS-23003-CO-AN9-1.2			3-CEUDC-23-003-A		




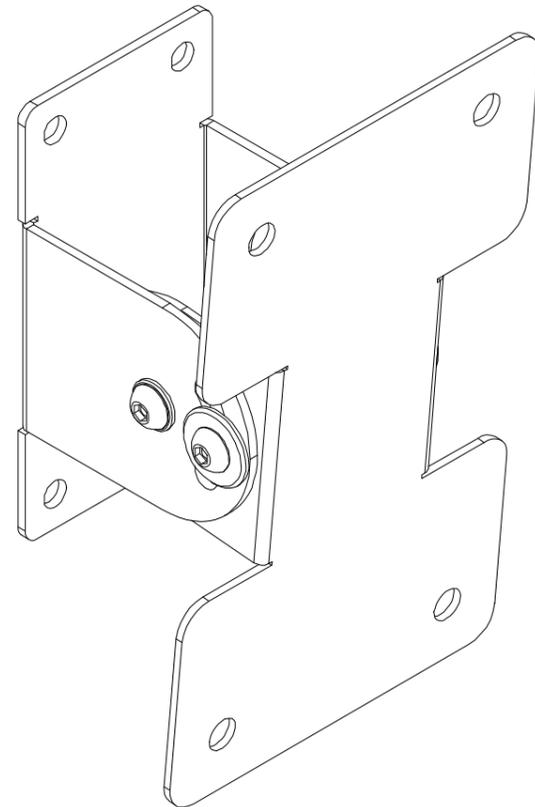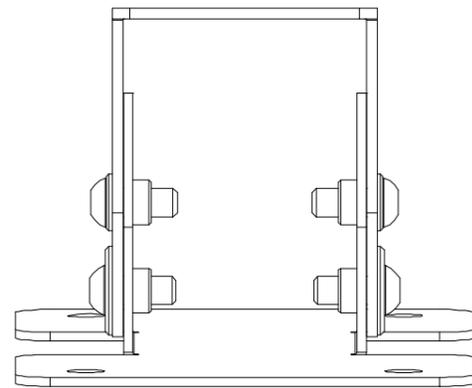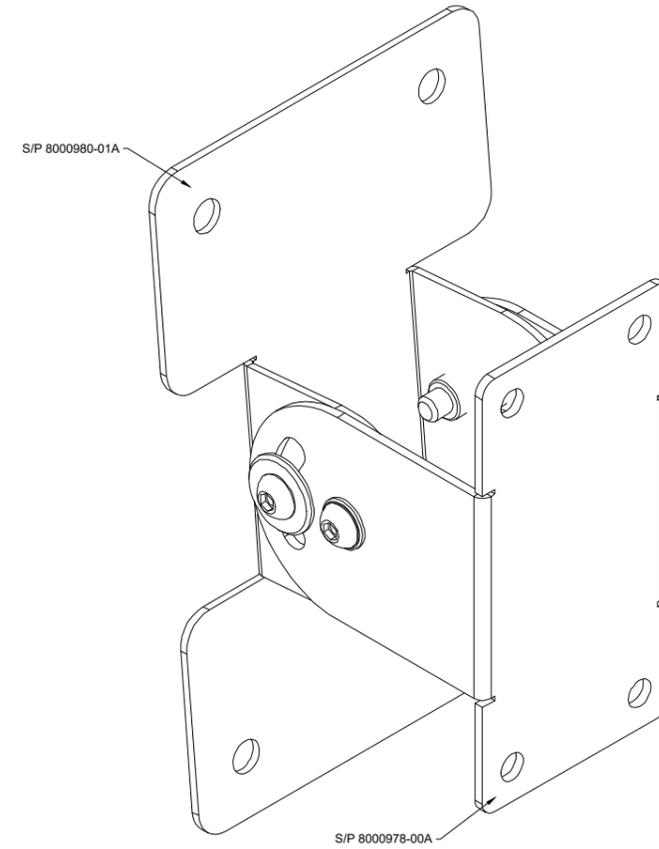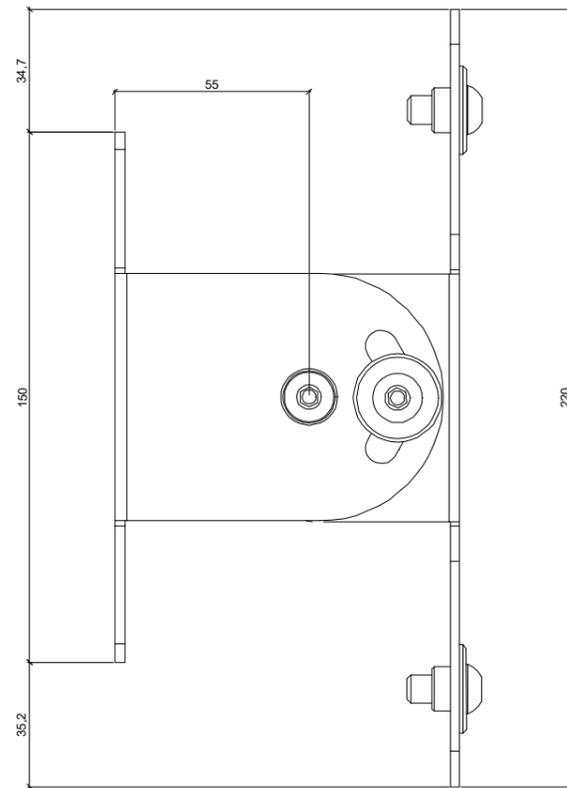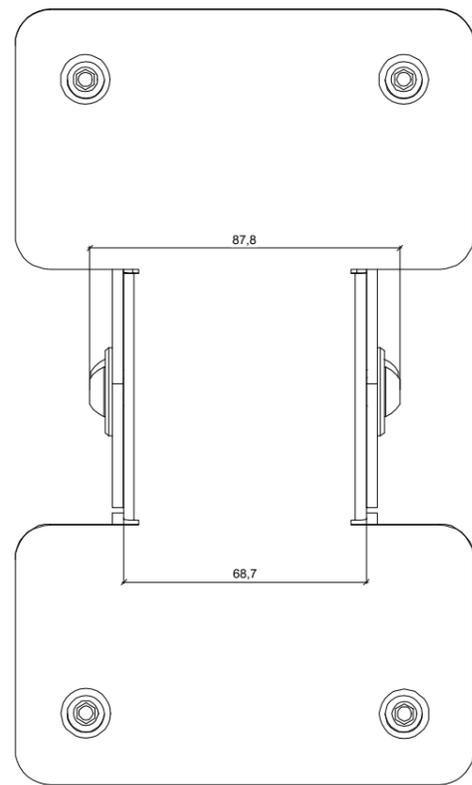




TORNILLO M8x20 DIN 7380 (x4)  
 TORNILLO M10x20 DIN 7380 (x4)  
 ARANDELA M8 DIN 9021 (x2)  
 ARANDELA M8 DIN 125 (x\*)  
 ARANDELA M10 DIN 9021 (x2)

MATERIAL: CHAPA S 275 R 1,5 Y 3mm  
 ACABADO: PINTADO EPOXI RAL 9010


A	PRIMERA EMISIÓN	FEB.24	IOS	ETS	
REV.	CLASE DE MODIFICACION	FECHA	NOMBRE	COMP.	OBRA
BERRIKUSPENAK / REVISIONES					
AHOLKULARIA / CONSULTOR			INGENIARI EGILEA INGENIERO AUTOR		
 <b>TURNKEY ENGINEERING</b>			 Ibañeta Saezma Colegiado N° 12.732		
AHOLKULARIAREN ERREFERENTZIA REFERENCIA CONSULTOR			ERREFERENTZIA REFERENCIA		
TTE-IS-23003-CO-AN9-1.3			3-CEUDC-23-004-A		

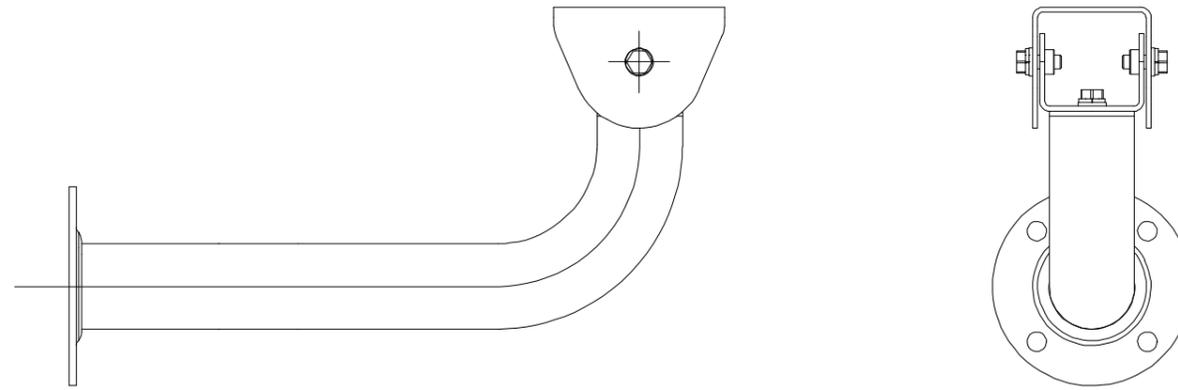

SOPORTE A PARED DE CAMARA FIJA

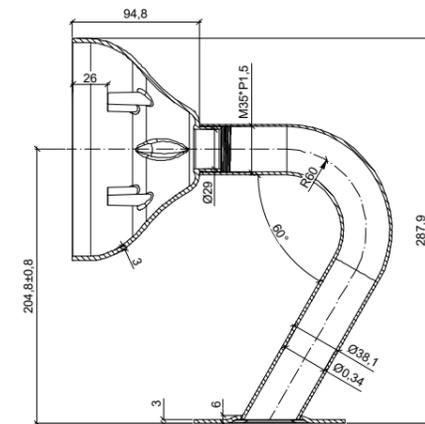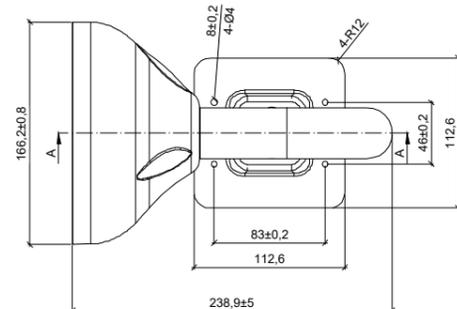
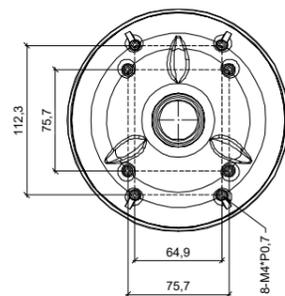


SOPORTE A PARED DE CAMARA DE TIPO MINIMODO

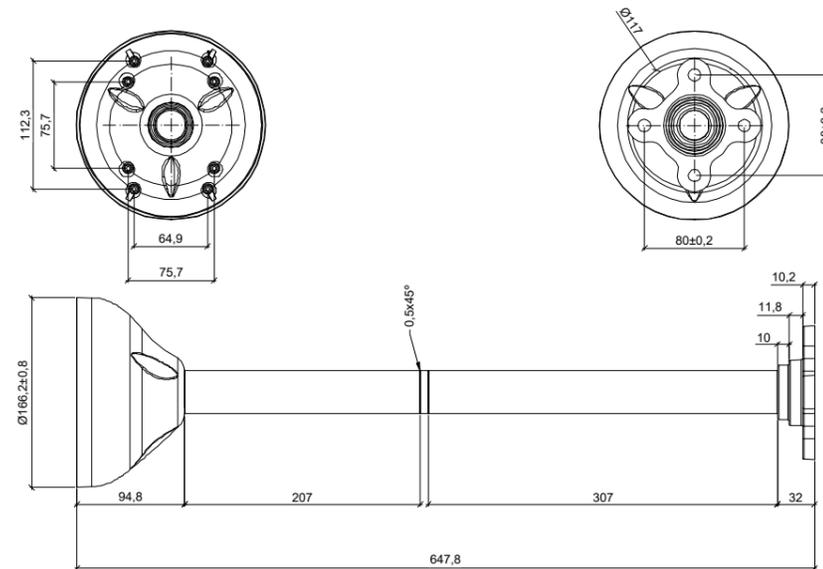


SOPORTE A TECHO DE CAMARA DE TIPO MINIMODO

REV.	PRIMERA EMISIÓN	FEB.24	IOS	ETS	
	CLASE DE MODIFICACION	FECHA	NOMBRE	COMP.	OBRA
BERRIKUSPENAK / REVISIONES					
AHOLKULARIA / CONSULTOR			INGENIARI EGILEA INGENIERO AUTOR		
			 Ibañeta Saezma Colegiado N° 12.732		
AHOLKULARIAREN ERREFERENTZIA REFERENCIA CONSULTOR			ERREFERENTZIA REFERENCIA		
TTE-IS-23003-CO-AN9-1.4			3-CEUDC-23-005-A		


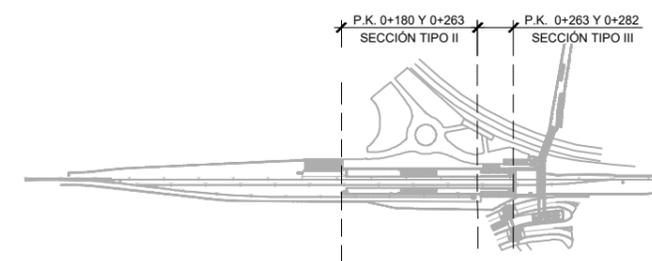
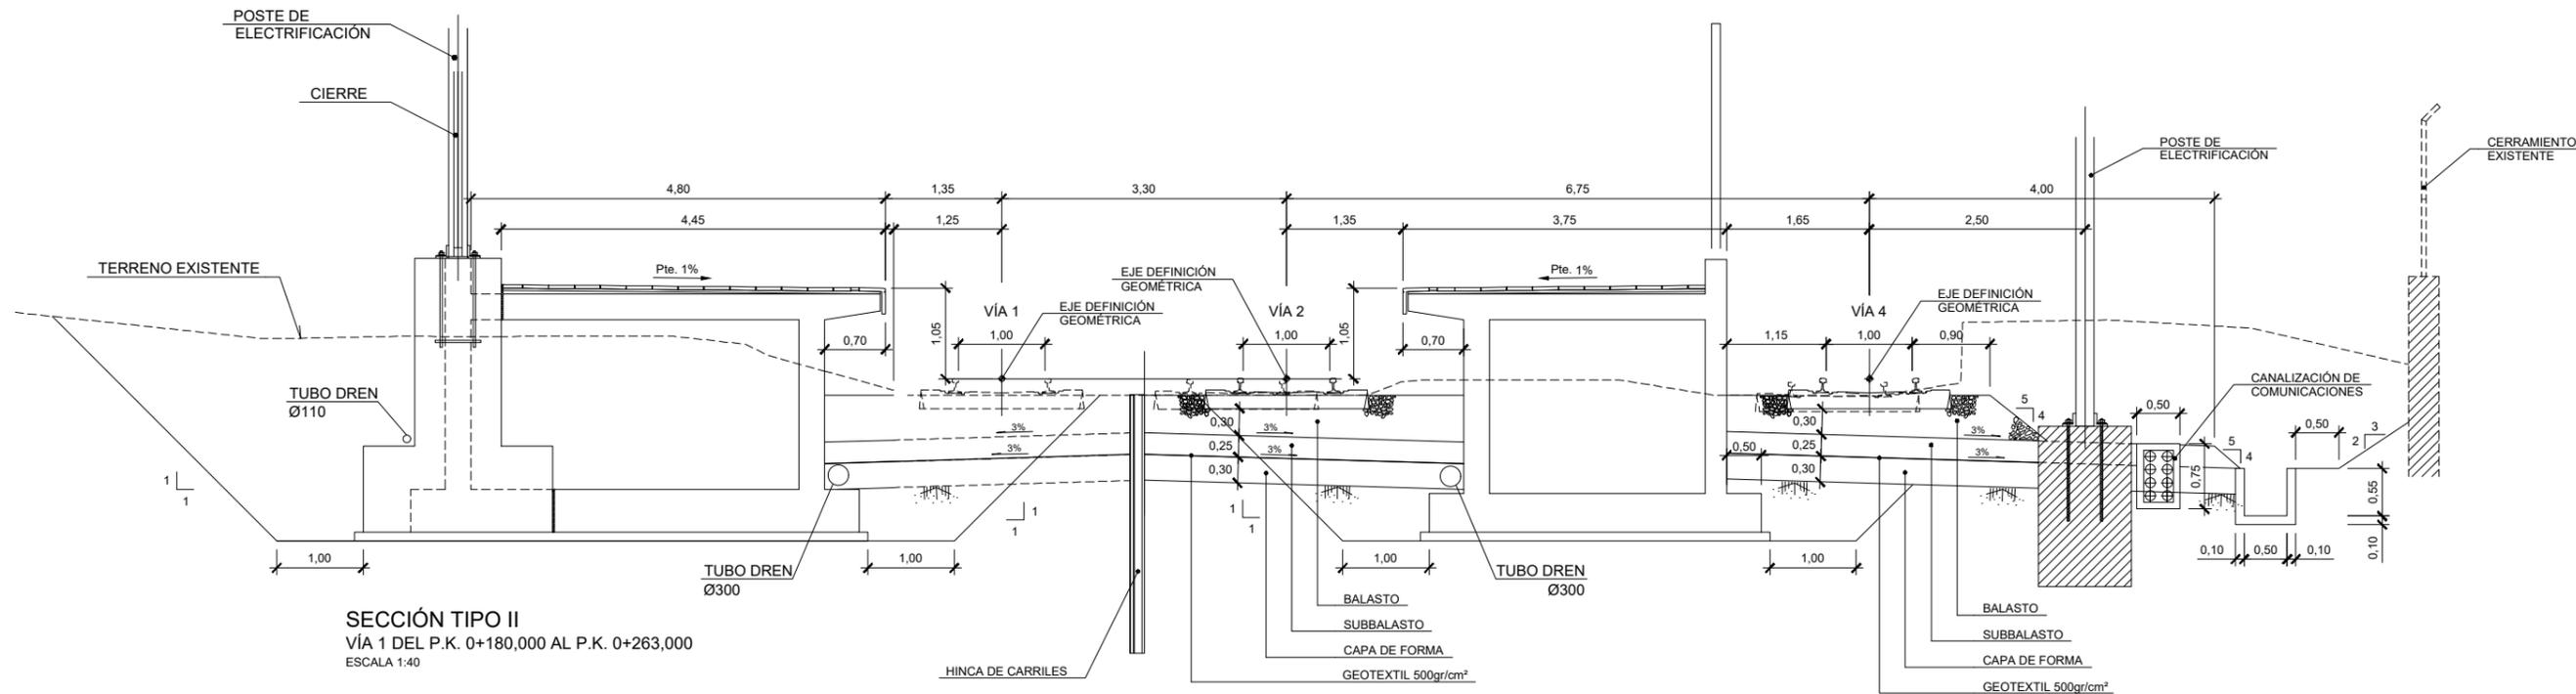


OHARRAK :  
NOTAS :

- SE MANTIENE PLATAFORMA Y SUPERESTRUCTURA NUEVA.

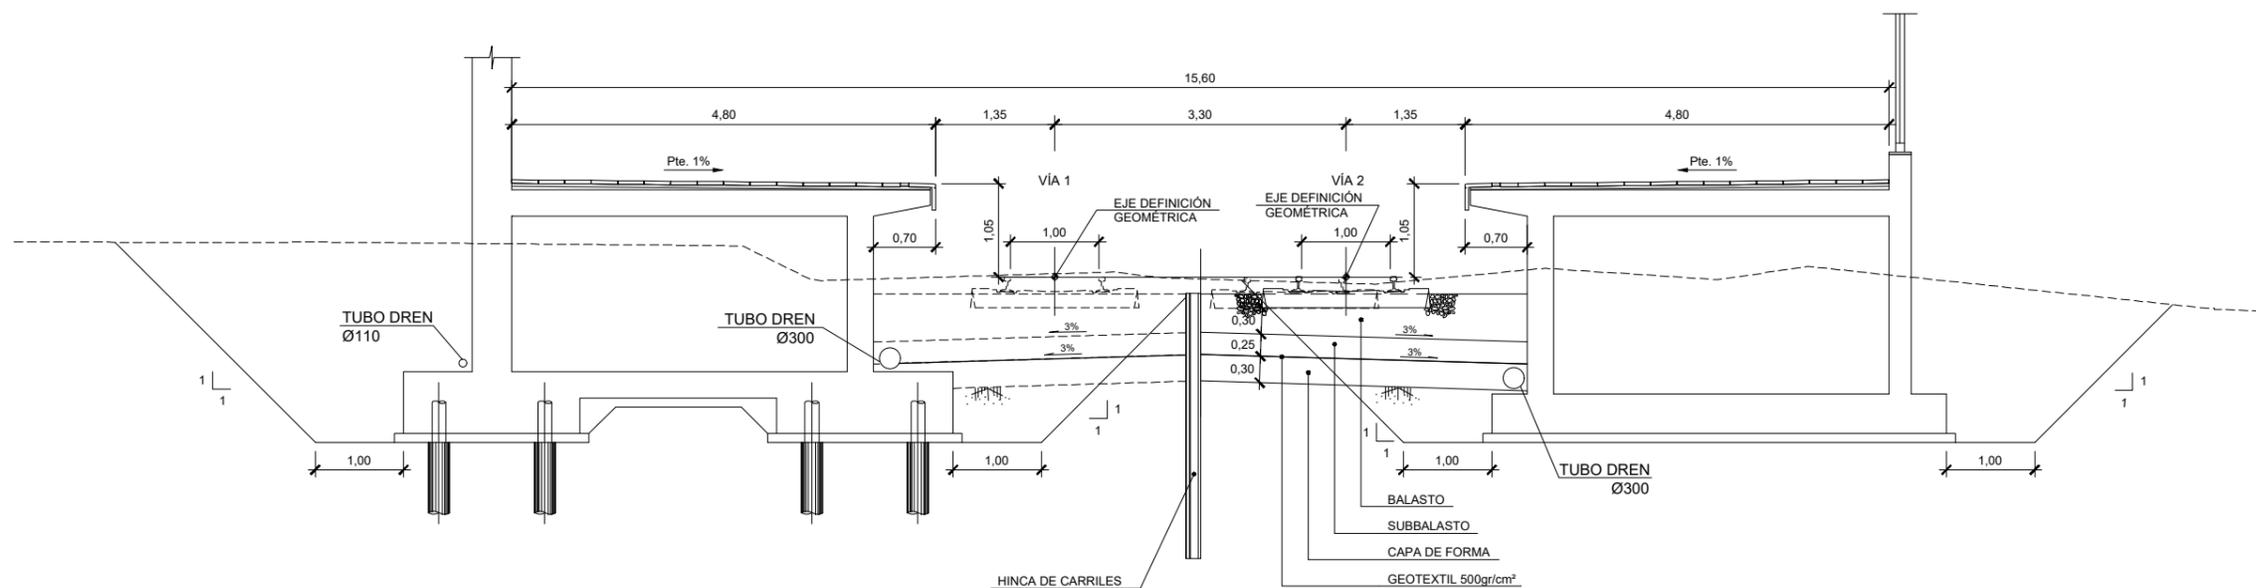


REV.	CLASE DE MODIFICACION	FECHA	NOMBRE	COMP.	OBRA
A	PRIMERA EMISIÓN	FEB.24	IOS	ETS	
BERRIKUSPENAK / REVISIONES					
AHOLKULARIA / CONSULTOR		INGENIARI EGILEA INGENIERO AJUTOR			
		 Ibaiz Lameza Saezma Colegiado N° 12.732			
AHOLKULARIAREN ERREFERENTZIA REFERENCIA CONSULTOR		ERREFERENTZIA REFERENCIA			
TTE-IS-23003-CO-AN9-1.5		3-CEUDC-23-006-A			

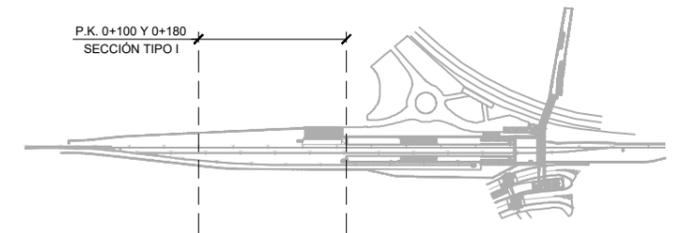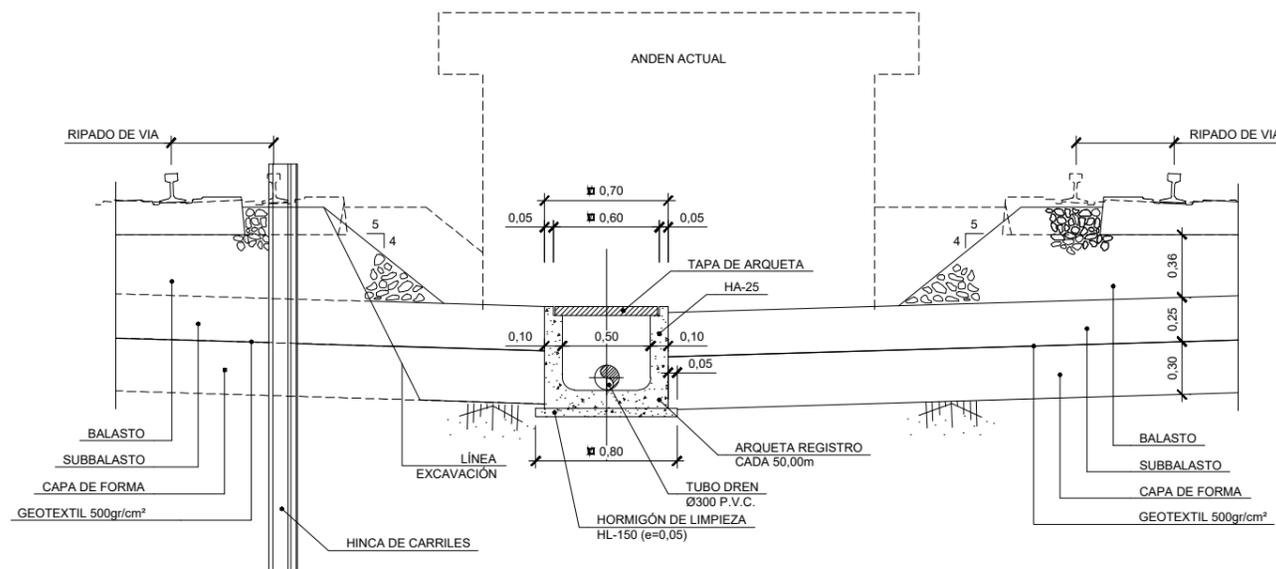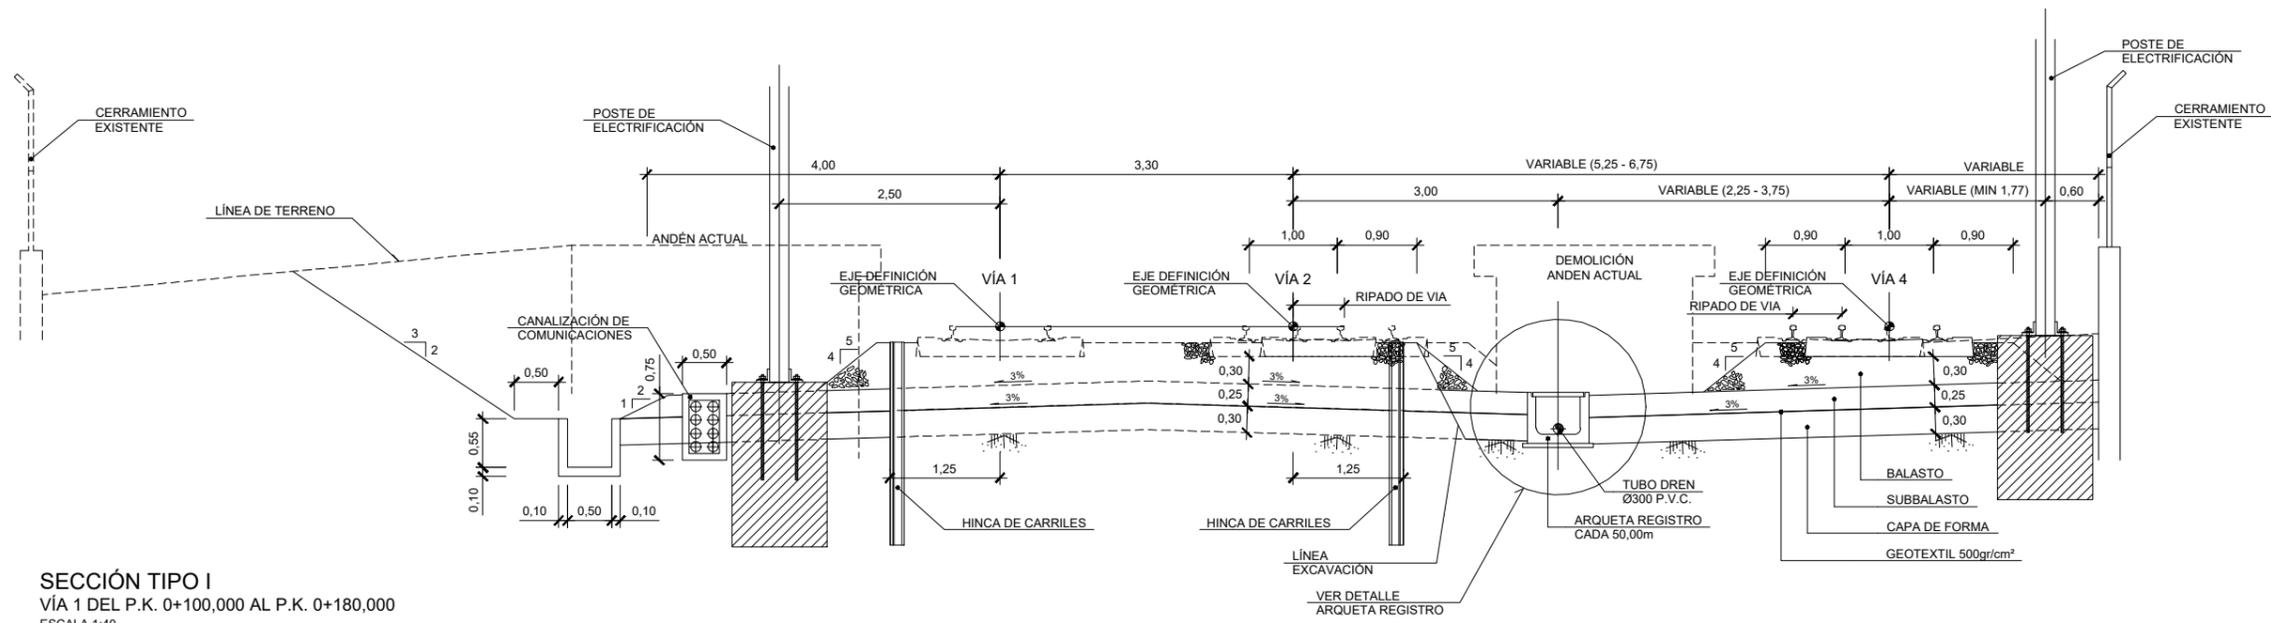

OHARRAK:  
NOTAS:

- EN LAS VÍAS 1 Y 2 SE MANTIENE LA PLATAFORMA EXISTENTE Y LA SUPERESTRUCTURA DE VÍA (TRAVIESA DE HORMIGÓN MONOBLOC, FIJACIÓN NABLA Y CARRIL 45RN) REALIZANDO ÚNICAMENTE EL RIPADO DE VÍA A SU POSICIÓN DEFINITIVA.
- SE REHACE EL HOMBRO IZQUIERDO DE LA VÍA 1 Y SE EJECUTA LA CANALETA DE DRENAJE HASTA LLEGAR AL ANDÉN DE LA ESTACIÓN EXISTENTE.

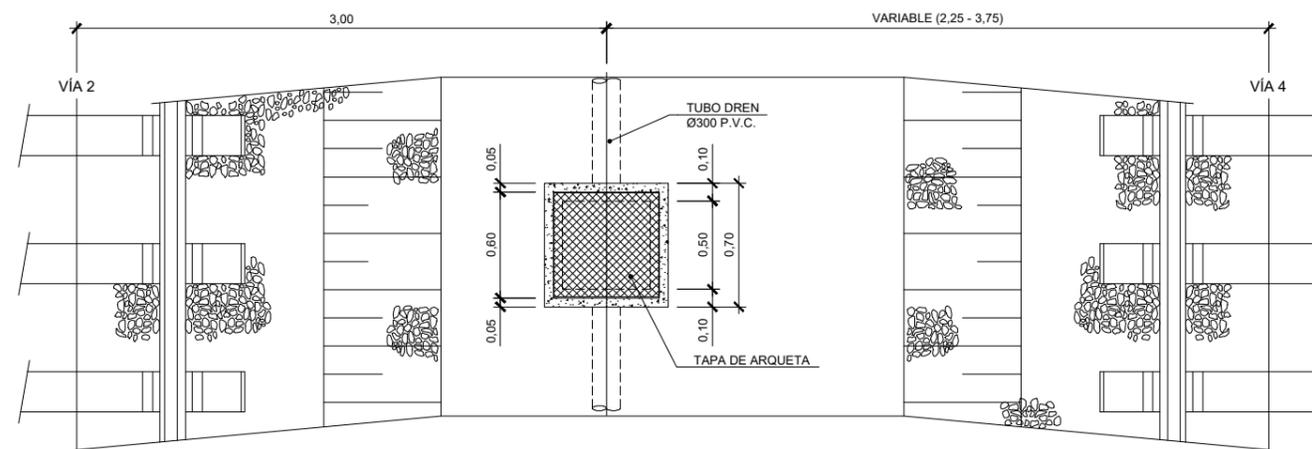

A	PRIMERA EMISIÓN	FEB.24	IOS	ETS	
REV.	CLASE DE MODIFICACION	FECHA	NOMBRE	COMP.	OBRA
BERRIKUSPENAK / REVISIONES					
AHOLKULARIA / CONSULTOR		INGENIARI EGILEA INGENIERO AUTOR			
AHOLKULARIAREN ERREFERENTZIA REFERENCIA CONSULTOR		ERREFERENTZIA REFERENCIA			
TTE-IS-23003-CO-AN9-1.6		3-CEUDC-23-007-A			