
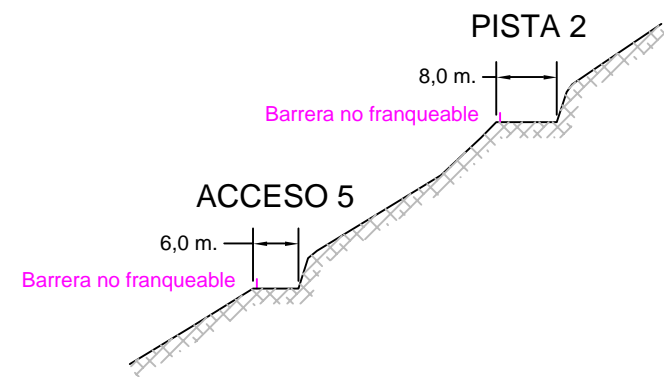



ACCESO 5

P. C. Cota 625,00 m.

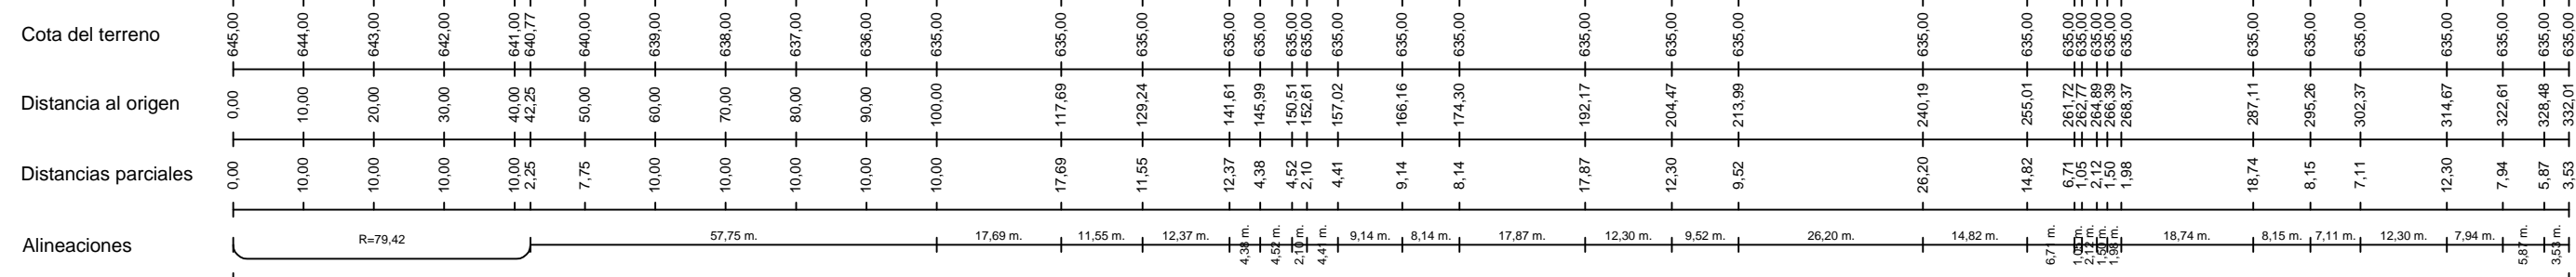

PISTA 2

P. C. Cota 625,00 m.

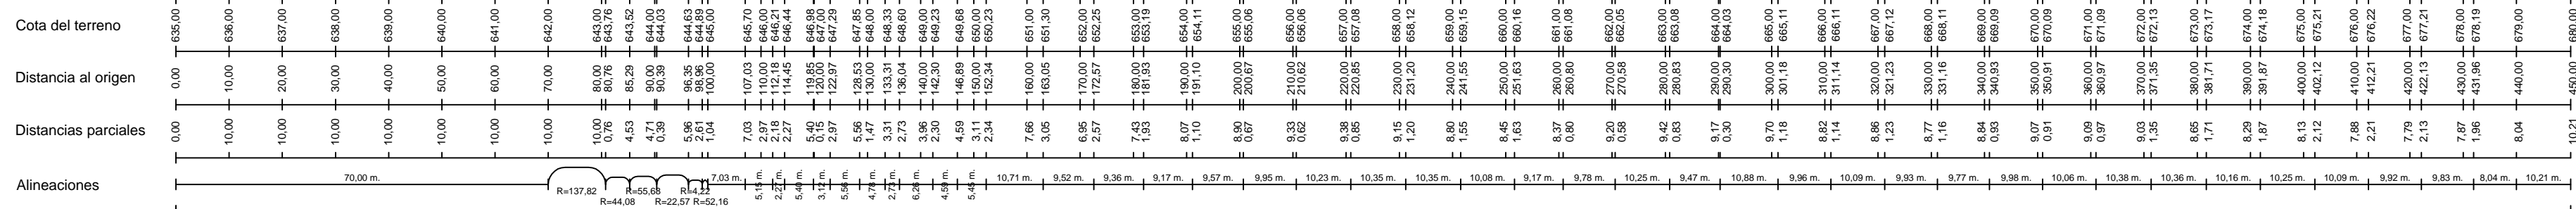

ÁRIDOS ALOÑA, S.L.

ADECUACIÓN DEL PROYECTO DE EXPLOTACIÓN DE LA CANTERA DE PIEDRA CALIZA "GOMISTEGUI" SITA EN EL Bº DE ARÁNZAZU, OÑATE (GIPUZKOA)

CLAVE: PEX-4.790-2018
FECHA: JUNIO-2018

NUMERO: 01-03-02
ESCALA: 1:1.000

DESIGNACIÓN:

ACCESOS Y PISTAS
FRETE II: FASE INICIAL
APERTURA Y PREPARACIÓN
PERFILES

DIRECCIÓN FACULTATIVA DEL PROYECTO
ROBERTO MUÑOZ ROBLES
INGENIERO TÉCNICO DE MINAS
COLEGIADO Nº 1.107

SUSTITUYE A:
SUSTITUIDO POR:

ENTIDAD TITULAR:

TÍTULO: