


PERFIL LONGITUDINAL L-1

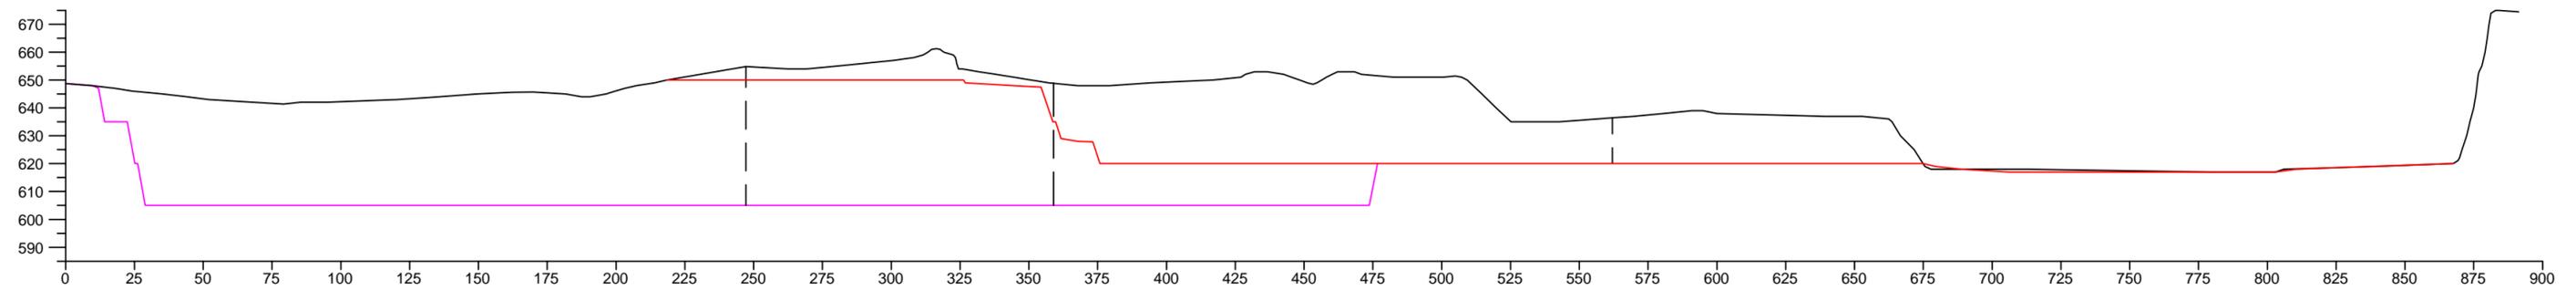

ESTADO ACTUAL
 SITUACIÓN FINAL PROYECTO
 SITUACIÓN HUECO FINAL

| | | | | | | |
|---|-------------------------------------|--|---|--|---|---|
| DIRECCIÓN FACULTATIVA DEL PROYECTO ROBERTO MUÑOZ ROBLES INGENIERO TÉCNICO DE MINAS COLEGIADO Nº 1.107 | SUSTITUYE A: SUSTITUIDO POR: | ENTIDAD TITULAR <b style="color: green;">ÁRIDOS ALOÑA, S.L. | TÍTULO ADECUACIÓN DEL PROYECTO DE EXPLOTACIÓN DE LA CANTERA DE PIEDRA CALIZA "GOMISTEGUI" SITA EN EL Bº DE ARÁNZAZU, OÑATE (GIPUZKOA) | CLAVE PEX-4.790-2018 FECHA JUNIO-2018 | NÚMERO 03-01-01 ESCALA 1:2.000 | DESIGNACIÓN PERFIL LONGITUDINAL ESTADO ACTUAL - SITUACIÓN FINAL |
|---|-------------------------------------|--|---|--|---|---|