



### VOLADURA TIPO II - b

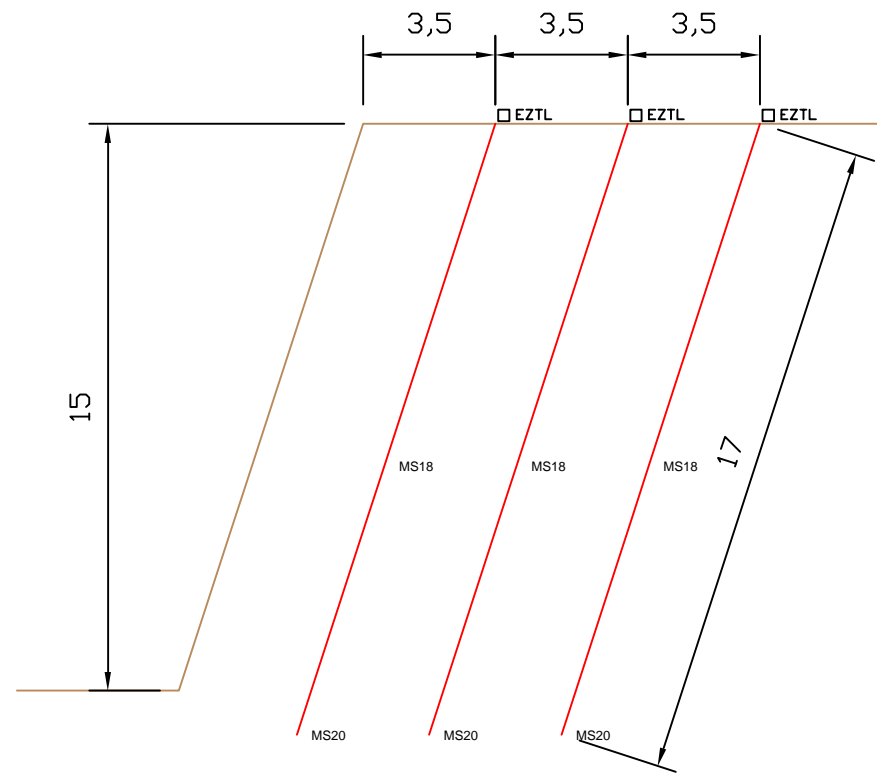

### CARA LIBRE

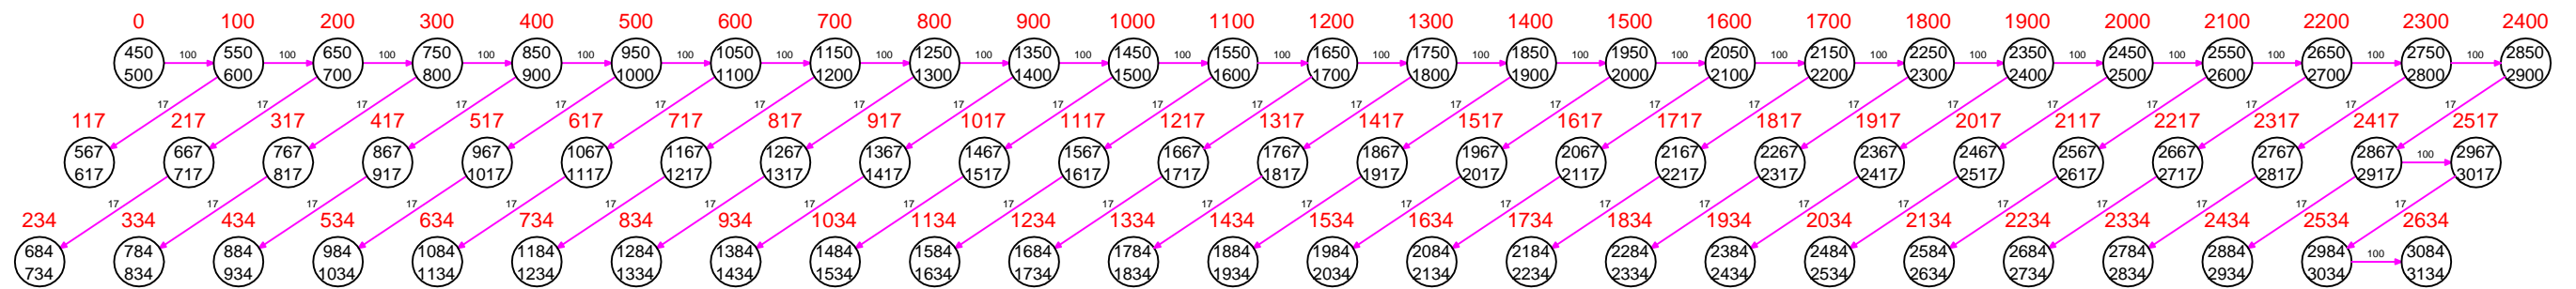

DIRECCIÓN FACULTATIVA DEL PROYECTO <b>ROBERTO MUÑOZ ROBLES</b>  INGENIERO TÉCNICO DE MINAS COLEGIADO N° 1.107	SUSTITUYE A:  SUSTITUIDO POR:	ENTIDAD TITULAR <b>ÁRIDOS ALOÑA, S.L.</b>	TÍTULO <b>ADECUACIÓN DEL PROYECTO DE EXPLOTACIÓN DE LA CANTERA DE PIEDRA CALIZA "GOMISTEGUI" SITA EN EL B° DE ARÁNZAZU, OÑATE (GIPUZKOA)</b>	CLAVE PEX-4.790-2018  FECHA JUNIO-2018	NÚMERO 04-01-02  ESCALA	DESIGNACIÓN <b>VOLADURA DE PRODUCCIÓN MALLA 3,5 x 4 m. BANCO 15 m. 2 CARGAS POR BARRENO DETONADORES 450-500 ms CONECTORES 17-100 ms</b>
---	-------------------------------------	--	---	--	----------------------------------	--