


OHARRAK :
NOTAS :

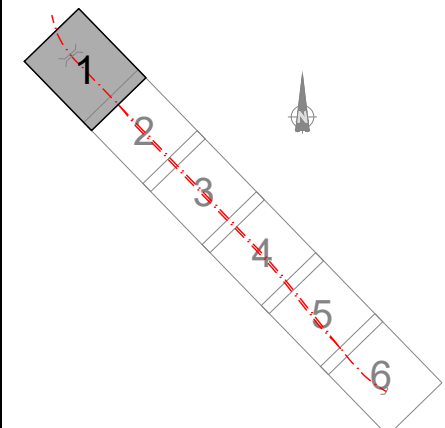


REV.	PRIMERA EMISIÓN	FECHA	NOMBRE	COMP.	OBRA
A	PRIMERA EMISIÓN	Abr. 24	JMH	ETS	

BERRIKUSPENAK / REVISIONES


AHOLKULARIA / CONSULTOR	INGENIARI EGILEA INGENIERO AUTOR
	JESUS MUNGUIRA HERNANDEZ Ingeniero Caminos C.C. Y P.P. Col. N.º 11.390

AHOLKULARIAREN ERREFERENTZIA REFERENCIA CONSULTOR	ERREFERENTZIA REFERENCIA
--	-----------------------------

6-DD-24-011-A

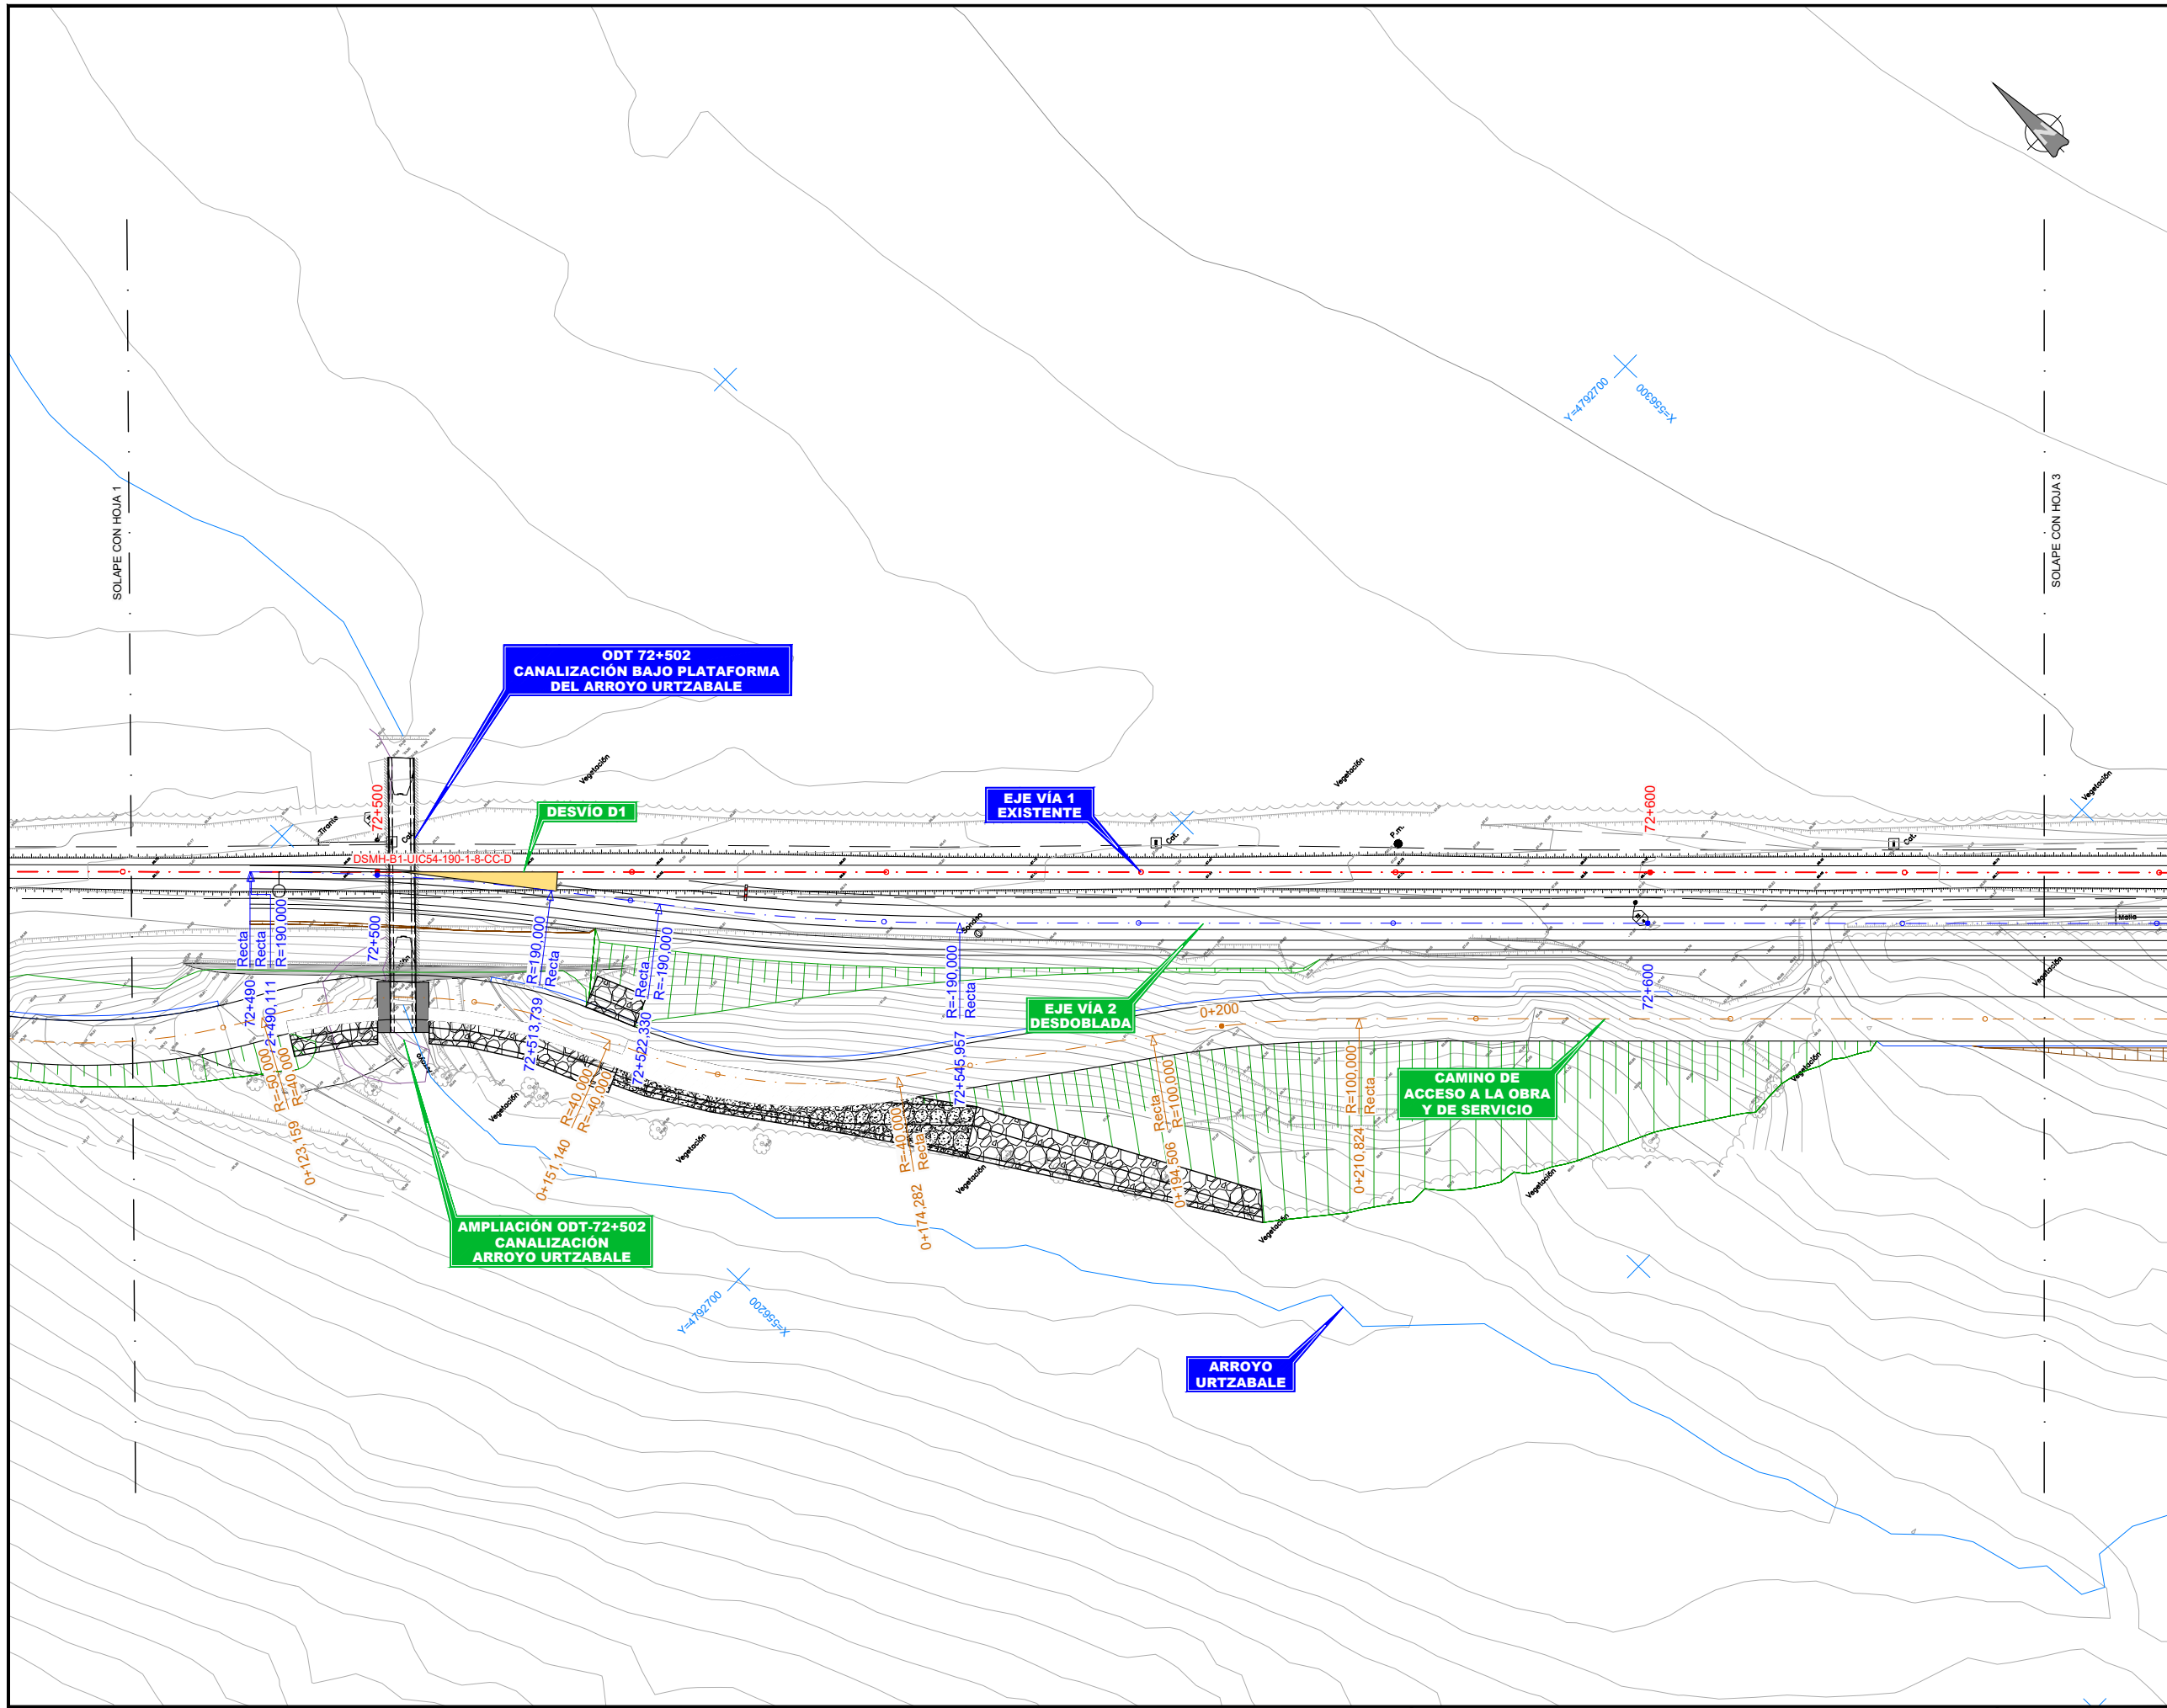

OHARRAK:
NOTAS:

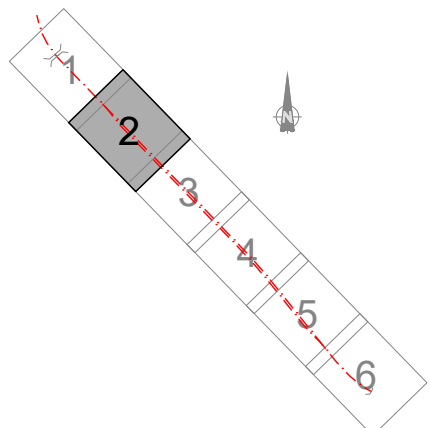


REV.	PRIMERA EMISIÓN	FECHA	NOMBRE	COMP.	OBRA
A	PRIMERA EMISIÓN	Abr. 24	JMH	ETS	

BERRIKUSPENAK / REVISIONES


AHOLKULARIA / CONSULTOR	INGENIARI EGILEA INGENIERO AUTOR
	JESUS MUNGUIRA HERNANDEZ Ingeniero Caminos C.C. Y F.P. Col. Nº 11.390

AHOLKULARIAREN ERREFERENTZIA REFERENCIA CONSULTOR	ERREFERENTZIA REFERENCIA
--	-----------------------------


6-DD-24-012-A

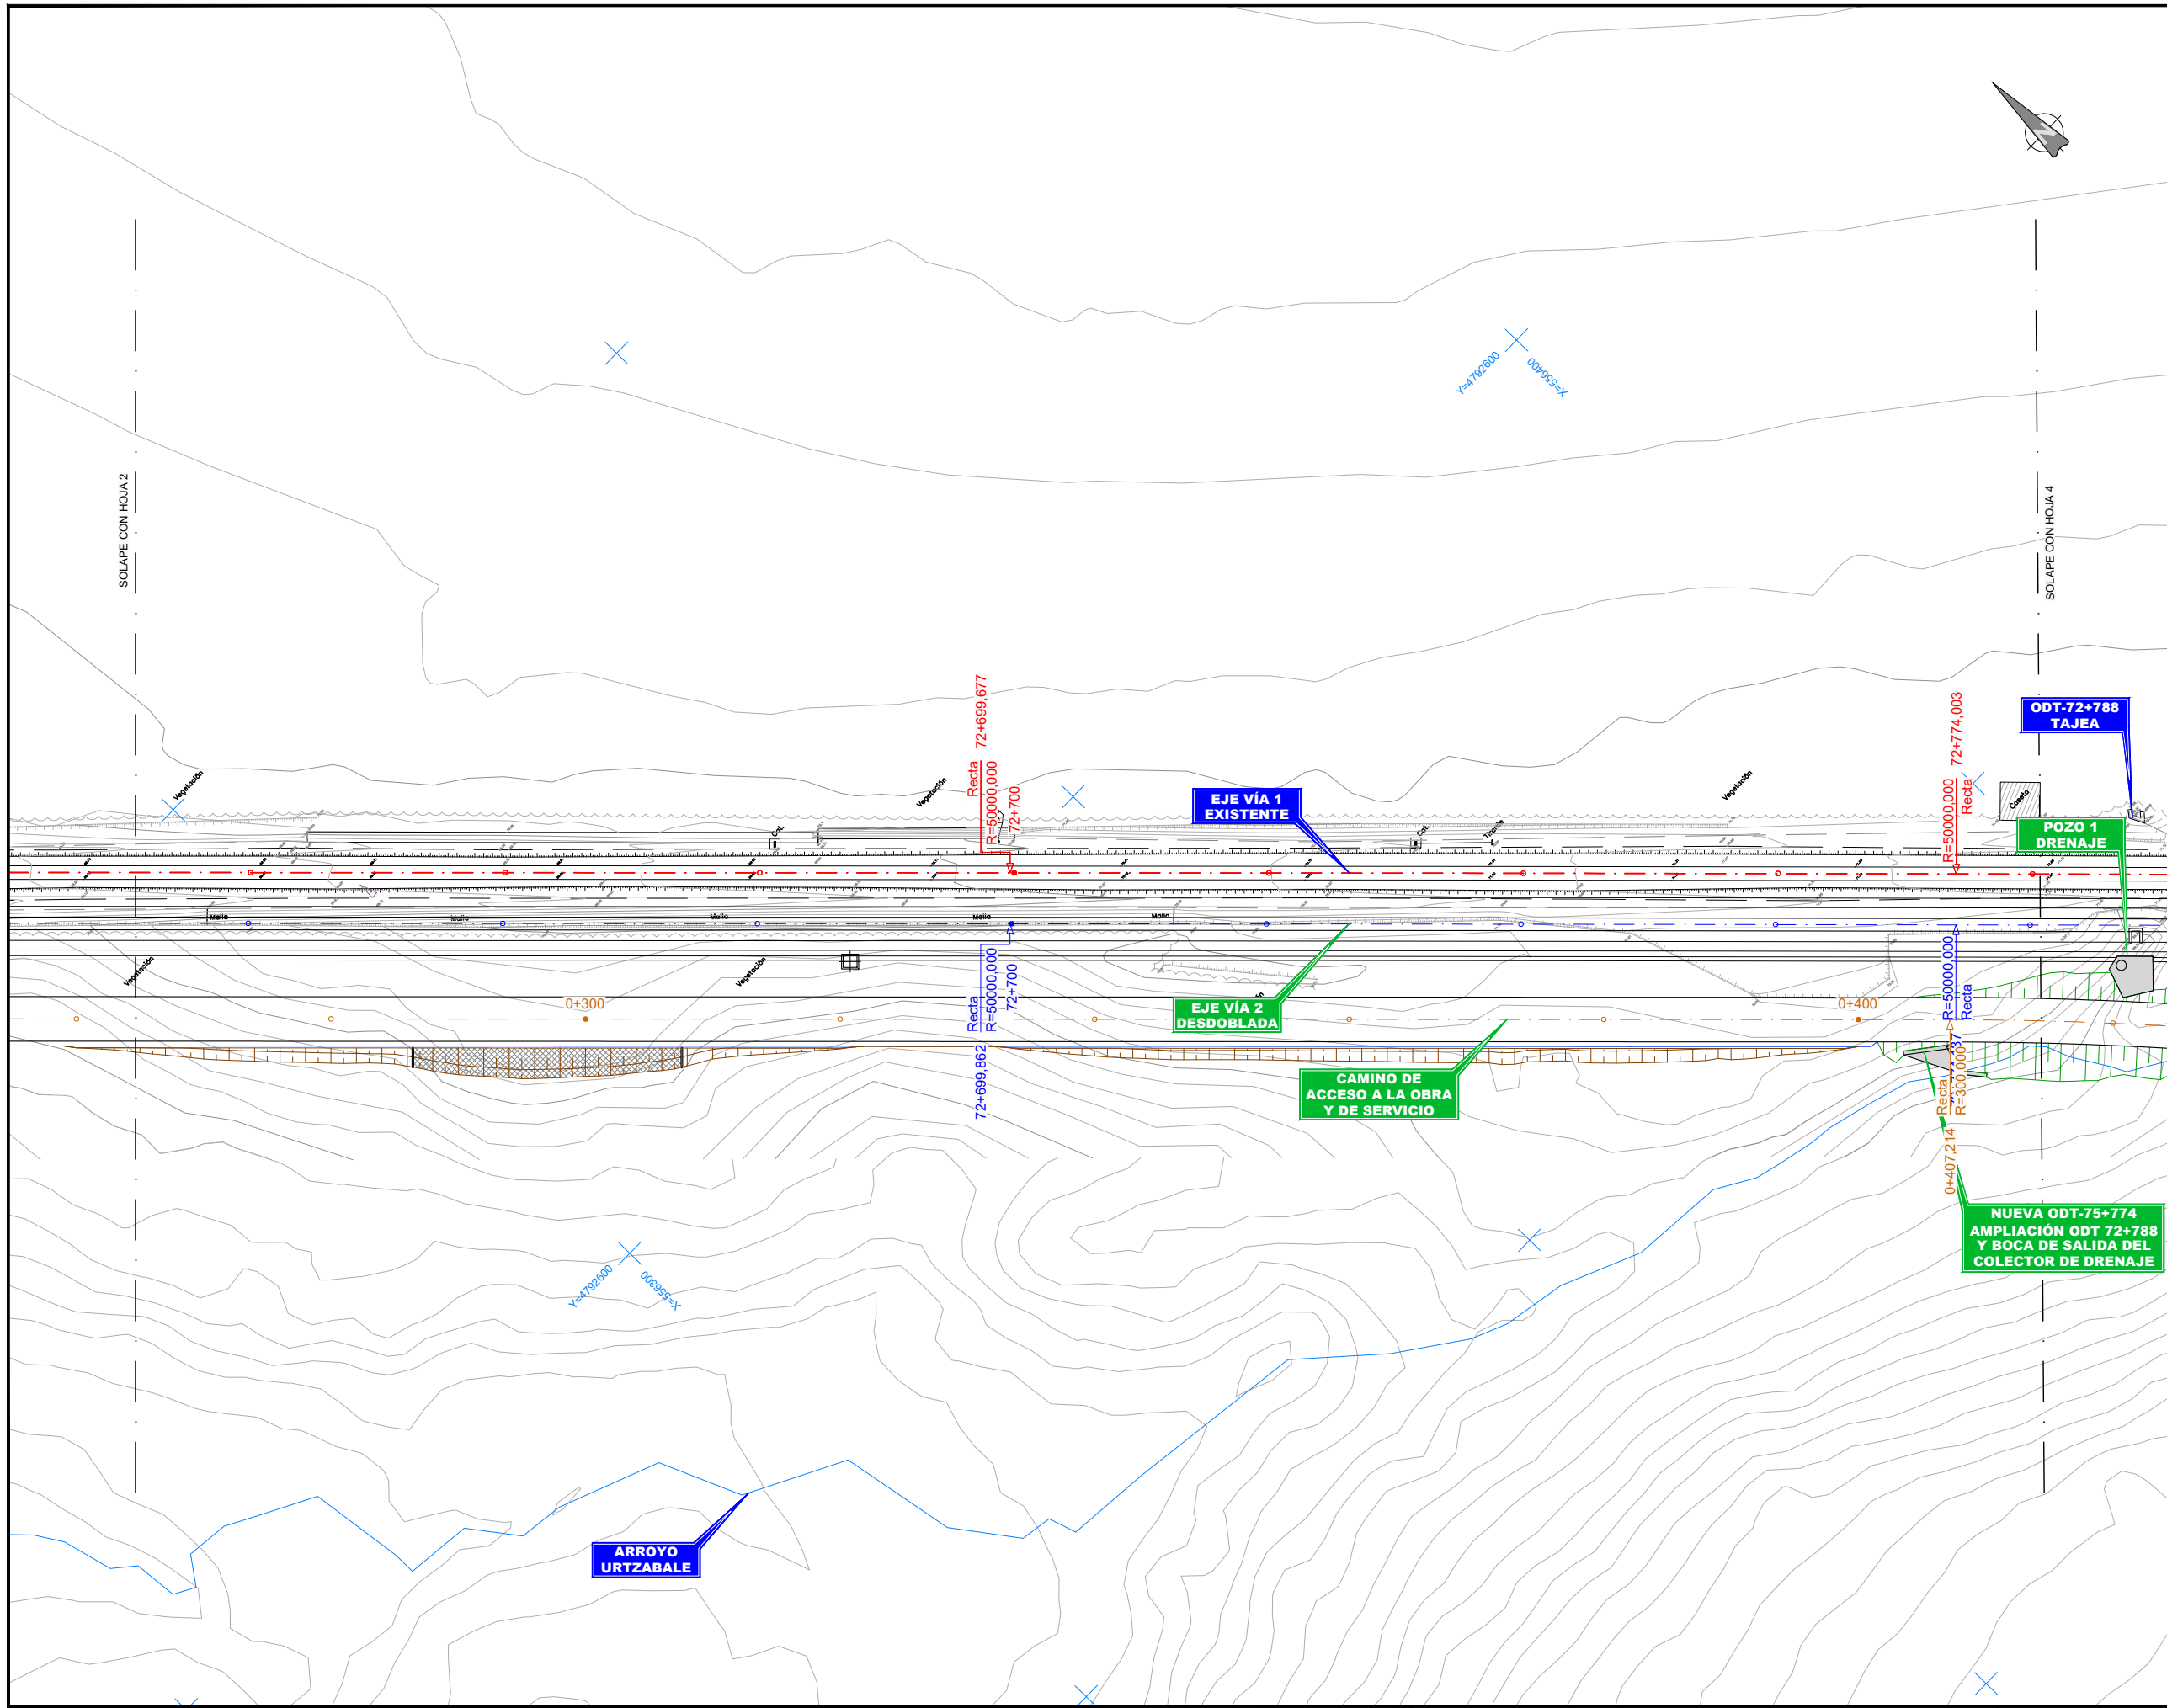


OHARRAK :
NOTAS :

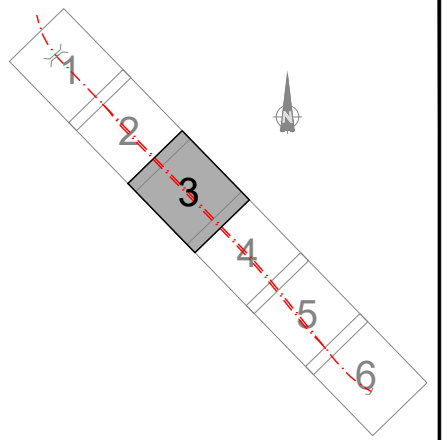

REV.	PRIMERA EMISIÓN	FECHA	ABR. 24	JMH	ETS
BERRIKUSPENAK / REVISIONES					
AHOLKULARIA / CONSULTOR		INGENIARI EGILEA INGENIERO AUTOR			
TYPESA		JESUS MUNGUIRA HERNANDO Ingeniero Caminos C.C. Y P.P. Col. Nº 11.390			
AHOLKULARIAREN ERREFERENTZIA REFERENCIA CONSULTOR		ERREFERENTZIA REFERENCIA			
6-DD-24-013-A					

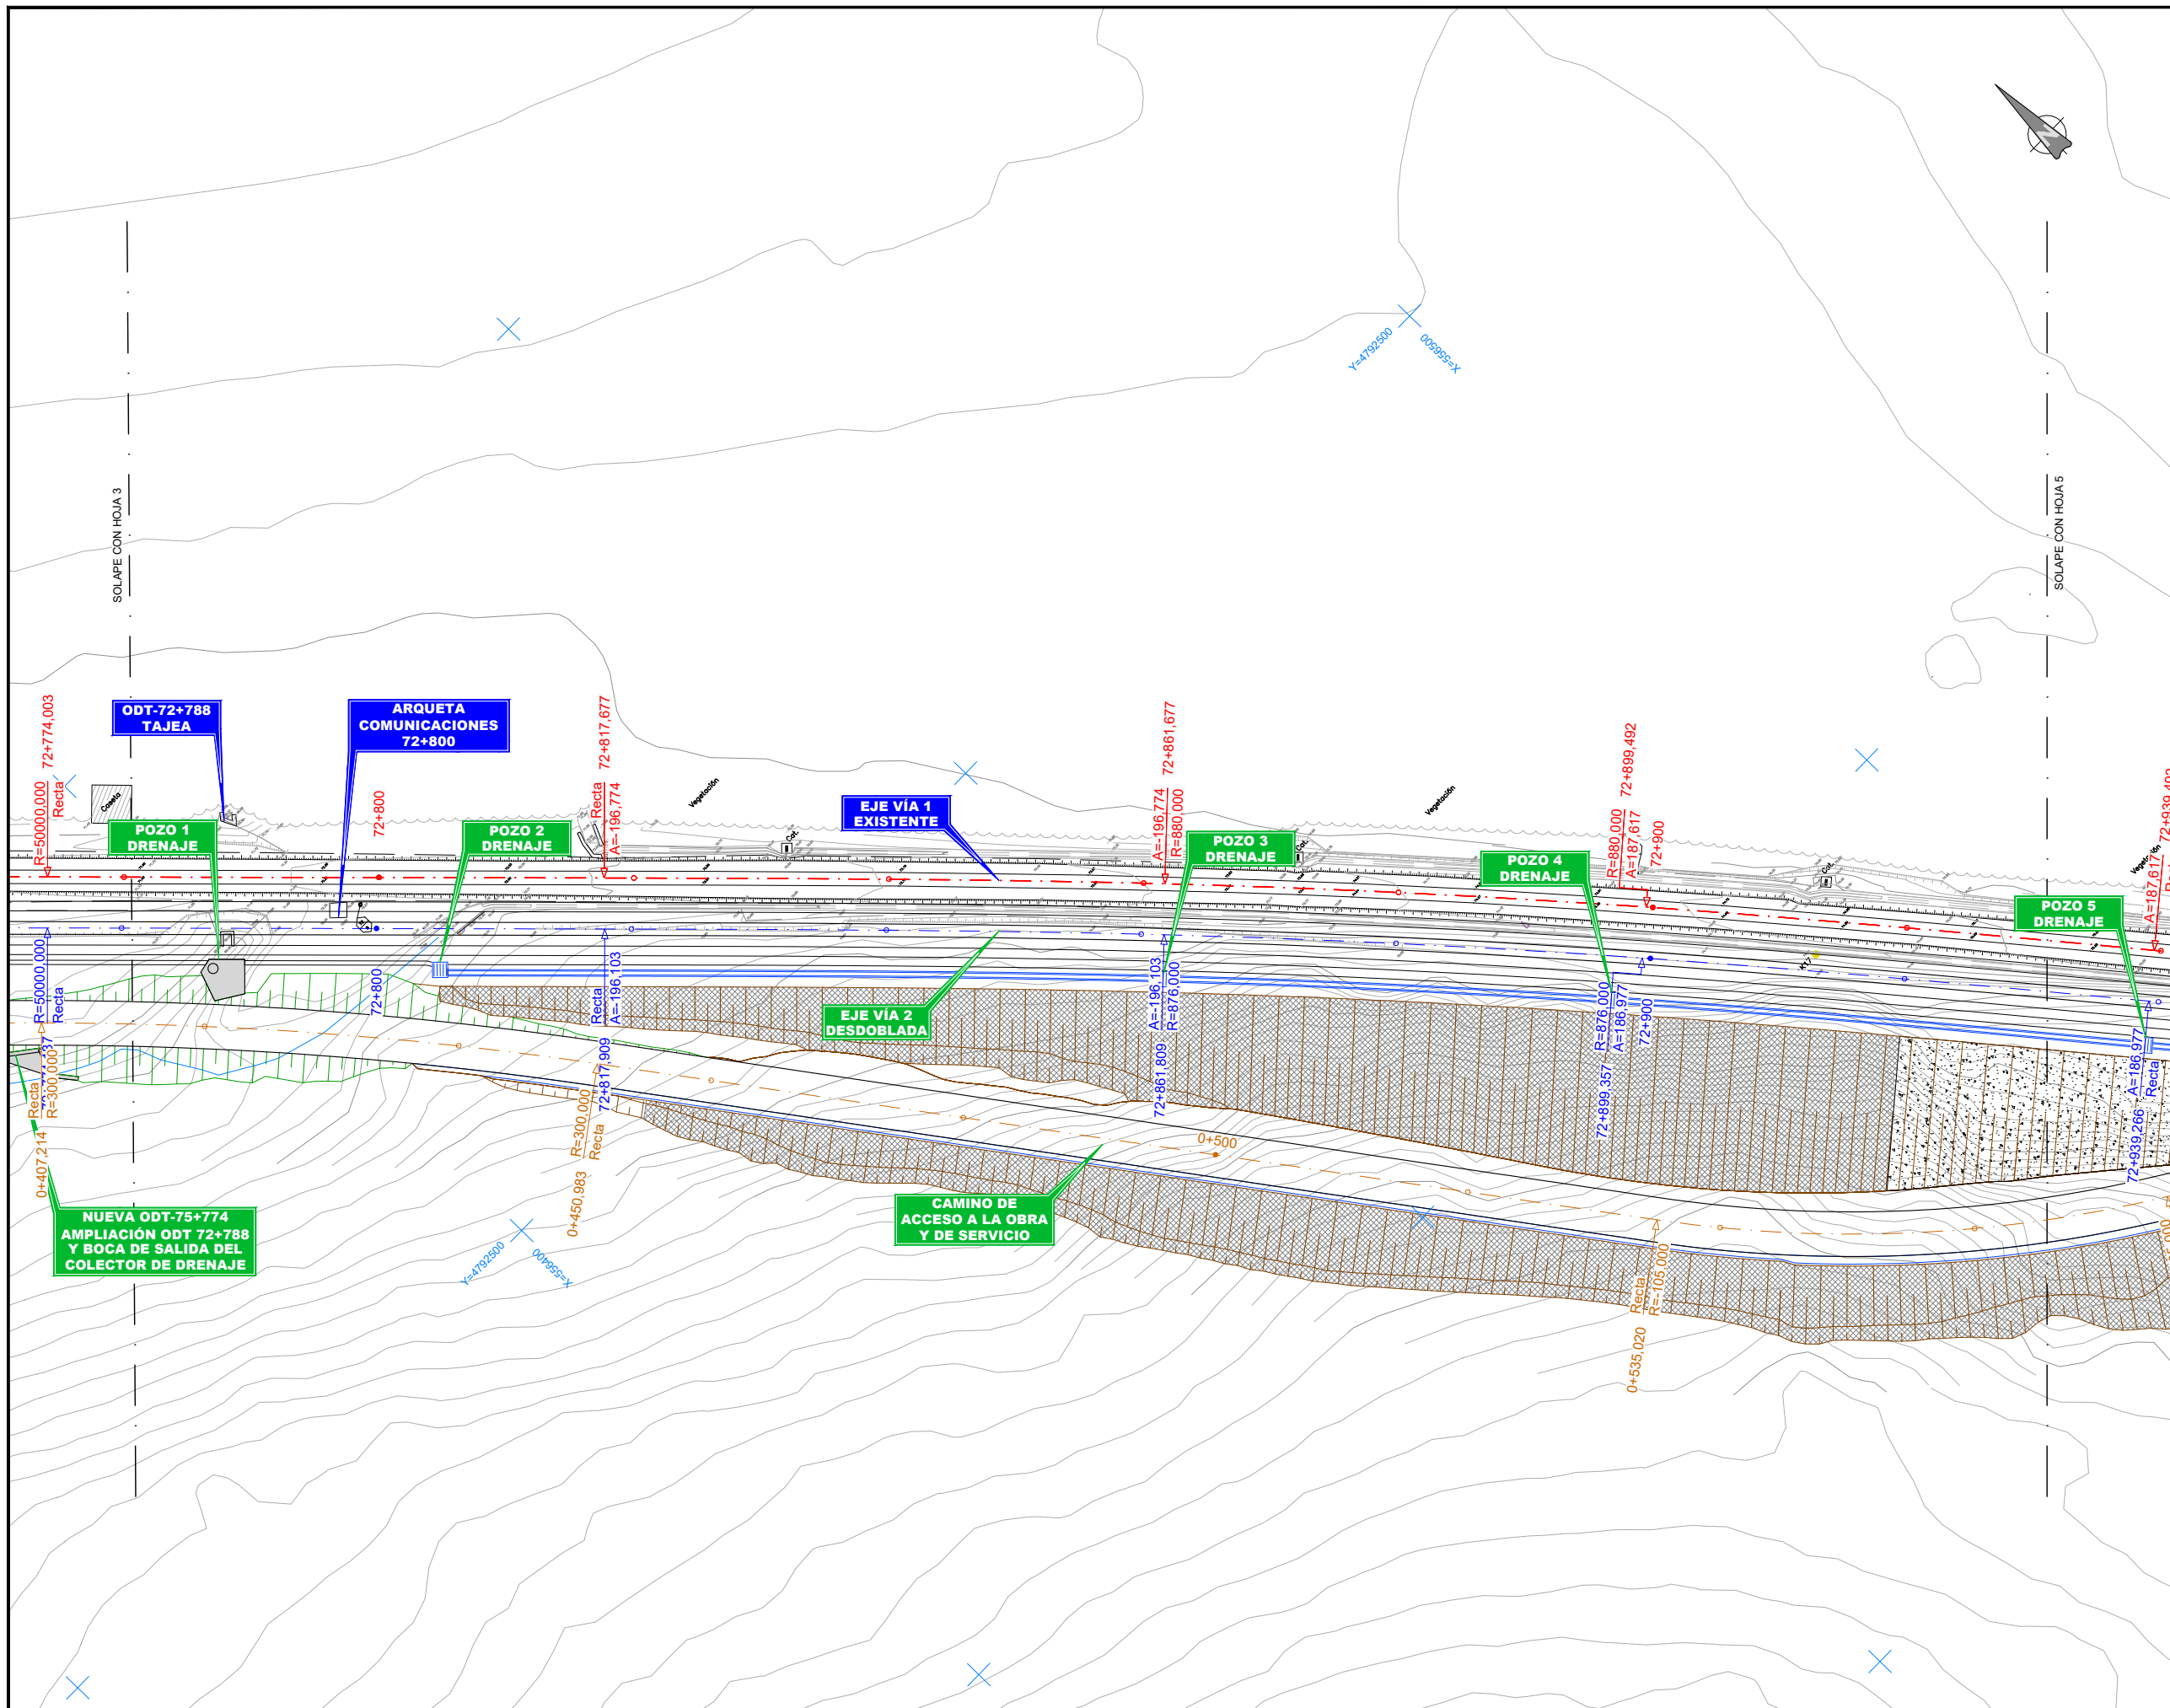

OHARRAK :
NOTAS :

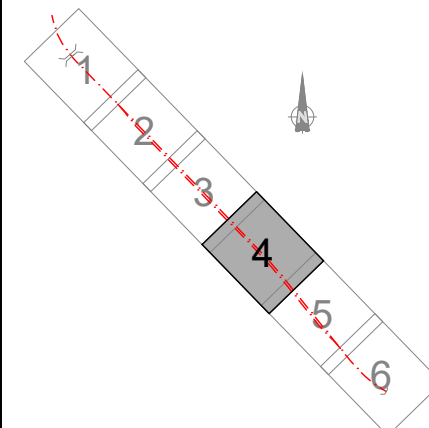


REV.	PRIMERA EMISIÓN	FECHA	NOMBRE	COMP.	OBRA
A	PRIMERA EMISIÓN	Abr. 24	JMH	ETS	

BERRIKUSPENAK / REVISIONES


AHOLKULARIA / CONSULTOR	INGENIARI EGILEA INGENIERO AUTOR
	 JESUS MUNGUIRA HERNANDEZ Ingeniero Caminos C.C. Y F.P. Col. Nº 11.390

AHOLKULARIAREN ERREFERENTZIA REFERENCIA CONSULTOR	ERREFERENTZIA REFERENCIA
--	-----------------------------

6-DD-24-014-A

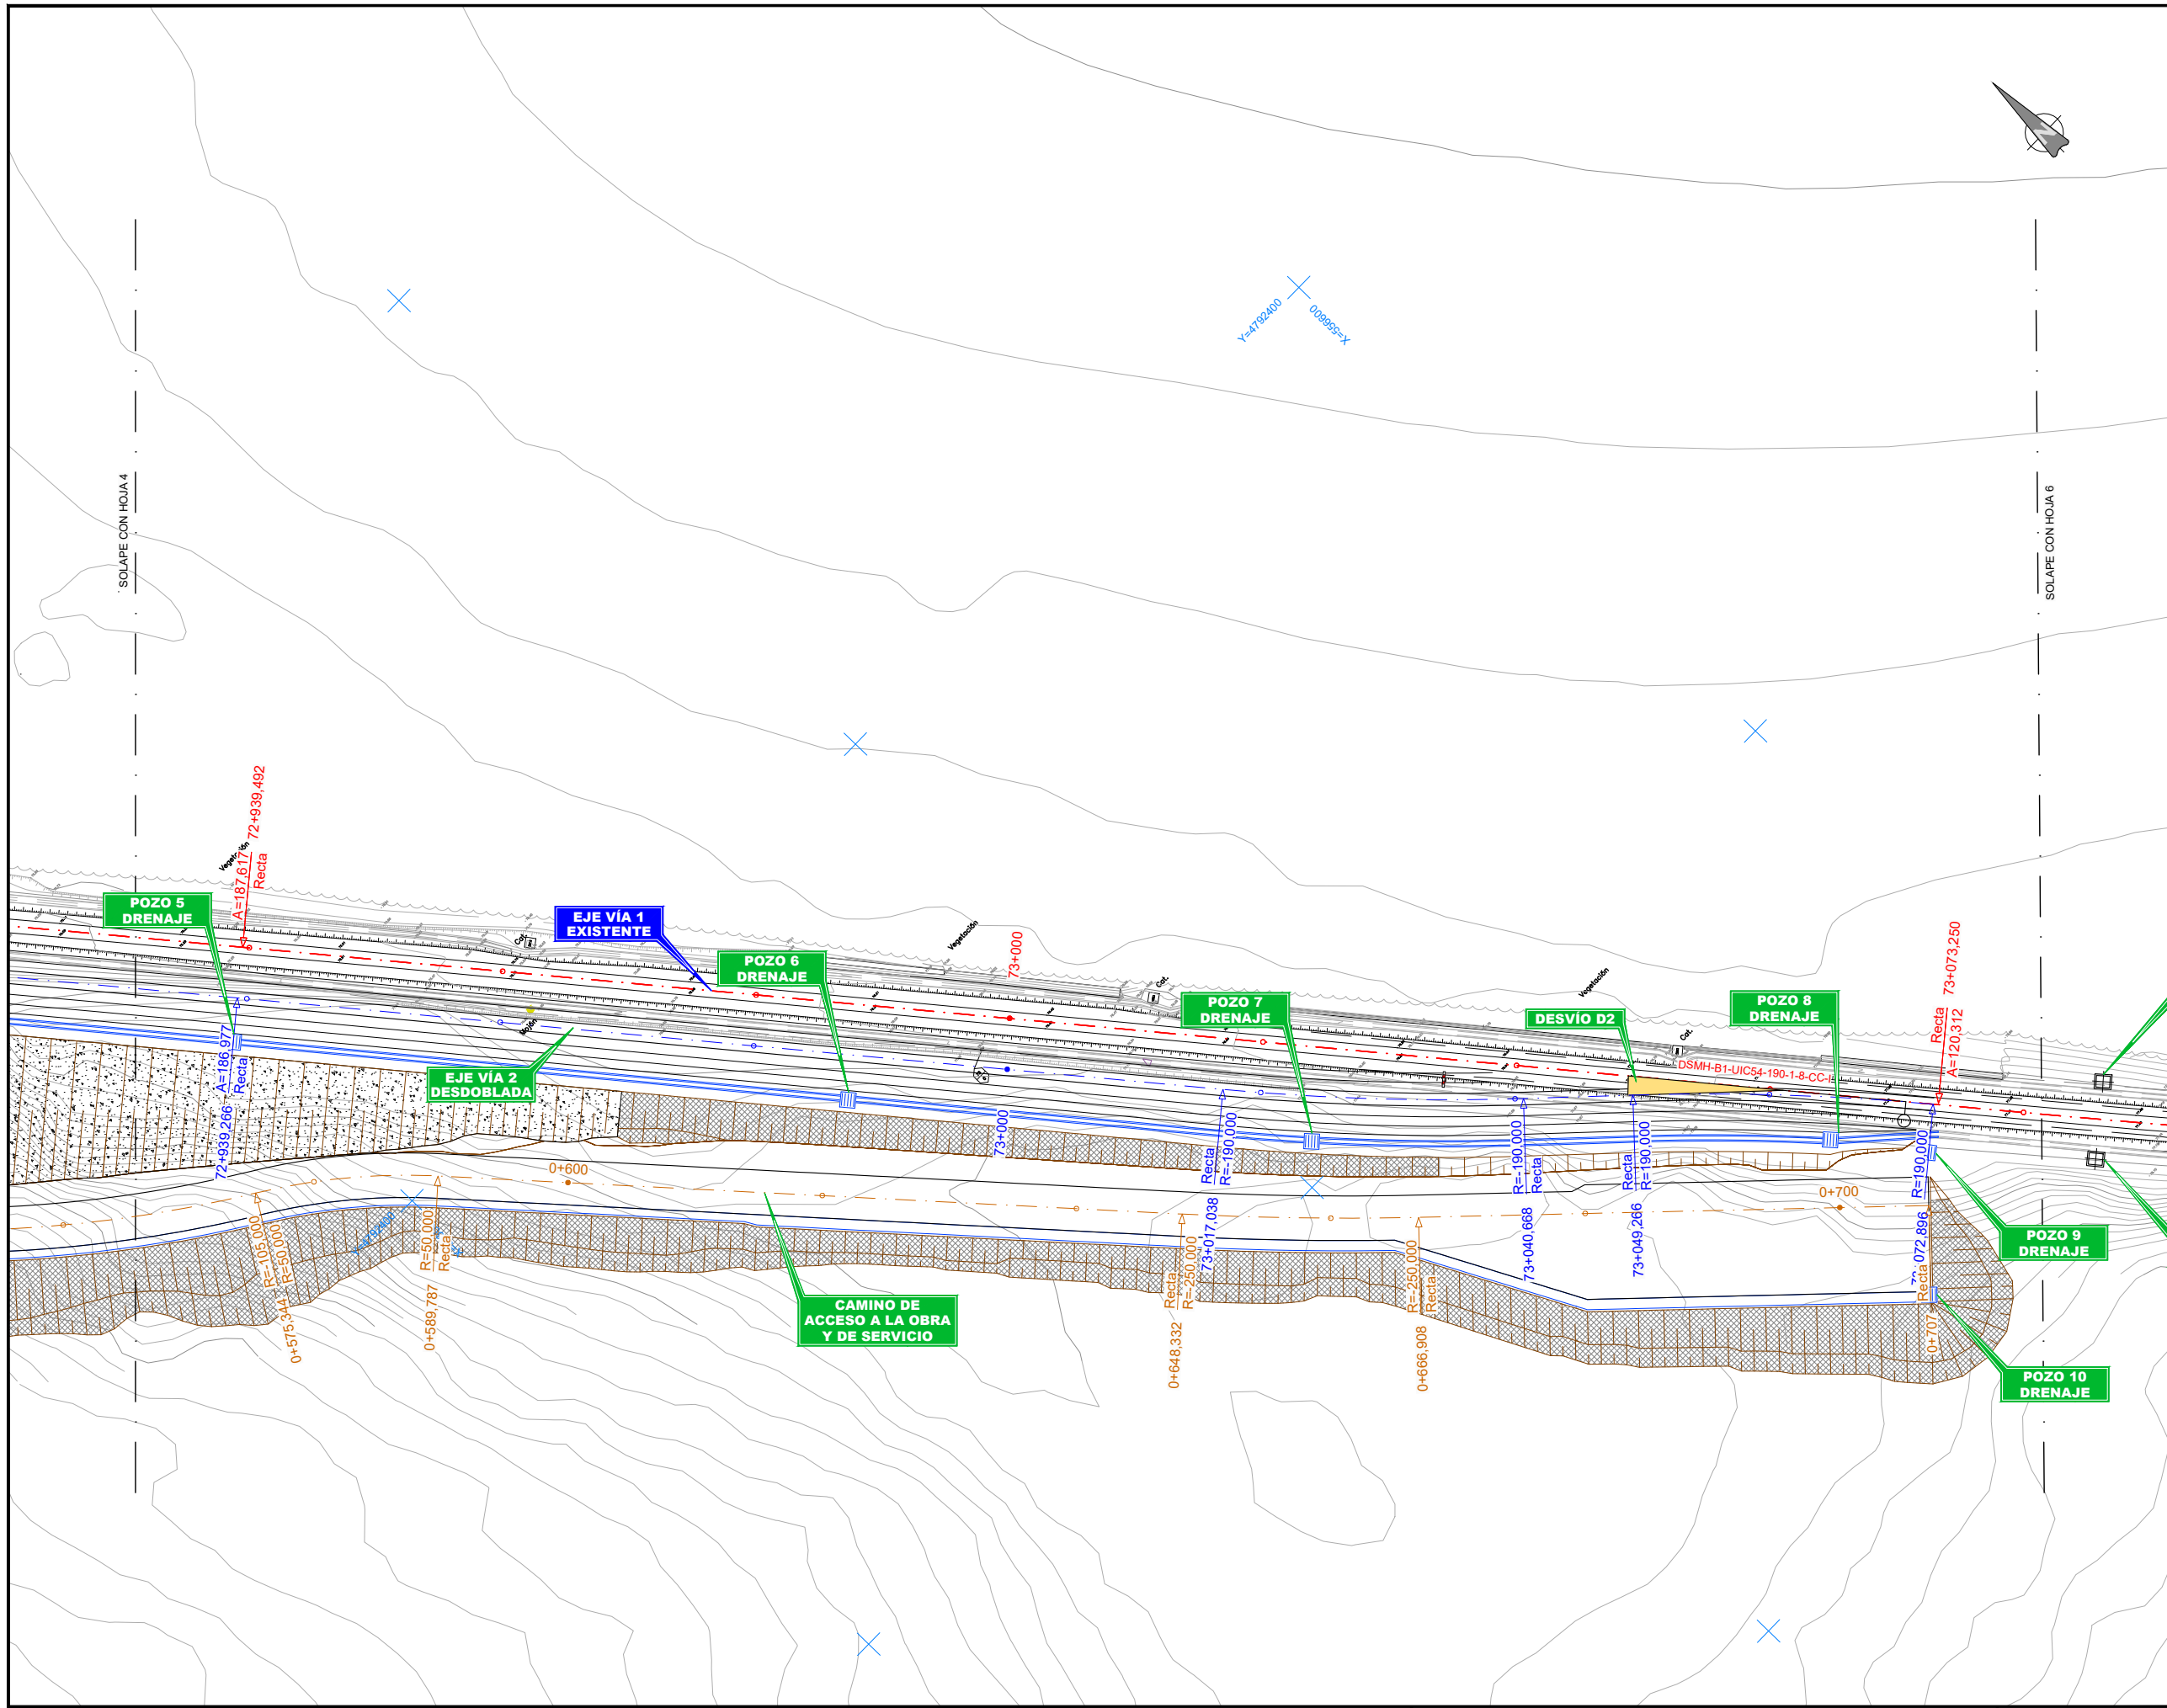


OHARRAK:
NOTAS:

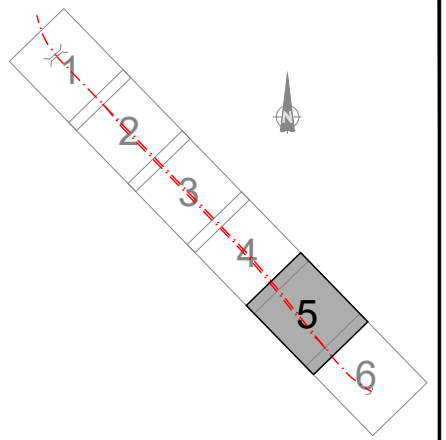


REV.	PRIMERA EMISIÓN	FECHA	NOMBRE	COMP.	OBRA
A	PRIMERA EMISIÓN	Abr. 24	JMH	ETS	

BERRIKUSPENAK / REVISIONES

AHOLKULARIA / CONSULTOR	INGENIARI EGILEA INGENIERO AUTOR
	JESUS MUNGUIRA HERNANDEZ Ingeniero Caminos C.C. Y P.P. Col. Nº 11.390
AHOLKULARIAREN ERREFERENTZIA REFERENCIA CONSULTOR	ERREFERENTZIA REFERENCIA
	6-DD-24-015-A

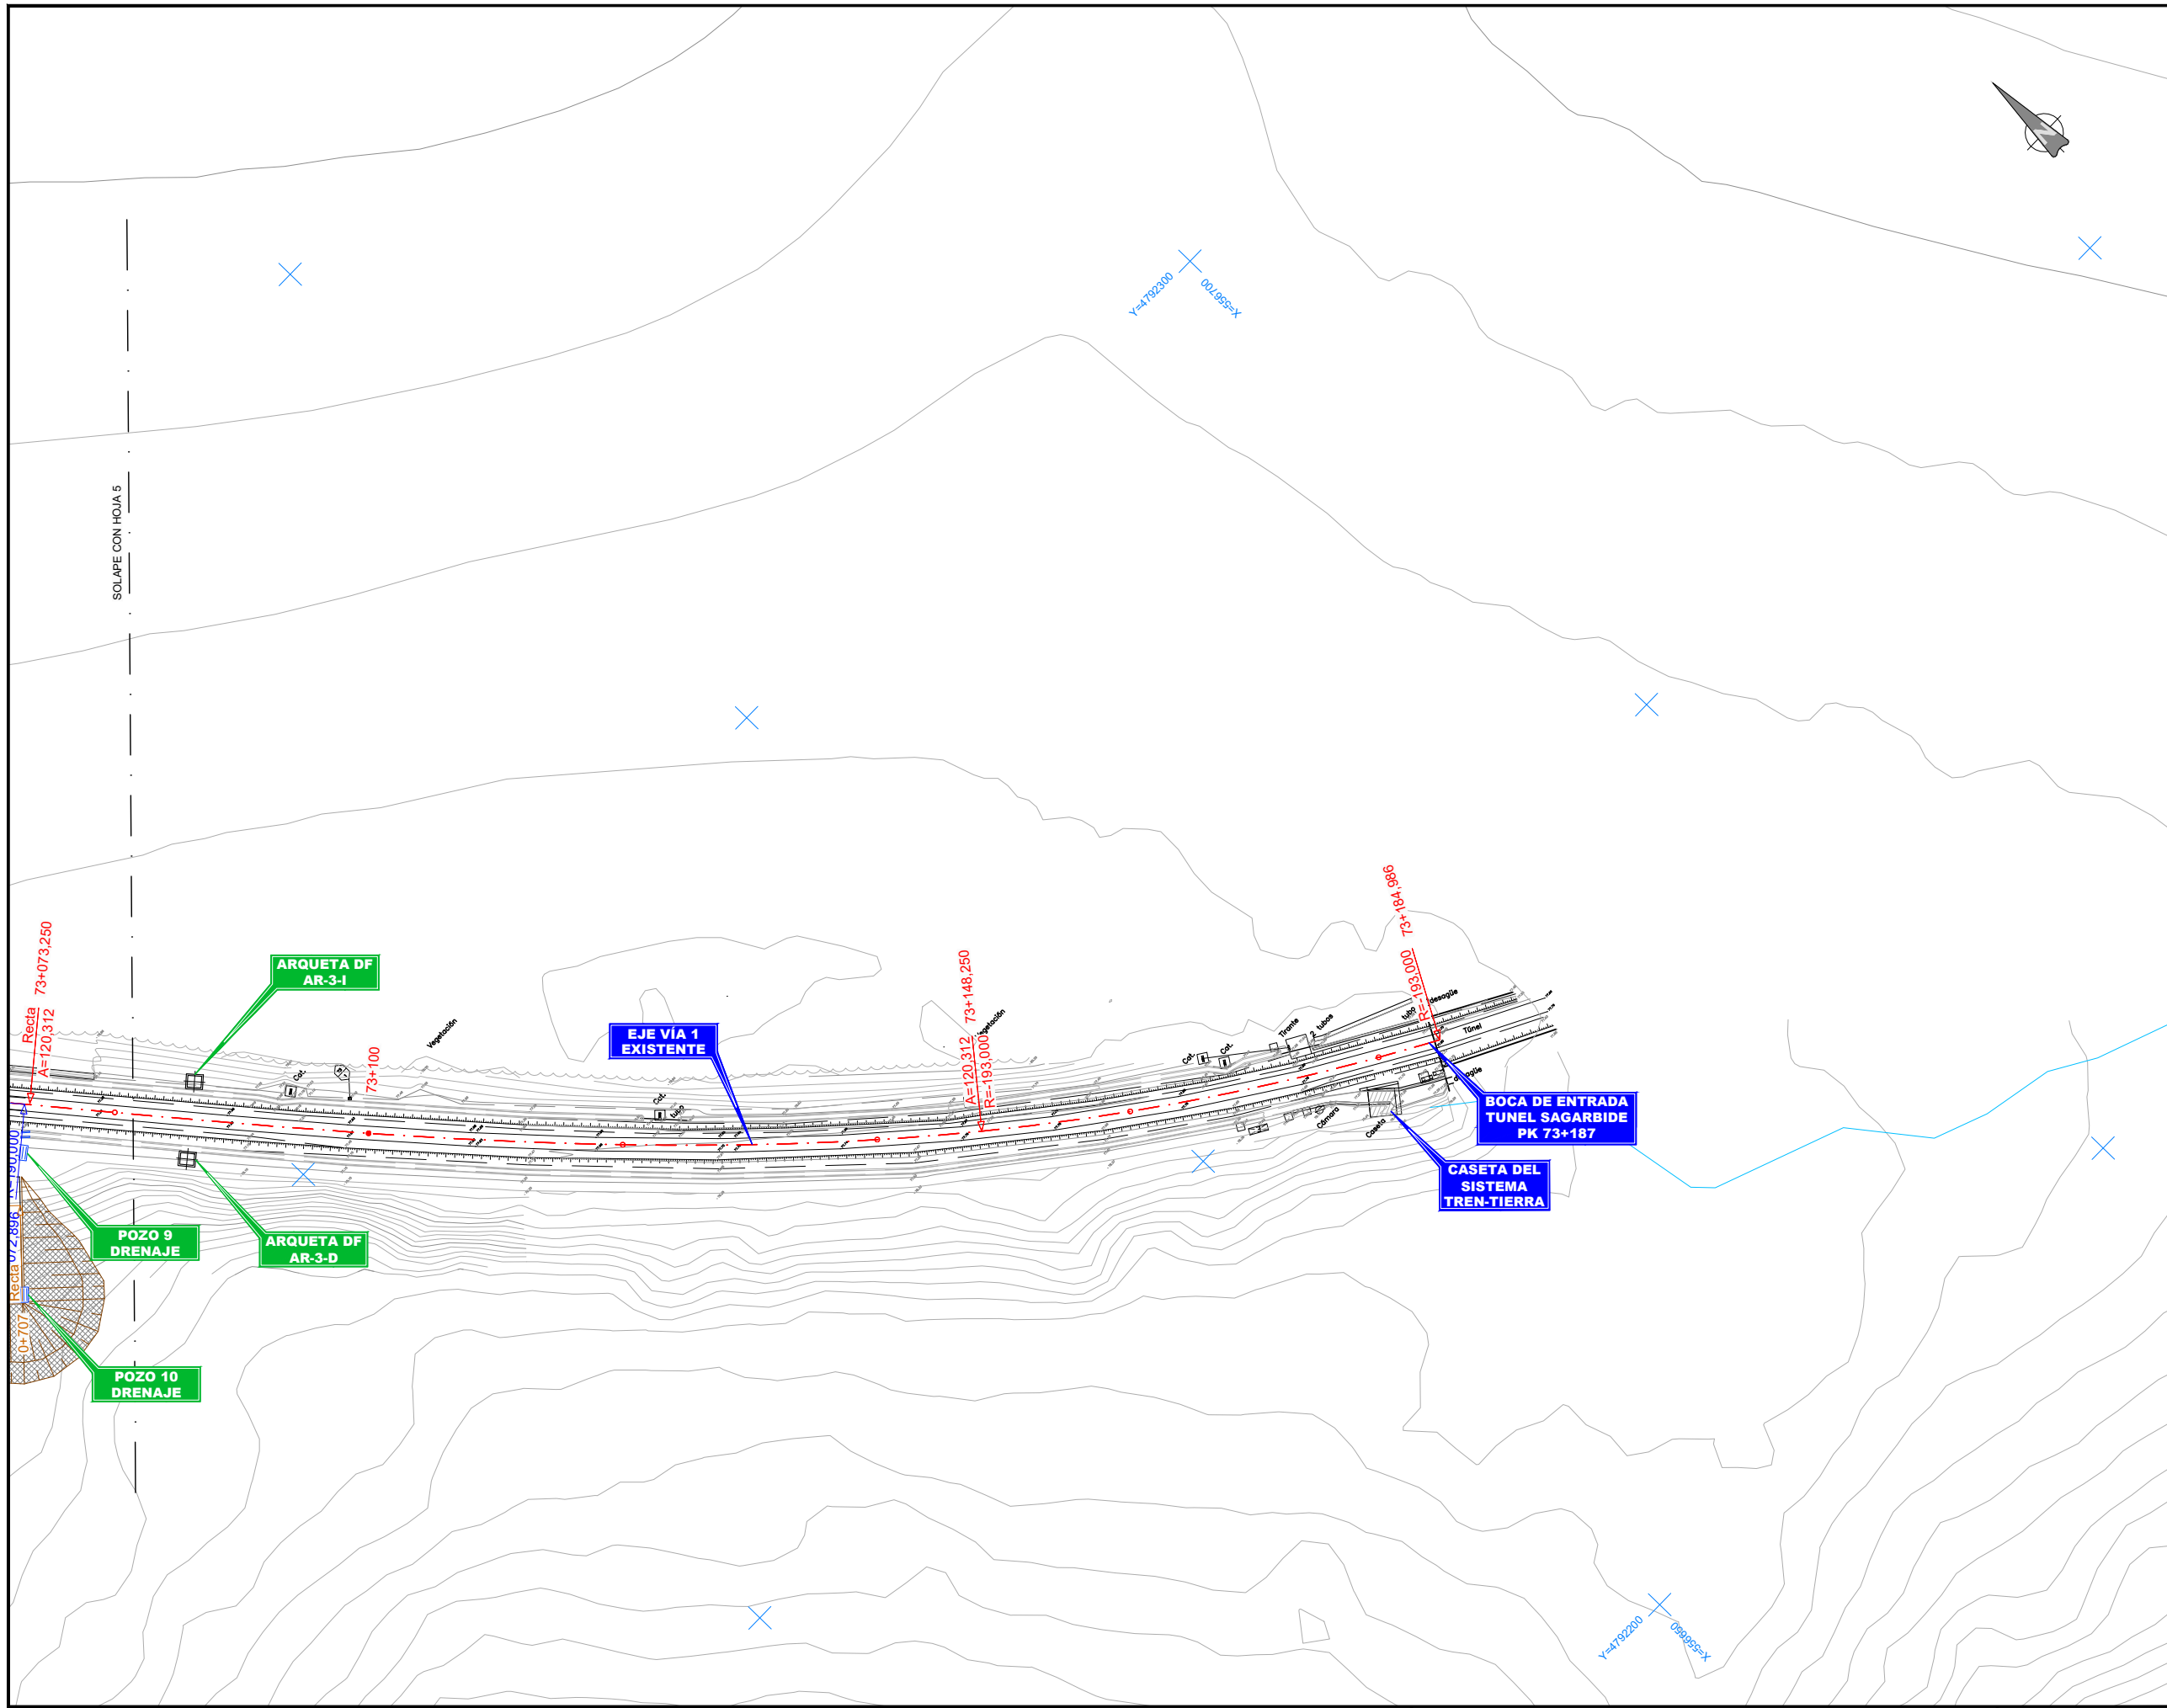

OHARRAK :
NOTAS :

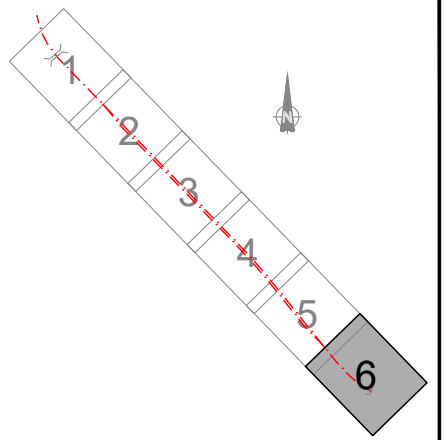




REV.	PRIMERA EMISIÓN	FECHA	NOMBRE	COMP.	OBRA
A	PRIMERA EMISIÓN	Abr. 24	JMH	ETS	

BERRIKUSPENAK / REVISIONES




AHOLKULARIA / CONSULTOR	INGENIARI EGILEA INGENIERO AUTOR
	 JESUS MUNGUIRA HERNANDEZ Ingeniero Caminos C.C. Y F.P. Col. Nº 11.390

AHOLKULARIAREN ERREFERENTZIA REFERENCIA CONSULTOR	ERREFERENTZIA REFERENCIA
--	-----------------------------

6-DD-24-016-A

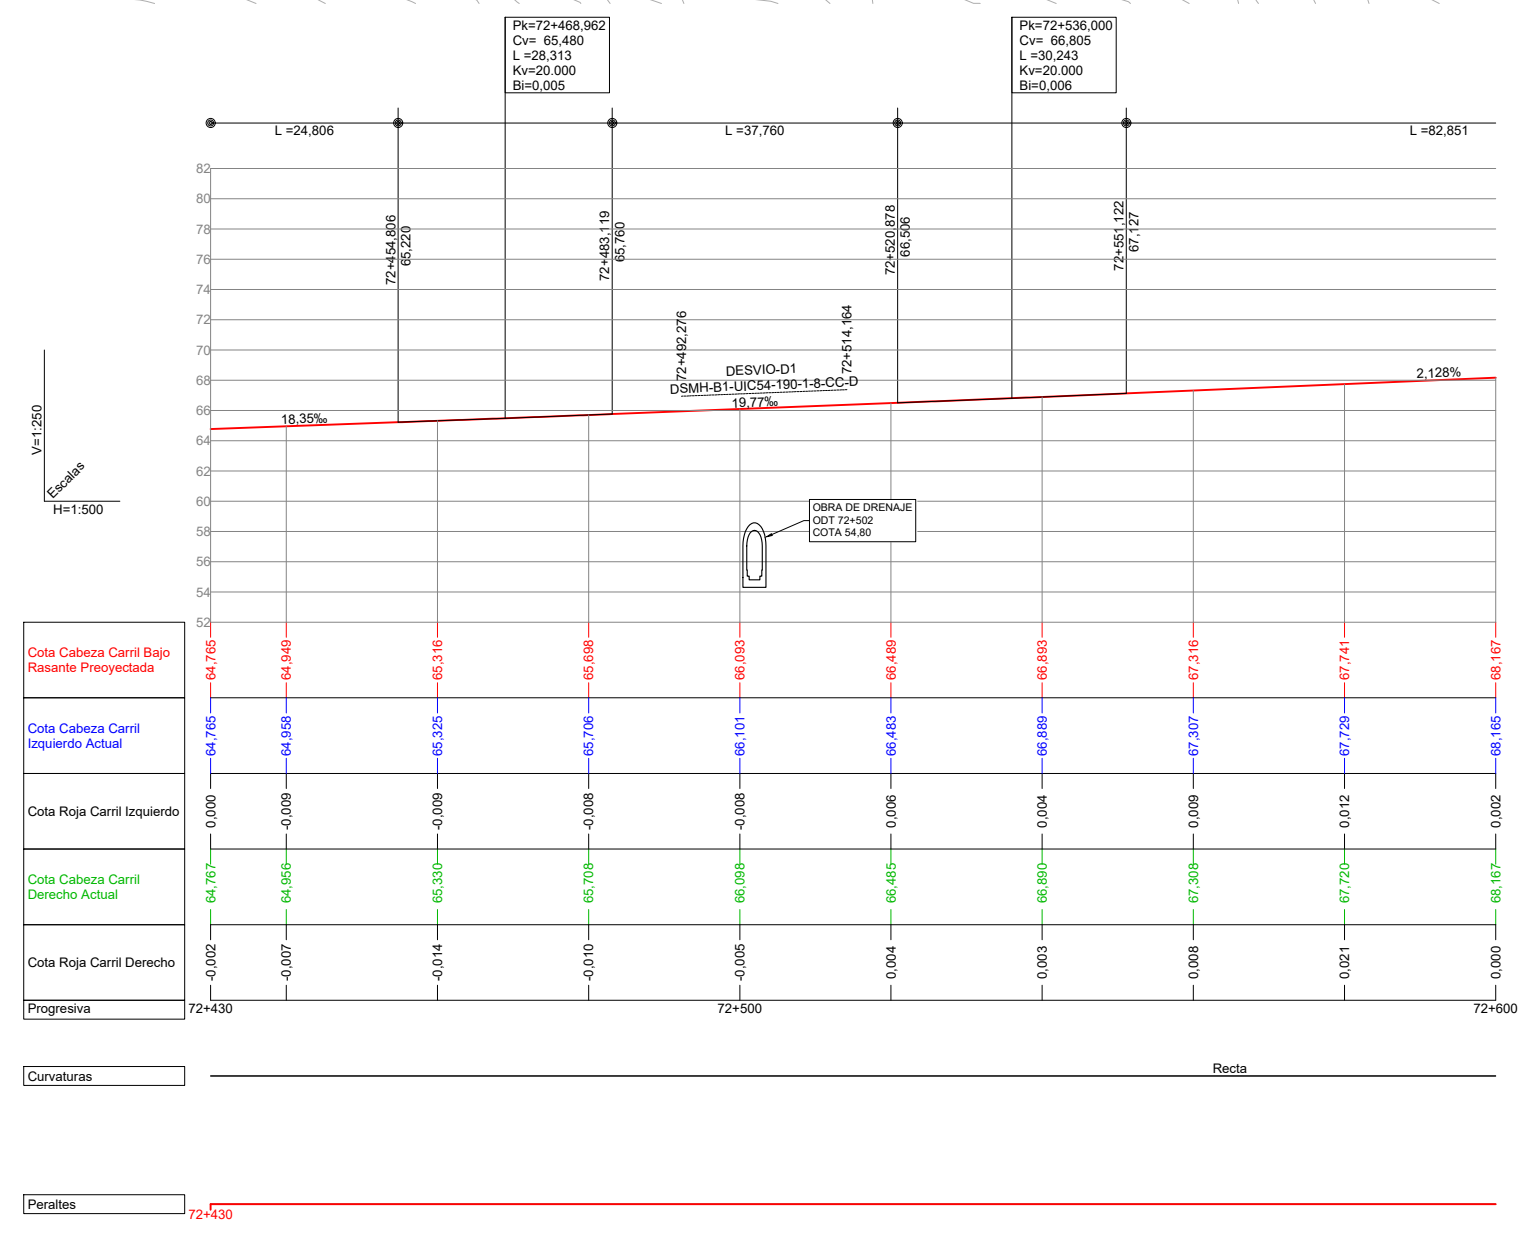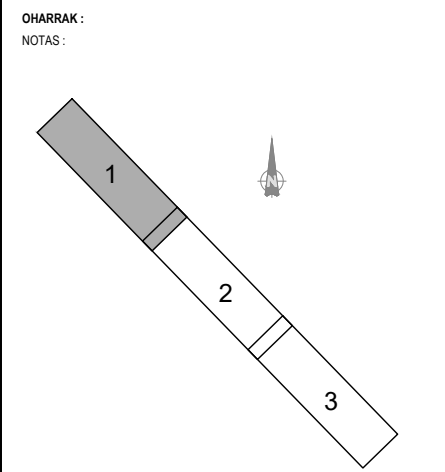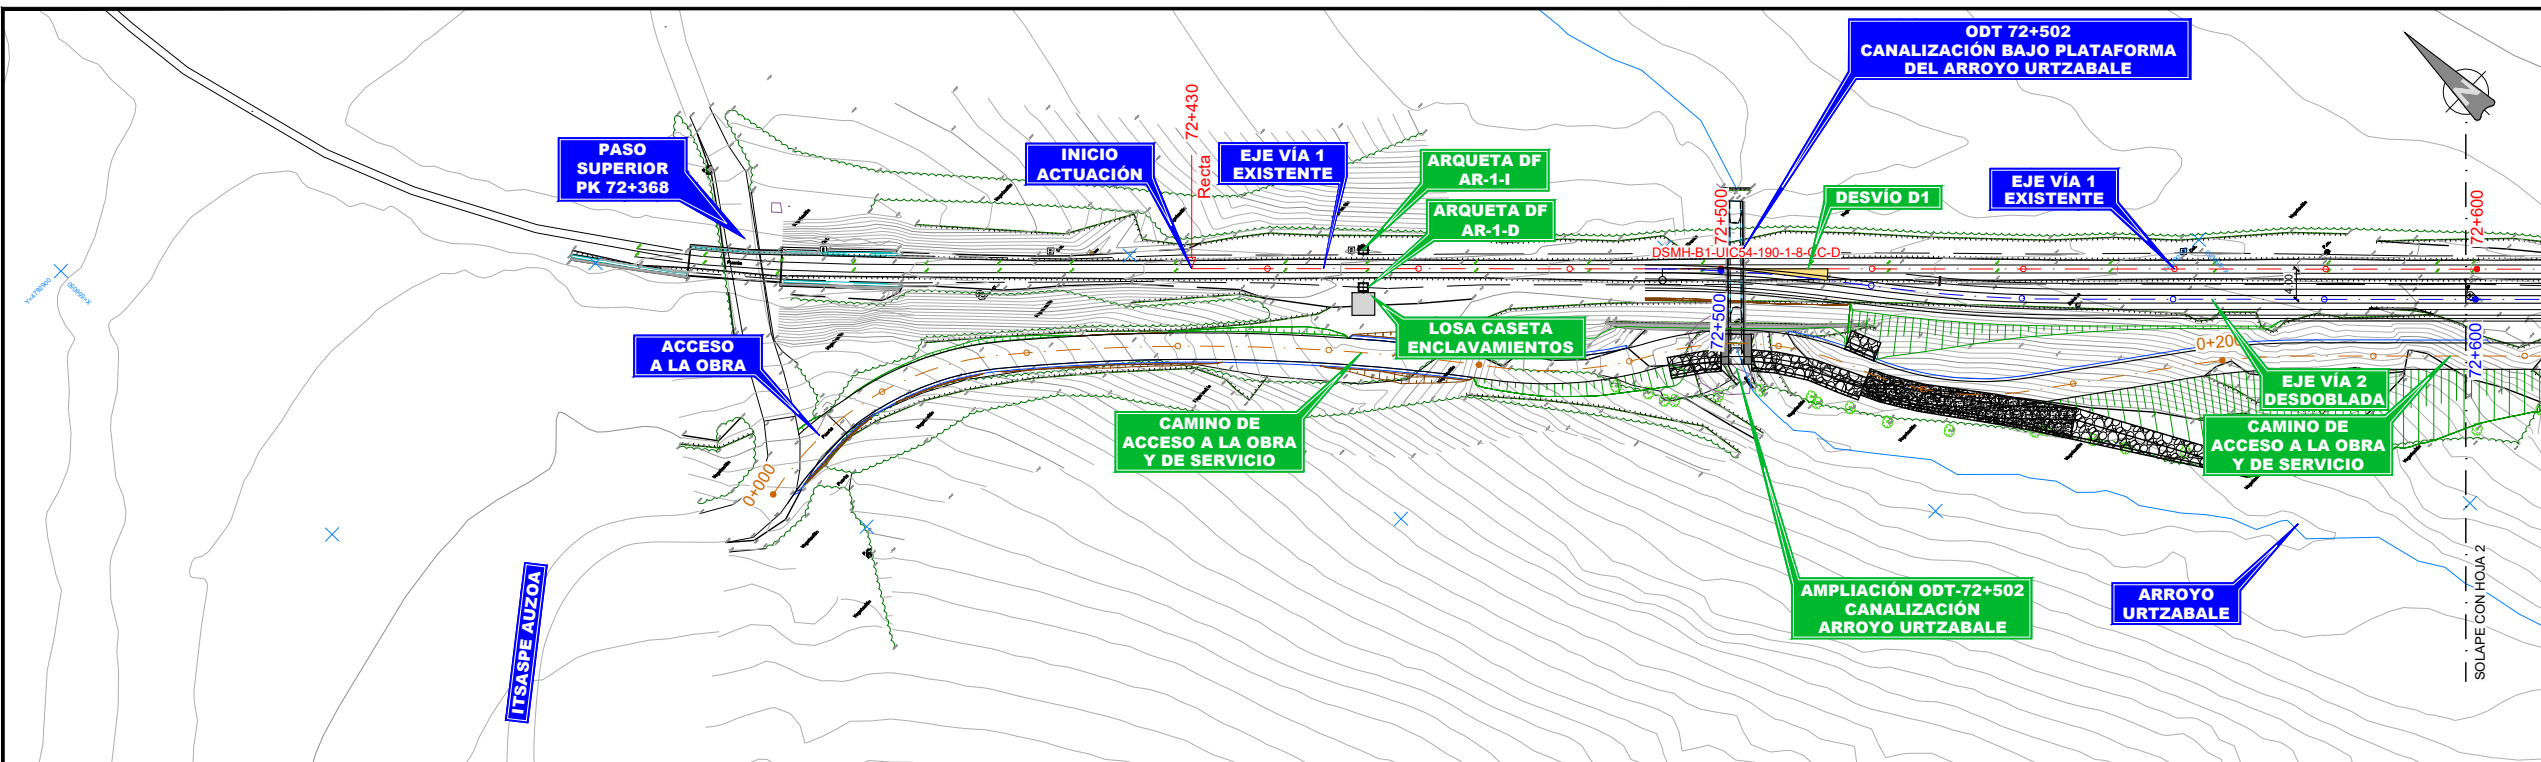




A	PRIMERA EMISIÓN	Abr. 24	JMH	ETS	
REV.	CLASE DE MODIFICACIÓN	FECHA	NOMBRE	COMP.	OBRA
BERRIKUSPENAK / REVISIONES					
AHOLKULARIA / CONSULTOR			INGENIARI EGILEA INGENIERO AUTOR		
TYPESA			JESUS MUNGUIRA HERNANDO Ingeniero Caminos C.C. y P.P. Col. Nº 11.390		
AHOLKULARIAREN ERREFERENTZIA REFERENCIA CONSULTOR			ERREFERENTZIA REFERENCIA		
6-DD-24-017-A					

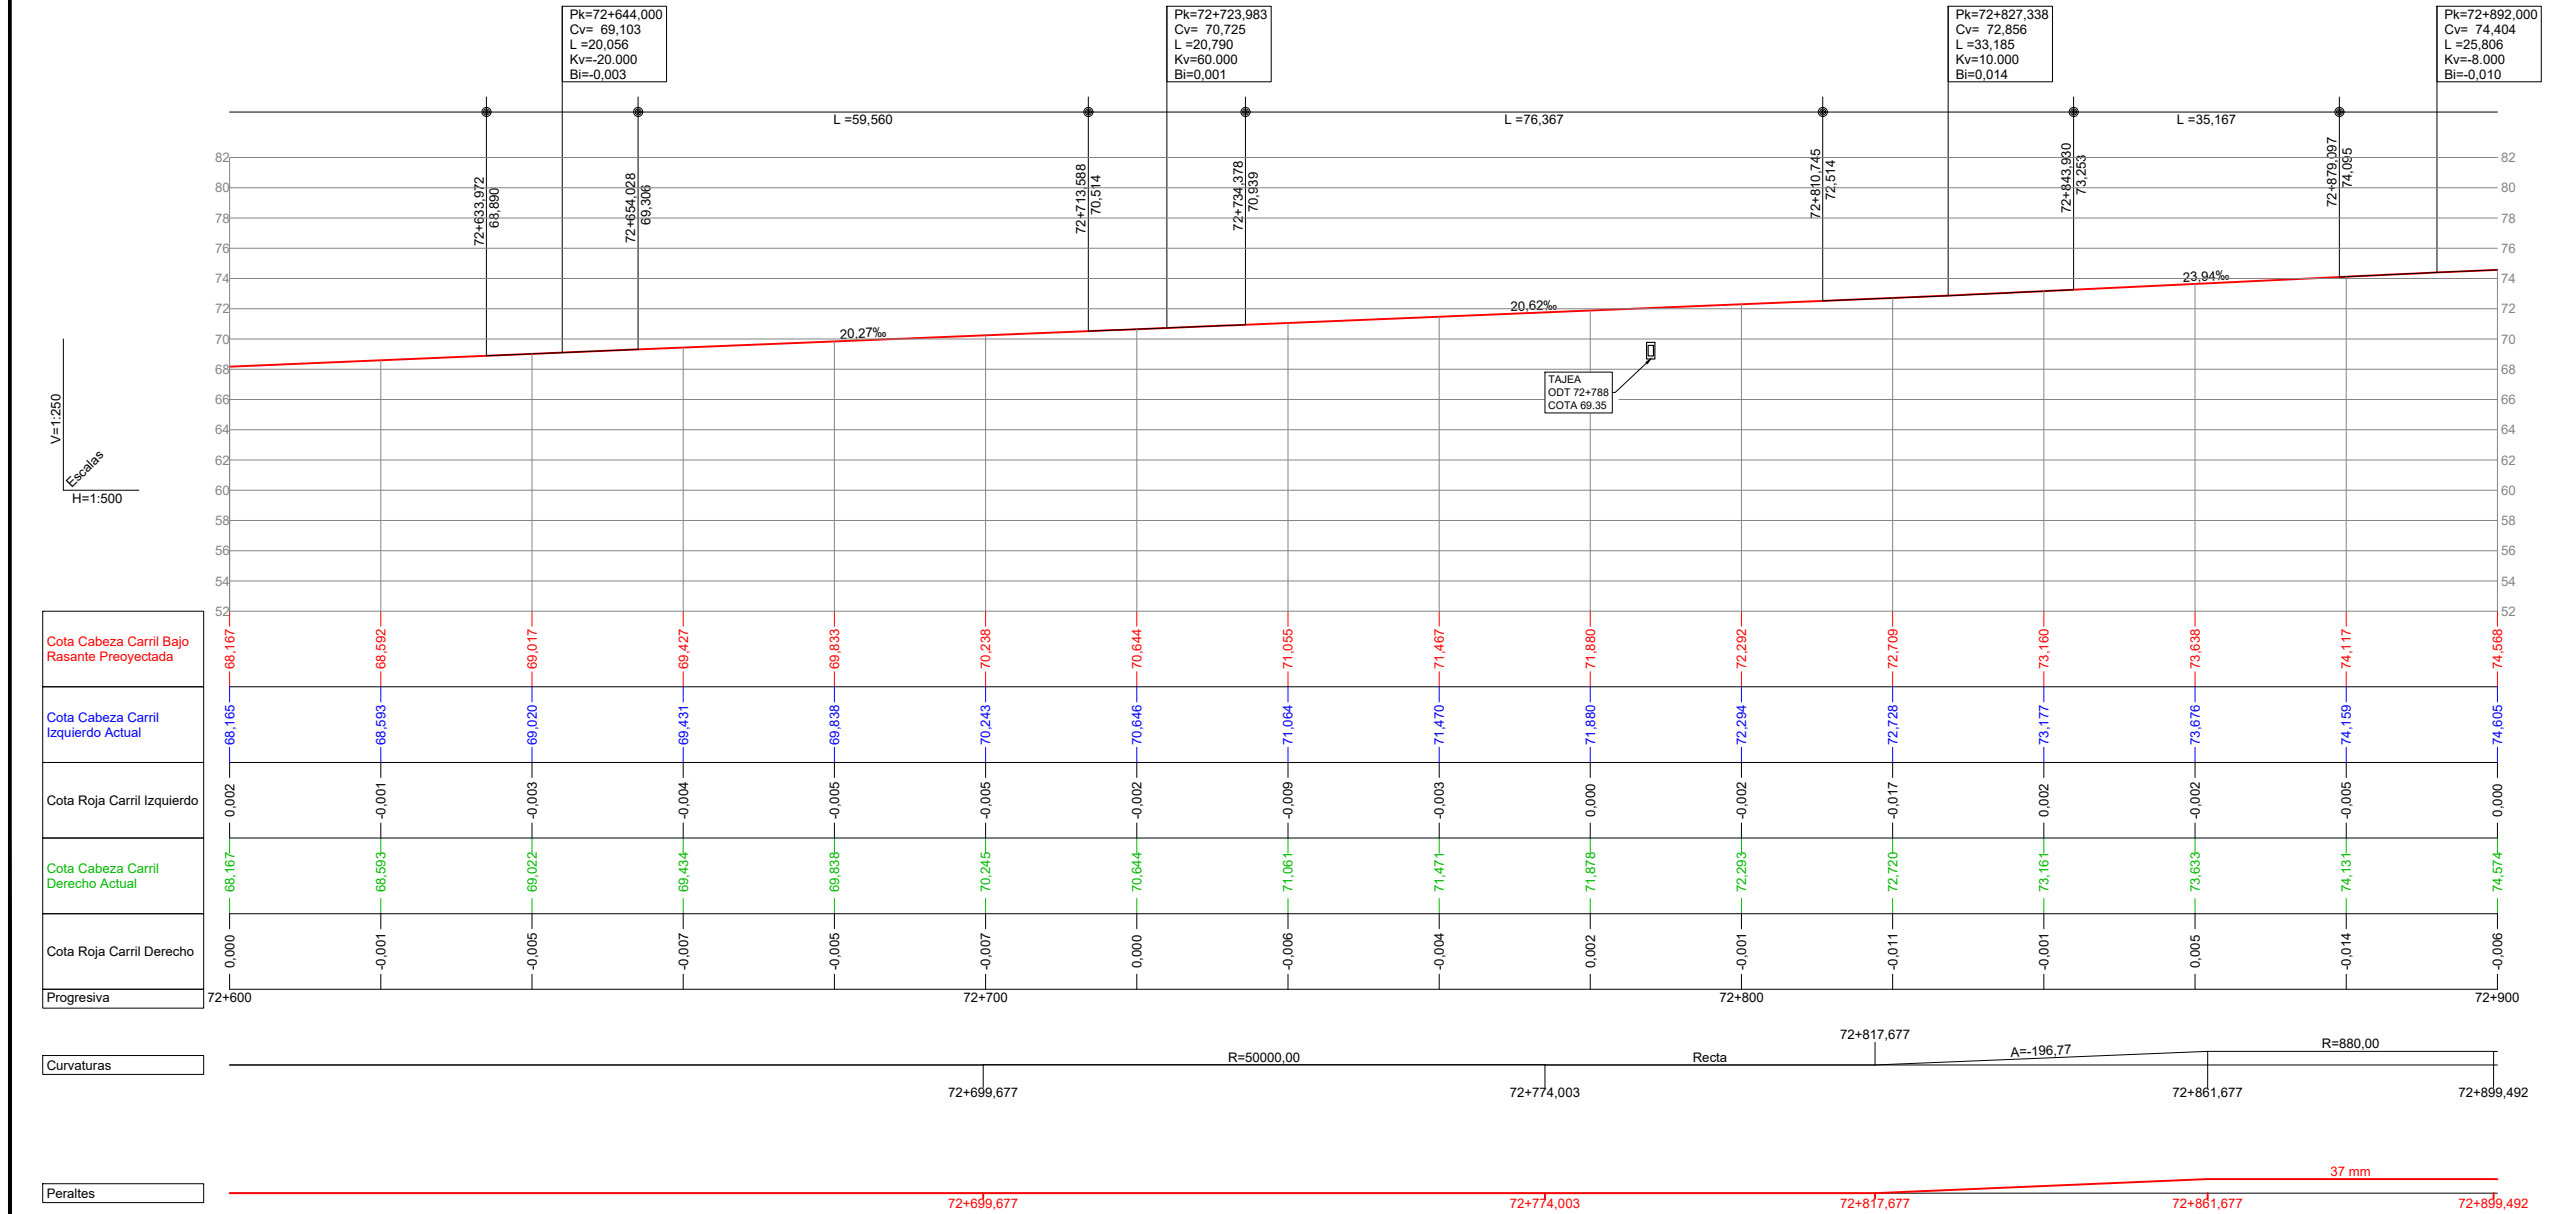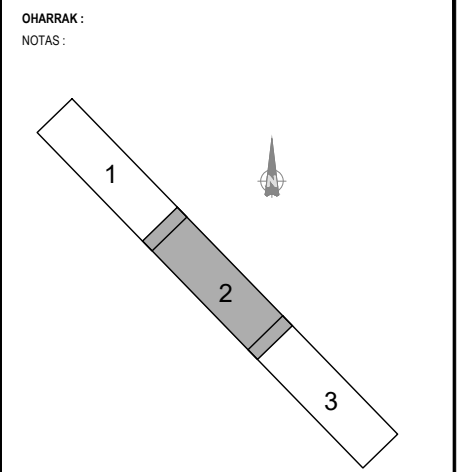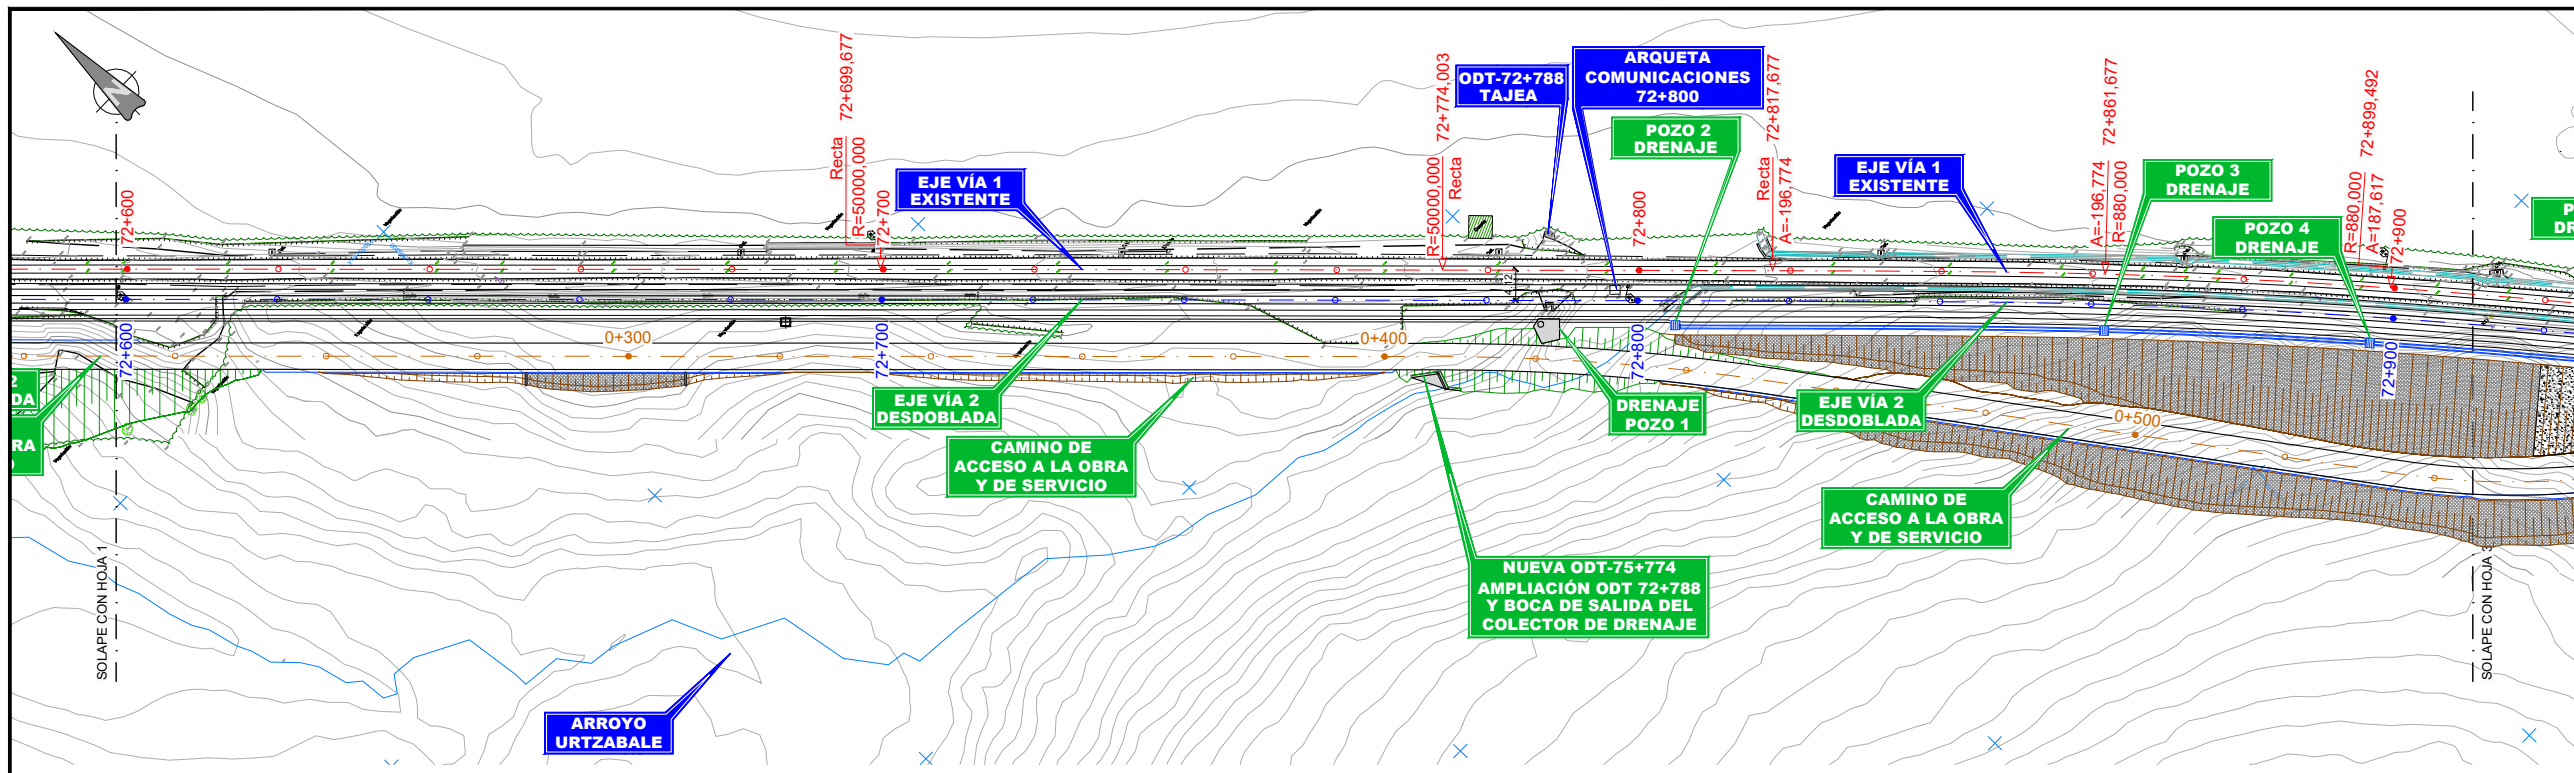


Cota Cabeza Carril Bajo Rasante Proyectada	68.167	68.592	69.017	69.427
Cota Cabeza Carril Izquierdo Actual	68.165	68.593	69.020	69.431
Cota Roja Carril Izquierdo	0.002	-0.001	-0.003	-0.004
Cota Cabeza Carril Derecho Actual	68.167	68.593	69.022	69.434
Cota Roja Carril Derecho	0.000	-0.001	-0.005	-0.007

Curvaturas	0.000	-0.001	-0.005	-0.007	0.000	-0.006	-0.004	0.002	-0.001	-0.011	-0.001	0.005	-0.014	-0.006
Peraltes	0.000	-0.001	-0.005	-0.007	0.000	-0.006	-0.004	0.002	-0.001	-0.011	-0.001	0.005	-0.014	-0.006




REV.	PRIMERA EMISIÓN	FECHA	ABR. 24	INGENIERO	JMH	ETS
BERRIKUSPENAK / REVISIONES						
AHOLKULARIA / CONSULTOR			INGENIARI EGILEA			
TYPESA			INGENIERO AUTOR			
AHOLKULARIAREN ERREFERENTZIA			ERREFERENTZIA			
REFERENCIA CONSULTOR			REFERENCIA			
6-DD-24-018-A						

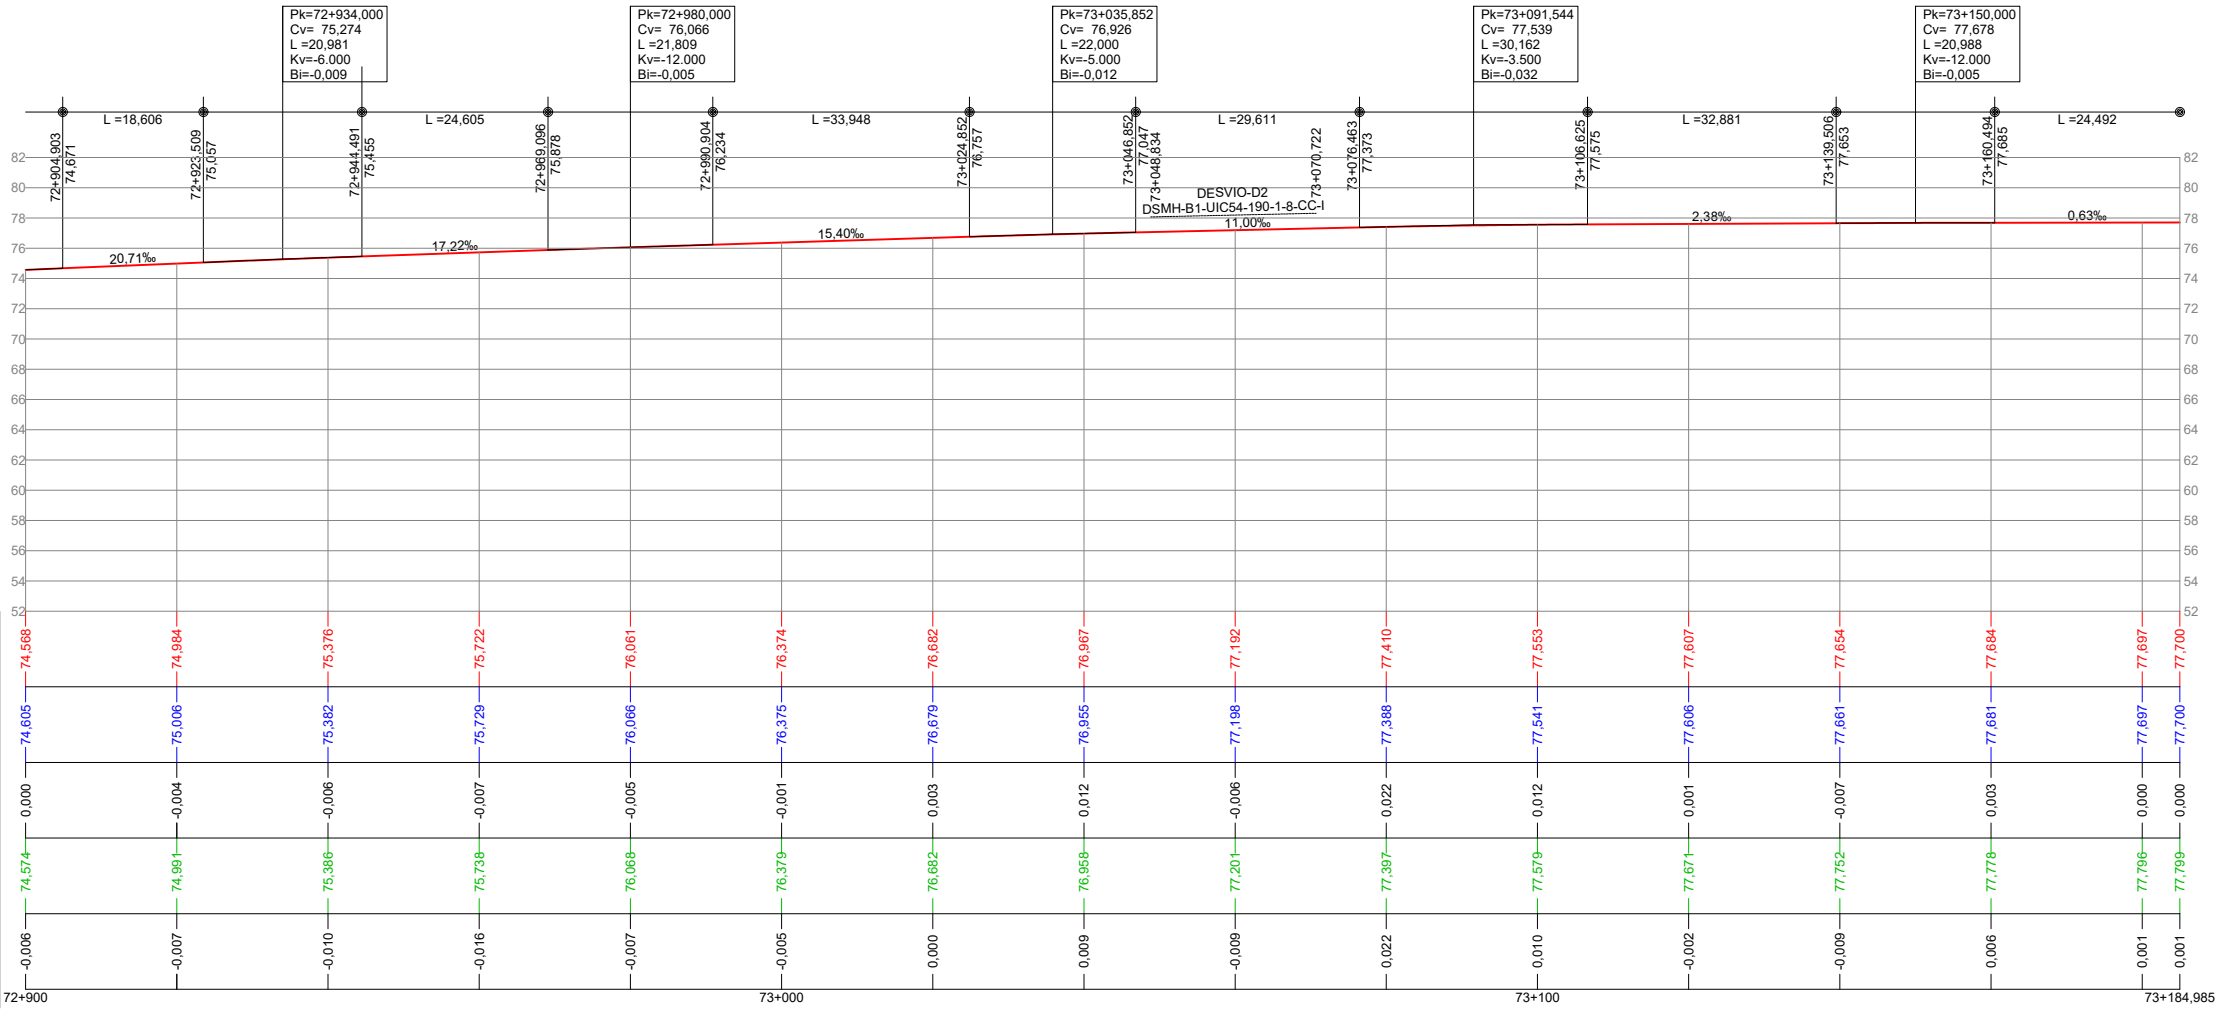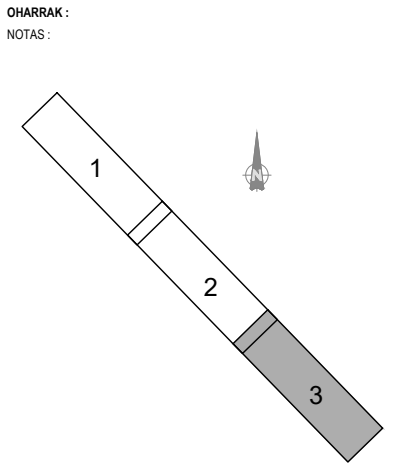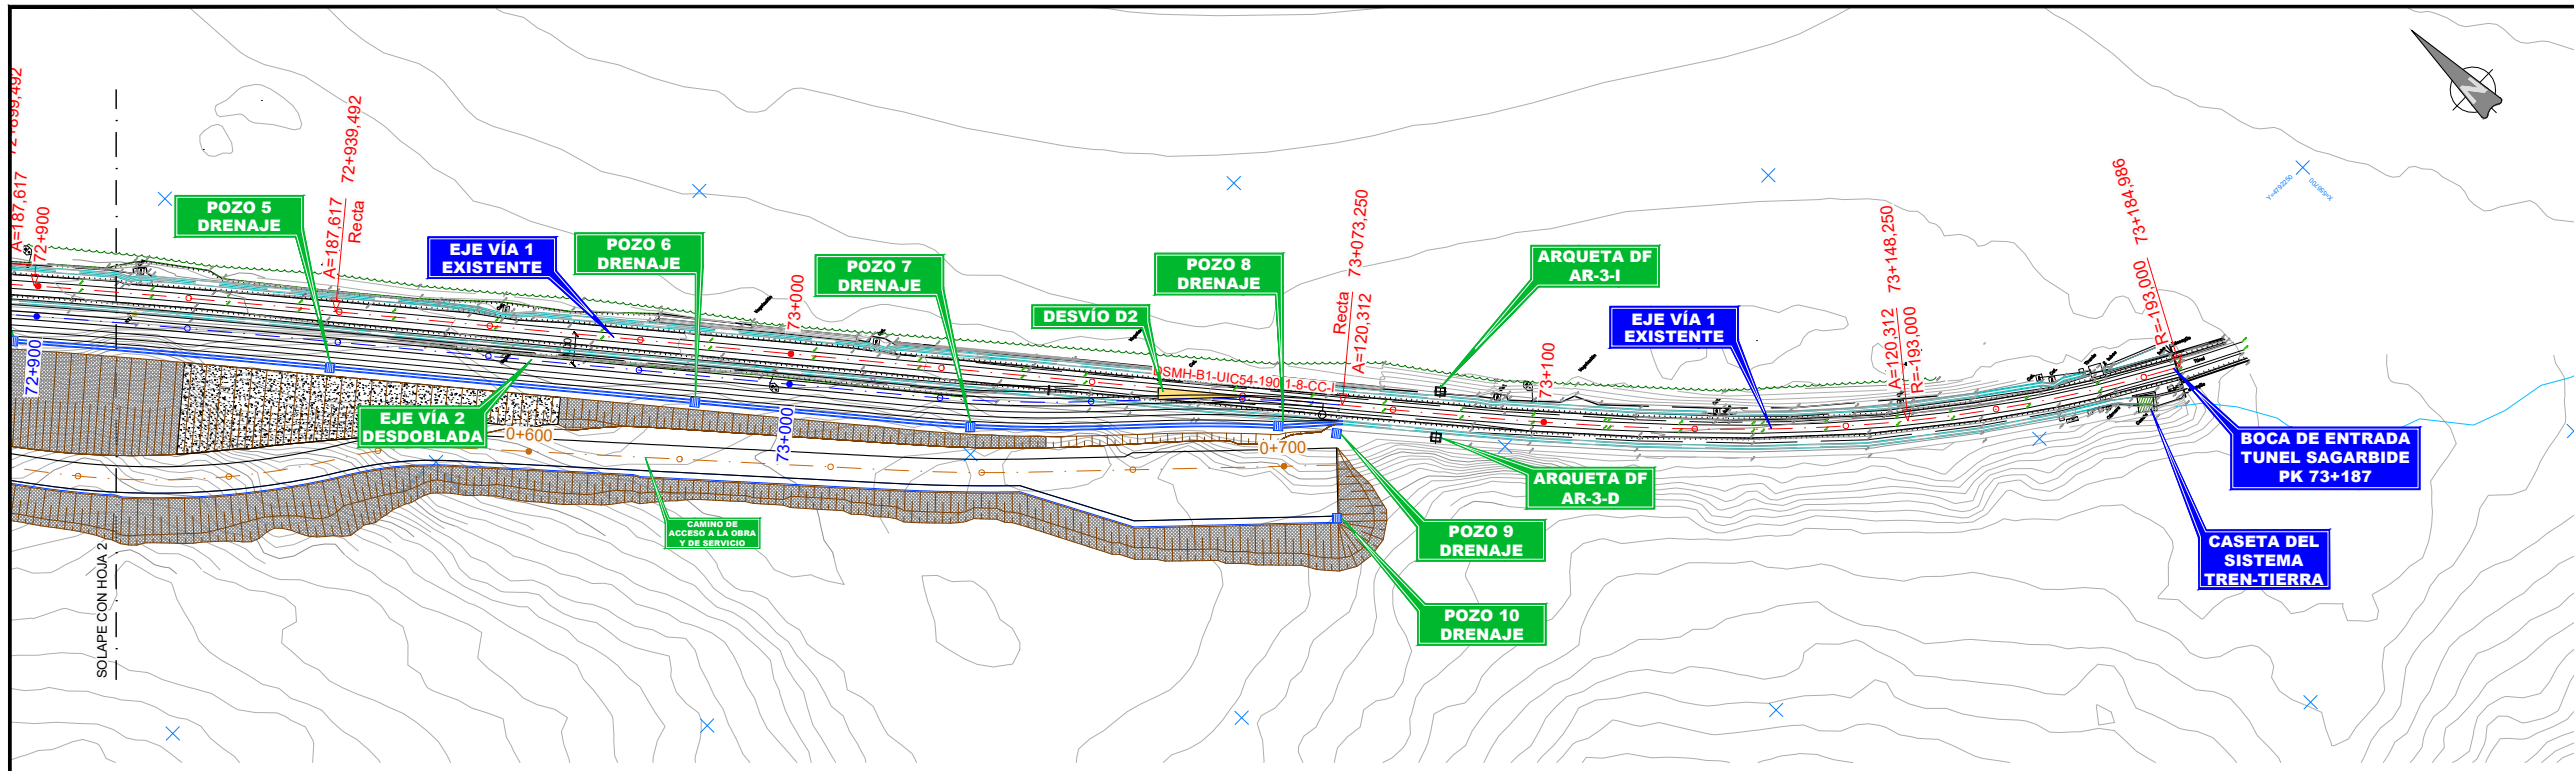




Cota Cabeza Carril Bajo Rasante Proyectada	74.568	74.984	75.376	75.722	76.061	76.374	76.682	76.967	77.192	77.410	77.553	77.607	77.654	77.684	77.697	77.700
Cota Cabeza Carril Izquierdo Actual	74.605	75.006	75.382	75.729	76.066	76.375	76.679	76.955	77.198	77.388	77.541	77.606	77.661	77.681	77.687	77.700
Cota Roja Carril Izquierdo	0.000	-0.004	-0.006	-0.007	-0.005	-0.001	-0.003	-0.012	-0.006	-0.022	-0.012	-0.001	-0.007	-0.003	-0.000	
Cota Cabeza Carril Derecho Actual	74.574	74.991	75.386	75.738	76.068	76.379	76.682	76.968	77.201	77.397	77.579	77.671	77.752	77.778	77.796	77.799
Cota Roja Carril Derecho	-0.006	-0.007	-0.010	-0.016	-0.007	-0.005	0.000	0.009	-0.009	0.022	0.010	-0.002	-0.008	0.006	0.001	0.001

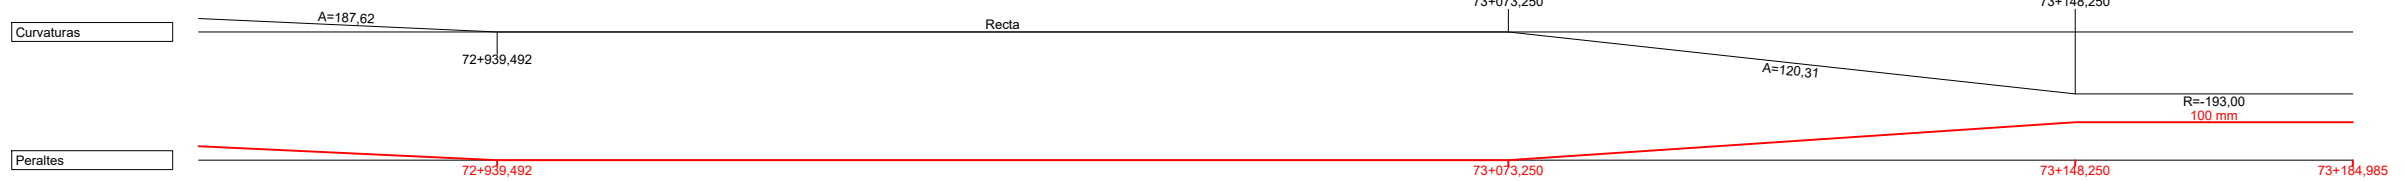

A	PRIMERA EMISIÓN	Abr. 24	JMH	ETS
REV.	CLASE DE MODIFICACIÓN	FECHA	NOMBRE	COMP. OBRA
BERRIKUSPENAK / REVISIONES				
AHOLKULARIA / CONSULTOR		INGENIARI EGILEA INGENIERO AUTOR		
TYPESA		JESUS MUNGUIRA HERNANDO Ingeniero Caminos C.C. Y P.P. Col. Nº 11.390		
AHOLKULARIAREN ERREFERENTZIA REFERENCIA CONSULTOR		ERREFERENTZIA REFERENCIA		
6-DD-24-019-A				

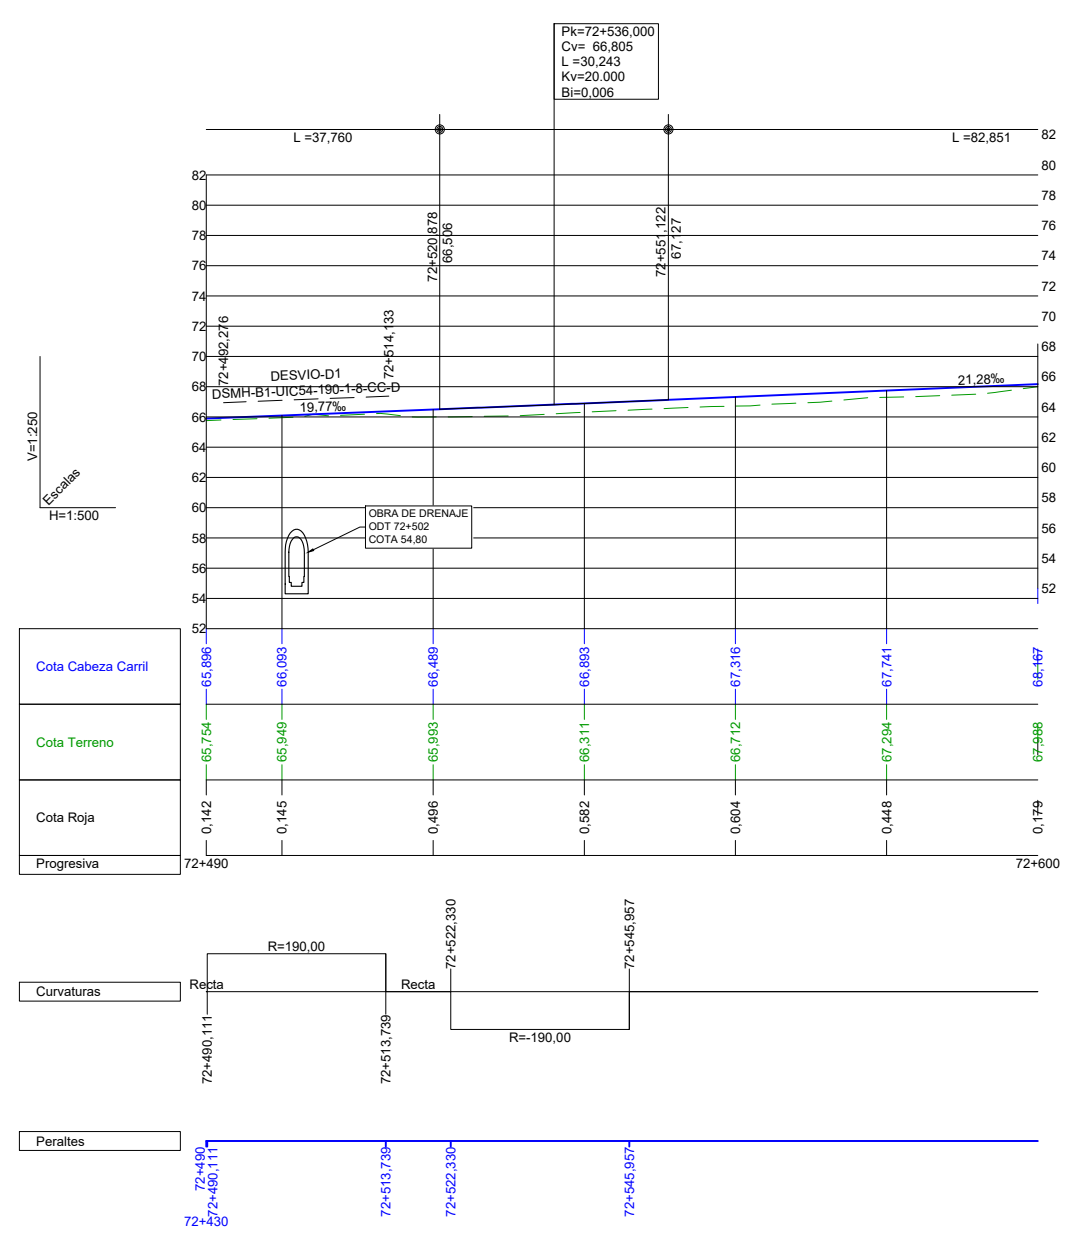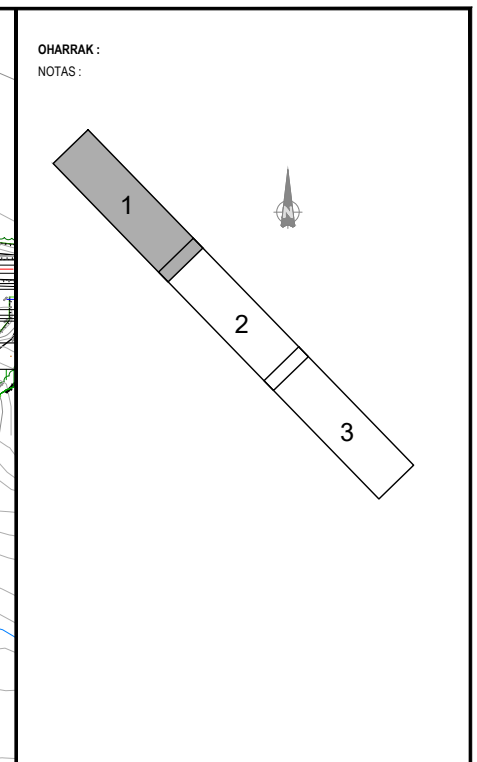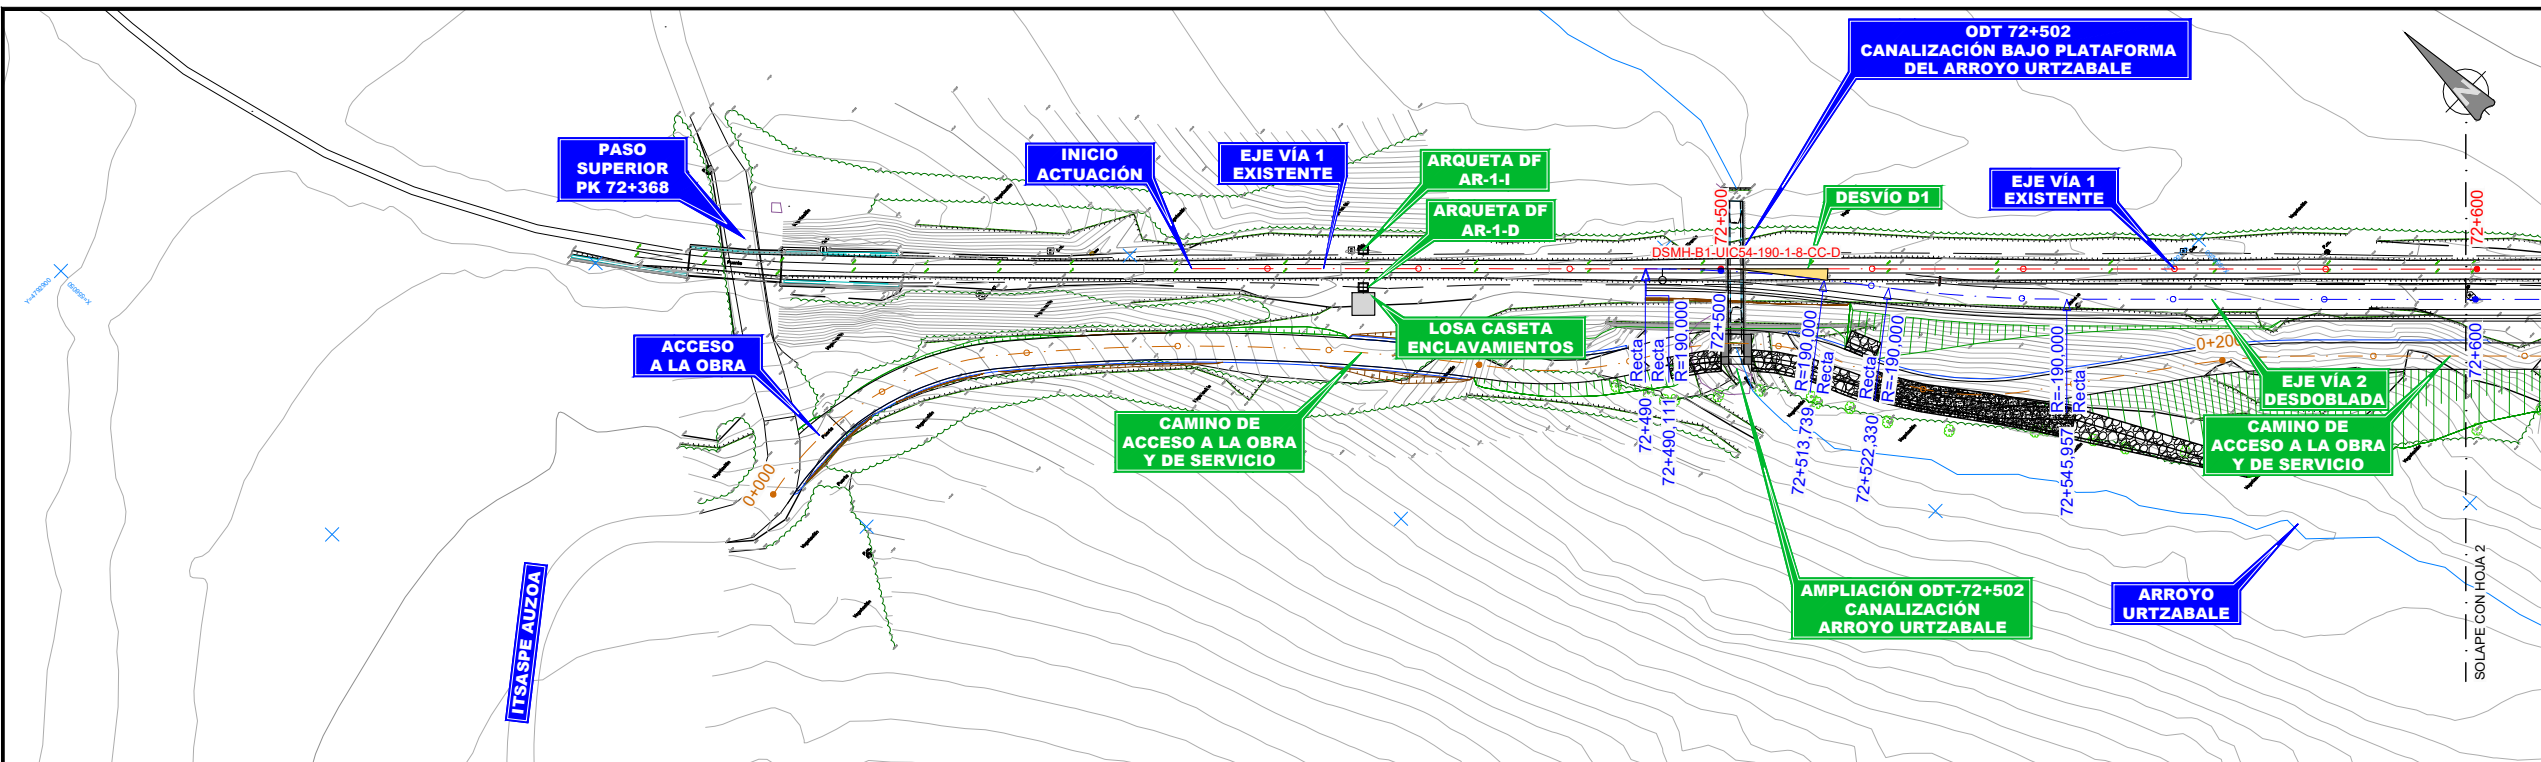





A	PRIMERA EMISIÓN	Abr. 24	JMH	ETS	
REV.	CLASE DE MODIFICACIÓN	FECHA	NOMBRE	COMP.	OBRA
BERRIKUSPENAK / REVISIONES					
AHOLKULARIA / CONSULTOR			INGENIARI EGILEA INGENIERO AUTOR		
TYPESA			JESUS MUNGUIRA HERNANDO Ingeniero Caminos C.C. Y P.P. Col. Nº 11.390		
AHOLKULARIAREN ERREFERENTZIA REFERENCIA CONSULTOR			ERREFERENTZIA REFERENCIA		
6-DD-24-020-A					

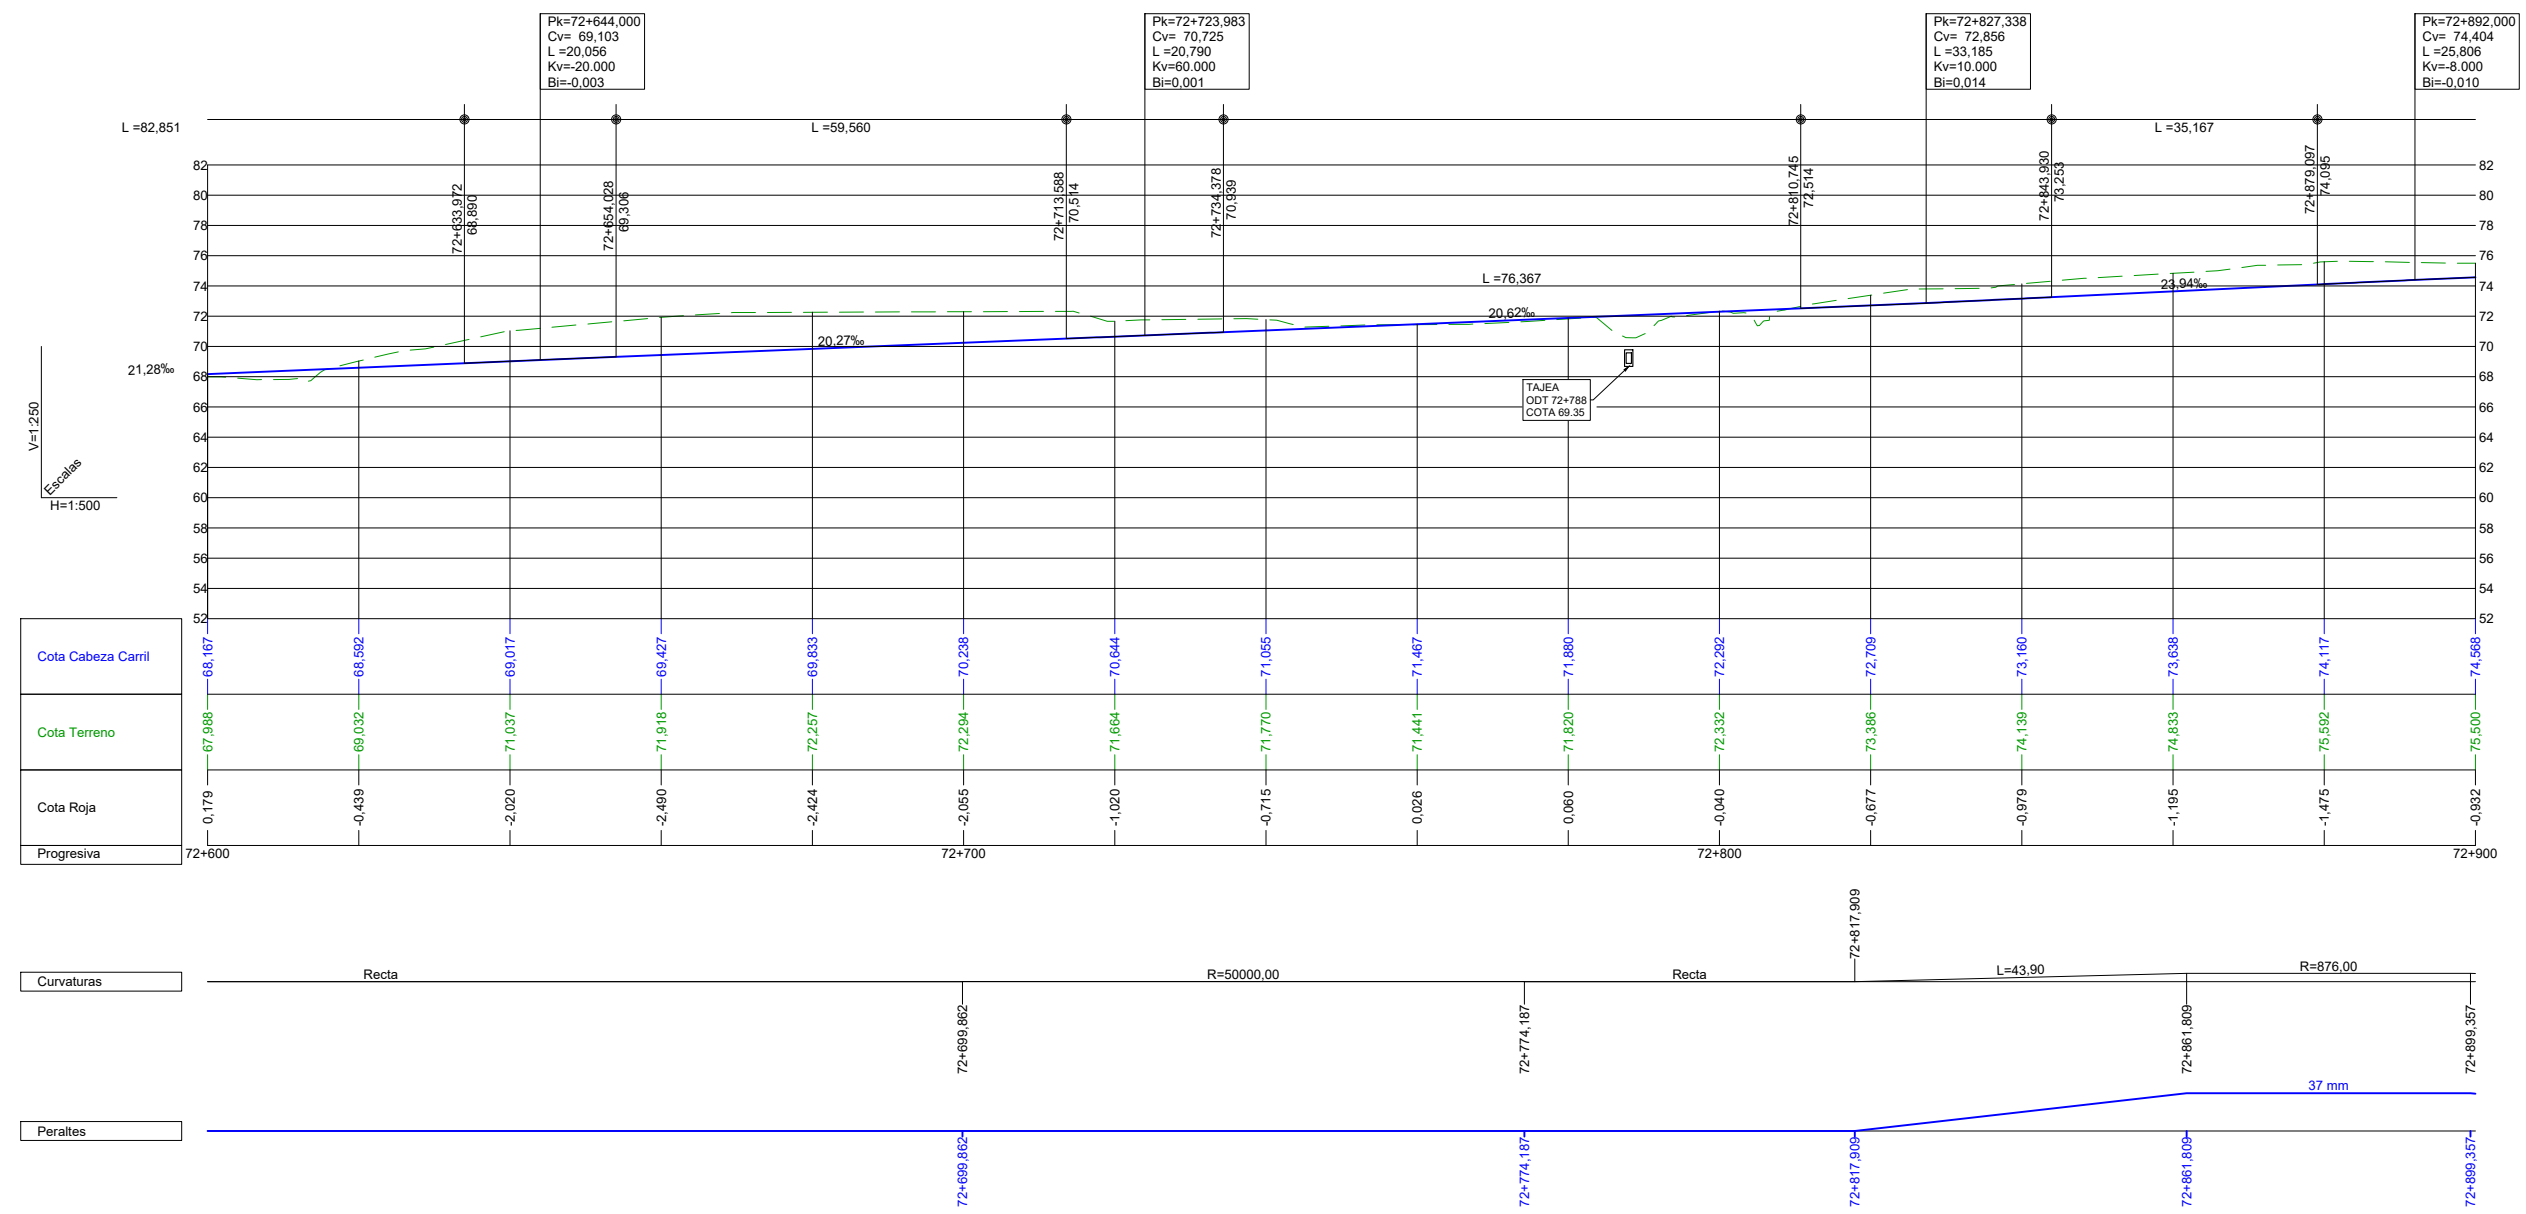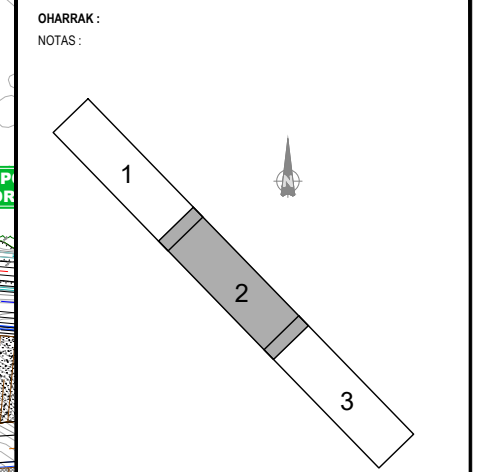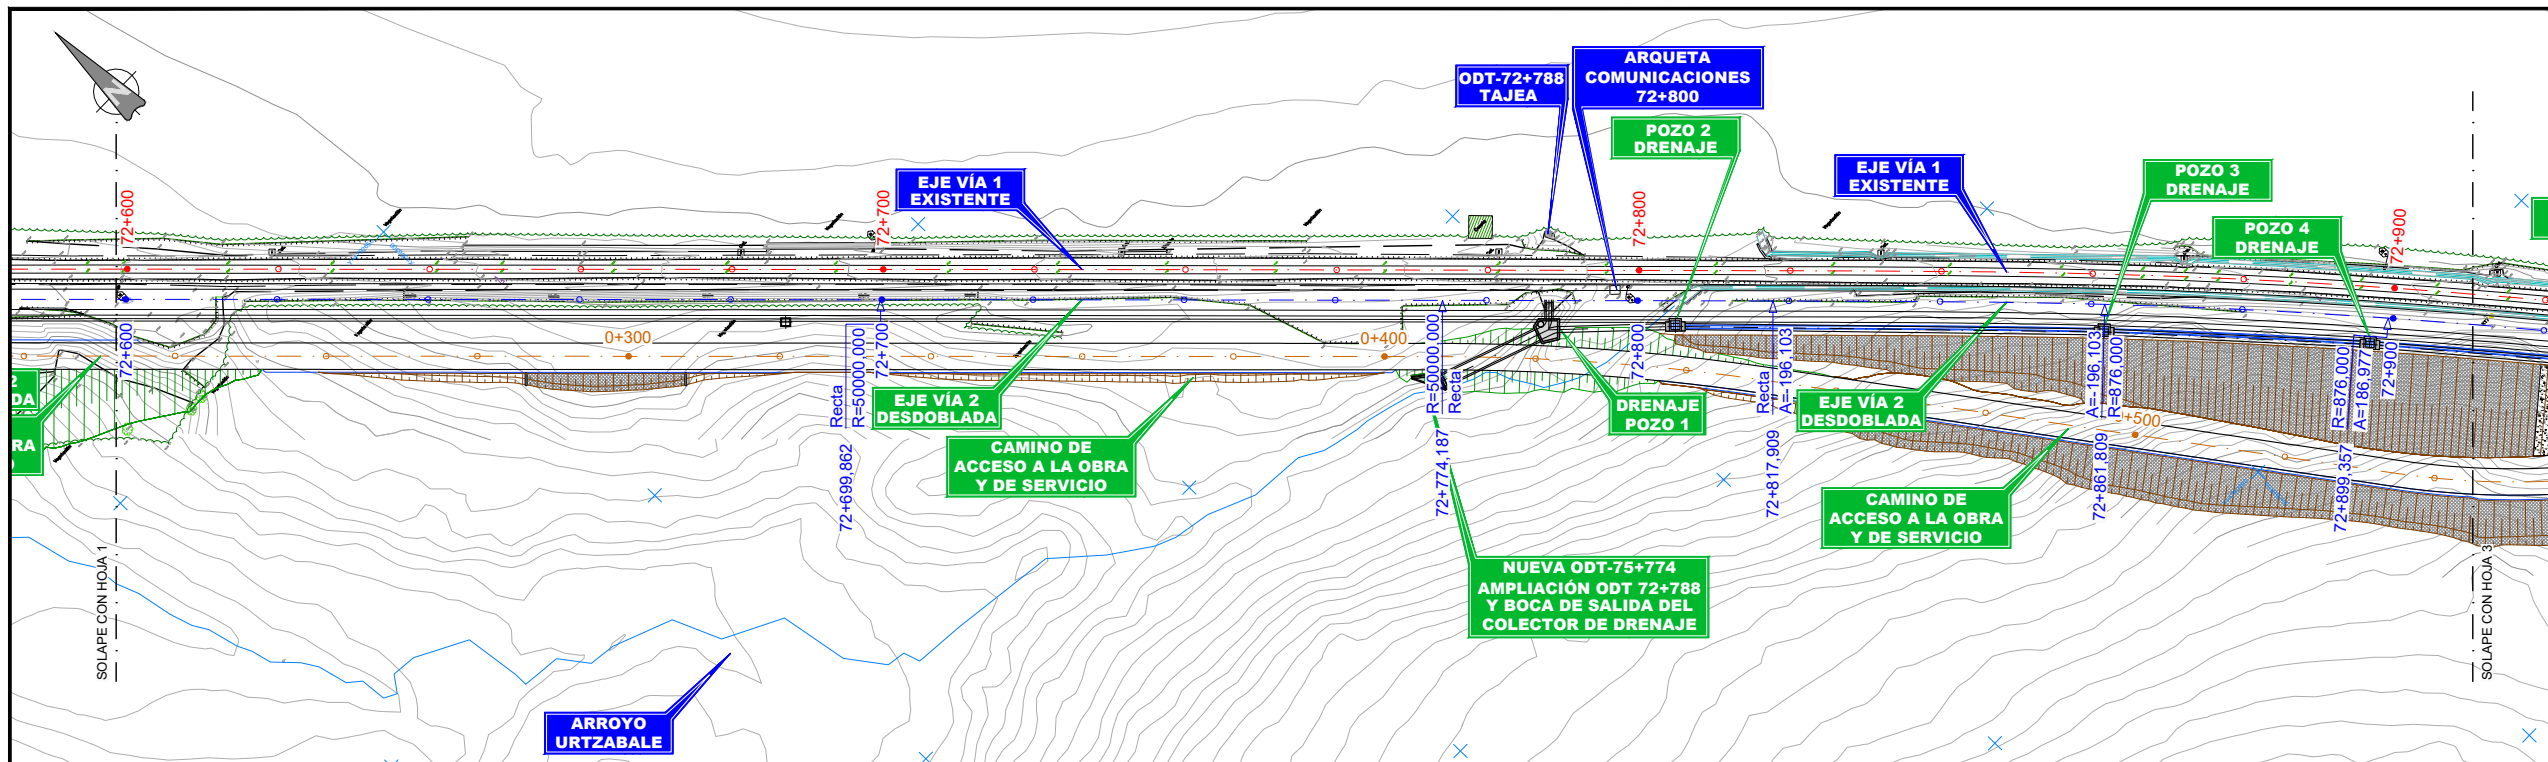


REV.	CLASE DE MODIFICACIÓN	FECHA	NOMBRE	COMP.	OBRA
A	PRIMERA EMISIÓN	Abr. 24	JMH	ETS	

BERRIKUSPENAK / REVISIONES


AHOLKULARIA / CONSULTOR	INGENIARI EGILEA INGENIERO AUTOR
TYPSA	JESUS MUNGUIRA HERNANDEZ Ingeniero Caminos C.C. Y P.P. Col. Nº 11.390
AHOLKULARIAREN ERREFERENTZIA REFERENCIA CONSULTOR	ERREFERENTZIA REFERENCIA
6-DD-24-021-A	

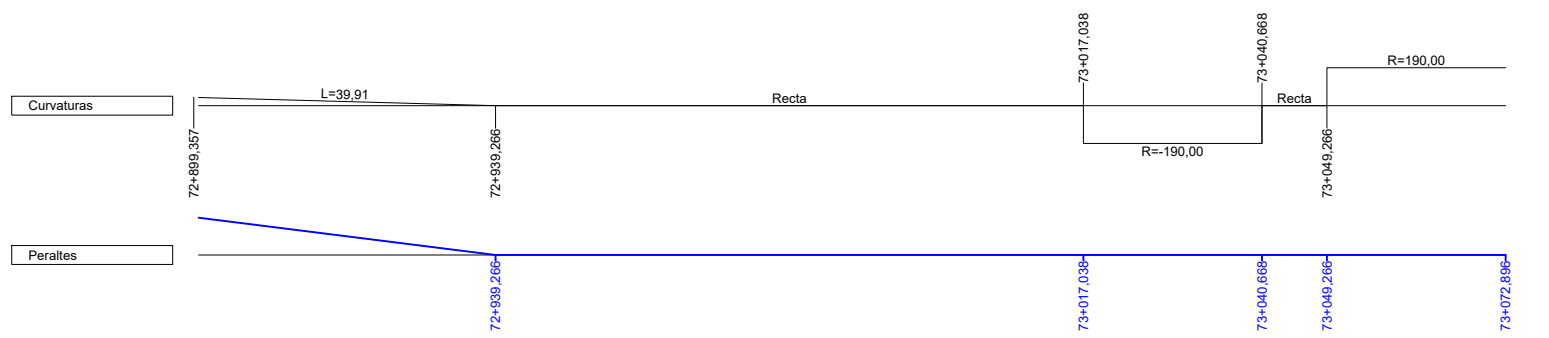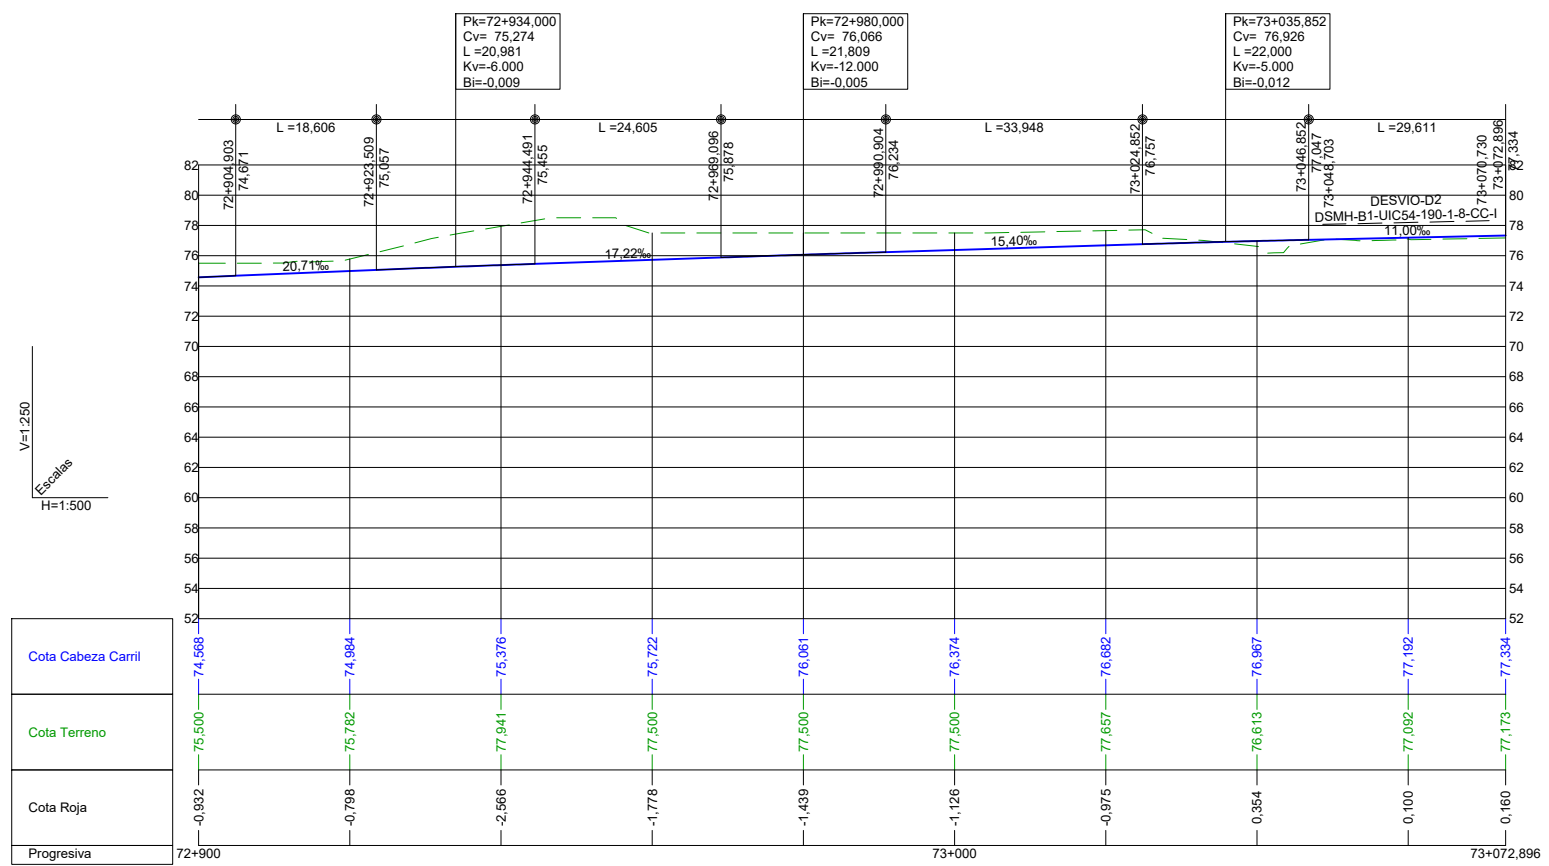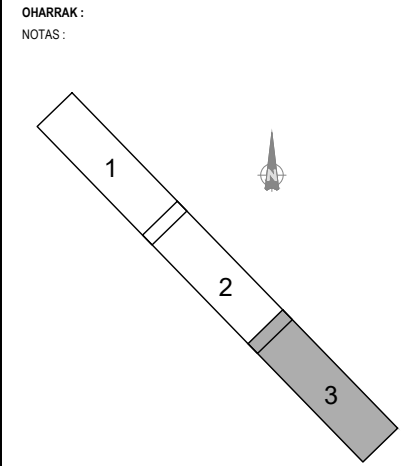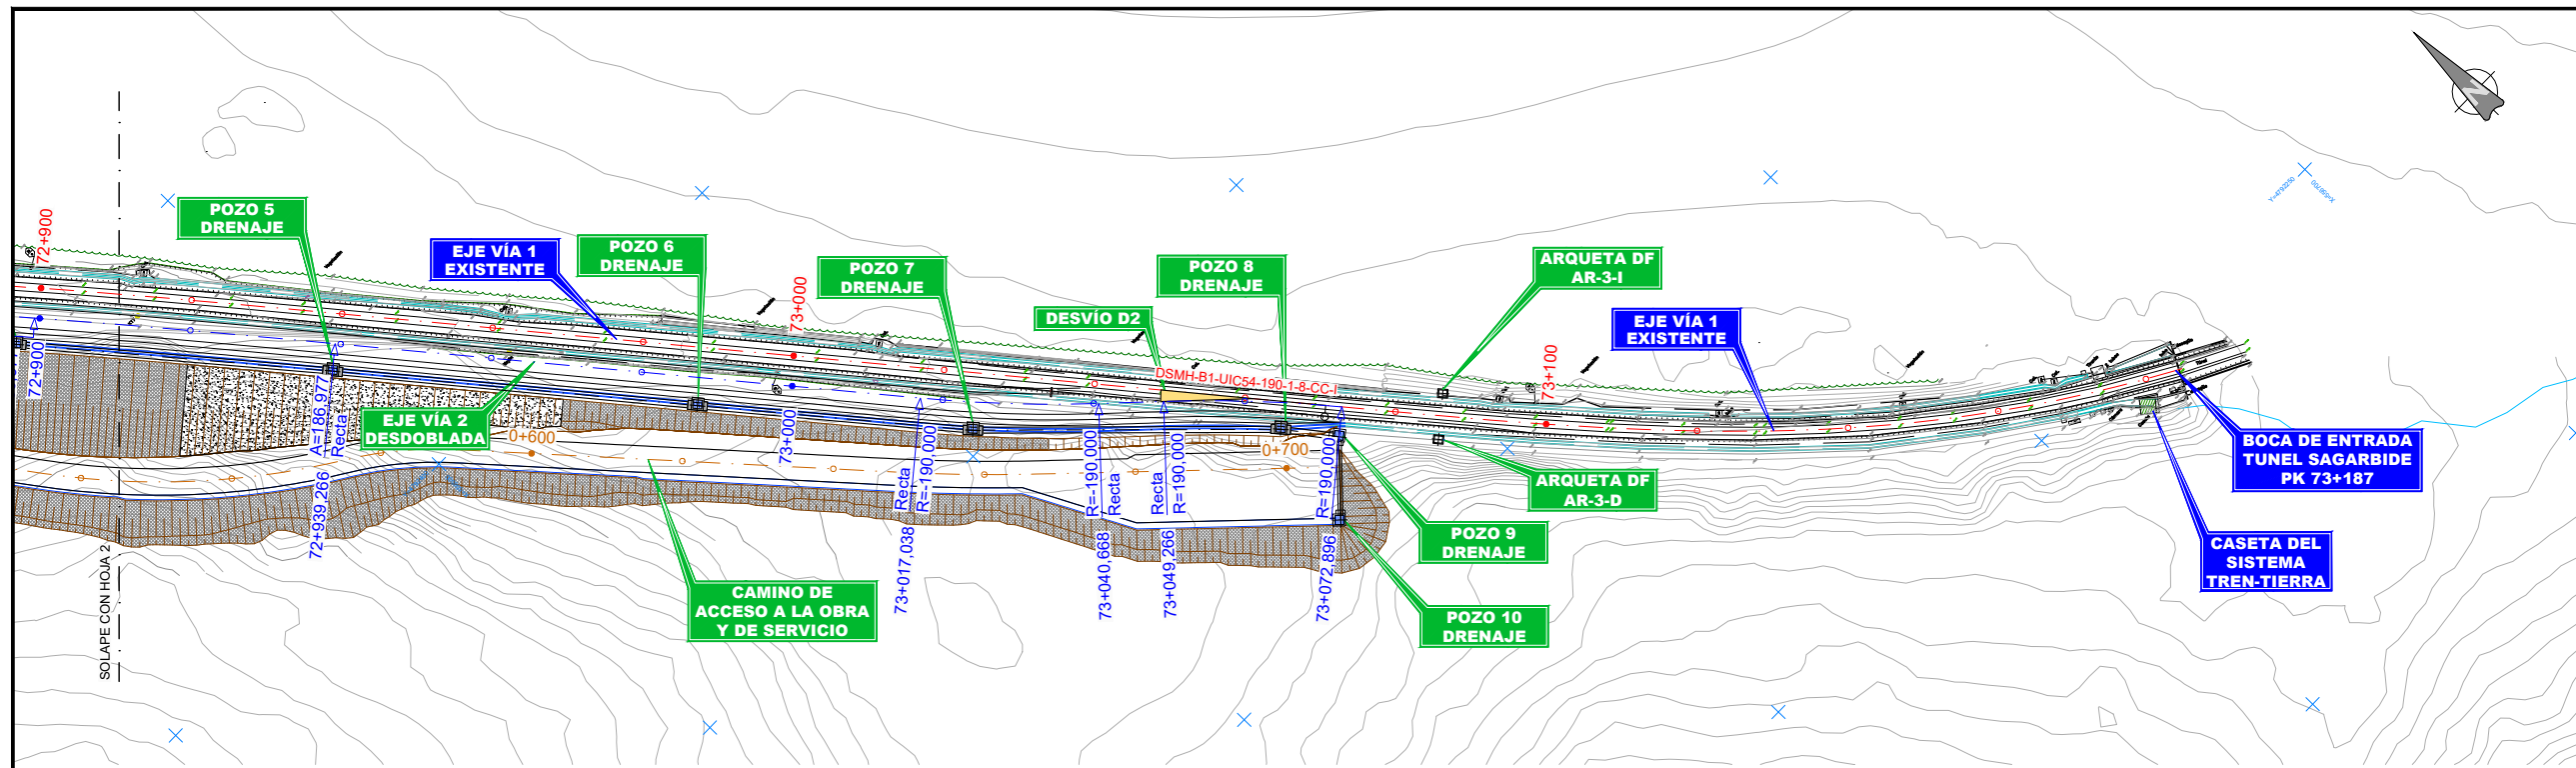

REV.	CLASE DE MODIFICACIÓN	FECHA	NOMBRE	COMP.	OBRA
A	PRIMERA EMISIÓN	Abr. 24	JMH	ETS	
BERRIKUSPENAK / REVISIONES					
AHOLKULARIA / CONSULTOR			INGENIARI EGILEA INGENIERO AUTOR		
TYPESA			JESUS MUNGUIRA HERNANDO Ingeniero Caminos C.C. Y P.P. Col. Nº 11.390		
AHOLKULARIAREN ERREFERENTZIA REFERENCIA CONSULTOR			ERREFERENTZIA REFERENCIA		
6-DD-24-022-A					

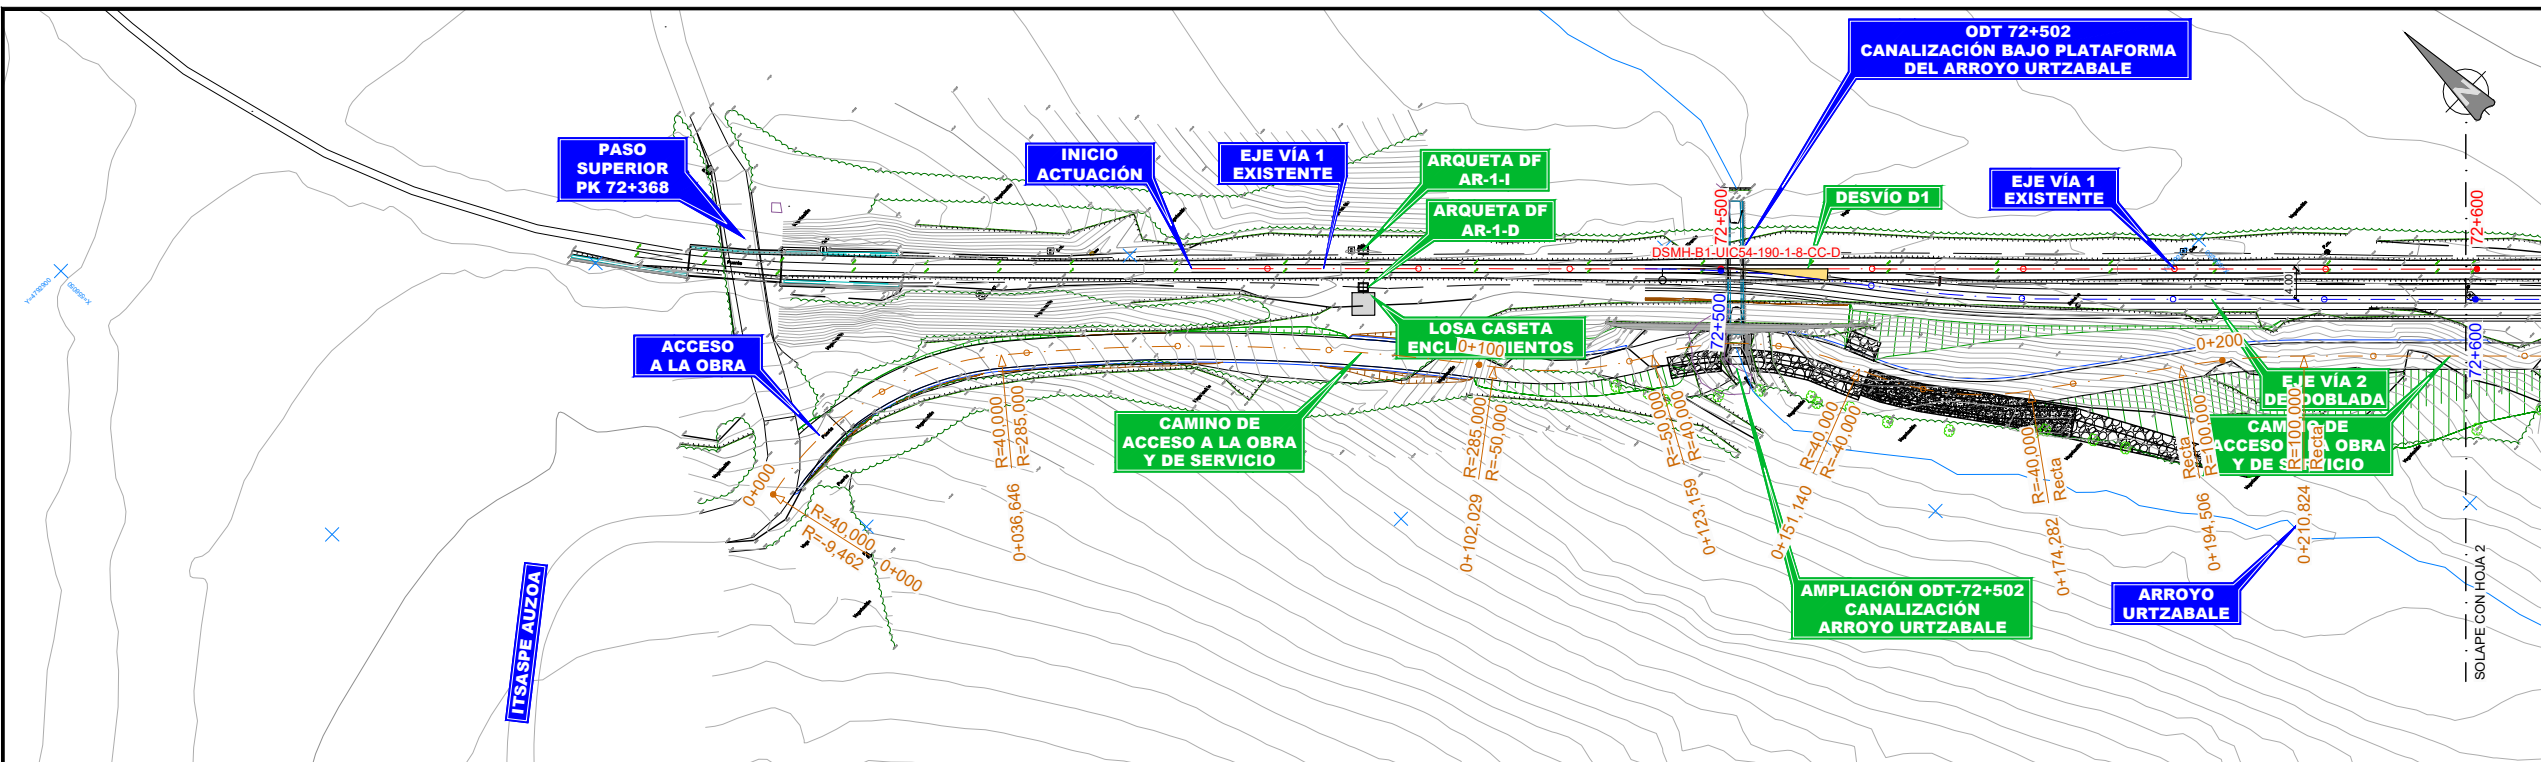

OHARRAK :
NOTAS :

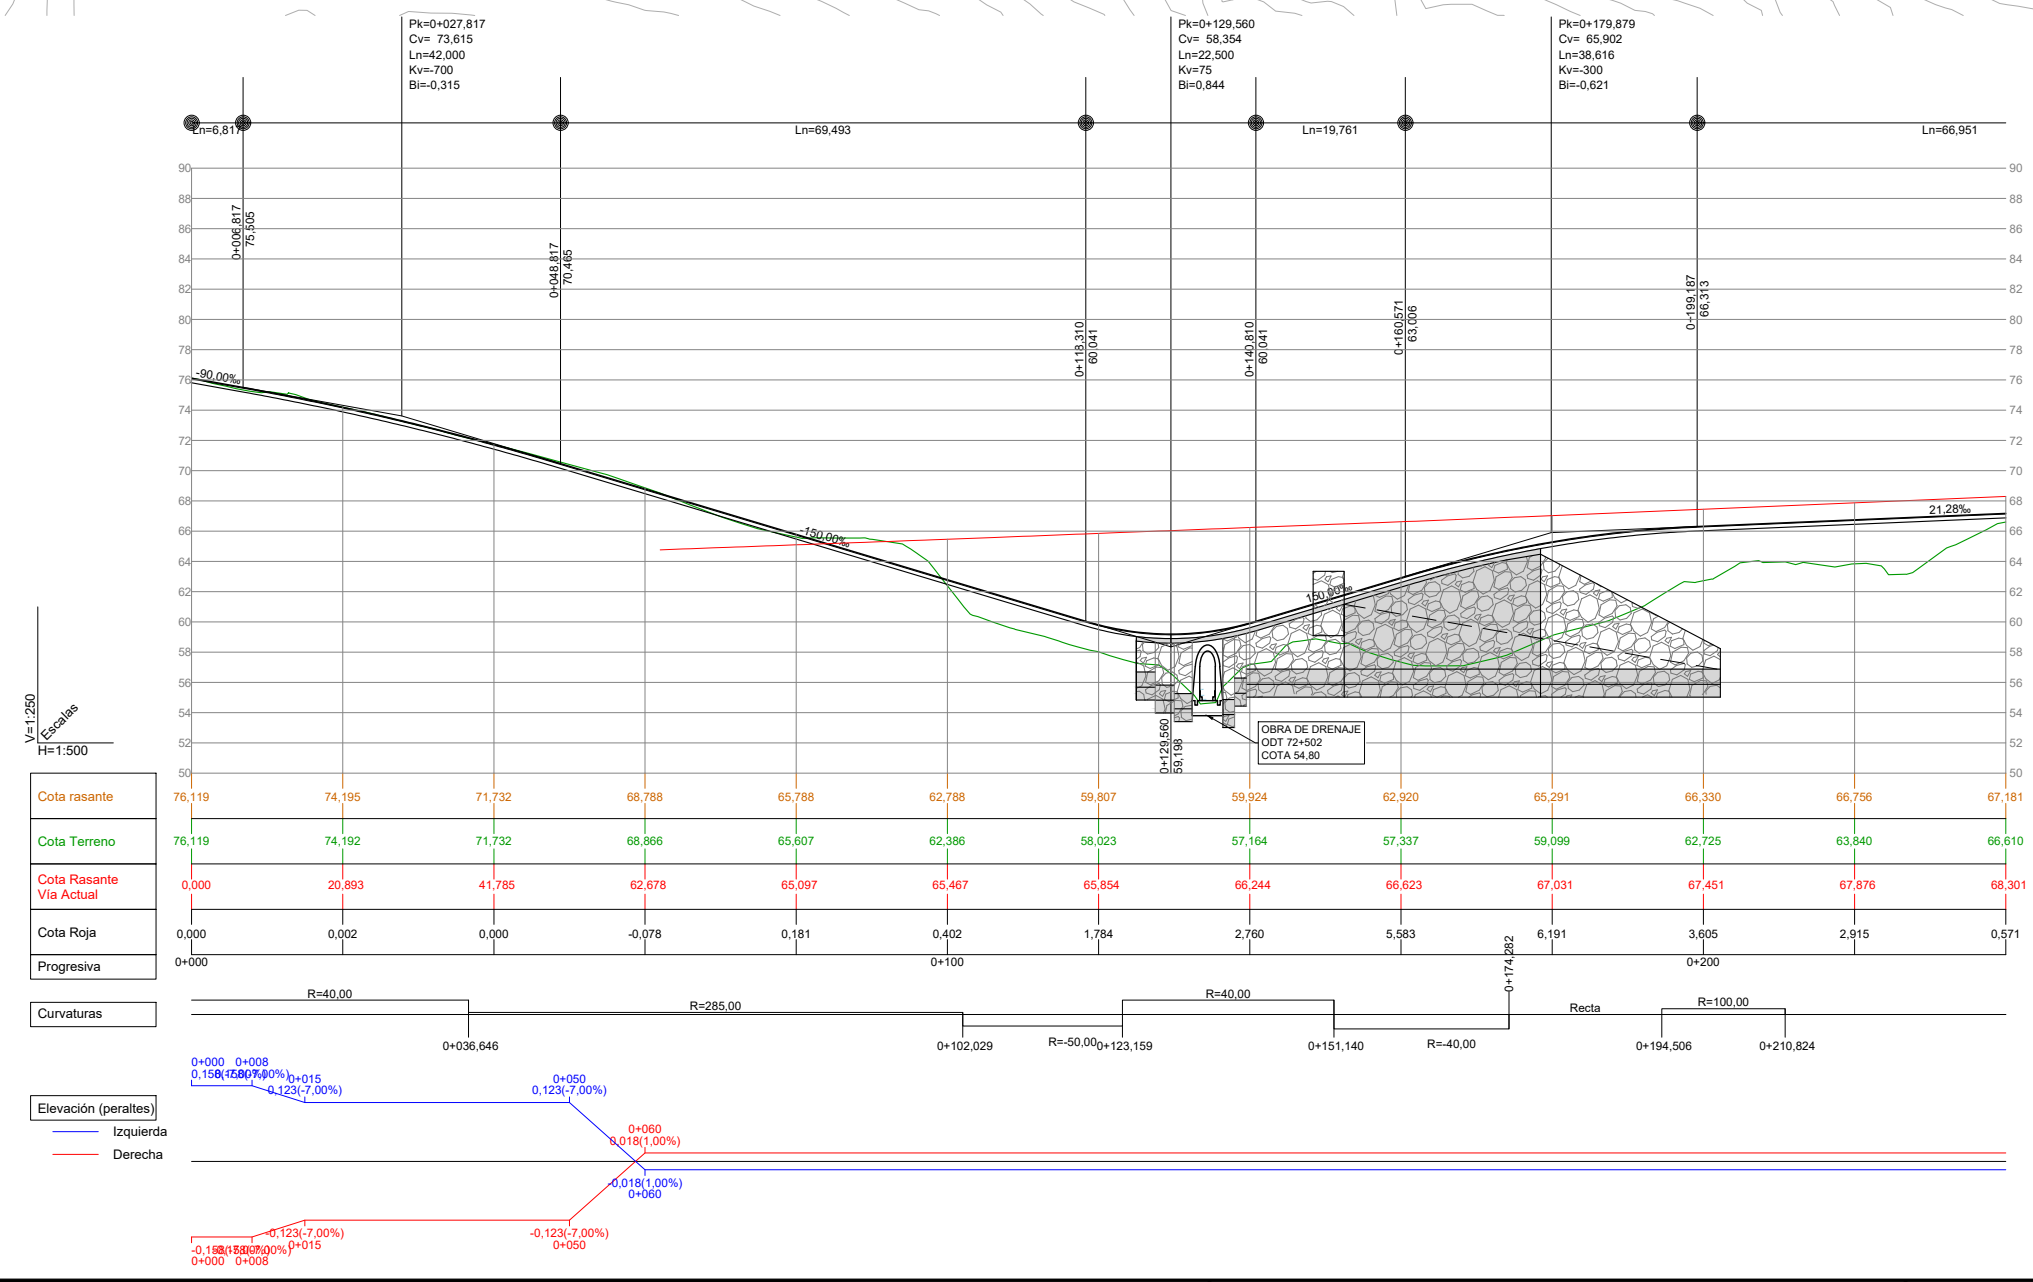


V=1:250
H=1:500
Escala

Cota rasante	76.119	74.195	71.732	68.788	65.788	62.788	59.807	59.924	62.920	65.291	66.330	66.756	67.181
Cota Terreno	76.119	74.192	71.732	68.866	65.607	62.386	58.023	57.164	57.337	59.099	62.725	63.840	66.610
Cota Rasante Via Actual	0.000	20.893	41.785	62.678	65.097	65.467	65.854	66.244	66.623	67.031	67.451	67.876	68.301
Cota Roja	0.000	0.002	0.000	-0.078	0.181	0.402	1.784	2.760	5.583	6.191	3.605	2.915	0.571
Progresiva	0+000			0+100				0+200					


Curvaturas

Elevación (peraltes)
Izquierda
Derecha

A	PRIMERA EMISIÓN	Abr. 24	JMH	ETS
REV.	CLASE DE MODIFICACIÓN	FECHA	NOMBRE	COMP. OBRA
BERRIKUSPENAK / REVISIONES				
AHOLKULARIA / CONSULTOR		INGENIARI EGILEA INGENIERO AUTOR		
TYPESA		JESUS MUNGUIRA HERNANDEZ Ingeniero Caminos C.C. y P.P. Col. Nº 11.390		
AHOLKULARIAREN ERREFERENTZIA REFERENCIA CONSULTOR		ERREFERENTZIA REFERENCIA		
6-DD-24-023-A				

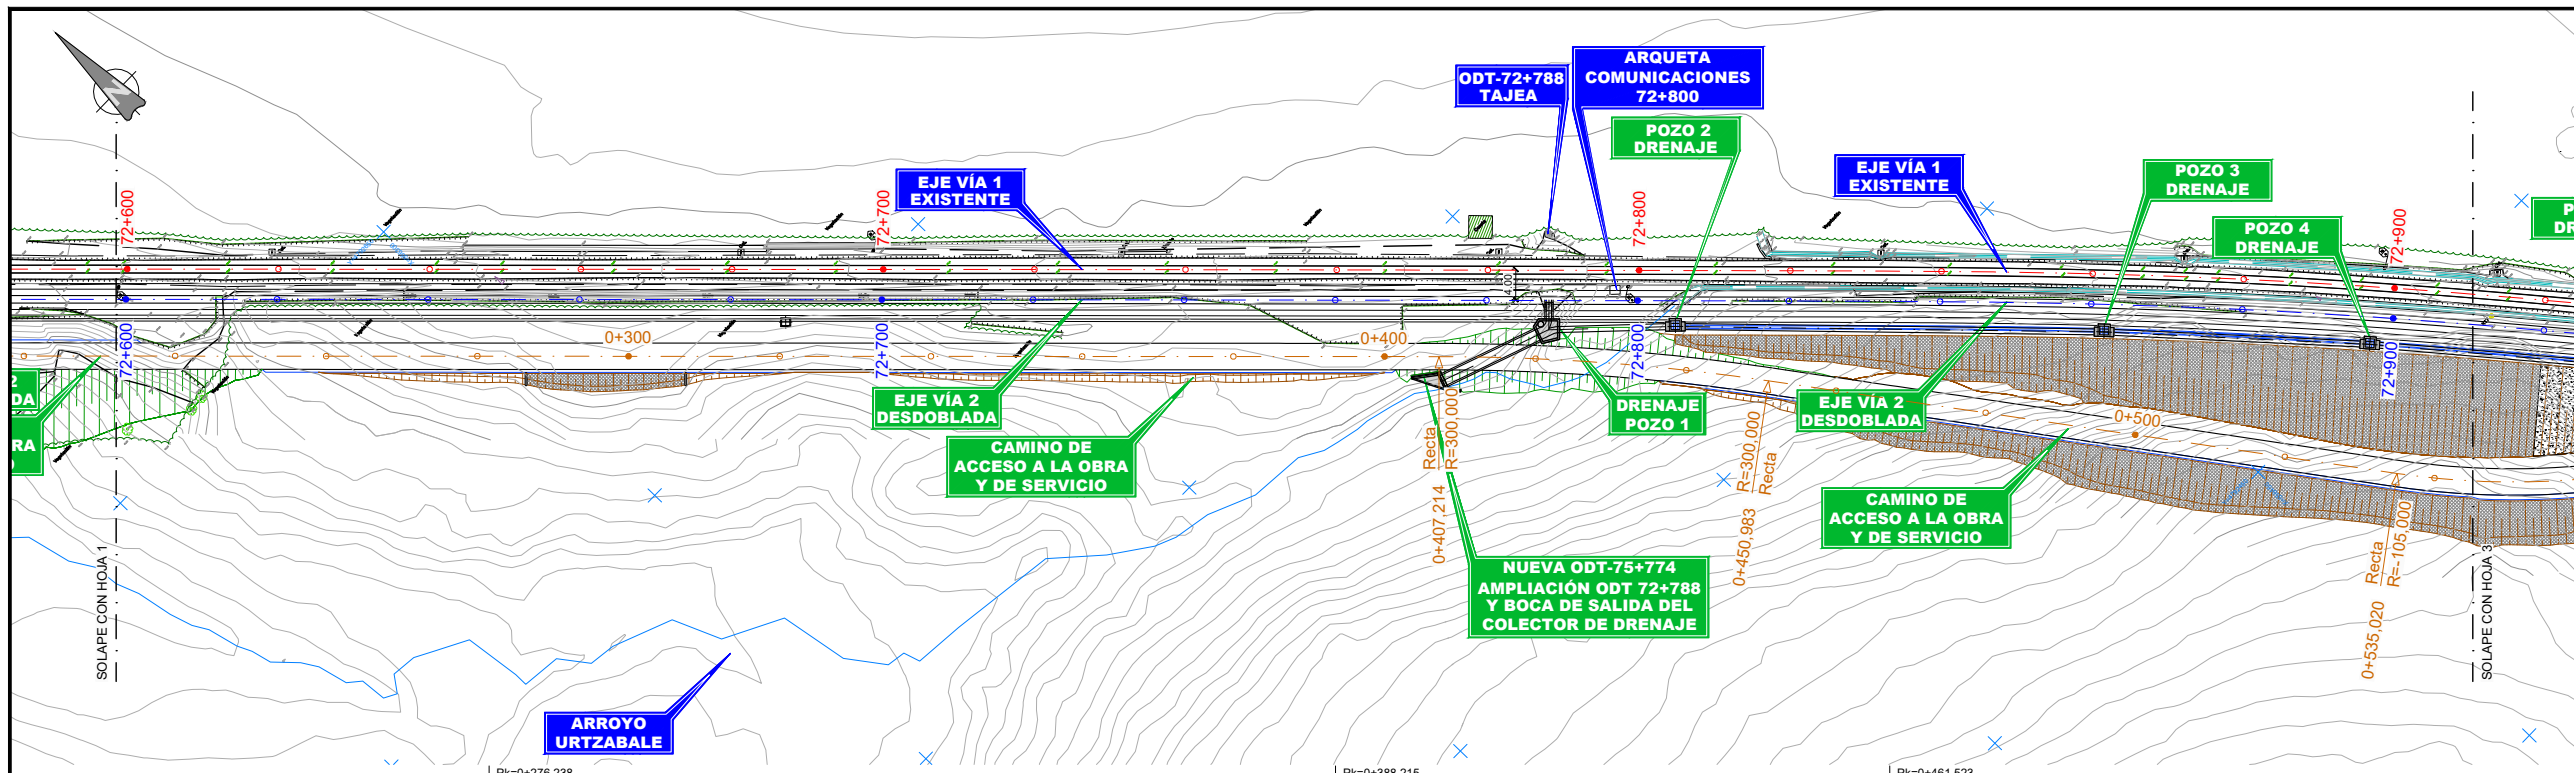

OHARRAK :
NOTAS :

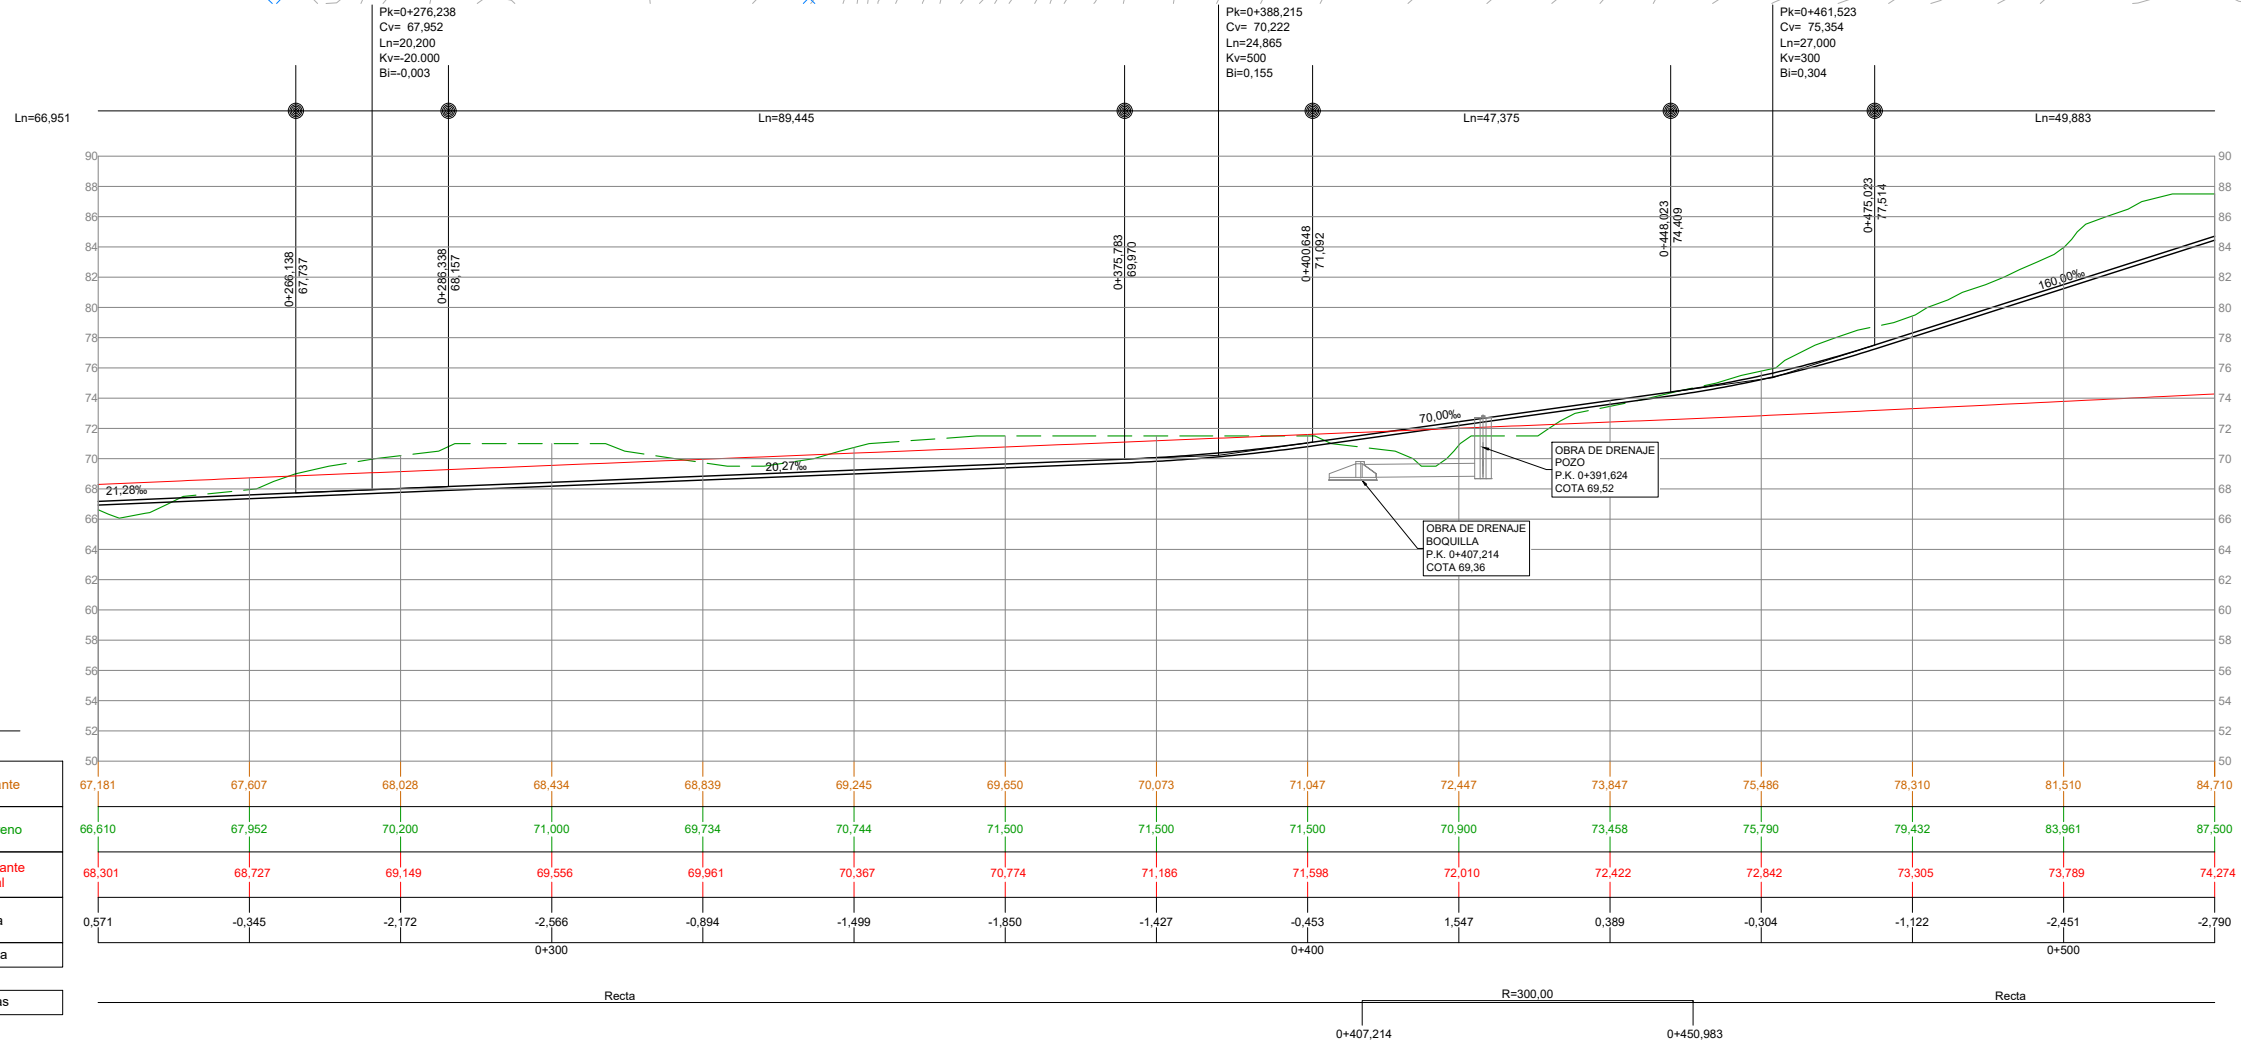


V=1:250
Escalas
H=1:500


Progresiva	Cota rasante	Cota Terreno	Cota Rasante Via Actual	Cota Roja
67,181	67,607	68,028	68,434	68,839
67,607	68,028	70,200	71,000	69,734
68,028	68,434	70,200	71,000	69,734
68,434	68,839	70,200	71,000	69,734
68,839	69,245	70,200	71,000	69,734
69,245	69,650	70,200	71,000	69,734
69,650	70,073	70,200	71,000	69,734
70,073	71,047	70,200	71,000	69,734
71,047	72,447	70,200	71,000	69,734
72,447	73,847	70,200	71,000	69,734
73,847	75,486	70,200	71,000	69,734
75,486	78,310	70,200	71,000	69,734
78,310	81,510	70,200	71,000	69,734
81,510	84,710	70,200	71,000	69,734
84,710		70,200	71,000	69,734

Elevación (peraltes)
Izquierda
Derecha


A	PRIMERA EMISIÓN	Abr. 24	JMH	ETS
REV.	CLASE DE MODIFICACIÓN	FECHA	NOMBRE	COMP. OBRA
BERRIKUSPENAK / REVISIONES				
AHOLKULARIA / CONSULTOR		INGENIARI EGILEA INGENIERO AUTOR		
TYPSPA		JESUS MUNGUIRA HERNANDEZ Ingeniero Caminos C.C. Y P.P. Col. Nº 11.390		
AHOLKULARIAREN ERREFERENTZIA REFERENCIA CONSULTOR		ERREFERENTZIA REFERENCIA		
6-DD-24-024-A				

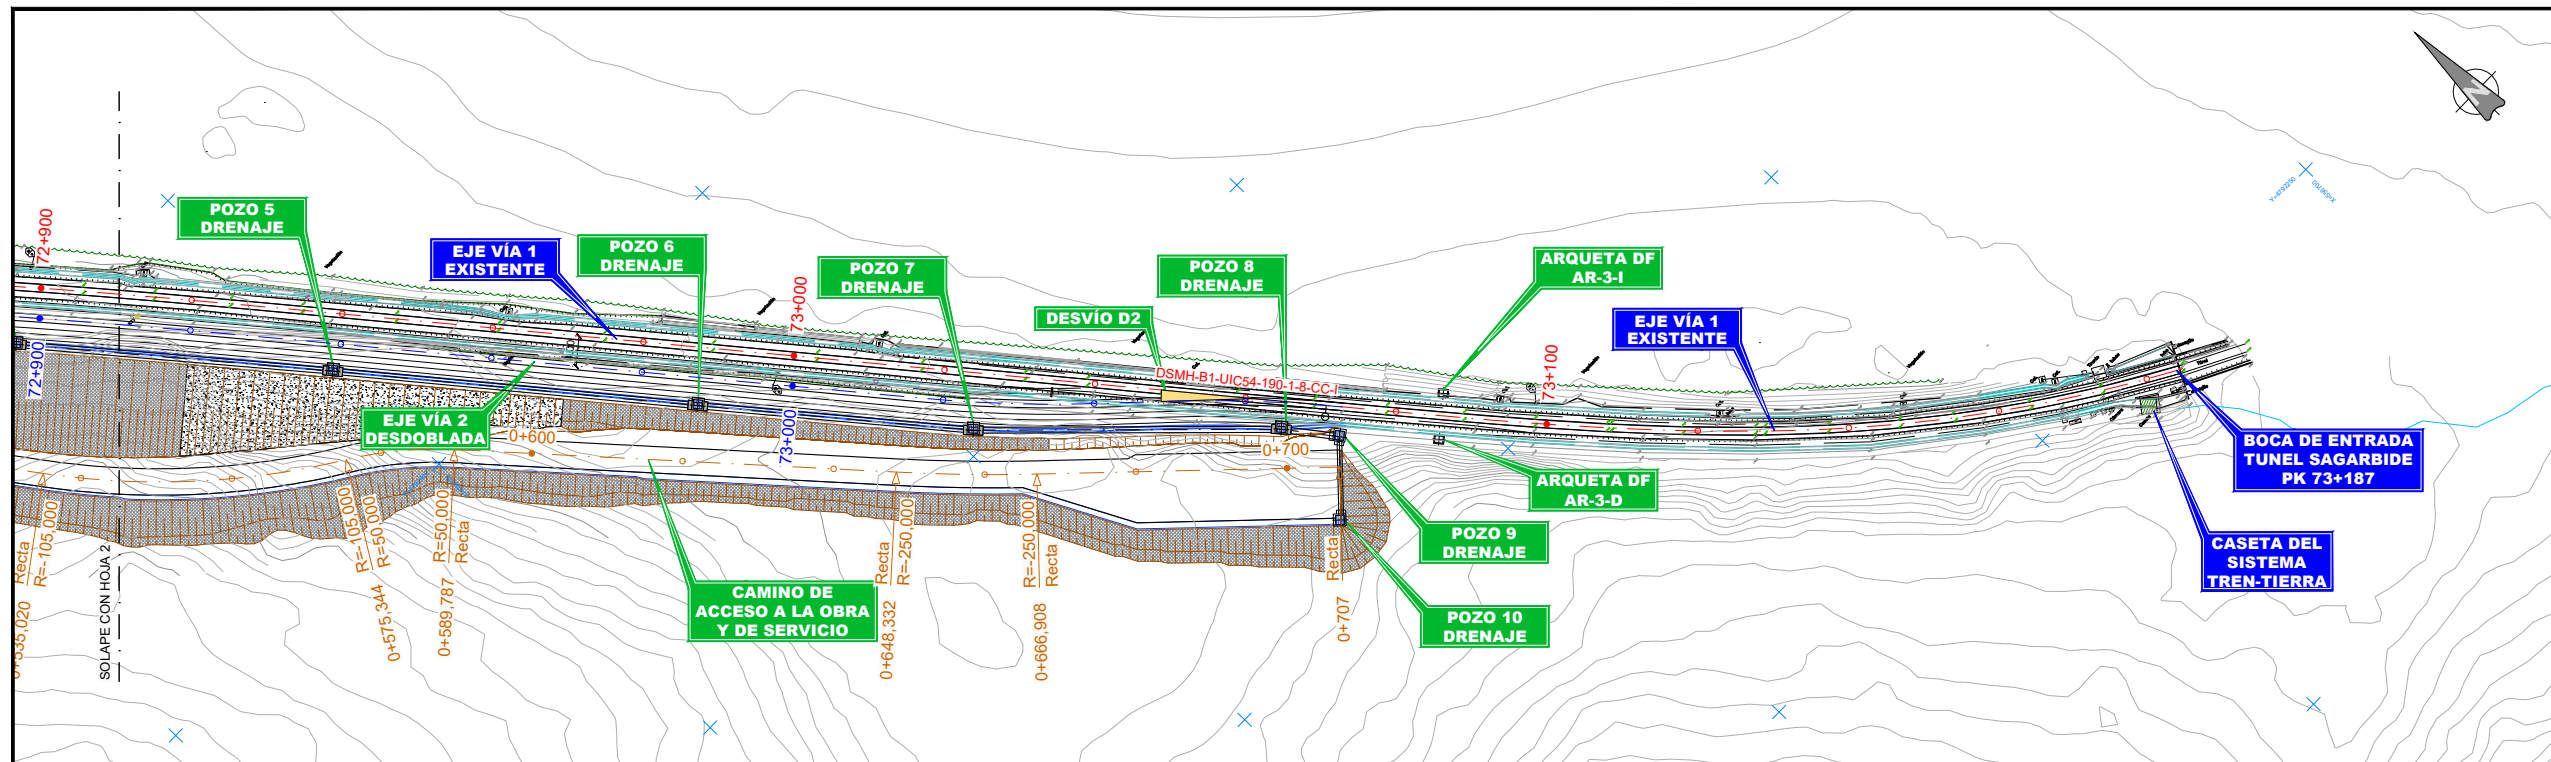

OHARRAK :
NOTAS :

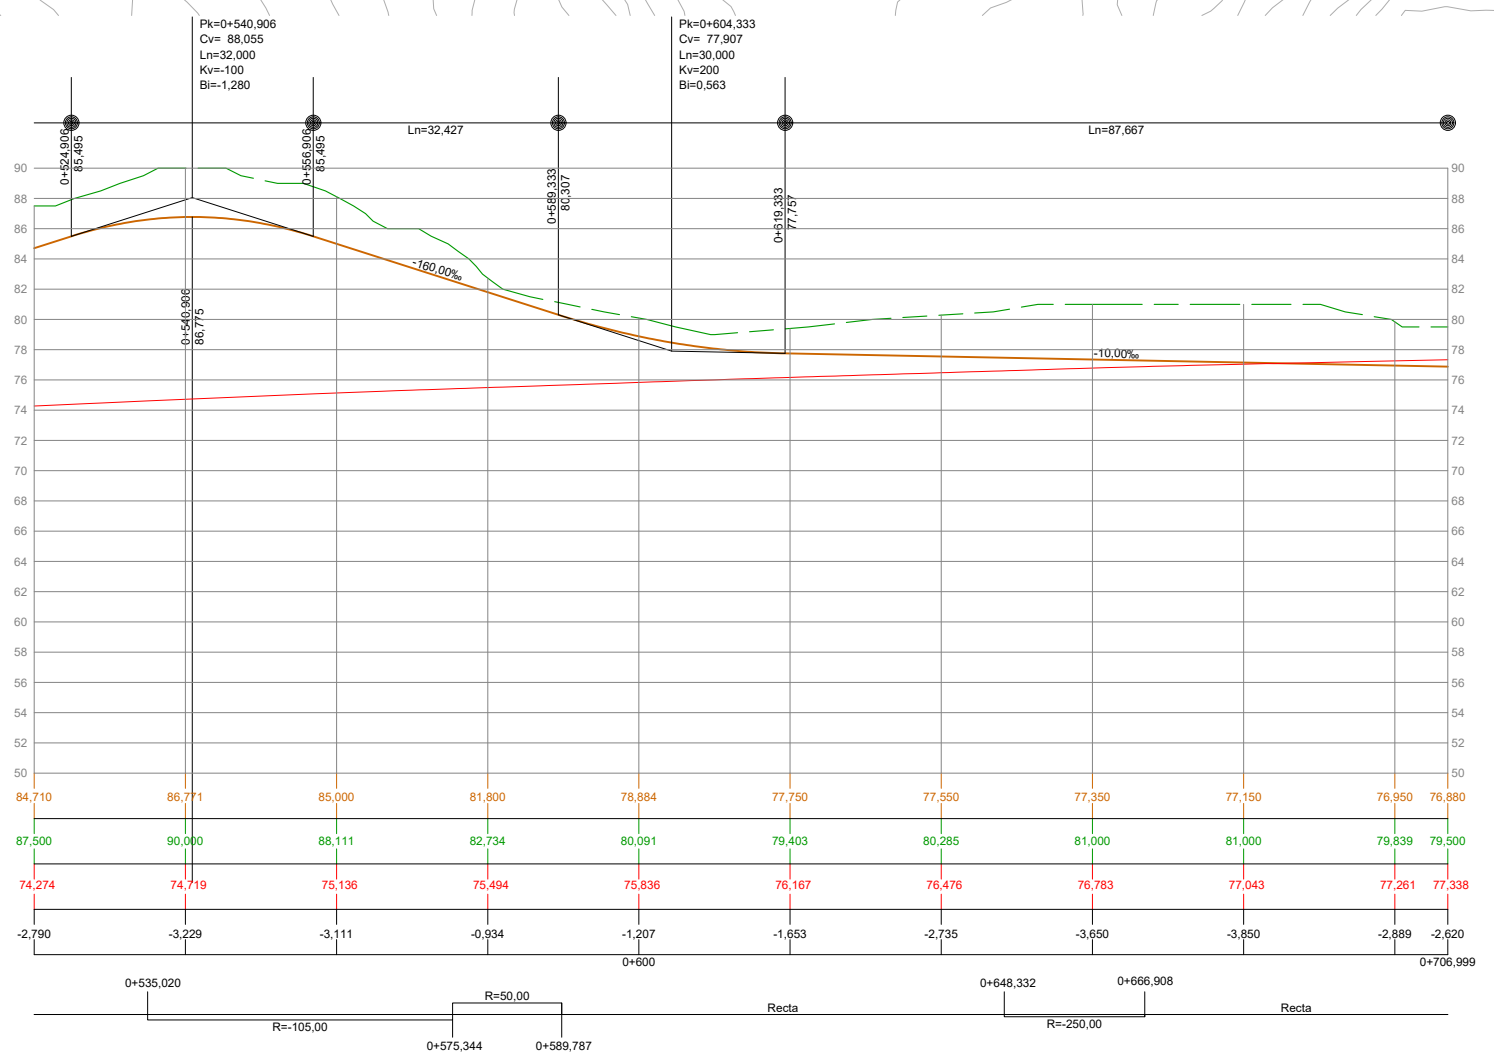

Cota rasante	84,710	86,771	85,000	81,800	78,884	77,750	77,550	77,350	77,150	76,950	76,880
Cota Terreno	87,500	90,000	88,111	82,734	80,091	79,403	80,285	81,000	81,000	79,839	79,500
Cota Rasante Via Actual	74,274	74,719	75,136	75,494	75,836	76,167	76,476	76,783	77,043	77,261	77,338
Cota Roja	-2,790	-3,229	-3,111	-0,934	-1,207	-1,653	-2,735	-3,650	-3,850	-2,889	-2,620
Progresiva				0+600							0+706,999

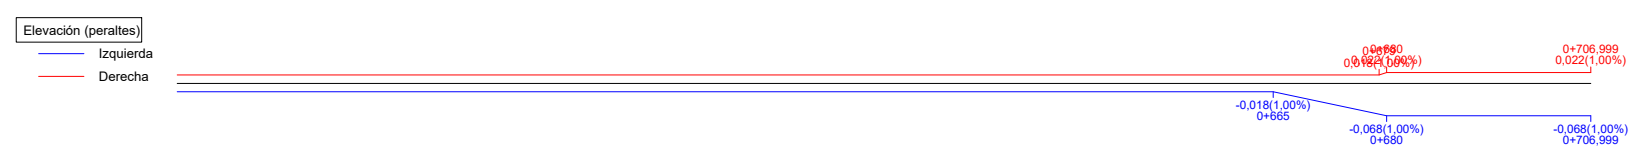

A	PRIMERA EMISIÓN	Abr. 24	JMH	ETS	
REV.	CLASE DE MODIFICACIÓN	FECHA	NOMBRE	COMP.	OBRA
BERRIKUSPENAK / REVISIONES					
AHOLKULARIA / CONSULTOR			INGENIARI EGILEA INGENIERO AUTOR		
TYPESA			JESUS MUNGUIRA HERNANDEZ Ingeniero Caminos C.C. Y P.P. Col. Nº 11.390		
AHOLKULARIAREN ERREFERENTZIA REFERENCIA CONSULTOR			ERREFERENTZIA REFERENCIA		
6-DD-24-025-A					