




P.K.= 72+500 - Perfil nº 1

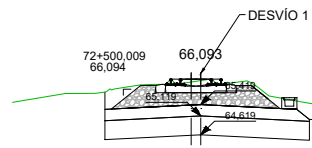


P.K.= 72+540 - Perfil nº 3

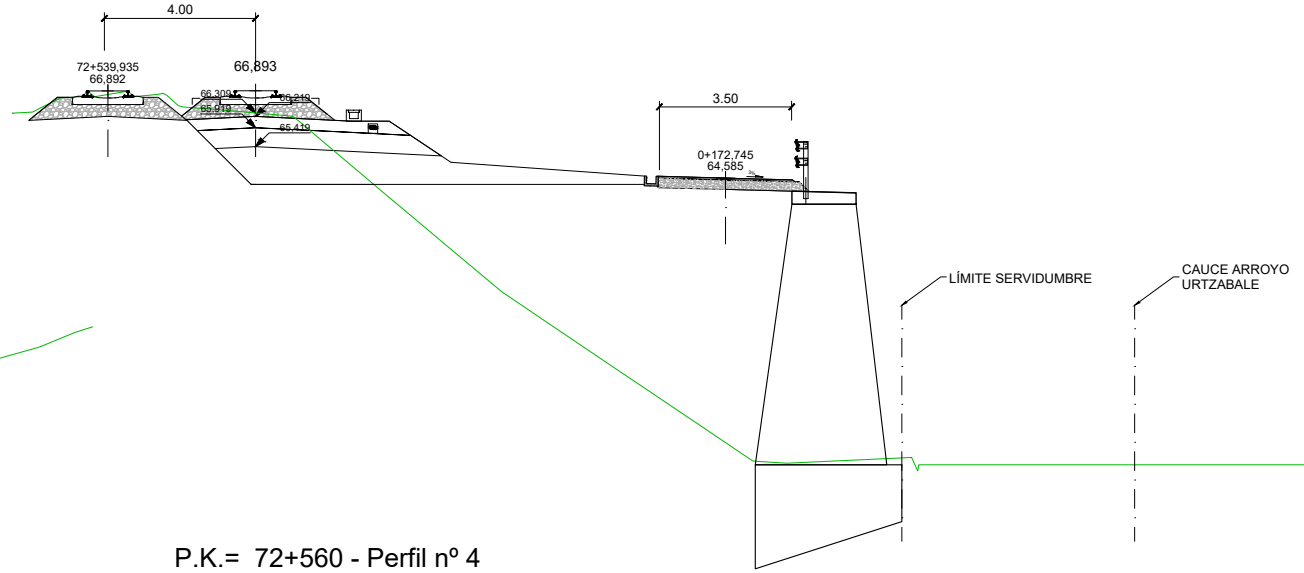


P.K.= 72+520 - Perfil nº 2

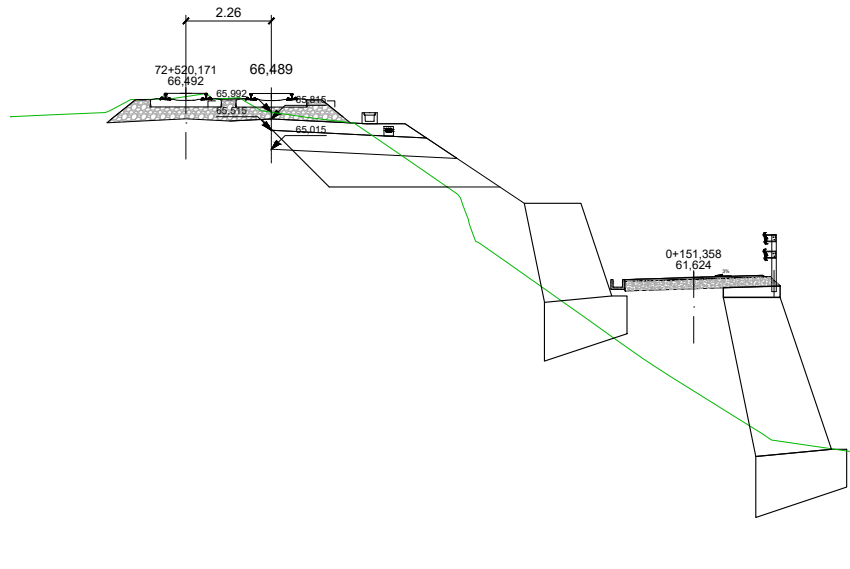

P.K.= 72+560 - Perfil nº 4

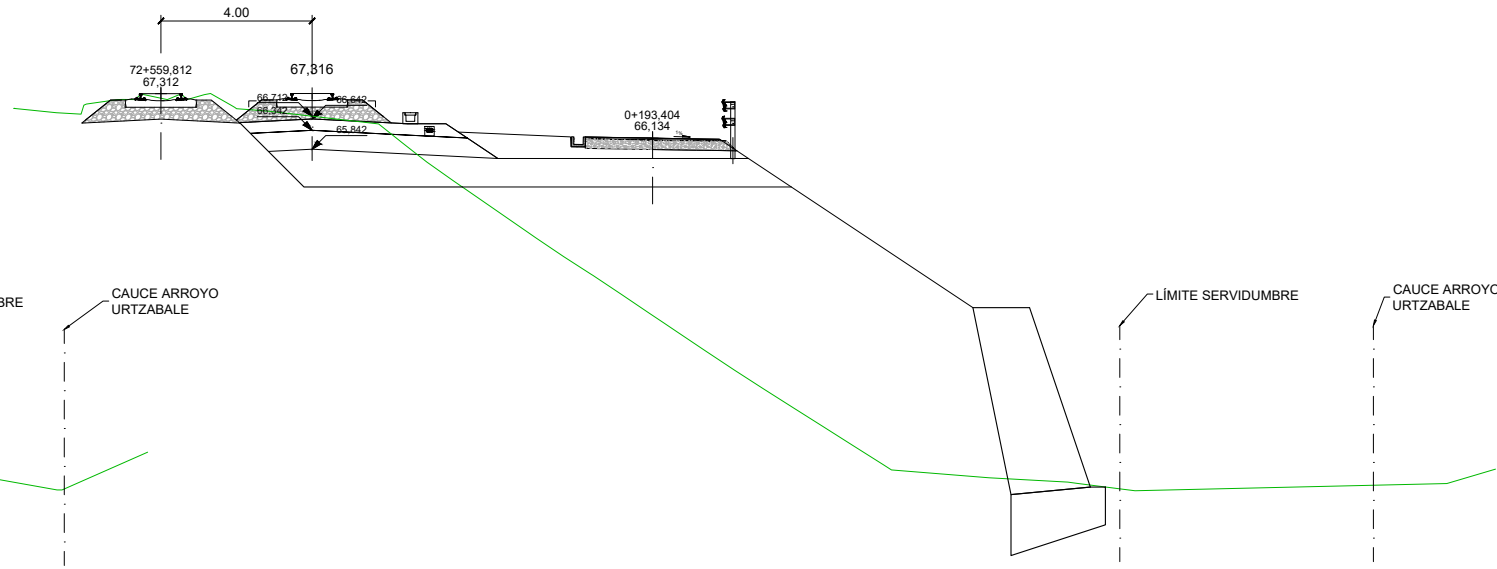

P.K.= 72+580 - Perfil nº 5

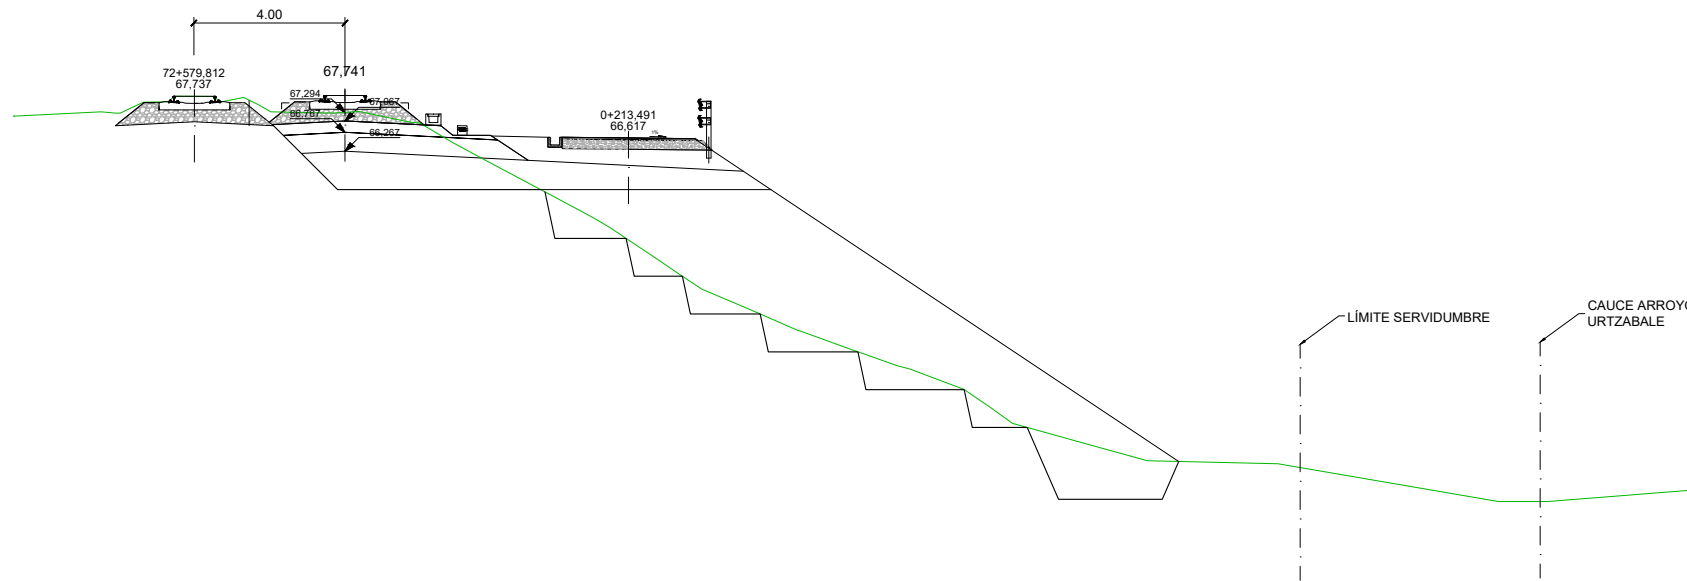


OHARRAK :
NOTAS :

REV.	CLASE DE MODIFICACIÓN	FECHA	NOMBRE	COMP.	OBRA
A	PRIMERA EMISIÓN	Abr. 24	JMH	ETS	

BERRIKUSPENAK / REVISIONES


AHOLKULARIA / CONSULTOR	INGENIARI EGILEA INGENIERO AUTOR
	 JESUS MUNGUIRA HERNANDEZ Ingeniero Caminos C.C. Y P.P. Col. Nº 11.390

AHOLKULARIAREN ERREFERENTZIA REFERENCIA CONSULTOR	ERREFERENTZIA REFERENCIA
	6-DD-24-038-A

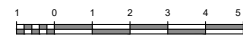


OHARRAK :
NOTAS :


P.K.= 72+600 - Perfil nº 6

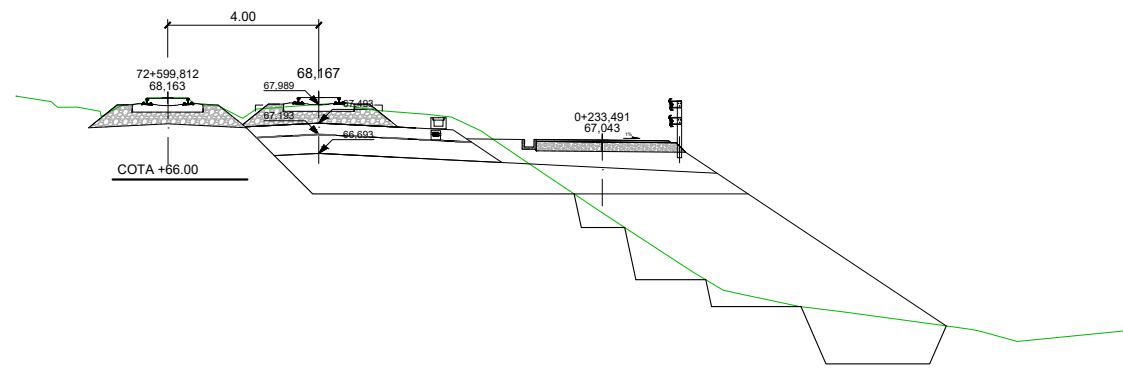


P.K.= 72+640 - Perfil nº 8

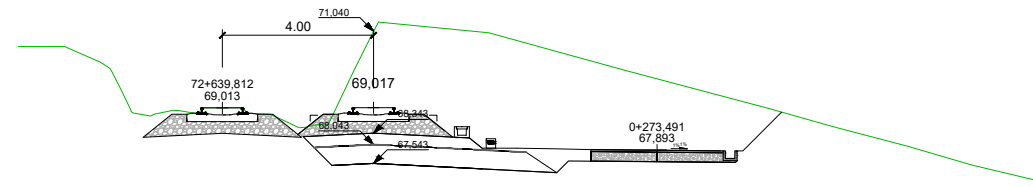


P.K.= 72+620 - Perfil nº 7

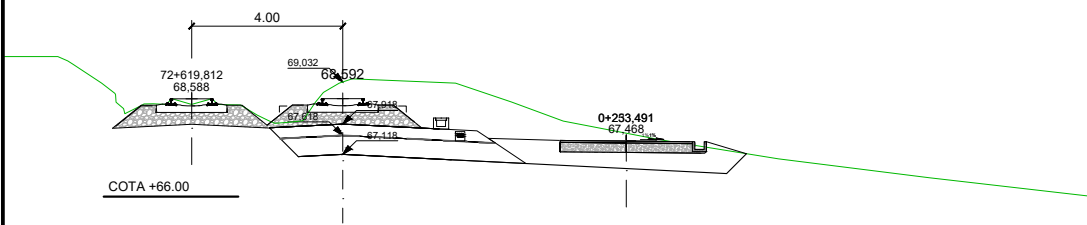

P.K.= 72+660 - Perfil nº 9

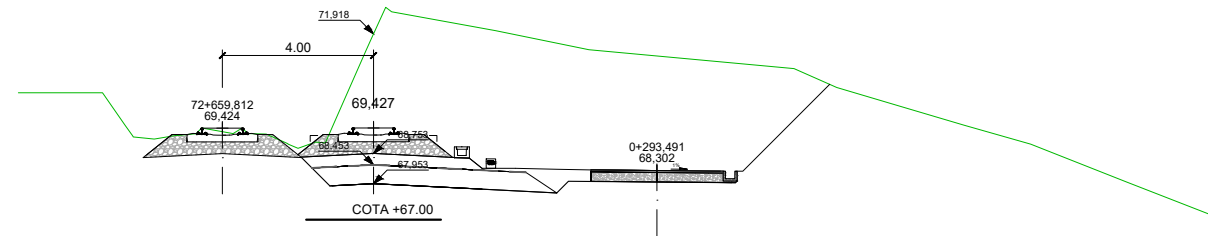

P.K.= 72+680 - Perfil nº 10

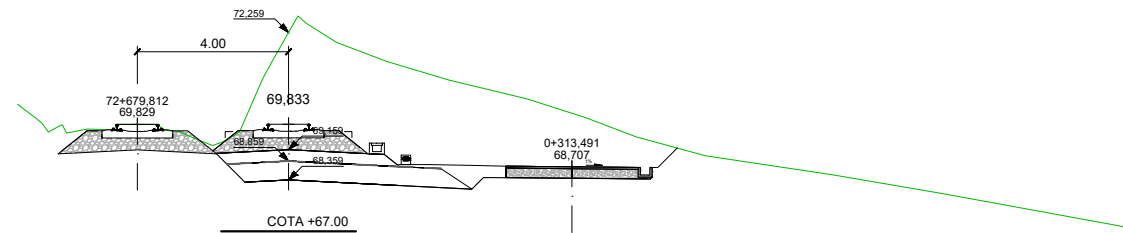

REV.	CLASE DE MODIFICACIÓN	FECHA	NOMBRE	COMP.	OBRA
A	PRIMERA EMISIÓN	Abr. 24	JMH	ETS	

BERRIKUSPENAK / REVISIONES

AHOLKULARIA / CONSULTOR	INGENIARI EGILEA INGENIERO AUTOR
	 JESUS MUNGUIRA HERNANDEZ Ingeniero Caminos C.C. y P.P. Col. Nº 11.390

AHOLKULARIAREN ERREFERENTZIA REFERENCIA CONSULTOR	ERREFERENTZIA REFERENCIA
--	-----------------------------

6-DD-24-039-A

EUSKO JAURLARITZA

GOBIERNO VASCO

LURRALDE PLANGINTZA,
ETXEBIZITZA ETA GARRAIO SAILA




DEPARTAMENTO DE PLANIFICACIÓN
TERRITORIAL, VIVIENDA Y TRANSPORTES



PROIEKTUAREN IKUSKAPENA ETA ZUZENDARITZA
INSPECCIÓN Y DIRECCIÓN DEL PROYECTO

ESKALA ORIGINALA
ESCALA ORIGINAL
1:100
EN DIN A1

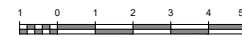

ESKALA GRAFIKOA
ESCALA GRAFICA

PROIEKTUAREN IZENBURUA
TÍTULO DEL PROYECTO

BIKOIZKETA ERAIKITZEKO PROIEKTUA
DEBAN, 72+509.074 KP ETA 73+181.011 KP ARTEAN
PROYECTO CONSTRUCTIVO DEL DESDOBLAMIENTO
EN DEBA ENTRE LOS PK 72+509.074 Y PK 73+181.011

PLANOAREN IZENBURUA
TÍTULO DEL PLANO

ZEHARKAKO PROFILAK
PERFILES TRANSVERSALES

PLANO ZK. / N. PLANO

5


ORRIA / HOJA

2 / 3


Sigue

OHARRAK :
NOTAS :


P.K.= 72+700 - Perfil nº 11

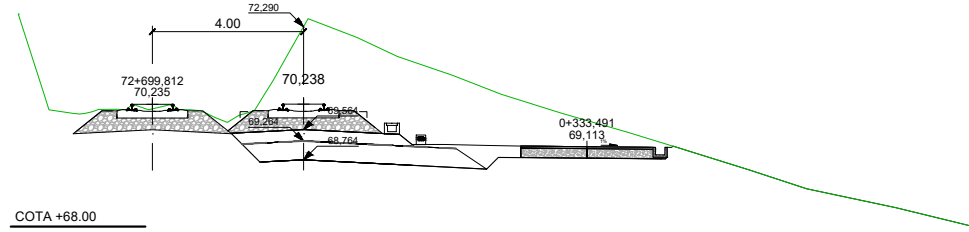


P.K.= 72+780 - Perfil nº 15

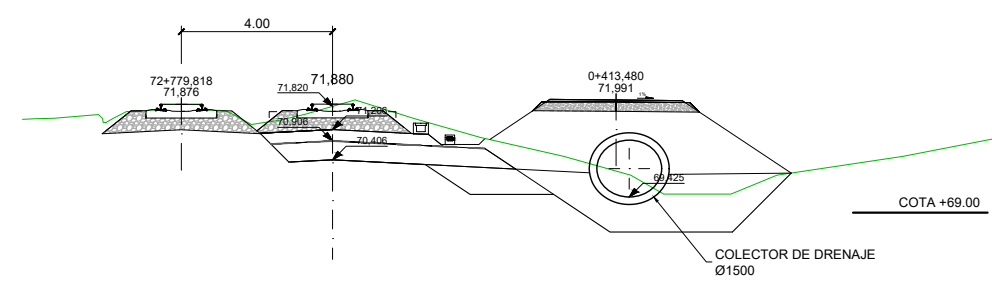


P.K.= 72+720 - Perfil nº 12

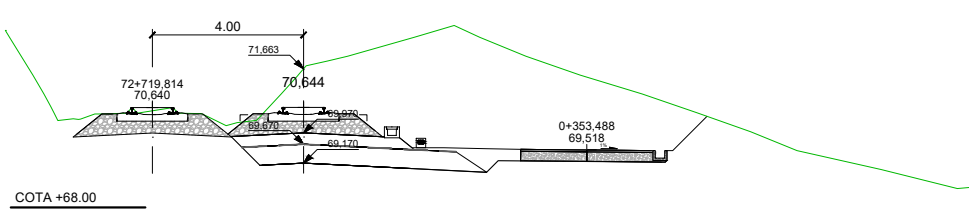


P.K.= 72+800 - Perfil nº 16

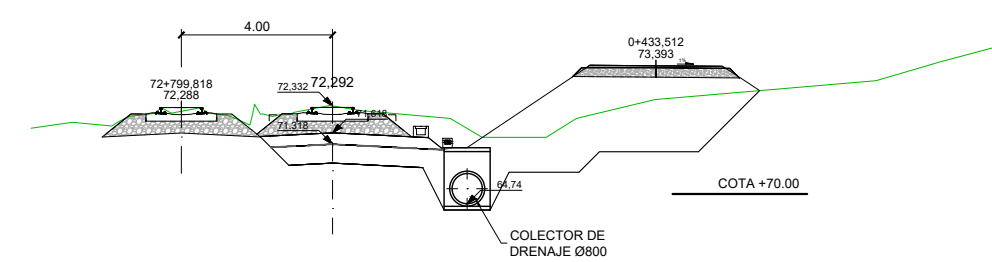


P.K.= 72+740 - Perfil nº 13

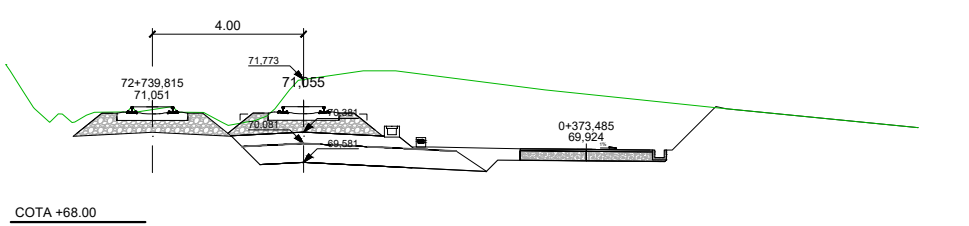


P.K.= 72+820 - Perfil nº 17

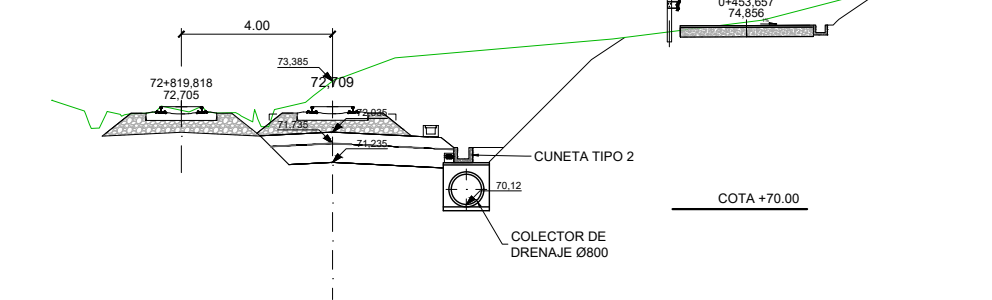

P.K.= 72+760 - Perfil nº 14

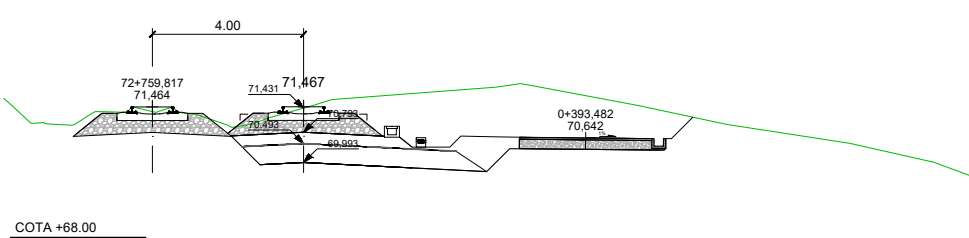


P.K.= 72+840 - Perfil nº 18

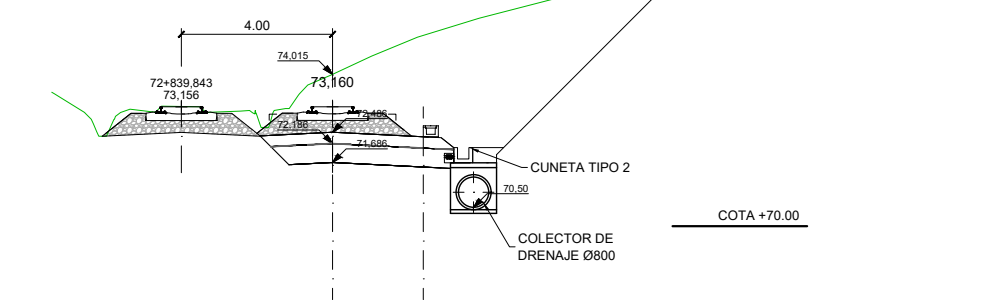

REV.	PRIMERA EMISIÓN	FECHA	ABR. 24	NOMBRE	JMH	ETS	OBRA
BERRIKUSPENAK / REVISIONES							
AHOLKULARIA / CONSULTOR				INGENIARI EGILEA INGENIERO AUTOR			
TYPESA				JESUS MUNGUIRA HERNANDEZ Ingeniero Caminos C.C. y P.P. Col. Nº 11.390			
AHOLKULARIAREN ERREFERENTZIA REFERENCIA CONSULTOR				ERREFERENTZIA REFERENCIA			
6-DD-24-040-A							

OHARRAK :
NOTAS :

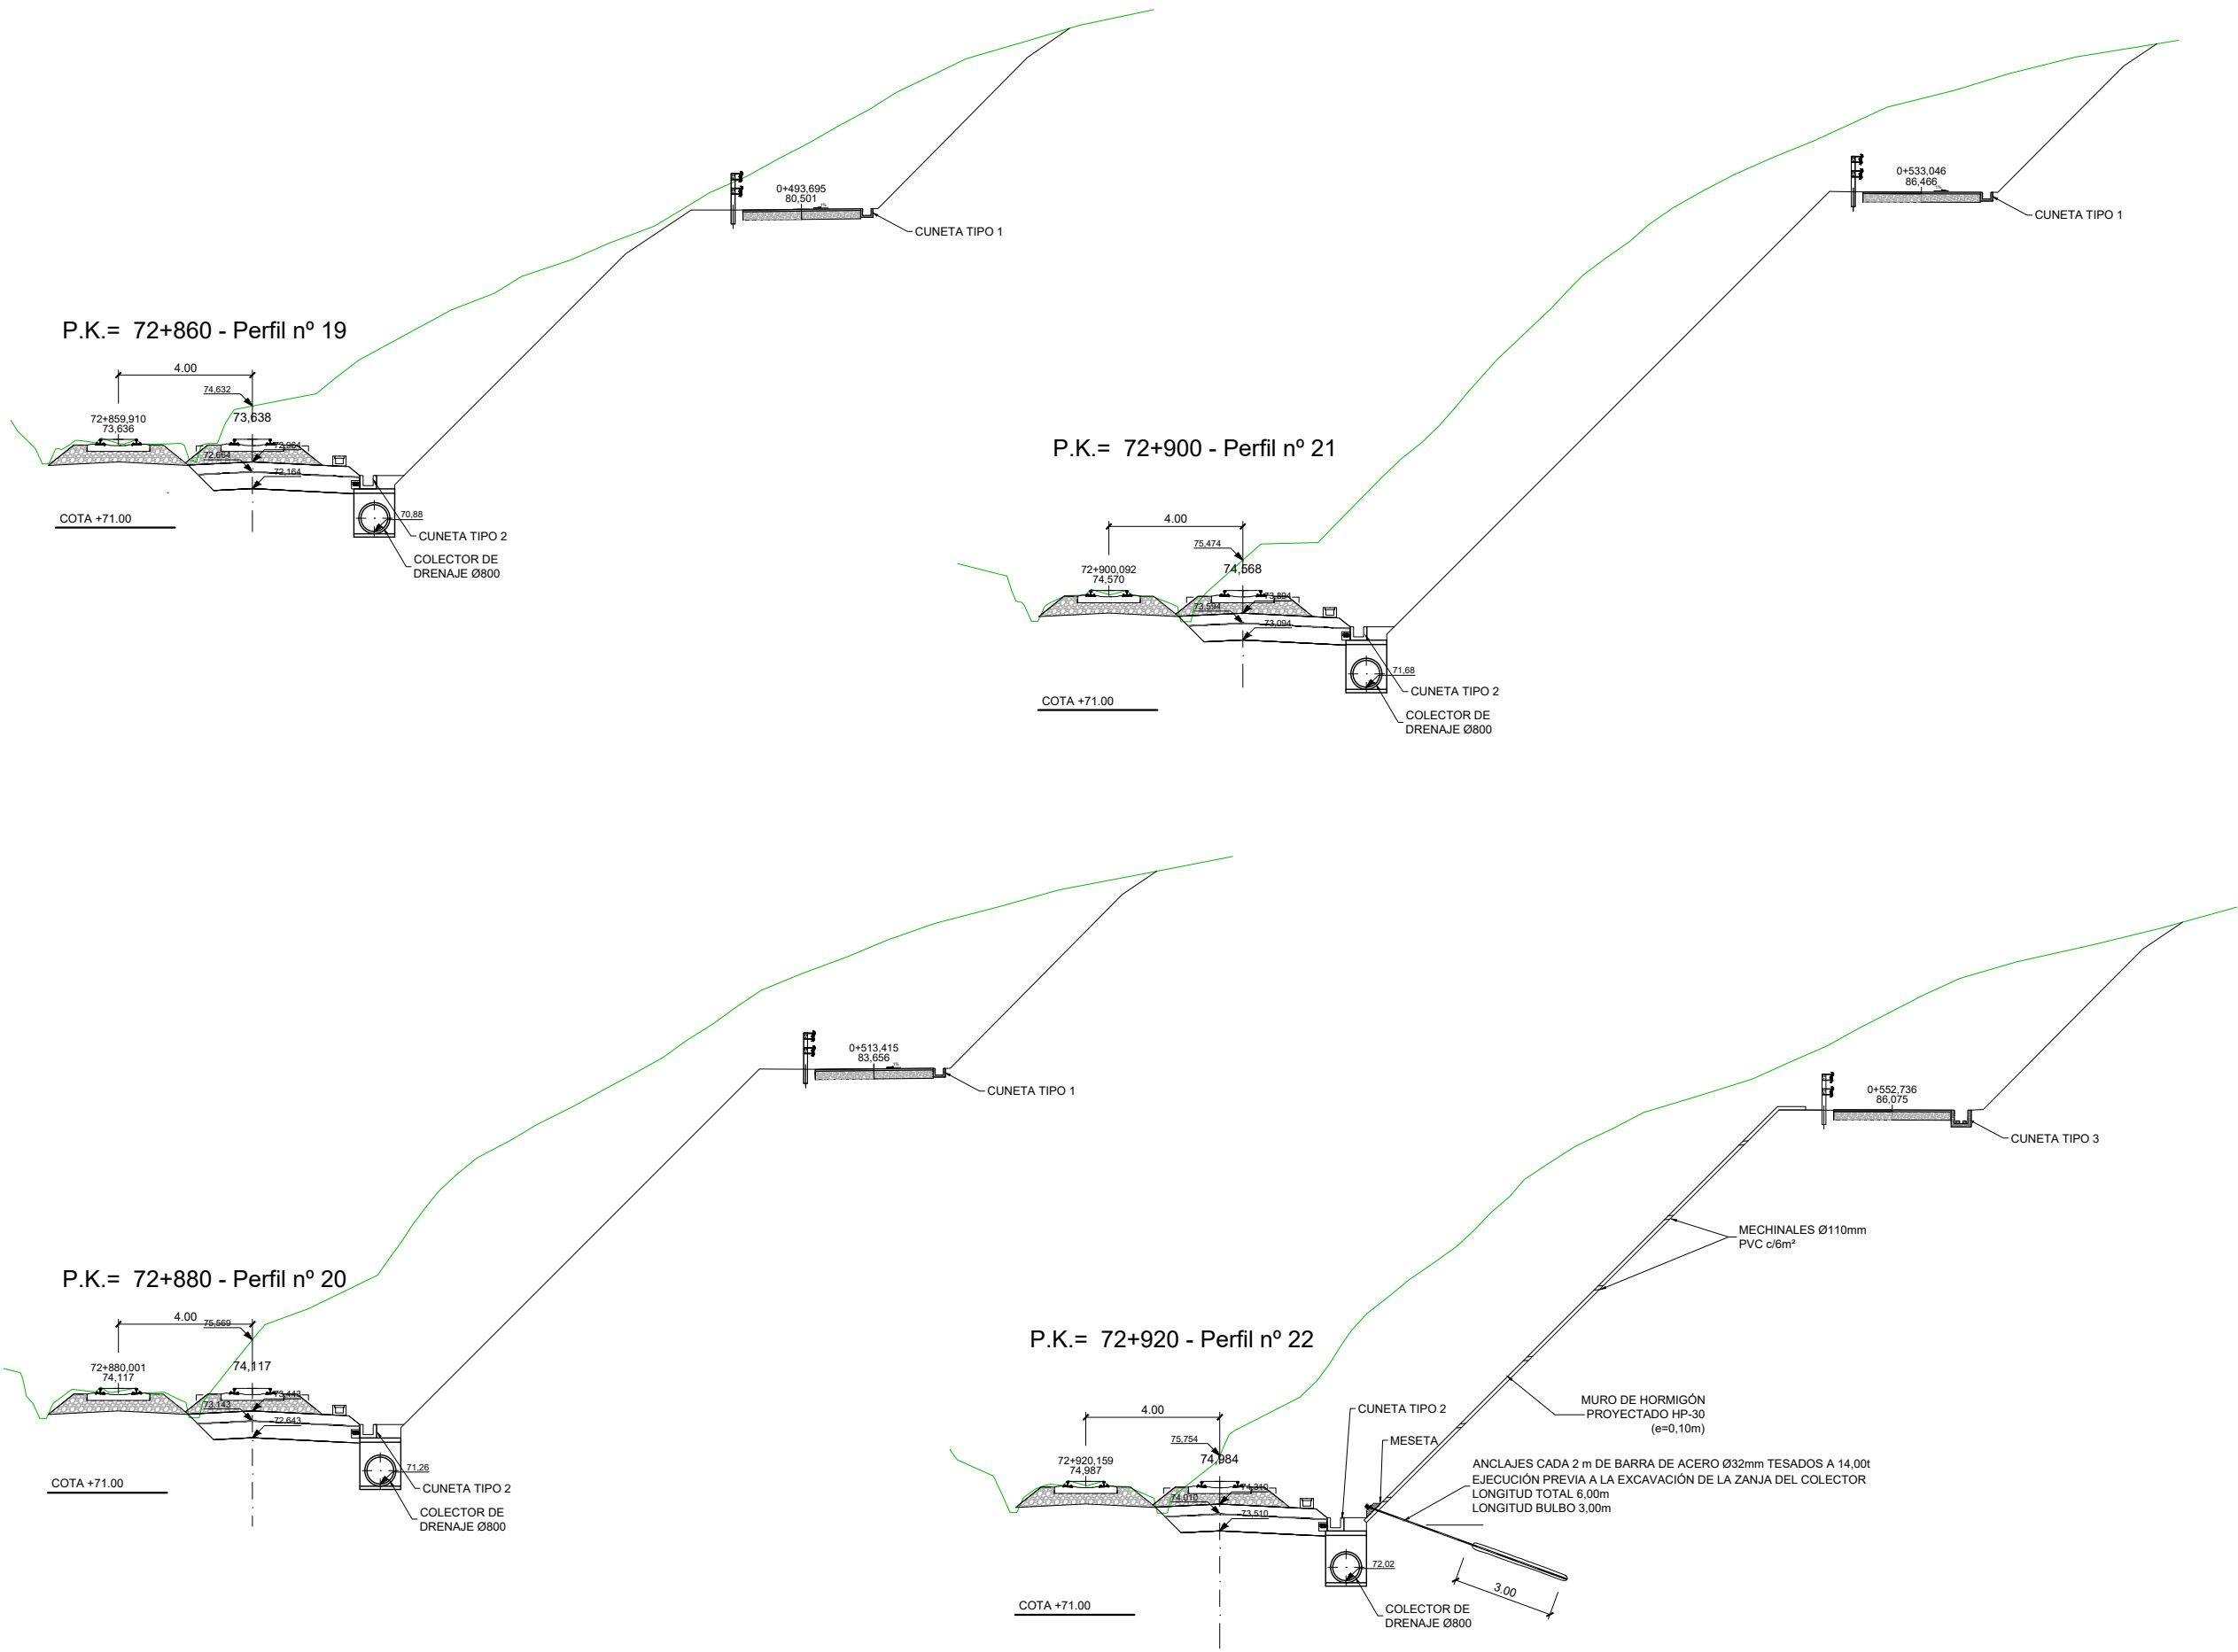








REV.	CLASE DE MODIFICACIÓN	FECHA	NOMBRE	COMP.	OBRA
A	PRIMERA EMISIÓN	Abr. 24	JMH	ETS	

BERRIKUSPENAK / REVISIONES

AHOLKULARIA / CONSULTOR	INGENIARI EGILEA INGENIERO AUTOR
	 JESUS MUNGUIRA HERNANDEZ Ingeniero Caminos C.C. Y P.P. Col. Nº 11.390

AHOLKULARIAREN ERREFERENTZIA REFERENCIA CONSULTOR	ERREFERENTZIA REFERENCIA
	6-DD-24-041-A

OHARRAK :
NOTAS :

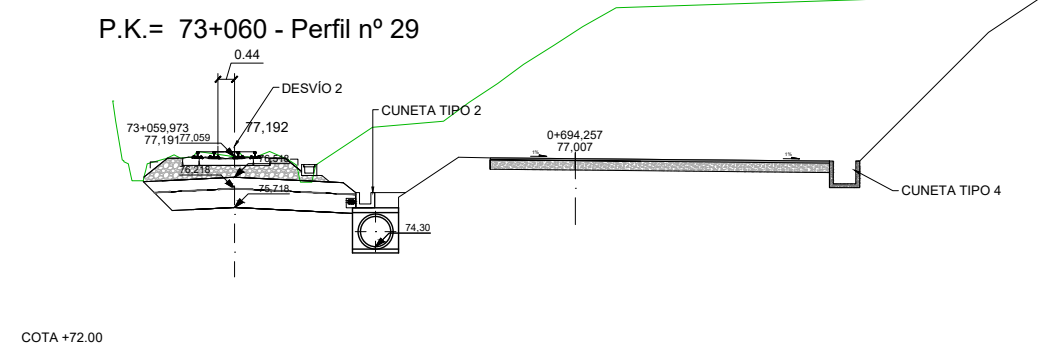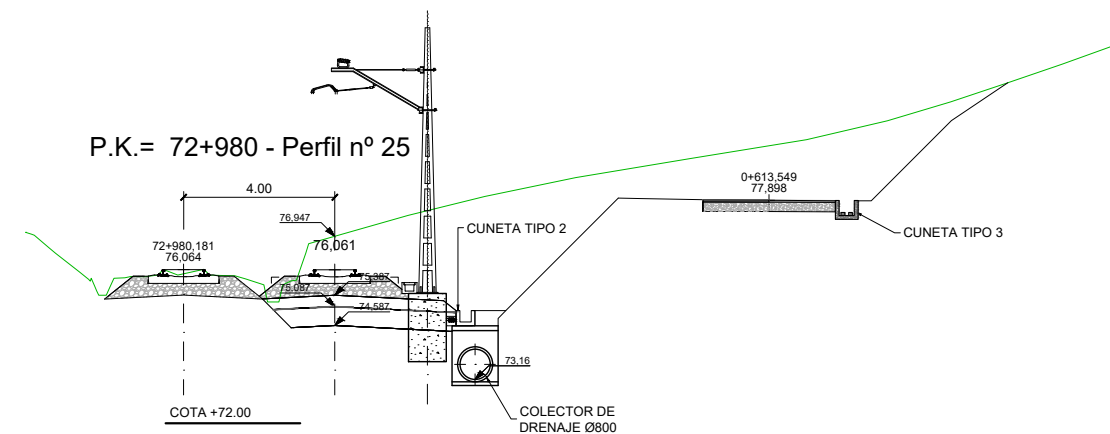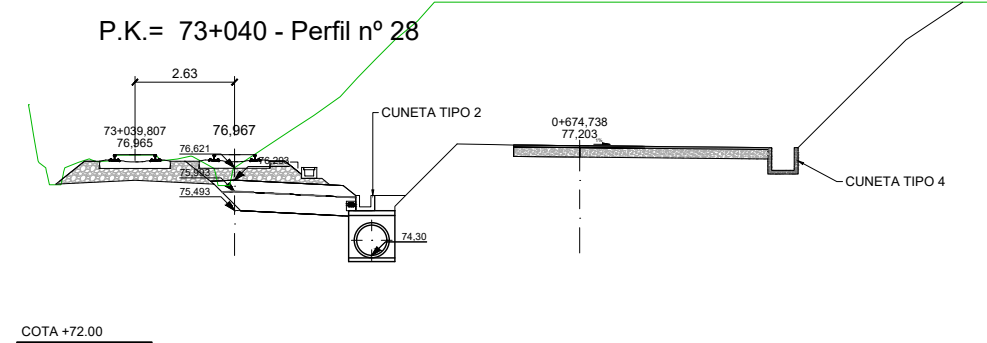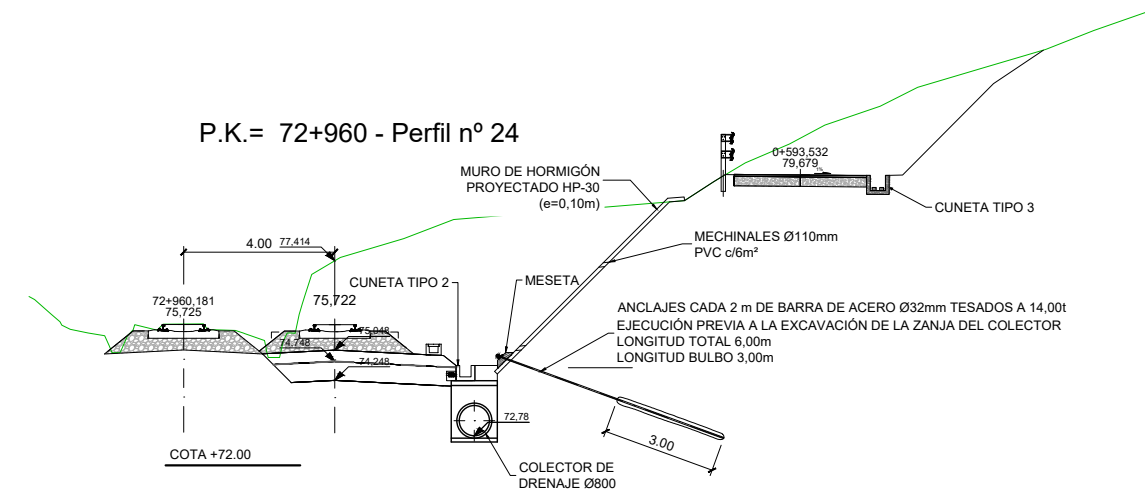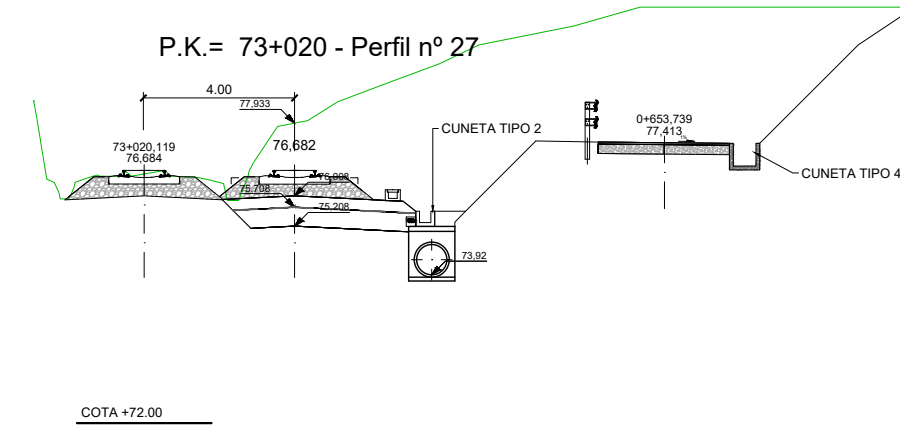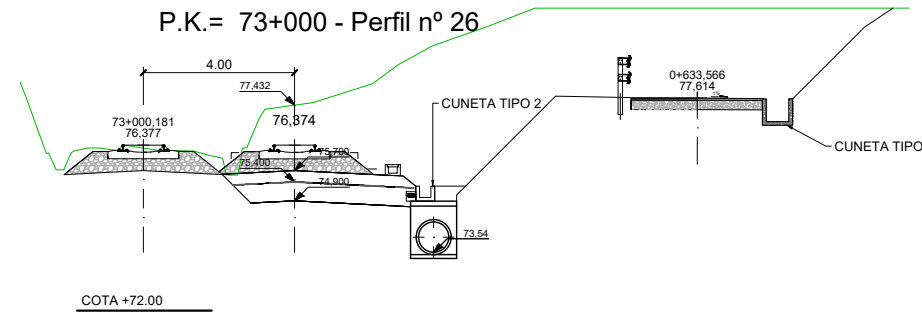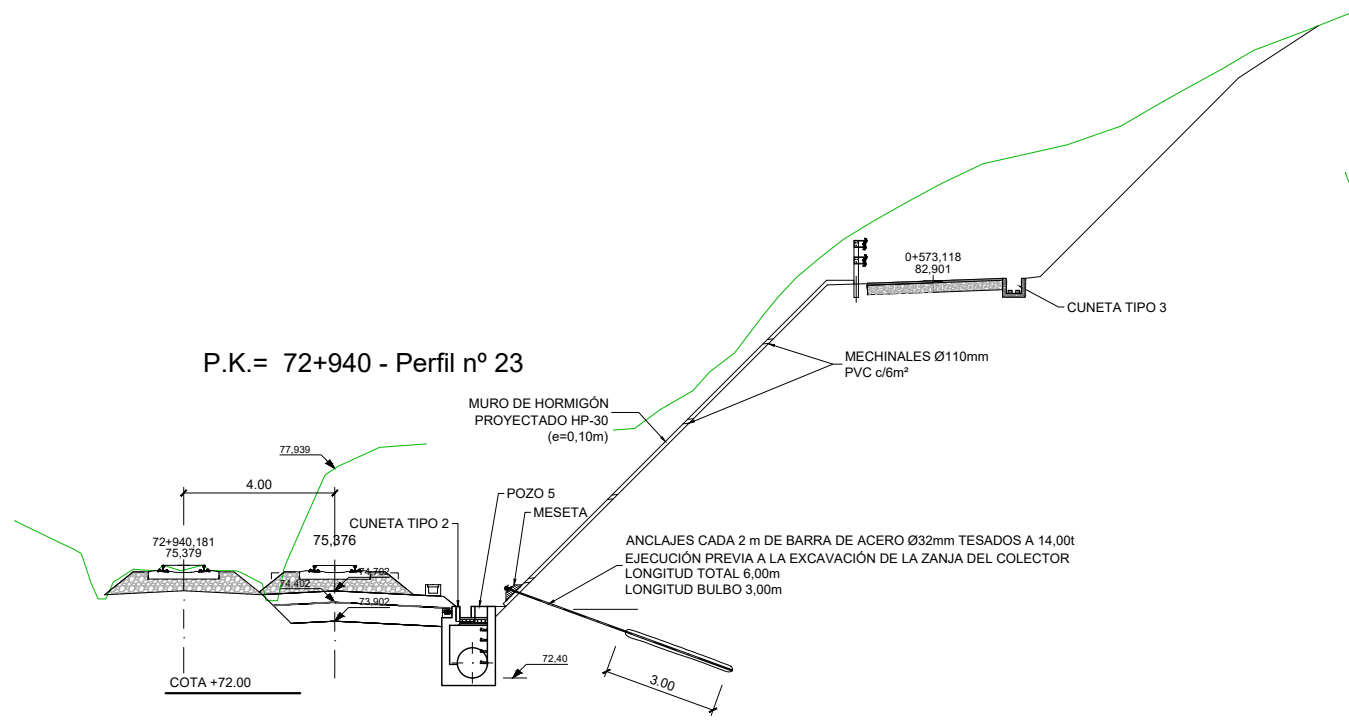

REV.	PRIMERA EMISIÓN	FECHA	NOMBRE	COMP.	OBRA
A	PRIMERA EMISIÓN	Abr. 24	JMH	ETS	

BERRIKUSPENAK / REVISIONES	
AHOLKULARIA / CONSULTOR	INGENIARI EGILEA INGENIERO AUTOR
	JESUS MUNGUIRA HERNANDEZ Ingeniero Caminos C.C. Y P.P. Col. Nº 11.390
AHOLKULARIAREN ERREFERENTZIA REFERENCIA CONSULTOR	ERREFERENTZIA REFERENCIA
6-DD-24-042-A	