



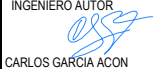


OHARRAK:
NOTAS:

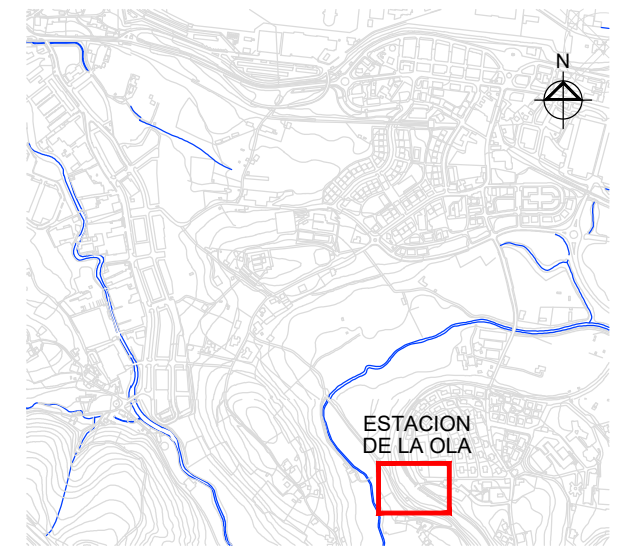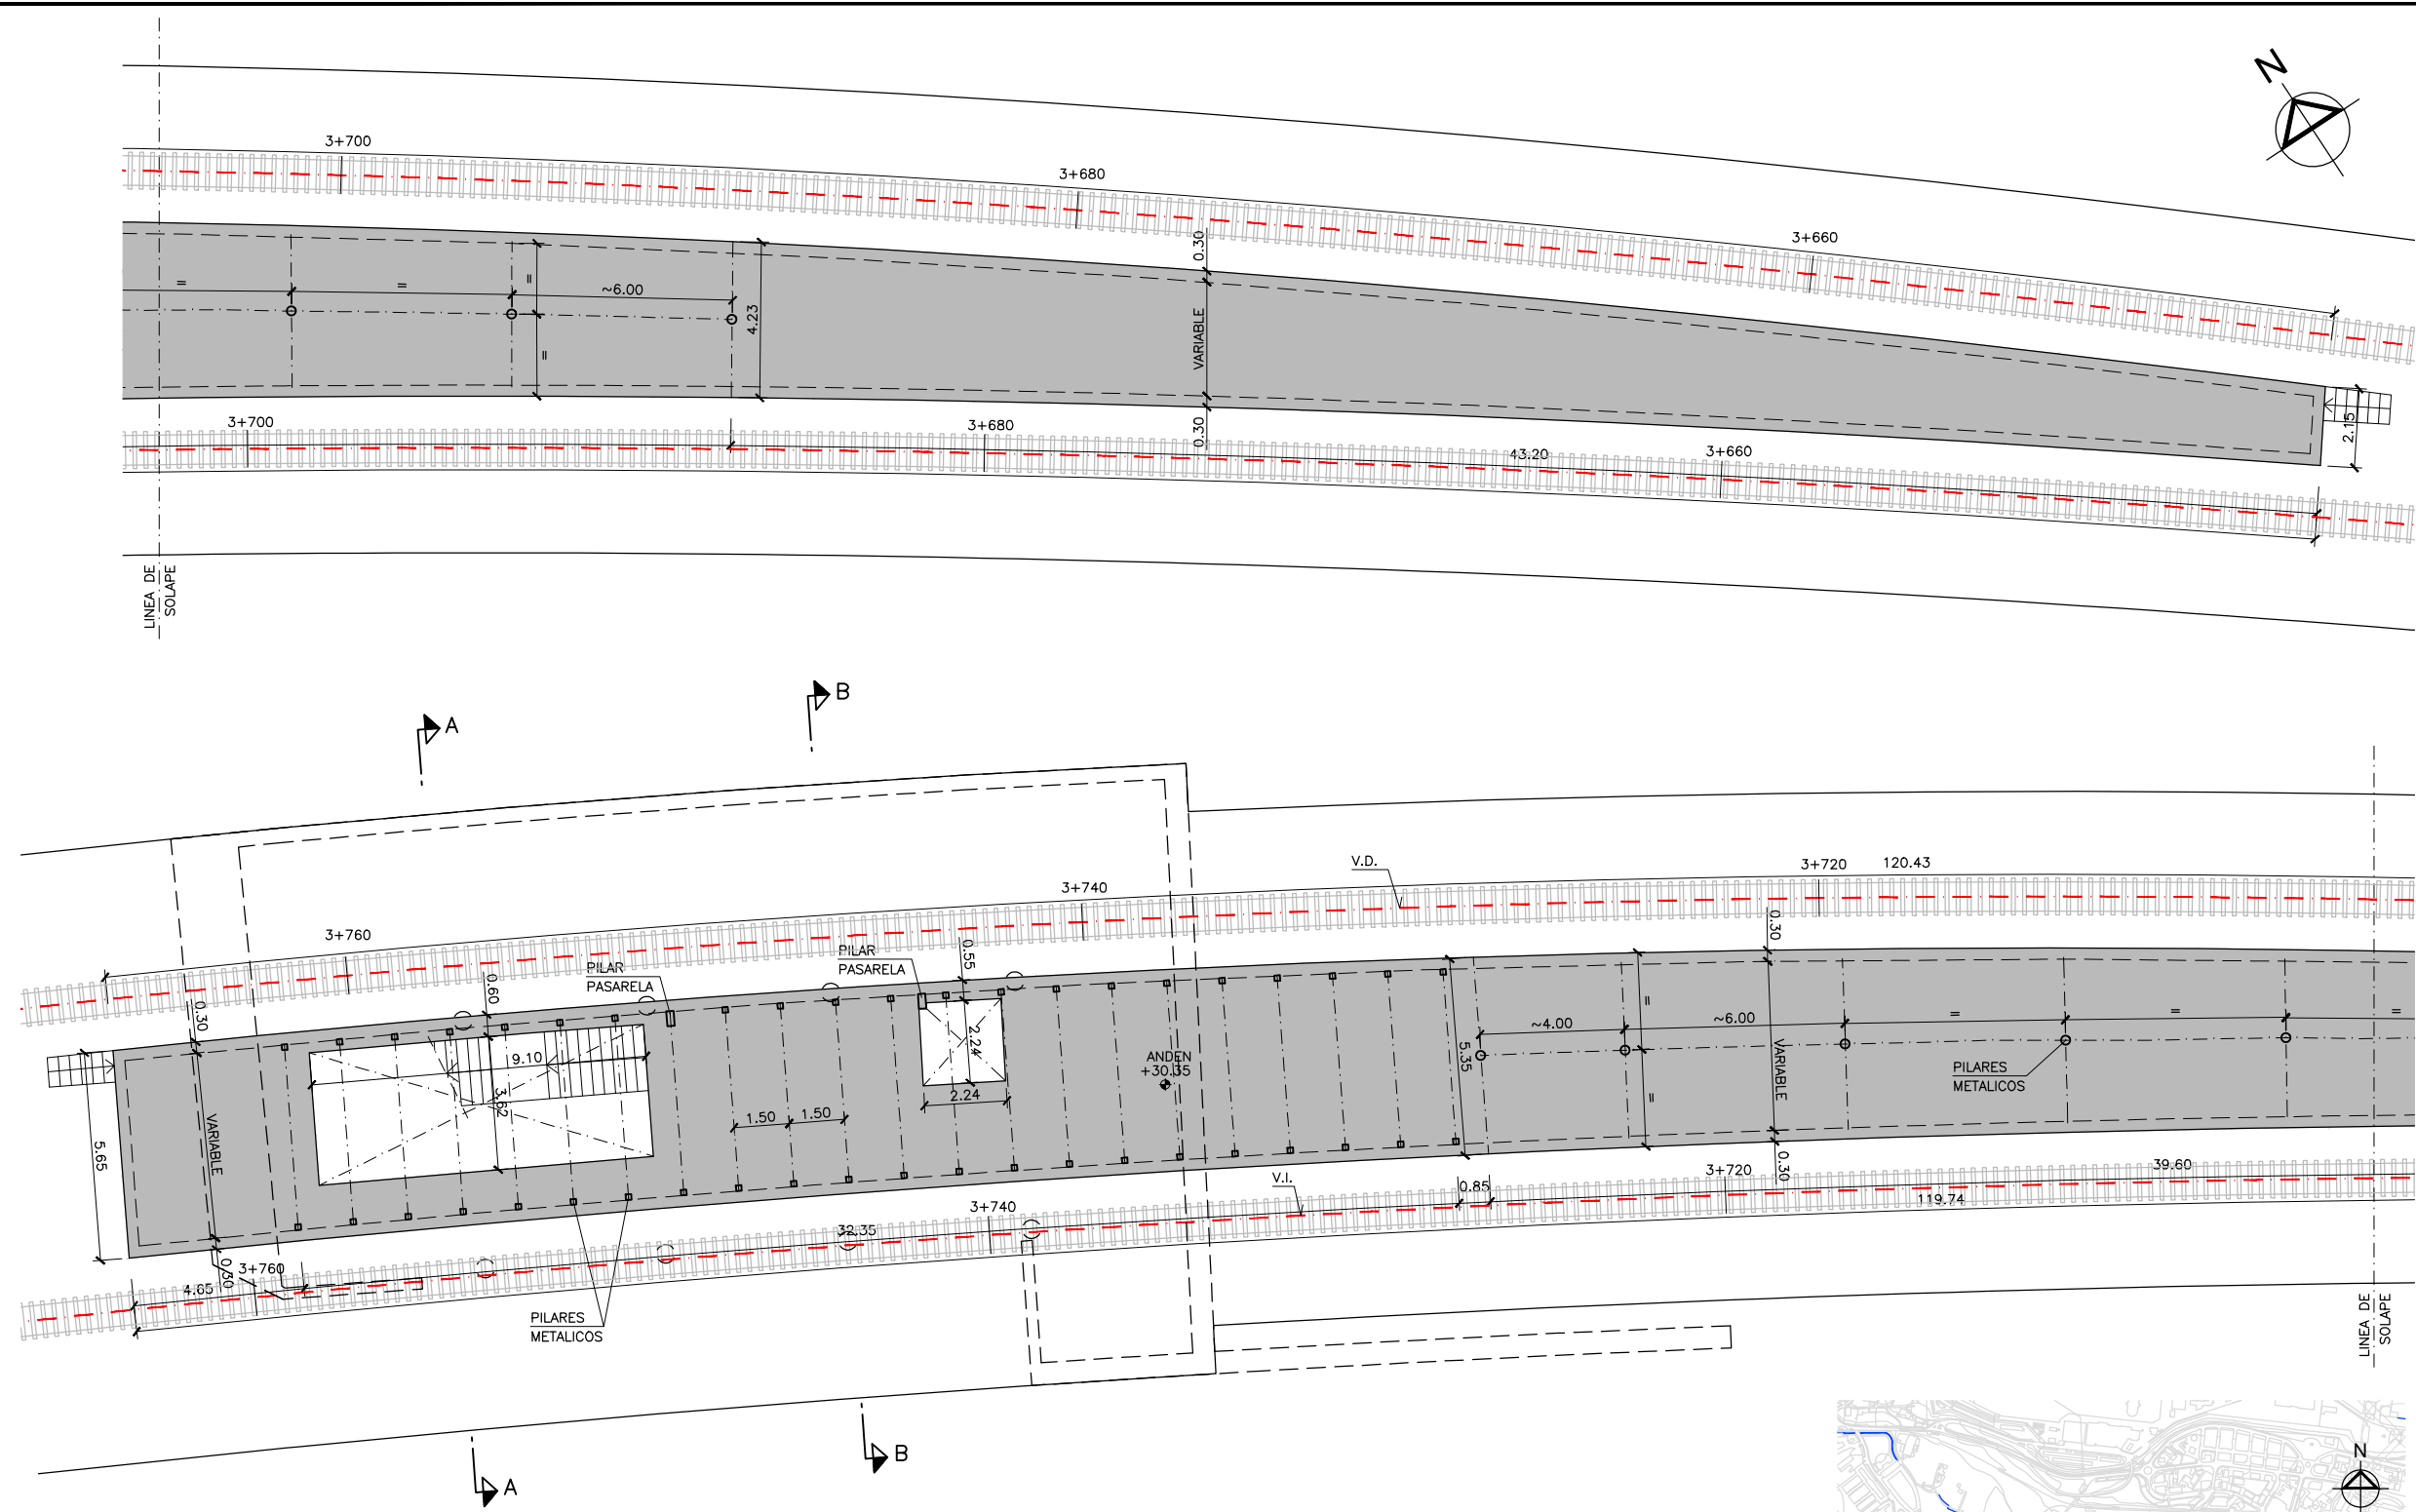


PLANO DE SITUACION

REV.	CLASE DE MODIFICACION	FECHA	NOMBRE	COMP.	OBRA
	BERRIKUSPENAK / REVISIONES	DATE / FECHA			DICIEMBRE 2019
	AHOLKULARIA / CONSULTOR	INGENIARI EGILEA INGENIERO AUTOR		  CARLOS GARCIA ADON Ingeniero de caminos	
AHOLKULARIA ERREFERENTZIA REFERENCIA CONSULTOR		ERREFERENTZIA REFERENCIA			

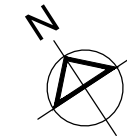

ESKALA ORIGINALA:
ESCALA ORIGINAL
(DIN-A1)
1:100

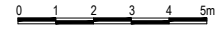


ESKALA GRAFIKOA
ESCALA GRAFICA


PROIEKTUAREN IZENBURUA
TITULO DEL PROYECTO
ESTUDIO INFORMATIVO DE LA OLA-SONDIKA (LÍNEA TXORIERRI)

PLANOAREN IZENBURUA
TITULO DEL PLANO
ESTRUCTURAS Y OBRAS SUBTERRANEAS
ESTACIÓN DE LA OLA
PLANTA ANDEN

PLANO-ZK / N. PLANO
07.3
1 DE 3

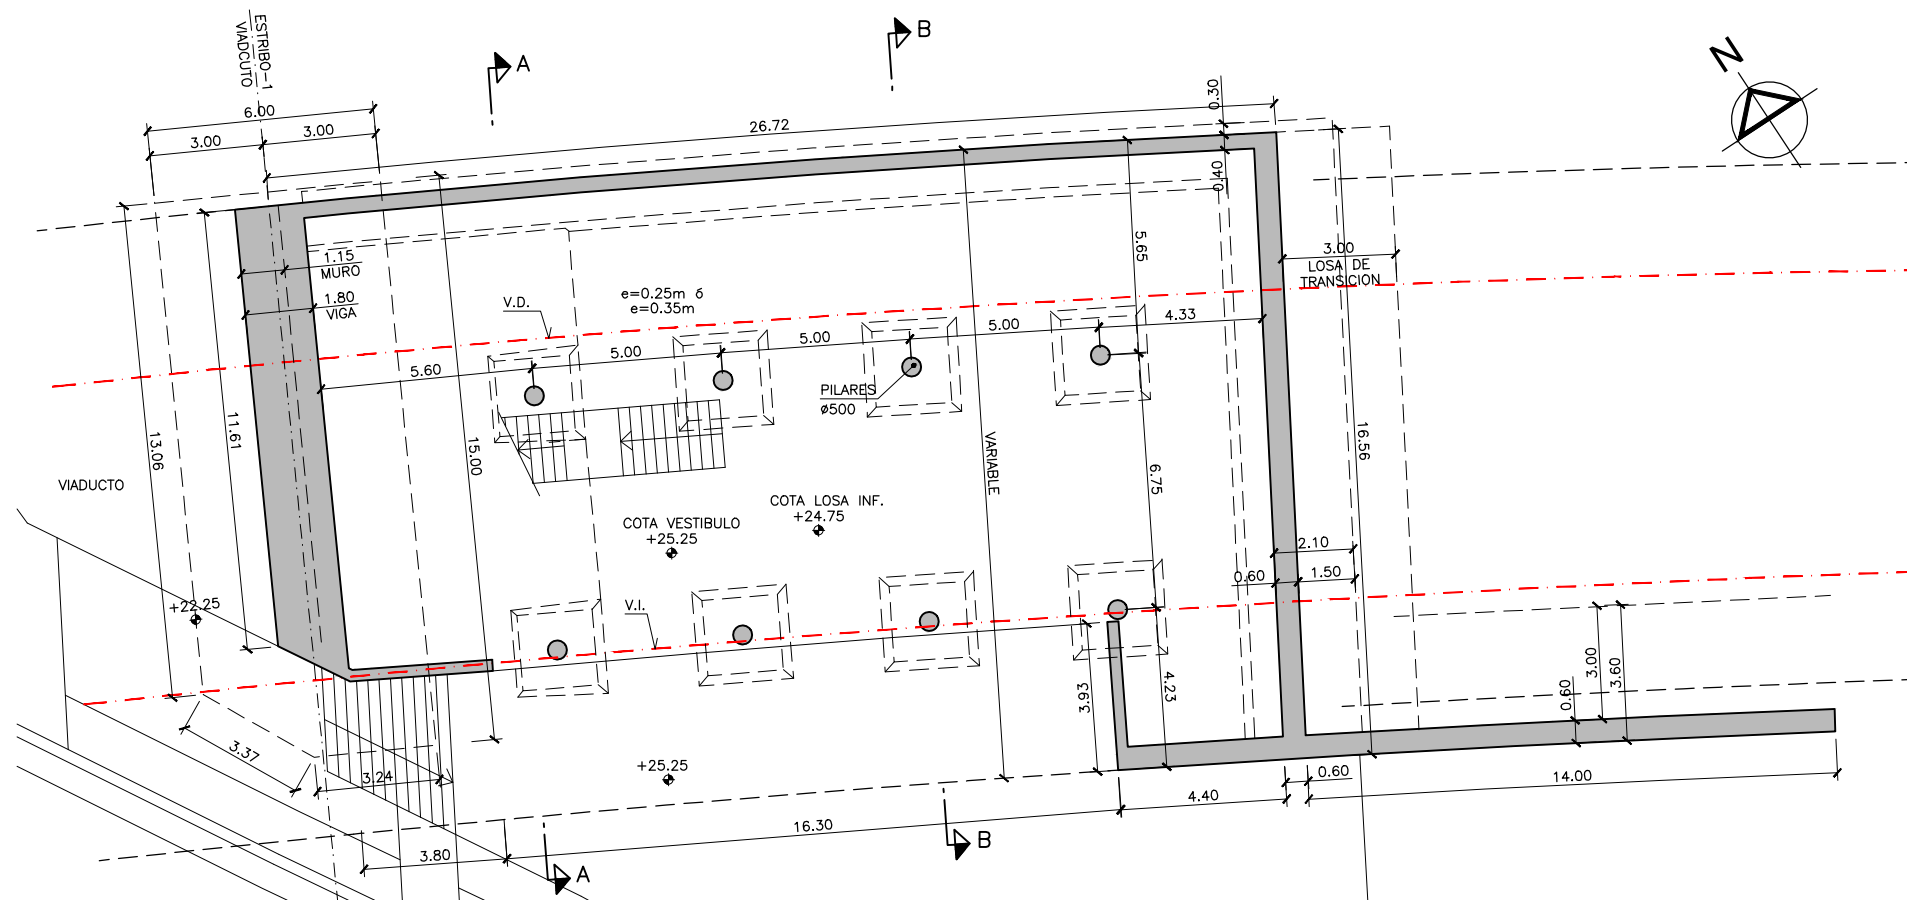

PLANTA VESTIBULO
ESCALA 1:100

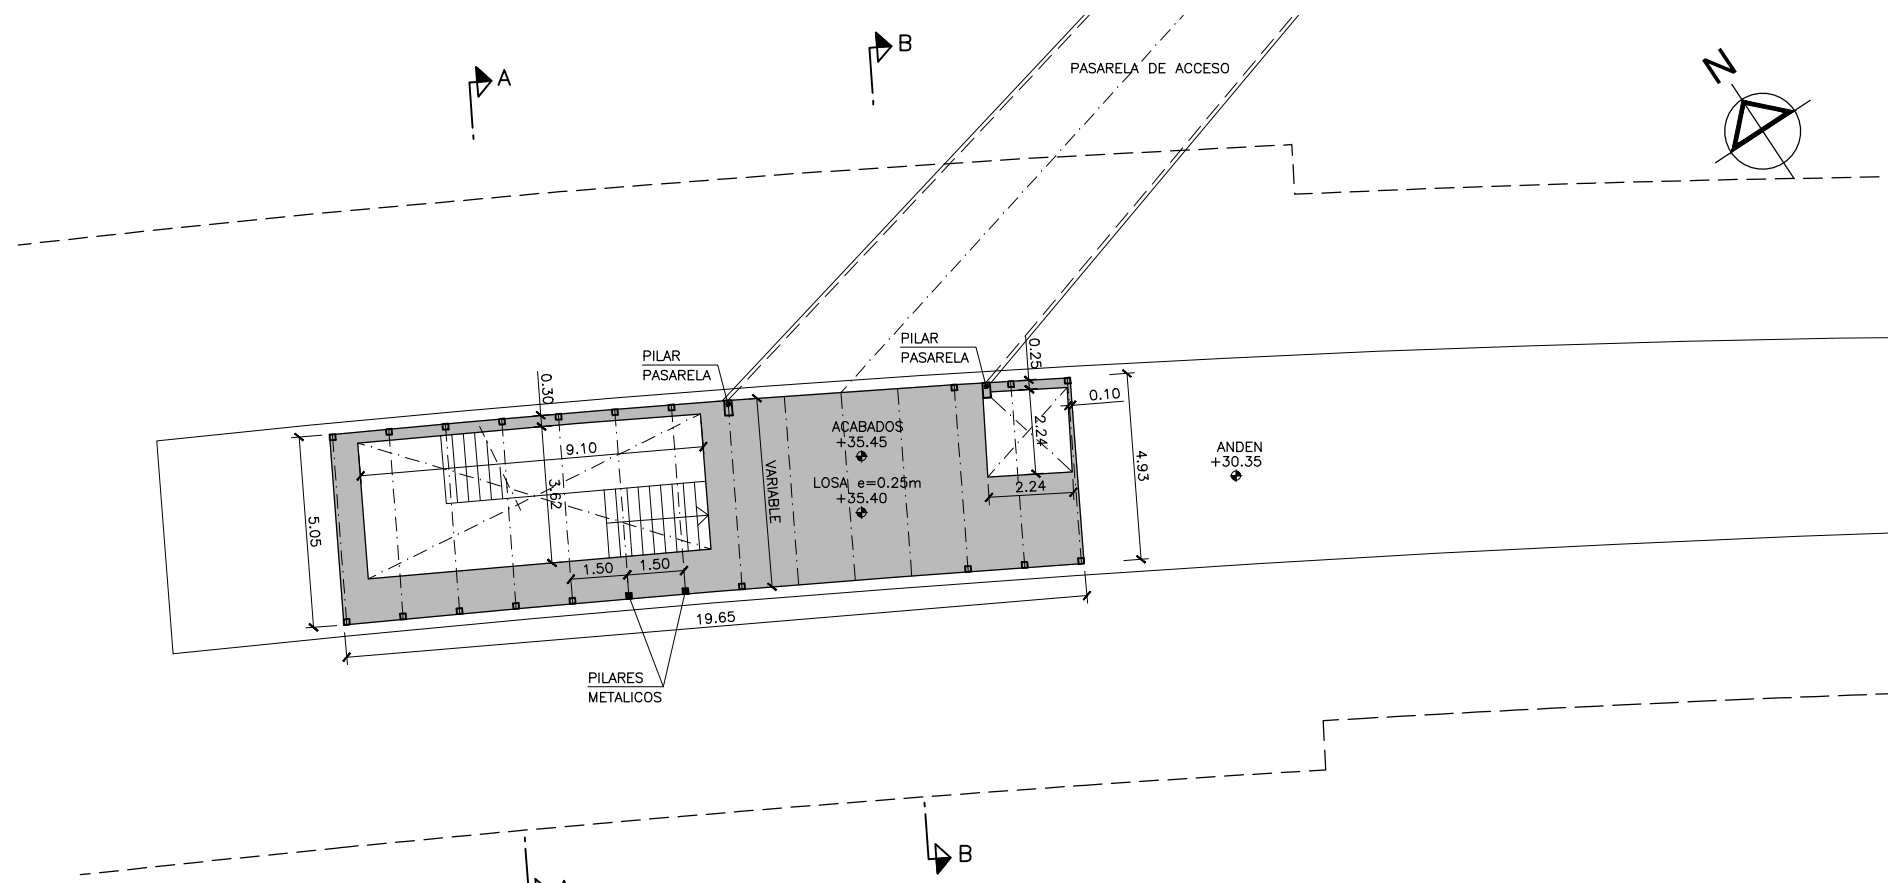


PLANTA DE ACCESO SUPERIOR
ESCALA 1:100

OHARRAK:
NOTAS:

REV.	CLASE DE MODIFICACION	FECHA	NOMBRE	COMP.	OBRA
	BERRIKUSPENAK / REVISIONES	DATE / FECHA			
		DICIEMBRE 2019			
AHOLKULARIA / CONSULTOR			INGENIARI EGILEA		
ESTREYCO			INGENIERO AUTOR		
			CARLOS GARCIA ACON		
			Ingeniero de caminos		
AHOLKULARIA ERREFERENTZIA		ERREFERENTZIA			
REFERENCIA CONSULTOR		REFERENCIA			



ESKALA ORIGINALA:
ESCALA ORIGINAL
(DIN-A1)
1:100

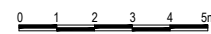


ESKALA GRAFIKOA
ESCALA GRAFICA

PROIEKTUAREN IZENBURUA
TITULO DEL PROYECTO
ESTUDIO INFORMATIVO DE LA OLA-SONDIKA (LÍNEA TXORIERRI)


PLANOAREN IZENBURUA
TITULO DEL PLANO
ESTRUCTURAS Y OBRAS SUBTERRANEAS
ESTACIÓN DE LA OLA
PLANTAS VESTIBULO Y ACCESO SUPERIOR

PLANO-ZK / N. PLANO
07.3
2 DE 3


OHARRAK:
NOTAS:

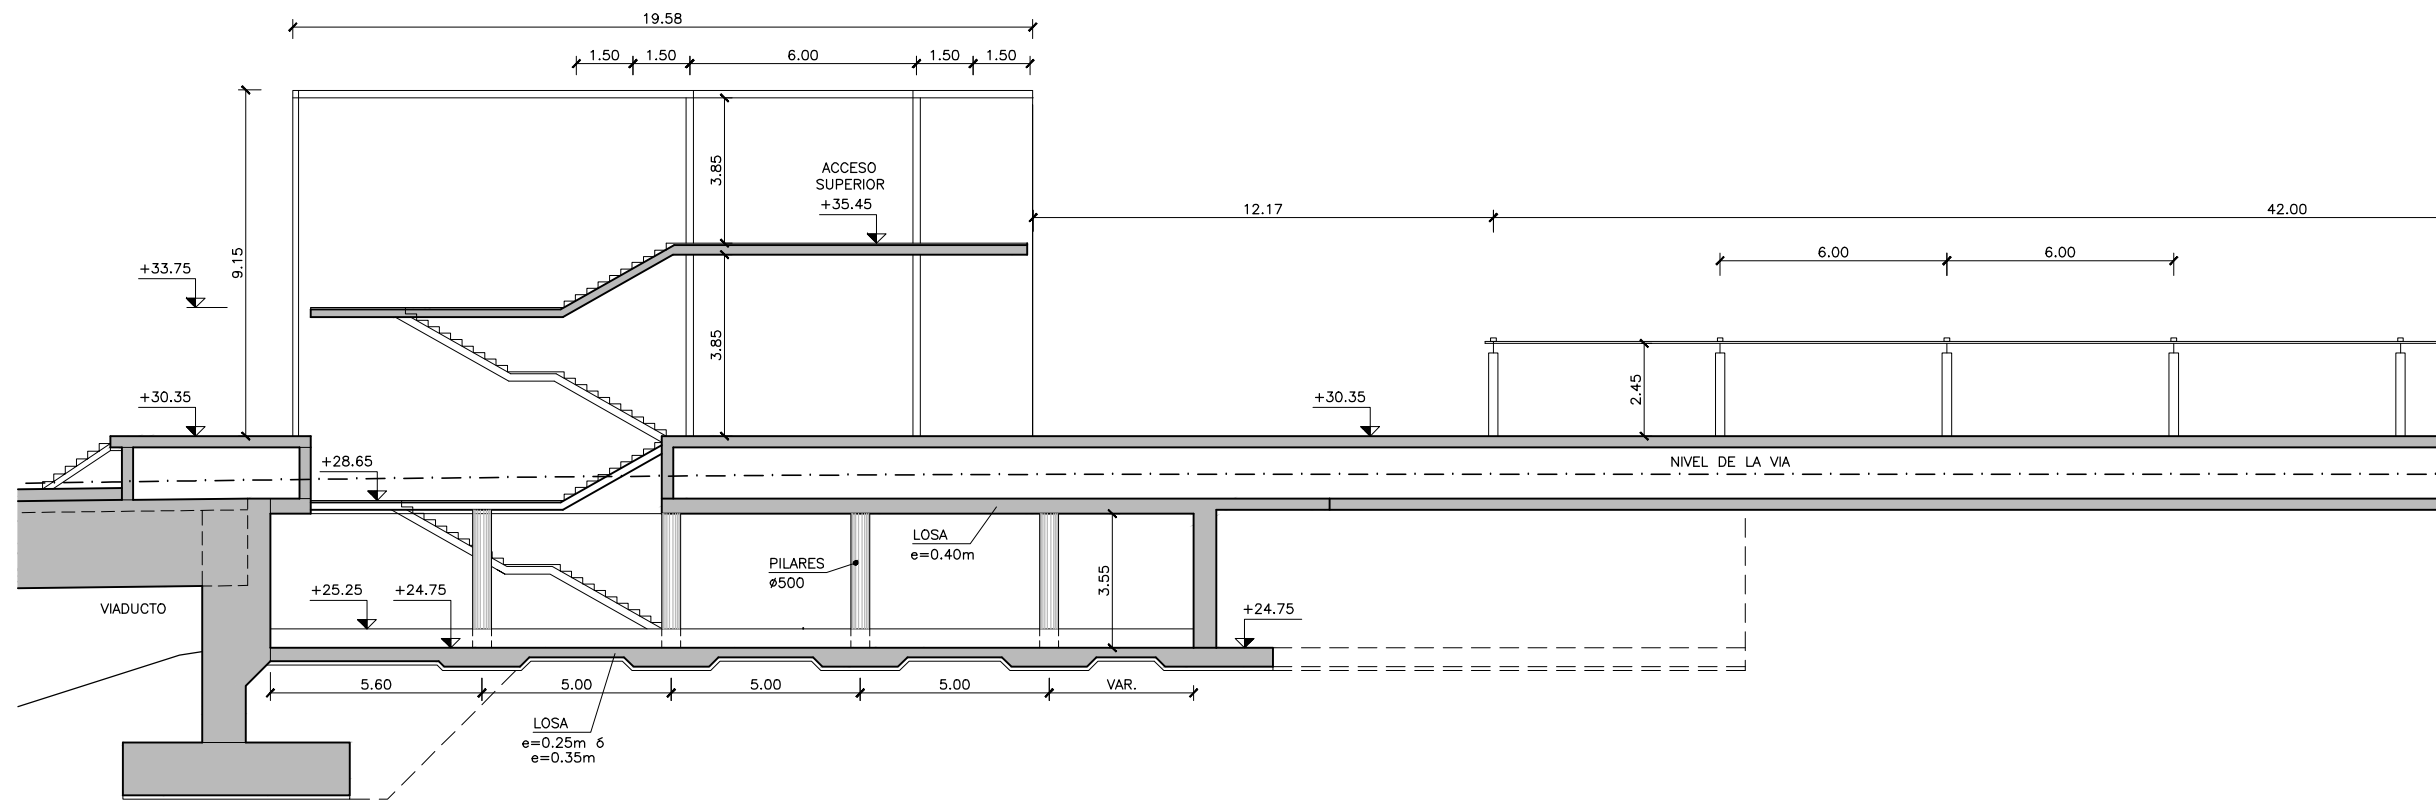

SECCION LONGITUDINAL
ESCALA 1:100

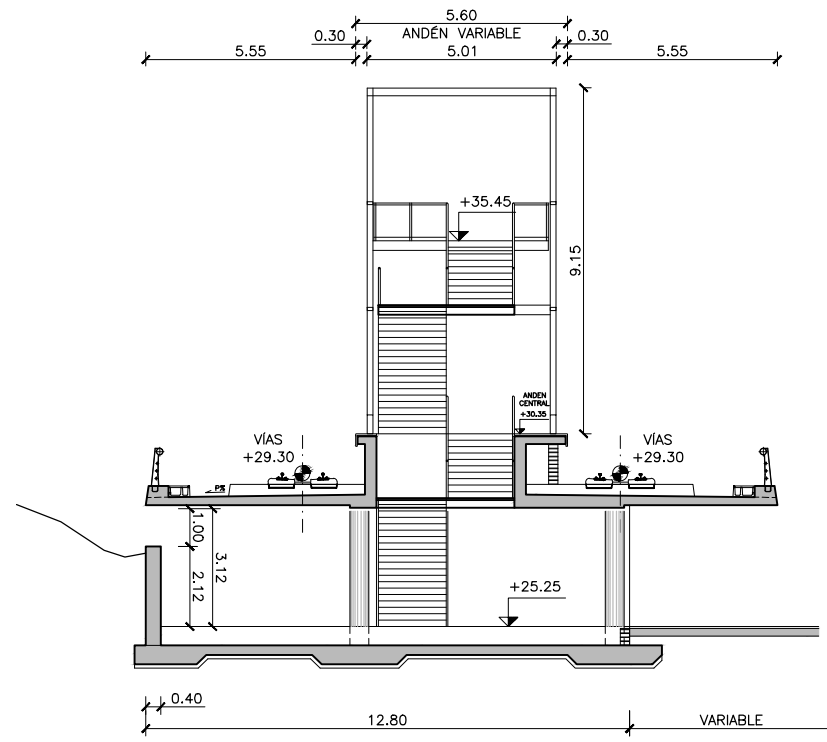

SECCION A-A
ESCALA 1:100

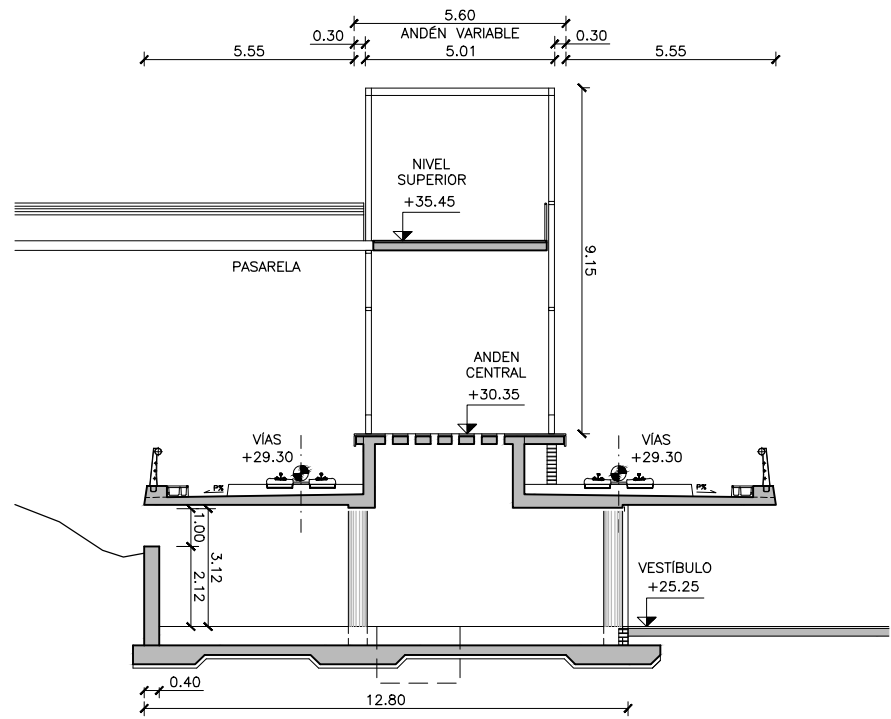


SECCION B-B
ESCALA 1:100

REV.	CLASE DE MODIFICACION	FECHA	NOMBRE	COMP.	OBRA
	BERRIKUSPENAK / REVISIONES	DATE / FECHA			
		DICIEMBRE 2019			
AHOLKULARIA / CONSULTOR			INGENIARI EGILEA INGENIERO AUTOR		
ESTEYCO			CARLOS GARCIA ACON Ingeniero de caminos		
AHOLKULARIA ERREFERENTZIA REFERENCIA CONSULTOR			ERREFERENTZIA REFERENCIA		



ESKALA ORIGINALA:
ESCALA ORIGINAL
(DIN-A1)
1:100

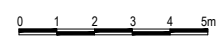

ESKALA GRAFIKOA
ESCALA GRAFICA

PROIEKTUAREN IZENBURUA
TITULO DEL PROYECTO
ESTUDIO INFORMATIVO DE LA OLA-SONDIKA (LÍNEA TXORIERRI)

PLANOAREN IZENBURUA
TITULO DEL PLANO
ESTRUCTURAS Y OBRAS SUBTERRANEAS
ESTACIÓN DE LA OLA
SECCIONES

PLANO-ZK / N. PLANO
07.3
3 DE 3