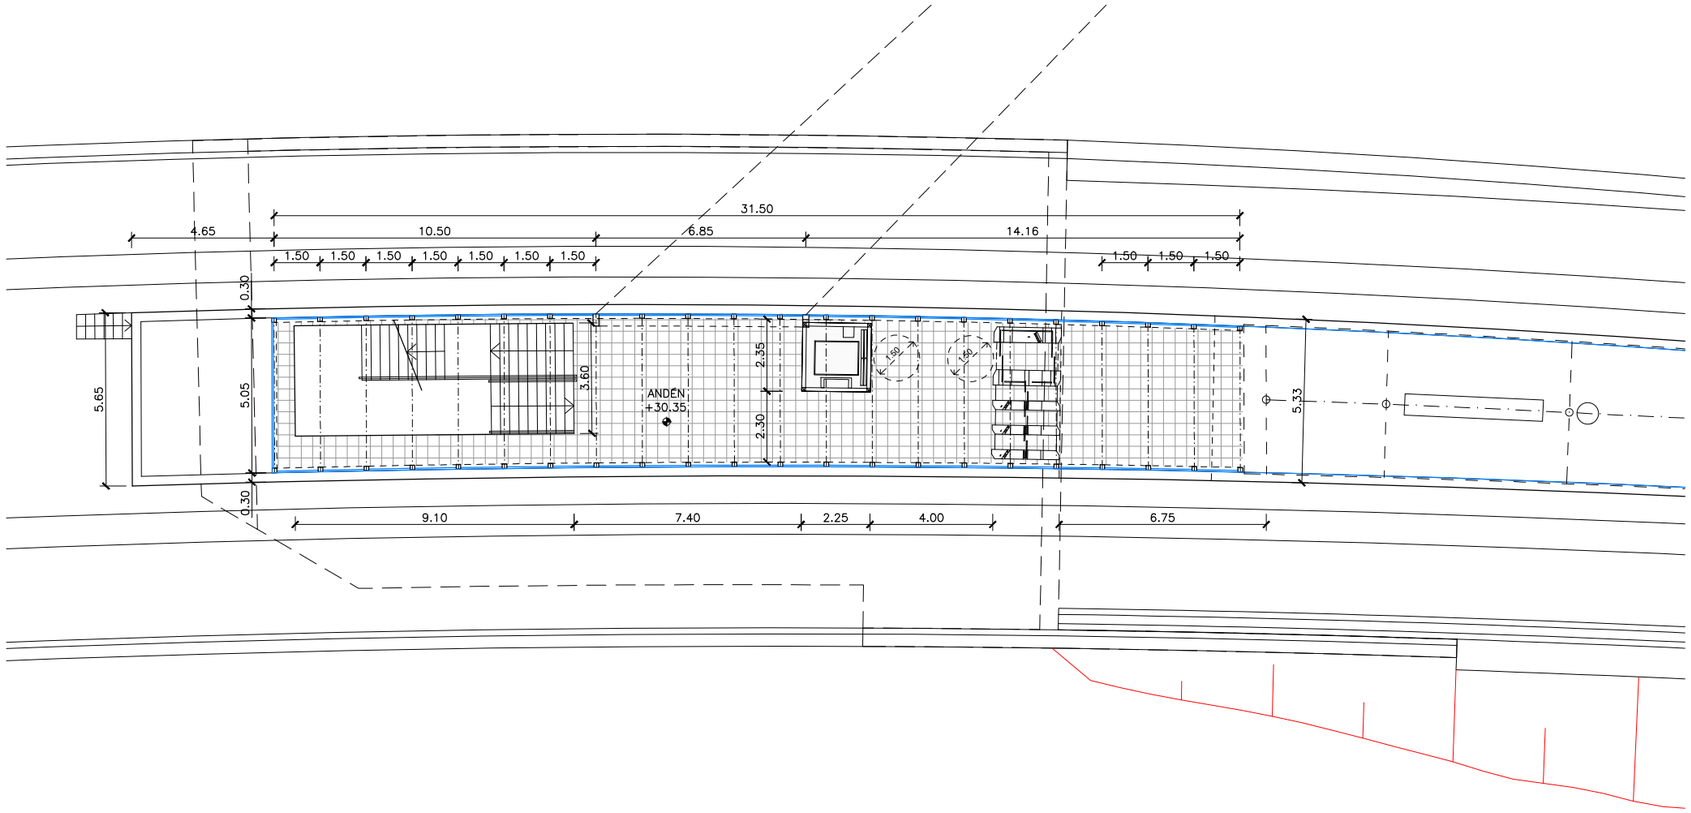

ESTACIÓN LA OLA. CONEXIÓN VERTICAL NIVEL ANDÉN
ESCALA 1:100

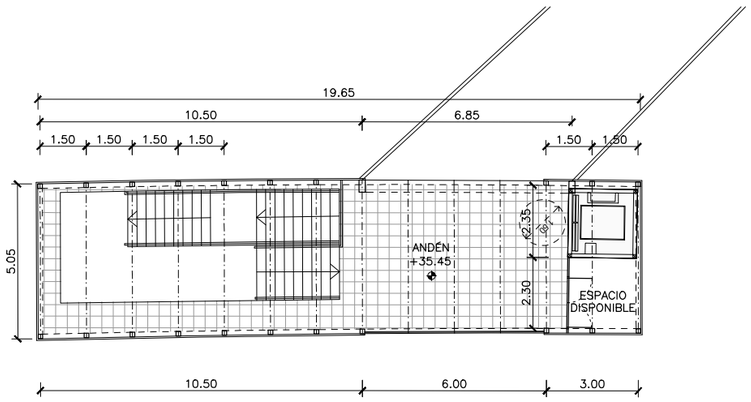

ESTACIÓN LA OLA. CONEXIÓN VERTICAL NIVEL PASARELA
ESCALA 1:100

OHARRAK :
NOTAS :

REV.	CLASE DE MODIFICACION	FECHA	NOMBRE	COMP.	OBRA

BERRIKUSPENAK / REVISIONES

DATE / FECHA
DICIEMBRE 2019

AHOLKULARIA / CONSULTOR
ESTEYCO

INGENIARI EGILEA
INGENIERO AUTOR
CARLOS GARCIA ACON
Ingeniero de caminos

AHOLKULARIA ERREFERENTZIA
REFERENCIA CONSULTOR

ERREFERENTZIA
REFERENCIA

EUSKO JAURLARITZA
GOBIERNO VASCO
INGURUMEN ETA LURRALDE POLITIKA SAILA
DEPARTAMENTO DE MEDIO AMBIENTE Y POLÍTICA TERRITORIAL

euskal trenbide sarea
PROIEKTUAREN IKUSKAPENA ETA ZUZENDARITZA
INSPECCION Y DIRECCION DEL PROYECTO

ESKALA ORIGINALA:
ESCALA ORIGINAL
(DIN-A1)
1:200

0 2 4 6 8 10m
ESKALA GRAFIKOA
ESCALA GRAFICA

PROIEKTUAREN IZENBURUA
TITULO DEL PROYECTO
ESTUDIO INFORMATIVO DE LA OLA-SONDIKA (LÍNEA TXORIERRI)

PLANOAREN IZENBURUA
TITULO DEL PLANO
ESTACIÓN DE LA OLA
DISTRIBUCIÓN FUNCIONAL
CONEXIÓN VERTICAL. PLANTAS NIVEL +30.35 Y +35.45

PLANO-ZK / N. PLANO
8.3

3 DE 3