



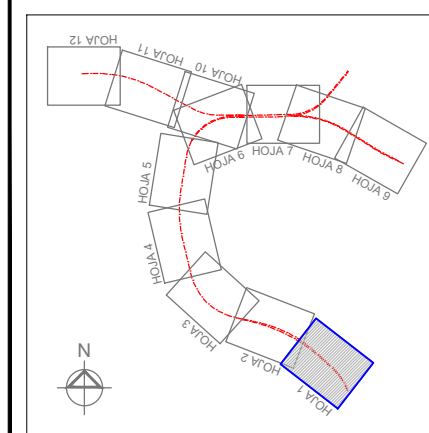

OHARRAK :
NOTAS :

LEYENDA SANEAMIENTO

RED DE FECALES
POZO

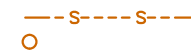

REV.	CLASE DE MODIFICACION	FECHA	NOMBRE	COMP.	OBRA
	BERRIKUSPENAK / REVISIONES	DATE / FECHA			DICIEMBRE 2019
	AHOLKULARIA / CONSULTOR		INGENIARI EGILEA INGENIERO AUTOR		
			ESTEYCO		
			CARLOS GARCIA ACON Ingeniero de caminos		
	AHOLKULARIA ERREFERENTZIA REFERENCIA CONSULTOR		ERREFERENTZIA REFERENCIA		



ESKALA ORIGINALA:
ESCALA ORIGINAL
(DIN-A1)

1:500



ESKALA GRAFIKOA
ESCALA GRAFICA

PROIEKTUAREN IZENBURUA
TITULO DEL PROYECTO


ESTUDIO INFORMATIVO DE LA OLA-SONDIKA (LÍNEA TXORIERRI)

PLANOAREN IZENBURUA
TITULO DEL PLANO

SERVICIOS AFECTADOS
SERVICIOS EXISTENTES
SANEAMIENTO - EJE PRINCIPAL

PLANO-ZK / N. PLANO
13.1.1


1 DE 12

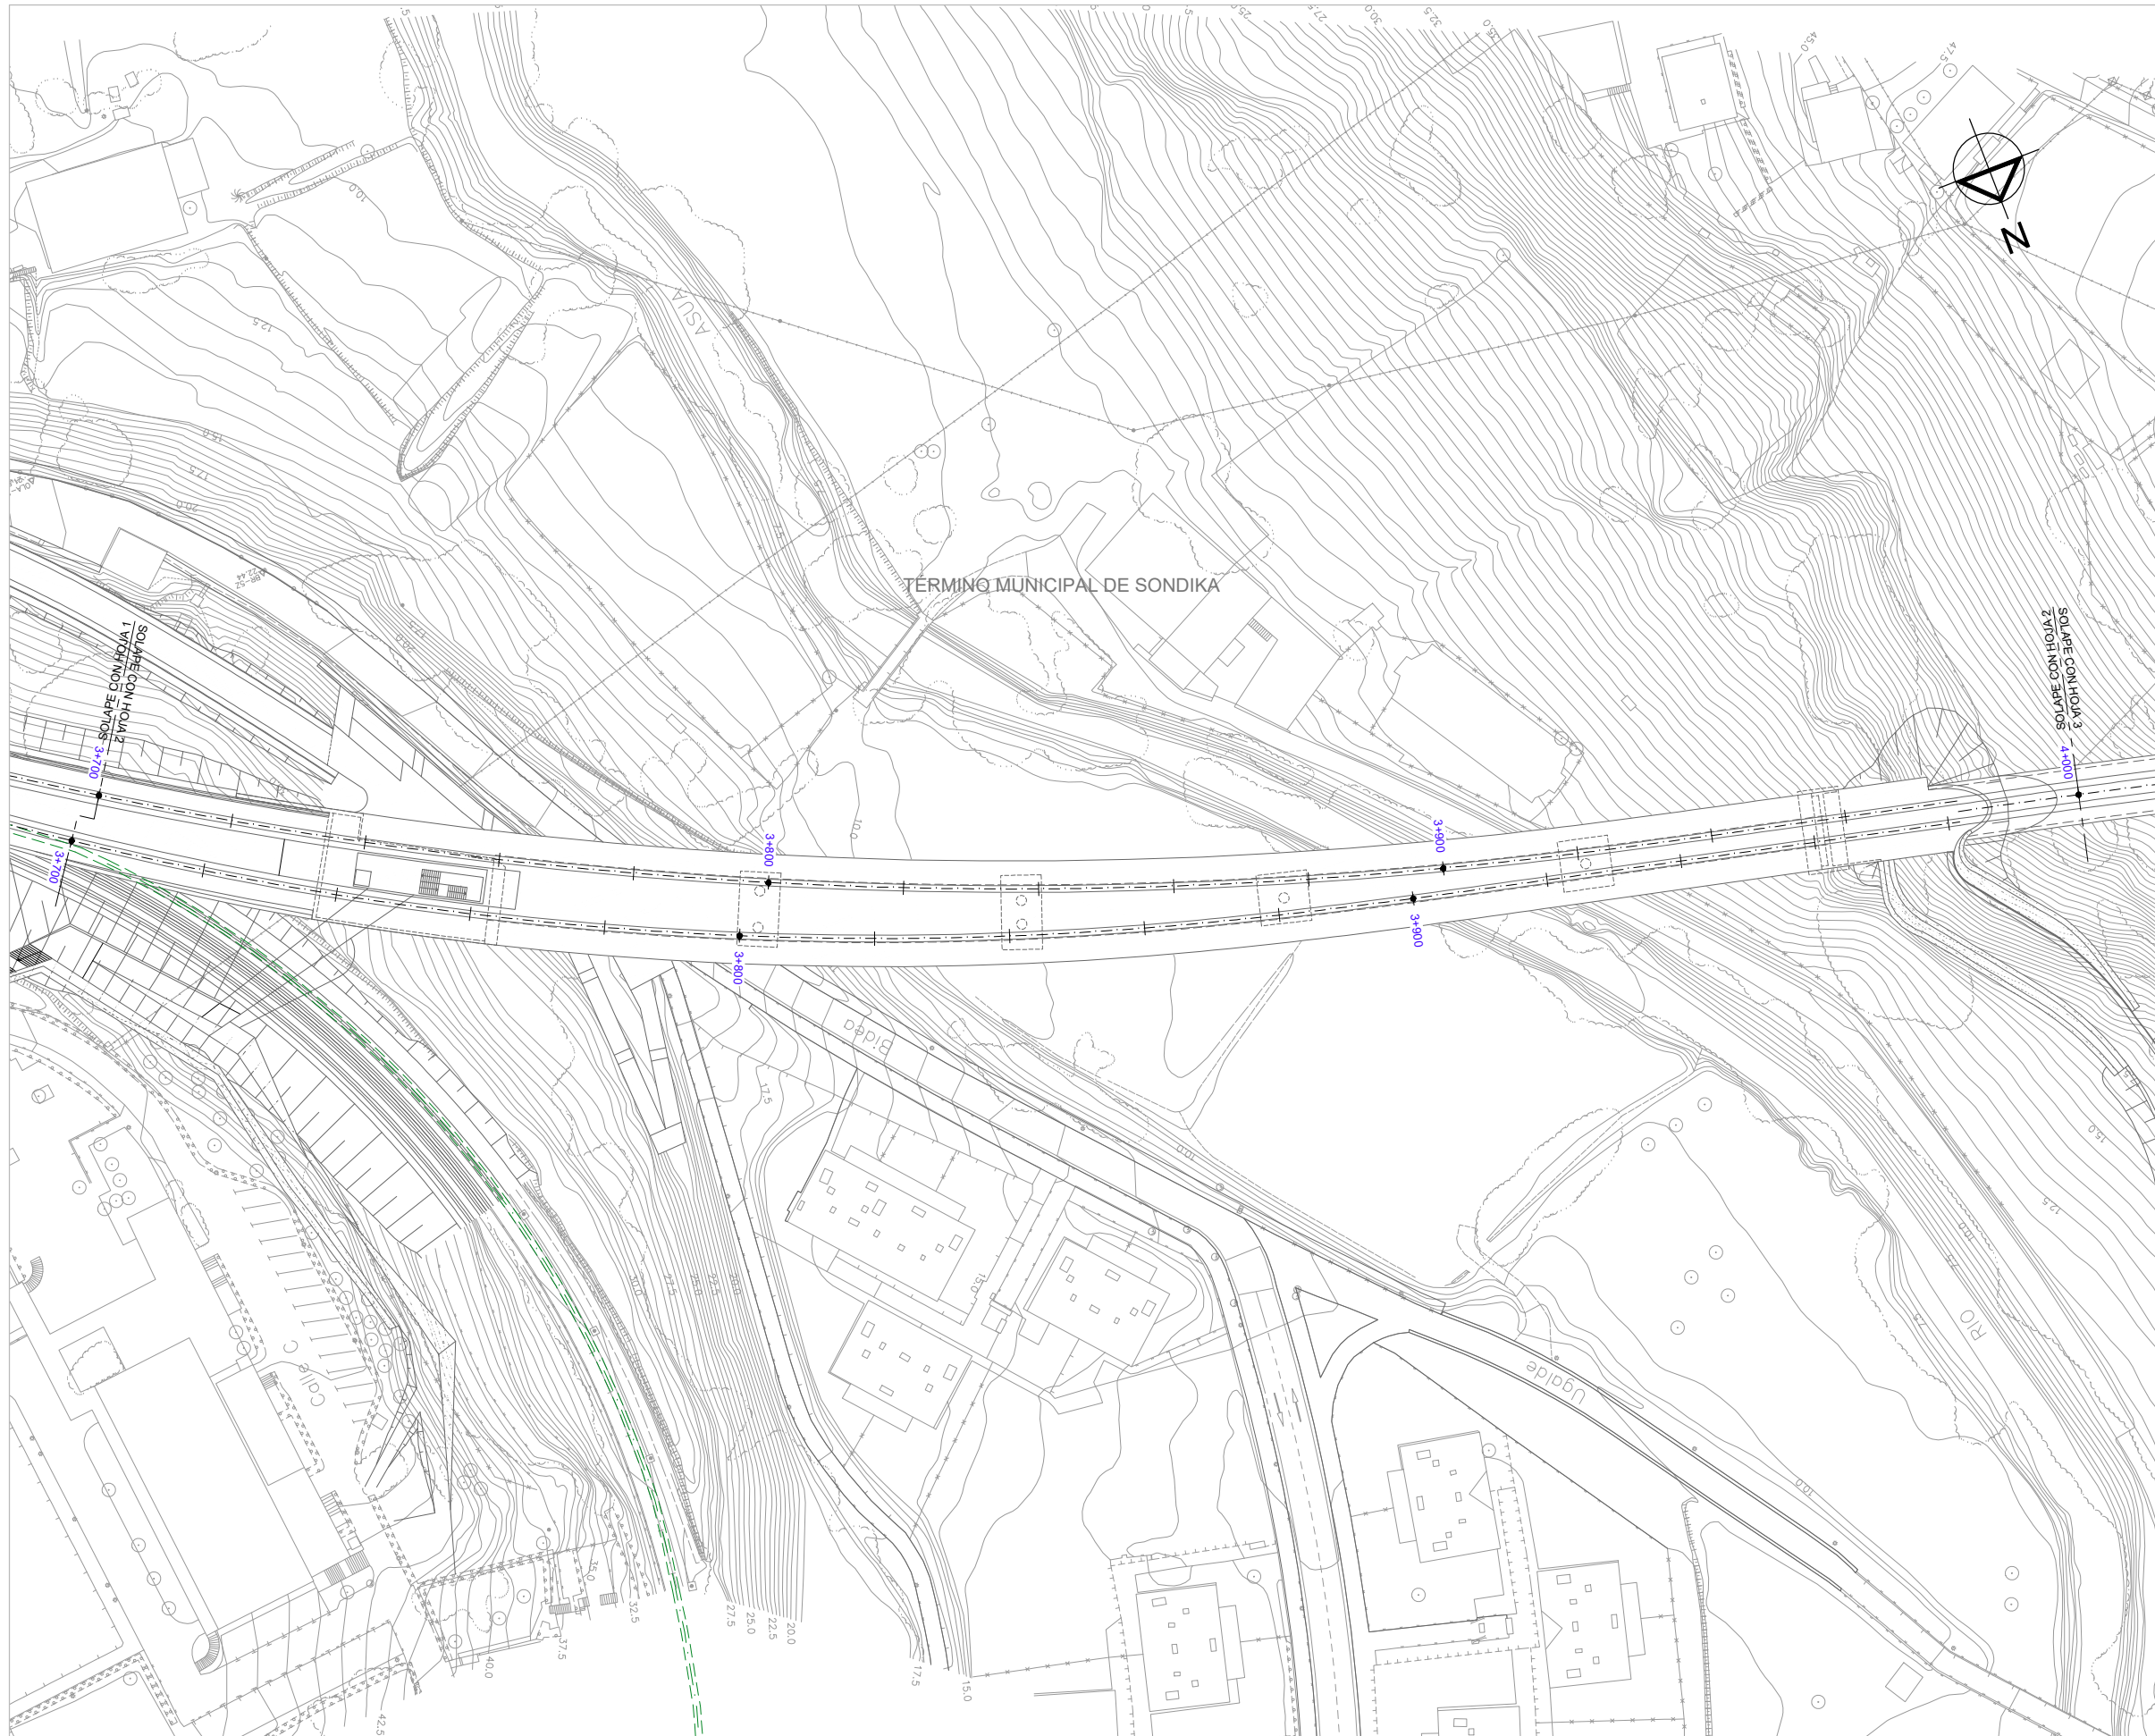

OHARRAK:
NOTAS:

LEYENDA SANEAMIENTO

RED DE FECALES
POZO

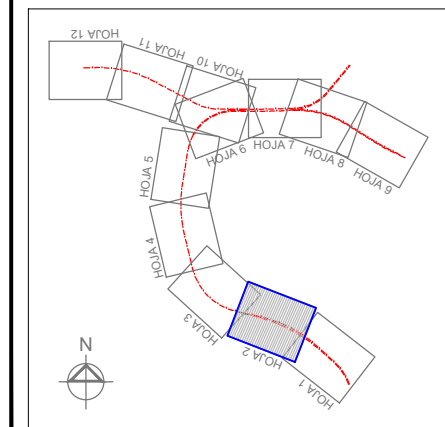


REV.	CLASE DE MODIFICACION	FECHA	NOMBRE	COMP.	OBRA
	BERRIKUSPENAK / REVISIONES	DATE / FECHA			DICIEMBRE 2019
	AHOLKULARIA / CONSULTOR		INGENIARI EGILEA INGENIERO AUTOR		
			ESTREYCO		
	AHOLKULARIA ERREFERENTZIA REFERENCIA CONSULTOR		ERREFERENTZIA REFERENCIA		



ESKALA ORIGINALA:
ESCALA ORIGINAL
(DIN-A1)
1:500
0 5 10 15 20 25m
ESKALA GRAFIKOA
ESCALA GRAFICA

PROIEKTUAREN IZENBURUA
TITULO DEL PROYECTO
ESTUDIO INFORMATIVO DE LA OLA-SONDIKA (LÍNEA TXORIERRI)



PLANOAREN IZENBURUA
TITULO DEL PLANO
**SERVICIOS AFECTADOS
SERVICIOS EXISTENTES
SANEAMIENTO - EJE PRINCIPAL**
PLANO-ZK / N. PLANO
13.1.1
2 DE 12

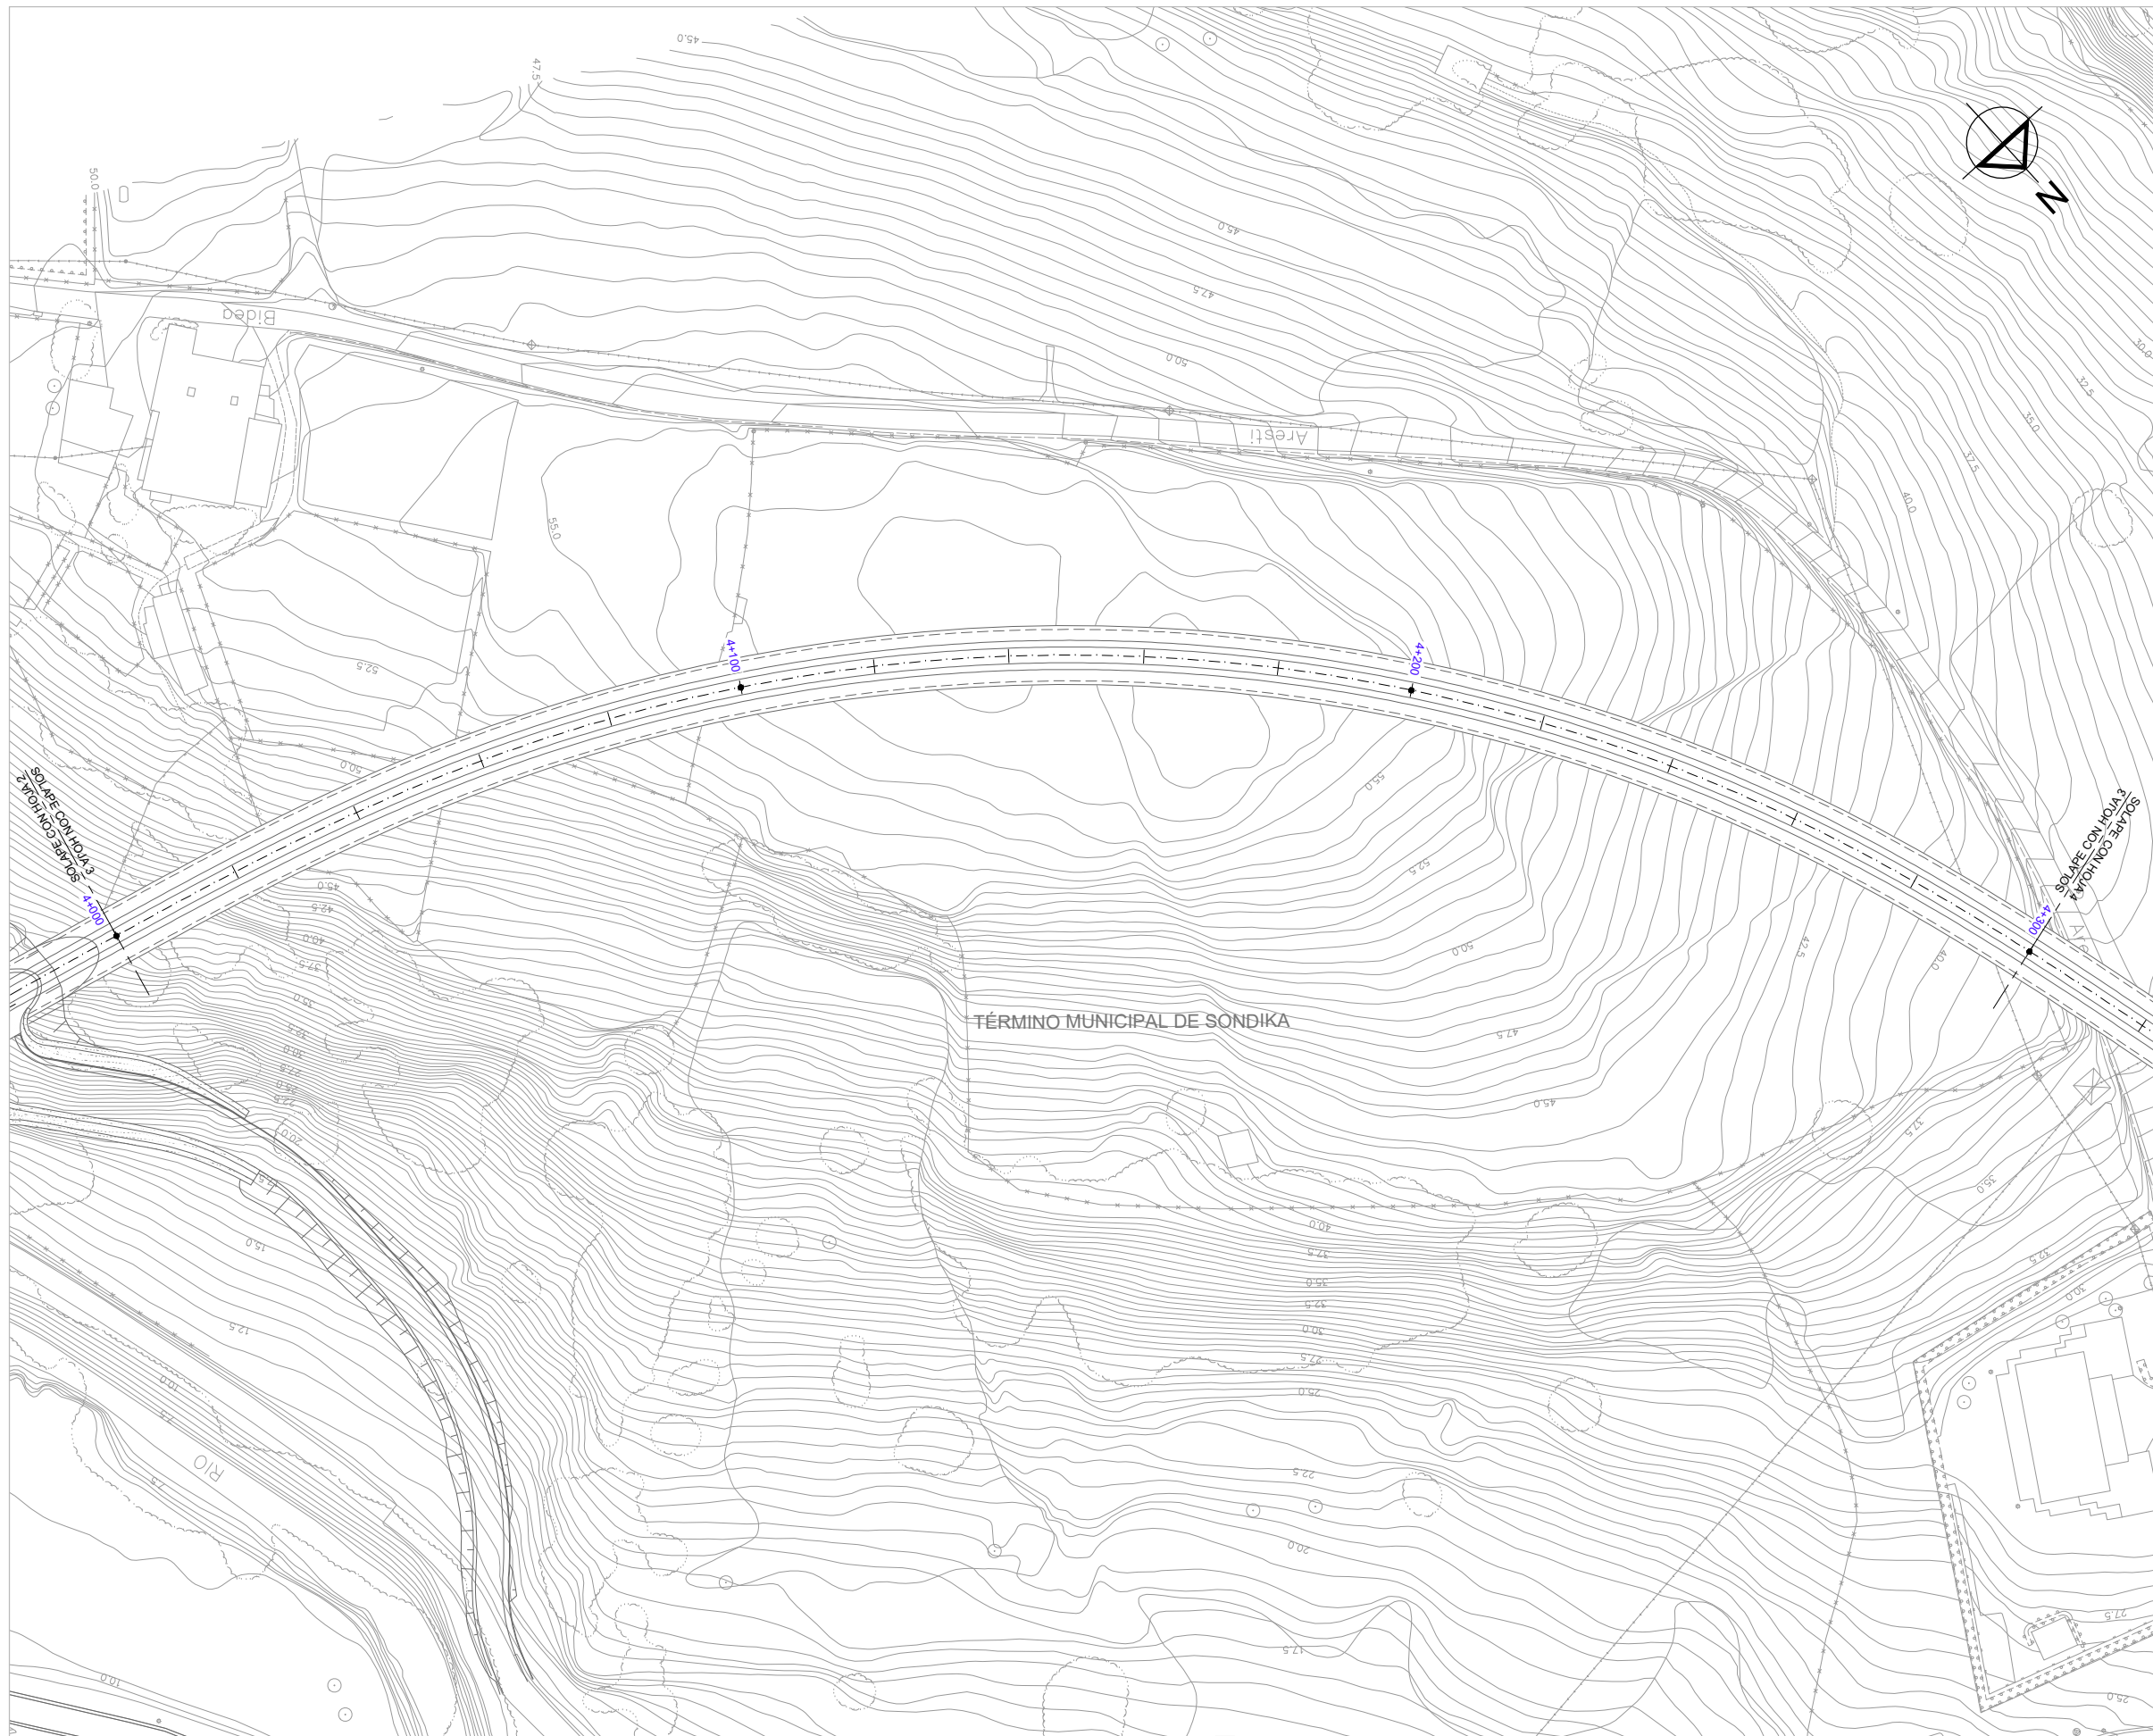

OHARRAK:
NOTAS:

LEYENDA SANEAMIENTO

RED DE FECALES
POZO

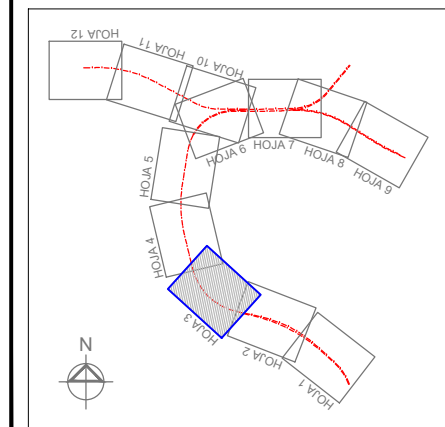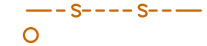

REV.	CLASE DE MODIFICACION	FECHA	NOMBRE	COMP.	OBRA
	BERRIKUSPENAK / REVISIONES	DATE / FECHA			DICIEMBRE 2019
	AHOLKULARIA / CONSULTOR		INGENIARI EGILEA INGENIERO AUTOR		
			ESTREYCO		CARLOS GARCIA ACON Ingeniero de caminos
	AHOLKULARIA ERREFERENTZIA REFERENCIA CONSULTOR		ERREFERENTZIA REFERENCIA		




ESKALA ORIGINALA:
ESCALA ORIGINAL
(DIN-A1)
1:500
0 5 10 15 20 25m

PROIEKTUAREN IZENBURUA
TITULO DEL PROYECTO
ESTUDIO INFORMATIVO DE LA OLA-SONDIKA (LÍNEA TXORIERRI)


PLANOAREN IZENBURUA
TITULO DEL PLANO
**SERVICIOS AFECTADOS
SERVICIOS EXISTENTES
SANEAMIENTO - EJE PRINCIPAL**


PLANO-ZK / N. PLANO
13.1.1
3 DE 12

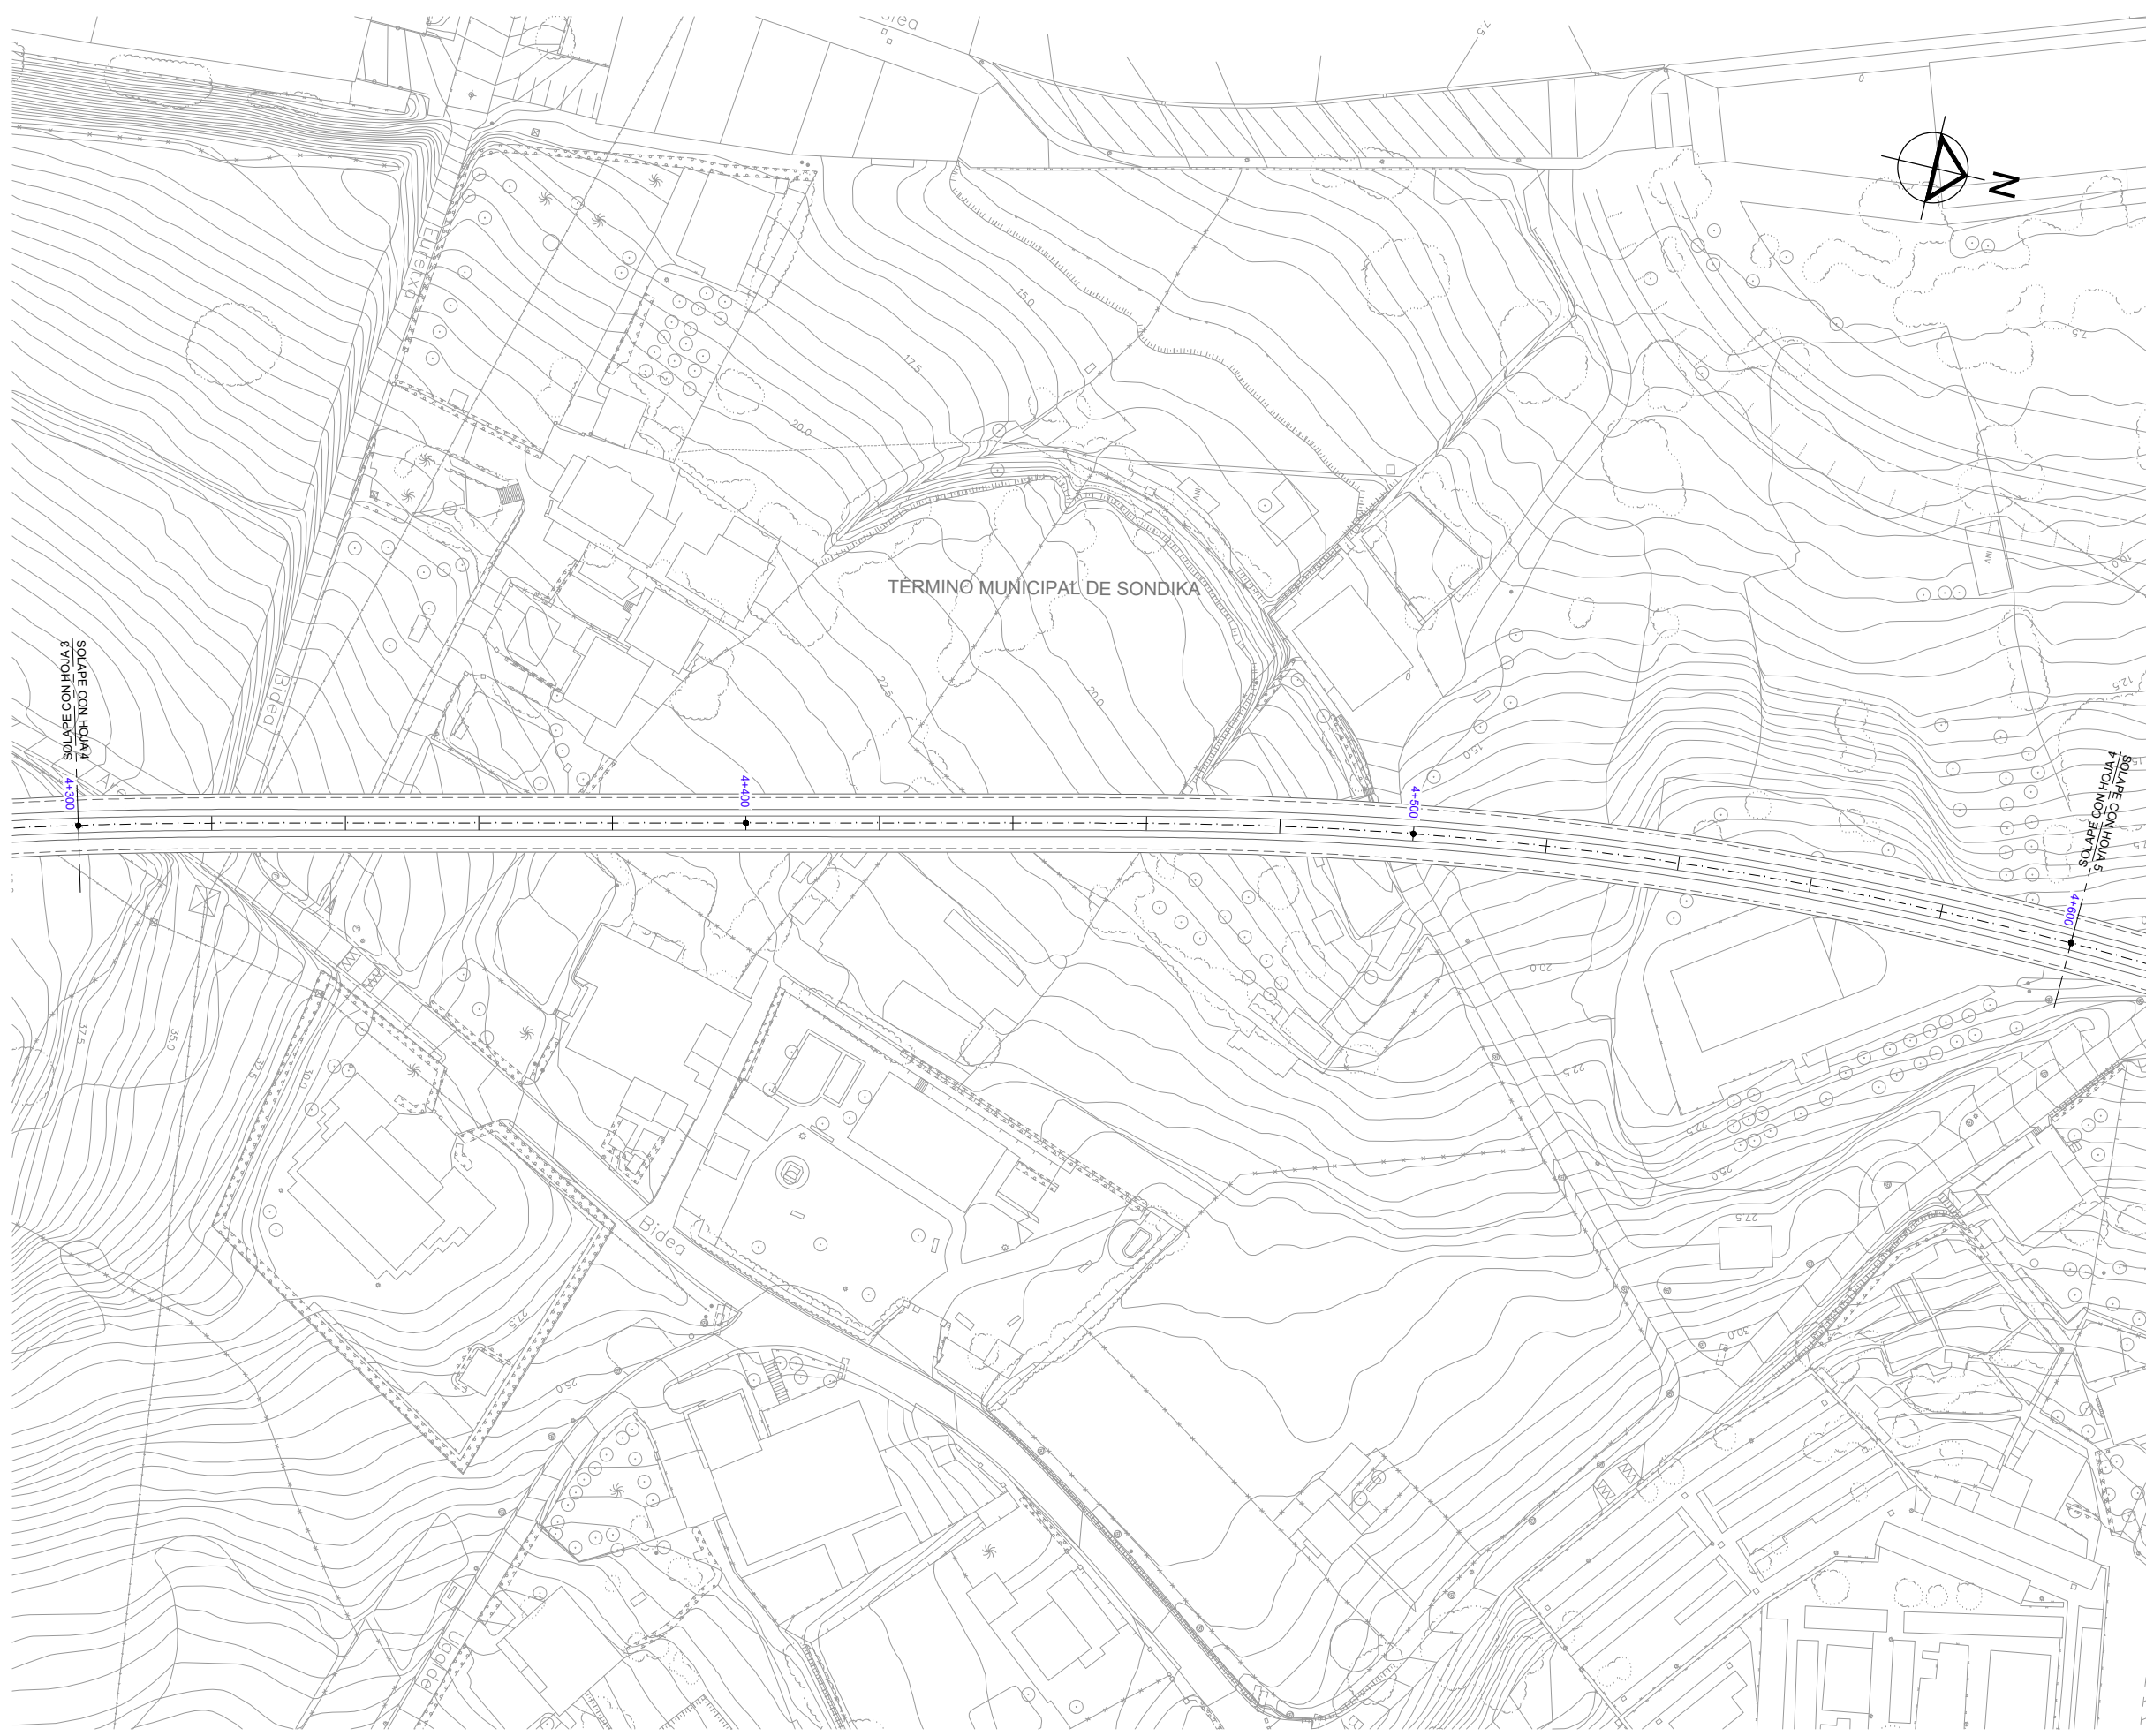




OHARRAK:
NOTAS:

LEYENDA SANEAMIENTO

RED DE FCALES 

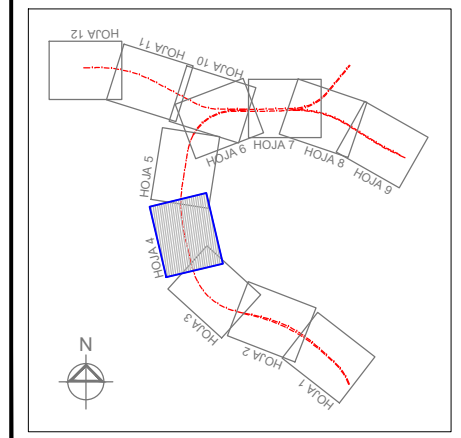POZO 




REV.	CLASE DE MODIFICACION	FECHA	NOMBRE	COMP.	OBRA
	BERRIKUSPENAK / REVISIONES	DATE / FECHA			DICIEMBRE 2019
	AHOLKULARIA / CONSULTOR		INGENIARI EGILEA INGENIERO AUTOR		
					
	AHOLKULARIA ERREFERENTZIA REFERENCIA CONSULTOR		ERREFERENTZIA REFERENCIA		



ESKALA ORIGINALA:
ESCALA ORIGINAL
(DIN-A1)

1:500

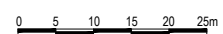

ESKALA GRAFIKOA
ESCALA GRAFICA

PROIEKTUAREN IZENBURUA
TITULO DEL PROYECTO


ESTUDIO INFORMATIVO DE LA OLA-SONDIKA (LÍNEA TXORIERRI)

PLANOAREN IZENBURUA
TITULO DEL PLANO

**SERVICIOS AFECTADOS
SERVICIOS EXISTENTES
SANEAMIENTO - EJE PRINCIPAL**

PLANO-ZK / N. PLANO
13.1.1

4 DE 12

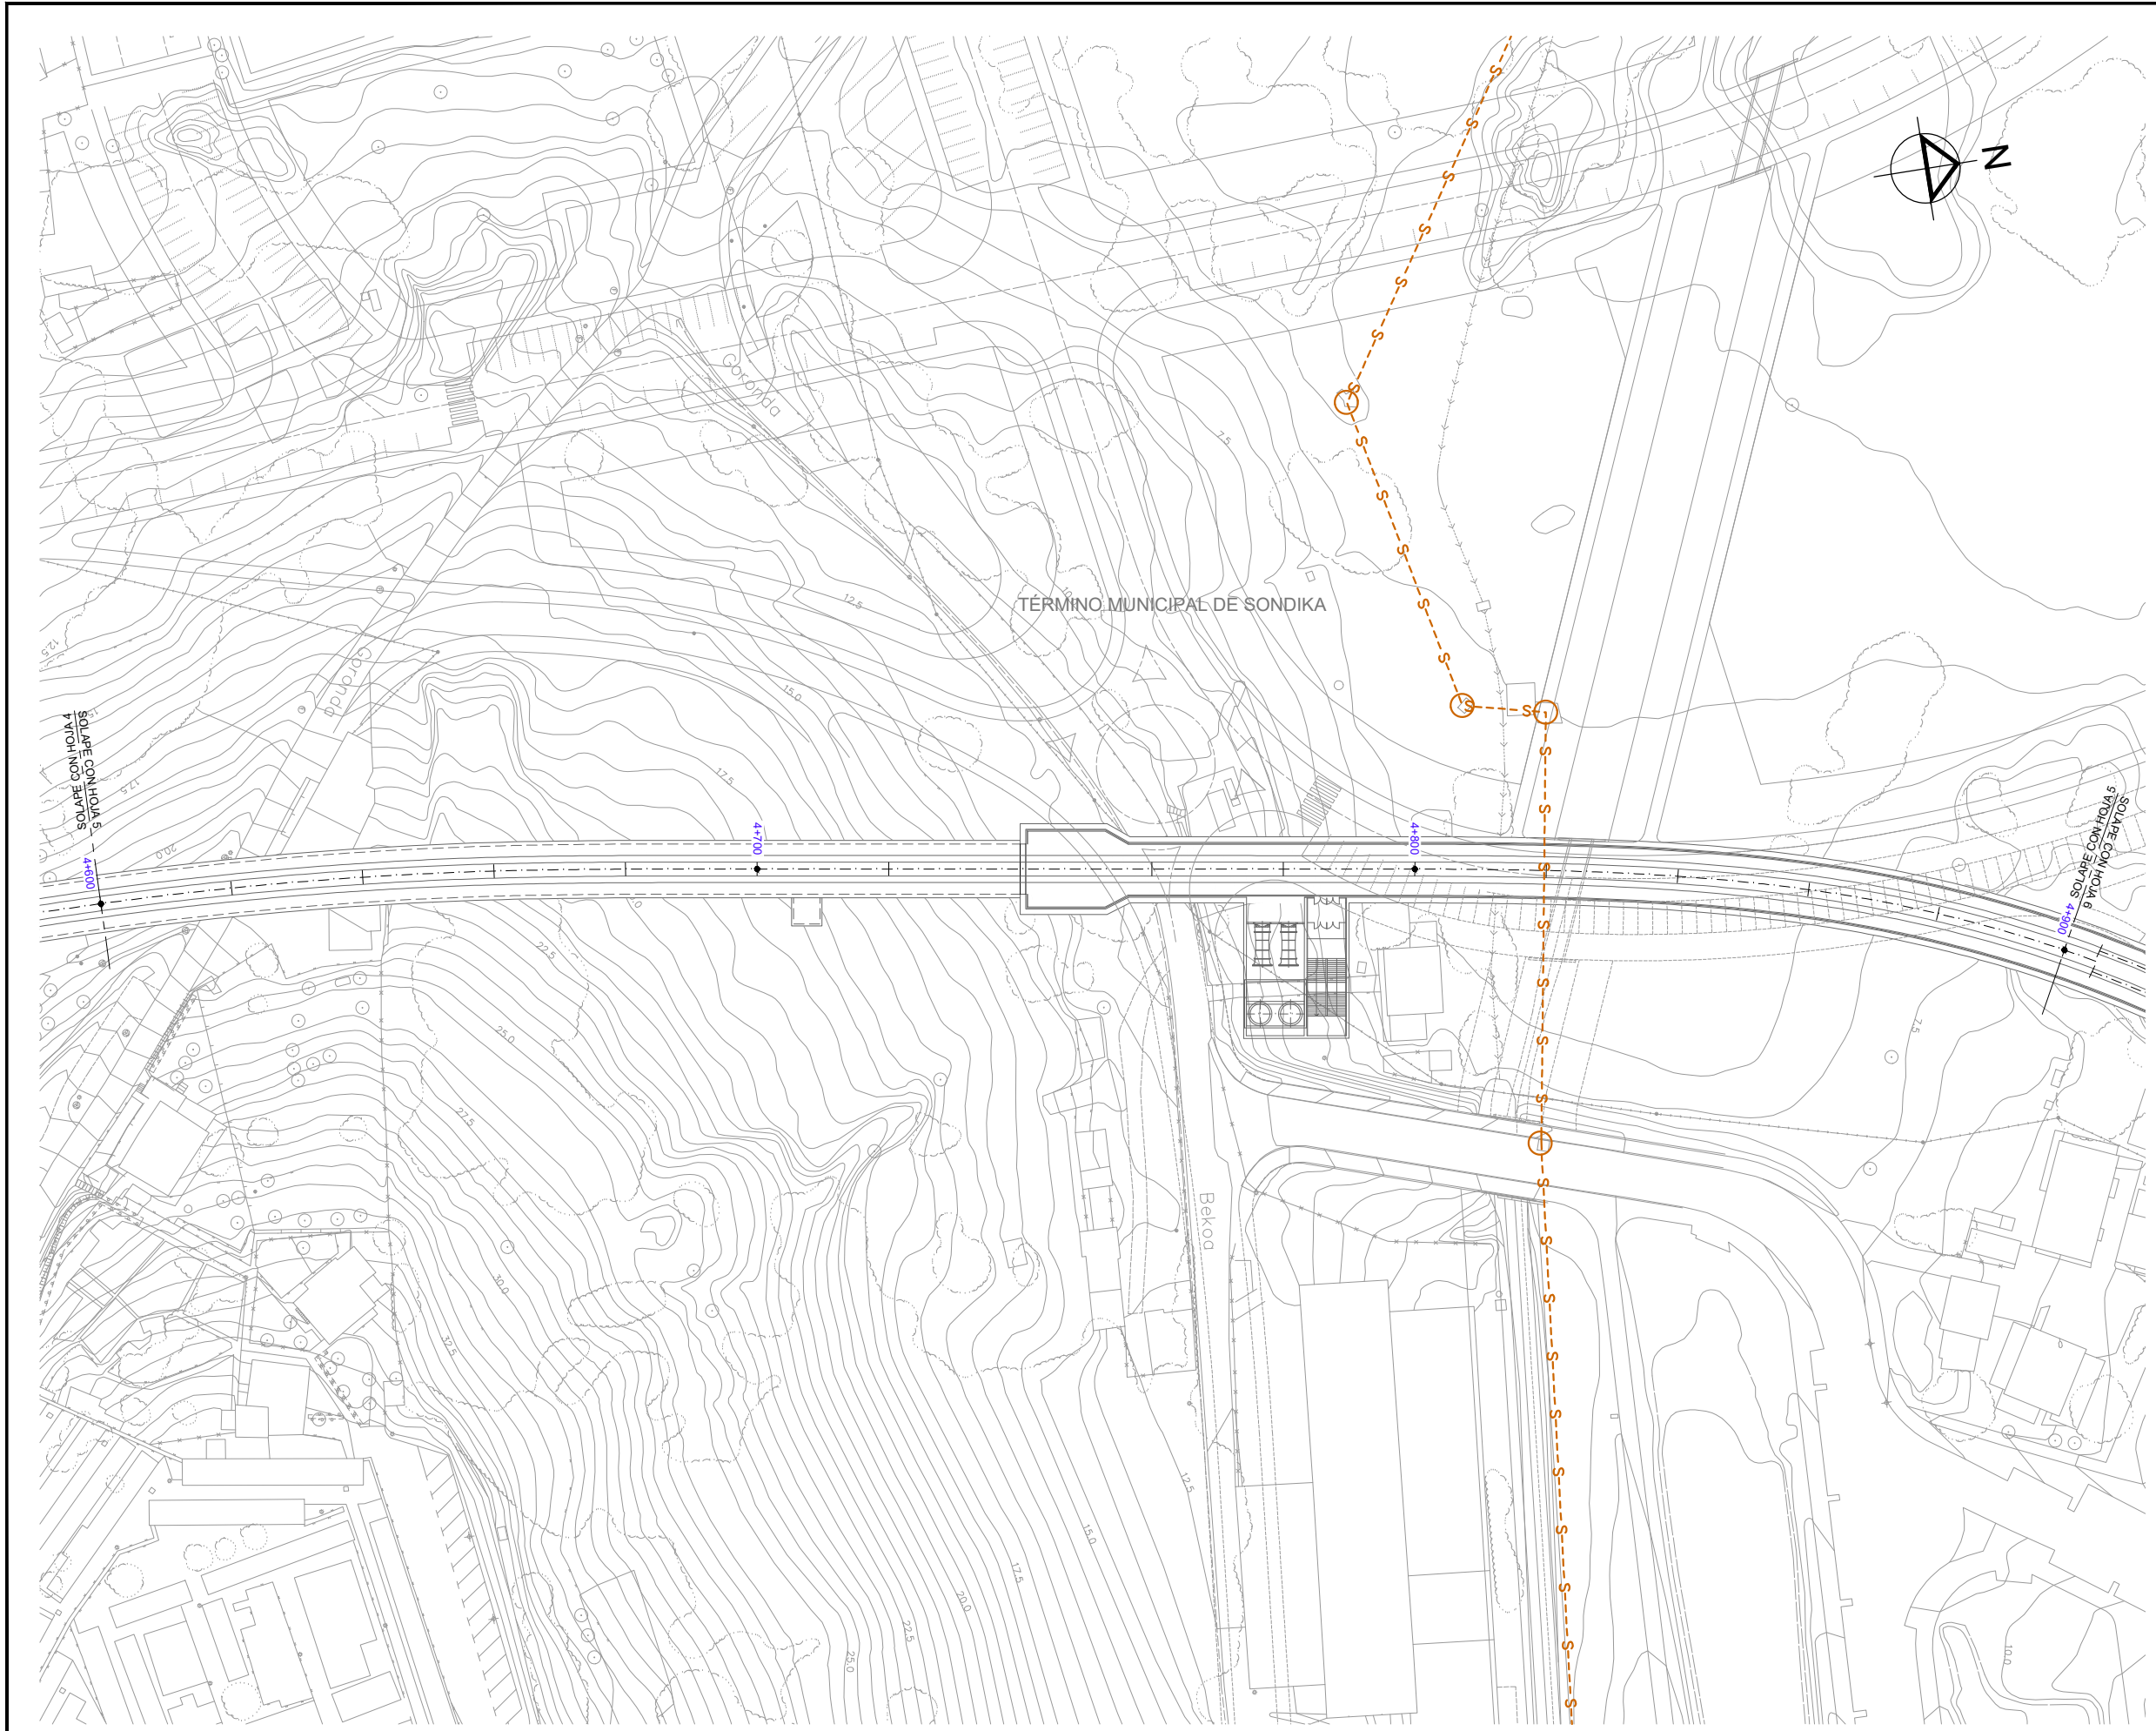


OHARRAK :
 NOTAS :

LEYENDA SANEAMIENTO

RED DE FECALES — S — S —

POZO ○

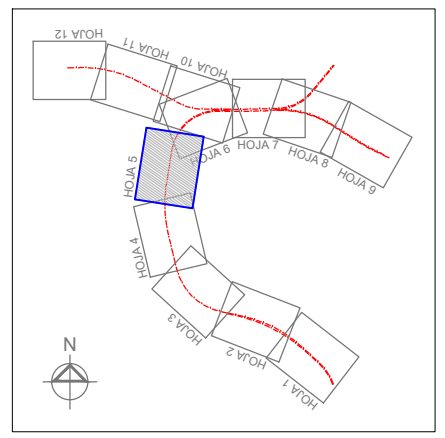

REV.	CLASE DE MODIFICACION	FECHA	NOMBRE	COMP.	OBRA
	BERRIKUSPENAK / REVISIONES	DATE / FECHA	DICIEMBRE 2019		
AHOLKULARIA / CONSULTOR		INGENIARI EGILEA INGENIERO AUTOR			
ESTREYCO		CARLOS GARCIA ACON Ingeniero de caminos			
AHOLKULARIA ERREFERENTZIA REFERENCIA CONSULTOR		ERREFERENTZIA REFERENCIA			



ESKALA ORIGINALA:
 ESCALA ORIGINAL
 (DIN-A1)

1:500

0 5 10 15 20 25m

PROIEKTUAREN IZENBURUA
 TITULO DEL PROYECTO


ESTUDIO INFORMATIVO DE LA OLA-SONDIKA (LÍNEA TXORIERRI)

PLANOAREN IZENBURUA
 TITULO DEL PLANO

**SERVICIOS AFECTADOS
 SERVICIOS EXISTENTES
 SANEAMIENTO - EJE PRINCIPAL**


PLANO-ZK / N. PLANO
 13.1.1

5 DE 12

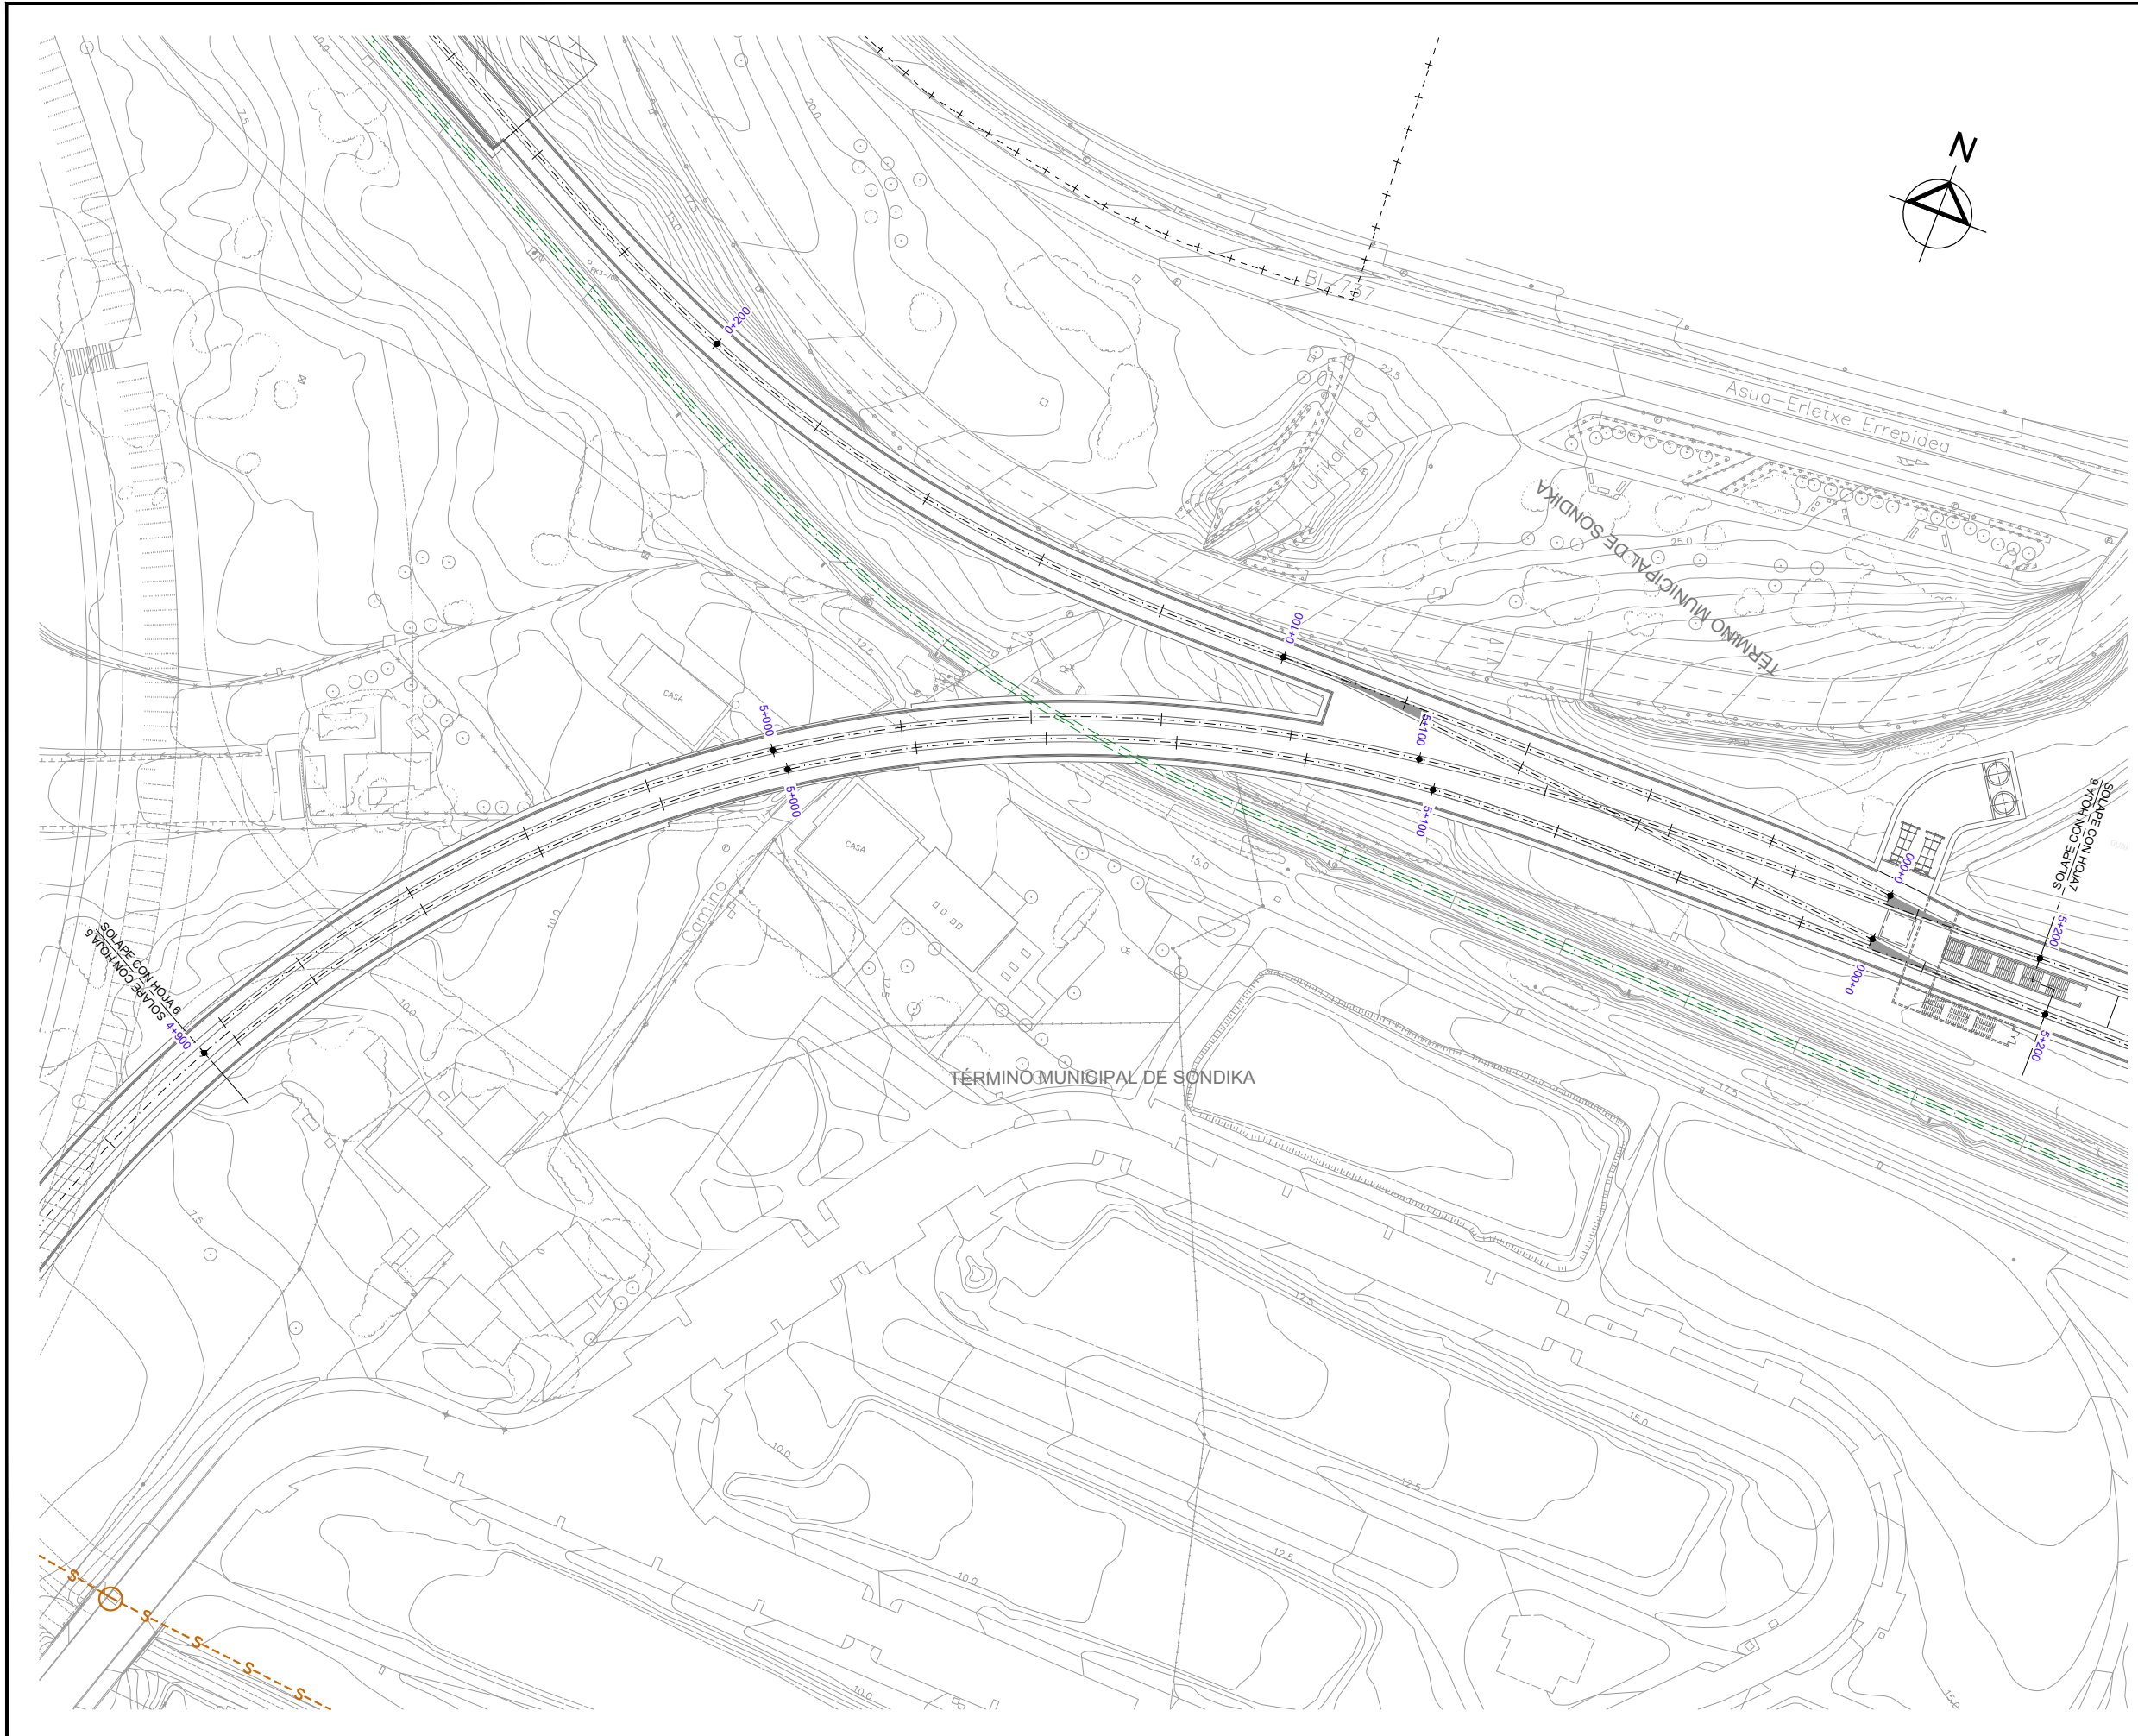

OHARRAK :
 NOTAS :

LEYENDA SANEAMIENTO
 RED DE FECALES — S — S —
 POZO ○

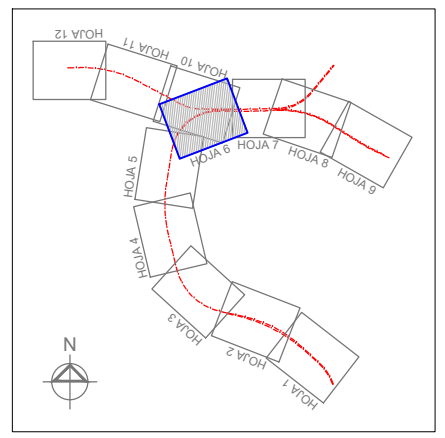

REV.	CLASE DE MODIFICACION	FECHA	NOMBRE	COMP.	OBRA
	BERRIKUSPENAK / REVISIONES	DATE / FECHA			DICIEMBRE 2019
	AHOLKULARIA / CONSULTOR		INGENIARI EGILEA		INGENIERO AUTOR
	ESTEYCO				CARLOS GARCIA ADON Ingeniero de caminos
	AHOLKULARIA ERREFERENTZIA		ERREFERENTZIA		REFERENCIA




ESKALA ORIGINALA:
 ESCALA ORIGINAL (DIN-A1)
 1:500

ESKALA GRAFIKOA
 ESCALA GRAFICA

PROIEKTUAREN IZENBURUA
 TITULO DEL PROYECTO
ESTUDIO INFORMATIVO DE LA OLA-SONDIKA (LÍNEA TXORIERRI)


PLANOAREN IZENBURUA
 TITULO DEL PLANO
**SERVICIOS AFECTADOS
 SERVICIOS EXISTENTES
 SANEAMIENTO - EJE PRINCIPAL**


PLANO-ZK / N. PLANO
 13.1.1
 6 DE 12

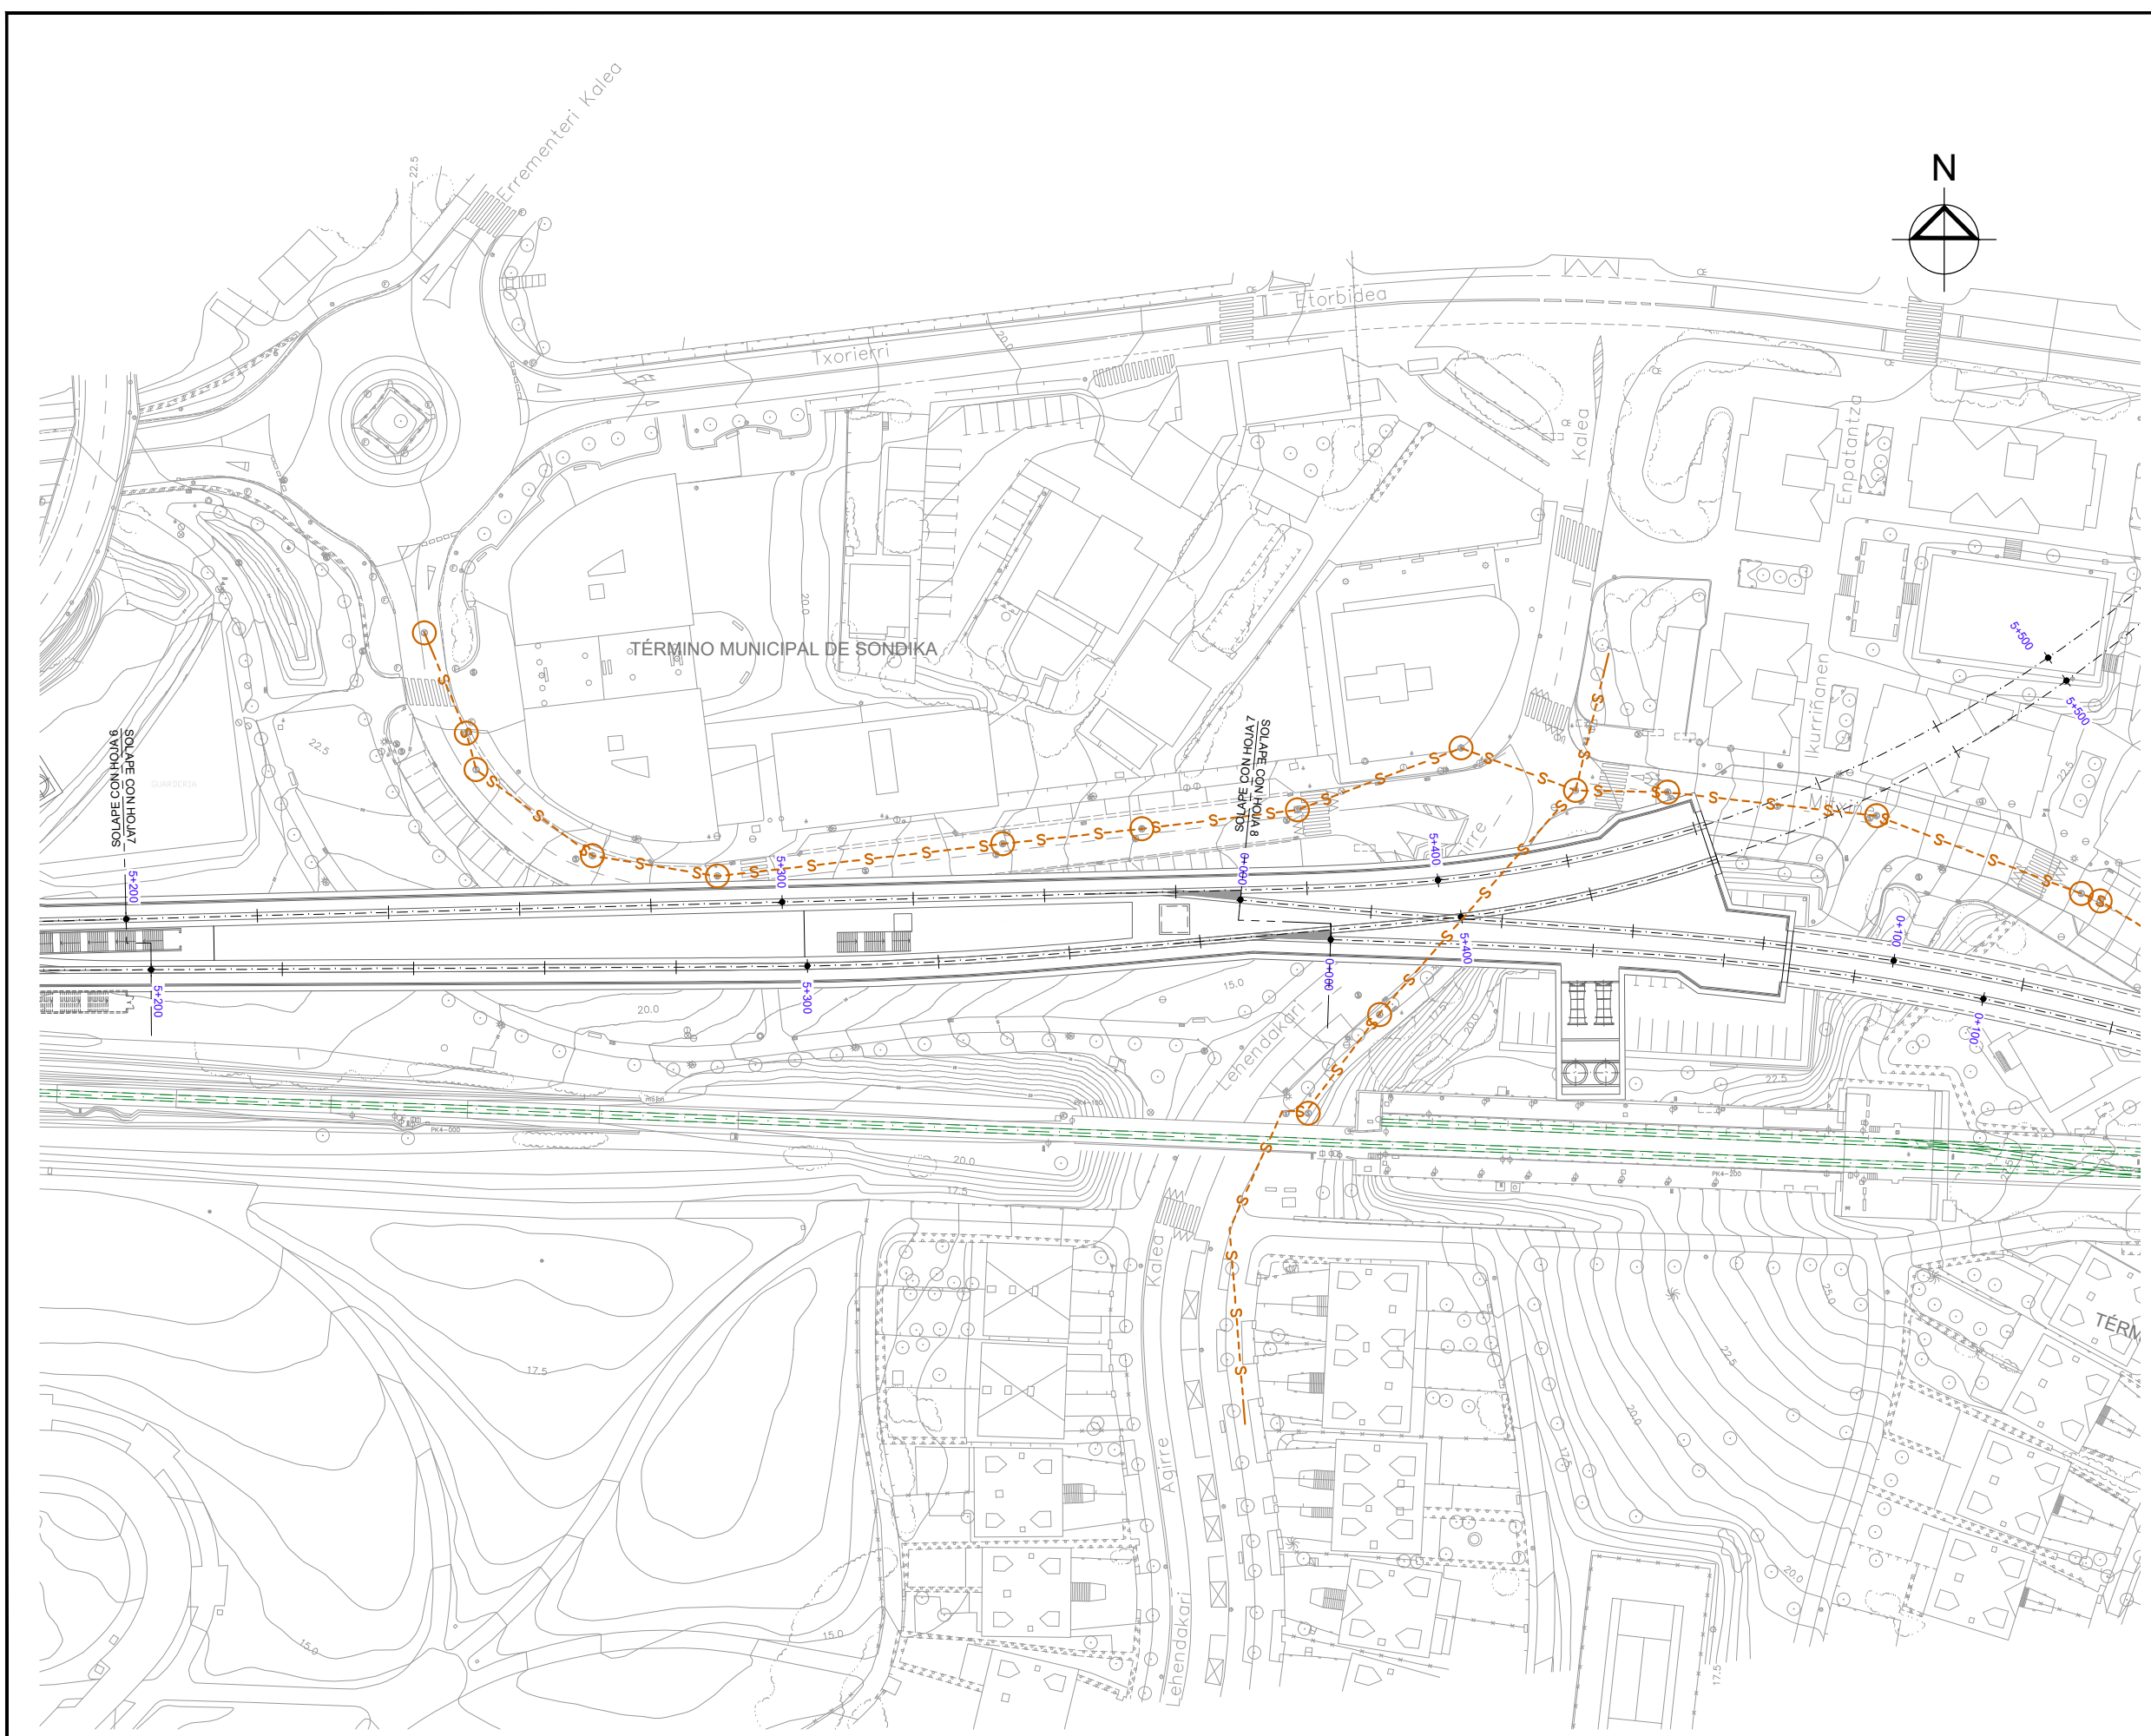



OHARRAK:
NOTAS:

LEYENDA SANEAMIENTO

RED DE FECALES 

POZO 

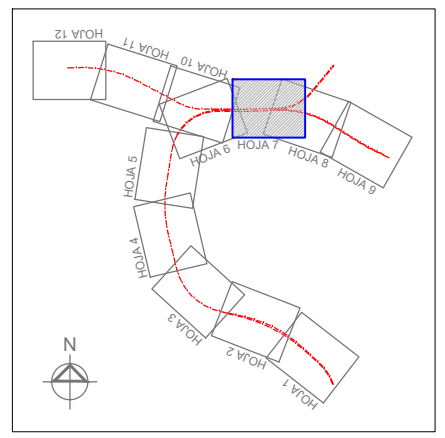

REV.	CLASE DE MODIFICACION	FECHA	NOMBRE	COMP.	OBRA
	BERRIKUSPENAK / REVISIONES	DATE / FECHA			DICIEMBRE 2019
	AHOLKULARIA / CONSULTOR		INGENIARI EGILEA INGENIERO AUTOR		
					CARLOS GARCIA ACON Ingeniero de caminos
	AHOLKULARIA ERREFERENTZIA REFERENCIA CONSULTOR		ERREFERENTZIA REFERENCIA		



ESKALA ORIGINALA:
ESCALA ORIGINAL
(DIN-A1)

1:500

0 5 10 15 20 25m

PROIEKTUAREN IZENBURUA
TITULO DEL PROYECTO

ESTUDIO INFORMATIVO DE LA OLA-SONDIKA (LÍNEA TXORIERRI)


ESKALA GRAFIKOA
ESCALA GRAFICA

PLANOAREN IZENBURUA
TITULO DEL PLANO

**SERVICIOS AFECTADOS
SERVICIOS EXISTENTES
SANEAMIENTO - EJE PRINCIPAL**


PLANO-ZK / N. PLANO
13.1.1


7 DE 12

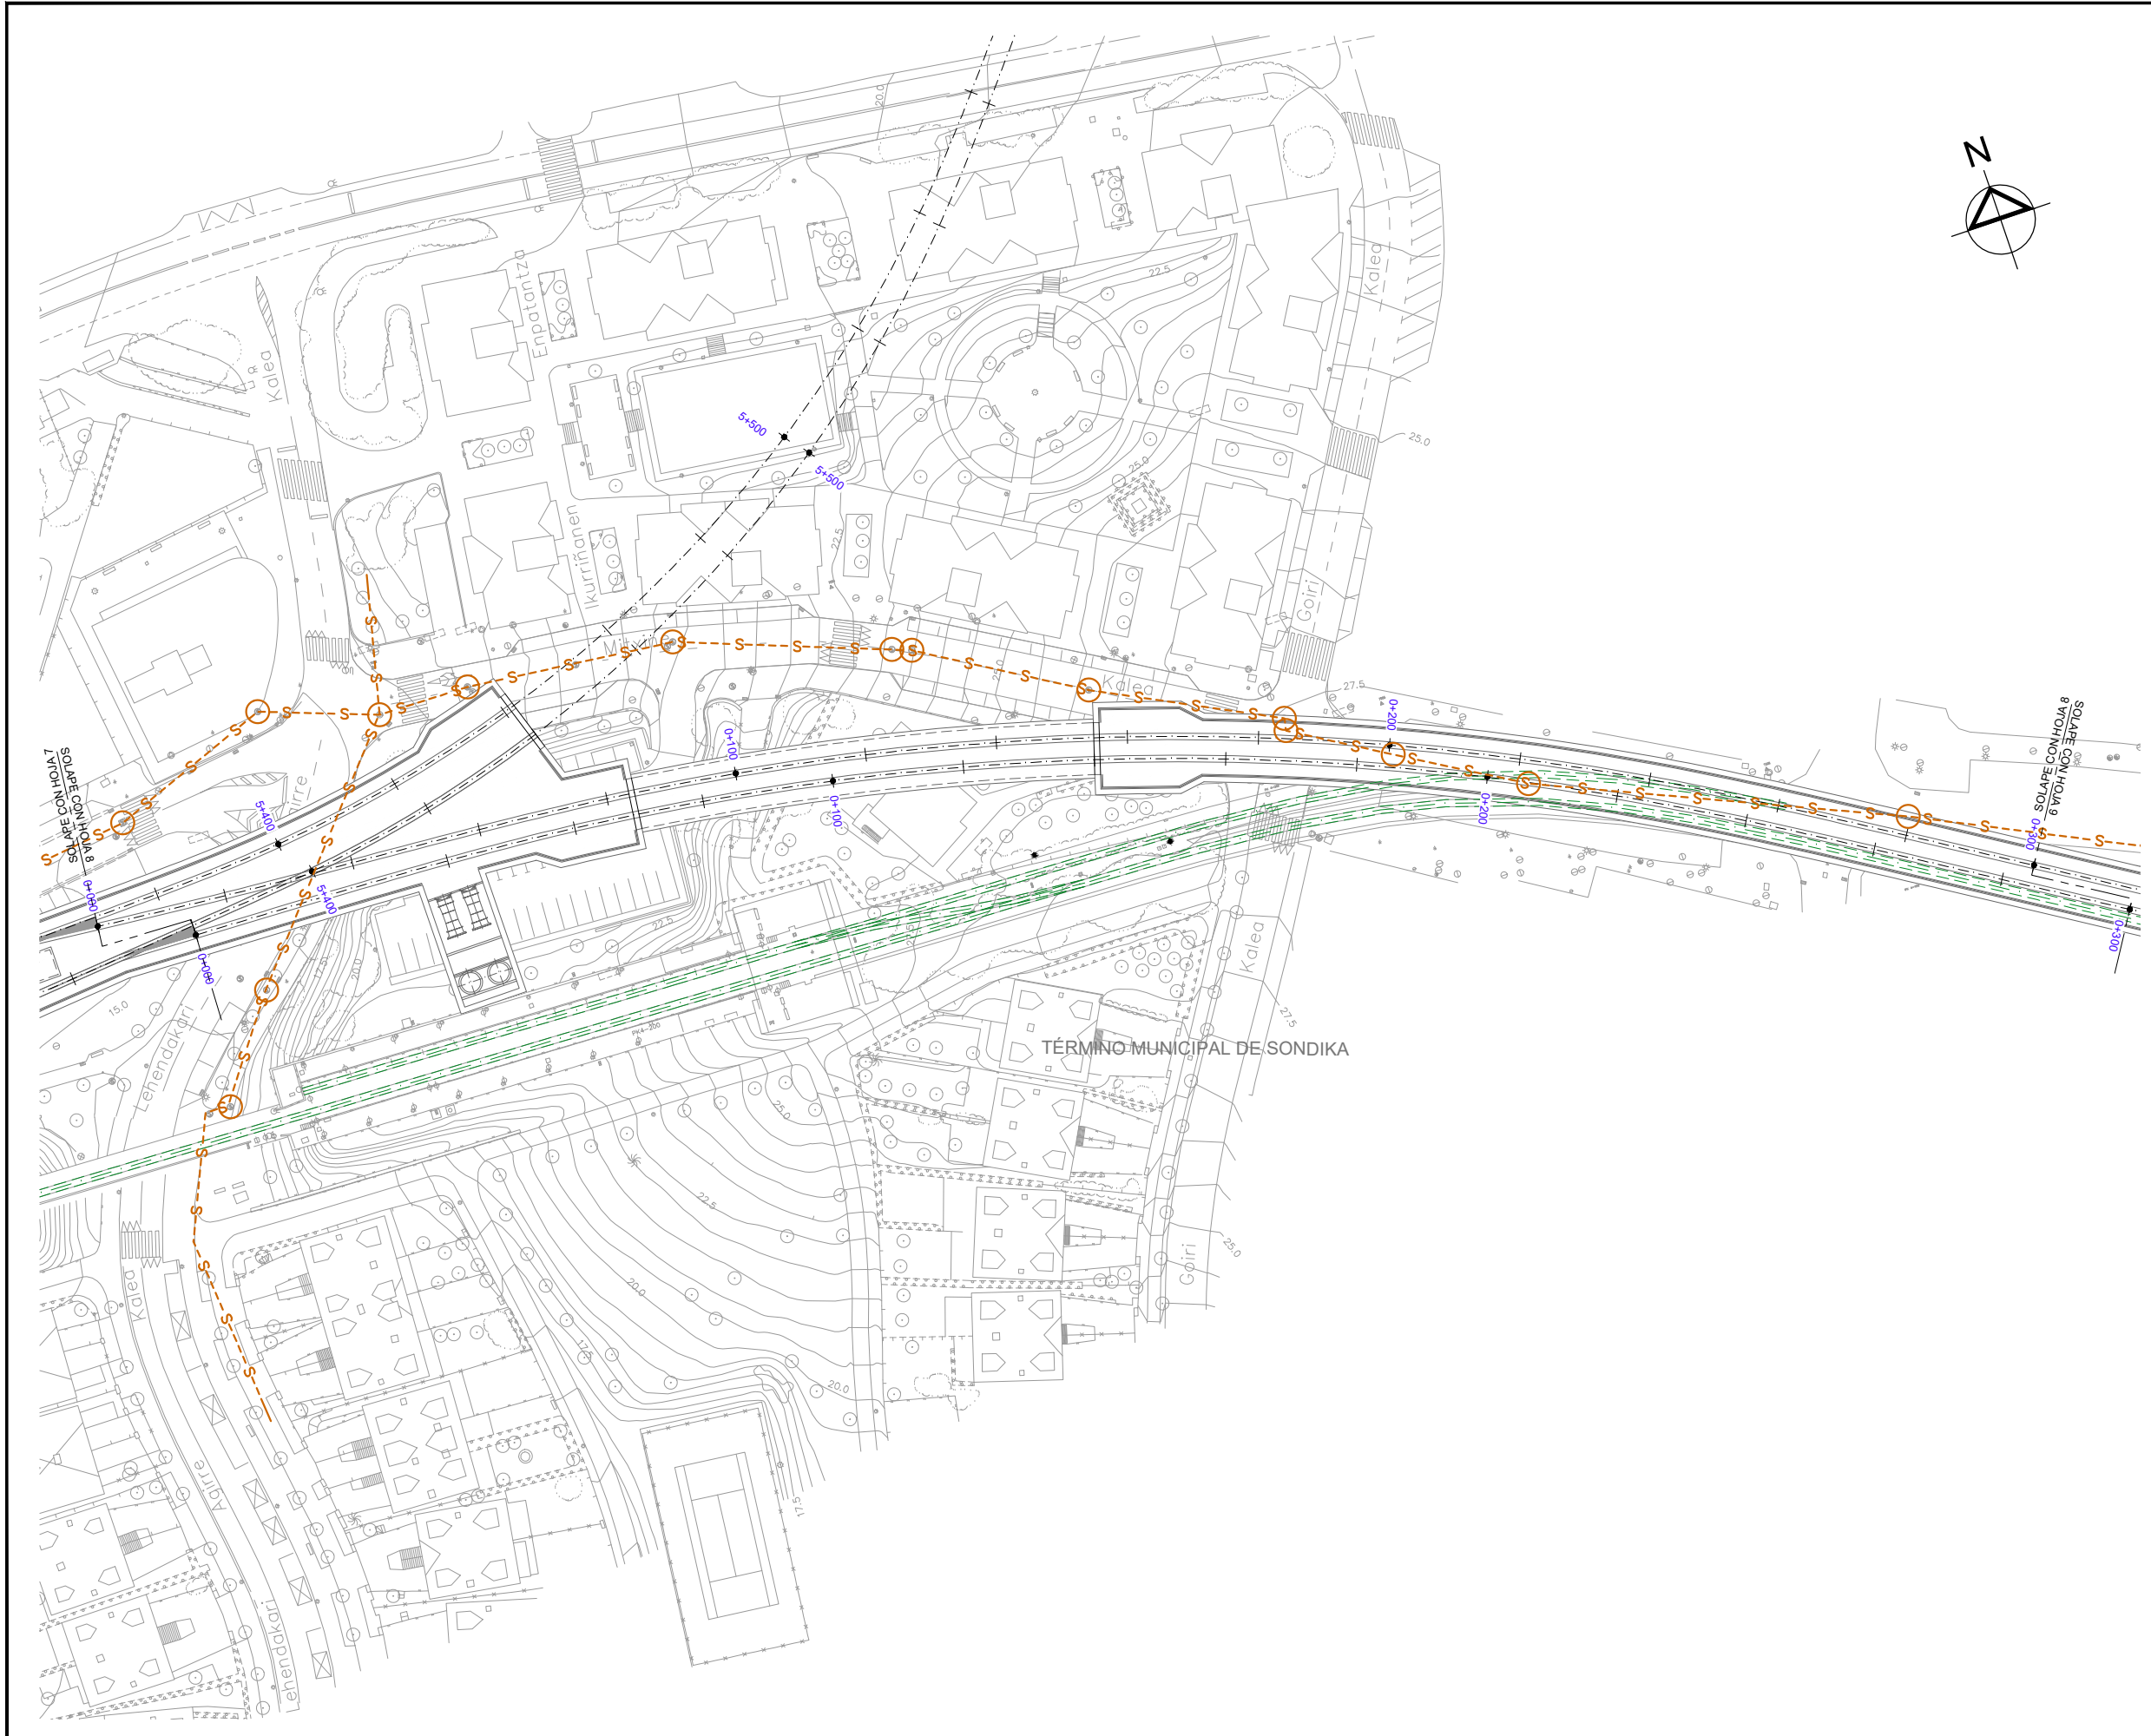



OHARRAK:
 NOTAS:

LEYENDA SANEAMIENTO

RED DE FECALES 

POZO 

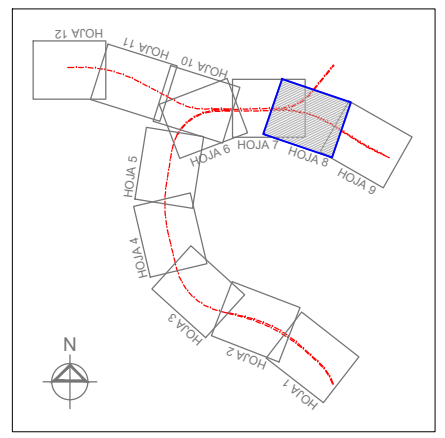

REV.	CLASE DE MODIFICACION	FECHA	NOMBRE	COMP.	OBRA
	BERRIKUSPENAK / REVISIONES	DATE / FECHA	DICIEMBRE 2019		
	AHOLKULARIA / CONSULTOR	INGENIARI EGILEA		INGENIERO AUTOR	
		CARLOS GARCIA ACON		Ingeniero de caminos	
	AHOLKULARIA ERREFERENTZIA	ERREFERENTZIA		REFERENCIA	
	REFERENCIA CONSULTOR	REFERENCIA			



ESKALA ORIGINALA:
 ESCALA ORIGINAL (DIN-A1)

1:500

0 5 10 15 20 25m

ESKALA GRAFIKOA
 ESCALA GRAFICA

PROIEKTUAREN IZENBURUA
 TITULO DEL PROYECTO

ESTUDIO INFORMATIVO DE LA OLA-SONDIKA (LÍNEA TXORIERRI)


PLANOAREN IZENBURUA
 TITULO DEL PLANO

SERVICIOS AFECTADOS
 SERVICIOS EXISTENTES
 SANEAMIENTO - RAMAL LEZAMA

PLANO-ZK / N. PLANO

13.1.1

8 DE 12

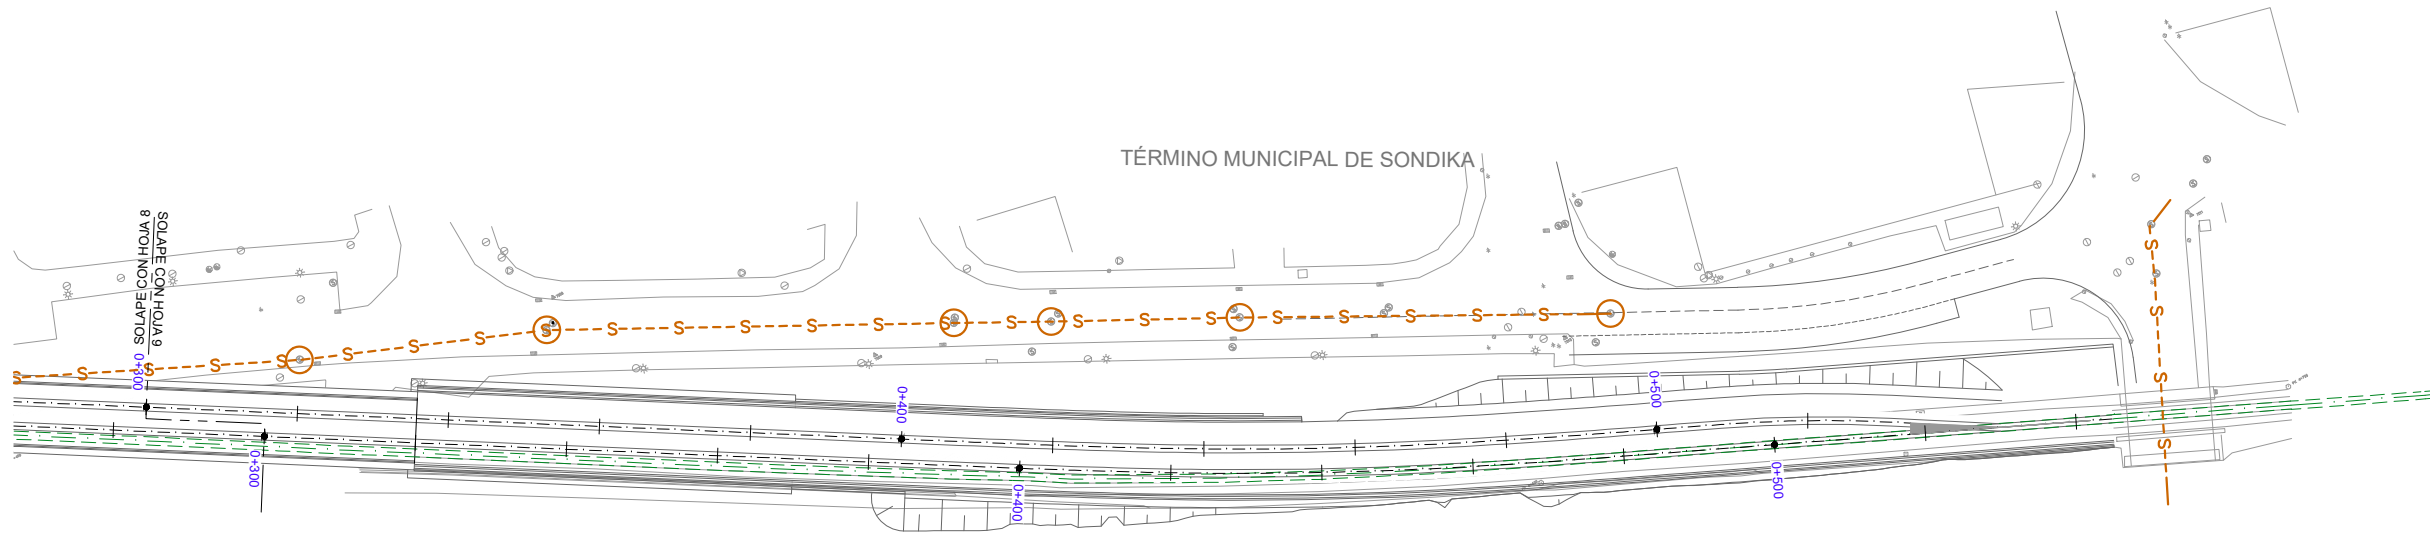


OHARRAK:
NOTAS:

LEYENDA SANEAMIENTO



TÉRMINO MUNICIPAL DE SONDIKA

SOLAPE CON HOJA 9
8 VÍAS

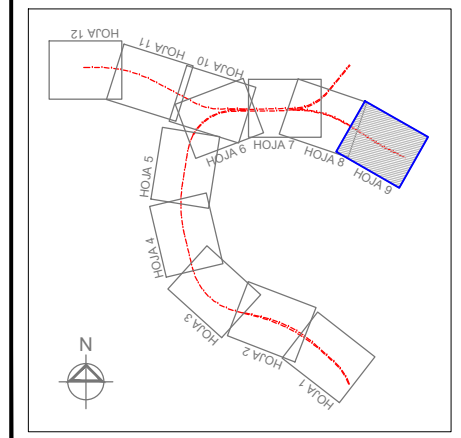

REV.	CLASE DE MODIFICACION	FECHA	NOMBRE	COMP.	OBRA
	BERRIKUSPENAK / REVISIONES	DATE / FECHA			DICIEMBRE 2019
	AHOLKULARIA / CONSULTOR		INGENIARI EGILEA INGENIERO AUTOR		
					CARLOS GARCIA ACON Ingeniero de caminos
	AHOLKULARIA ERREFERENTZIA REFERENCIA CONSULTOR		ERREFERENTZIA REFERENCIA		



ESKALA ORIGINALA:
ESCALA ORIGINAL
(DIN-A1)

1:500

0 5 10 15 20 25m

ESKALA GRAFIKOA
ESCALA GRAFICA

PROIEKTUAREN IZENBURUA
TITULO DEL PROYECTO

ESTUDIO INFORMATIVO DE LA OLA-SONDIKA (LÍNEA TXORIERRI)


PLANOAREN IZENBURUA
TITULO DEL PLANO



SERVICIOS AFECTADOS
SERVICIOS EXISTENTES
SANEAMIENTO - RAMAL LEZAMA


PLANO-ZK / N. PLANO

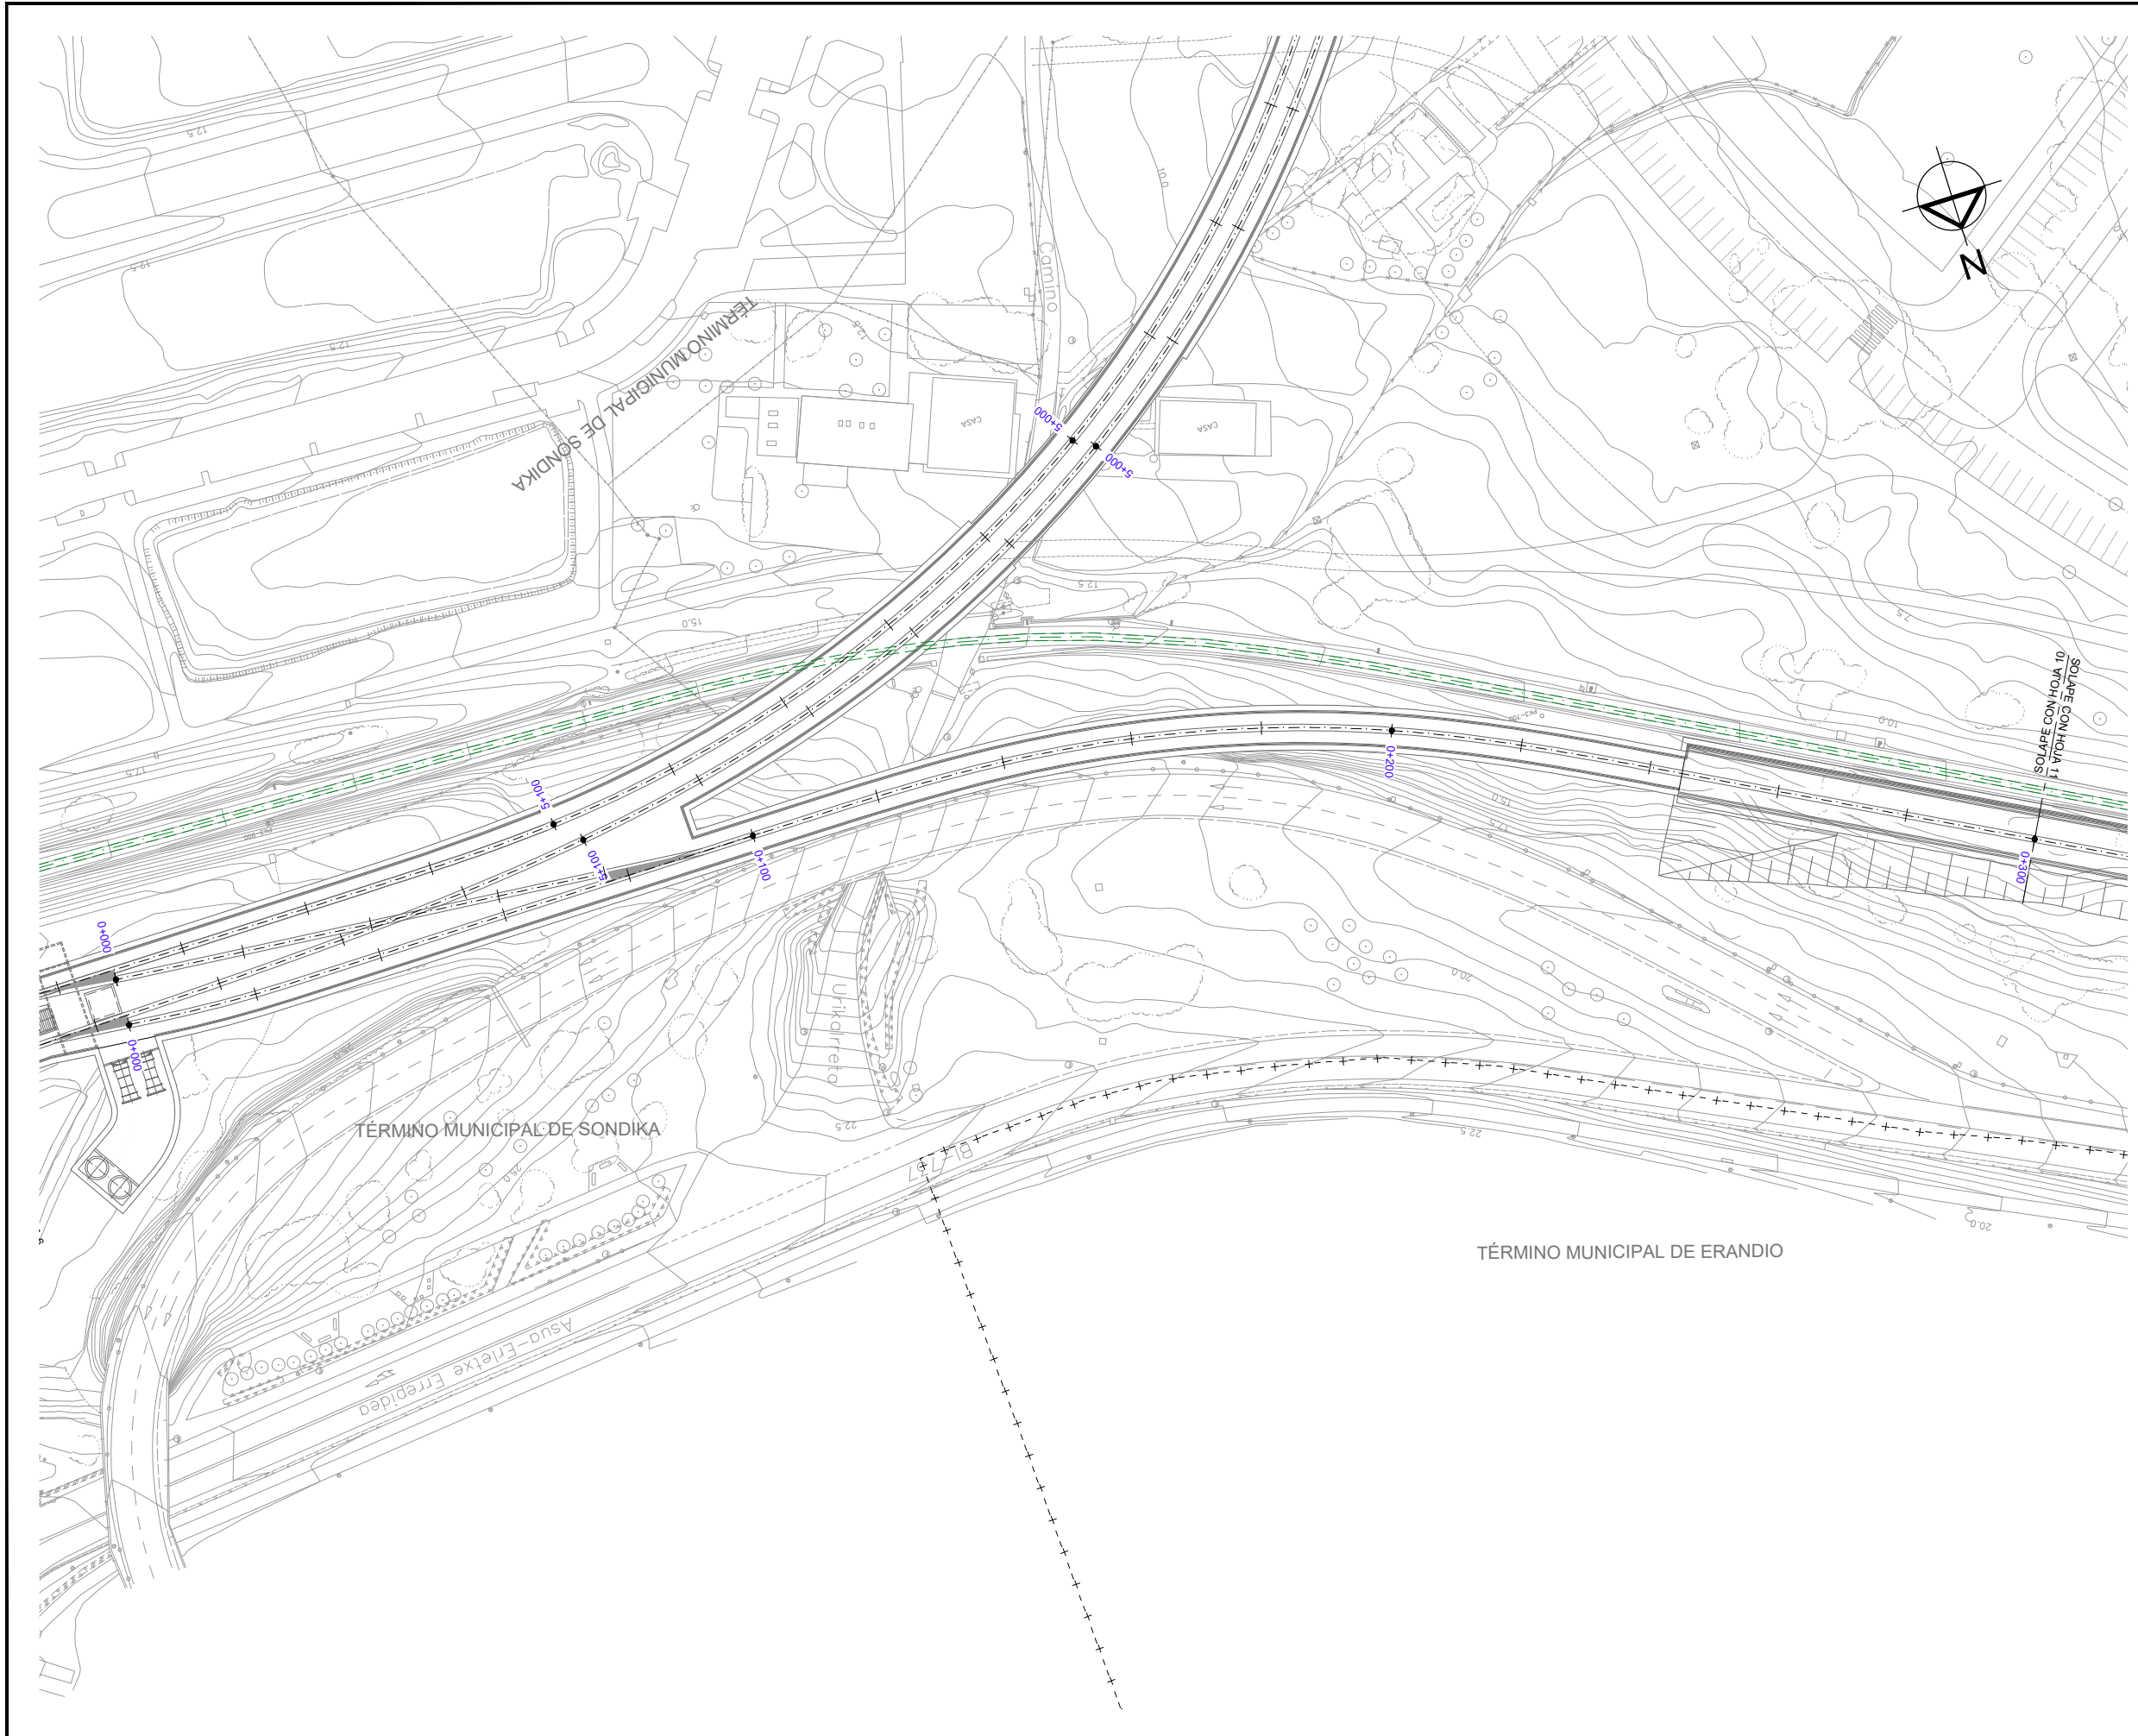

13.1.1

9 DE 12

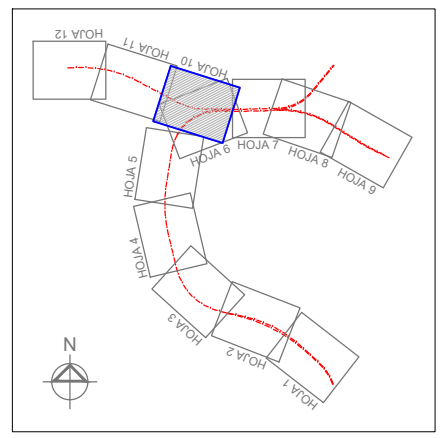


OHARRAK:
 NOTAS:
LEYENDA SANEAMIENTO
 RED DE FECALES 
 POZO 



REV.	CLASE DE MODIFICACION	FECHA	NOMBRE	COMP.	OBRA
	BERRIKUSPENAK / REVISIONES	DATE / FECHA			DICIEMBRE 2019
	AHULKULARIA / CONSULTOR		INGENIARI EGILEA INGENIERO AUTOR		
					 CARLOS GARCIA ADON Ingeniero de caminos
	AHULKULARIA ERREFERENTZIA REFERENCIA CONSULTOR		ERREFERENTZIA REFERENCIA		



ESKALA ORIGINALA:
 ESCALA ORIGINAL
 (DIN-A1)
 1:500

 ESKALA GRAFIKOA
 ESCALA GRAFICA


PROIEKTUAREN IZENBURUA
 TITULO DEL PROYECTO
ESTUDIO INFORMATIVO DE LA OLA-SONDIKA (LÍNEA TXORIERRI)


PLANOAREN IZENBURUA
 TITULO DEL PLANO
**SERVICIOS AFECTADOS
 SERVICIOS EXISTENTES
 SANEAMIENTO - RAMAL COCHERAS**

PLANO-ZK / N. PLANO
 13.1.1
 10 DE 12



OHARRAK:
 NOTAS:
LEYENDA SANEAMIENTO
 RED DE FECALES — S — S —
 POZO ○

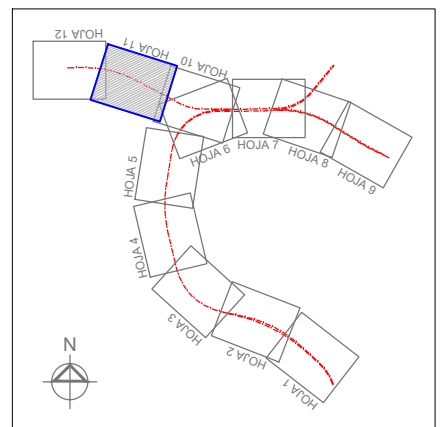

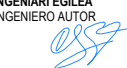REV.	CLASE DE MODIFICACION	FECHA	NOMBRE	COMP.	OBRA
	BERRIKUSPENAK / REVISIONES	DATE / FECHA	DICIEMBRE 2019		
AHOLKULARIA / CONSULTOR		INGENIARI EGILEA INGENIERO AUTOR			
ESTREYCO		 CARLOS GARCIA ADON Ingeniero de caminos			
AHOLKULARIA ERREFERENTZIA REFERENCIA CONSULTOR		ERREFERENTZIA REFERENCIA			



ESKALA ORIGINALA:
 ESCALA ORIGINAL
 (DIN-A1)
 1:500
 0 5 10 15 20 25m
 ESKALA GRAFIKOA
 ESCALA GRAFICA

PROIEKTUAREN IZENBURUA
 TITULO DEL PROYECTO
ESTUDIO INFORMATIVO DE LA OLA-SONDIKA (LÍNEA TXORIERRI)


PLANOAREN IZENBURUA
 TITULO DEL PLANO
**SERVICIOS AFECTADOS
 SERVICIOS EXISTENTES
 SANEAMIENTO - RAMAL COCHERAS**


PLANO-ZK / N. PLANO
 13.1.1
 11 DE 12






OHARRAK:
NOTAS:

LEYENDA SANEAMIENTO

RED DE FECALES 

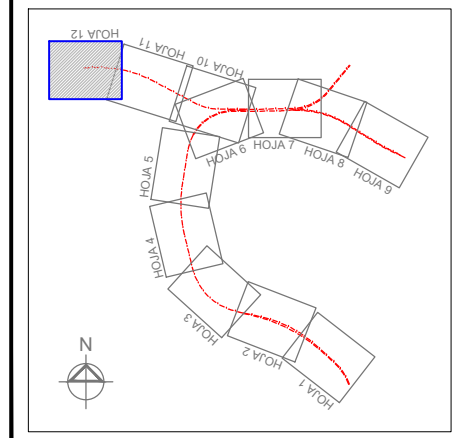POZO 



REV.	CLASE DE MODIFICACION	FECHA	NOMBRE	COMP.	OBRA
	BERRIKUSPENAK / REVISIONES	DATE / FECHA			
		DICIEMBRE 2019			
AHOLKULARIA / CONSULTOR		INGENIARI EGILEA			
ESTREYCO 		INGENIERO AUTOR			
					
AHOLKULARIA ERREFERENTZIA		ERREFERENTZIA			
REFERENCIA CONSULTOR		REFERENCIA			



ESKALA ORIGINALA:
ESCALA ORIGINAL
(DIN-A1)

1:1.000

0 10 20 30 40 50m

ESKALA GRAFIKOA
ESCALA GRAFICA

PROIEKTUAREN IZENBURUA
TITULO DEL PROYECTO

ESTUDIO INFORMATIVO DE LA OLA-SONDIKA (LÍNEA TXORIERRI)

PLANOAREN IZENBURUA
TITULO DEL PLANO

SERVICIOS AFECTADOS
SERVICIOS EXISTENTES
SANEAMIENTO - RAMAL COCHERAS

PLANO-ZK / N. PLANO

13.1.1

12 DE 12