





OHARRAK :
NOTAS :

LEYENDA TELEFONÍA

- RED TELEFÓNICA AÉREA —Te—
- RED TELEFÓNICA SUBTERRÁNEA - -Te- -
- RED EUSKALTEL - -Eusk- -
- RED FIBRA ÓPTICA - -Fo- -
- ARQUETA □
- POSTE •

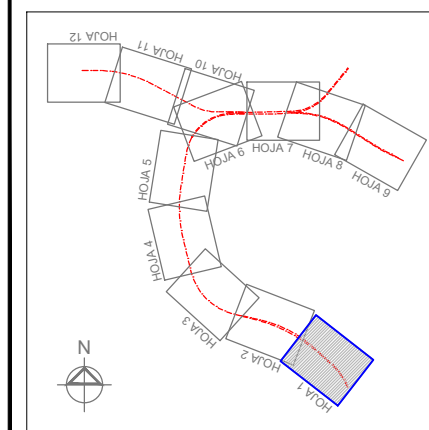

REV.	CLASE DE MODIFICACION	FECHA	NOMBRE	COMP.	OBRA
	BERRIKUSPENAK / REVISIONES	DATE / FECHA	DICIEMBRE 2019		
	AHOLKULARIA / CONSULTOR	INGENIARI EGILEA INGENIERO AUTOR		 CARLOS GARCIA ACON Ingeniero de caminos	
	AHOLKULARIA ERREFERENTZIA REFERENCIA CONSULTOR	ERREFERENTZIA REFERENCIA			



ESKALA ORIGINALA:
ESCALA ORIGINAL
(DIN-A1)

1:500



ESKALA GRAFIKOA
ESCALA GRAFICA

PROIEKTUAREN IZENBURUA
TITULO DEL PROYECTO


ESTUDIO INFORMATIVO DE LA OLA-SONDIKA (LÍNEA TXORIERRI)

PLANOAREN IZENBURUA
TITULO DEL PLANO

SERVICIOS AFECTADOS
SERVICIOS EXISTENTES
TELEFONÍA - EJE PRINCIPAL

PLANO-ZK / N. PLANO
13.1.4


1 DE 12

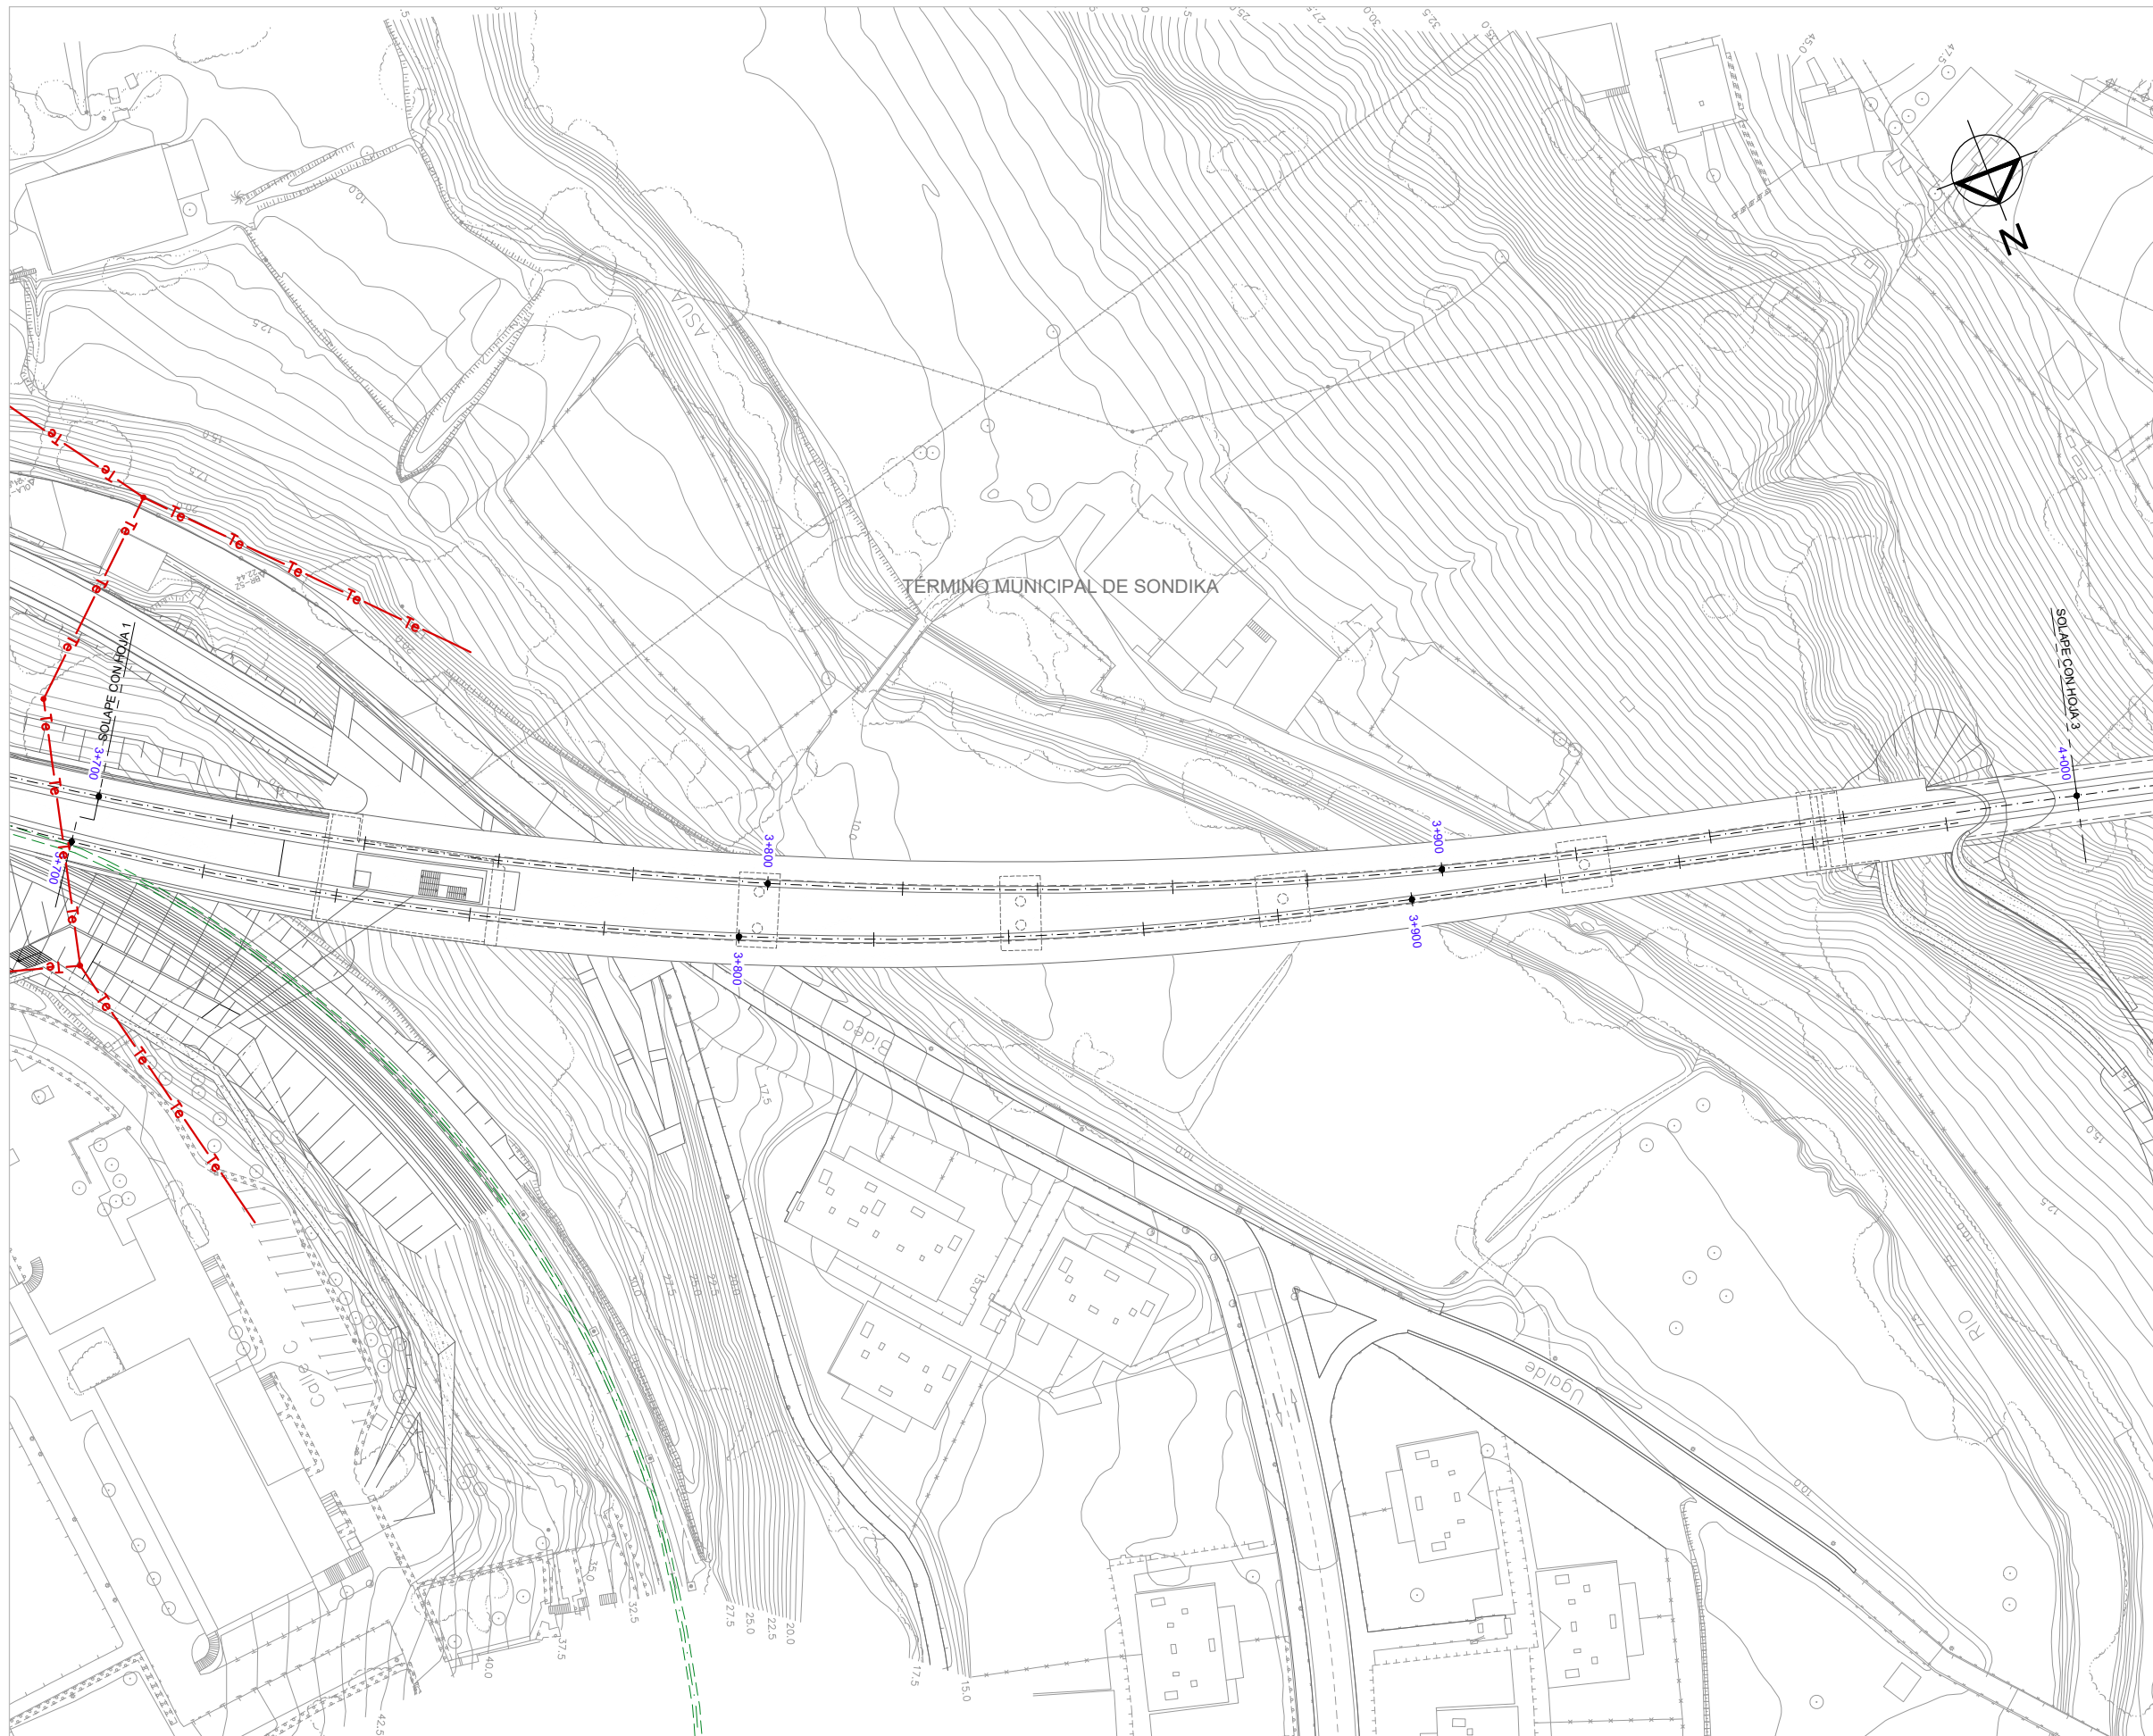

OHARRAK:
NOTAS:

LEYENDA TELEFONIA

- RED TELEFÓNICA AÉREA —Te—
- RED TELEFÓNICA SUBTERRÁNEA - -Te- -
- RED EUSKALTEL - -Eusk- -
- RED FIBRA ÓPTICA - -Fo- -
- ARQUETA □
- POSTE •

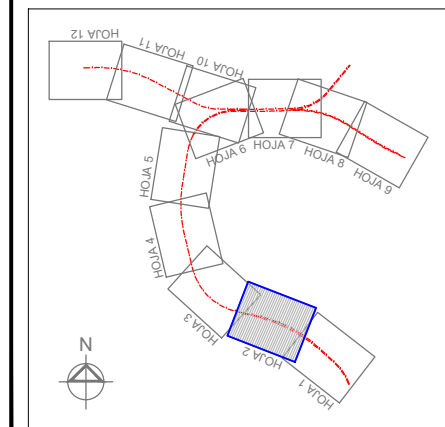

REV.	CLASE DE MODIFICACION	FECHA	NOMBRE	COMP.	OBRA
	BERRIKUSPENAK / REVISIONES	DATE / FECHA	DICIEMBRE 2019		
	AHOLKULARIA / CONSULTOR	INGENIARI EGILEA		INGENIERO AUTOR	
	ESTREYCO		CARLOS GARCIA ACON Ingeniero de caminos		
	AHOLKULARIA ERREFERENTZIA	ERREFERENTZIA			
	REFERENCIA CONSULTOR	REFERENCIA			



ESKALA ORIGINALA:
ESCALA ORIGINAL
(DIN-A1)

1:500

0 5 10 15 20 25m

PROIEKTUAREN IZENBURUA
TITULO DEL PROYECTO

ESTUDIO INFORMATIVO DE LA OLA-SONDIKA (LÍNEA TXORIERRI)


ESKALA GRAFIKOA
ESCALA GRAFICA

PLANOAREN IZENBURUA
TITULO DEL PLANO

**SERVICIOS AFECTADOS
SERVICIOS EXISTENTES
TELEFONIA - EJE PRINCIPAL**

PLANO-ZK / N. PLANO
13.1.4


2 DE 12

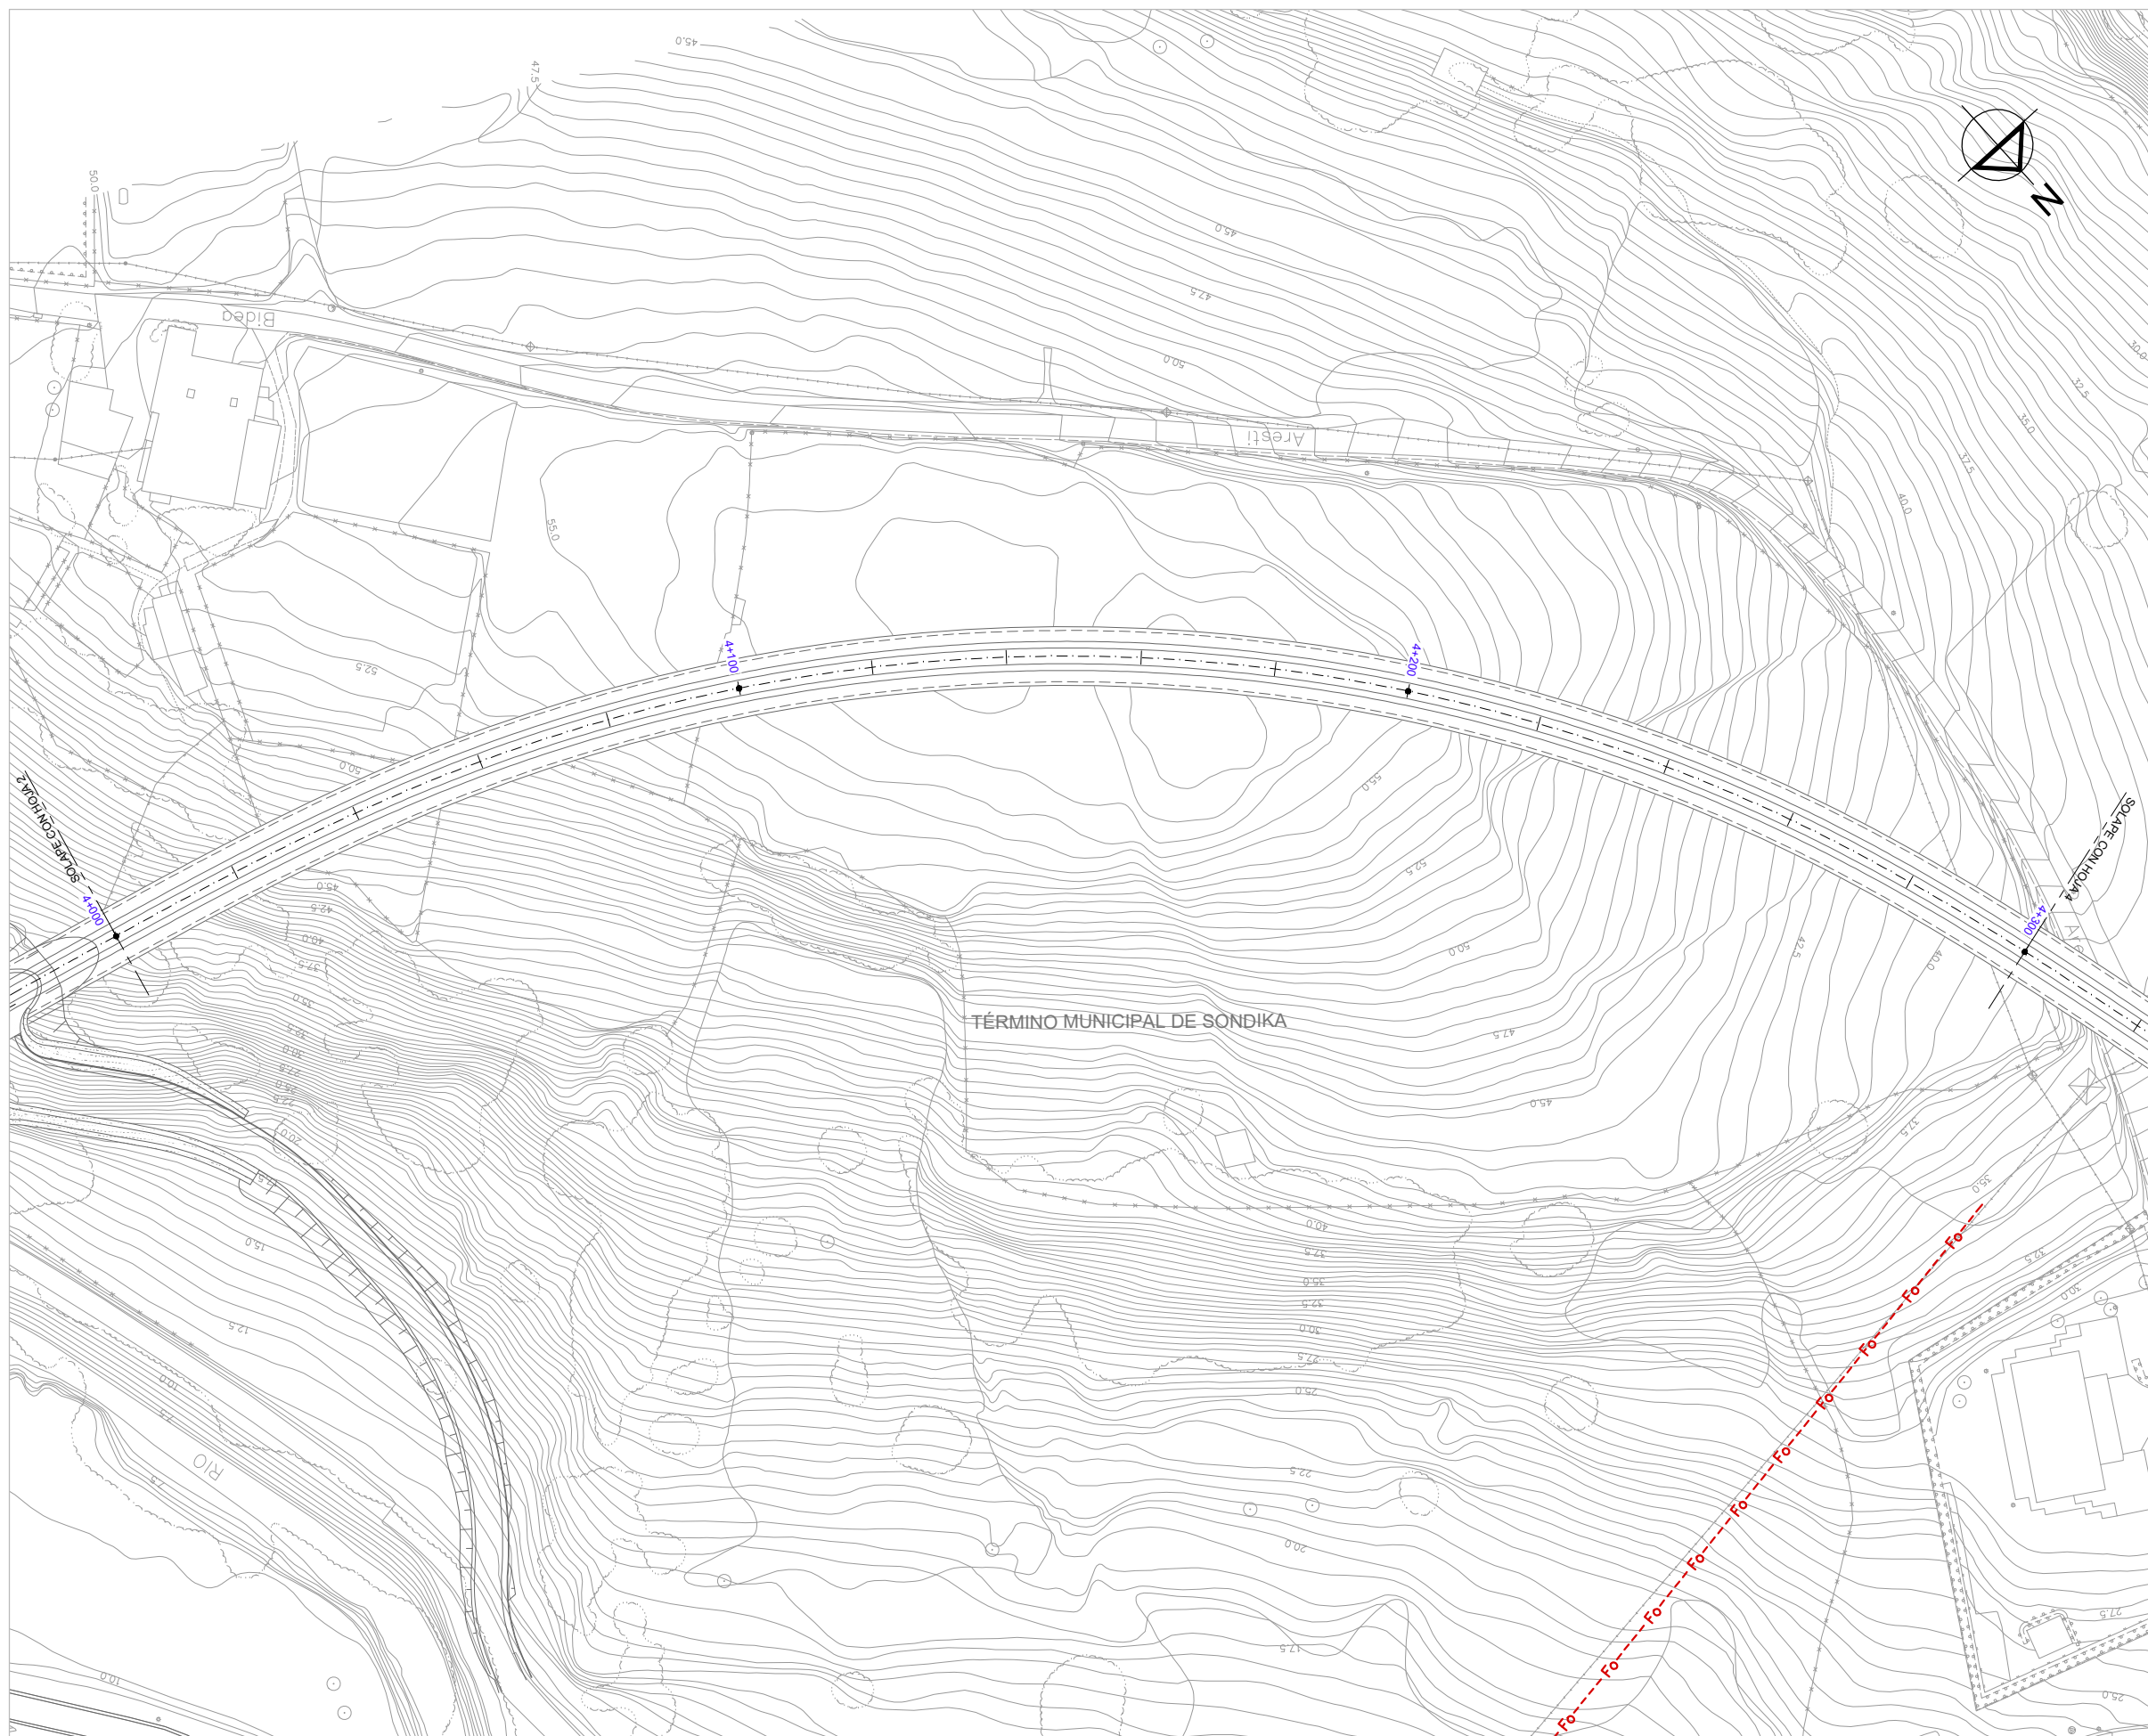
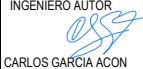


OHARRAK:
NOTAS:

LEYENDA TELEFONÍA

- RED TELEFÓNICA AÉREA —Te—
- RED TELEFÓNICA SUBTERRÁNEA -Te-
- RED EUSKATEL -Eusk-
- RED FIBRA ÓPTICA -Fo-
- ARQUETA □
- POSTE •

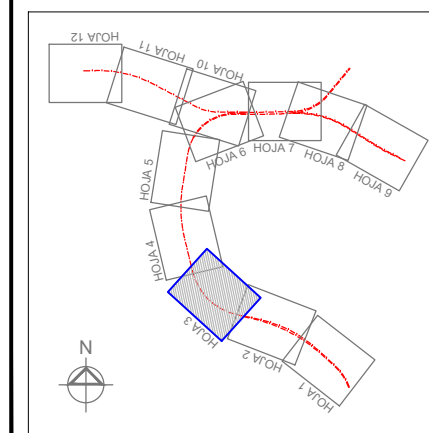

REV.	CLASE DE MODIFICACION	FECHA	NOMBRE	COMP.	OBRA
	BERRIKUSPENAK / REVISIONES	DATE / FECHA	DICIEMBRE 2019		
AHOLKULARIA / CONSULTOR		INGENIARI EGILEA INGENIERO AUTOR			
		 CARLOS GARCIA ACON Ingeniero de caminos			
AHOLKULARIA ERREFERENTZIA REFERENCIA CONSULTOR		ERREFERENTZIA REFERENCIA			



ESKALA ORIGINALA:
ESCALA ORIGINAL
(DIN-A1)
1:500



ESKALA GRAFIKOA
ESCALA GRAFICA

PROIEKTUAREN IZENBURUA
TITULO DEL PROYECTO


ESTUDIO INFORMATIVO DE LA OLA-SONDIKA (LÍNEA TXORIERRI)

PLANOAREN IZENBURUA
TITULO DEL PLANO

SERVICIOS AFECTADOS
SERVICIOS EXISTENTES
TELEFONÍA - EJE PRINCIPAL

PLANO-ZK / N. PLANO
13.1.4


3 DE 12

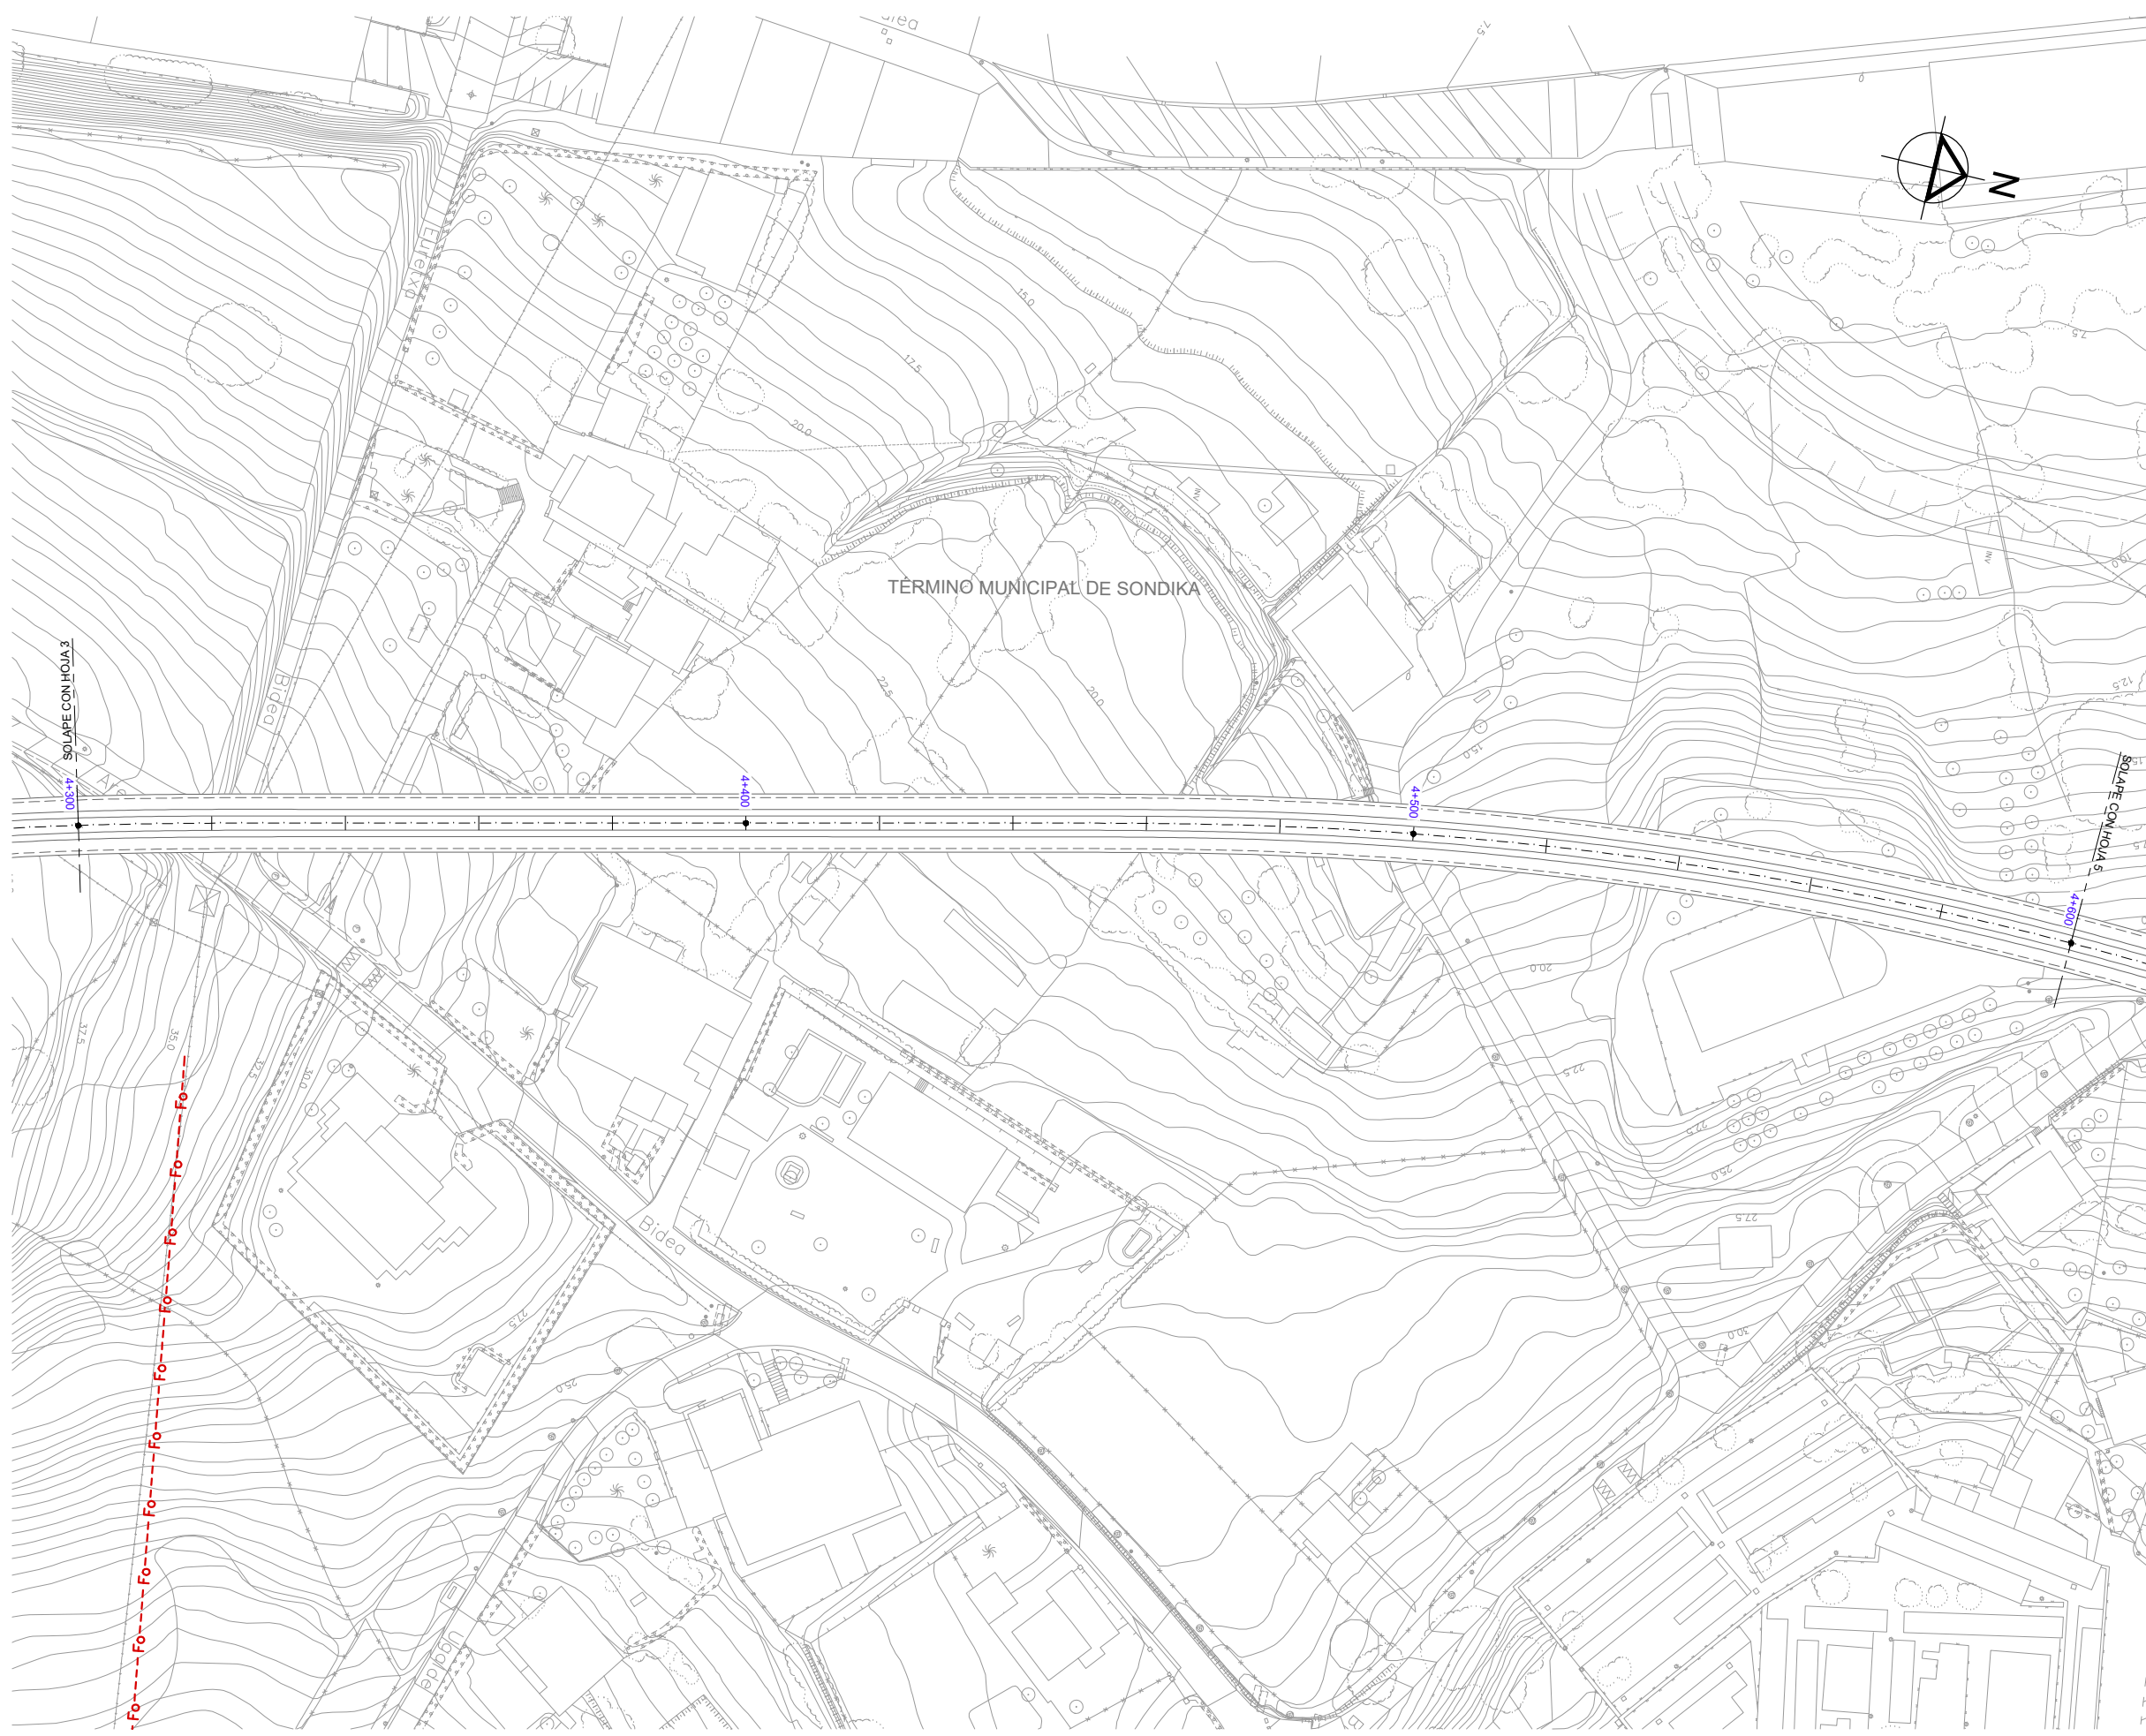

OHARRAK :
NOTAS :

LEYENDA TELEFONÍA

RED TELEFÓNICA AÉREA	— Te —
RED TELEFÓNICA SUBTERRÁNEA	- - Te - -
RED EUSKALTEL	- - Eusk - -
RED FIBRA ÓPTICA	- - Fo - -
ARQUETA	□
POSTE	•

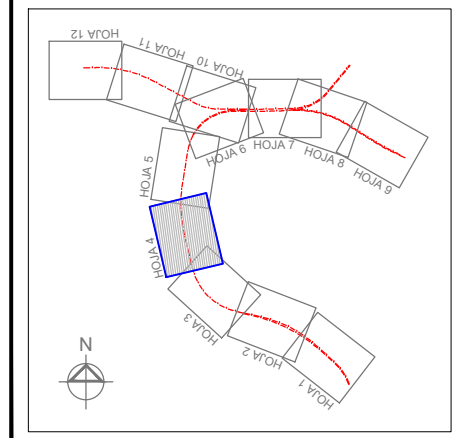

REV.	CLASE DE MODIFICACION	FECHA	NOMBRE	COMP.	OBRA
	BERRIKUSPENAK / REVISIONES	DATE / FECHA	DICIEMBRE 2019		
AHOLKULARIA / CONSULTOR		INGENIARI EGILEA INGENIERO AUTOR			
		 CARLOS GARCIA ACON Ingeniero de caminos			
AHOLKULARIA ERREFERENTZIA REFERENCIA CONSULTOR		ERREFERENTZIA REFERENCIA			



ESKALA ORIGINALA:
ESCALA ORIGINAL
(DIN-A1)

1:500

0 5 10 15 20 25m

PROIEKTUAREN IZENBURUA
TITULO DEL PROYECTO

ESTUDIO INFORMATIVO DE LA OLA-SONDIKA (LÍNEA TXORIERRI)

ESKALA GRAFIKOA
ESCALA GRAFICA

PLANOAREN IZENBURUA
TITULO DEL PLANO

**SERVICIOS AFECTADOS
SERVICIOS EXISTENTES
TELEFONÍA - EJE PRINCIPAL**

PLANO-ZK / N. PLANO
13.1.4


4 DE 12



OHARRAK:
NOTAS:

LEYENDA TELEFONÍA

RED TELEFÓNICA AÉREA	— Te —
RED TELEFÓNICA SUBTERRÁNEA	- - Te - -
RED EUSKALTEL	- - Eusk - -
RED FIBRA ÓPTICA	- - Fo - -
ARQUETA	□
POSTE	•

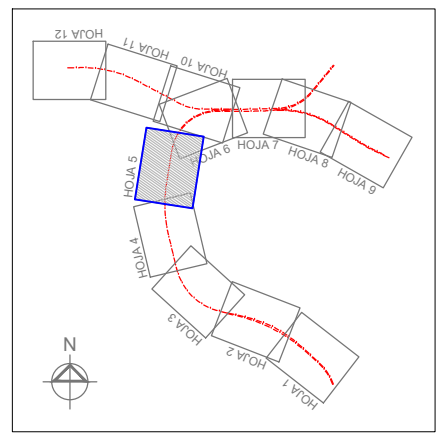

REV.	CLASE DE MODIFICACION	FECHA	NOMBRE	COMP.	OBRA
	BERRIKUSPENAK / REVISIONES	DATE / FECHA			
		DICIEMBRE 2019			
AHOLKULARIA / CONSULTOR		INGENIARI EGILEA			
ESTEYCO		INGENIERO AUTOR			
		CARLOS GARCIA ACON			
		Ingeniero de caminos			
AHOLKULARIA ERREFERENTZIA		ERREFERENTZIA			
REFERENCIA CONSULTOR		REFERENCIA			



ESKALA ORIGINALA:
ESCALA ORIGINAL
(DIN-A1)

1:500

0 5 10 15 20 25m

ESKALA GRAFIKOA
ESCALA GRAFICA

PROIEKTUAREN IZENBURUA
TITULO DEL PROYECTO


ESTUDIO INFORMATIVO DE LA OLA-SONDIKA (LÍNEA TXORIERRI)

PLANOAREN IZENBURUA
TITULO DEL PLANO

SERVICIOS AFECTADOS
SERVICIOS EXISTENTES
TELEFONÍA - EJE PRINCIPAL

PLANO-ZK / N. PLANO
13.1.4


5 DE 12

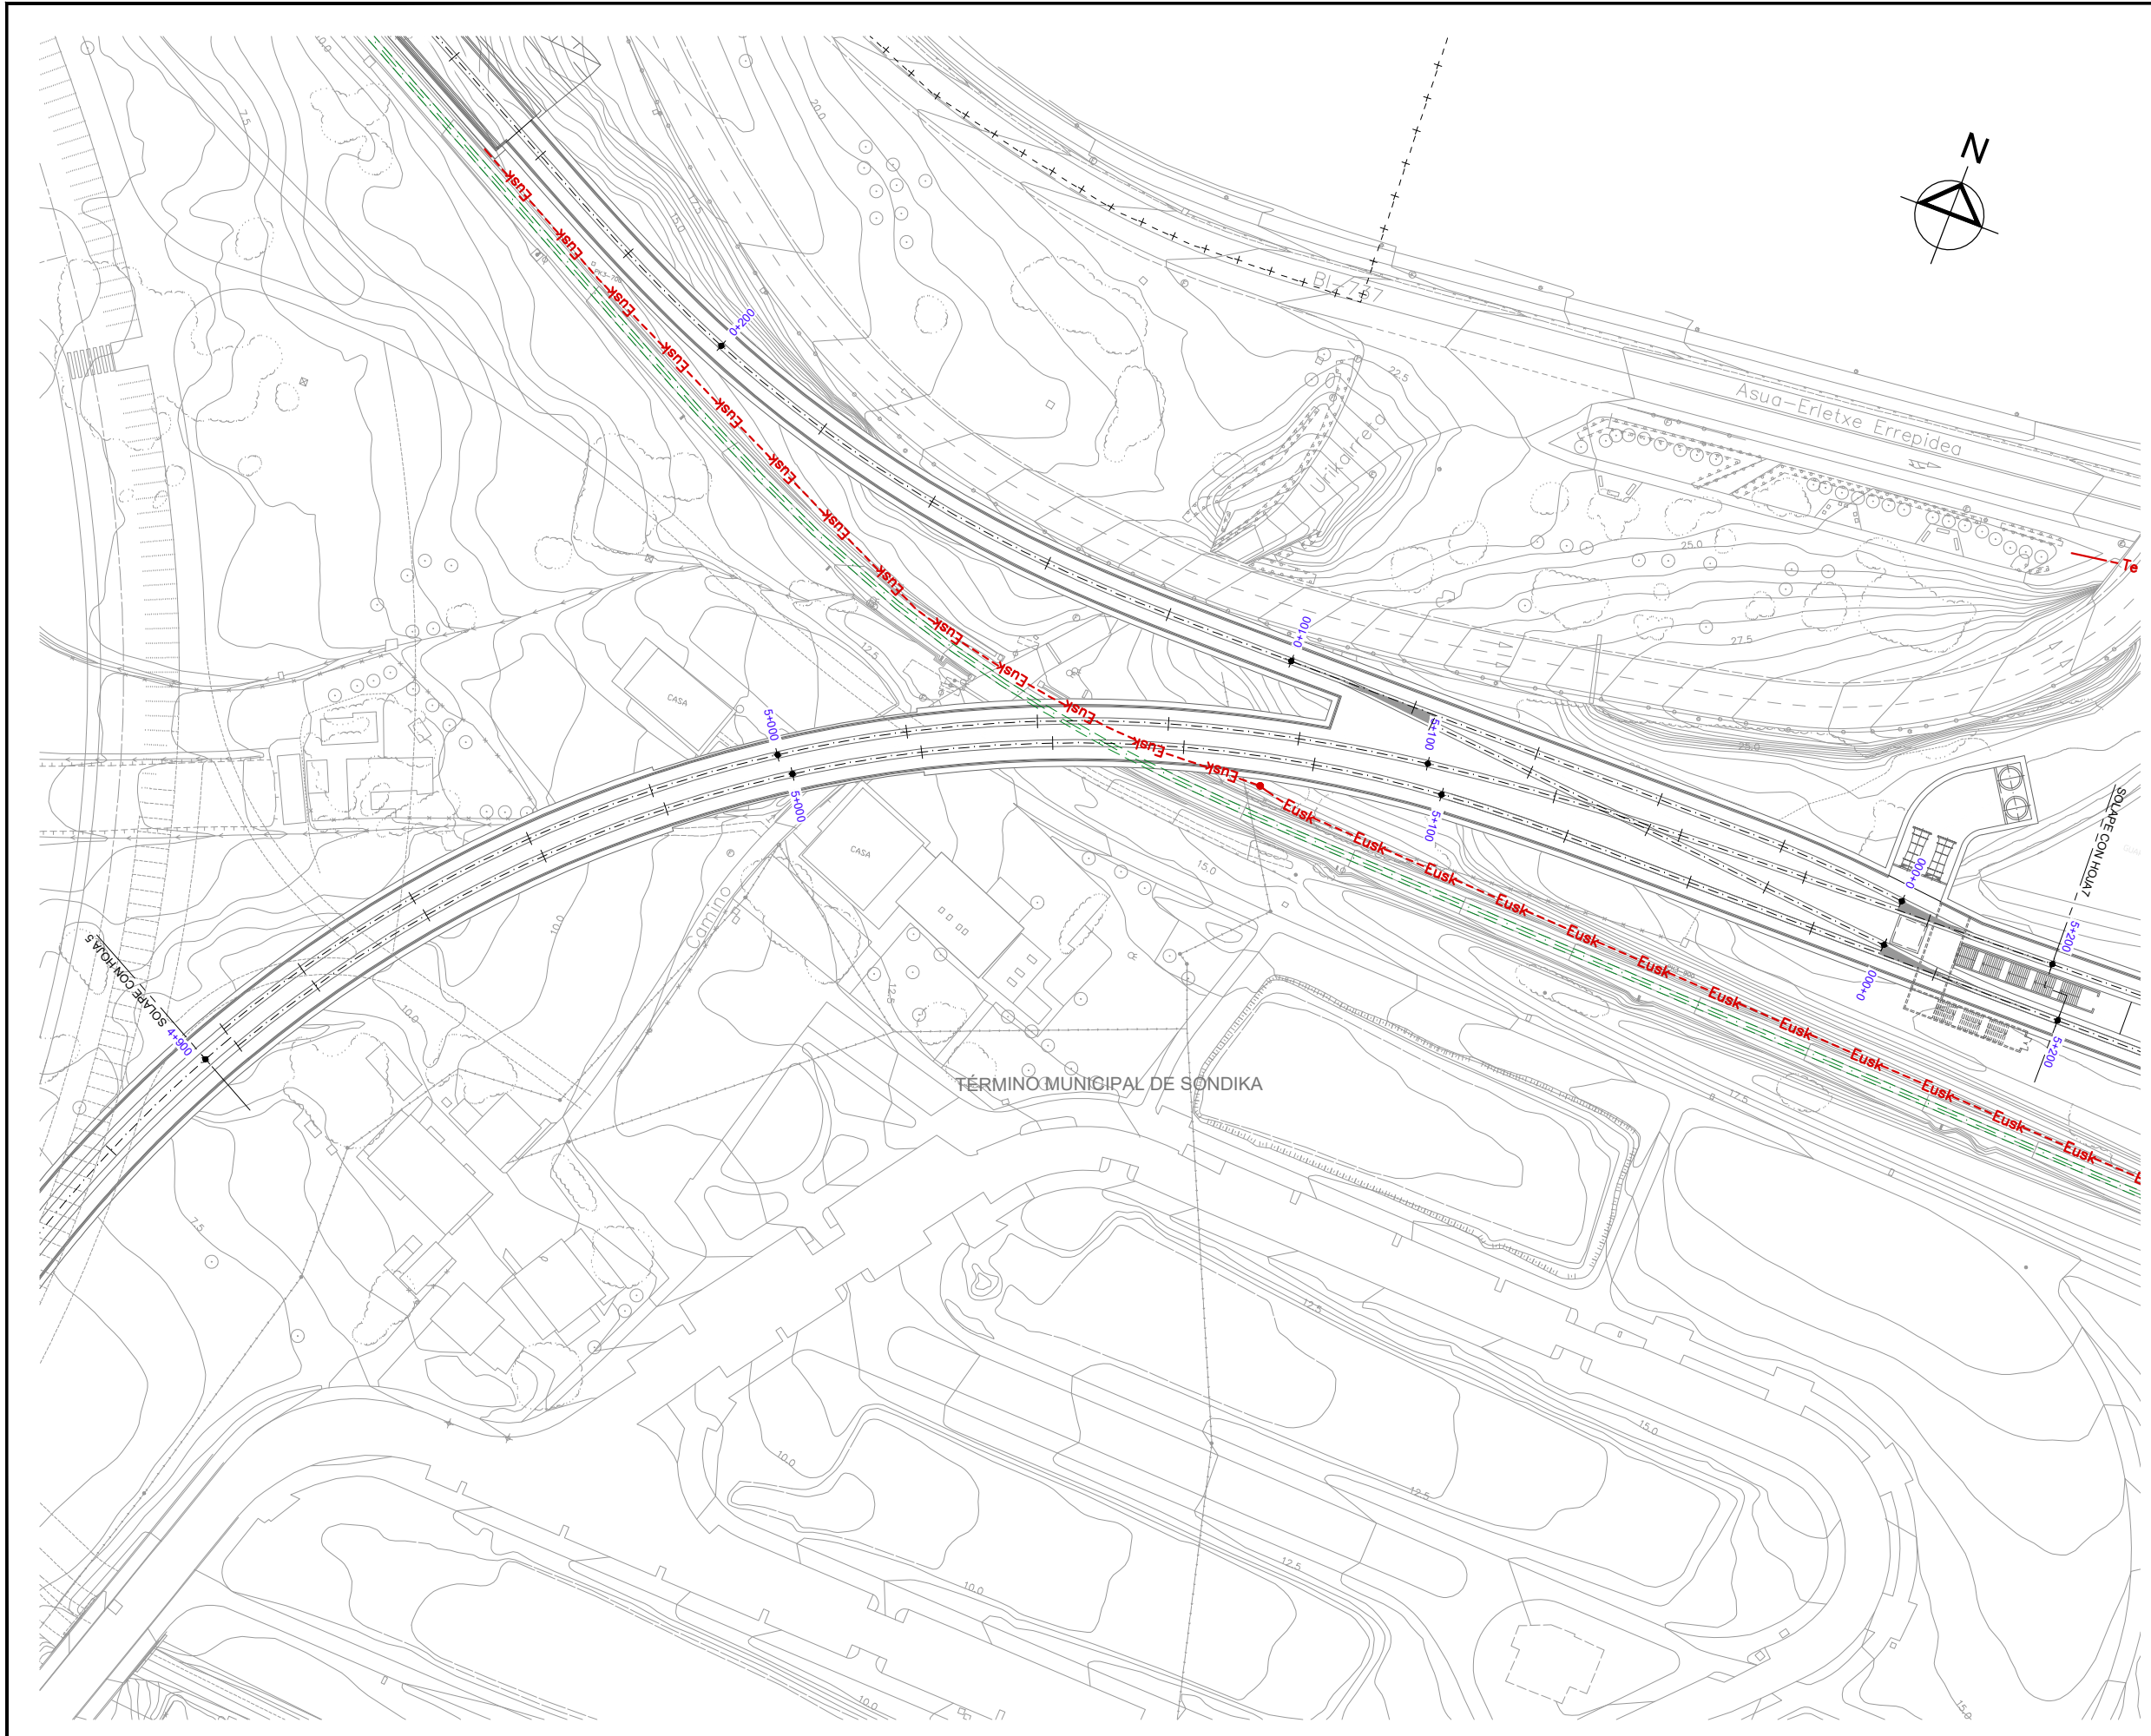

OHARRAK :
NOTAS :

LEYENDA TELEFONÍA

RED TELEFÓNICA AÉREA	— Te —
RED TELEFÓNICA SUBTERRÁNEA	- - Te - -
RED EUSKALTEL	- - Eusk - -
RED FIBRA ÓPTICA	- - Fo - -
ARQUETA	□
POSTE	•

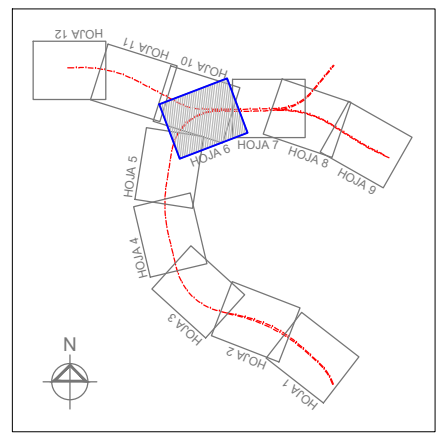

REV.	CLASE DE MODIFICACION	FECHA	NOMBRE	COMP.	OBRA
	BERRIKUSPENAK / REVISIONES	DATE / FECHA			
		DICIEMBRE 2019			
AHOLKULARIA / CONSULTOR		INGENIARI EGILEA			
ESTREYCO		INGENIERO AUTOR			
		CARLOS GARCIA ACON			
		Ingeniero de caminos			
AHOLKULARIA ERREFERENTZIA		ERREFERENTZIA			
REFERENCIA CONSULTOR		REFERENCIA			



ESKALA ORIGINALA:
ESCALA ORIGINAL
(DIN-A1)

1:500

0 5 10 15 20 25m

ESKALA GRAFIKOA
ESCALA GRAFICA

PROIEKTUAREN IZENBURUA
TITULO DEL PROYECTO


ESTUDIO INFORMATIVO DE LA OLA-SONDIKA (LÍNEA TXORIERRI)

PLANOAREN IZENBURUA
TITULO DEL PLANO

SERVICIOS AFECTADOS
SERVICIOS EXISTENTES
TELEFONÍA - EJE PRINCIPAL

PLANO-ZK / N. PLANO
13.1.4


6 DE 12

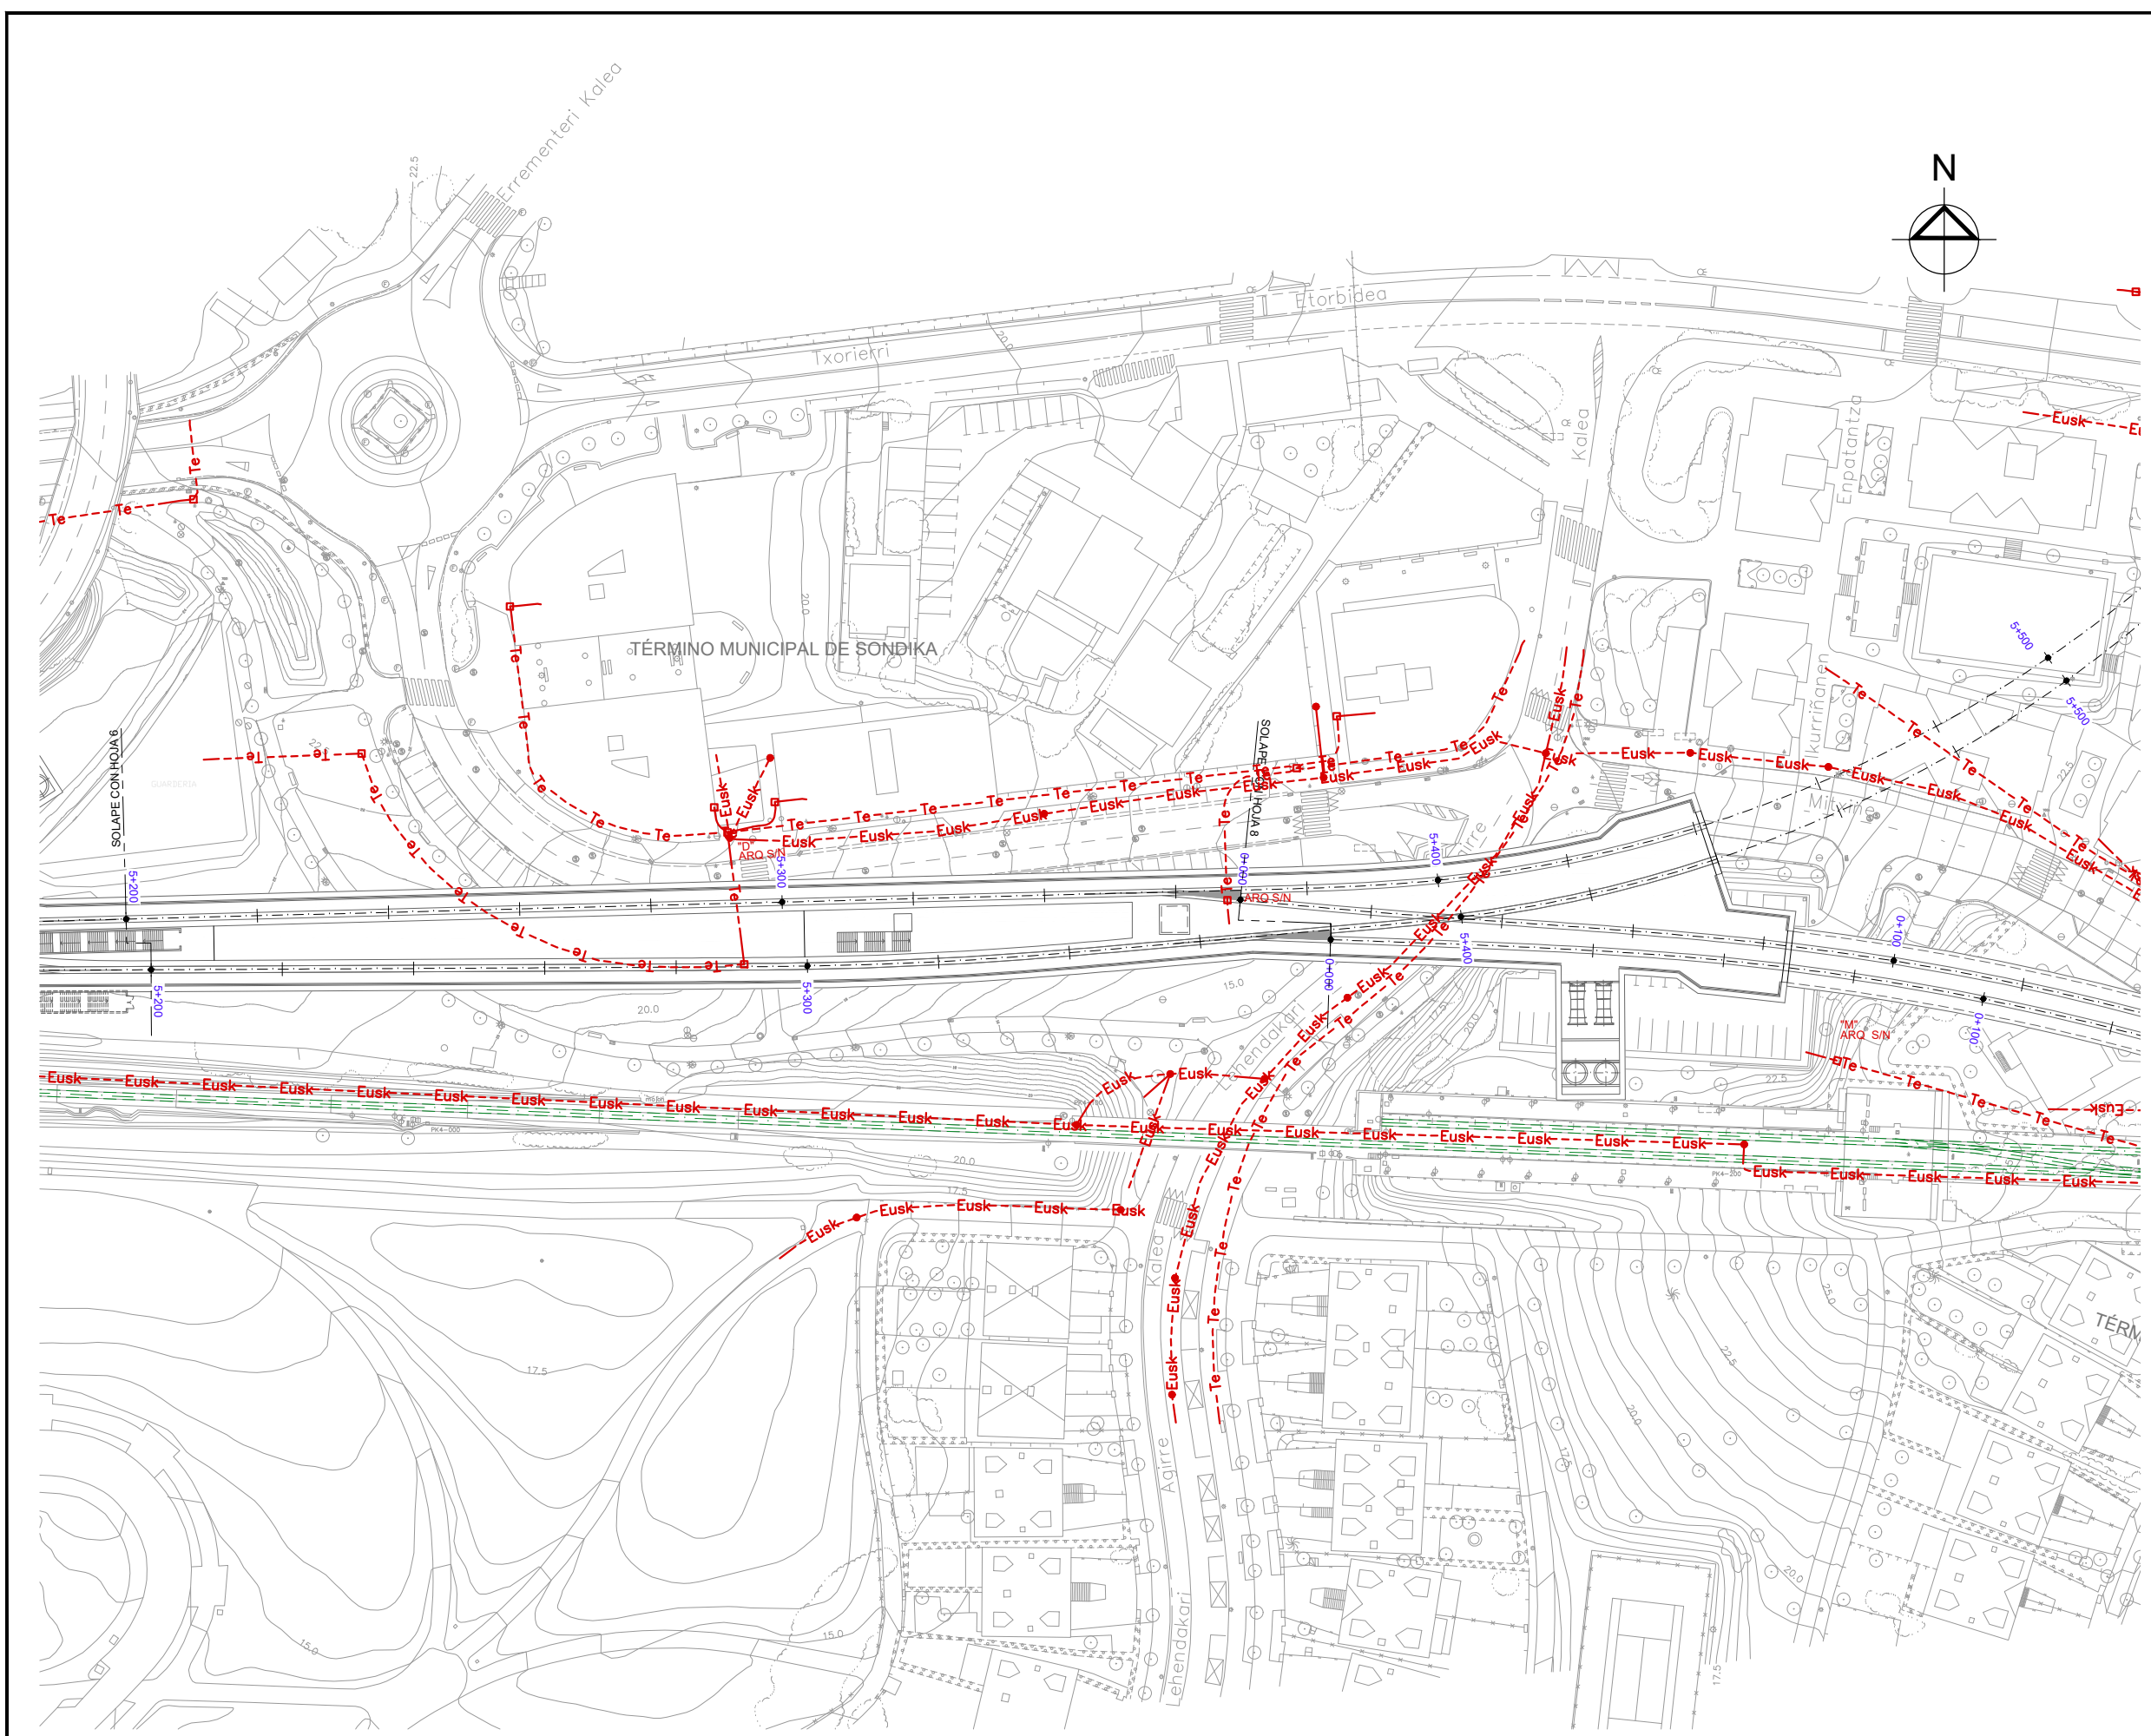

OHARRAK:
NOTAS:

LEYENDA TELEFONÍA

RED TELEFÓNICA AÉREA	— Te —
RED TELEFÓNICA SUBTERRÁNEA	- - Te - -
RED EUSKALTEL	- - Eusk - -
RED FIBRA ÓPTICA	- - Fo - -
ARQUETA	□
POSTE	•

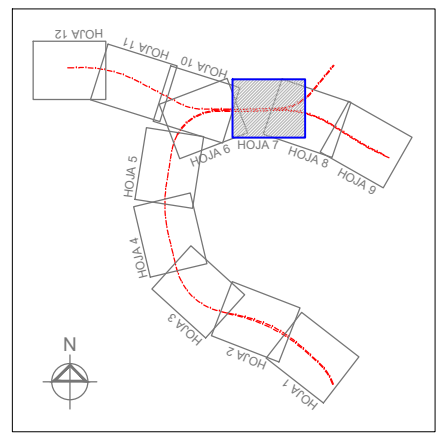

REV.	CLASE DE MODIFICACION	FECHA	NOMBRE	COMP.	OBRA
	BERRIKUSPENAK / REVISIONES	DATE / FECHA	DICIEMBRE 2019		
	AHOLKULARIA / CONSULTOR	INGENIARI EGILEA		INGENIERO AUTOR	
	ESTREYCO		CARLOS GARCIA ACON Ingeniero de caminos		
	AHOLKULARIA ERREFERENTZIA	ERREFERENTZIA			
	REFERENCIA CONSULTOR	REFERENCIA			



ESKALA ORIGINALA:
ESCALA ORIGINAL
(DIN-A1)

1:500

0 5 10 15 20 25m

ESKALA GRAFIKOA
ESCALA GRAFICA

PROIEKTUAREN IZENBURUA
TITULO DEL PROYECTO


ESTUDIO INFORMATIVO DE LA OLA-SONDIKA (LÍNEA TXORIERRI)

PLANOAREN IZENBURUA
TITULO DEL PLANO

**SERVICIOS AFECTADOS
SERVICIOS EXISTENTES
TELEFONÍA - EJE PRINCIPAL**

PLANO-ZK / N. PLANO
13.1.4


7 DE 12

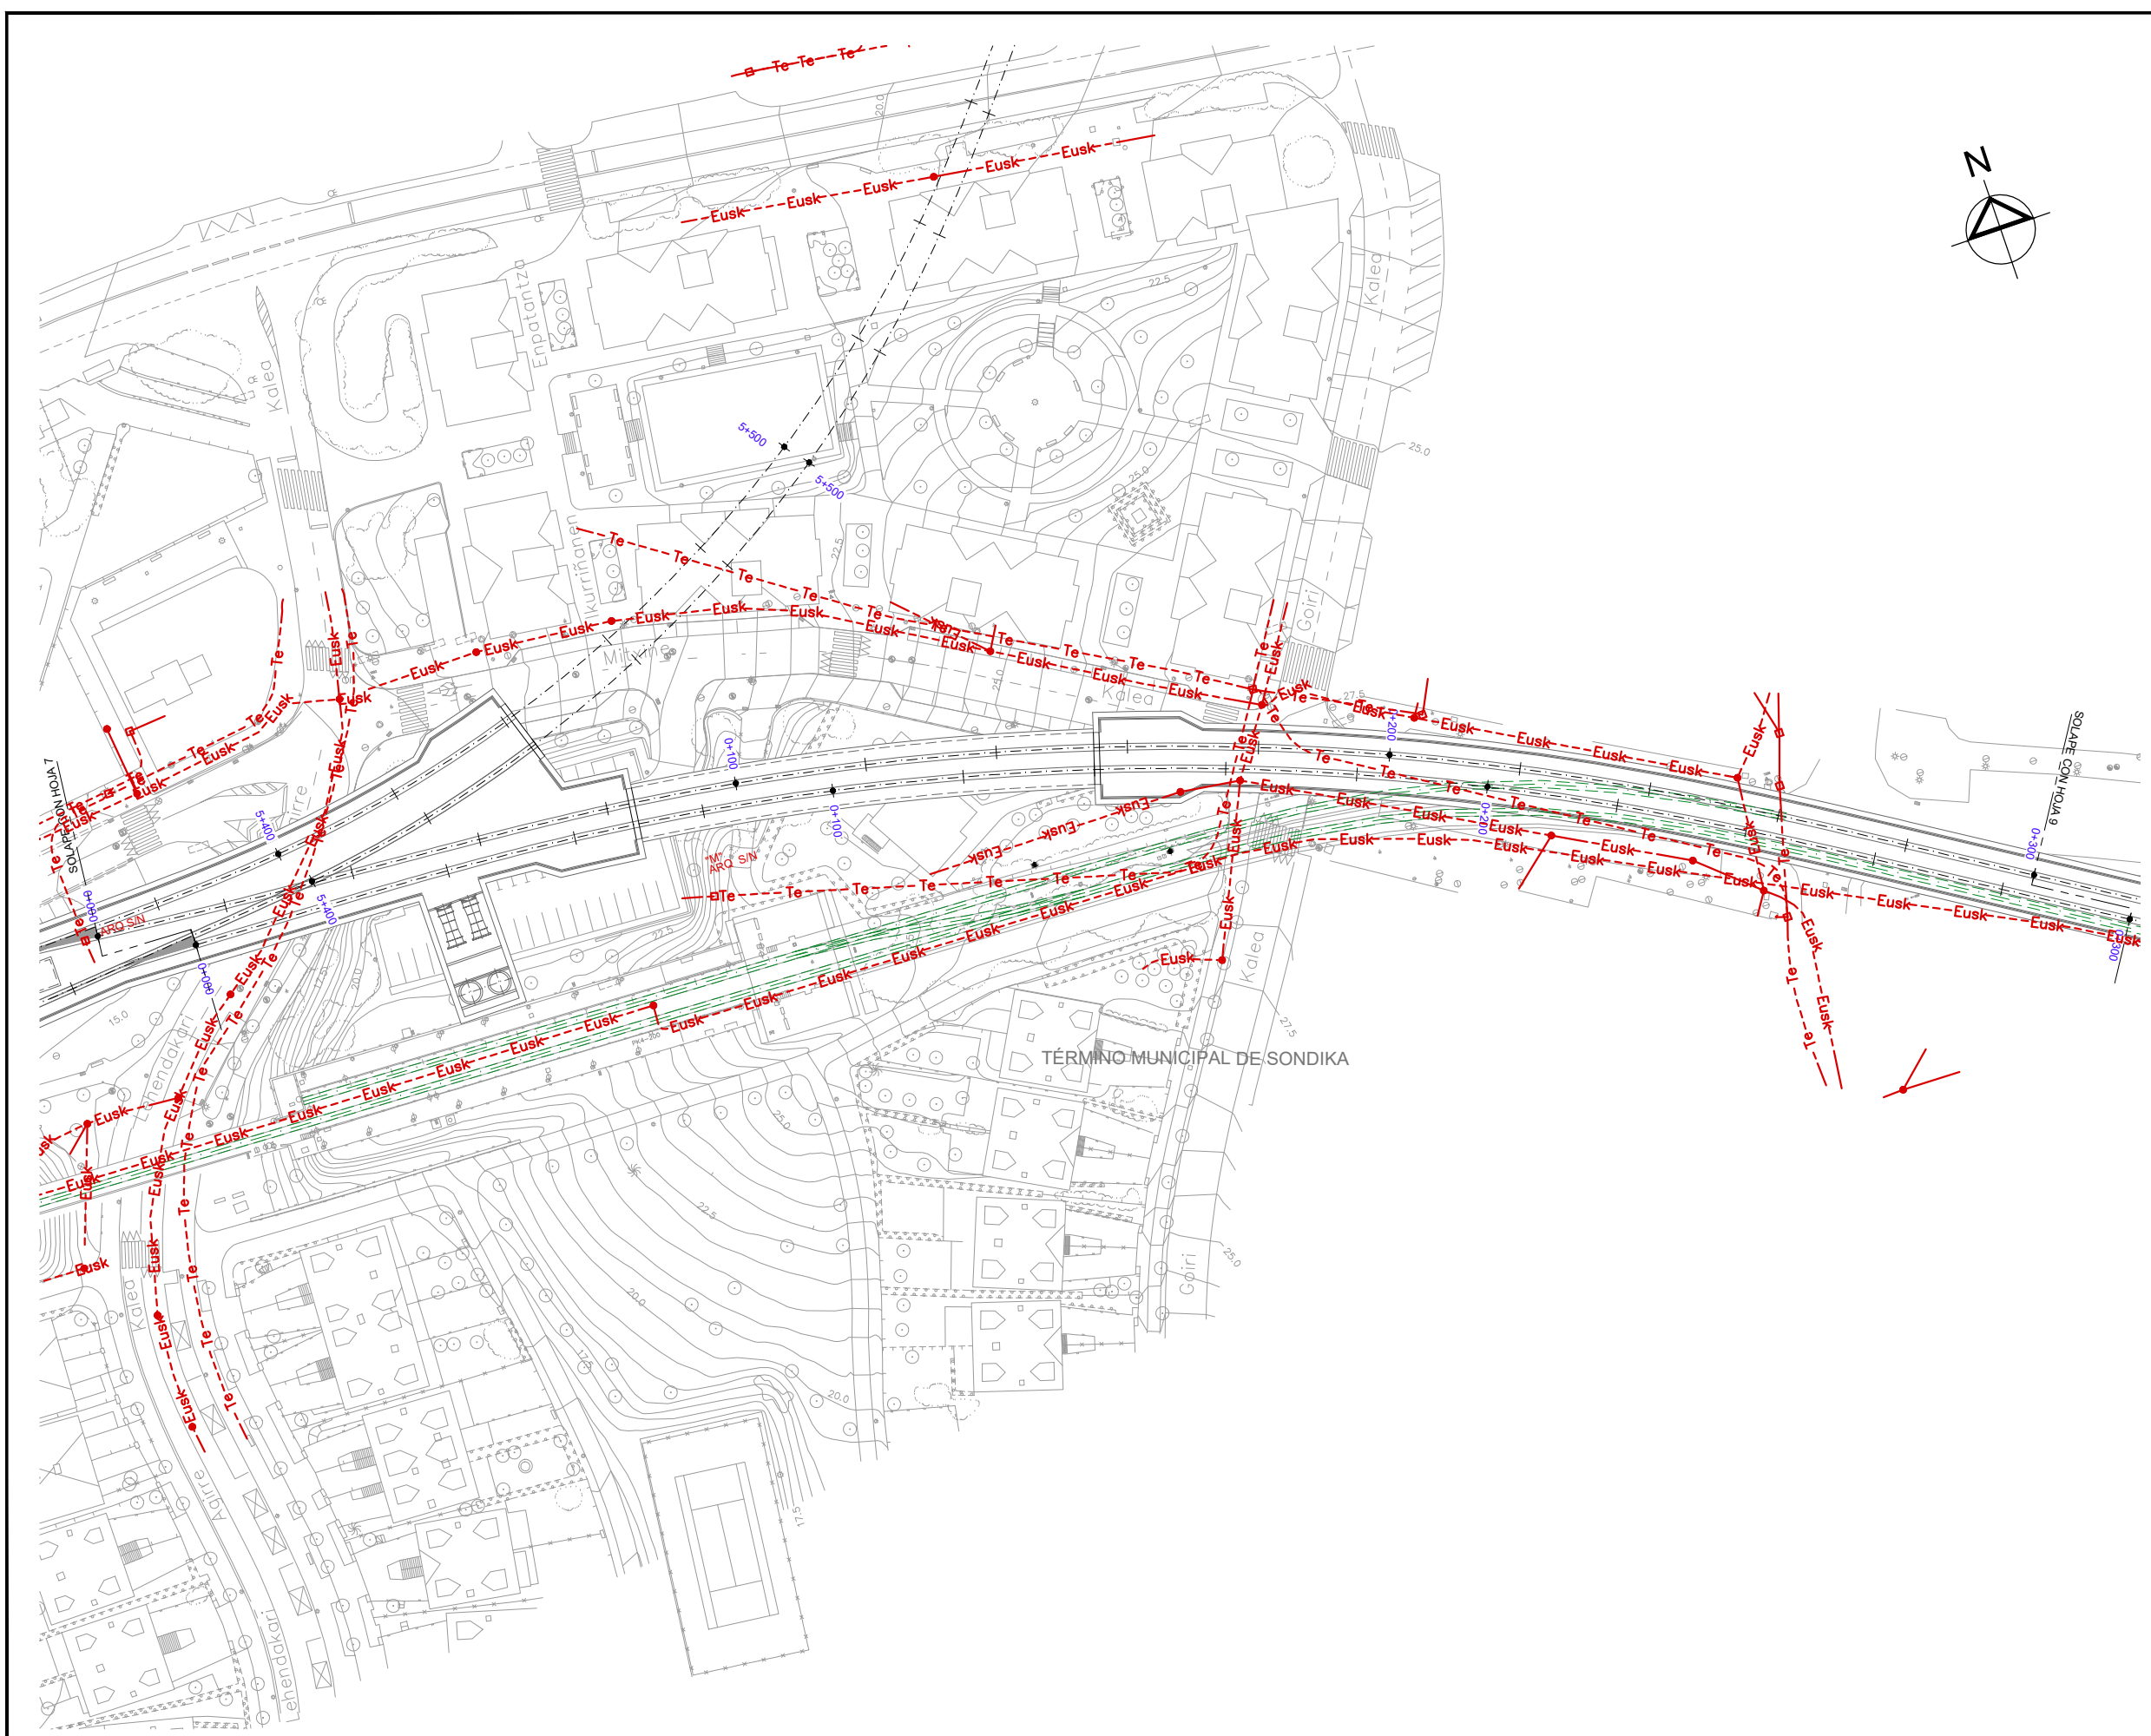

OHARRAK :
NOTAS :

LEYENDA TELEFONÍA

RED TELEFÓNICA AÉREA	— Te —
RED TELEFÓNICA SUBTERRÁNEA	- - Te - -
RED EUSKALTEL	- - Eusk - -
RED FIBRA ÓPTICA	- - Fo - -
ARQUETA	□
POSTE	•

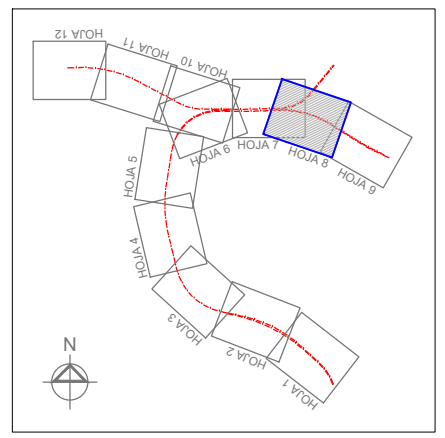

REV.	CLASE DE MODIFICACION	FECHA	NOMBRE	COMP.	OBRA
	BERRIKUSPENAK / REVISIONES	DATE / FECHA			
		DICIEMBRE 2019			
AHOLKULARIA / CONSULTOR		INGENIARI EGILEA			
ESTREYCO		INGENIERO AUTOR			
		CARLOS GARCIA ACON			
		Ingeniero de caminos			
AHOLKULARIA ERREFERENTZIA		ERREFERENTZIA			
REFERENCIA CONSULTOR		REFERENCIA			



ESKALA ORIGINALA:
ESCALA ORIGINAL (DIN-A1)
1:500


ESKALA GRAFIKOA
ESCALA GRAFICA

PROIEKTUAREN IZENBURUA
TITULO DEL PROYECTO
ESTUDIO INFORMATIVO DE LA OLA-SONDIKA (LÍNEA TXORIERRI)

PLANOAREN IZENBURUA
TITULO DEL PLANO
SERVICIOS AFECTADOS
SERVICIOS EXISTENTES
TELEFONÍA - RAMAL LEZAMA

PLANO-ZK / N. PLANO
13.1.4



8 DE 12

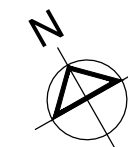

OHARRAK:
NOTAS:

LEYENDA TELEFONÍA

- RED TELEFÓNICA AÉREA —Te—
- RED TELEFÓNICA SUBTERRÁNEA -Te-
- RED EUSKALTEL -Eusk-
- RED FIBRA ÓPTICA -Fo-
- ARQUETA □
- POSTE •

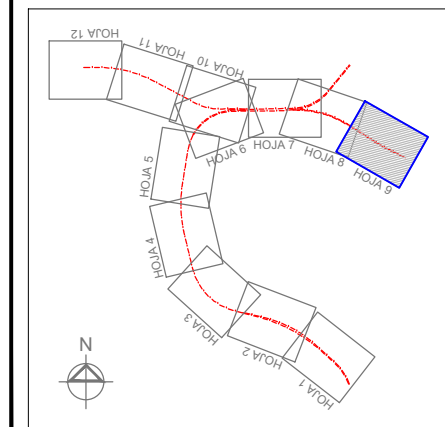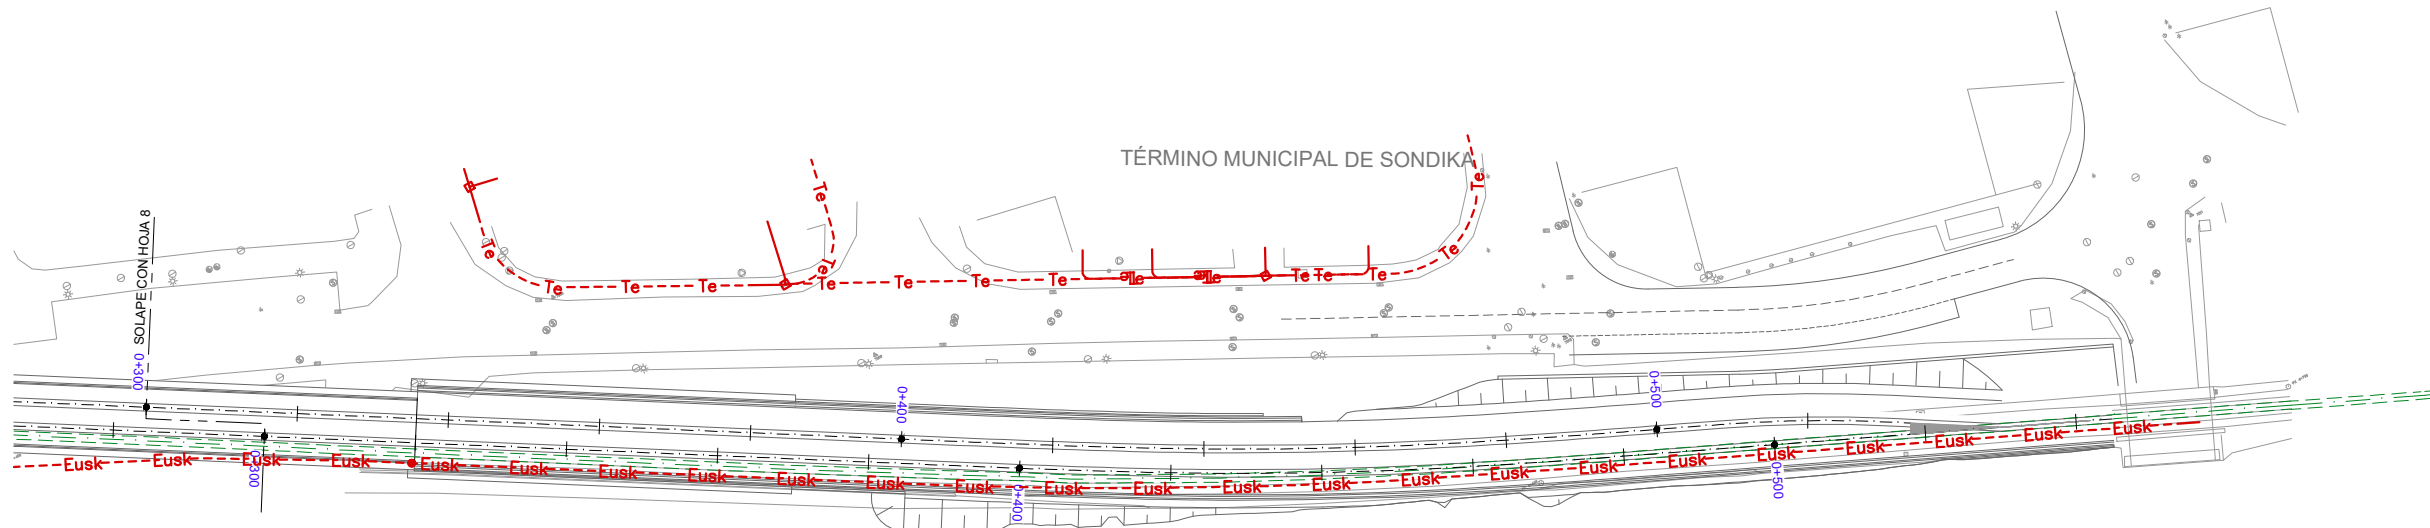

REV.	CLASE DE MODIFICACION	FECHA	NOMBRE	COMP.	OBRA
	BERRIKUSPENAK / REVISIONES	DATE / FECHA	DICIEMBRE 2019		
	AHOLKULARIA / CONSULTOR	INGENIARI EGILEA		INGENIERO AUTOR.	
	ESTREYCO			CARLOS GARCIA ACON Ingeniero de caminos	
	AHOLKULARIA ERREFERENTZIA REFERENCIA CONSULTOR	ERREFERENTZIA REFERENCIA			



ESKALA ORIGINALA:
ESCALA ORIGINAL
(DIN-A1)

0 5 10 15 20 25m

1:500

ESKALA GRAFIKOA
ESCALA GRAFICA

PROIEKTUAREN IZENBURUA
TITULO DEL PROYECTO

ESTUDIO INFORMATIVO DE LA OLA-SONDIKA (LÍNEA TXORIERRI)


PLANOAREN IZENBURUA
TITULO DEL PLANO

**SERVICIOS AFECTADOS
SERVICIOS EXISTENTES
TELEFONÍA - RAMAL LEZAMA**

PLANO-ZK / N. PLANO

13.1.4


9 DE 12

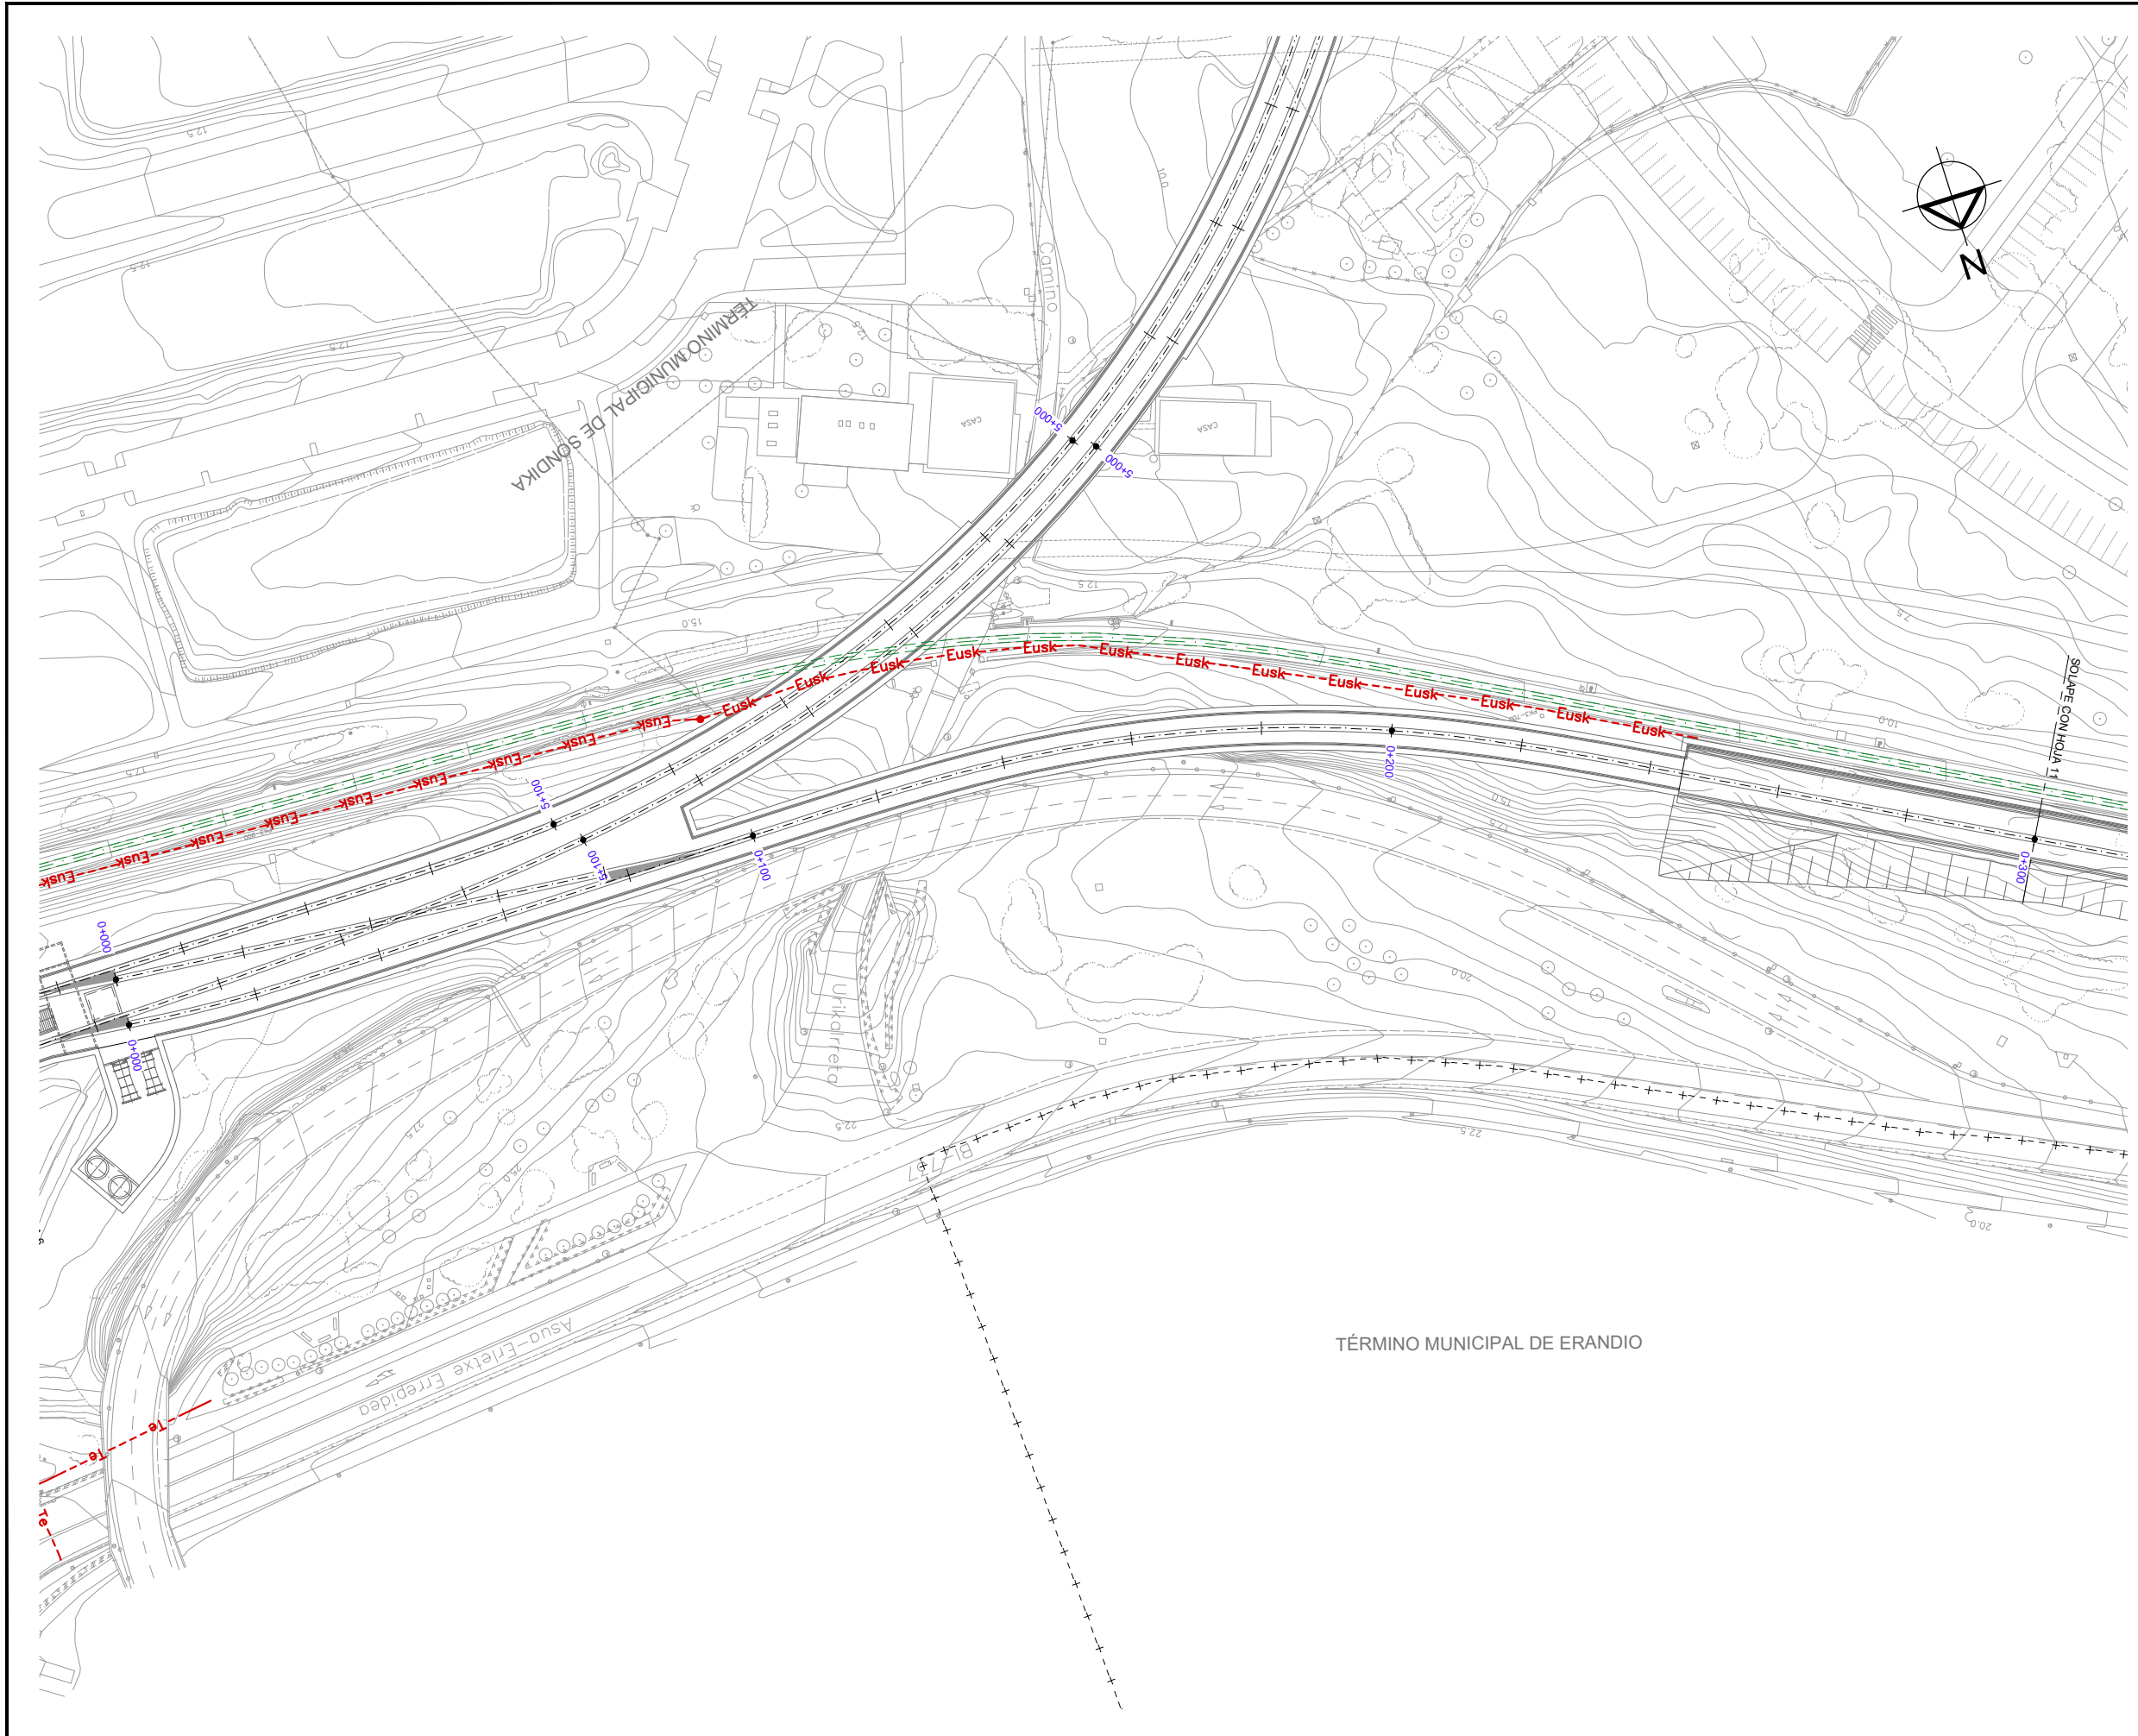

OHARRAK:
NOTAS:

LEYENDA TELEFONÍA

RED TELEFÓNICA AÉREA	— Te —
RED TELEFÓNICA SUBTERRÁNEA	- - Te - -
RED EUSKALTEL	- - Eusk - -
RED FIBRA ÓPTICA	- - Fo - -
ARQUETA	□
POSTE	•

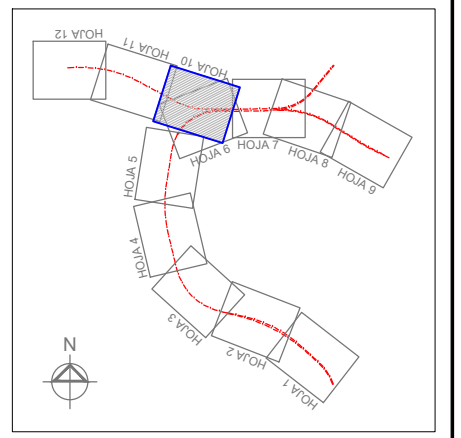

REV.	CLASE DE MODIFICACION	FECHA	NOMBRE	COMP.	OBRA
	BERRIKUSPENAK / REVISIONES	DATE / FECHA			
		DICIEMBRE 2019			
AHOLKULARIA / CONSULTOR		INGENIARI EGILEA INGENIERO AUTOR.			
ESTREYCO		 CARLOS GARCIA ADON Ingeniero de caminos			
AHOLKULARIA ERREFERENTZIA REFERENCIA CONSULTOR		ERREFERENTZIA REFERENCIA			

INGURUMEN ETA LURRALDE
POLITIKA SALA
DEPARTAMENTO DE MEDIO AMBIENTE
Y POLÍTICA TERRITORIAL

PROIEKTUAREN IKUSKAPENA ETA ZUZENDARITZA
INSPECCION Y DIRECCION DEL PROYECTO

ESKALA ORIGINALA:
ESCALA ORIGINAL
(DIN-A1)

1:500

ESKALA GRAFIKOA
ESCALA GRAFICA

PROIEKTUAREN IZENBURUA
TITULO DEL PROYECTO

ESTUDIO INFORMATIVO DE LA OLA-SONDIKA (LÍNEA TXORIERRI)


PLANOAREN IZENBURUA
TITULO DEL PLANO

SERVICIOS AFECTADOS
SERVICIOS EXISTENTES
TELEFONÍA - RAMAL COCHERAS


PLANO-ZK / N. PLANO


13.1.4

10 DE 12

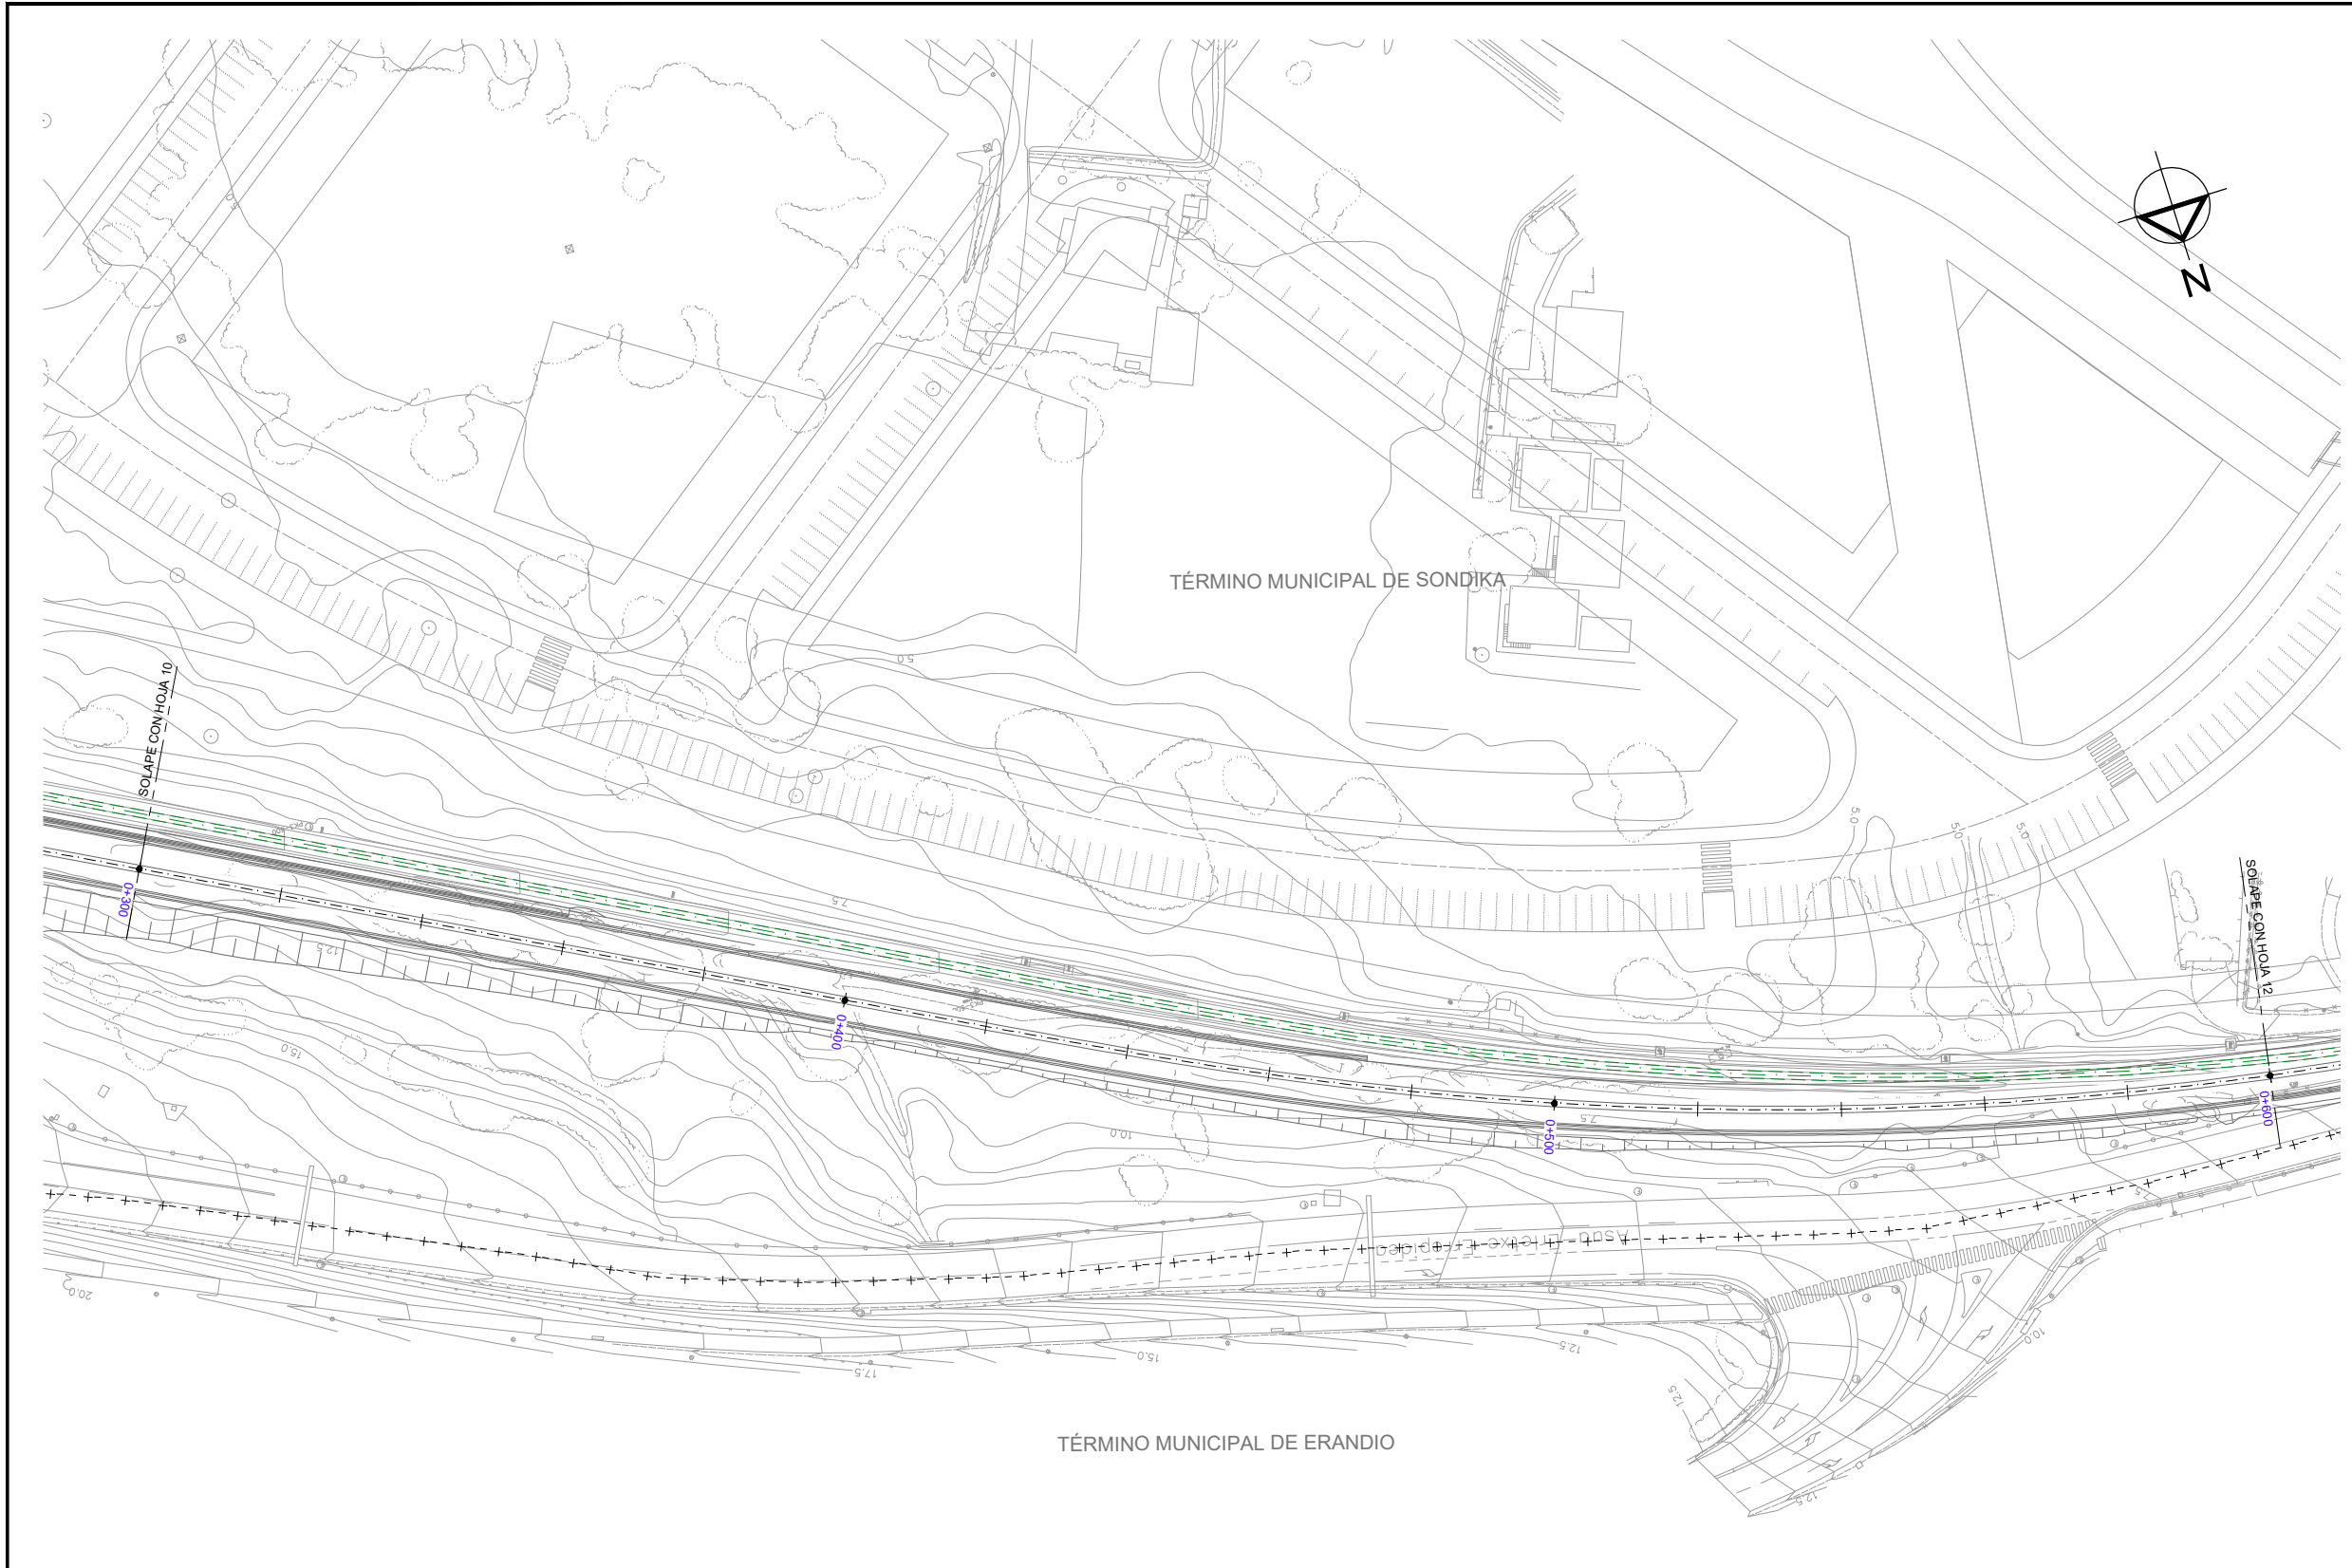

- OHARRAK :
NOTAS :
- LEYENDA TELEFONÍA**
- RED TELEFÓNICA AÉREA —Te—
 - RED TELEFÓNICA SUBTERRÁNEA - -Te- - -
 - RED EUSKALTEL - -Eusk- - -
 - RED FIBRA ÓPTICA - -Fo- - -
 - ARQUETA □
 - POSTE •

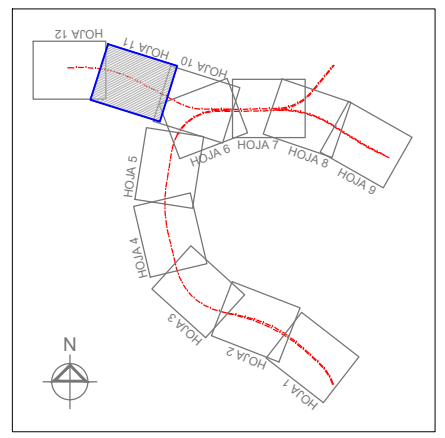


REV.	CLASE DE MODIFICACION	FECHA	NOMBRE	COMP.	OBRA
	BERRIKUSPENAK / REVISIONES	DATE / FECHA			DICIEMBRE 2019
	AHOLKULARIA / CONSULTOR	INGENIARI EGILEA INGENIERO AUTOR  CARLOS GARCIA ACON Ingeniero de caminos			
	AHOLKULARIA ERREFERENTZIA REFERENCIA CONSULTOR	ERREFERENTZIA REFERENCIA			




ESKALA ORIGINALA:
ESCALA ORIGINAL
(DIN-A1)

1:500

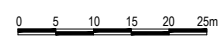

ESKALA GRAFIKOA
ESCALA GRAFICA

PROIEKTUAREN IZENBURUA
TITULO DEL PROYECTO

ESTUDIO INFORMATIVO DE LA OLA-SONDIKA (LÍNEA TXORIERRI)

PLANOAREN IZENBURUA
TITULO DEL PLANO

**SERVICIOS AFECTADOS
SERVICIOS EXISTENTES
TELEFONÍA - RAMAL COCHERAS**

PLANO-ZK / N. PLANO
13.1.4


11 DE 12




OHARRAK:
NOTAS:

LEYENDA TELEFONÍA

RED TELEFÓNICA AÉREA	— Te —
RED TELEFÓNICA SUBTERRÁNEA	- - Te - -
RED EUSKALTEL	- - Eusk - -
RED FIBRA ÓPTICA	- - Fo - -
ARQUETA	□
POSTE	•

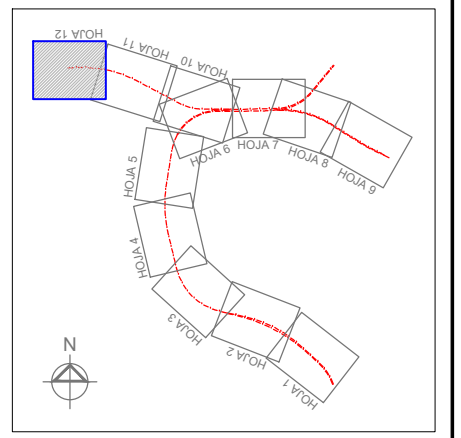

REV.	CLASE DE MODIFICACION	FECHA	NOMBRE	COMP.	OBRA
	BERRIKUSPENAK / REVISIONES	DATE / FECHA			DICIEMBRE 2019
	AHOLKULARIA / CONSULTOR	INGENIARI EGILEA INGENIERO AUTOR  CARLOS GARCIA ADON Ingeniero de caminos			
	AHOLKULARIA ERREFERENTZIA REFERENCIA CONSULTOR	ERREFERENTZIA REFERENCIA			

ESKALA ORIGINALA:
ESCALA ORIGINAL
(DIN-A1)

1:1.000

ESKALA GRAFIKOA
ESCALA GRAFICA

PROIEKTUAREN IZENBURUA
TITULO DEL PROYECTO

ESTUDIO INFORMATIVO DE LA OLA-SONDIKA (LÍNEA TXORIERRI)

PLANOAREN IZENBURUA
TITULO DEL PLANO

SERVICIOS AFECTADOS
SERVICIOS EXISTENTES
TELEFONÍA - RAMAL COCHERAS

PLANO-ZK / N. PLANO

13.1.4

12 DE 12