

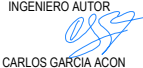


OHARRAK :
NOTAS :

LEYENDA TELEFONÍA

- RED TELEFÓNICA AÉREA — Te —
- RED TELEFÓNICA SUBTERRÁNEA - - Te - -
- RED EUSKALTEL - - Eusk - -
- RED FIBRA ÓPTICA - - Fo - -
- TRAMO ANULADO - - - - -
- REPOSICIÓN TELEFÓNICA - - - - -
- APEO ■
- ARQUETA □
- POSTE •

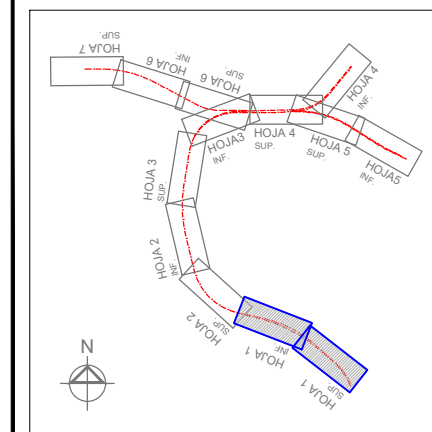

REV.	CLASE DE MODIFICACION	FECHA	NOMBRE	COMP.	OBRA
	BERRIKUSPENAK / REVISIONES	DATE / FECHA			DICIEMBRE 2019
AHOLKULARIA / CONSULTOR		INGENIARI EGILEA INGENIERO AUTOR			
		 CARLOS GARCIA ACON Ingeniero de caminos			
AHOLKULARIA ERREFERENTZIA REFERENCIA CONSULTOR		ERREFERENTZIA REFERENCIA			





ESKALA ORIGINALA:
ESCALA ORIGINAL
(DIN-A1)
1:500
0 5 10 15 20 25m
ESKALA GRAFIKOA
ESCALA GRAFICA

PROIEKTUAREN IZENBURUA
TITULO DEL PROYECTO
ESTUDIO INFORMATIVO DE LA OLA-SONDIKA (LÍNEA TXORIERRI)

PLANOAREN IZENBURUA
TITULO DEL PLANO
SERVICIOS AFECTADOS
REPOSICIÓN DE SERVICIOS AFECTADOS
TELEFONÍA - EJE PRINCIPAL


PLANO-ZK / N. PLANO
13.2.4
1 DE 7

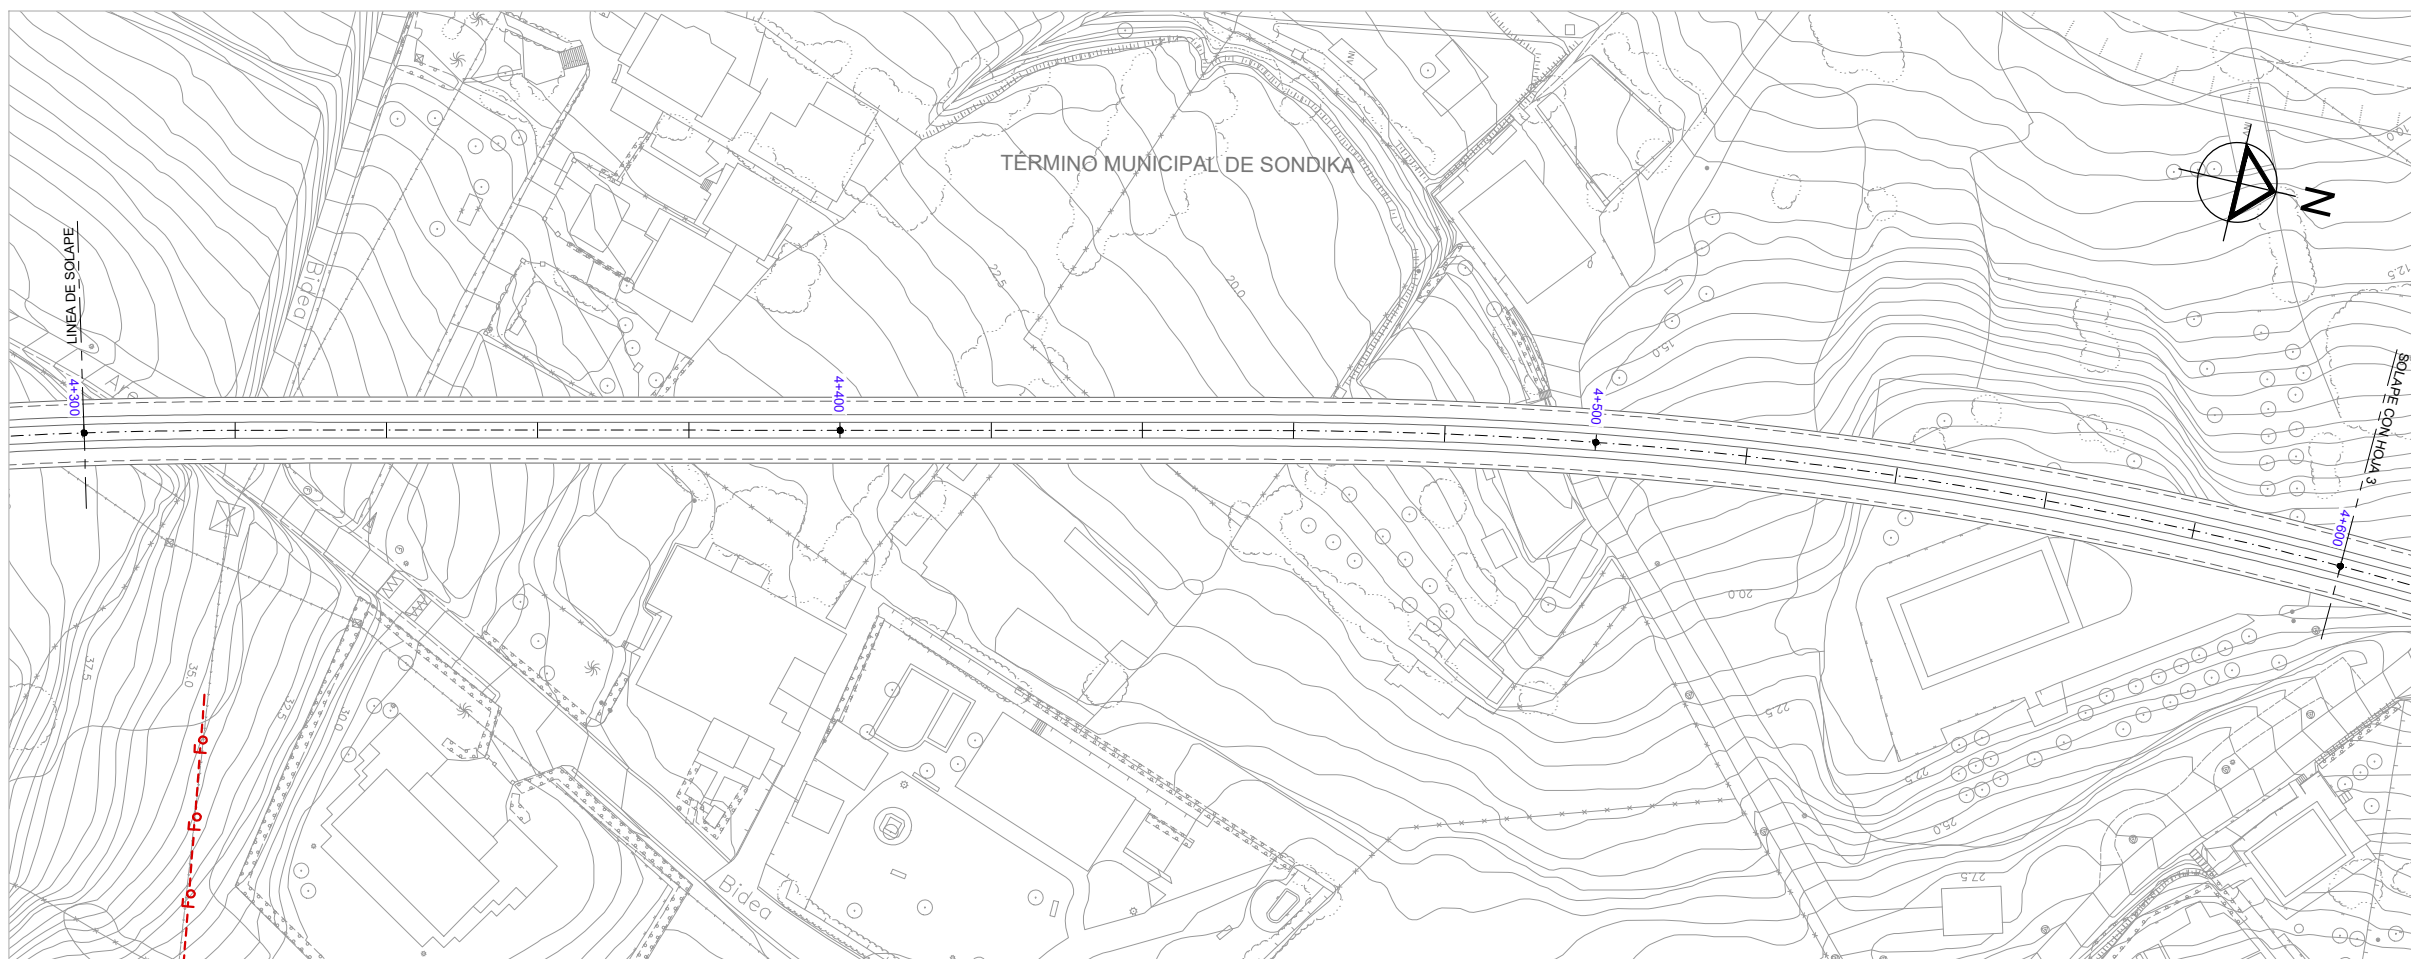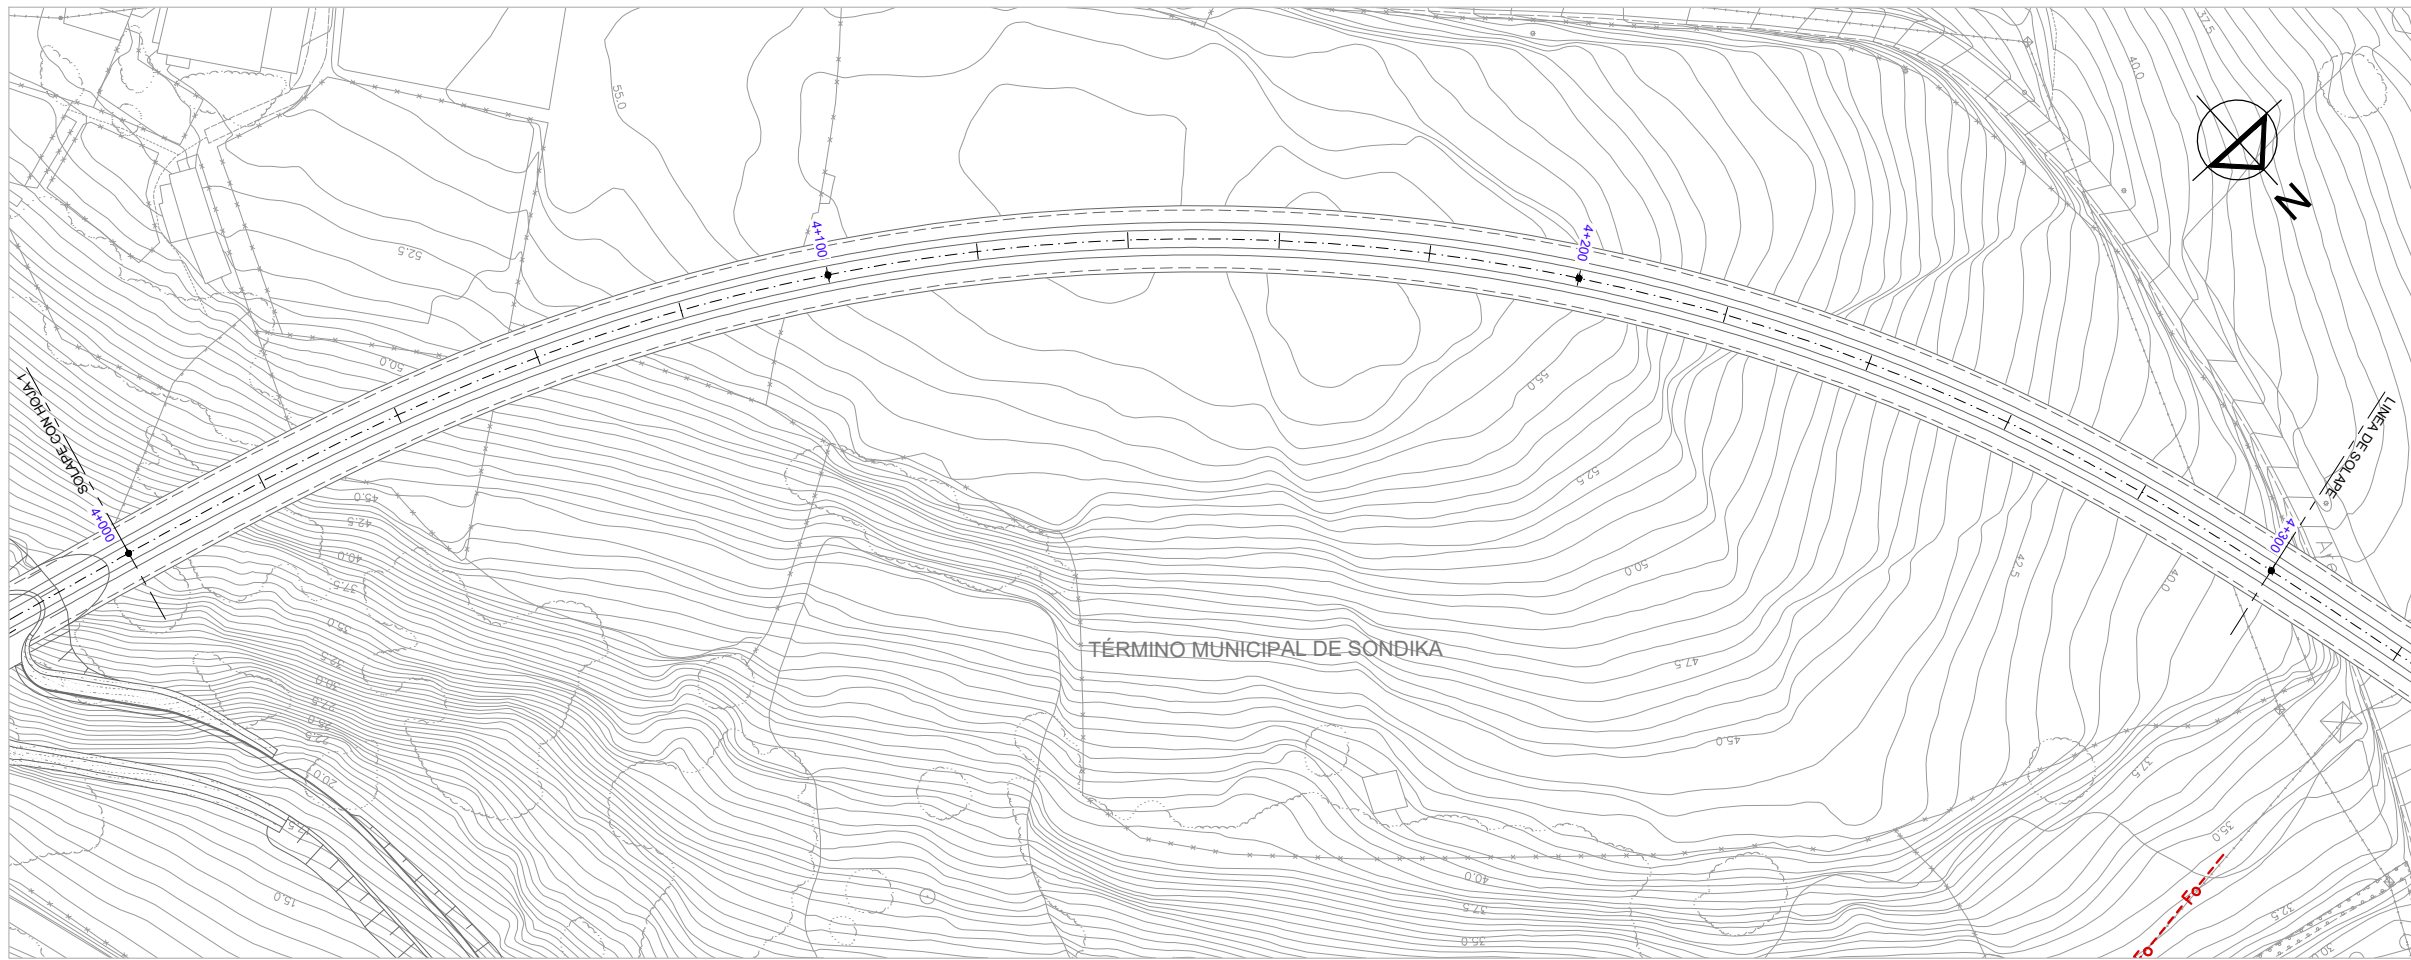



OHARRAK :
NOTAS :

LEYENDA TELEFONÍA

- RED TELEFÓNICA AÉREA — Te —
- RED TELEFÓNICA SUBTERRÁNEA - - Te - -
- RED EUSKALTEL - - Eusk - -
- RED FIBRA ÓPTICA - - Fo - -
- TRAMO ANULADO - - - - -
- REPOSICIÓN TELEFÓNICA - - - - -
- APEO ■
- ARQUETA □
- POSTE ●

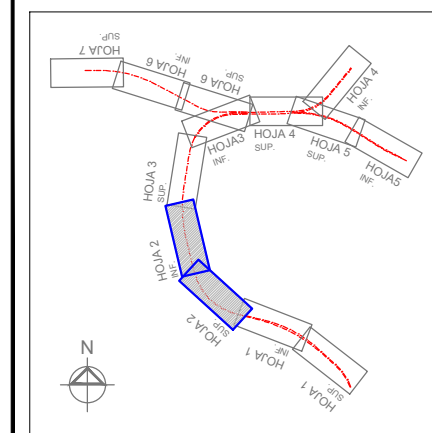


REV.	CLASE DE MODIFICACION	FECHA	NOMBRE	COMP.	OBRA
	BERRIKUSPENAK / REVISIONES	DATE / FECHA			DICIEMBRE 2019
	AHOLKULARIA / CONSULTOR	INGENIARI EGILEA INGENIERO AUTOR			
	AHOLKULARIA ERREFERENTZIA REFERENCIA CONSULTOR	ERREFERENTZIA REFERENCIA			

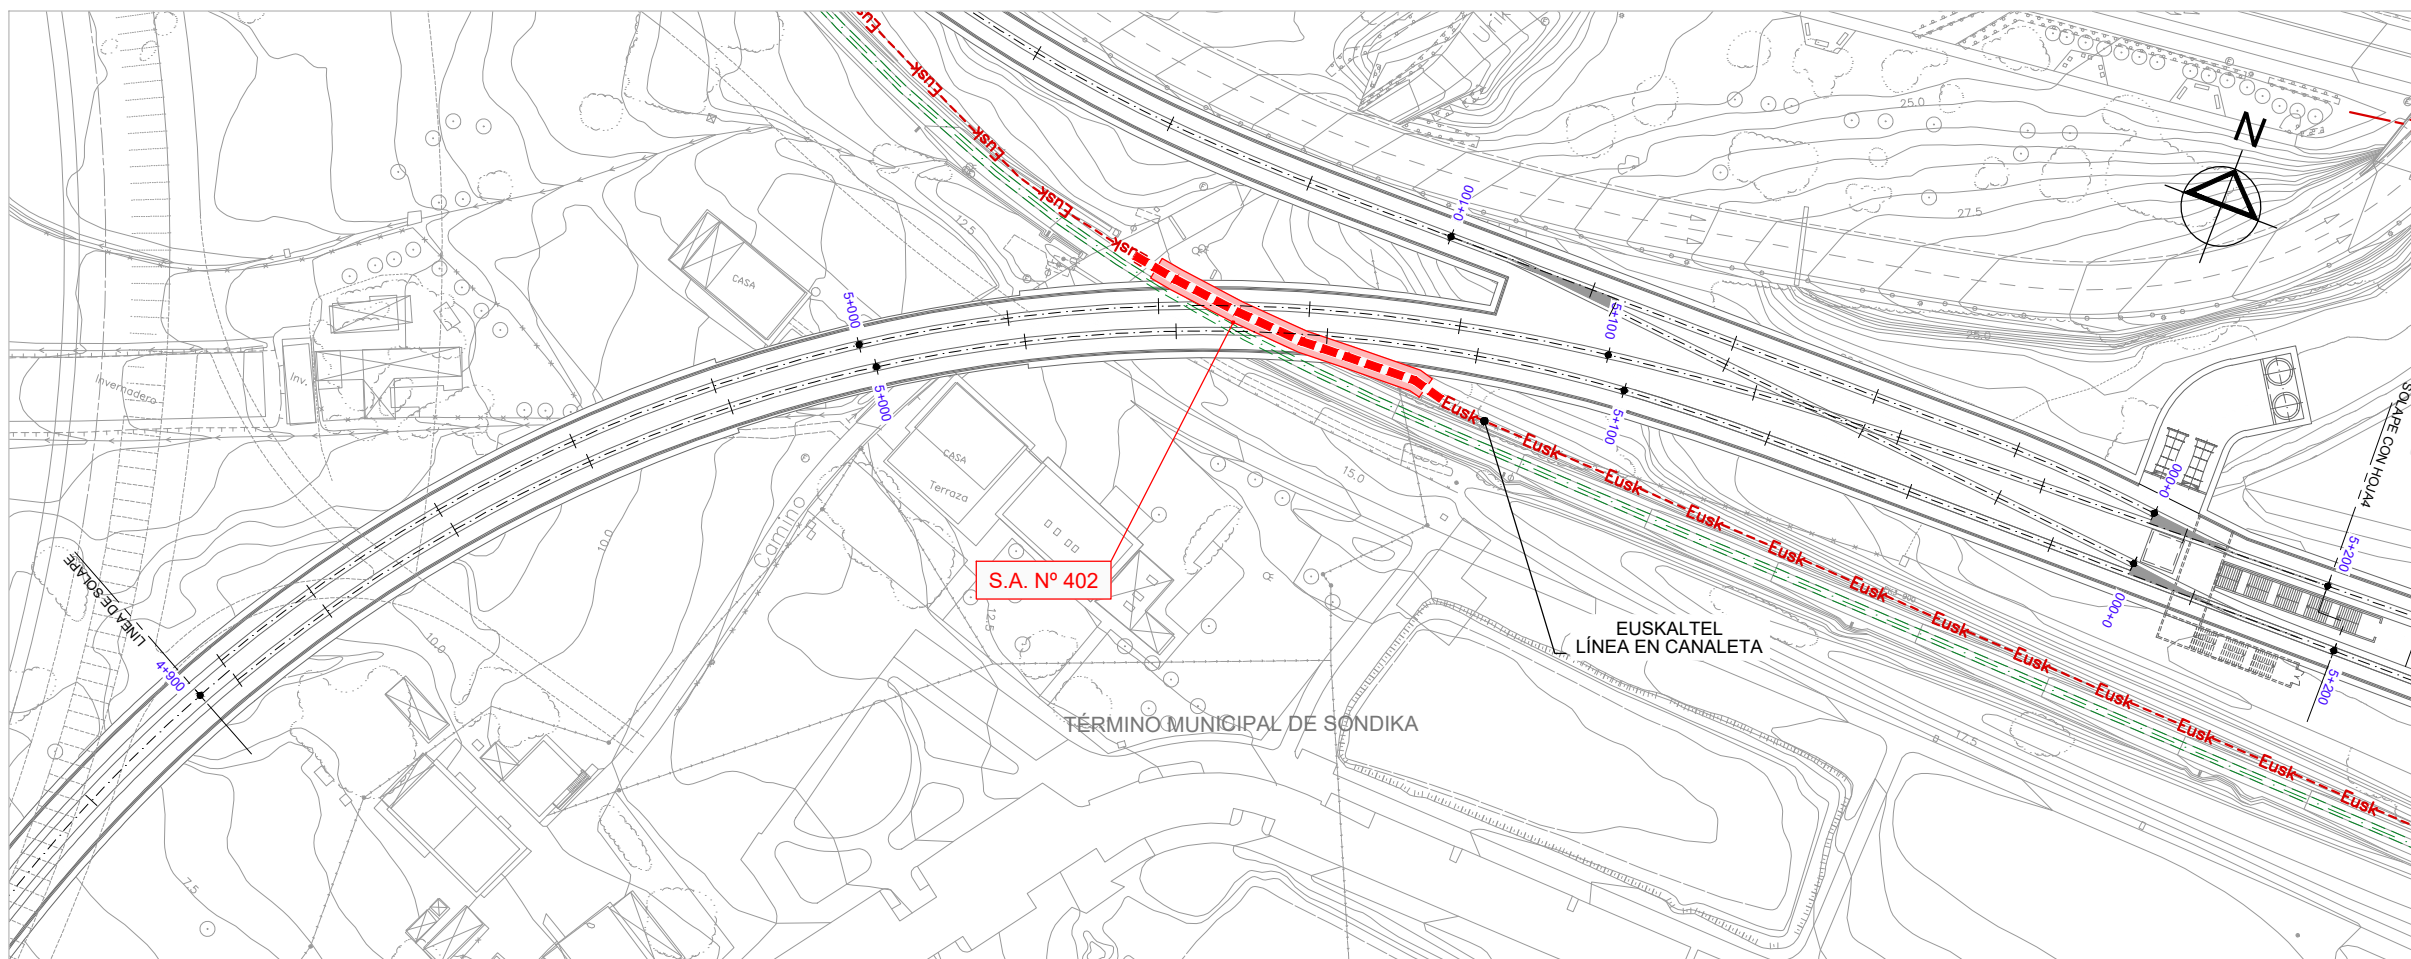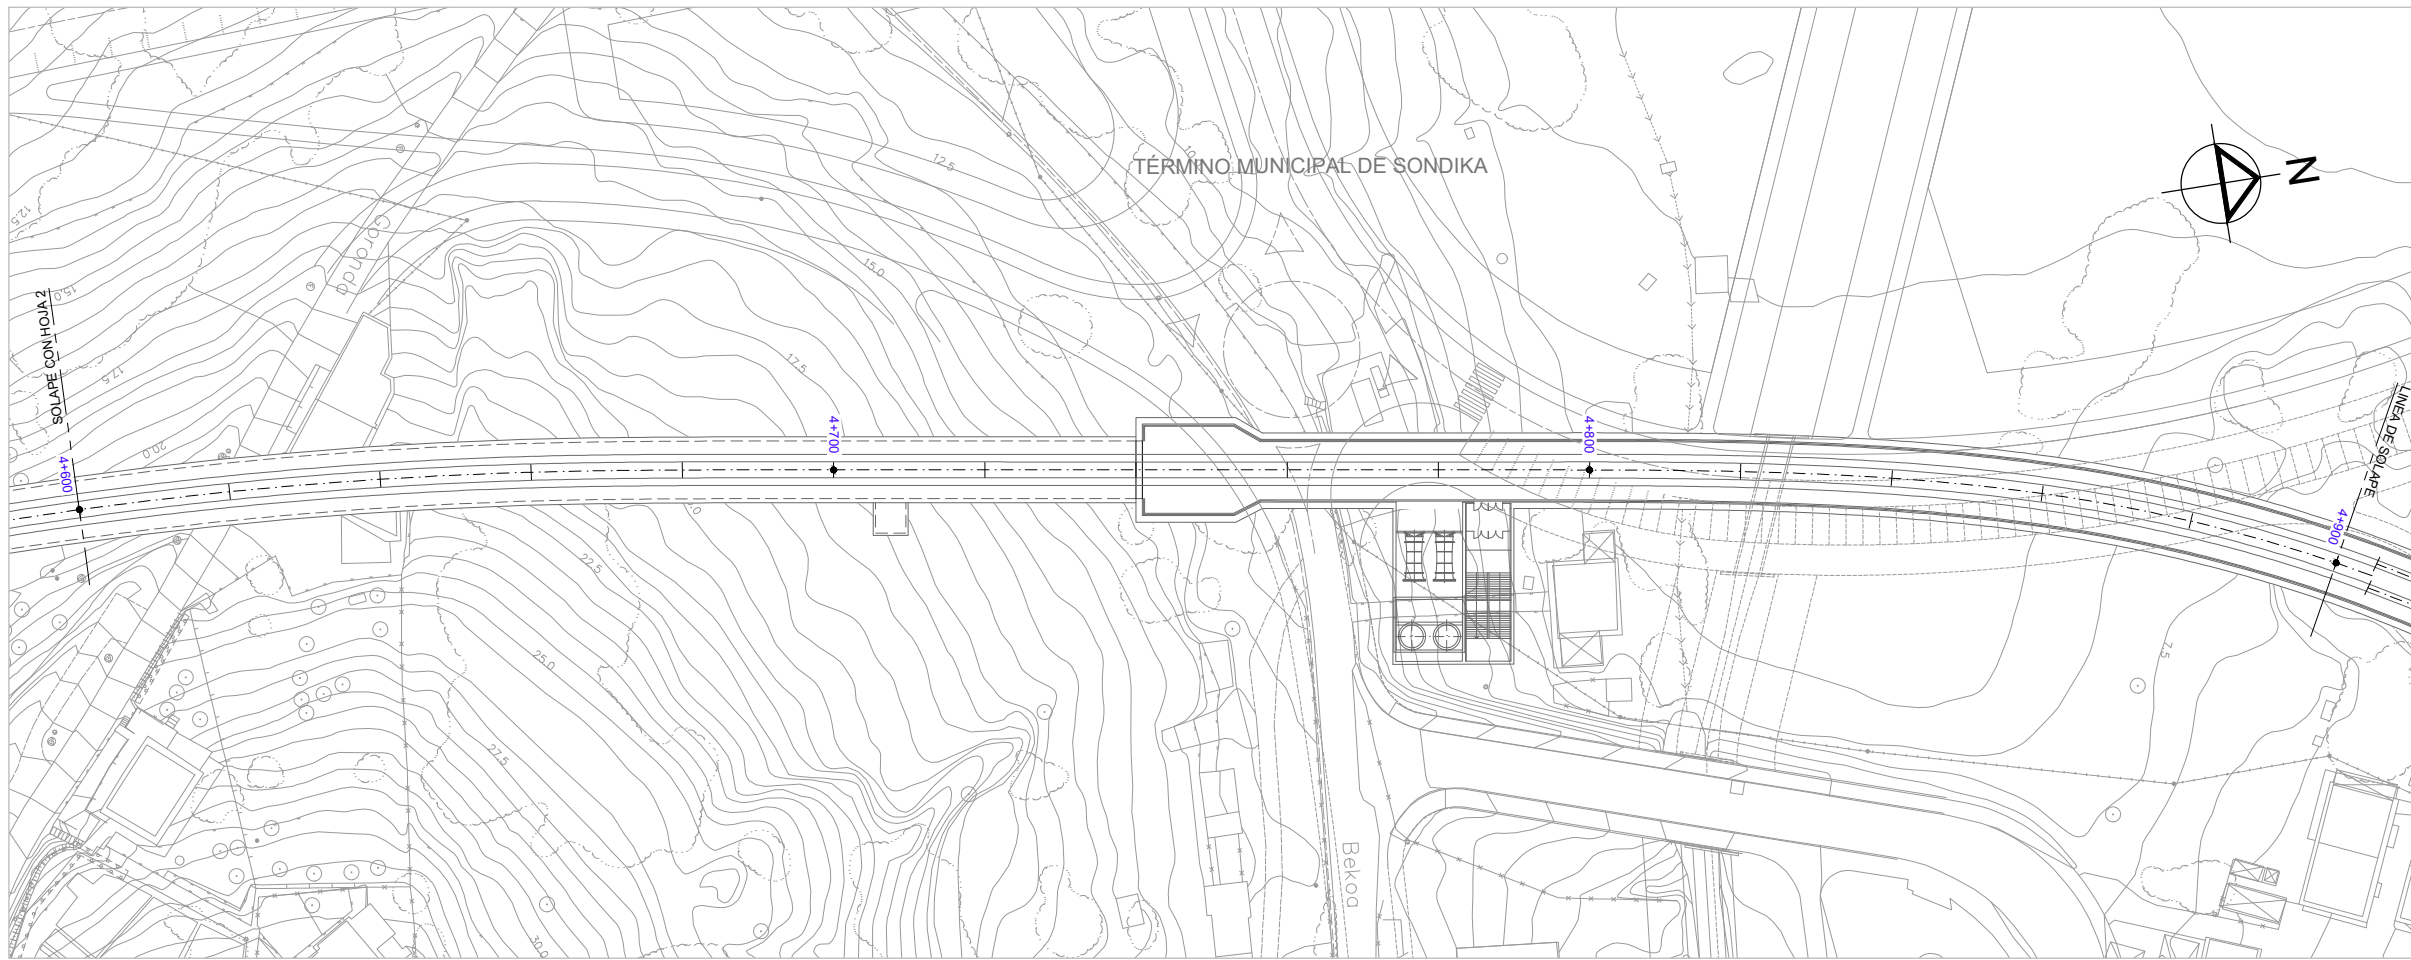

OHARRAK :
NOTAS :

LEYENDA TELEFONÍA

- RED TELEFÓNICA AÉREA — Te —
- RED TELEFÓNICA SUBTERRÁNEA - - Te - -
- RED EUSKALTEL - - Eusk - -
- RED FIBRA ÓPTICA - - Fo - -
- TRAMO ANULADO - - - - -
- REPOSICIÓN TELEFÓNICA - - - - -
- APEO ■
- ARQUETA □
- POSTE •

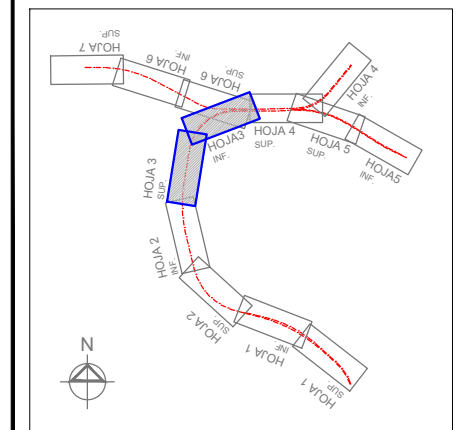

REV.	CLASE DE MODIFICACION	FECHA	NOMBRE	COMP.	OBRA
BERRIKUSPENAK / REVISIONES		DATE / FECHA			DICIEMBRE 2019
AHOLKULARIA / CONSULTOR		INGENIARI EGILEA INGENIERO AUTOR			
AHOLKULARIA ERREFERENTZIA REFERENCIA CONSULTOR		ERREFERENTZIA REFERENCIA			





ESKALA ORIGINALA:
ESCALA ORIGINAL
(DIN-A1)
1:500
0 5 10 15 20 25m

ESKALA GRAFIKOA
ESCALA GRAFICA

PROIEKTUAREN IZENBURUA
TITULO DEL PROYECTO
ESTUDIO INFORMATIVO DE LA OLA-SONDIKA (LÍNEA TXORIERRI)

PLANOAREN IZENBURUA
TITULO DEL PLANO
SERVICIOS AFECTADOS
REPOSICIÓN DE SERVICIOS AFECTADOS
TELEFONÍA - EJE PRINCIPAL


PLANO-ZK / N. PLANO
13.2.4
3 DE 7

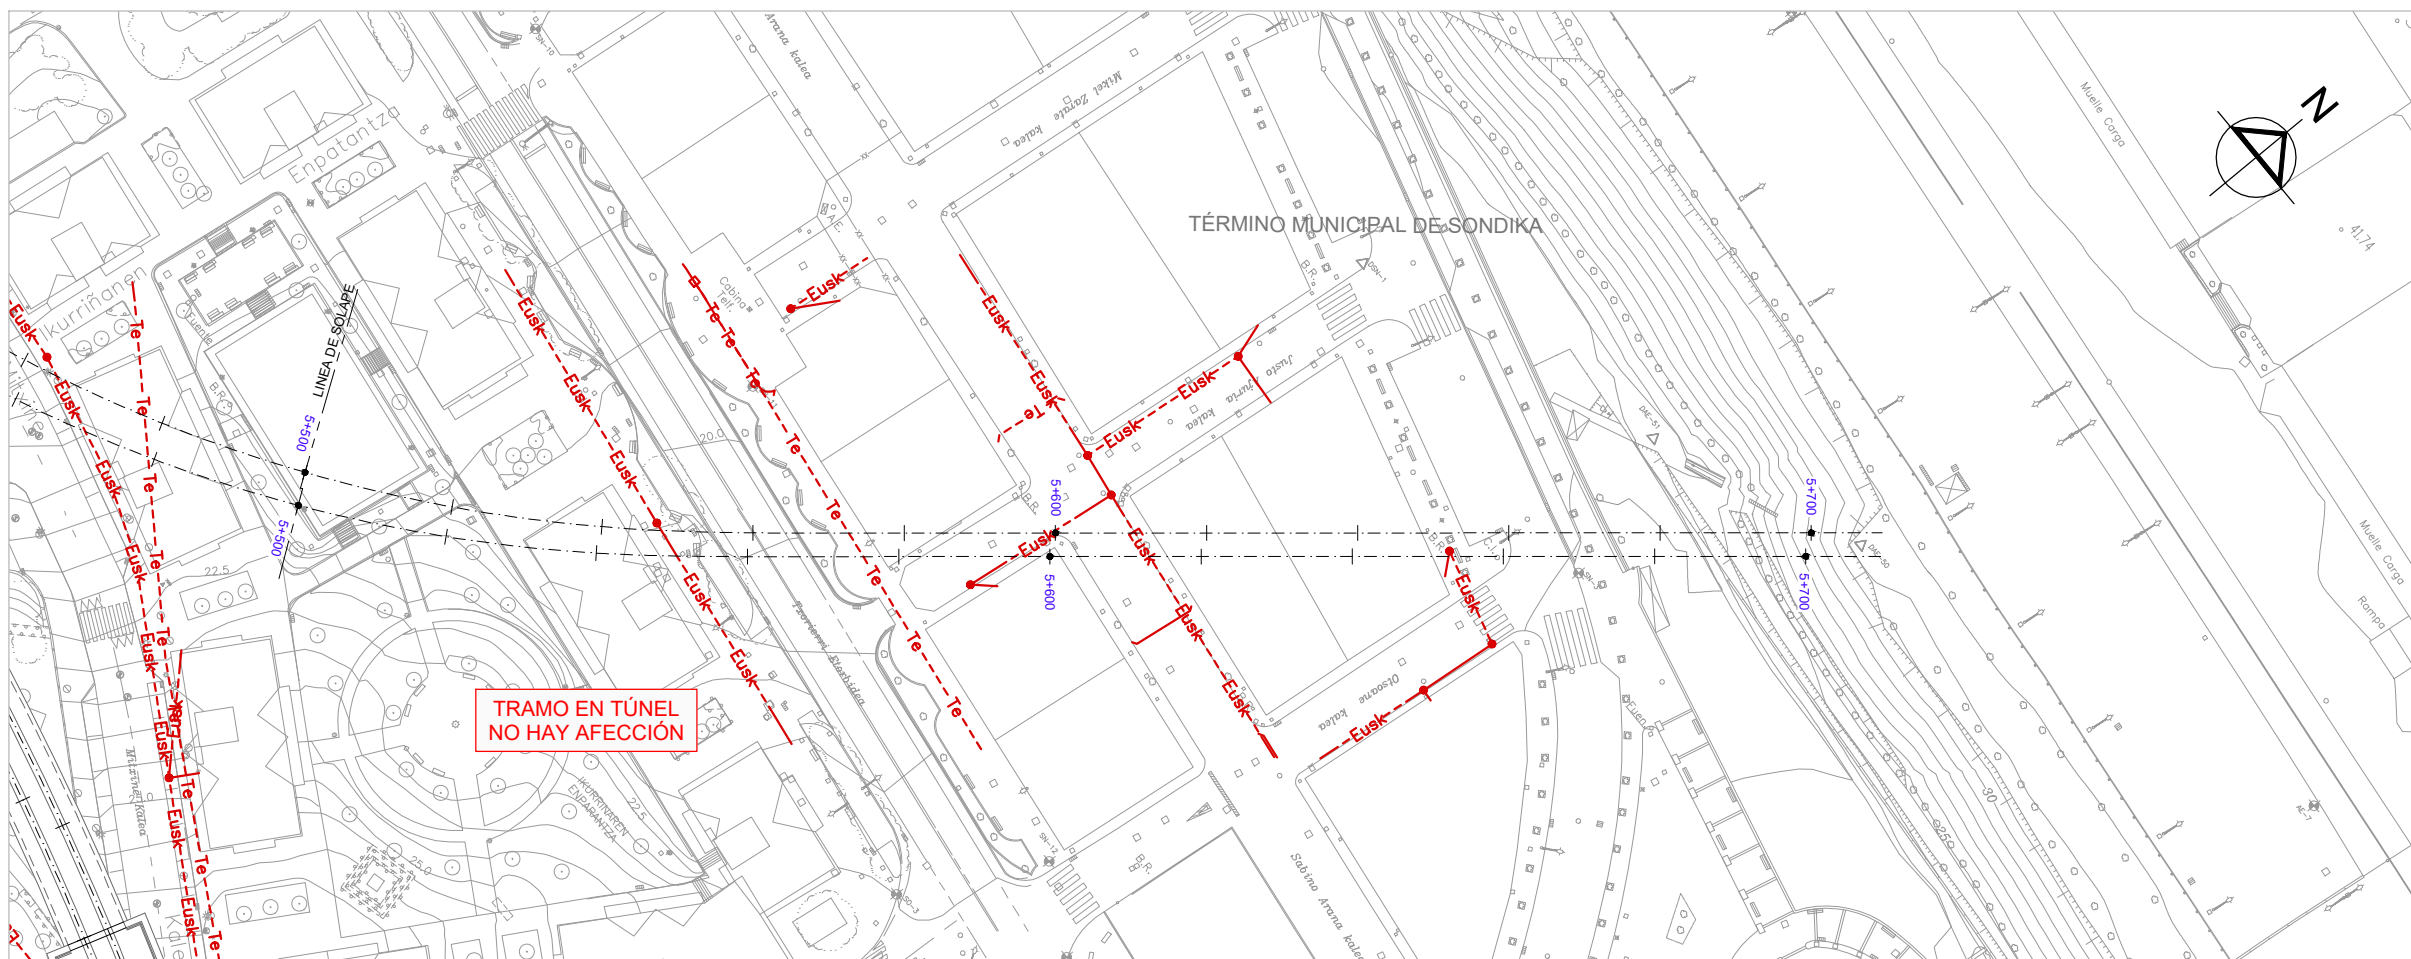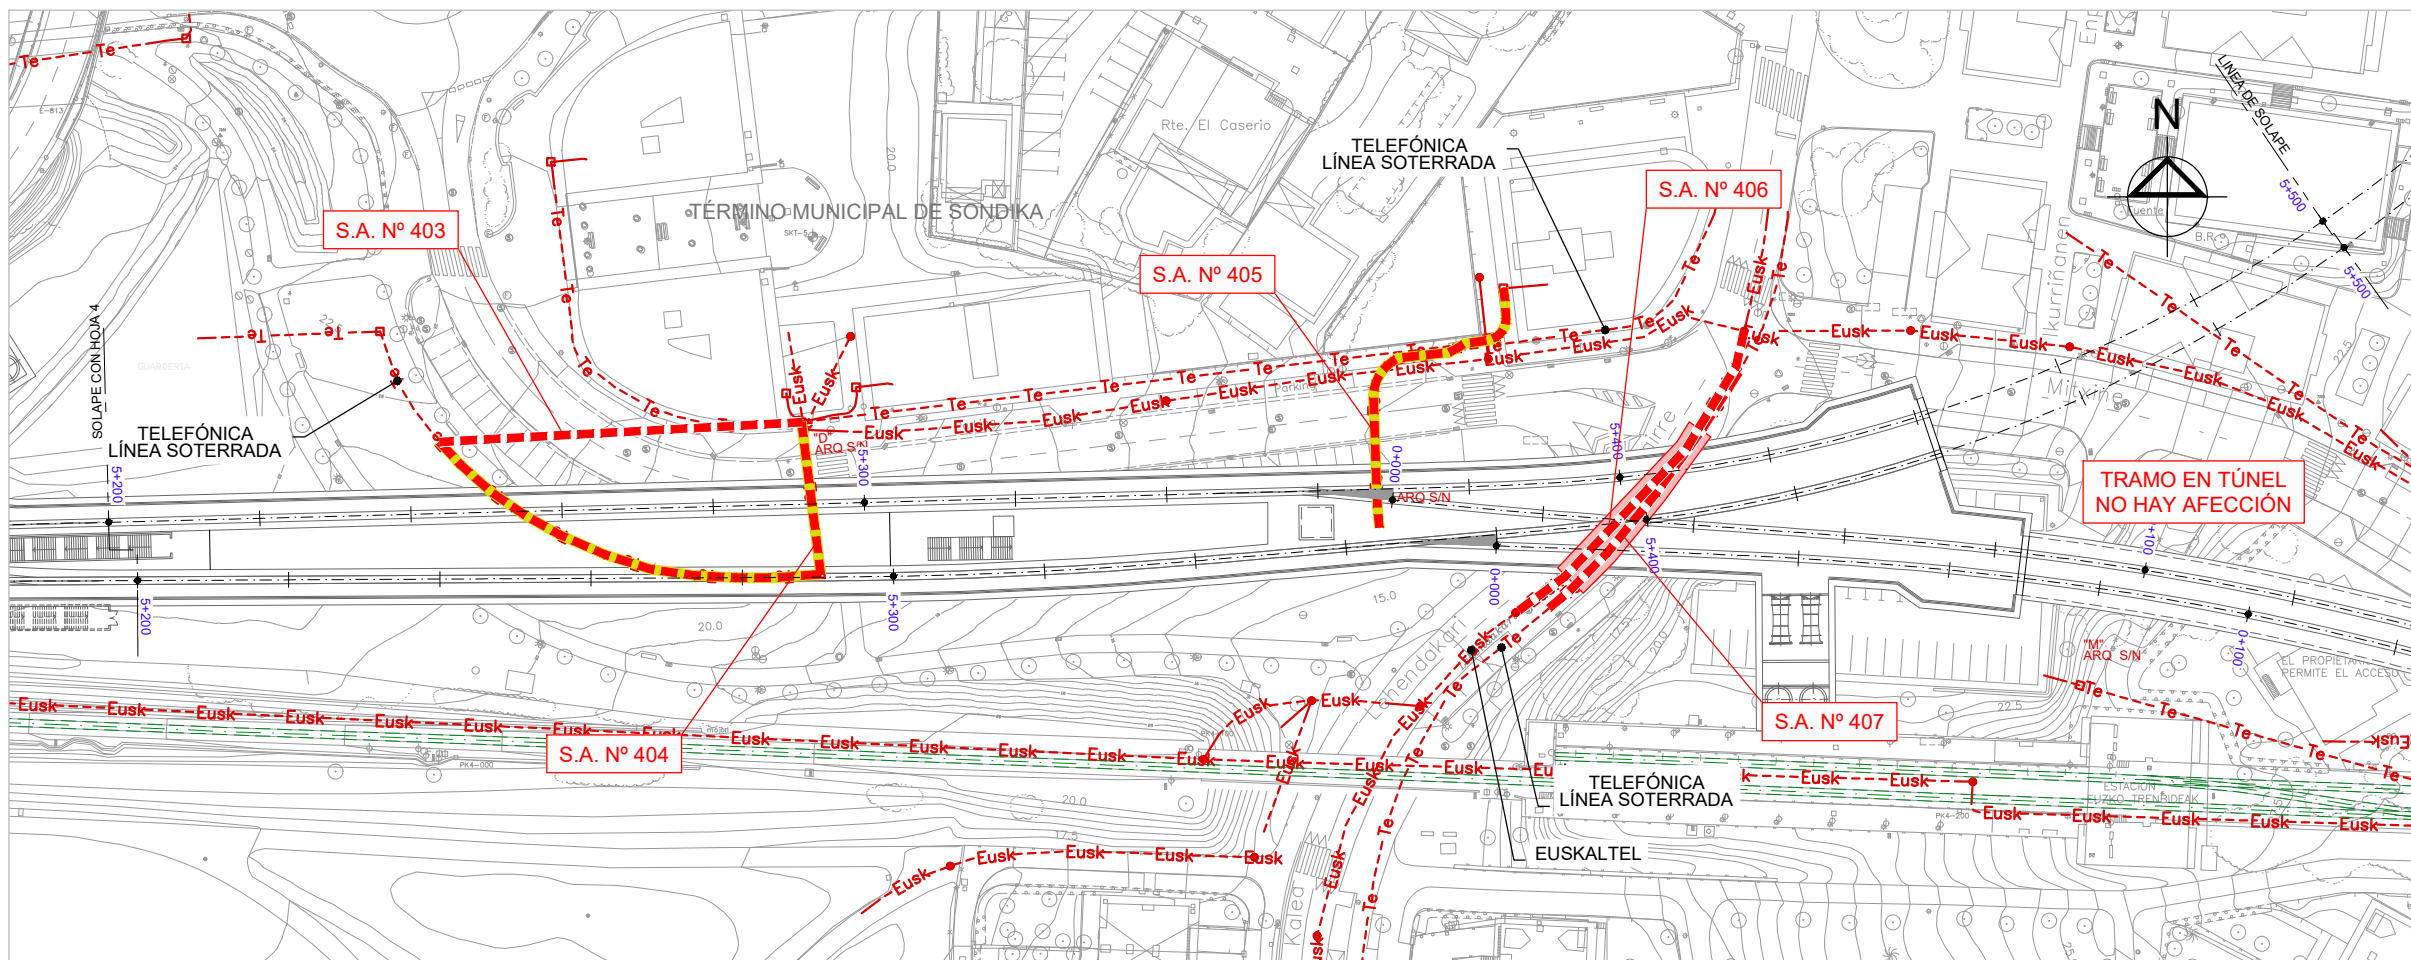
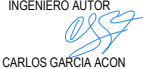


OHARRAK :
NOTAS :

LEYENDA TELEFONÍA

- RED TELEFÓNICA AÉREA — Te —
- RED TELEFÓNICA SUBTERRÁNEA - - - Te - - -
- RED EUSKALTEL - - - Eusk - - -
- RED FIBRA ÓPTICA - - - Fo - - -
- TRAMO ANULADO - - - - -
- REPOSICIÓN TELEFÓNICA - - - - -
- APEO ■
- ARQUETA □
- POSTE ●

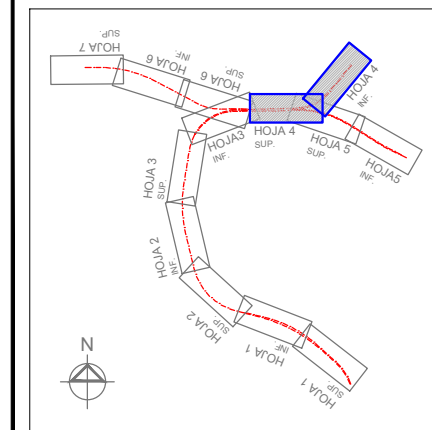

REV.	CLASE DE MODIFICACION	FECHA	NOMBRE	COMP.	OBRA
	BERRIKUSPENAK / REVISIONES	DATE / FECHA			DICIEMBRE 2019
AHOLKULARIA / CONSULTOR		INGENIARI EGILEA INGENIERO AUTOR			
		 CARLOS GARCIA ACON Ingeniero de caminos			
AHOLKULARIA ERREFERENTZIA REFERENCIA CONSULTOR		ERREFERENTZIA REFERENCIA			



ESKALA ORIGINALA:
ESCALA ORIGINAL
(DIN-A1)
1:500



ESKALA GRAFIKOA
ESCALA GRAFICA

PROIEKTUAREN IZENBURUA
TITULO DEL PROYECTO



ESTUDIO INFORMATIVO DE LA OLA-SONDIKA (LÍNEA TXORIERRI)

PLANOAREN IZENBURUA
TITULO DEL PLANO

SERVICIOS AFECTADOS
REPOSICIÓN DE SERVICIOS AFECTADOS
TELEFONÍA - EJE PRINCIPAL

PLANO-ZK / N. PLANO
13.2.4


4 DE 7

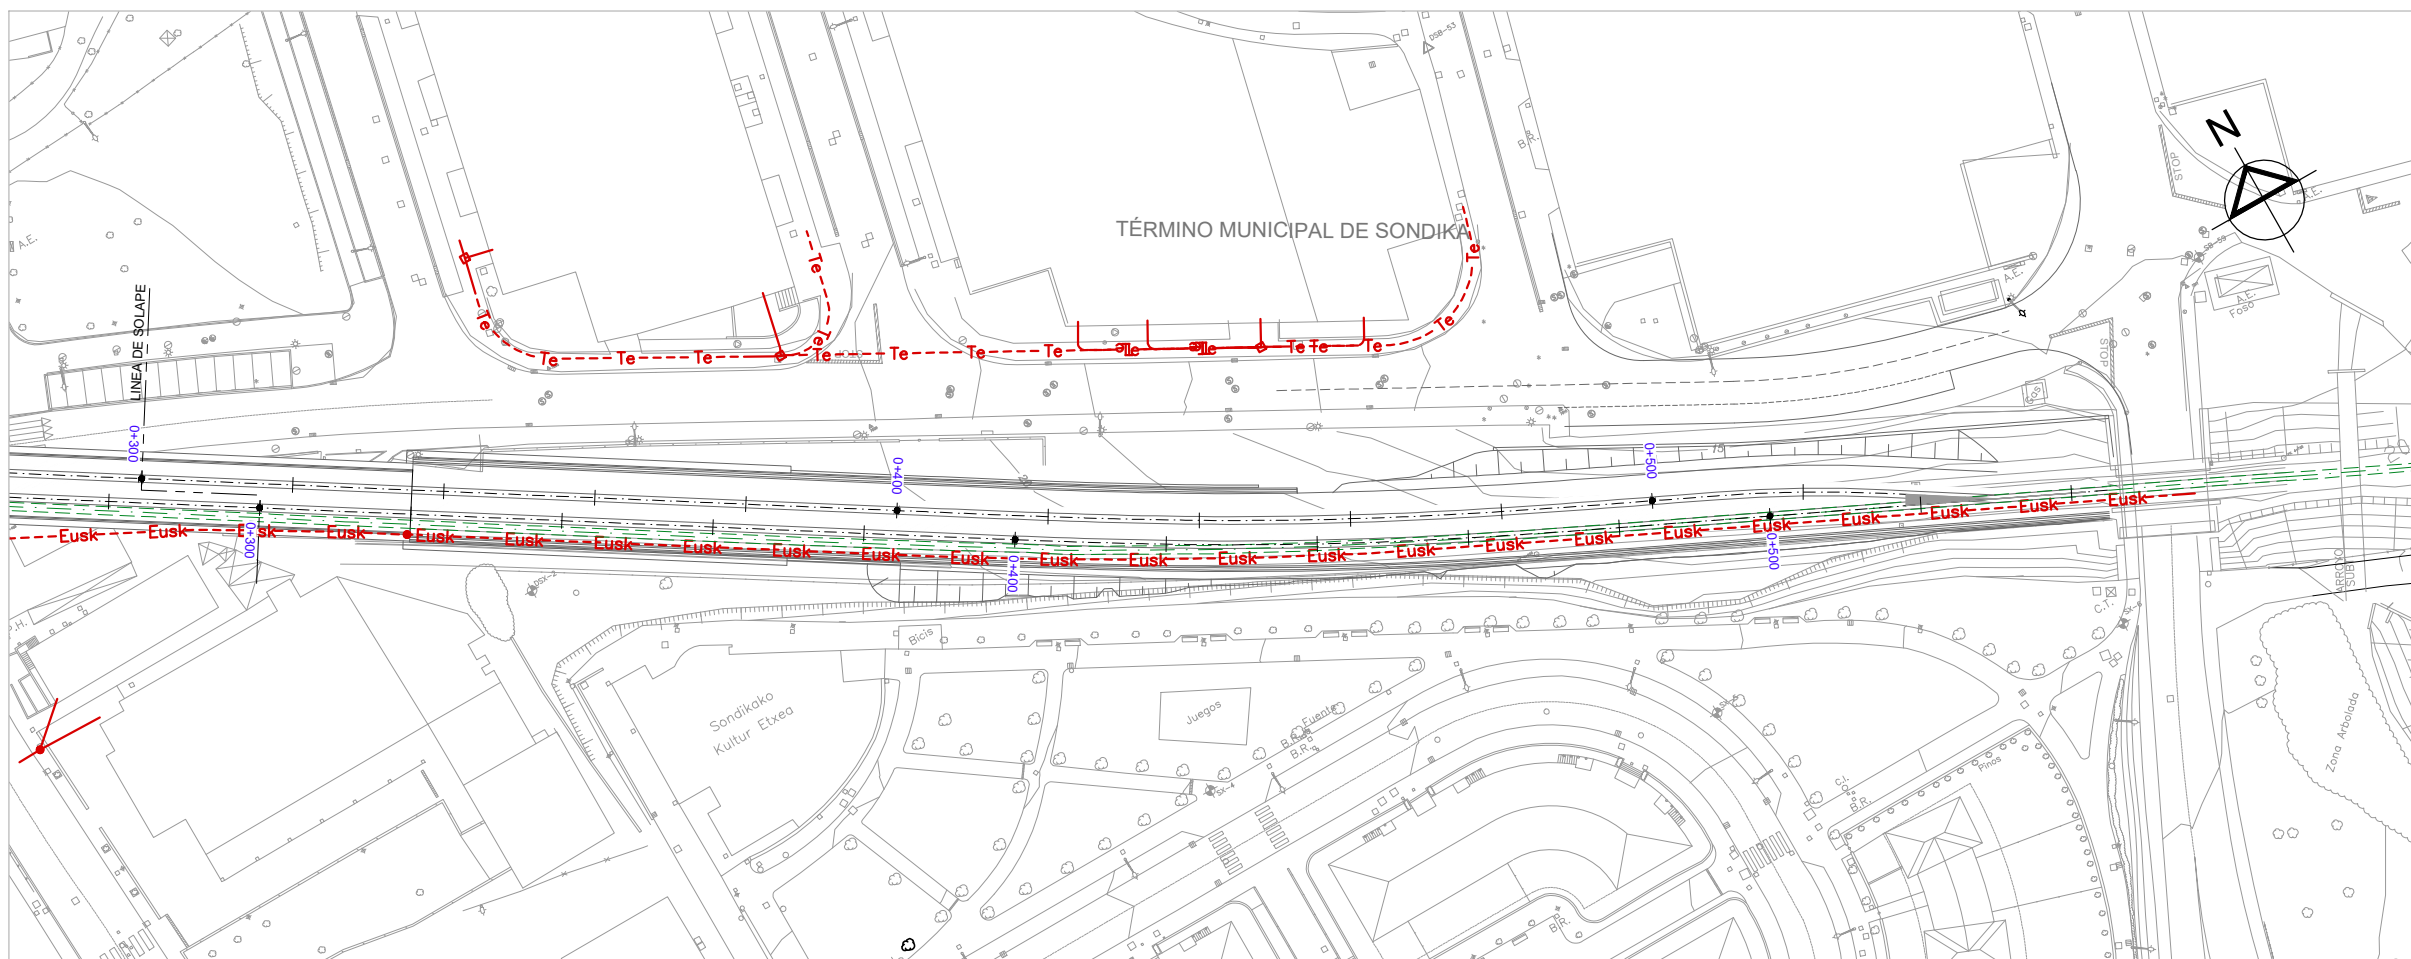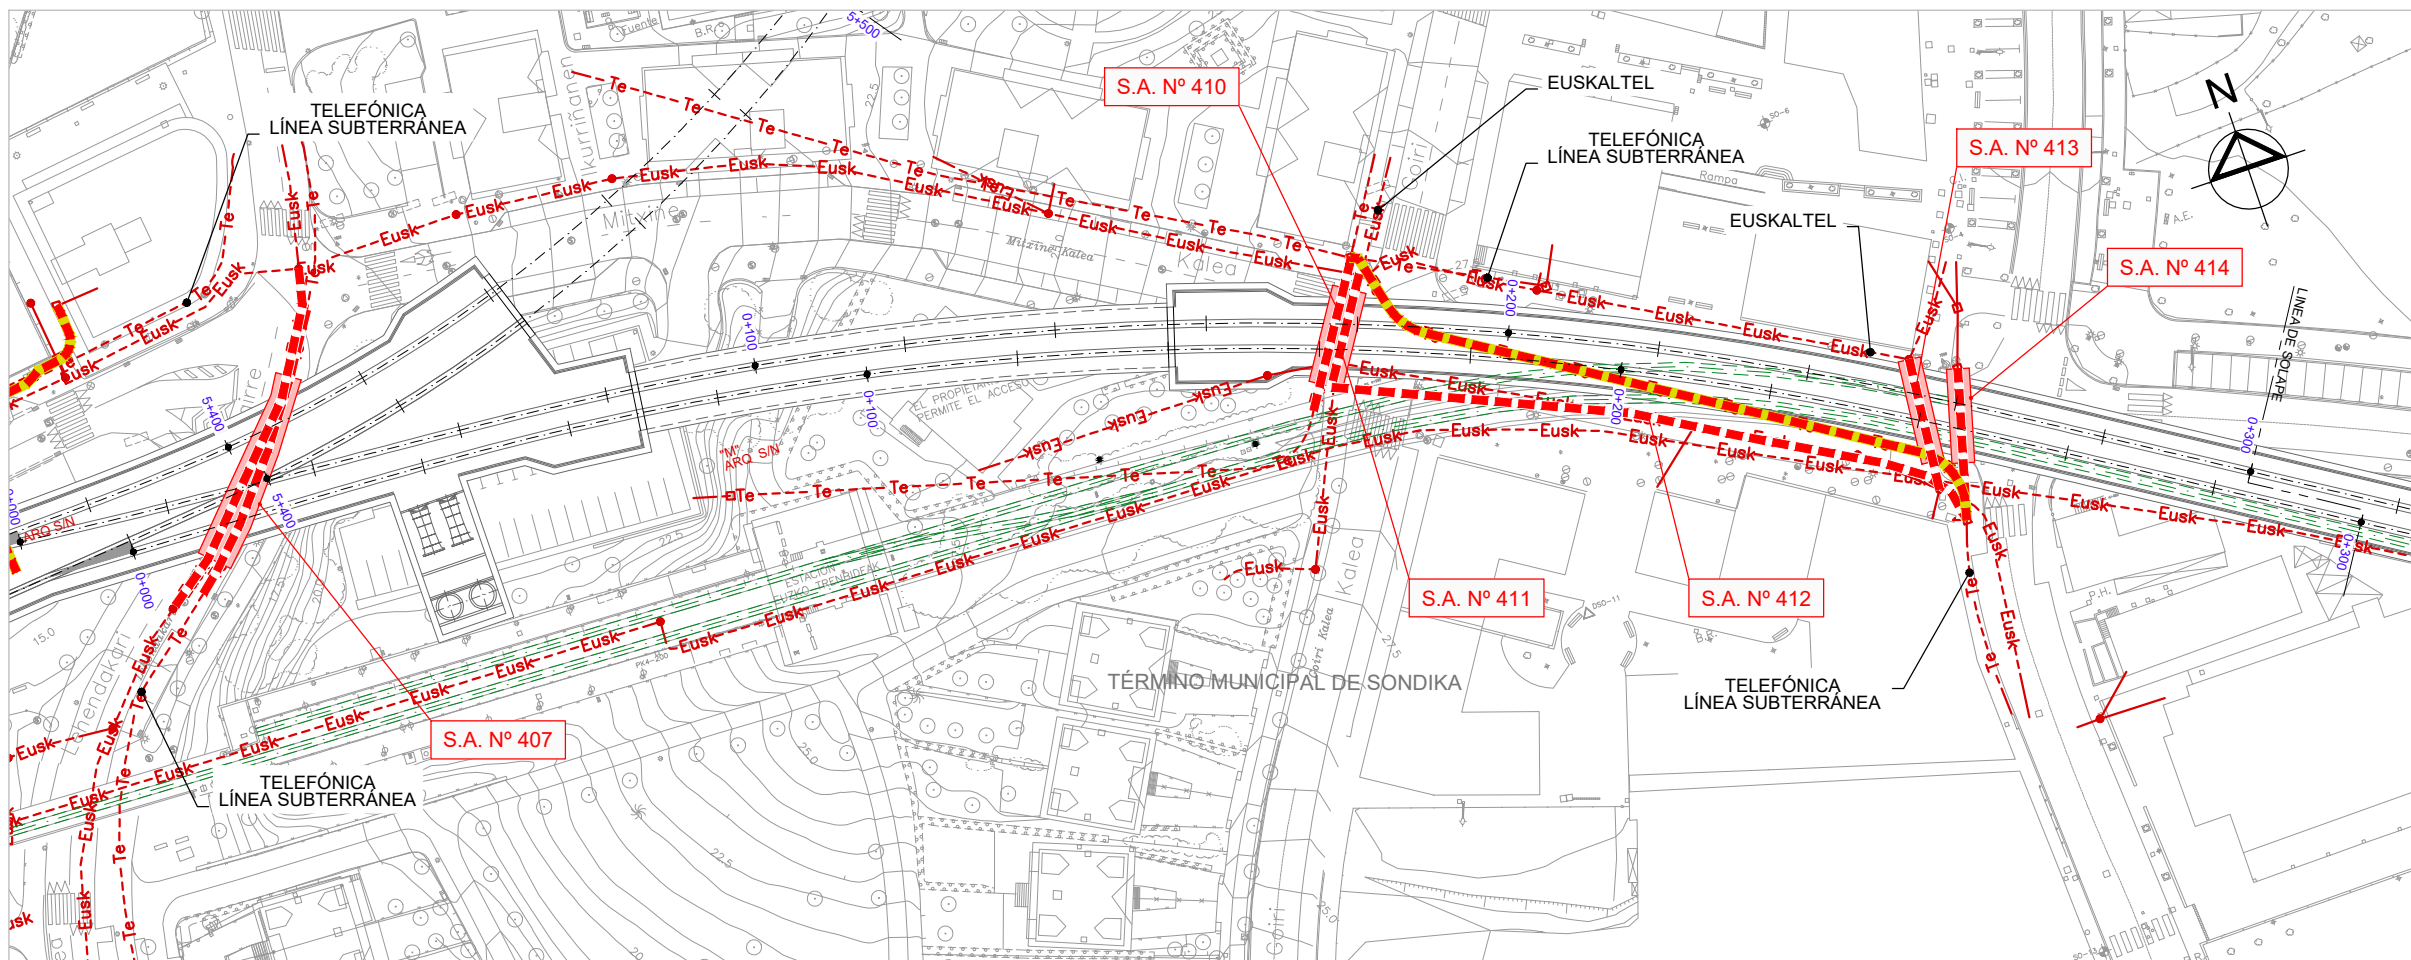

OHARRAK :
NOTAS :

LEYENDA TELEFONÍA

- RED TELEFÓNICA AÉREA — Te —
- RED TELEFÓNICA SUBTERRÁNEA - - - Eusk - - -
- RED EUSKALTEL - - - Eusk - - -
- RED FIBRA ÓPTICA - - - Fo - - -
- TRAMO ANULADO [Red dashed line]
- REPOSICIÓN TELEFÓNICA [Red dashed line]
- APEO [Red rectangle]
- ARQUETA □
- POSTE •

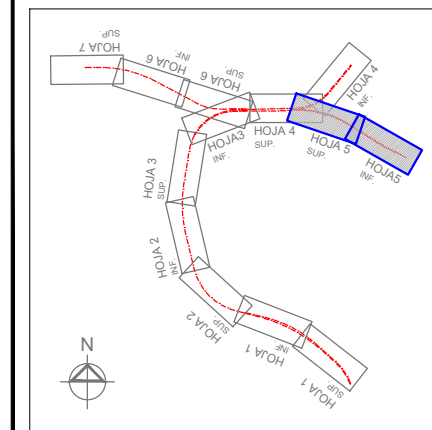

REV.	CLASE DE MODIFICACION	FECHA	NOMBRE	COMP.	OBRA
	BERRIKUSPENAK / REVISIONES	DATE / FECHA			DICIEMBRE 2019
AHOLKULARIA / CONSULTOR		INGENIARI EGILEA INGENIERO AUTOR			
		 CARLOS GARCIA ACON Ingeniero de caminos			
AHOLKULARIA ERREFERENTZIA REFERENCIA CONSULTOR		ERREFERENTZIA REFERENCIA			



ESKALA ORIGINALA:
ESCALA ORIGINAL
(DIN-A1)
1:500



ESKALA GRAFIKOA
ESCALA GRAFICA

PROIEKTUAREN IZENBURUA
TITULO DEL PROYECTO



ESTUDIO INFORMATIVO DE LA OLA-SONDIKA (LÍNEA TXORIERRI)

PLANOAREN IZENBURUA
TITULO DEL PLANO

SERVICIOS AFECTADOS
REPOSICIÓN DE SERVICIOS AFECTADOS
TELEFONÍA - RAMAL LEZEMA

PLANO-ZK / N. PLANO
13.2.4.


5 DE 7

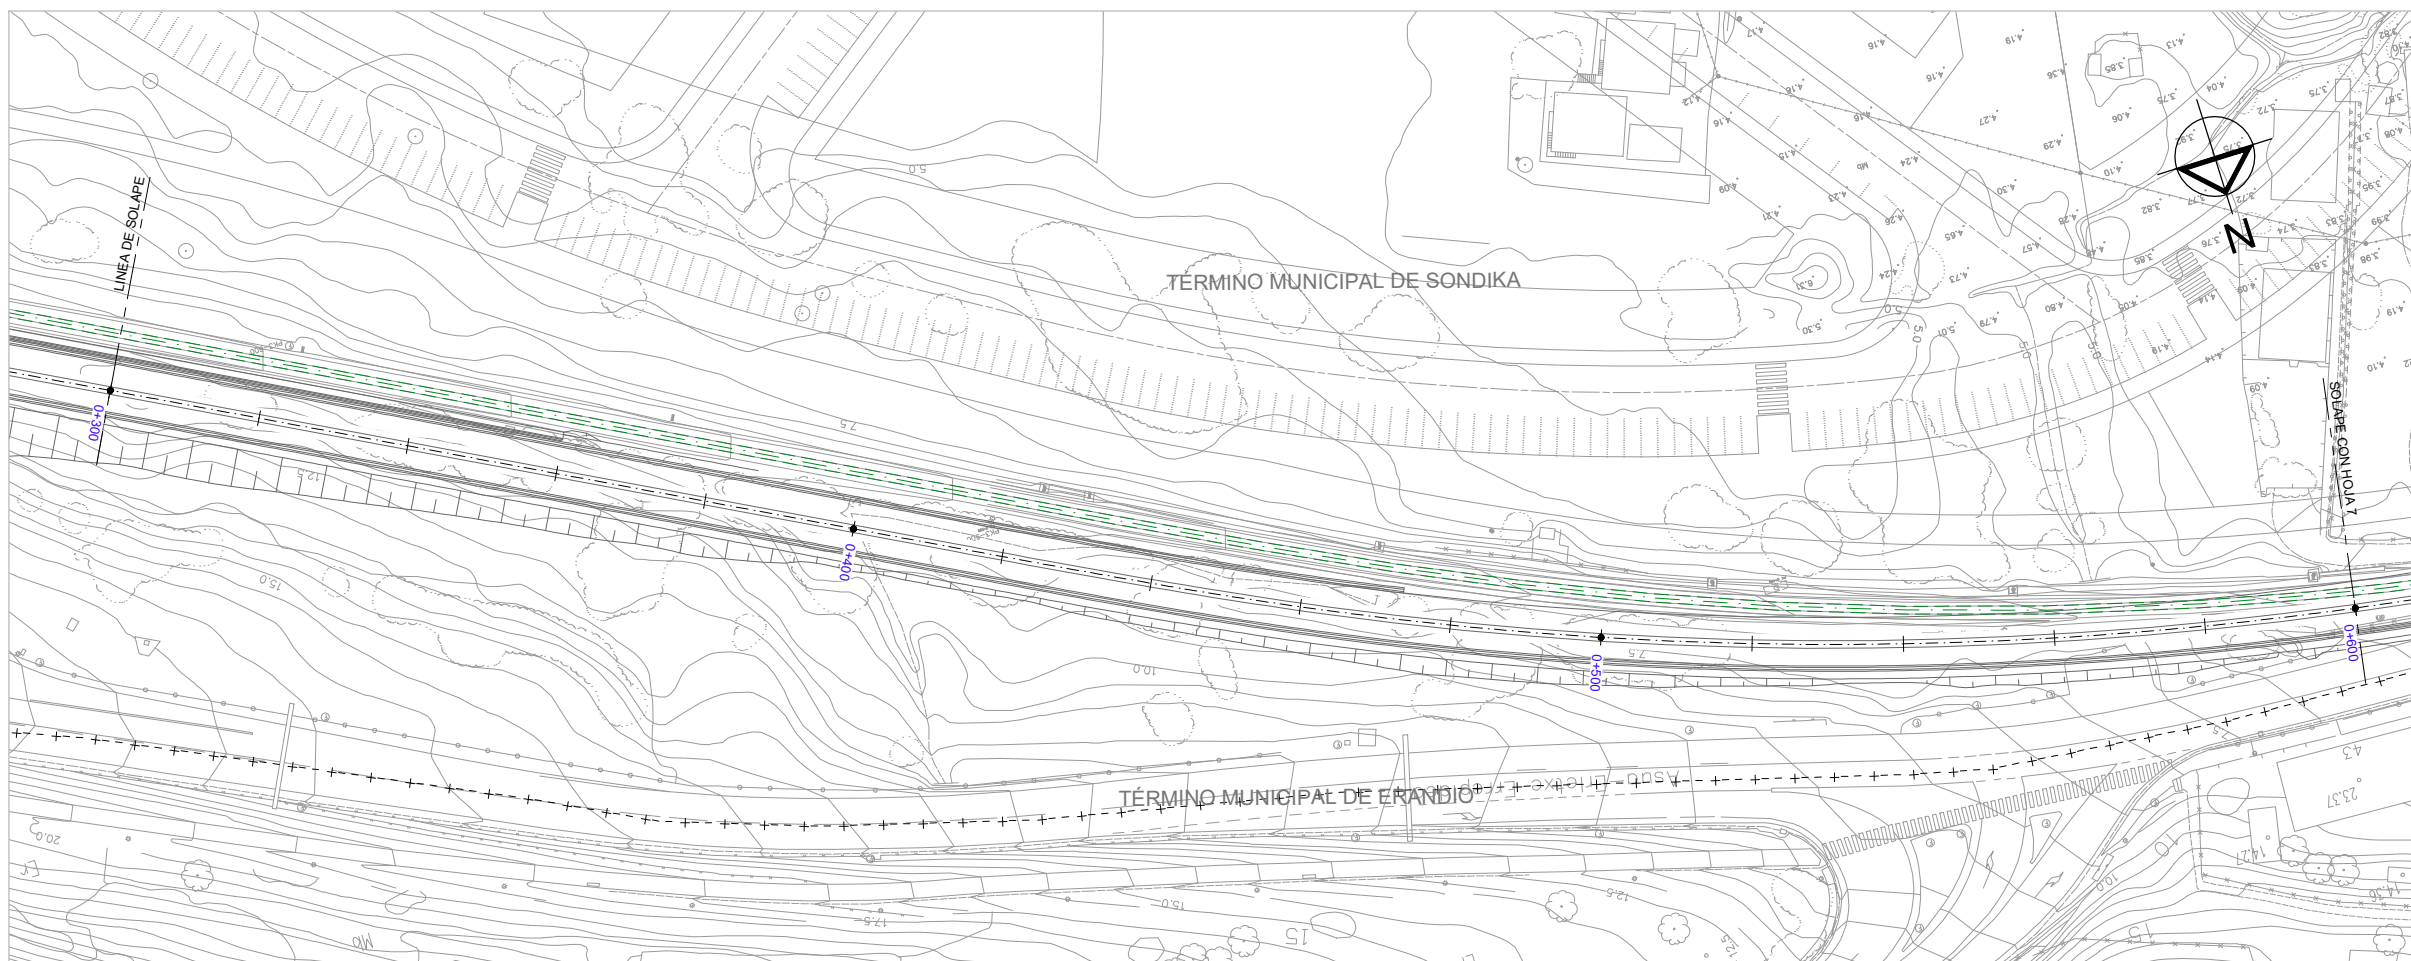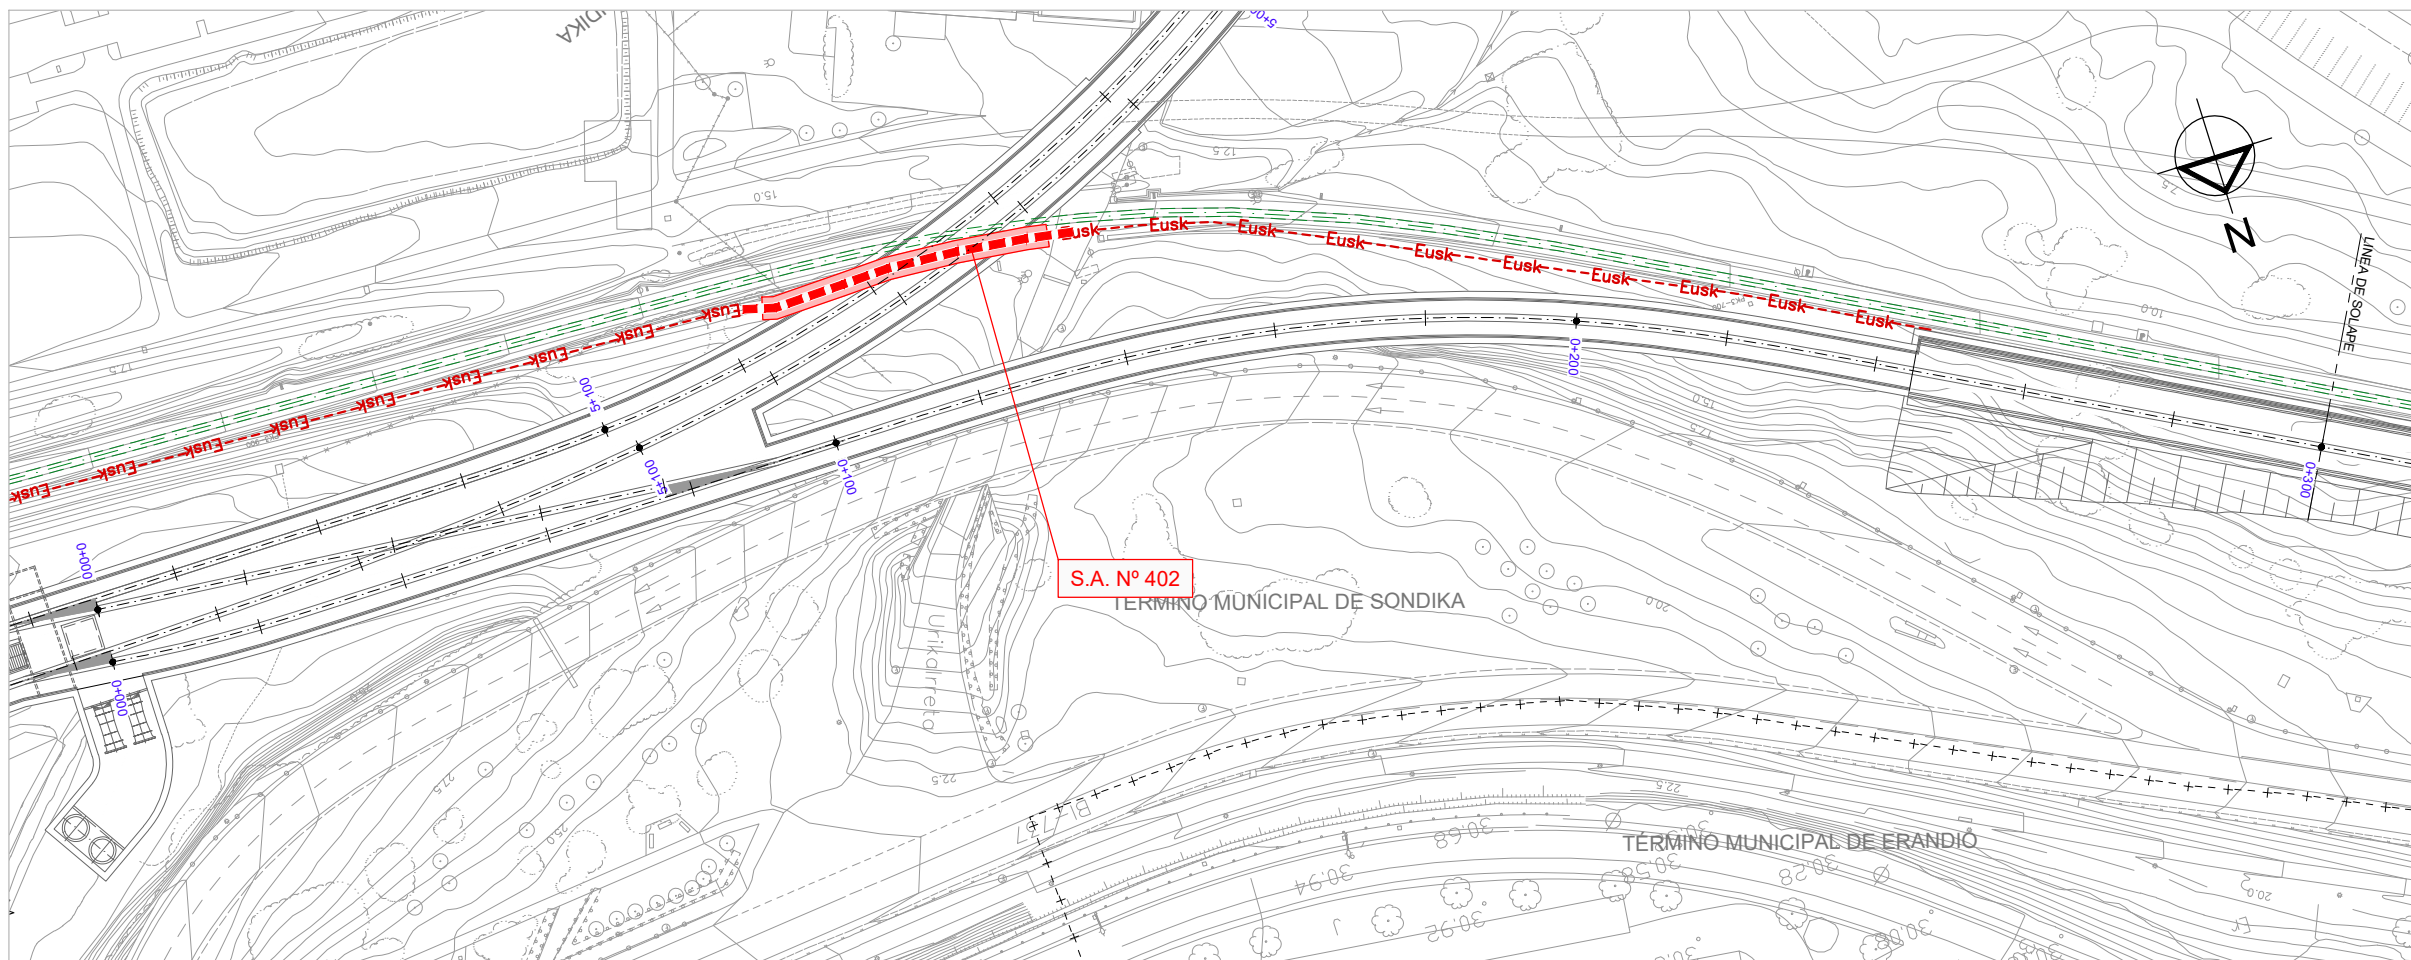


OHARRAK :
NOTAS :

LEYENDA TELEFONÍA

- RED TELEFÓNICA AÉREA — Te —
- RED TELEFÓNICA SUBTERRÁNEA - - - Te - - -
- RED EUSKALTEL - - - Eusk - - -
- RED FIBRA ÓPTICA - - - Fo - - -
- TRAMO ANULADO - - - - -
- REPOSICIÓN TELEFÓNICA - - - - -
- APEO [Red Box]
- ARQUETA □
- POSTE •

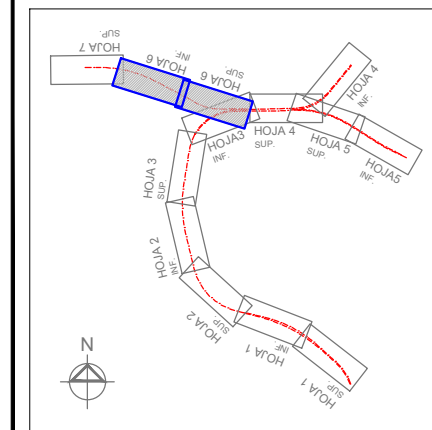


REV.	CLASE DE MODIFICACION	FECHA	NOMBRE	COMP.	OBRA
	BERRIKUSPENAK / REVISIONES	DATE / FECHA			DICIEMBRE 2019
	AHOLKULARIA / CONSULTOR			INGENIARI EGILEA INGENIERO AUTOR CARLOS GARCIA ACON Ingeniero de caminos	
	AHOLKULARIA ERREFERENTZIA REFERENCIA CONSULTOR	ERREFERENTZIA REFERENCIA			

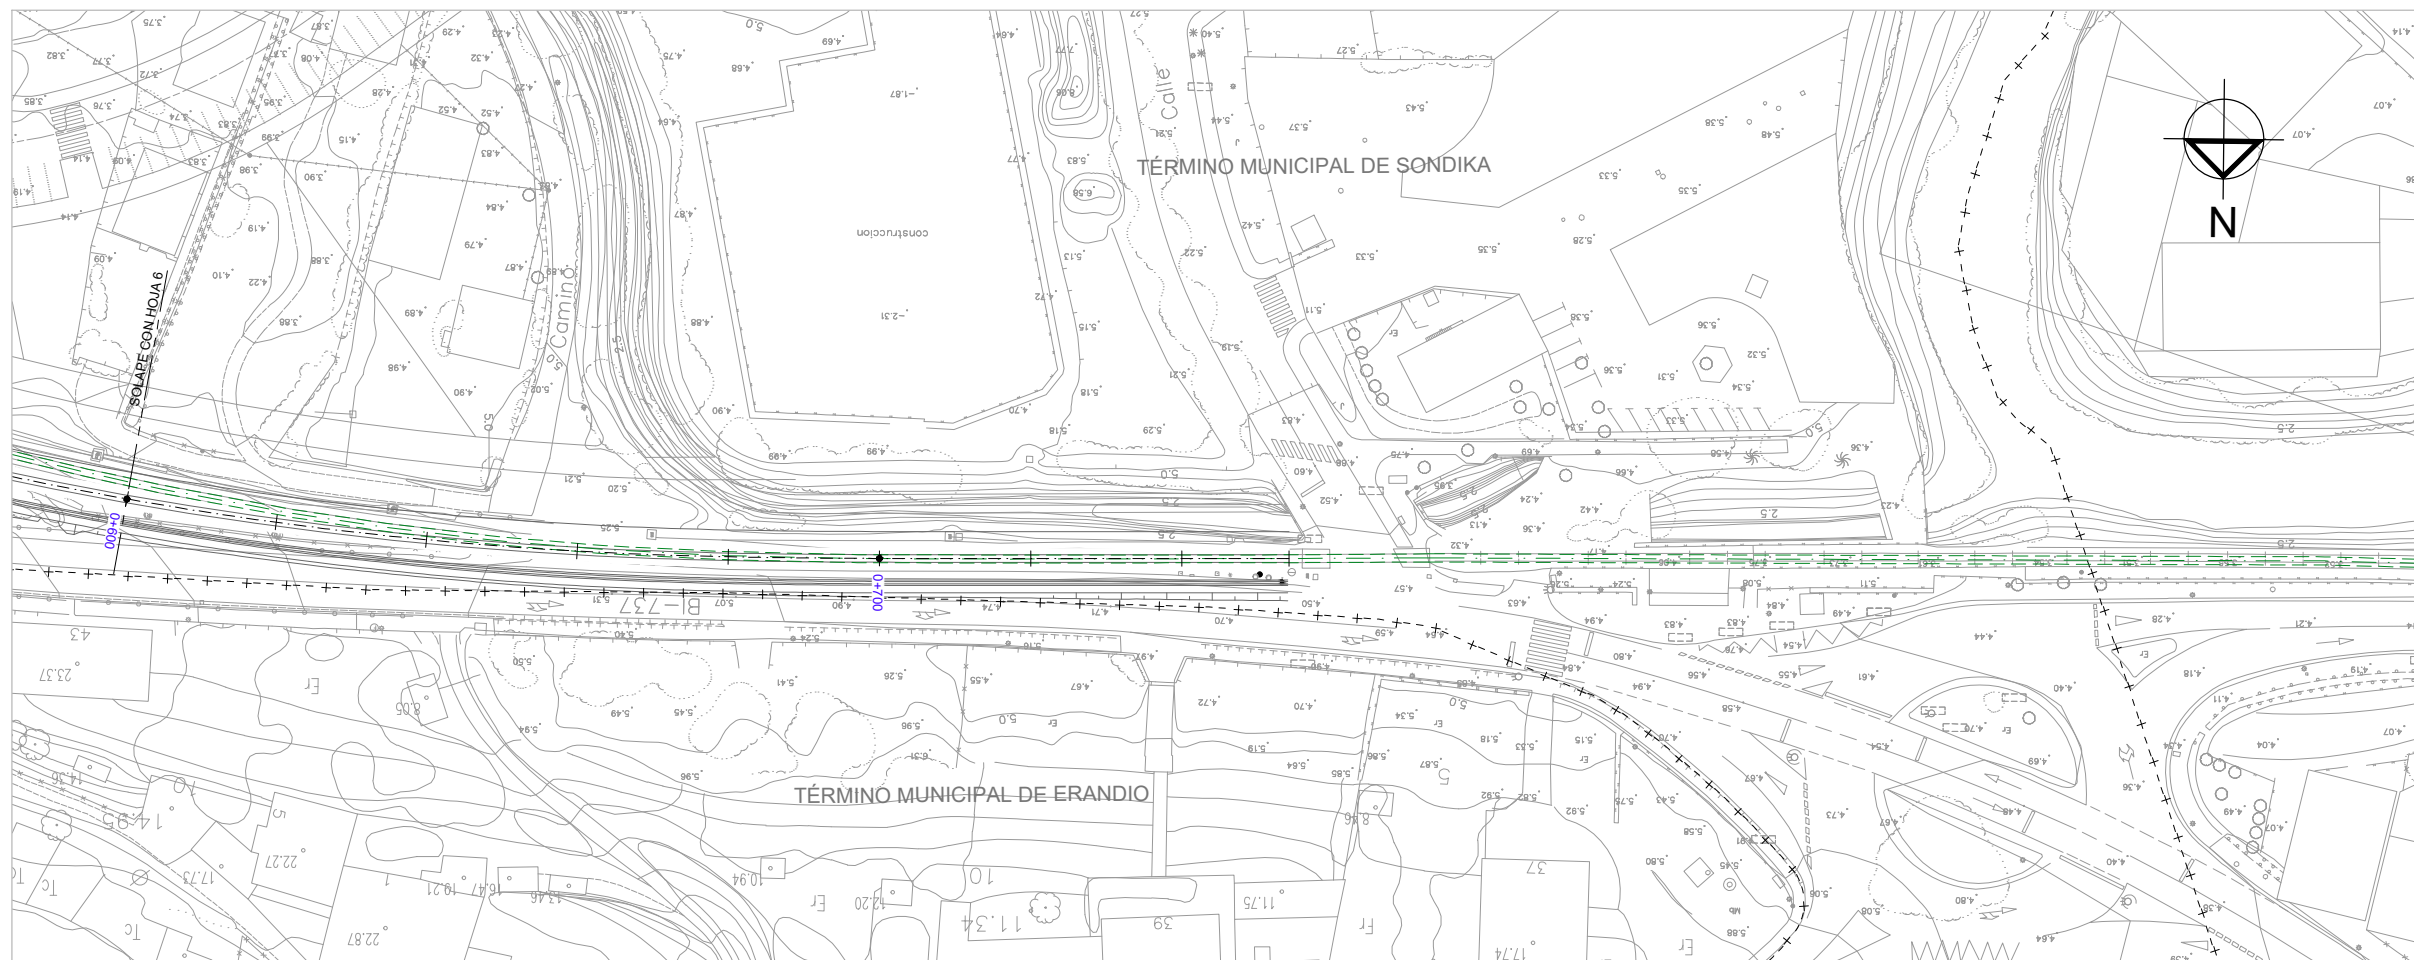
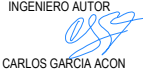


OHARRAK :
NOTAS :

LEYENDA TELEFONÍA

- RED TELEFÓNICA AÉREA — Te —
- RED TELEFÓNICA SUBTERRÁNEA - - - Te - - -
- RED EUSKALTEL - - - Eusk - - -
- RED FIBRA ÓPTICA - - - Fo - - -
- TRAMO ANULADO - - - - -
- REPOSICIÓN TELEFÓNICA - - - - -
- APEO ■
- ARQUETA □
- POSTE ●

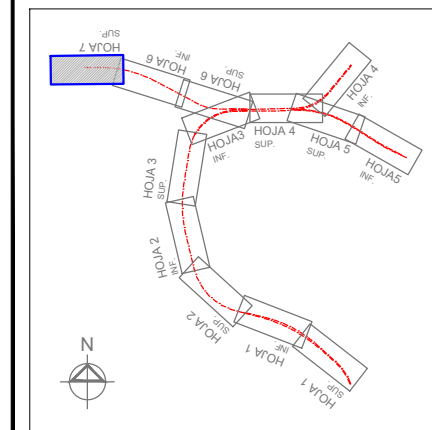

REV.	CLASE DE MODIFICACION	FECHA	NOMBRE	COMP.	OBRA
	BERRIKUSPENAK / REVISIONES	DATE / FECHA			DICIEMBRE 2019
AHOLKULARIA / CONSULTOR		INGENIARI EGILEA INGENIERO AUTOR			
		 CARLOS GARCIA ACON Ingeniero de caminos			
AHOLKULARIA ERREFERENTZIA REFERENCIA CONSULTOR		ERREFERENTZIA REFERENCIA			



ESKALA ORIGINALA:
ESCALA ORIGINAL
(DIN-A1)
1:500
0 5 10 15 20 25m

ESKALA GRAFIKOA
ESCALA GRAFICA

PROIEKTUAREN IZENBURUA
TITULO DEL PROYECTO
ESTUDIO INFORMATIVO DE LA OLA-SONDIKA (LÍNEA TXORIERRI)

PLANOAREN IZENBURUA
TITULO DEL PLANO
SERVICIOS AFECTADOS
REPOSICIÓN DE SERVICIOS AFECTADOS
TELEFONÍA - RAMAL COCHERAS

PLANO-ZK / N. PLANO
13.2.4
7 DE 7