


OHARRAK :
NOTAS :

LEYENDA	
A1	CELDAS 13,2KV EN CENTRO DE TRANSFORMACIÓN
A20	CUADRO SALIDA SECUNDARIO TRAF0
TR-1	TRANSFORMADOR ENCAPSULADO SECO 315KVA 13,2KV

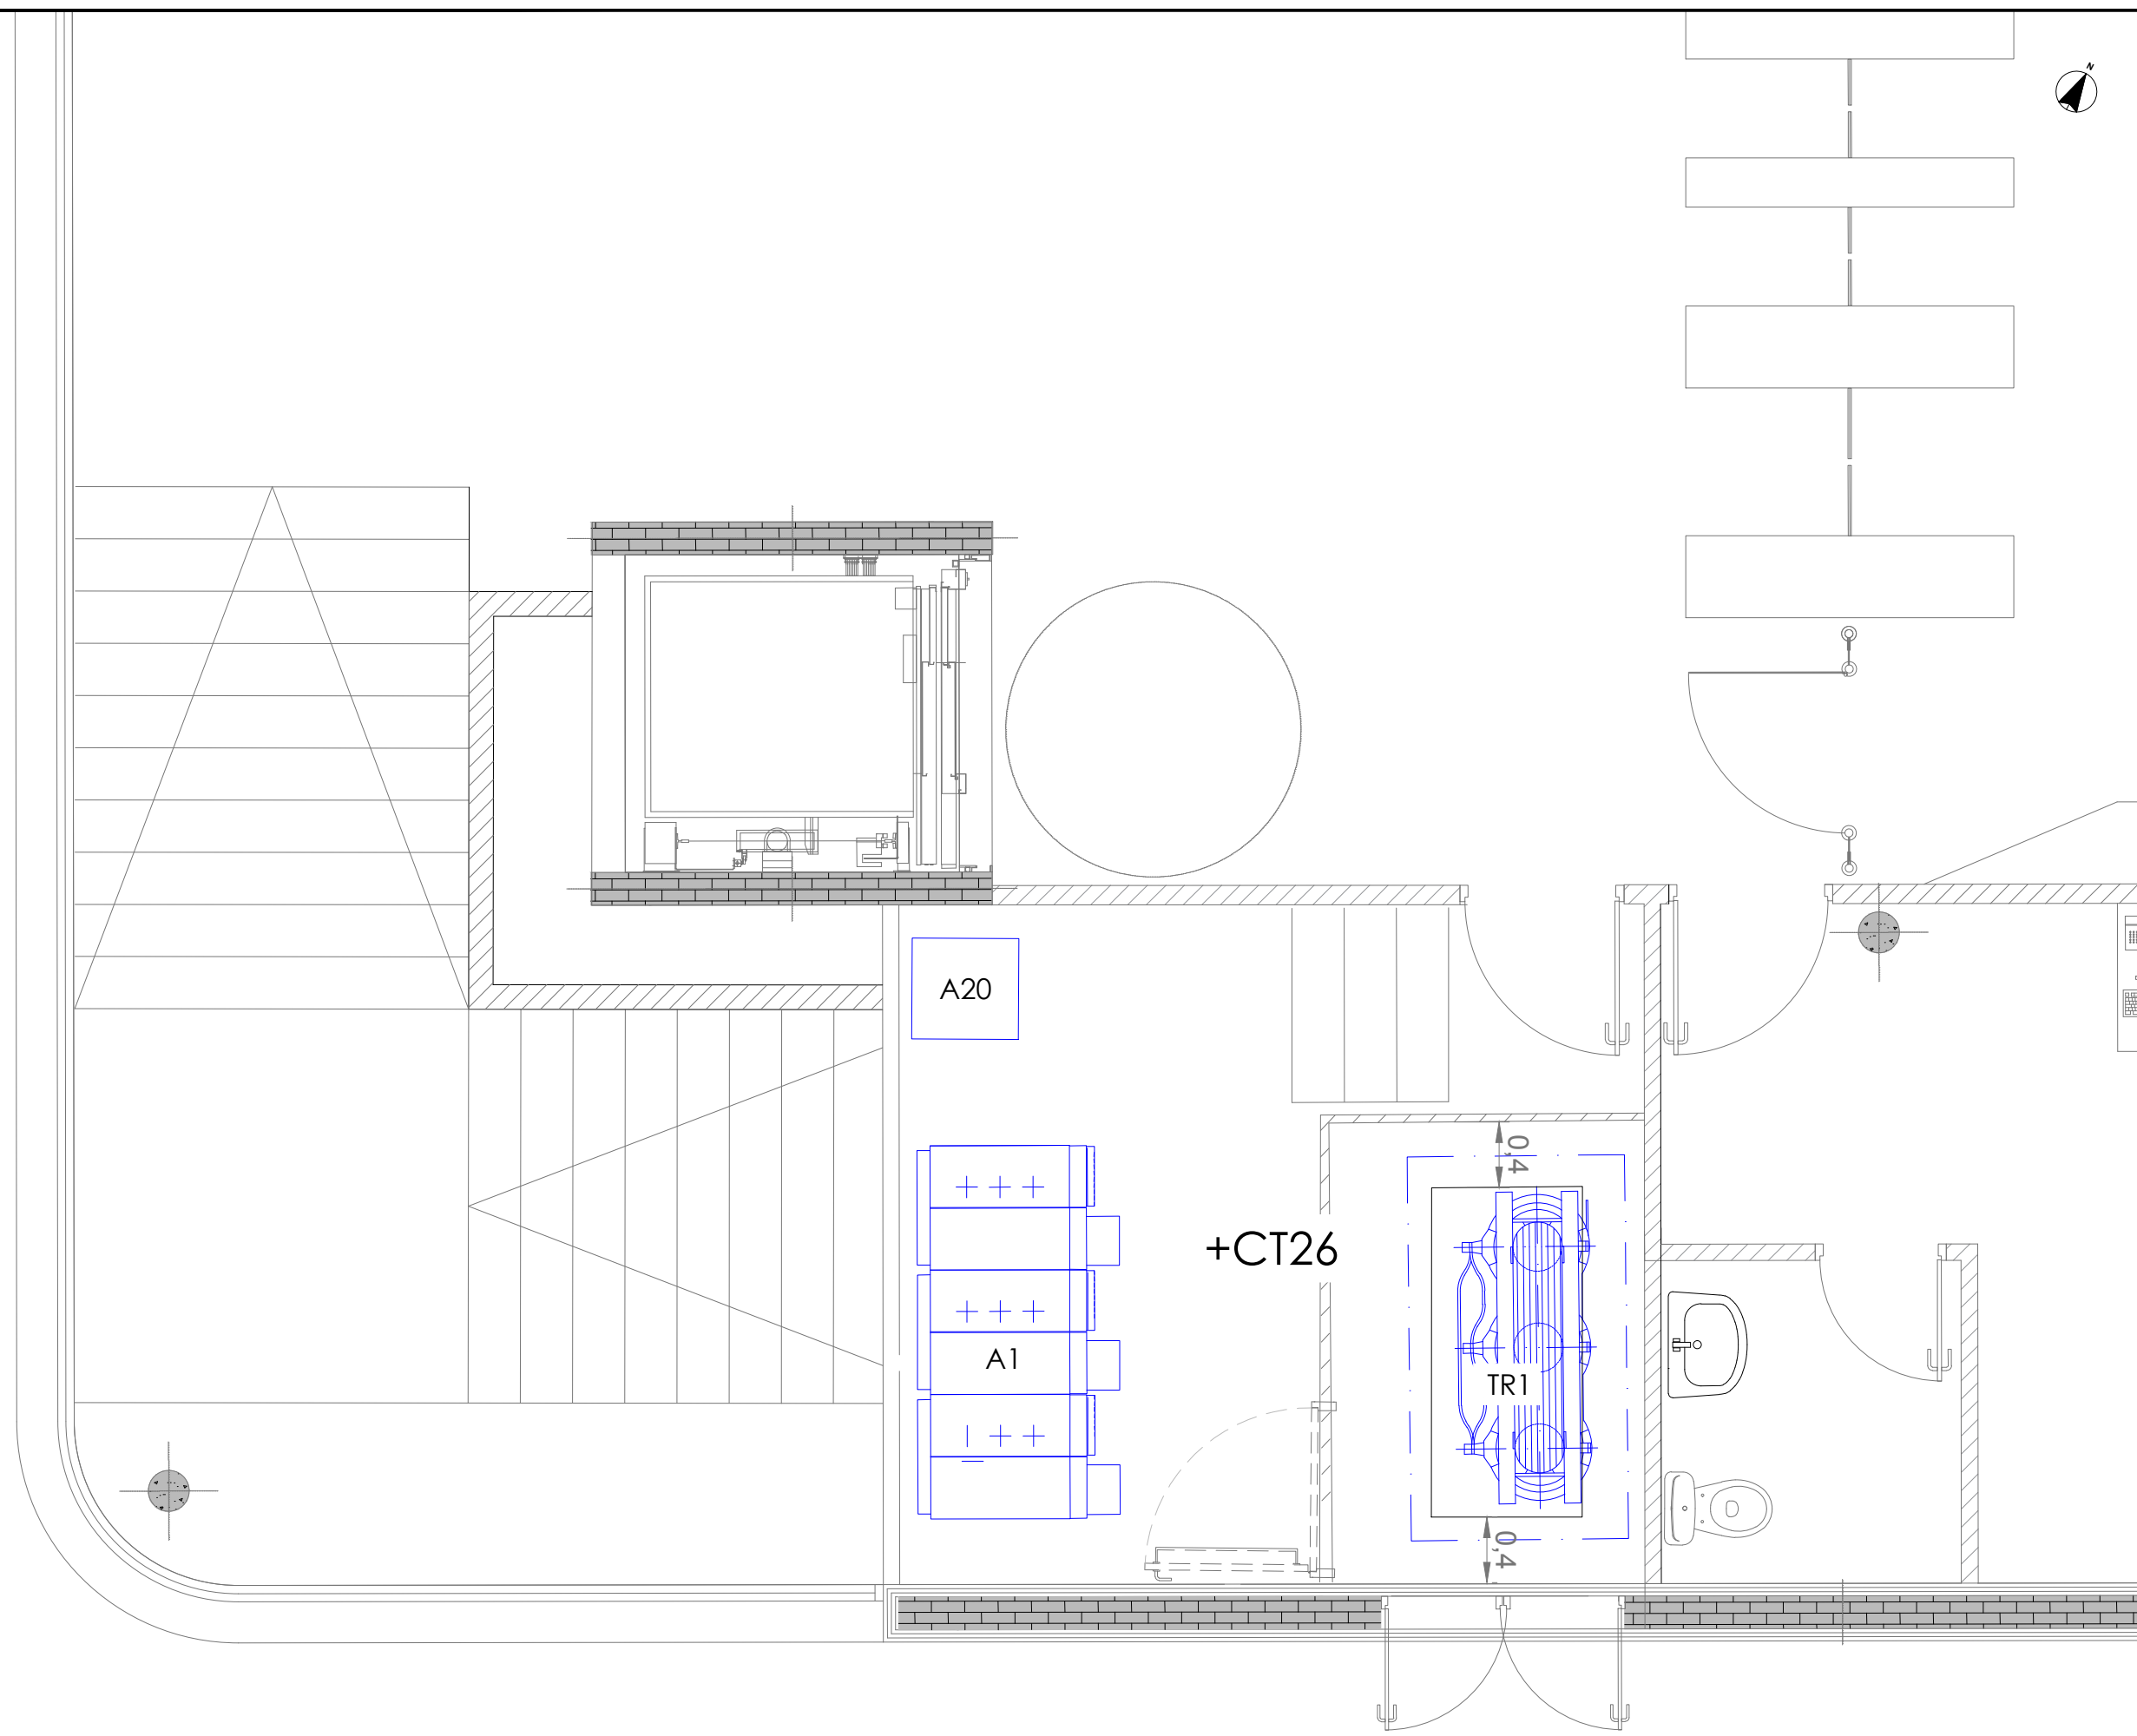

REV.	CLASE DE MODIFICACION	FECHA	NOMBRE	COMP.	OBRA
A	PRIMERA EMISIÓN	MAR. 23	IAA	ETS	

BERRIKUSPENAK / REVISIONES

AHOLKULARIA / CONSULTOR	INGENIARI EGILEA INGENIERO AUTOR
CAF TURNKEY ENGINEERING	<i>[Signature]</i> KIER AIZPURU ARAGON - Nº COL. 1999
AHOLKULARIAREN ERREFERENTZIA REFERENCIA CONSULTOR	ERREFERENTZIA REFERENCIA
TTE-IS-23001-DRW-0019	2RVA-IE-22-019-A