




OHARRAK :
NOTAS :

LEYENDA	
A1	CELDAS DE 13,2 KV
A2	CGBT-1
A3	CA-1
A4	CA-2
A5	CGC-1
A6	CUADRO SAI ENERGÍA
A7	CGC-2
A8	CGBT-2
A14	CUADRO SAI IF
A15	CUADRO JEFE DE ESTACIÓN 1
A16	CUADRO JEFE DE ESTACIÓN 2
A17	CUADRO SAI COMS Y CAT 1
A18	CUADRO SAI COMS Y CAT 2
A20	CUADRO CSBT
A21	CUADRO TICKETING 1
A22	CUADRO TICKETING 2
A23	CUADRO GENERAL SEN., COMS Y CAT 1
A24	CUADRO GENERAL SEN., COMS Y CAT 2
A25	CUADRO DE BOMBEO
A26	CUADRO DE OPERADORES
A27	CUADRO DE MANDO RUPTORES

ANDEN	
CT12	CUARTO RELES
CT29	CUARTO GRUPO ELECTROGENO
CT13	CUARTO DISPONIBLE
CT30	CUARTO BOMBEO
CT31	VE1
CT32	VE2
CT14	CUARTO OPERADORES
VESTIBULO 1	
CT28-1	CUARTO BT
CT25-1	CUARTO CT
CT26/1	PUERTA TRAF0 INTERIOR
CT26/2	PUERTA TRAF0 EXTERIOR
CT24-1	JEFE DE ESTACIÓN
VESTIBULO 2	
CT28-2	CUARTO BT
CT25-2	CUARTO COMS
CT15-2	CUARTO LIMPIEZA + ASEOS
CT24-2	CUARTO JEFE DE ESTACIÓN

REV.	A	PRIMERA EMISIÓN	MAR. 23	IAA	ETS
		CLASE DE MODIFICACION	FECHA	NOMBRE	COMP. OBRA
BERRIKUSPENAK / REVISIONES					
AHOLKULARIA / CONSULTOR			INGENIARI EGILEA INGENIERO AUTOR		
 TURNKEY ENGINEERING			 KIER AIZPURU ARAGON - N° COL. 1999		
AHOLKULARIAREN ERREFERENTZIA REFERENCIA CONSULTOR			ERREFERENTZIA REFERENCIA		
TTE-IS-23001-DRW-0013			2RVA-IE-22-013-A		

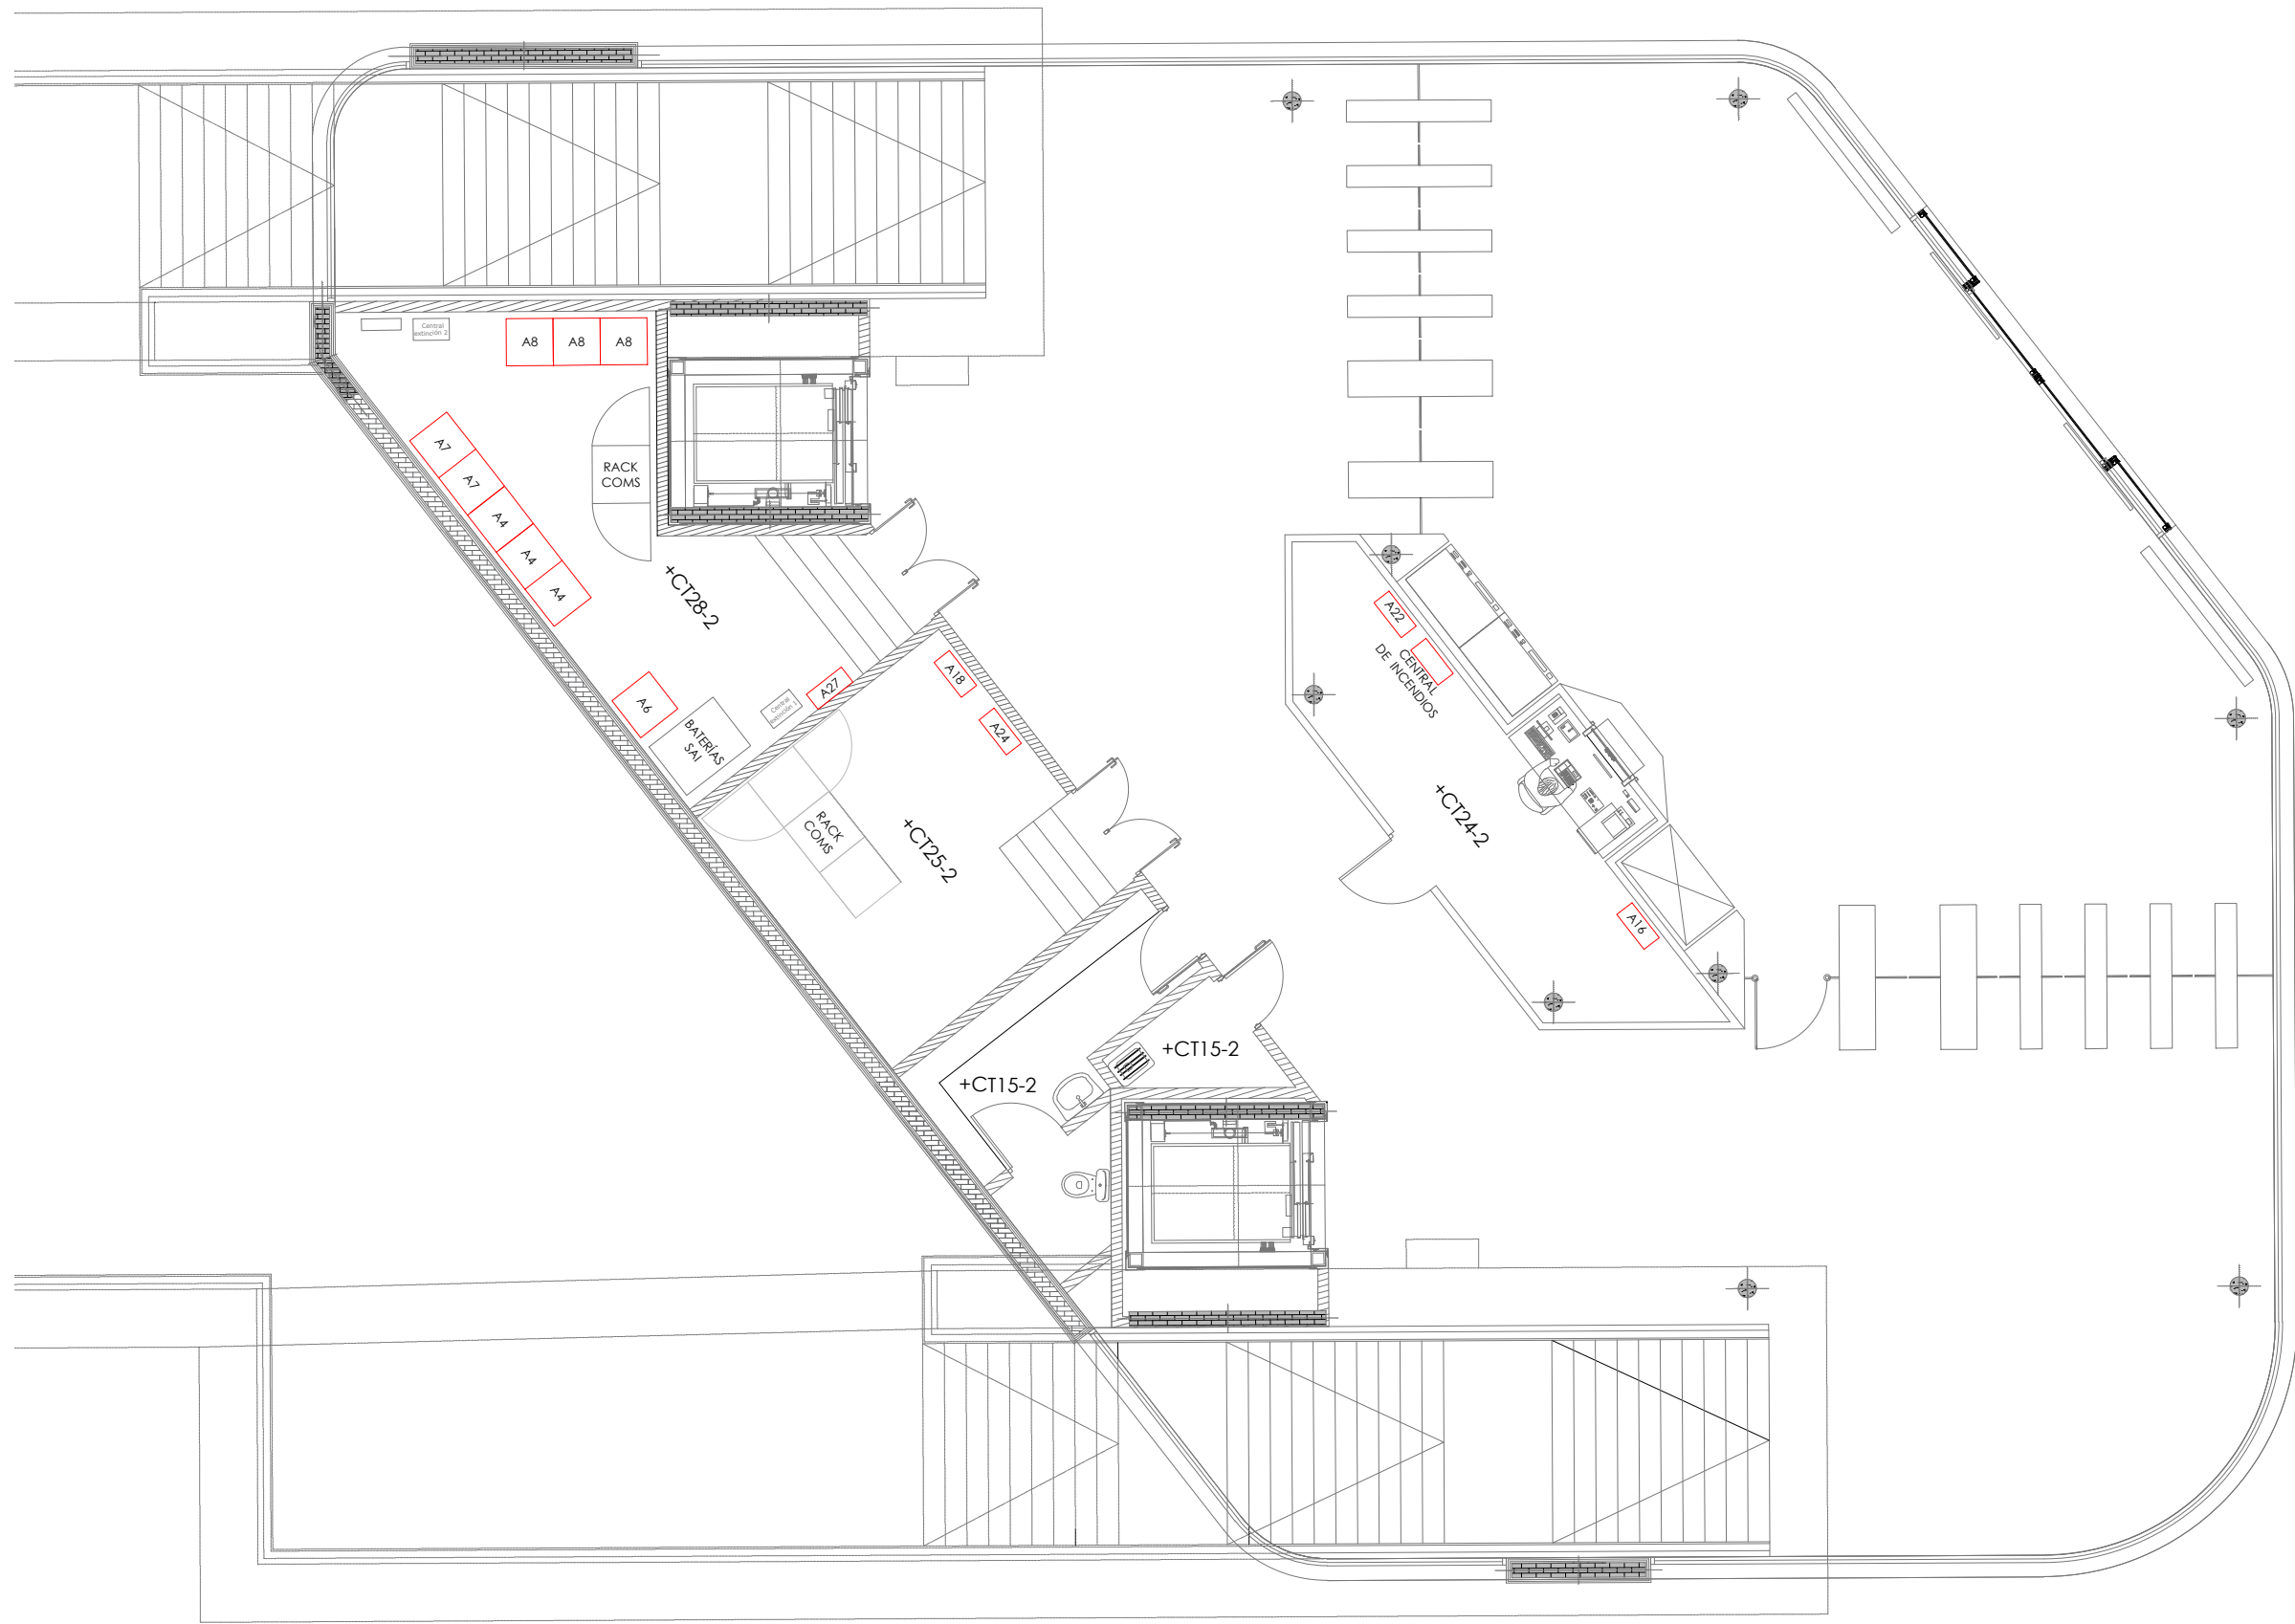

OHARRAK :
NOTAS :

LEYENDA	
A1	CELDAS DE 13,2 KV
A2	CGBT-1
A3	CA-1
A4	CA-2
A5	CGC-1
A6	CUADRO SAI ENERGÍA
A7	CGC-2
A8	CGBT-2
A14	CUADRO SAI IF
A15	CUADRO JEFE DE ESTACIÓN 1
A16	CUADRO JEFE DE ESTACIÓN 2
A17	CUADRO SAI COMS Y CAT 1
A18	CUADRO SAI COMS Y CAT 2
A20	CUADRO CSBT
A21	CUADRO TICKETING 1
A22	CUADRO TICKETING 2
A23	CUADRO GENERAL SEN., COMS Y CAT 1
A24	CUADRO GENERAL SEN., COMS Y CAT 2
A25	CUADRO DE BOMBEO
A26	CUADRO DE OPERADORES
A27	CUADRO DE MANDO RUPTORES

ANDEN	
CT12	CUARTO RELES
CT29	CUARTO GRUPO ELECTROGENO
CT13	CUARTO DISPONIBLE
CT30	CUARTO BOMBEO
CT31	VE1
CT32	VE2
CT14	CUARTO OPERADORES
VESTIBULO 1	
CT28-1	CUARTO BT
CT25-1	CUARTO CT
CT26/1	PUERTA TRAF0 INTERIOR
CT26/2	PUERTA TRAF0 EXTERIOR
CT24-1	JEFE DE ESTACIÓN
VESTIBULO 2	
CT28-2	CUARTO BT
CT25-2	CUARTO COMS
CT15-2	CUARTO LIMPIEZA + ASEOS
CT24-2	CUARTO JEFE DE ESTACIÓN

REV.	CLASE DE MODIFICACION	FECHA	NOMBRE	COMP.	OBRA
A	PRIMERA EMISIÓN	MAR. 23	IAA	ETS	

BERRIKUSPENAK / REVISIONES	
AHOLKULARIA / CONSULTOR	INGENIARI EGILEA INGENIERO AUTOR
AHOLKULARIAREN ERREFERENTZIA REFERENCIA CONSULTOR	ERREFERENTZIA REFERENCIA
TTE-IS-23001-DRW-0014	2RVA-IE-22-014-A



OHARRAK :
NOTAS :

LEYENDA	
A1	CELDAS DE 13,2 KV
A2	CGBT-1
A3	CA-1
A4	CA-2
A5	CGC-1
A6	CUADRO SAI ENERGÍA
A7	CGC-2
A8	CGBT-2
A14	CUADRO SAI IF
A15	CUADRO JEFE DE ESTACIÓN 1
A16	CUADRO JEFE DE ESTACIÓN 2
A17	CUADRO SAI COMS Y CAT 1
A18	CUADRO SAI COMS Y CAT 2
A20	CUADRO CSBT
A21	CUADRO TICKETING 1
A22	CUADRO TICKETING 2
A23	CUADRO GENERAL SEN., COMS Y CAT 1
A24	CUADRO GENERAL SEN., COMS Y CAT 2
A25	CUADRO DE BOMBEO
A26	CUADRO DE OPERADORES
A27	CUADRO DE MANDO RUPTORES

ANDÉN	
CT12	CUARTO RELES
CT29	CUARTO GRUPO ELECTROGENO
CT13	CUARTO DISPONIBLE
CT30	CUARTO BOMBEO
CT31	VE1
CT32	VE2
CT14	CUARTO OPERADORES
VESTIBULO 1	
CT28-1	CUARTO BT
CT25-1	CUARTO CT
CT26/1	PUERTA TRAFÓ INTERIOR
CT26/2	PUERTA TRAFÓ EXTERIOR
CT24-1	JEFE DE ESTACIÓN
VESTIBULO 2	
CT28-2	CUARTO BT
CT25-2	CUARTO COMS
CT15-2	CUARTO LIMPIEZA + ASEOS
CT24-2	CUARTO JEFE DE ESTACIÓN

REV.	CLASE DE MODIFICACION	FECHA	NOMBRE	COMP.	OBRA
A	PRIMERA EMISIÓN	MAR. 23	IAA	ETS	

BERRIKUSPENAK / REVISIONES

AHOLKULARIA / CONSULTOR	INGENIARI EGILEA INGENIERO AUTOR
CAF TURNKEY ENGINEERING	
AHOLKULARIAREN ERREFERENTZIA REFERENCIA CONSULTOR	ERREFERENTZIA REFERENCIA
TTE-IS-23001-DRW-0015	2RVA-IE-22-015-A

EUSKO JAURLARITZA

GOBIERNO VASCO


LURRALDE PLANGINTZA,
ETXEBIZITZA ETA GARRAIO SAILA



DEPARTAMENTO DE PLANIFICACIÓN
TERRITORIAL, VIVIENDA Y TRANSPORTES

ets euskal trenbide sarea
PROIEKTUAREN IKUSKAPENA ETA ZUZENDARITZA
INSPECCIÓN Y DIRECCIÓN DEL PROYECTO

ESKALA ORIGINALA
ESCALA ORIGINAL
A1: 1:100
A3: 1:200
EN DIN A1

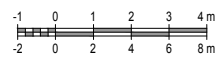

ESKALA GRAFIKOA
ESCALA GRAFICA

PROIEKTUAREN IZENBURUA
TÍTULO DEL PROYECTO

PROYECTO DE INSTALACIONES ANOETA ETS

PLANOAREN IZENBURUA
TÍTULO DEL PLANO

ESTACIÓN DE ANOETA
DISPOSICIÓN DE EQUIPOS
ANDÉN

PLANO ZK. / N. PLANO

15

ORRIA / HOJA
3 Sigue FIN