



OHARRAK:  
NOTAS:

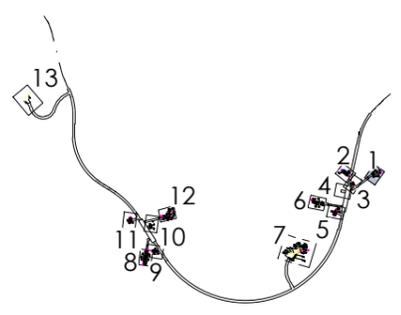


- Abastecimiento — A —
- Saneamiento fecales — S — S —
- Saneamiento pluviales — PI — PI —
- Alumbrado — AI — AI —
- Servicio afectado —
- Reposición de servicio —

A	PROYECTO	Nov-21			
REV.	CLASE DE MODIFICACION	FECHA	NOMBRE	COMP.	OBRA
BERRIKUSPENAK / REVISIONES					

AHOLKULARIA / CONSULTOR	INGENIARI EGILEA INGENIERO AUTOR
	 IGNACIO CRESPO FIDALGO I.C.C.P. COLEG. Nº 11.138
AHOLKULARIAREN ERREFERENTZIA REFERENCIA CONSULTOR	ERREFERENTZIA REFERENCIA
08-03h01-12SERV	

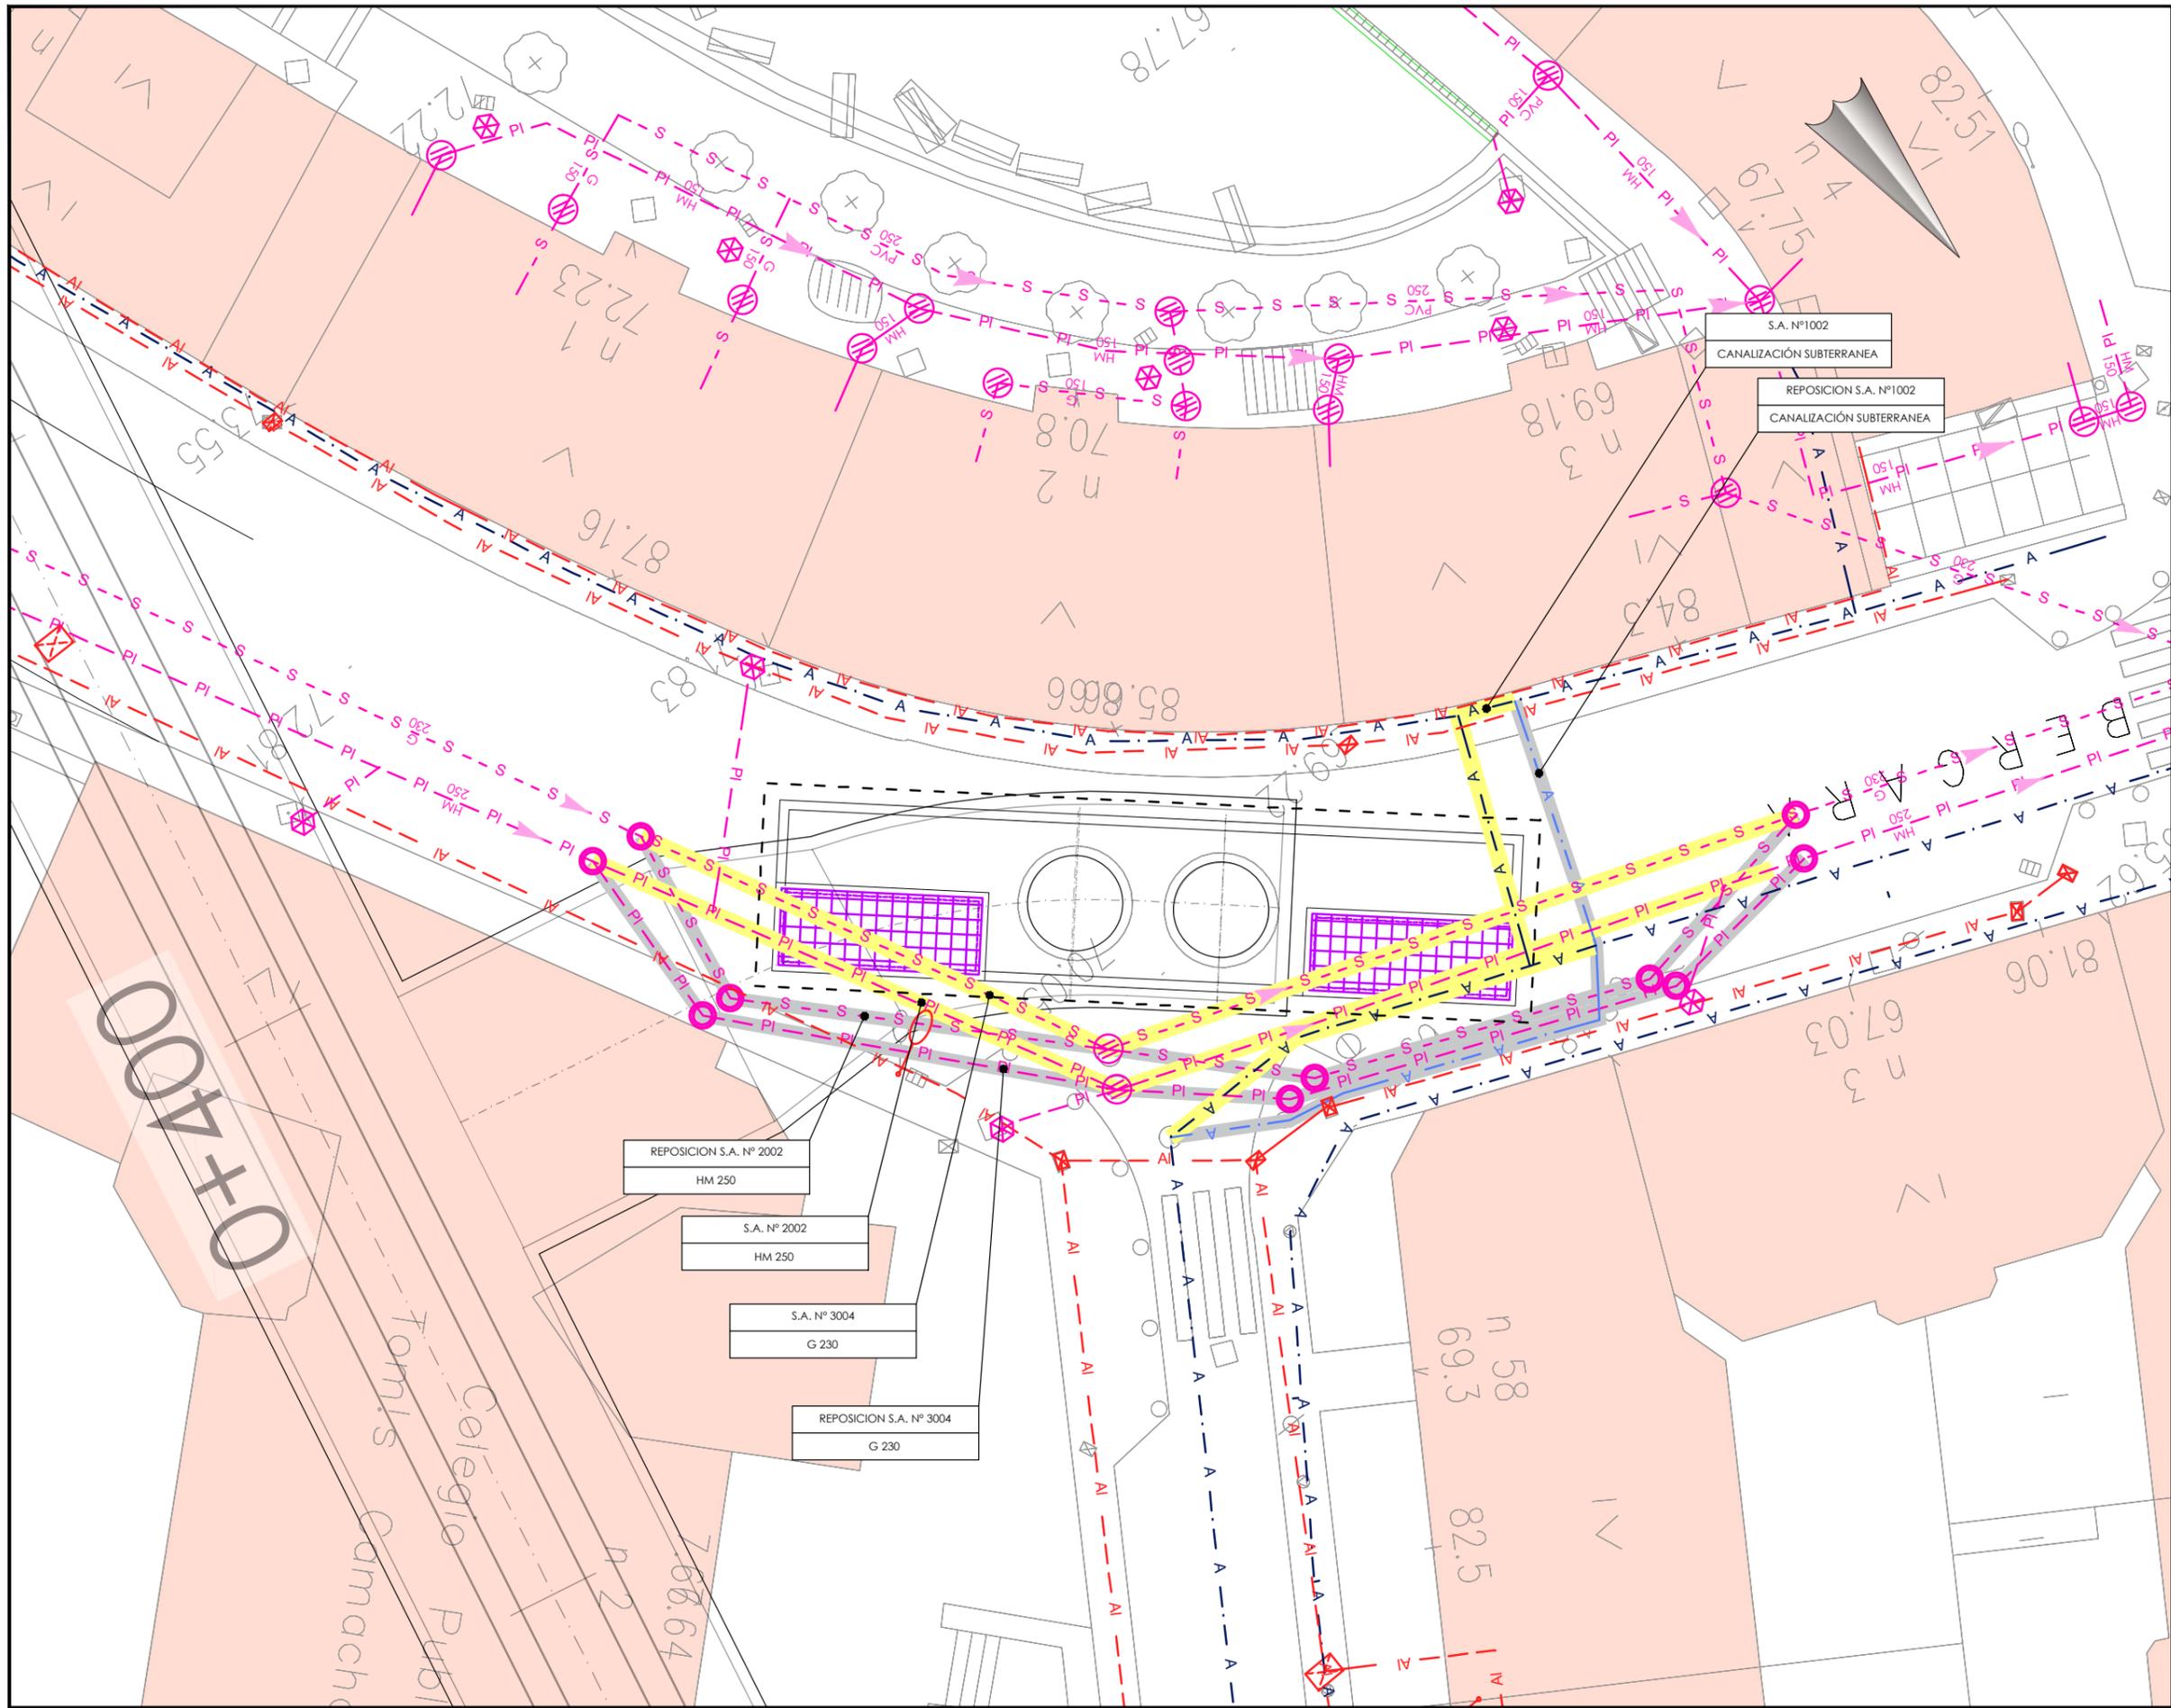


OHARRAK:  
NOTAS:

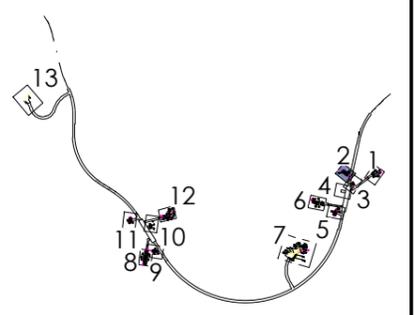


- Abastecimiento — A —
- Saneamiento fecales — S — S —
- Saneamiento pluviales — PI — PI —
- Alumbrado — AI — AI —
- Servicio afectado —
- Reposición de servicio —

A	PROYECTO	Nov-21			
REV.	CLASE DE MODIFICACION	FECHA	NOMBRE	COMP.	OBRA
BERRIKUSPENAK / REVISIONES					
AHOLKULARIA / CONSULTOR			INGENIARI EGILEA INGENIERO AUTOR		
AHOLKULARIAREN ERREFERENTZIA REFERENCIA CONSULTOR			ERREFERENTZIA REFERENCIA		
08-03h01-12SERV					

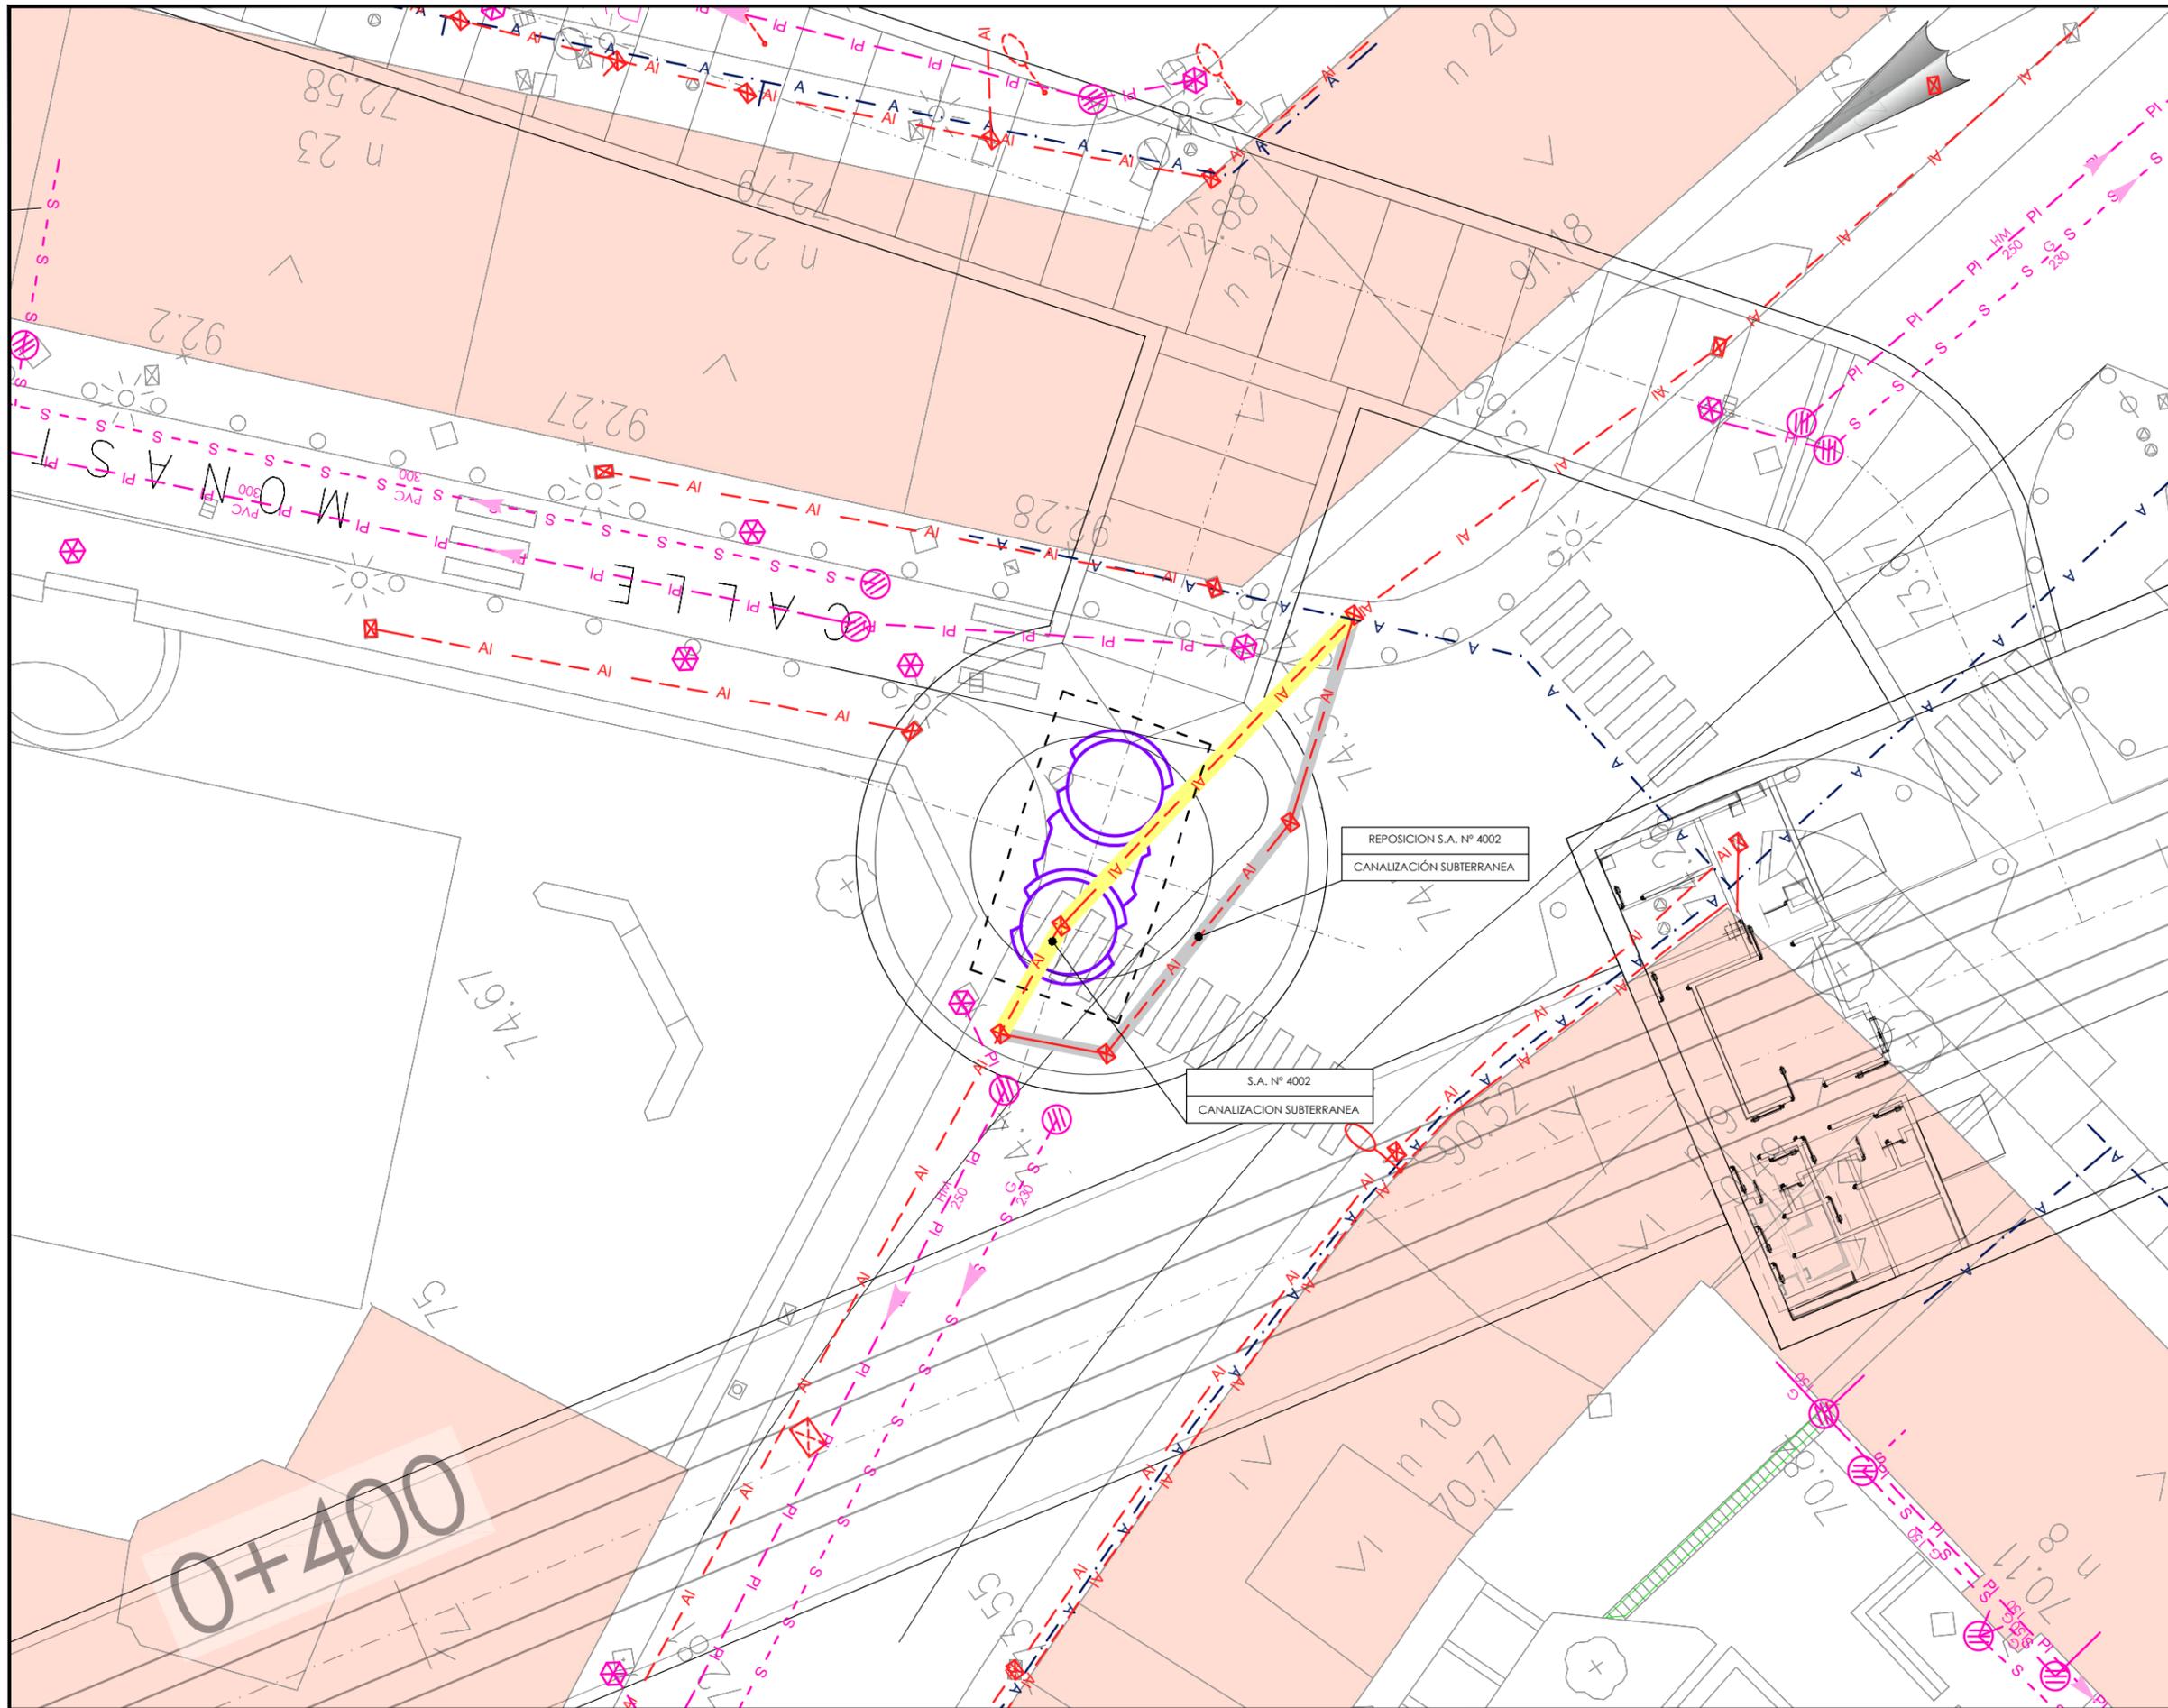


OHARRAK:  
NOTAS:

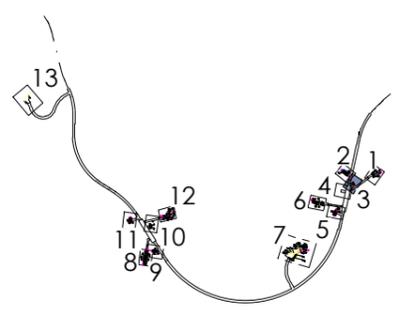


- Abastecimiento — A —
- Saneamiento fecales — S — S —
- Saneamiento pluviales — PI —
- Alumbrado — AI —
- Servicio afectado —
- Reposición de servicio —

REV.	PROYECTO	Nov-21	FECHA	NOMBRE	COMP.	OBRA
BERRIKUSPENAK / REVISIONES						

AHOLKULARIA / CONSULTOR 		INGENIARI EGILEA INGENIERO AUTOR 	
AHOLKULARIAREN ERREFERENTZIA REFERENCIA CONSULTOR		ERREFERENTZIA REFERENCIA	
08-03h01-12SERV			

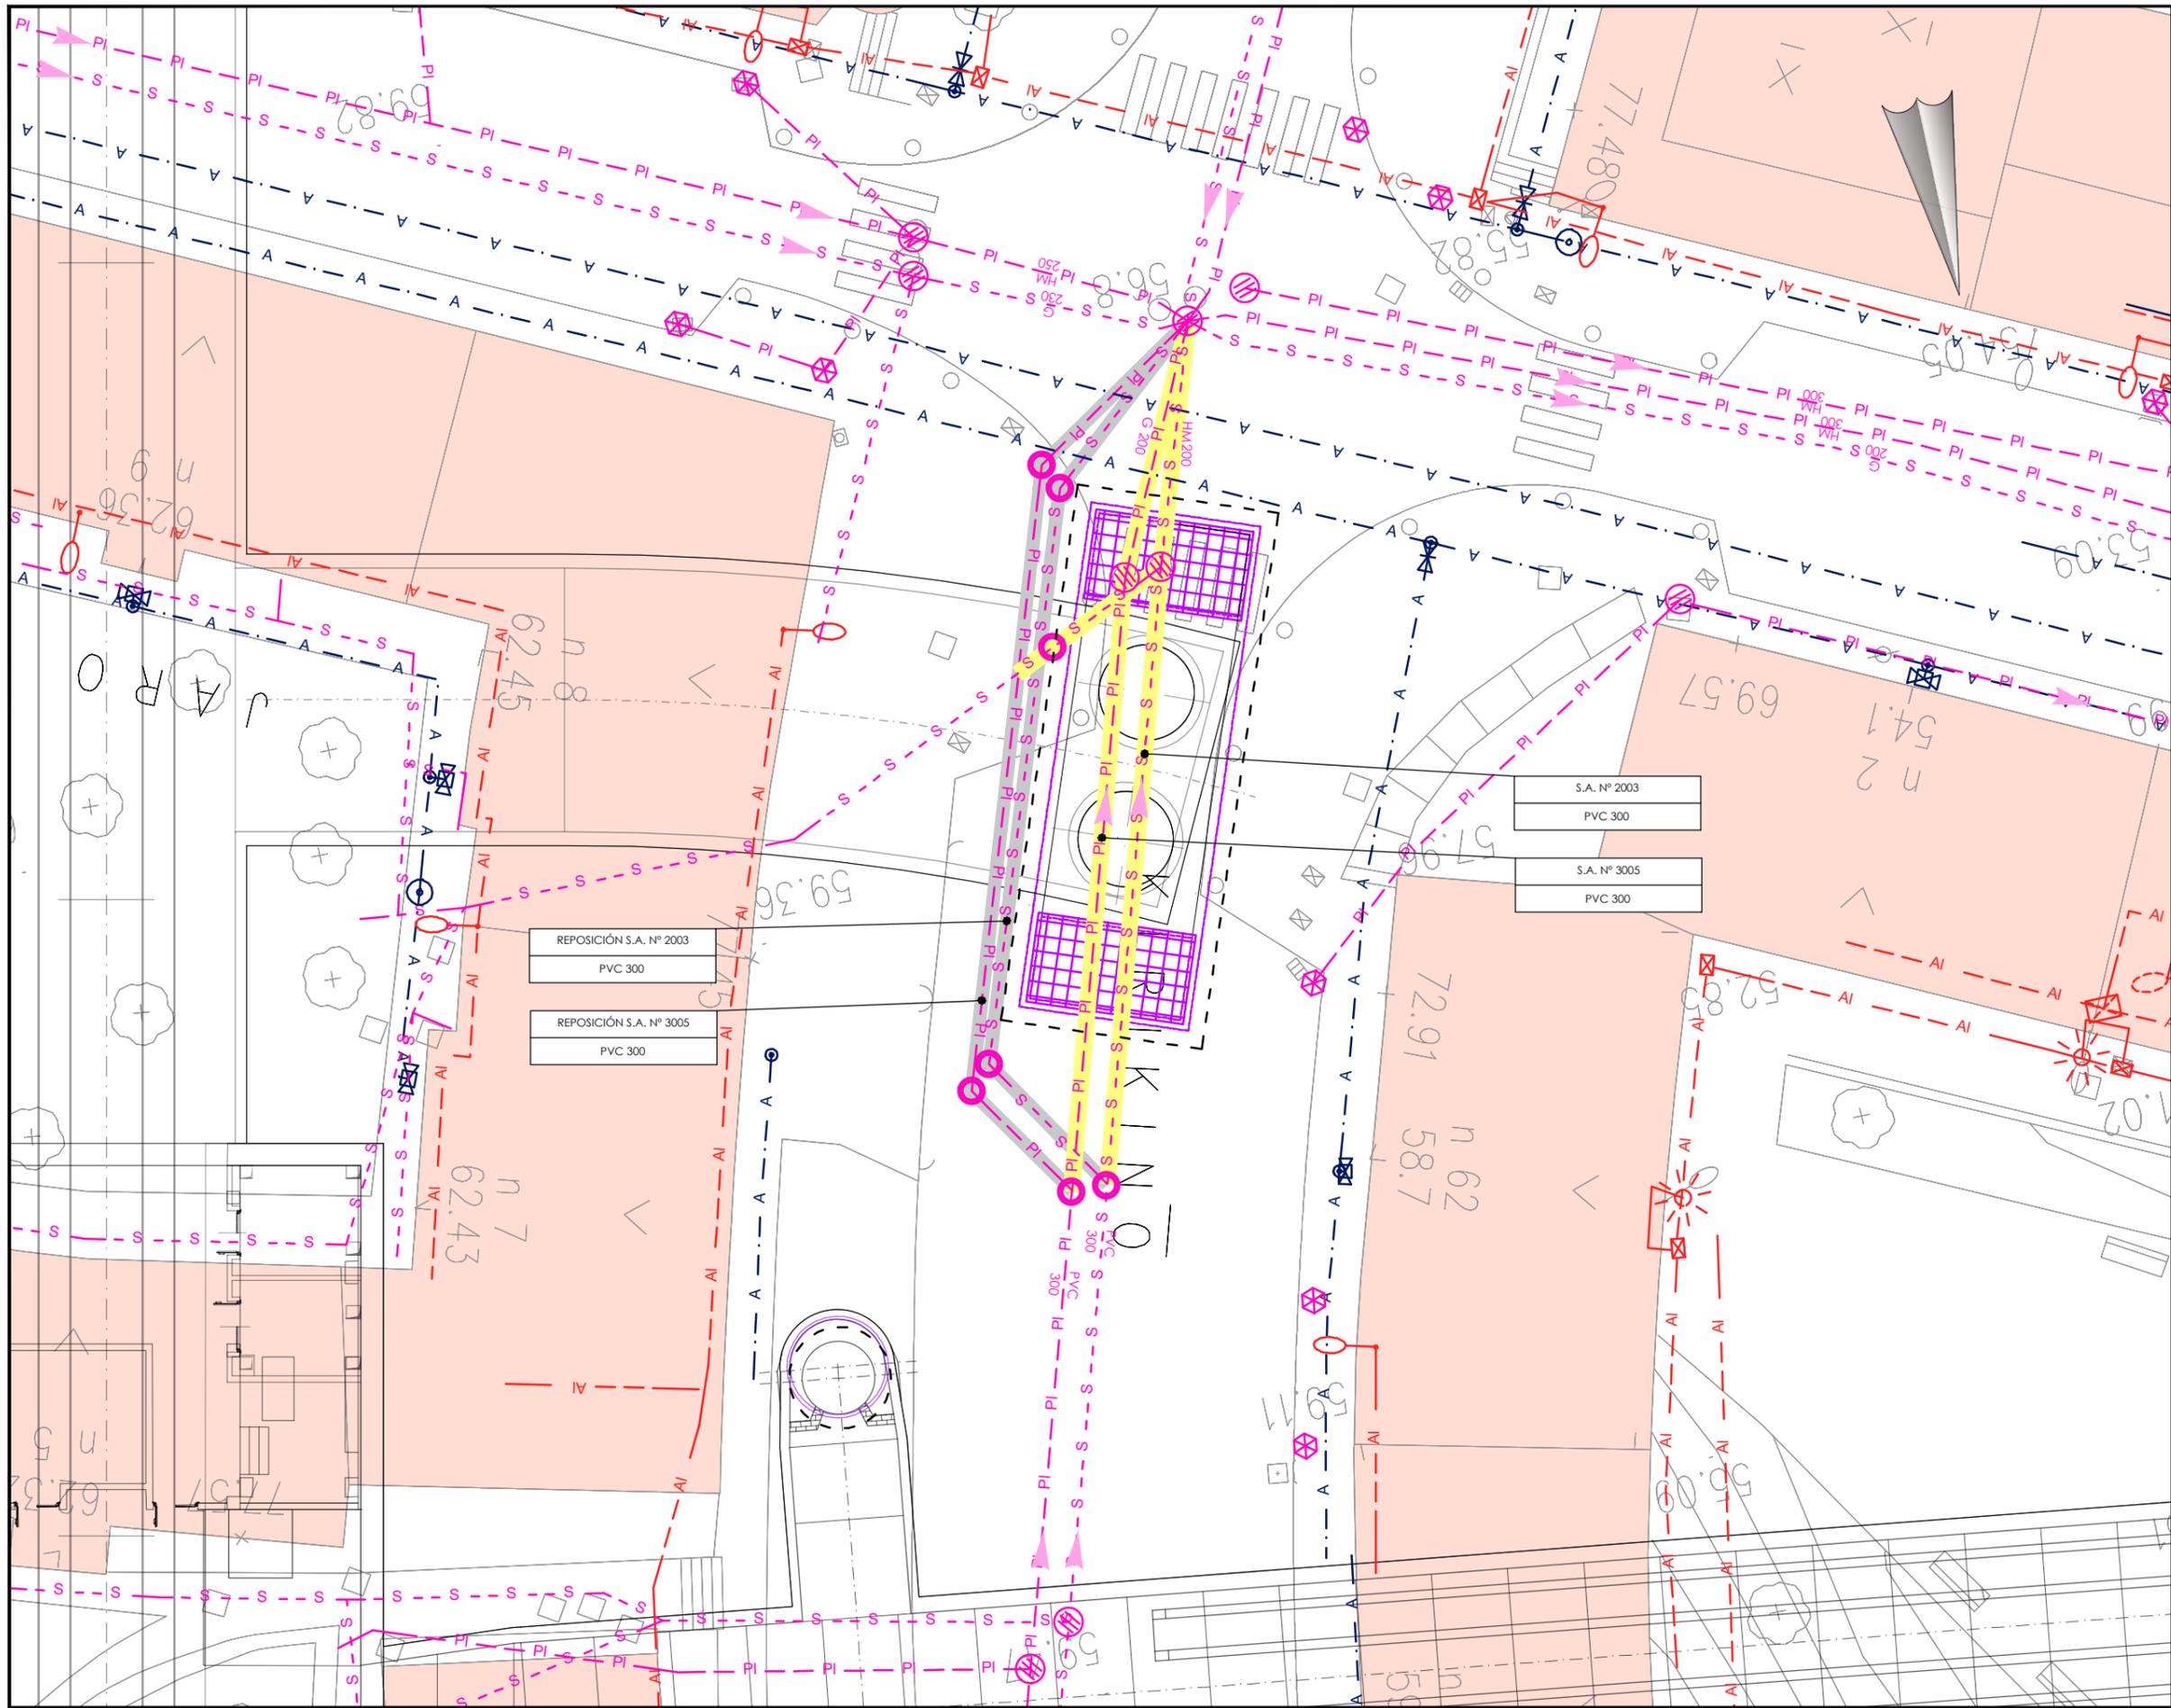

OHARRAK:  
NOTAS:

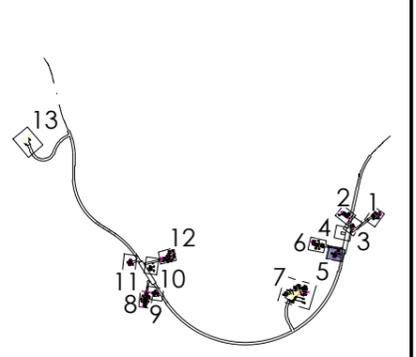

REPOSICIÓN S.A. N° 2003  
PVC 300

REPOSICIÓN S.A. N° 3005  
PVC 300


S.A. N° 2003  
PVC 300

S.A. N° 3005  
PVC 300


- Abastecimiento — A —
- Saneamiento fecales — S — S —
- Saneamiento pluviales — PI — PI —
- Alumbrado — AI — AI —
- Servicio afectado —
- Reposición de servicio —

A	PROYECTO	Nov-21
REV.	CLASE DE MODIFICACION	FECHA NOMBRE COMP. OBRA
BERRIKUSPENAK / REVISIONES		

AHOLKULARIA / CONSULTOR	INGENIARI EGILEA INGENIERO AUTOR
AHOLKULARIAREN ERREFERENTZIA REFERENCIA CONSULTOR	ERREFERENTZIA REFERENCIA
	08-03h01-12SERV

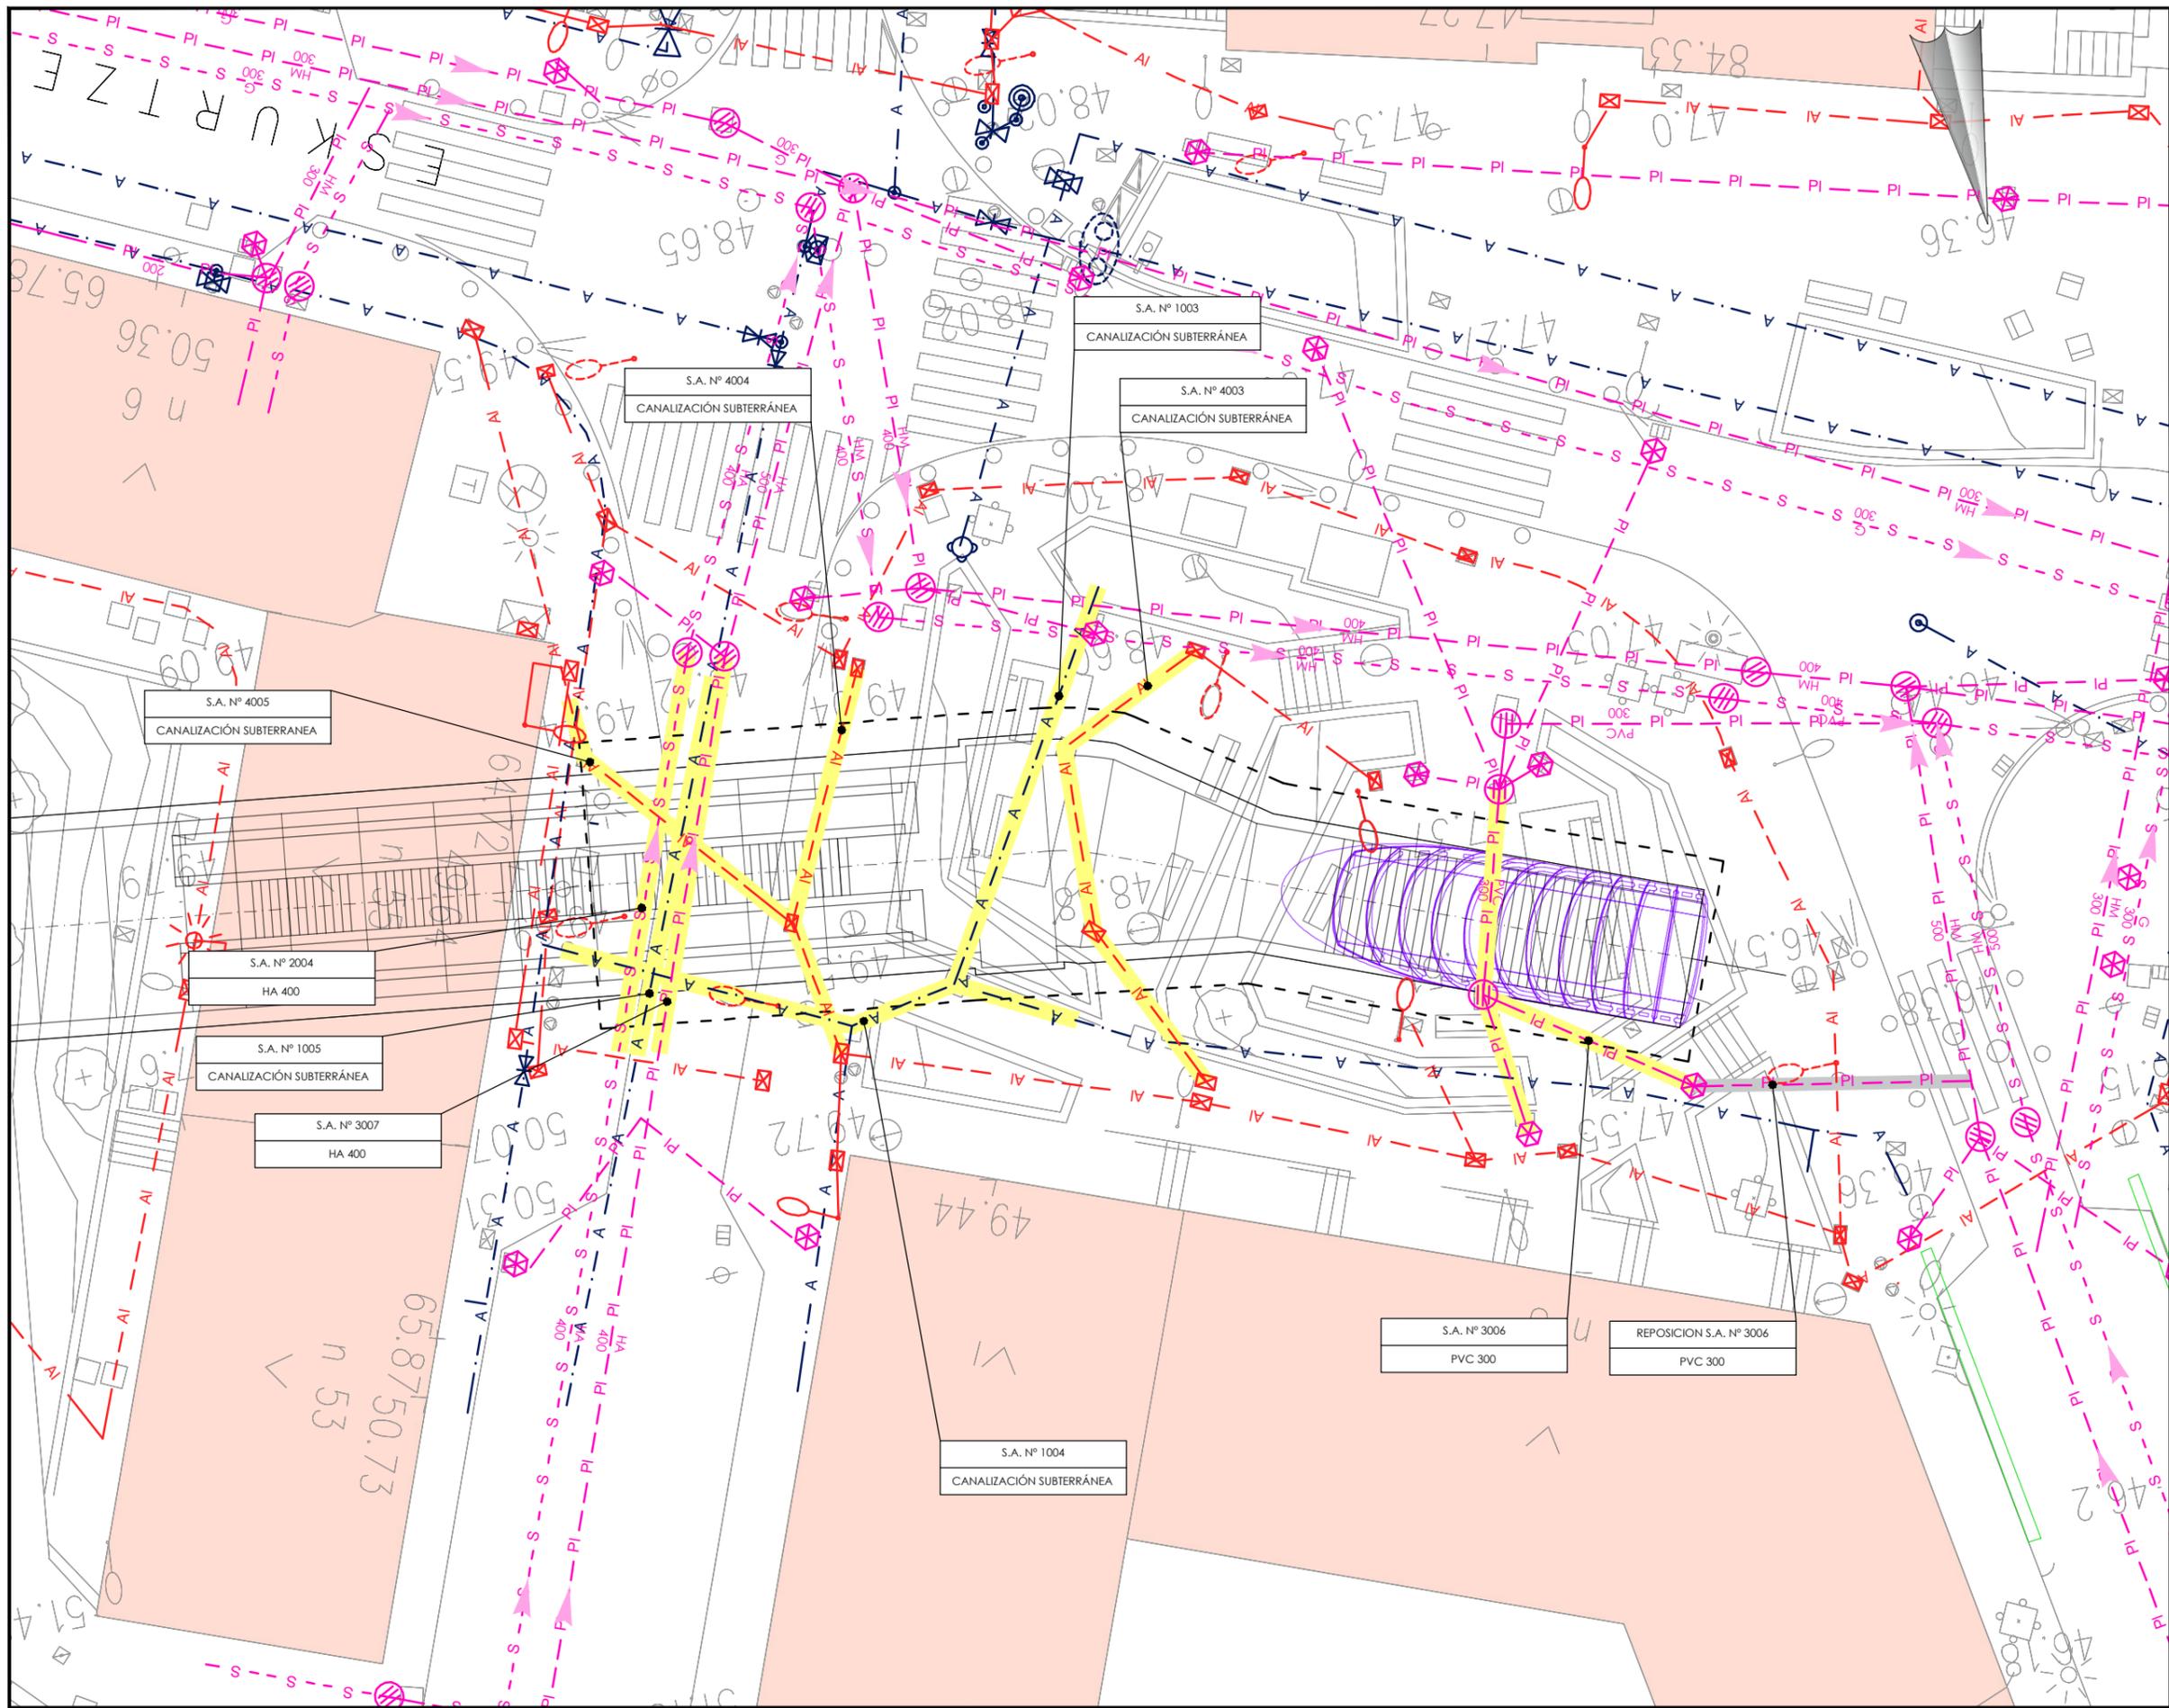


OHARRAK:  
NOTAS:

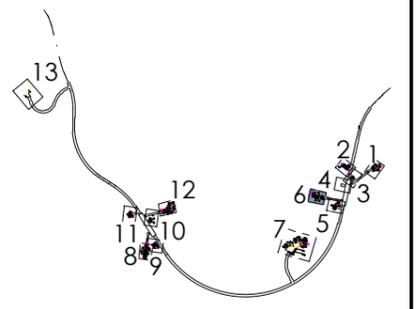


- Abastecimiento — A —
- Saneamiento fecales - - S - -
- Saneamiento pluviales — PI —
- Alumbrado - - AI - -
- Servicio afectado
- Reposición de servicio

A	PROYECTO	Nov-21
REV.	CLASE DE MODIFICACION	FECHA NOMBRE COMP. OBRA

BERRIKUSPENAK / REVISIONES	
AHOLKULARIA / CONSULTOR	INGENIARI EGILEA INGENIERO AUTOR
 	 <small>IGNACIO CRESPO FIDALGO I.C.P. COLEG. Nº 11.138</small>
AHOLKULARIAREN ERREFERENTZIA REFERENCIA CONSULTOR	ERREFERENTZIA REFERENCIA
08-03h01-12SERV	

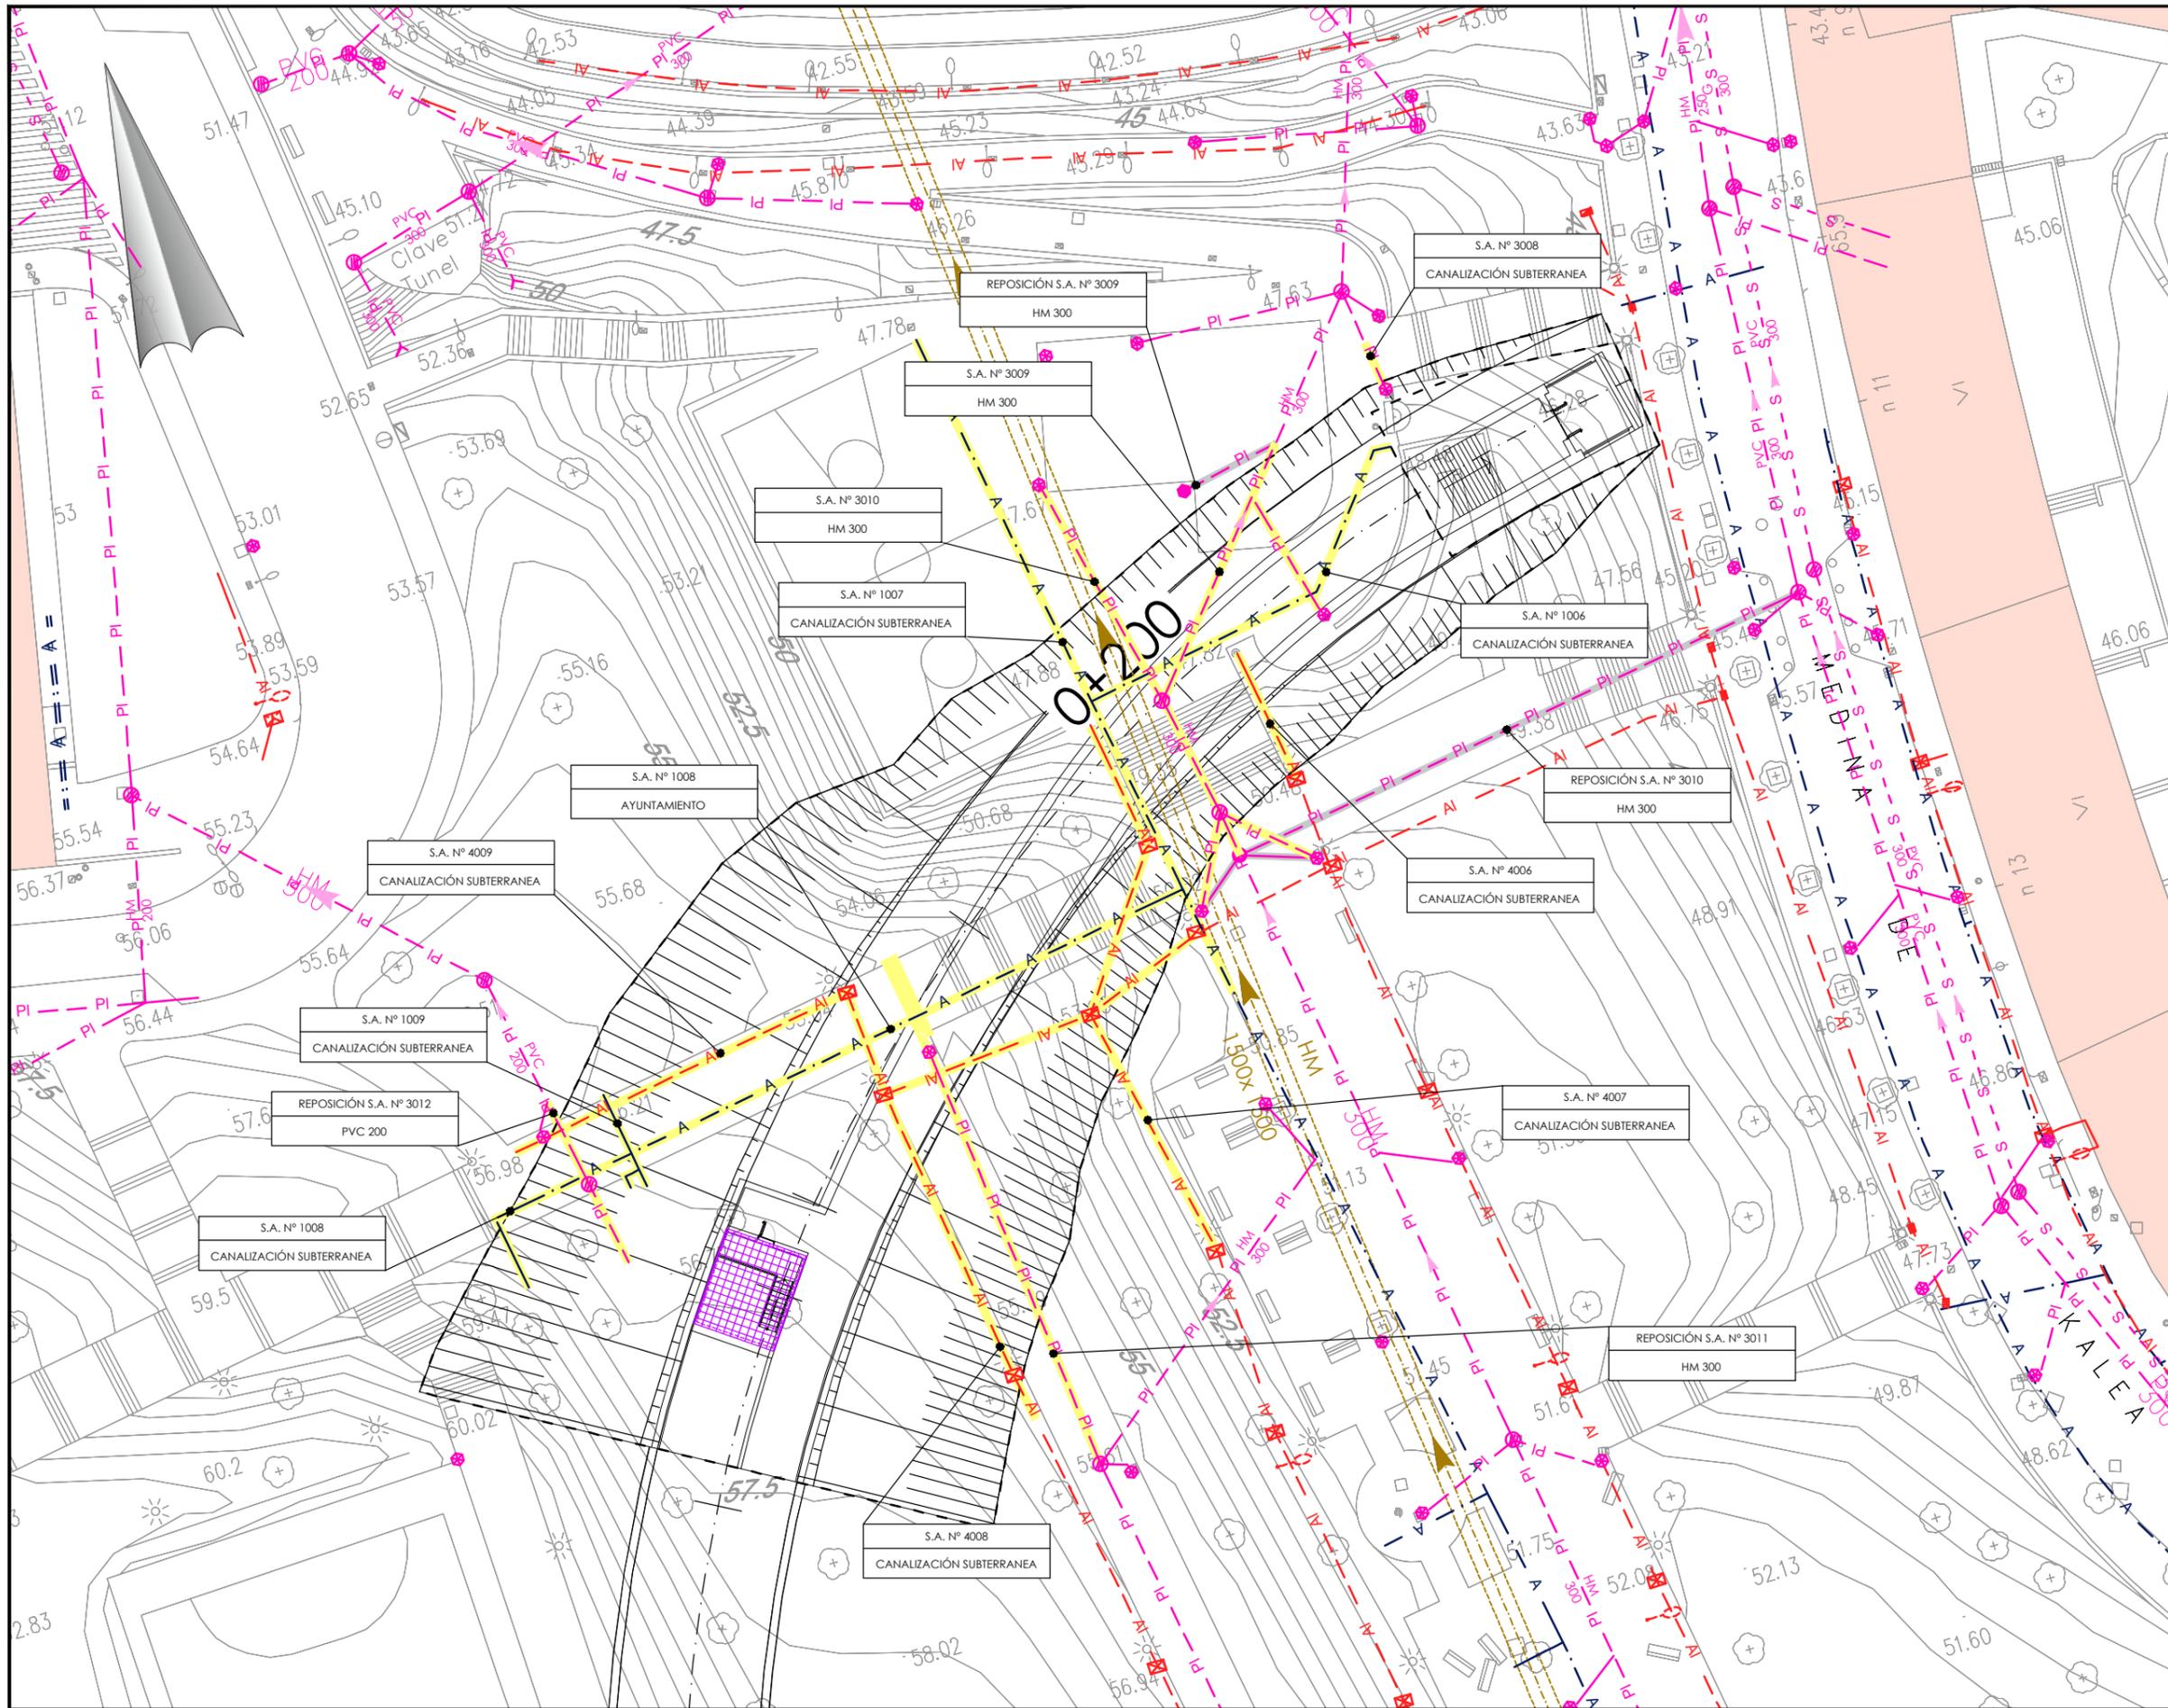


OHARRAK:  
NOTAS:

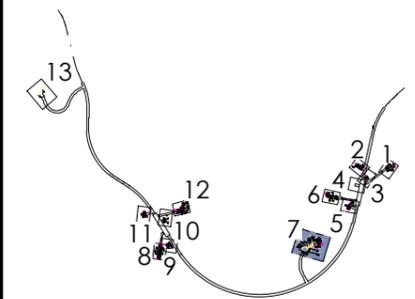


- Abastecimiento — A —
- Saneamiento fecales — S — S —
- Saneamiento pluviales — PI —
- Alumbrado — AI —
- Servicio afectado —
- Reposición de servicio —

A	PROYECTO	Nov-21			
REV.	CLASE DE MODIFICACION	FECHA	NOMBRE	COMP.	OBRA
BERRIKUSPENAK / REVISIONES					

AHOLKULARIA / CONSULTOR		INGENIARI EGILEA INGENIERO AUTOR	
AHOLKULARIAREN ERREFERENTZIA REFERENCIA CONSULTOR		ERREFERENTZIA REFERENCIA	
		08-03h01-12SERV	

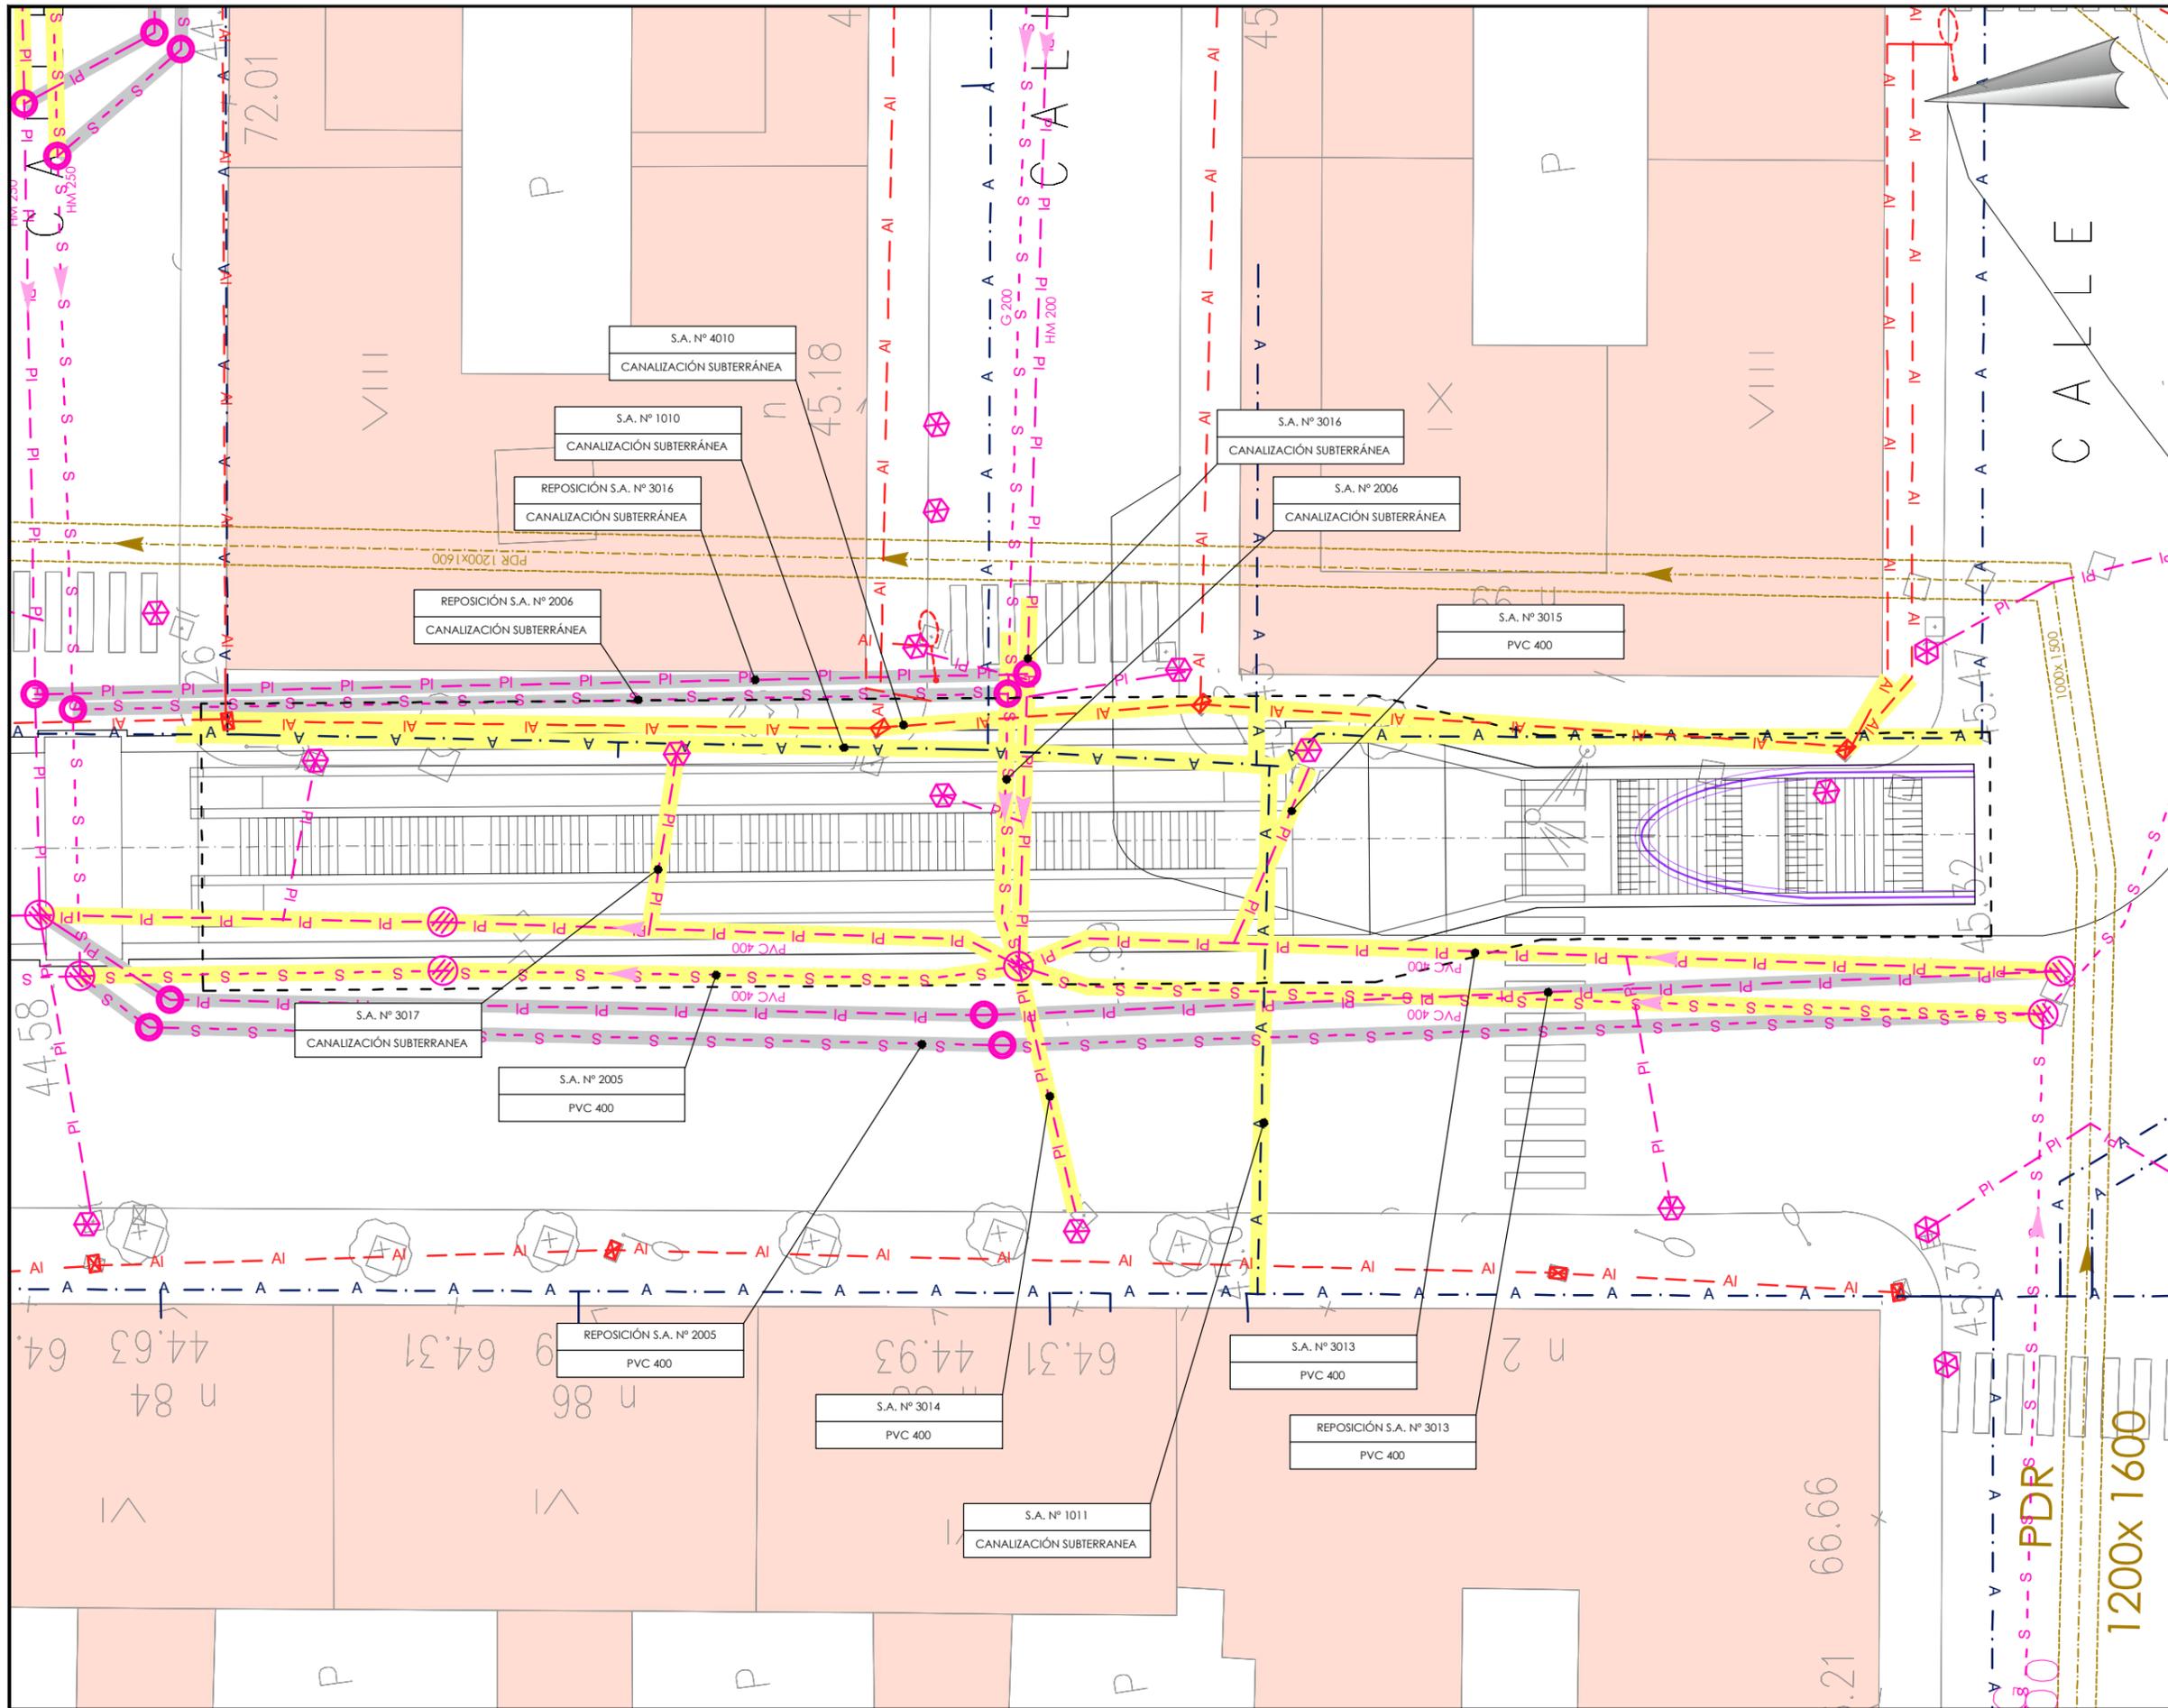


OHARRAK:  
NOTAS:

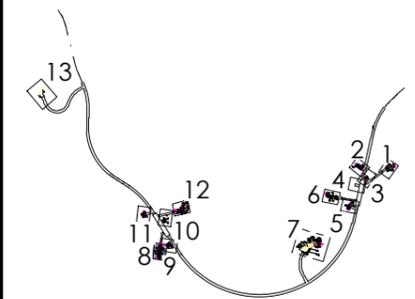


- Abastecimiento — A —
- Saneamiento fecales — S — S —
- Saneamiento pluviales — PI — PI —
- Alumbrado — AI — AI —
- Servicio afectado — (Yellow line) —
- Reposición de servicio — (Grey line) —

A	PROYECTO	Nov-21		
REV.	CLASE DE MODIFICACION	FECHA	NOMBRE	COMP. OBRA
BERRIKUSPENAK / REVISIONES				
AHOLKULARIA / CONSULTOR		INGENIARI EGILEA INGENIERO AUTOR		
AHOLKULARIAREN ERREFERENTZIA REFERENCIA CONSULTOR		ERREFERENTZIA REFERENCIA		
		08-03h01-12SERV		

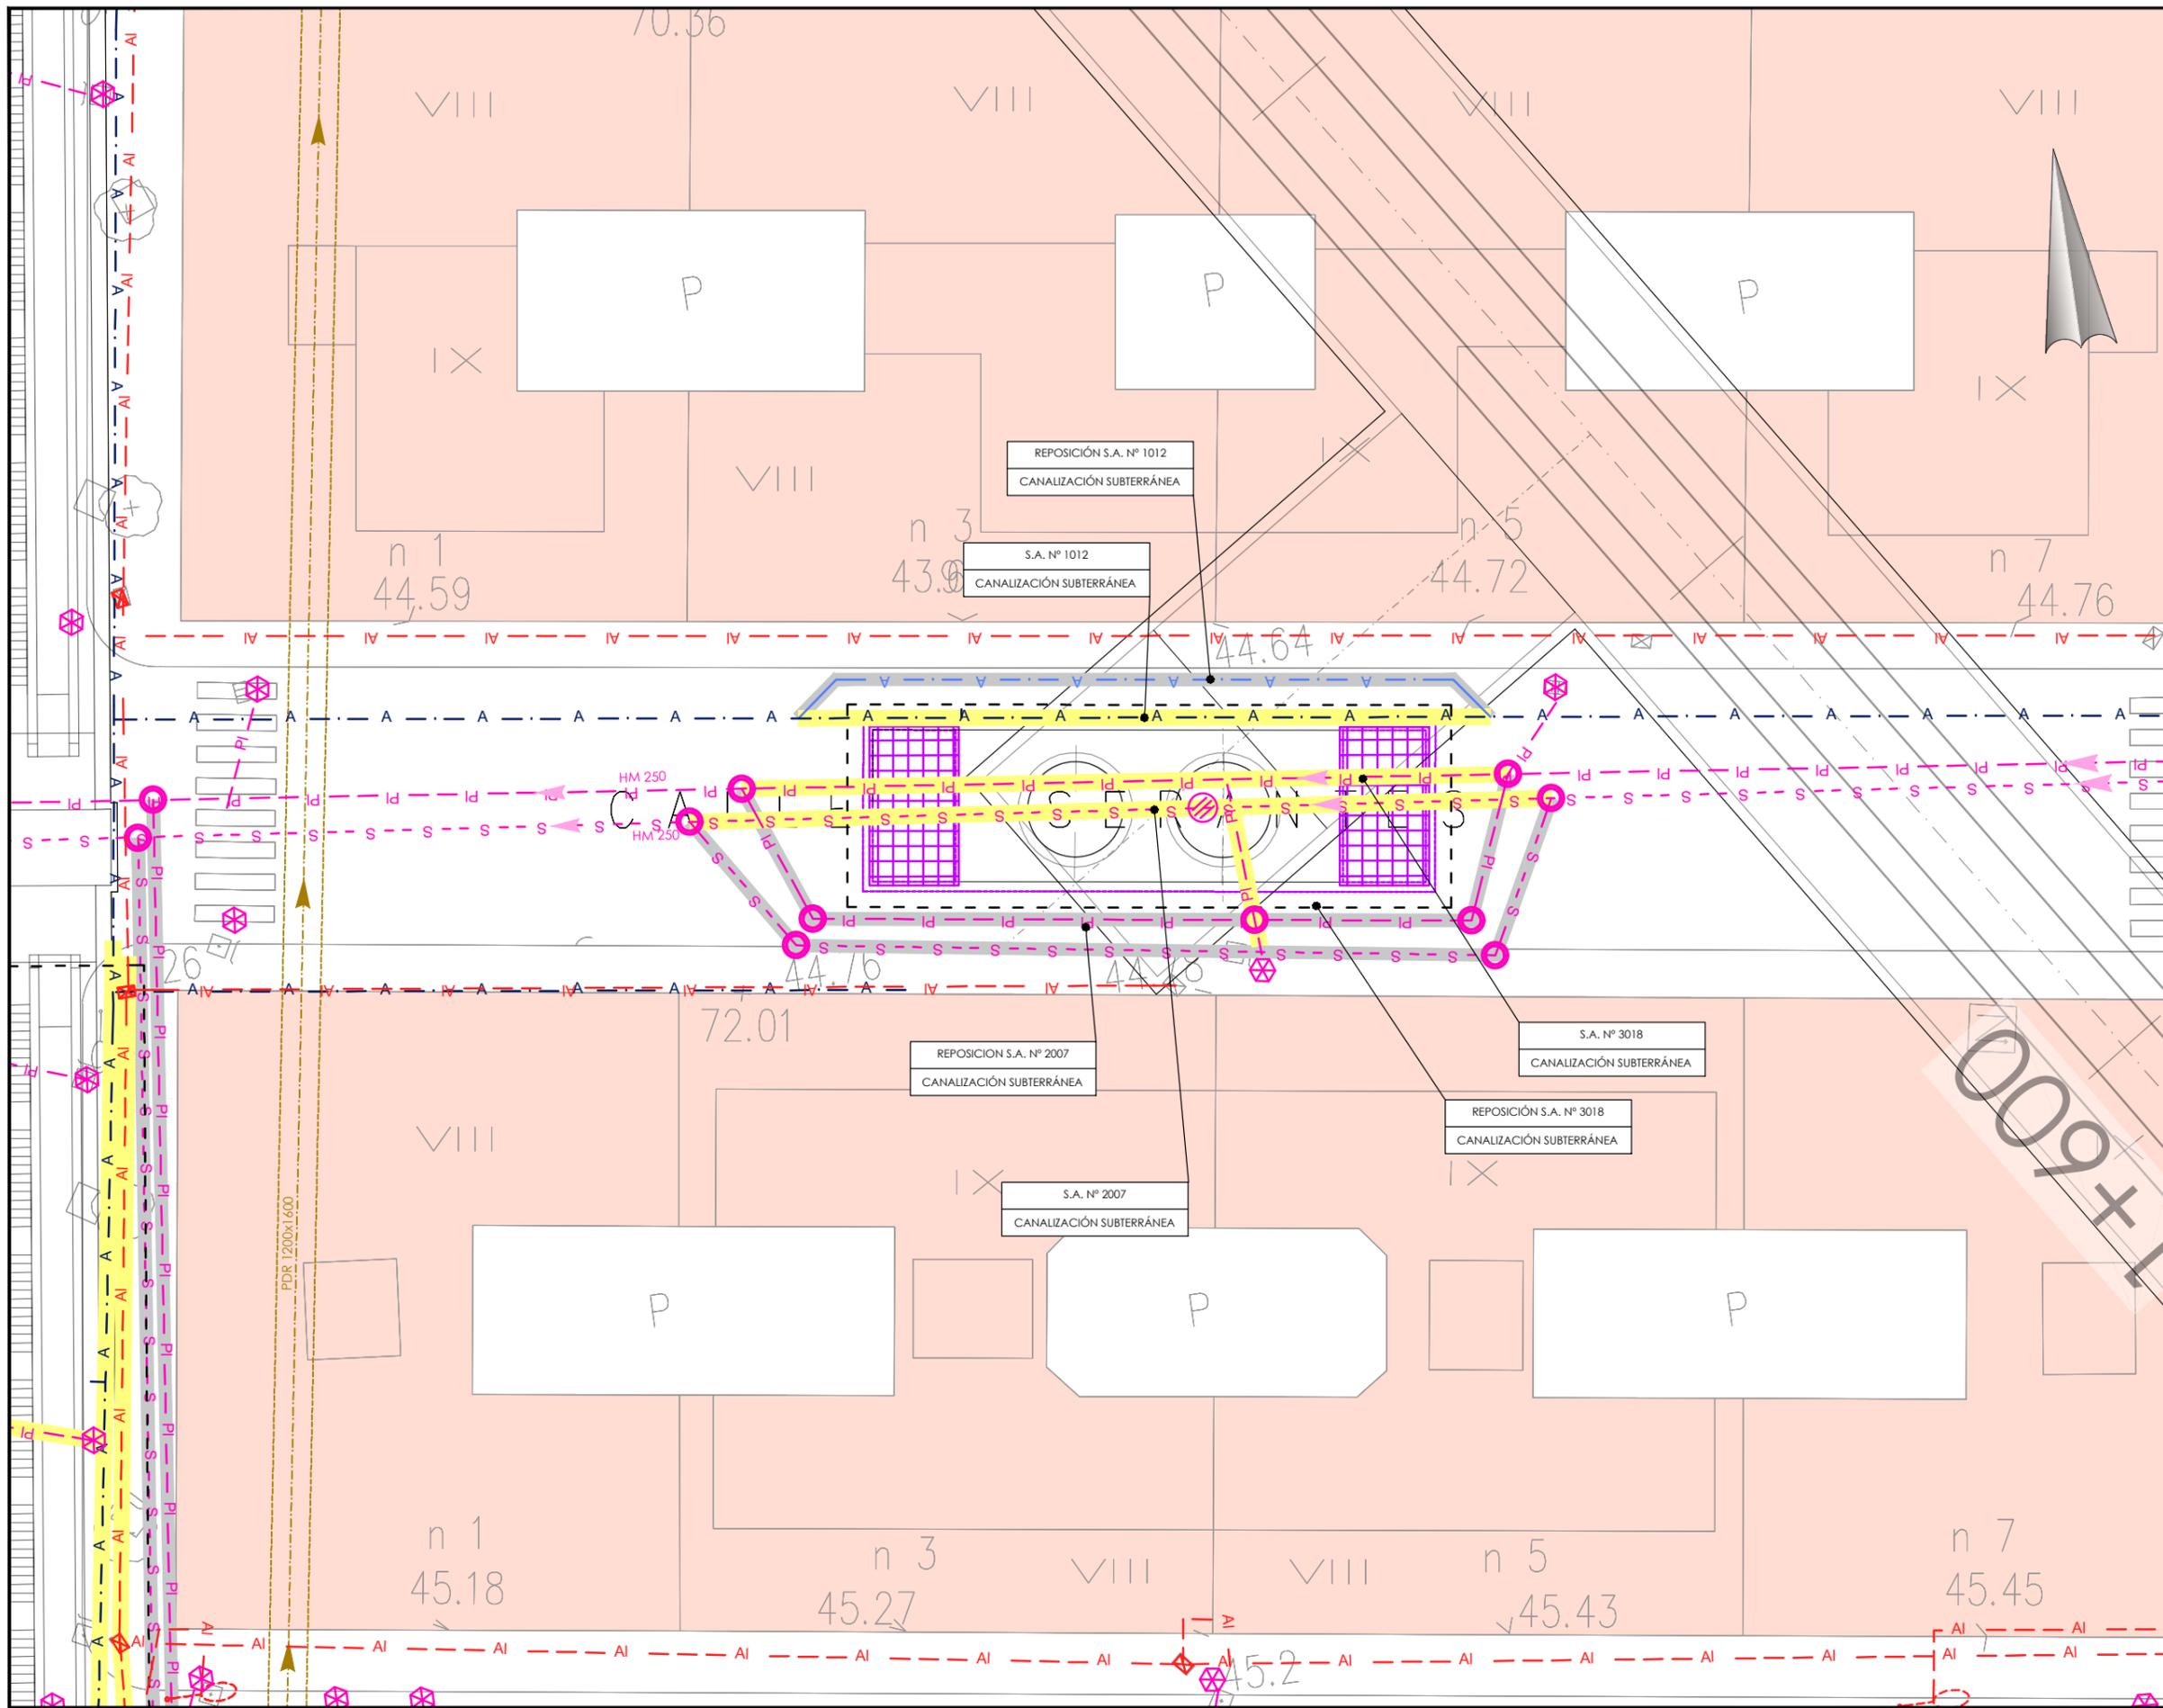


OHARRAK:  
NOTAS:

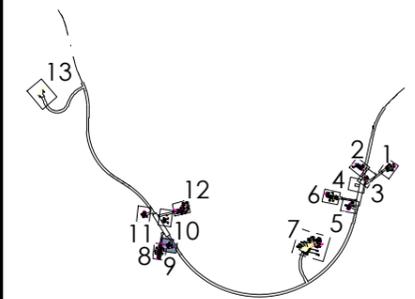


- Abastecimiento — A —
- Saneamiento fecales — S — S —
- Saneamiento pluviales — PI —
- Alumbrado — AI —
- Servicio afectado — (Yellow line) —
- Reposición de servicio — (Grey line) —

REV.	PROYECTO	Nov-21	FECHA	NOMBRE	COMP.	OBRA
BERRIKUSPENAK / REVISIONES						

AHOLKULARIA / CONSULTOR	INGENIARI EGILEA INGENIERO AUTOR
CAF Turnkey & Engineering	FUGURUM IGNACIO CRESPO FIDALGO I.C.C.P. COLEG. Nº 11.138
AHOLKULARIAREN ERREFERENTZIA REFERENCIA CONSULTOR	ERREFERENTZIA REFERENCIA
	08-03h01-12SERV

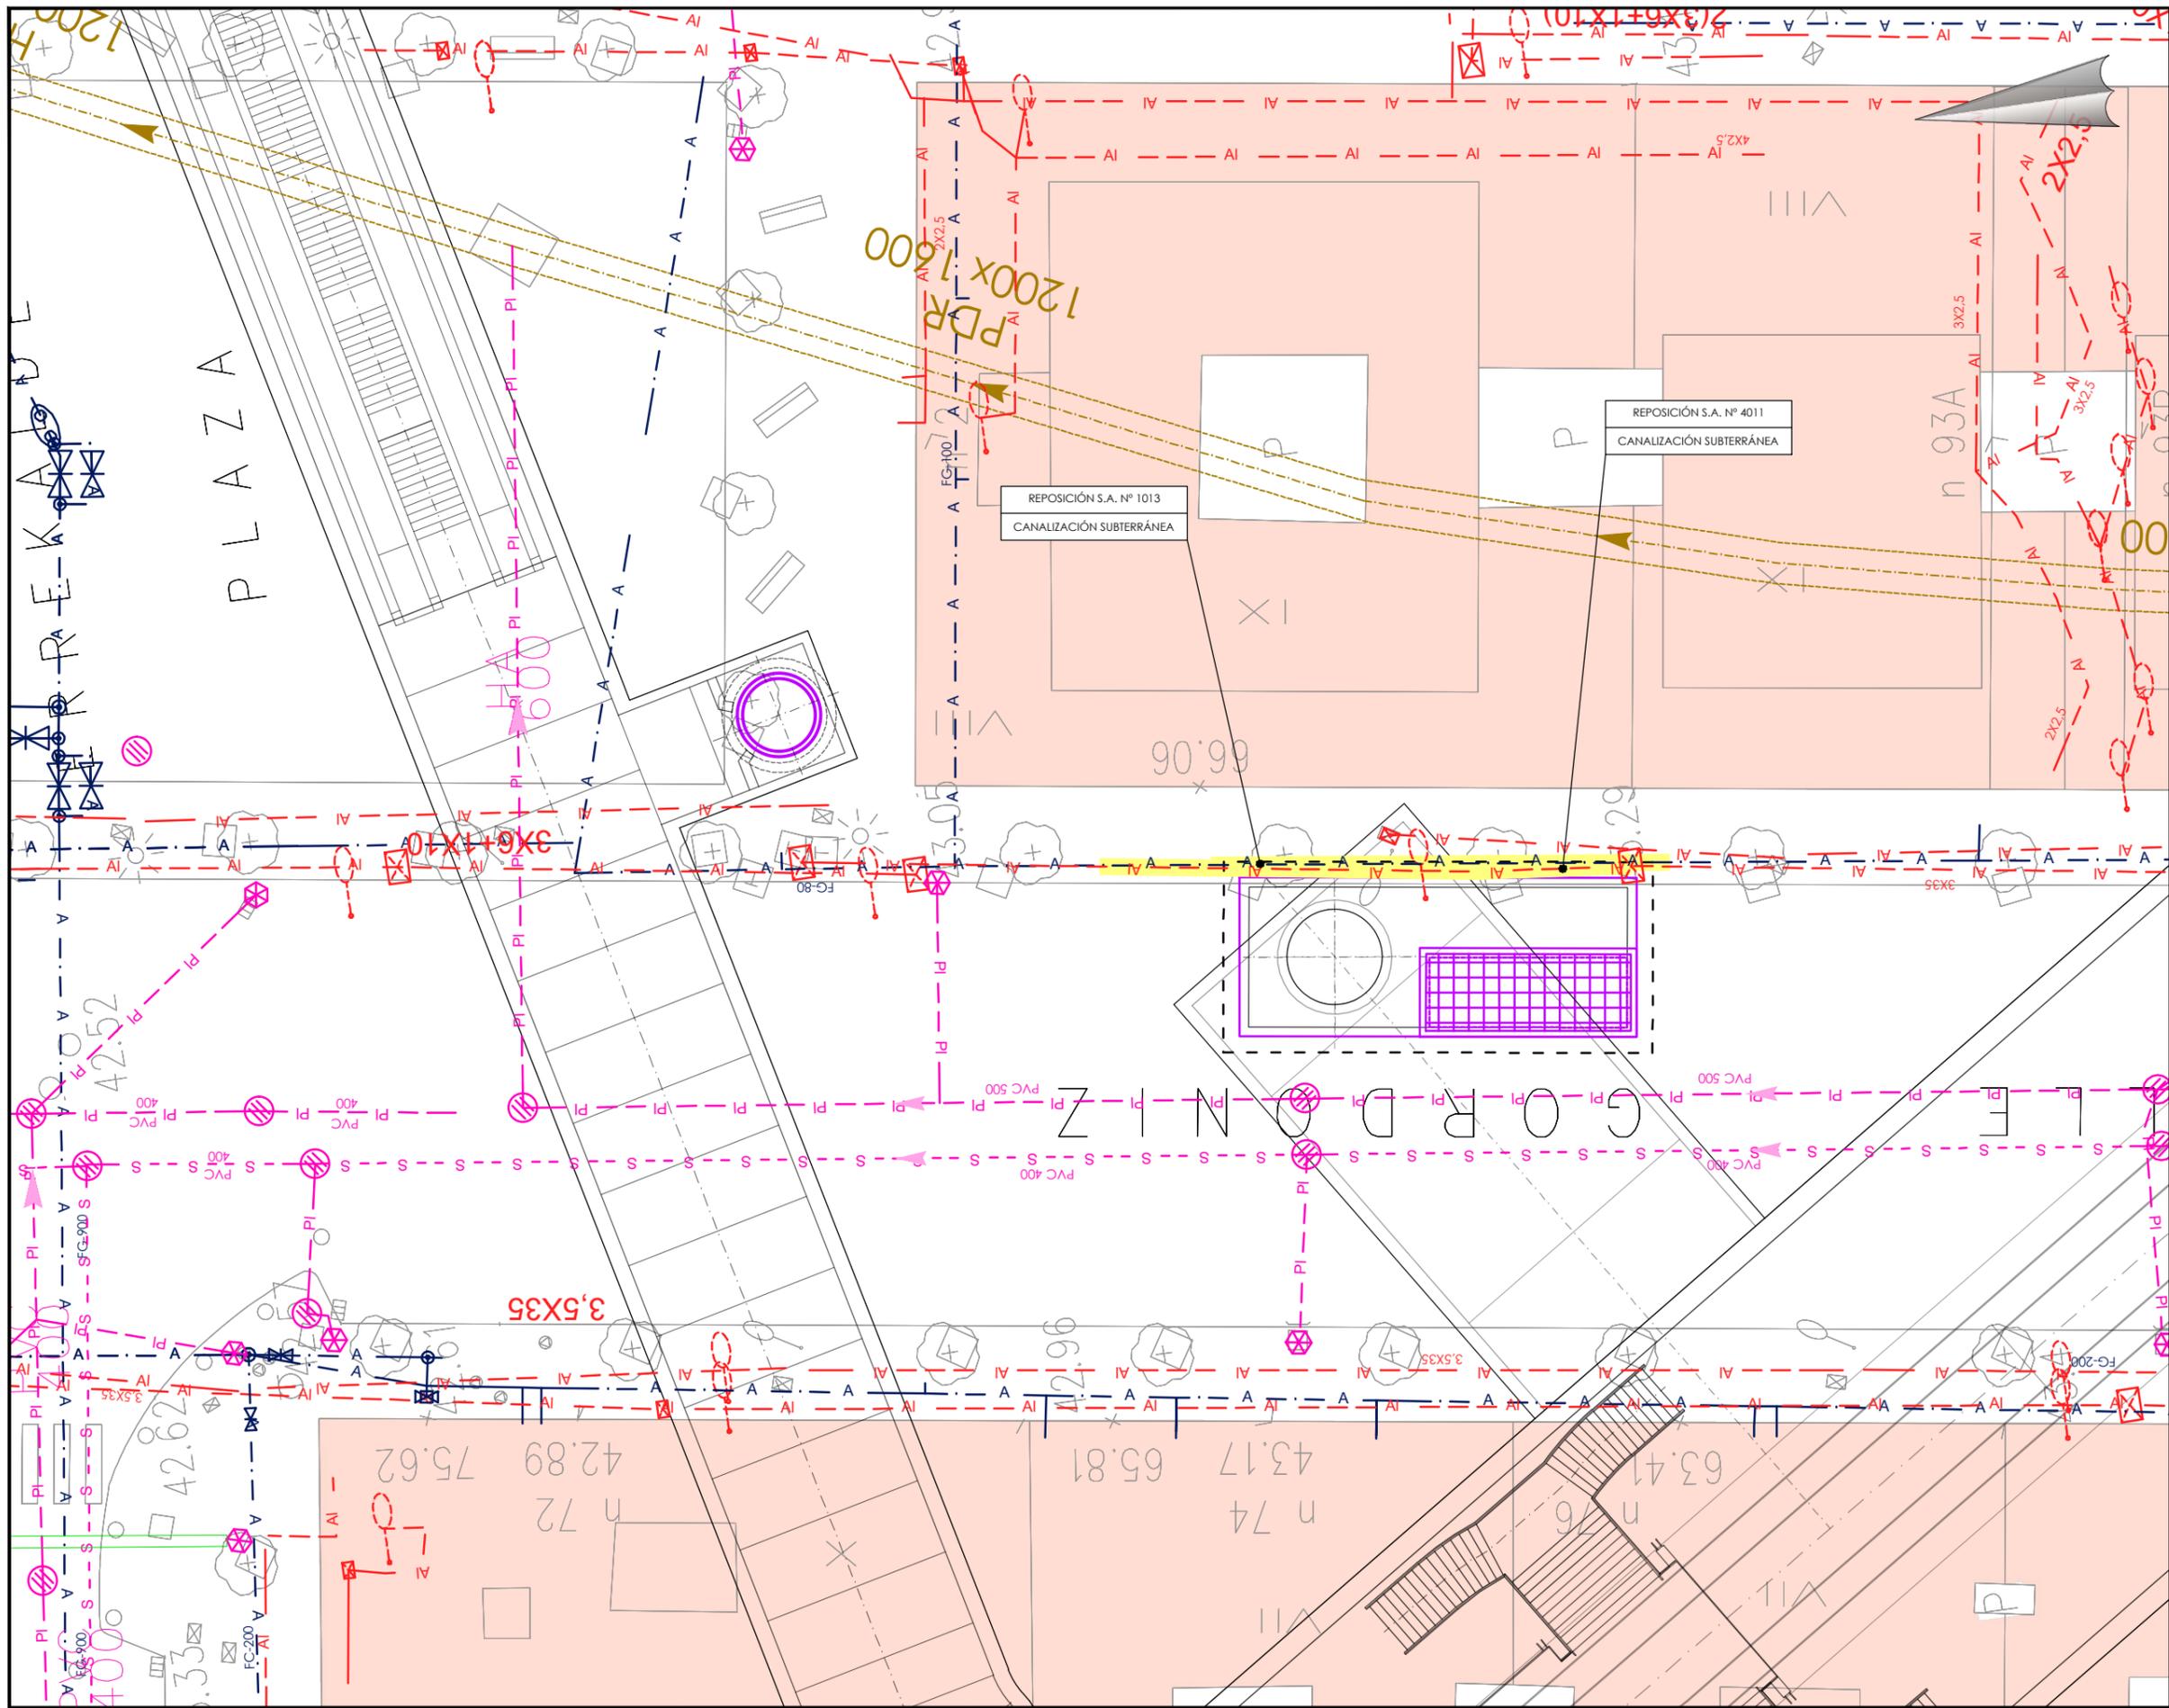


OHARRAK:  
NOTAS:

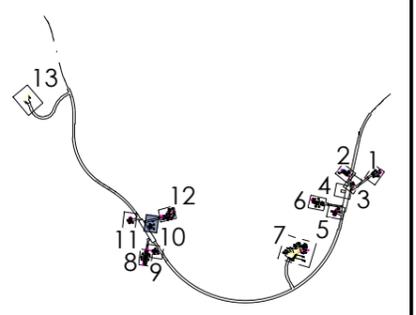


- Abastecimiento — A —
- Saneamiento fecales — S — S —
- Saneamiento pluviales — PI — PI —
- Alumbrado — AI — AI —
- Servicio afectado —
- Reposición de servicio —

REV.	PROYECTO	Nov-21	FECHA	NOMBRE	COMP.	OBRA
BERRIKUSPENAK / REVISIONES						

AHOLKULARIA / CONSULTOR	INGENIARI EGILEA INGENIERO AUTOR
AHOLKULARIAREN ERREFERENTZIA REFERENCIA CONSULTOR	ERREFERENTZIA REFERENCIA
	08-03h01-12SERV

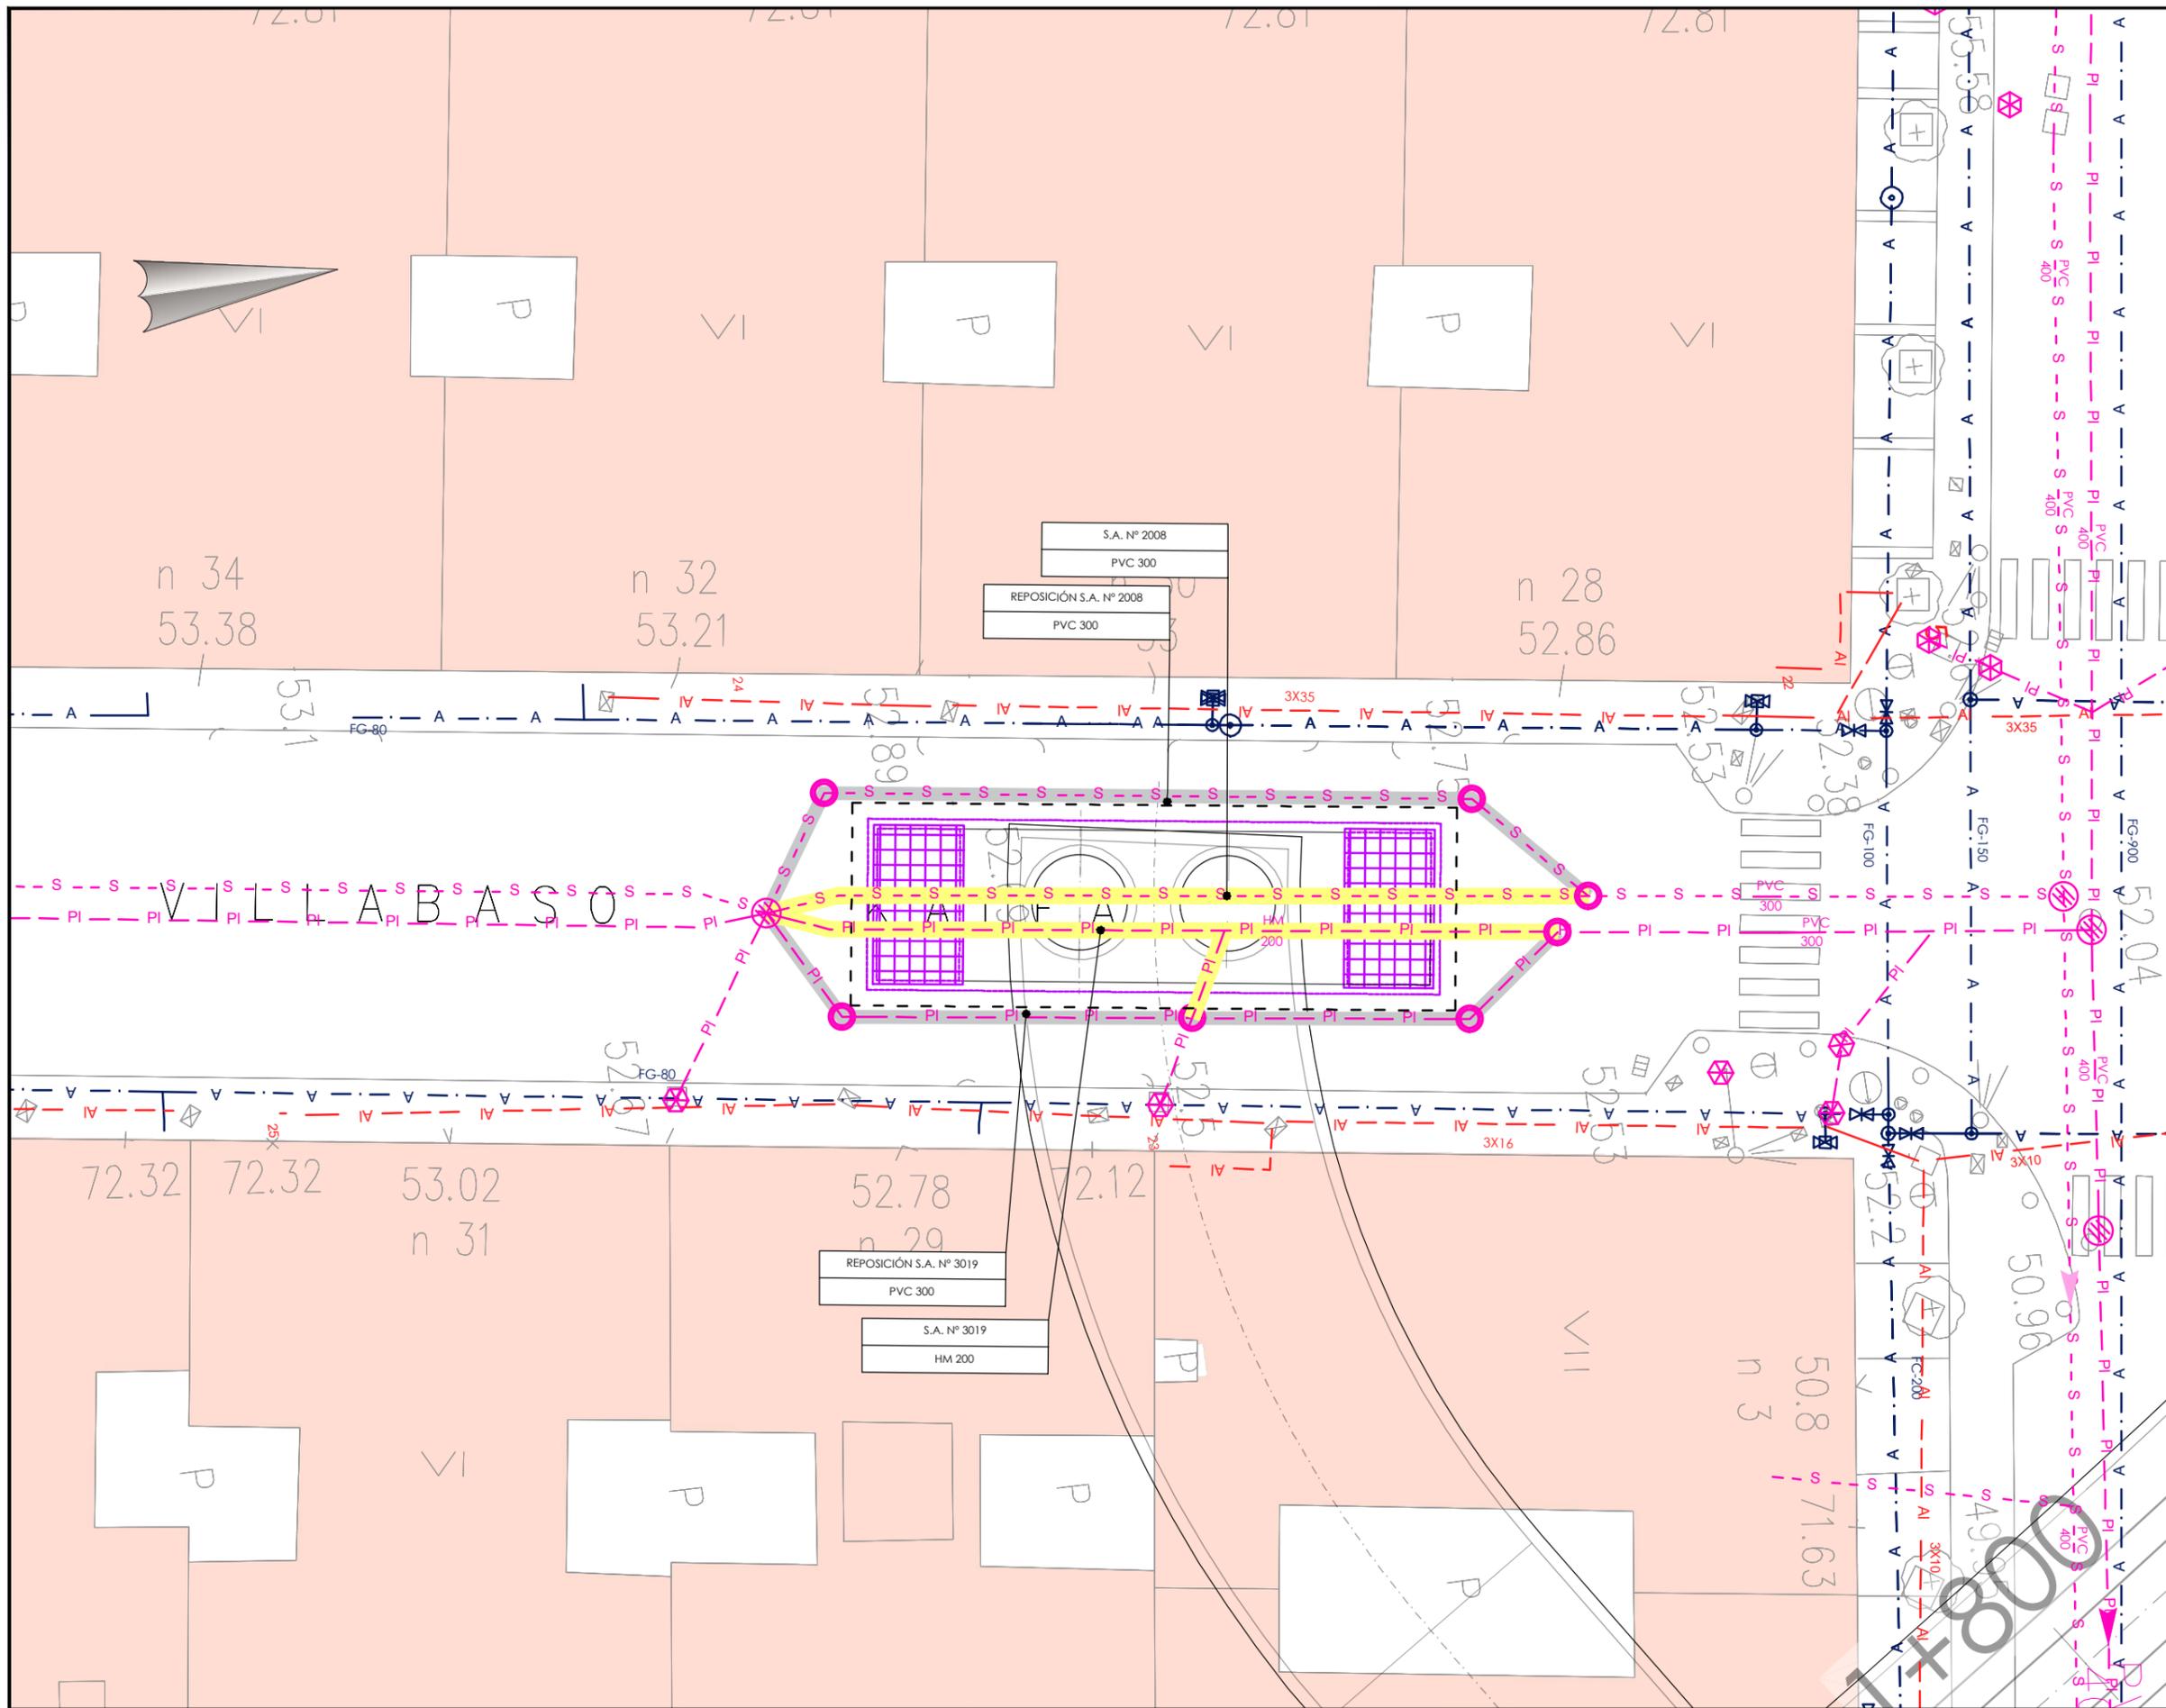


OHARRAK:  
NOTAS:

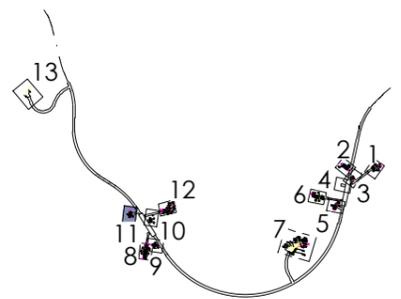


- Abastecimiento — A —
- Saneamiento fecales — S — S —
- Saneamiento pluviales — PI — PI —
- Alumbrado — AI — AI —
- Servicio afectado — (Yellow line) —
- Reposición de servicio — (Grey line) —

REV.	PROYECTO	Nov-21	FECHA	NOMBRE	COMP.	OBRA
BERRIKUSPENAK / REVISIONES						

AHOLKULARIA / CONSULTOR 		INGENIARI EGILEA INGENIERO AUTOR 	
AHOLKULARIAREN ERREFERENTZIA REFERENCIA CONSULTOR		ERREFERENTZIA REFERENCIA	
08-03h01-12SERV			

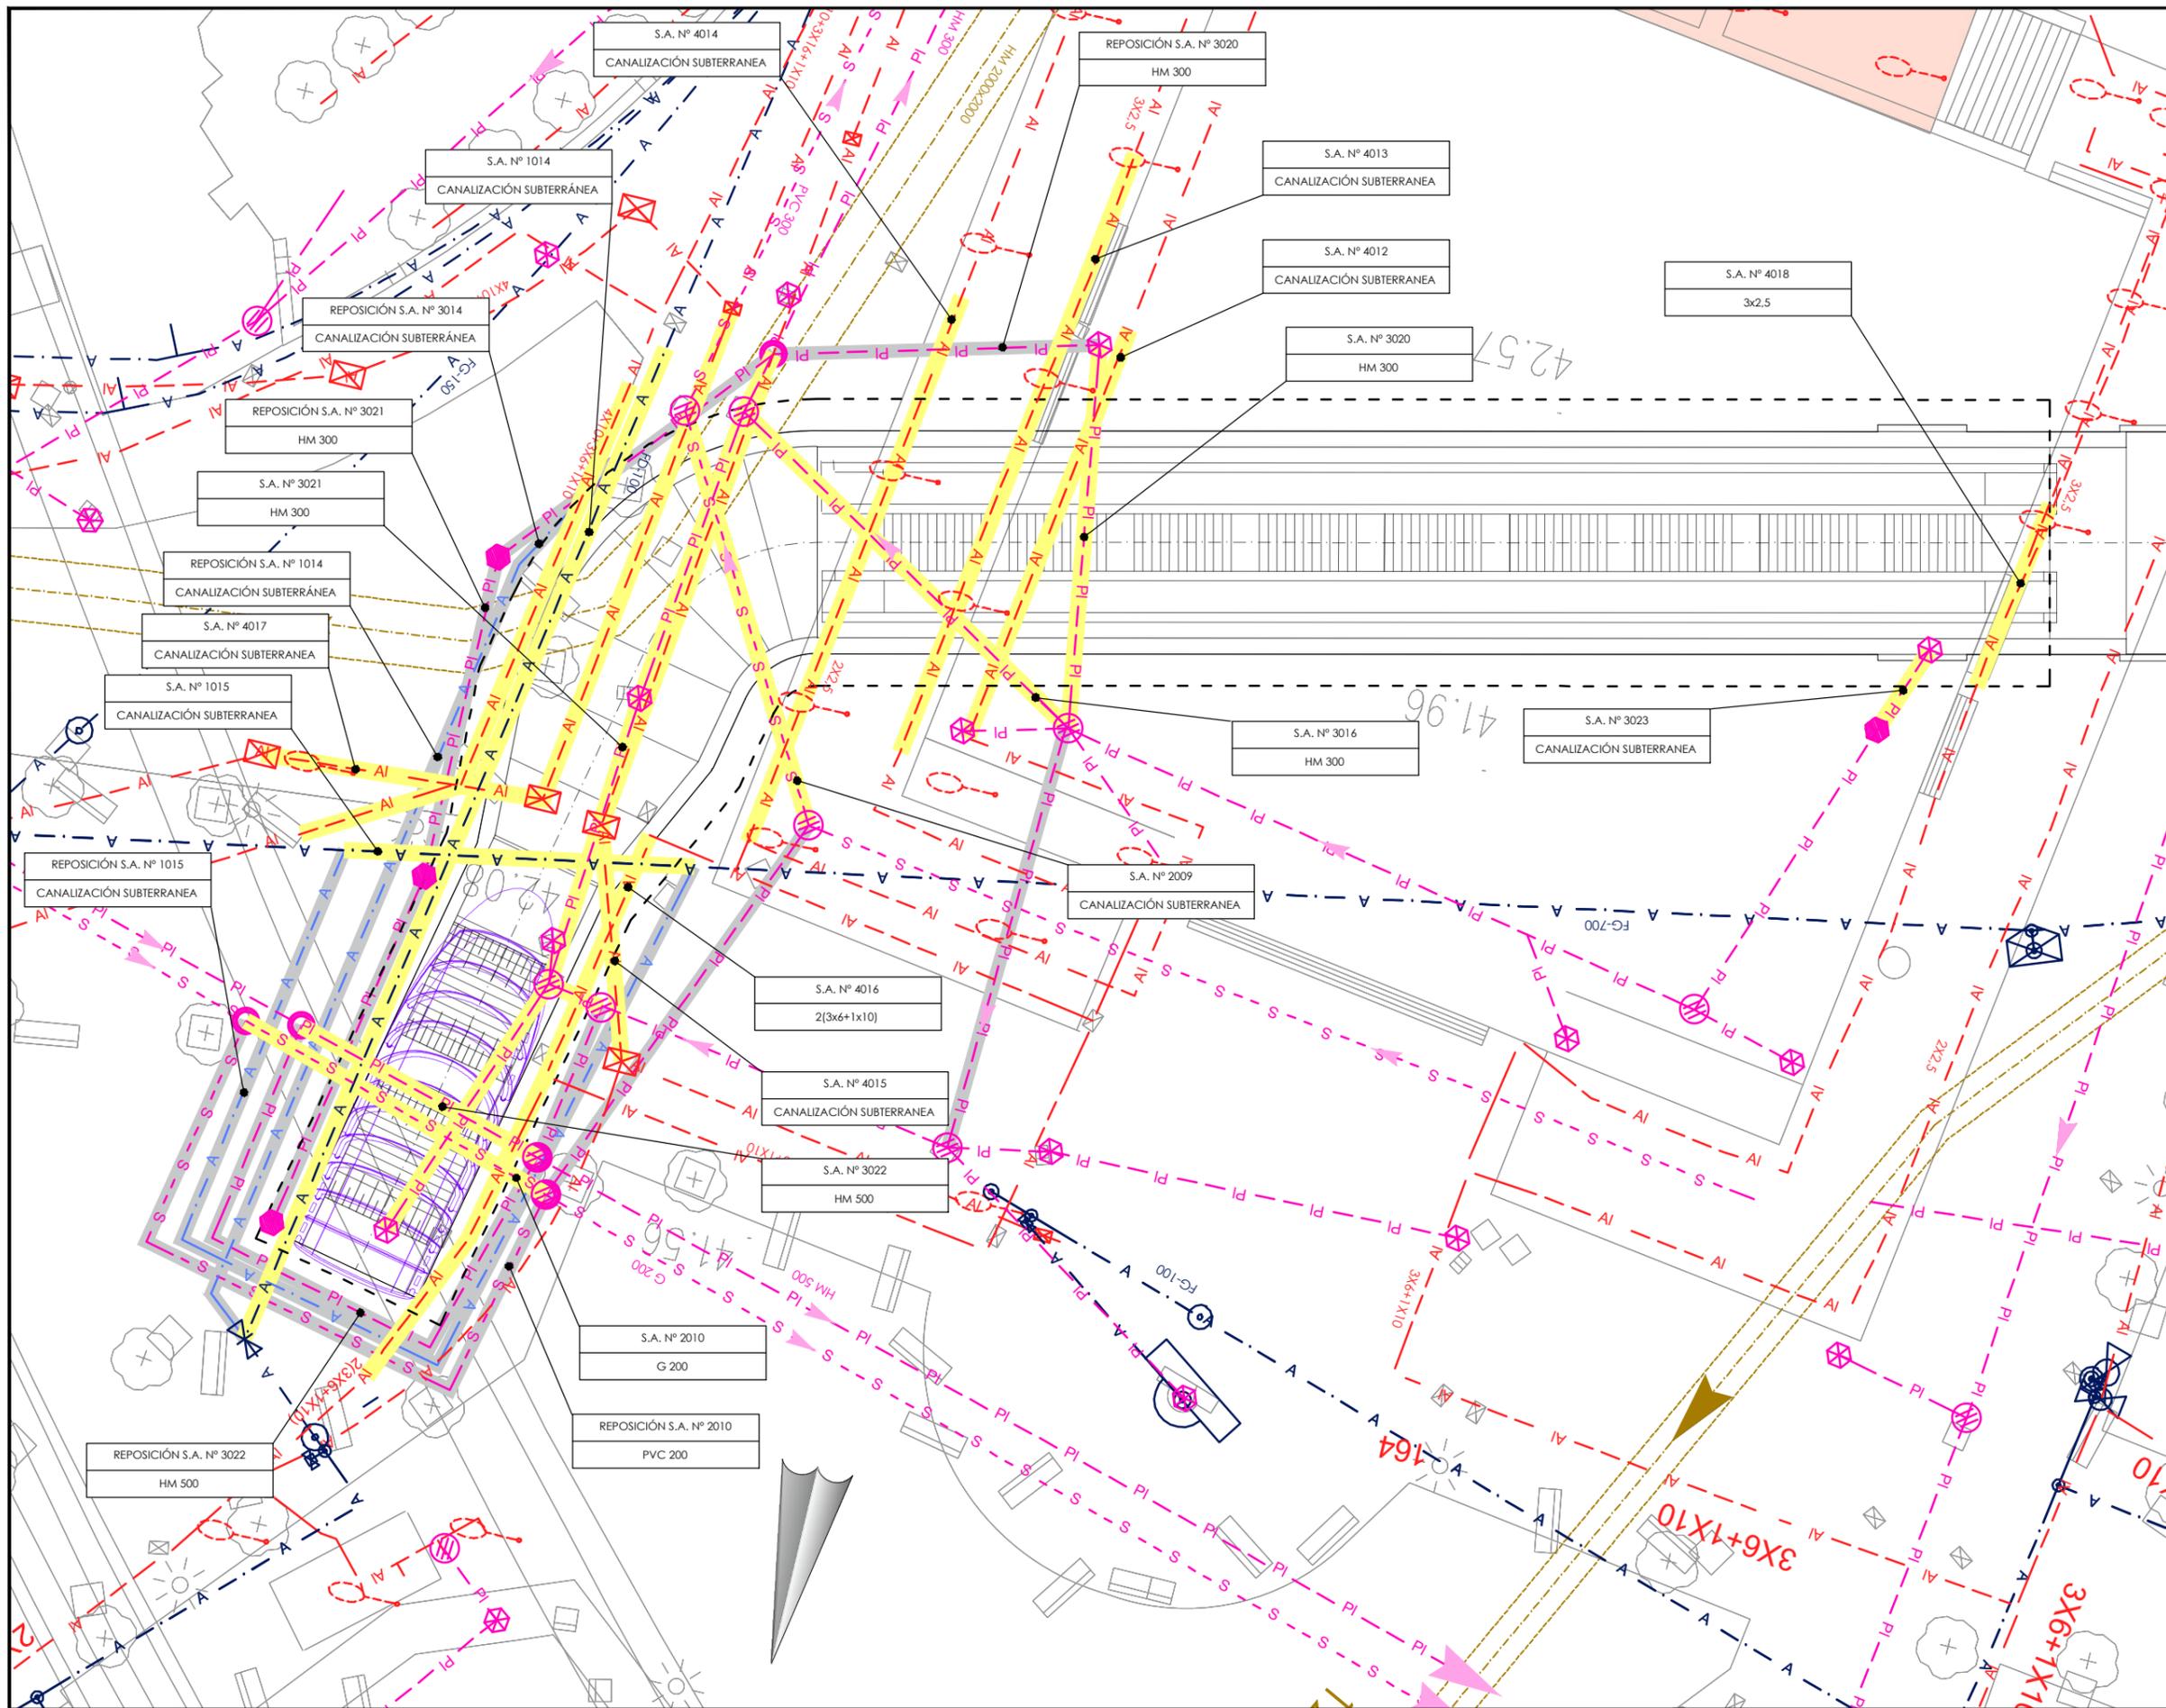


OHARRAK:  
NOTAS:

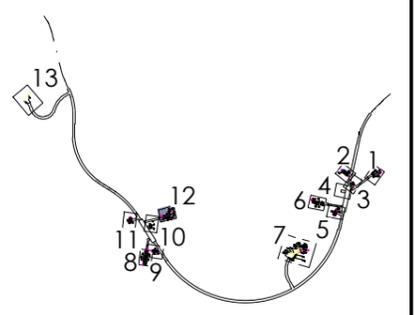


- Abastecimiento — A —
- Saneario fecales — S — S —
- Saneario pluviales — PI —
- Alumbrado — AI —
- Servicio afectado —
- Reposición de servicio —

REV.	PROYECTO	FECHA	NOMBRE	COMP.	OBRA
A	PROYECTO	Nov-21			
	CLASE DE MODIFICACION				

BERRIKUSPENAK / REVISIONES	
AHOLKULARIA / CONSULTOR	INGENIARI EGILEA INGENIERO AUTOR
 	 <small>IGNACIO CRESPO FIDALGO I.C.C.P. COLEG. Nº 11.138</small>
AHOLKULARIAREN ERREFERENTZIA REFERENCIA CONSULTOR	ERREFERENTZIA REFERENCIA
08-03h01-12SERV	

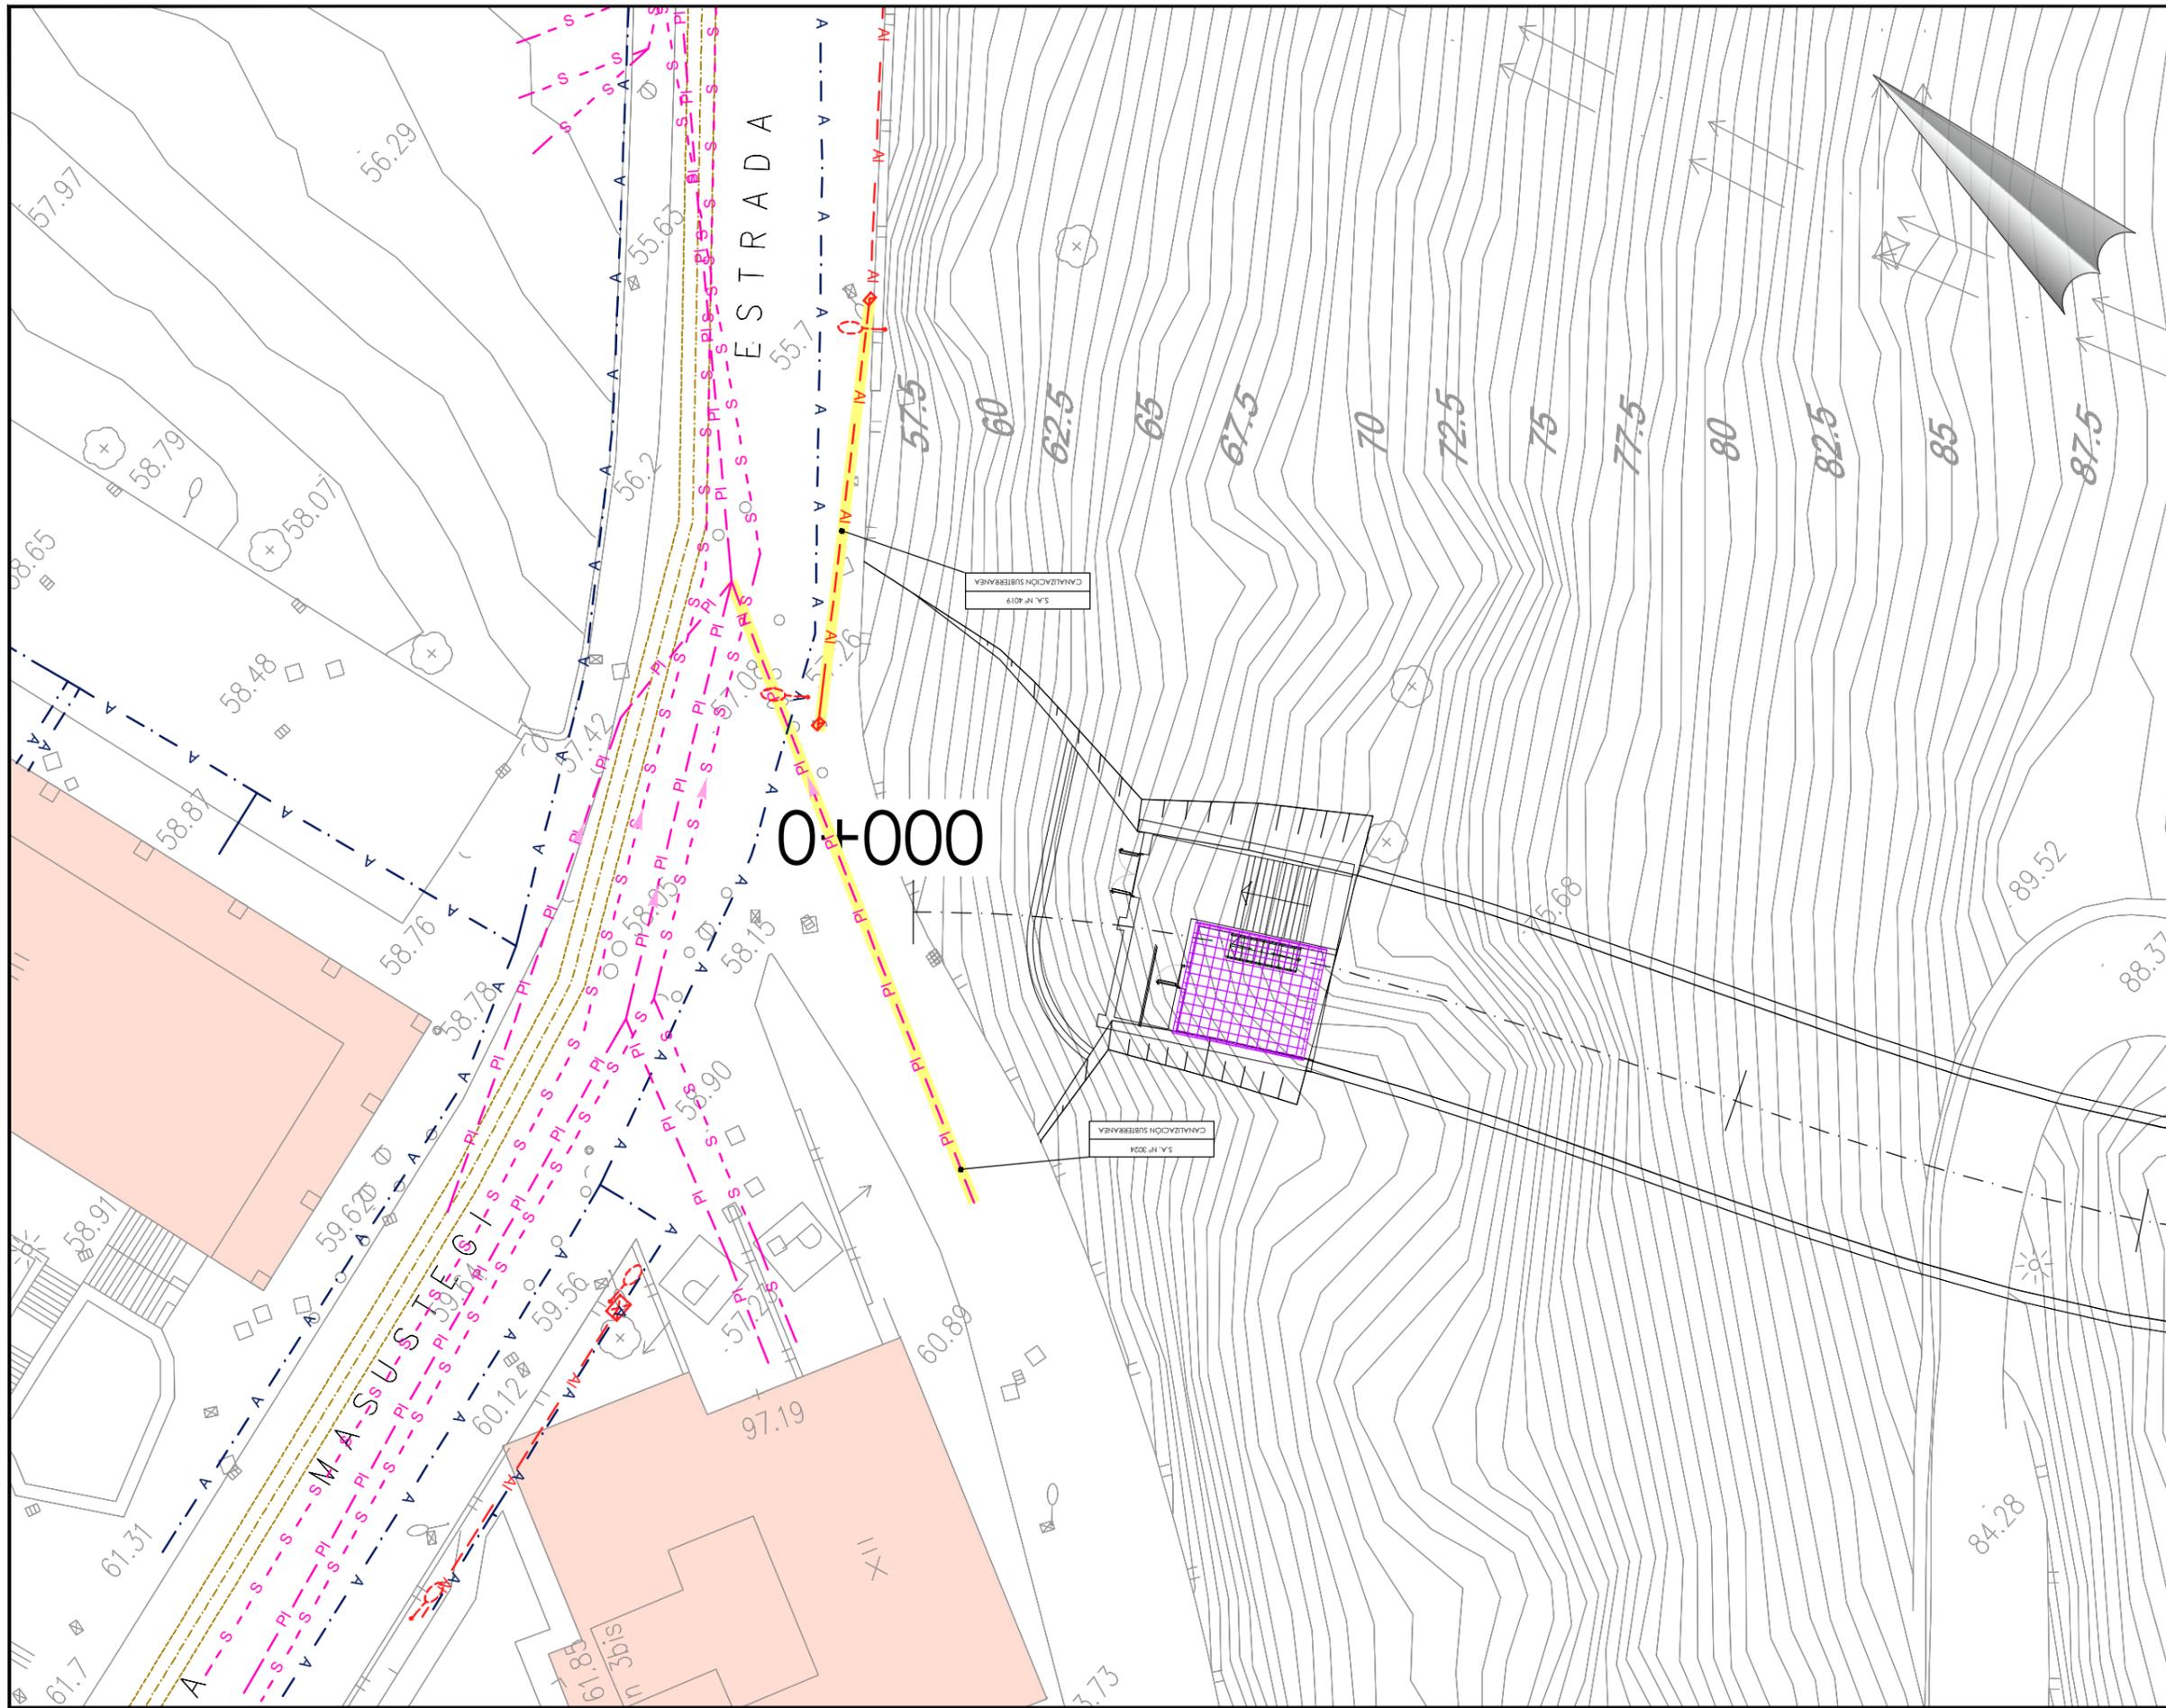

OHARRAK:  
NOTAS:

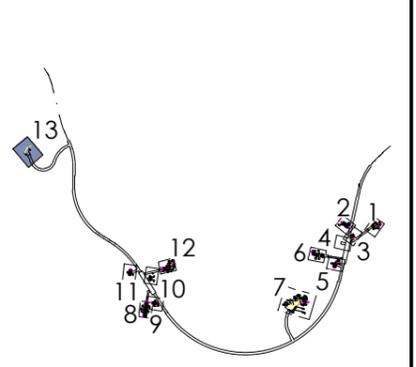

- Abastecimiento — A —
- Saneamiento fecales — S — S —
- Saneamiento pluviales — PI — PI —
- Alumbrado — AI — AI —
- Servicio afectado — [Yellow Line] —
- Reposición de servicio — [Grey Line] —

REV.	PROYECTO	FECHA	NOMBRE	COMP.	OBRA
A	PROYECTO	Nov-21			

<b>AHOLKULARIA / CONSULTOR</b>  <b>ERREFERENTZIA</b> REFERENCIA CONSULTOR	<b>INGENIARI EGILEA</b> INGENIERO AUTOR  IGNACIO CRESPO FIDALGO <small>I.C.C.P. COLEG. Nº 11.138</small> <b>ERREFERENTZIA</b> REFERENCIA
08-03h01-12SERV	