



**1** Andén Equipamiento cuarto Señalización y Comunicaciones  
 ESCALA 1 : 30  
 COTAS EN m

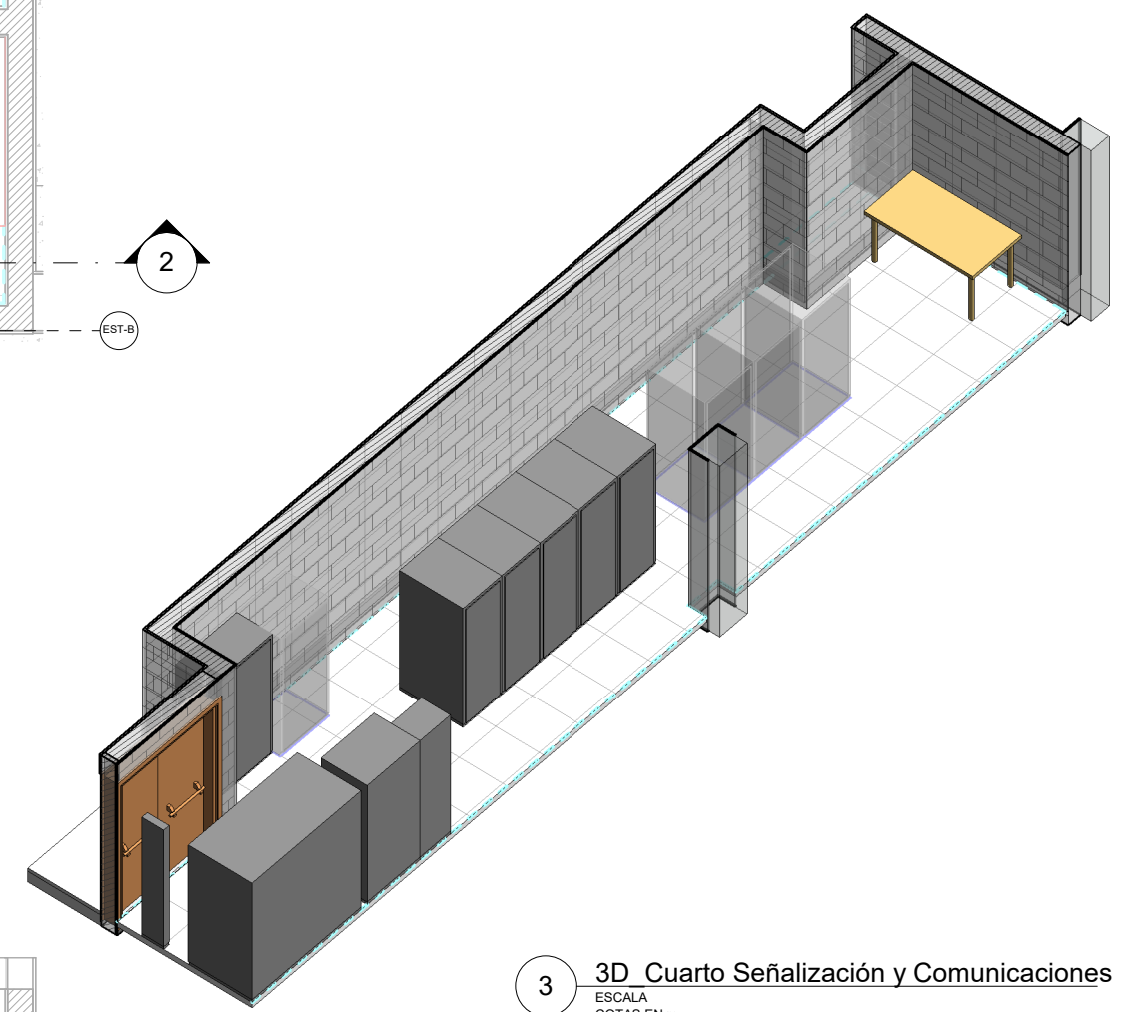

**3** 3D Cuarto Señalización y Comunicaciones  
 ESCALA  
 COTAS EN m

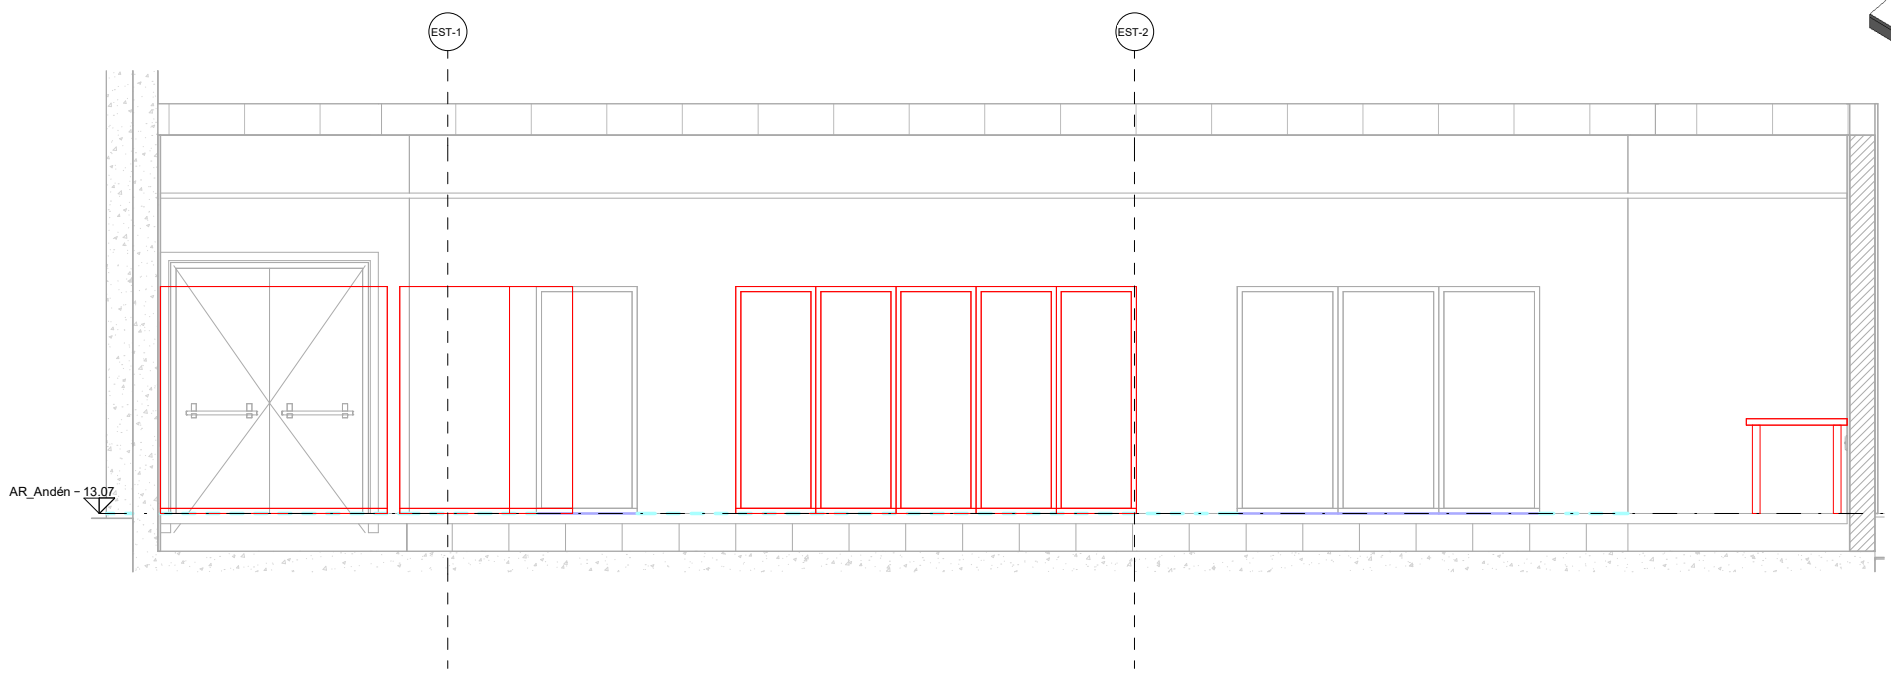

**2** Sección Cuarto Señalización y Comunicaciones  
 ESCALA 1 : 30  
 COTAS EN m

REV.	CLASE DE MODIFICACIÓN	FECHA	IOS	ETS	COMP.	OBRA
A	PRIMERA EMISIÓN	FEB.24	IOS	ETS		
BERRIKUSPENAK / REVISIONES						
AHOLKULARIA / CONSULTOR			INGENIARI EGILEA INGENIERO AUTOR			
TURKEY ENGINEERING			 IBAI ORMAZA SAEZMIERA Col. Nº 12.732			
AHOLKULARIAREN ERREFERENTZIA REFERENCIA CONSULTOR			ERREFERENTZIA REFERENCIA			
TTE-IS-23003-SE-11.1			3-SEU-23-016-A			